
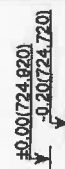


1. ZUGRAVELI - ROZ DESCHIS
2. SOCLU - ZUGRAVELI - ROZ DESCHIS
3. INVELITOARE TIGLA CERAMICA - CARAMIZIU
4. TAMPLARIE LEMN ALB/MARO
5. GRINZI DIN LEMN - MARO
6. SCANDURA - GRI

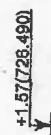

Verificator/Aceptor	Nume	Semnatura	Cetate	Referință/pedepse nr.
Expert	In		A	

J.L.	nr. 4591, din 24/08/2003	-D-
Jud. Harghita, C.U. 2678700	Kara 50	
Exporator	Nume	
Del protest		
Relaxat		
Dreptat		2021

PR. NR. 525-21	Fica DTAD	Pt. nr. g
A		
Iopeta, str. Lunga, nr. 130, Jud. Harghita		
Destinație anexă nr. cad. S/794-C2 al S/794-C3.		
Construire casa de locuit, anexă, garaj al magazie. Reparati gard împrejurimile.		
FATADA SUD-VEST; FATADA SUD-EST - RELIEVU CORP A.		

copie, str. Lunga, nr.139, jud. Harghita

sefiintare anexa nr. cad. 51794-C2 al 51794-C3.

Construire casa de locuit, anexe, garaj si
magazin. Reparat gard imprejmuire.

**FATADA SUD-VEST; FATADA
SUD-EST - RELEVU CORP A.**

PR. NR. 525-21	Faza D.T.A.D	Pl. nr. 9
-------------------	-----------------	--------------


A

+6.12(731.190)

- NOTA:
1. CRIZI DIN LEVN - MARO
2. SOCLU - PIATRA NATURALA
3. INVELTOARE SCANDURA LEVN - GRI
4. TAMPLARE LEVN - MARO/ALB
5. ZUGRAVELI - ALB
6. SCANDURA LEVN - GRI

+2.80(727.870)

+0.00(725.070)
-0.20(724.870)

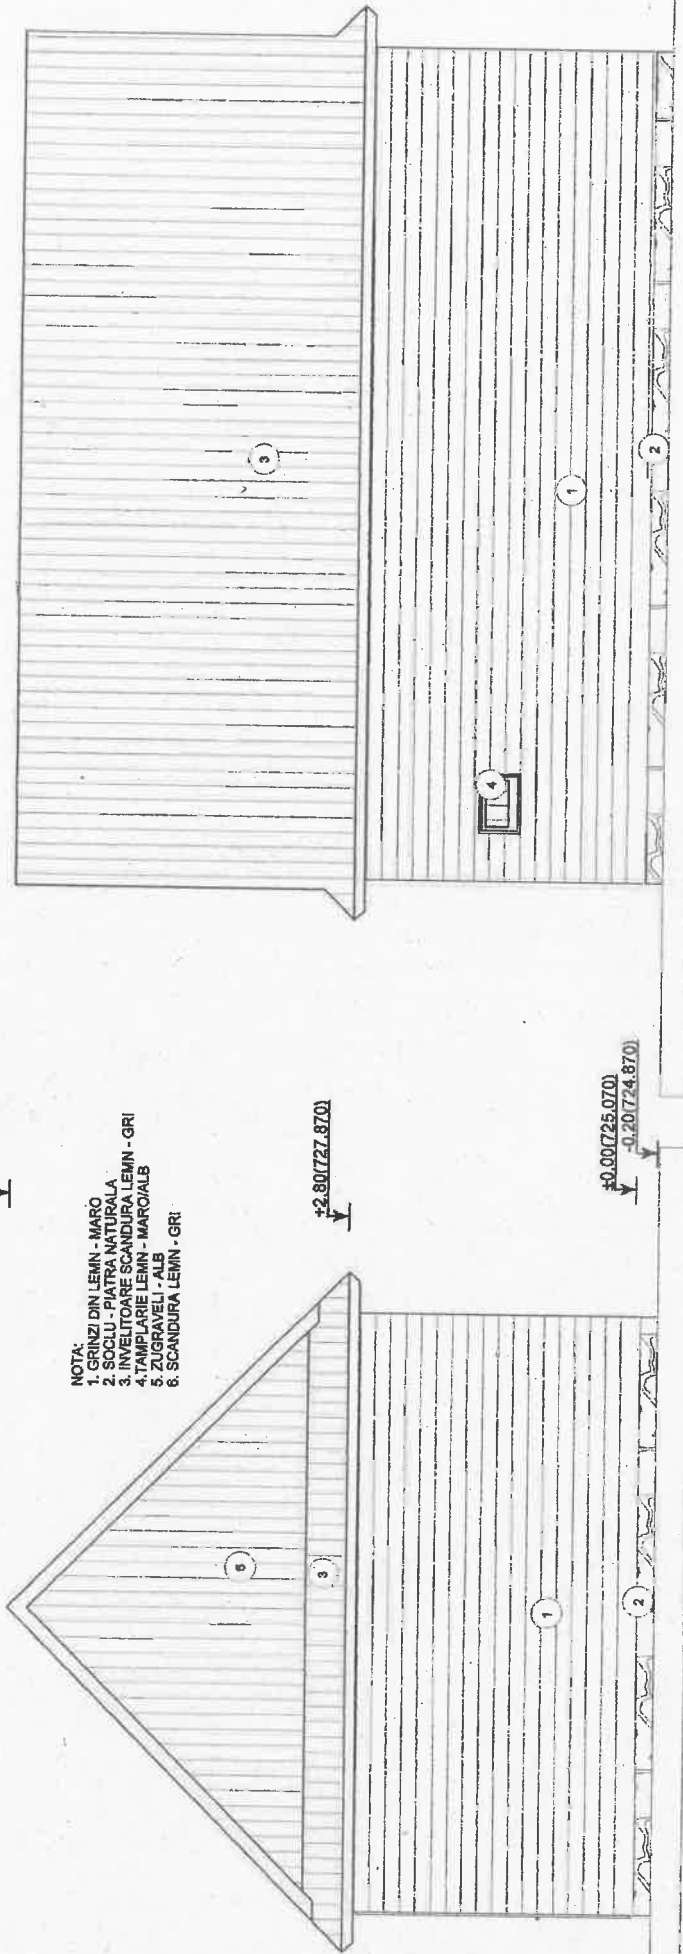

ORDINUL ARHITECTUR

Verificator/proiectant	Nume	Semnatura	Cantitate	Reabilitare/proiect nr.
Expert			A	
I.T.T.				
Topografia				
Pia. Harghita, C.U.I. 2005/6700				
Elaborator	Nume	Semnatura	Scara	
Sef proiect			1:50	
Relevat				
Desenat				
Data				
PR. NR. 555-21				
Faza DTAD				
Desfiintare anexe nr. cad. 81744-1/2 nr. 1794-C3.				
Construire casa de locuit, anexe, garaj si magazine. Reparati gard imprejurimile.				
FATA NORD-EST; FATA NORD-VEST - RELEVU CORP B.				
Pl. nr. 11				

NOTA:

1. ZUGRAVELI - ALB FILDES
2. SOCLU - PIATRA ORNAMENTALA - MARO
3. INVELITOARE TIGLA METALICAMARO
4. TAMPLARIE PVCIMARO
5. LAMBRIU LEMNIMARO

+5,90(730.950)

+4,50(729.550)

+2.70(727.750)

~~+2.20(727.250)~~

±0.00(725.050)

-0.30(724.750)

REPLY TO THE
CONSULTANT COMPANY

9.14.05

PREZENTUL PROIECT (D.T.A.C.) ESTE REALIZAT PENTRU OBTINEREA AUTORIZAȚIEI DE CONȘTIINȚĂ ȘI A JU CONFERA DREPTUL DE A DESCULTA LUCRARI DE CONSTRUCȚII, ÎN ACORD CU CERINȚELE LEGII NR. 107/2006 PENTRU REGISTRAREA ÎN CALENDARUL DE EXECUȚIE AL PROIECTELOR DE CONSTRUCȚII.

Verificator

Name _____

Corbina

Reform expertiza nr.

78700

J. MURPHY, 207. 2411410000,
NY 151 1st 240023

1

Topfita, str. Lunga, nr. 134, KUD. Districte --

PR. NR.

Desfilintare anexo nr. cad. 51794-C2 al 51794-C3.

Form	525-21
------	--------


**Construire casa de locuit, anexe, garaj si
magazie. Reparatii gard imprejurimile.**

D.T.A.D

FATADA SUD-VEST - CORP C

Pl. nr.

1. SCANDURA - MARO
2. SOCLU - BETON - GRI
3. INVELITOARE TIGLA METALICA - MARO
4. TAMPLARIE LEMN - MARO
5. PLASA GARD IMPLETTI - GRI

 [illegible]