

LEGE DĂ

sc. 1:5000

N

- Parcelă și zonă studiată
- Drum Județean 123C
- Drum Județean 123B
- Drum Comunal
- Paraul Fisag

Nr.cadastral: 51809

Stenica Română-
Căminul Parohiei
Căminul Parohiei
HR-II-C-A-12774

200.00

spre Sanmarin

6

16.11

22



DREPTURILE DE AUTOR ALE ACESTUI PROIECT DE INCADRARE SÎNTE ÎN DEZVOLTAȘUL S.C.L. NU SE POT EFECTUA MODIFICĂRI ALE PROIECTULUI DECÂT CU ACORDUL ȘI ÎN CONDIȚIILE STABILITE DE CĂTRE AUTOR.

RE

R

S

E

D

SI

Mi

str.

Toli

Em

CUI

SP

ȘEI

PROIECTANT

DESENAT:

JMÂR

PROIECT:

10/2021

ZA:

Ș.T.A.C.

NR.PLANȘĂ:

A.01

LANGA:

PLAN DE INCADRARE

LEGENDĂ

sc. 1:500

N

PARCELĂ STUDIATĂ

XXXX GARD SI IMPREJMUIRE

PARCELE VECINE

CONSTRUCȚIE PROPUȘĂ

CONSTRUCȚII VECINE

DRUM

PAVAJ BETON

ZONA VERDE

ACCES

Categoria de importanta cladirii: D
Clasa de importanta: III.
Grad de rezistenta la foc III.

51809

Din acte: 1020 mp
Masurata: 1020 mp

	Existent	Propus
P.O.T.	0.00%	16.43%
C.U.T.	0.00	0.16

	Existent	Propus
Sup. construita	0.00mp	167.64 mp
Sup. pavata	0.00mp	45.81 mp
Spatii verzi	1020mp	806.55 mp
Sup.Constr. Desf.	0.00mp	167.64 mp
Sup. utila	0.00mp	144.28 mp
Regim de inaltime	-	P

Lungime segment

(m)

16.538

13.488

3.183

10.54

22.187

18.85


13.164

20.832

21.251

în planul de proiecție:
segmente cumulate ce

șie în plan.

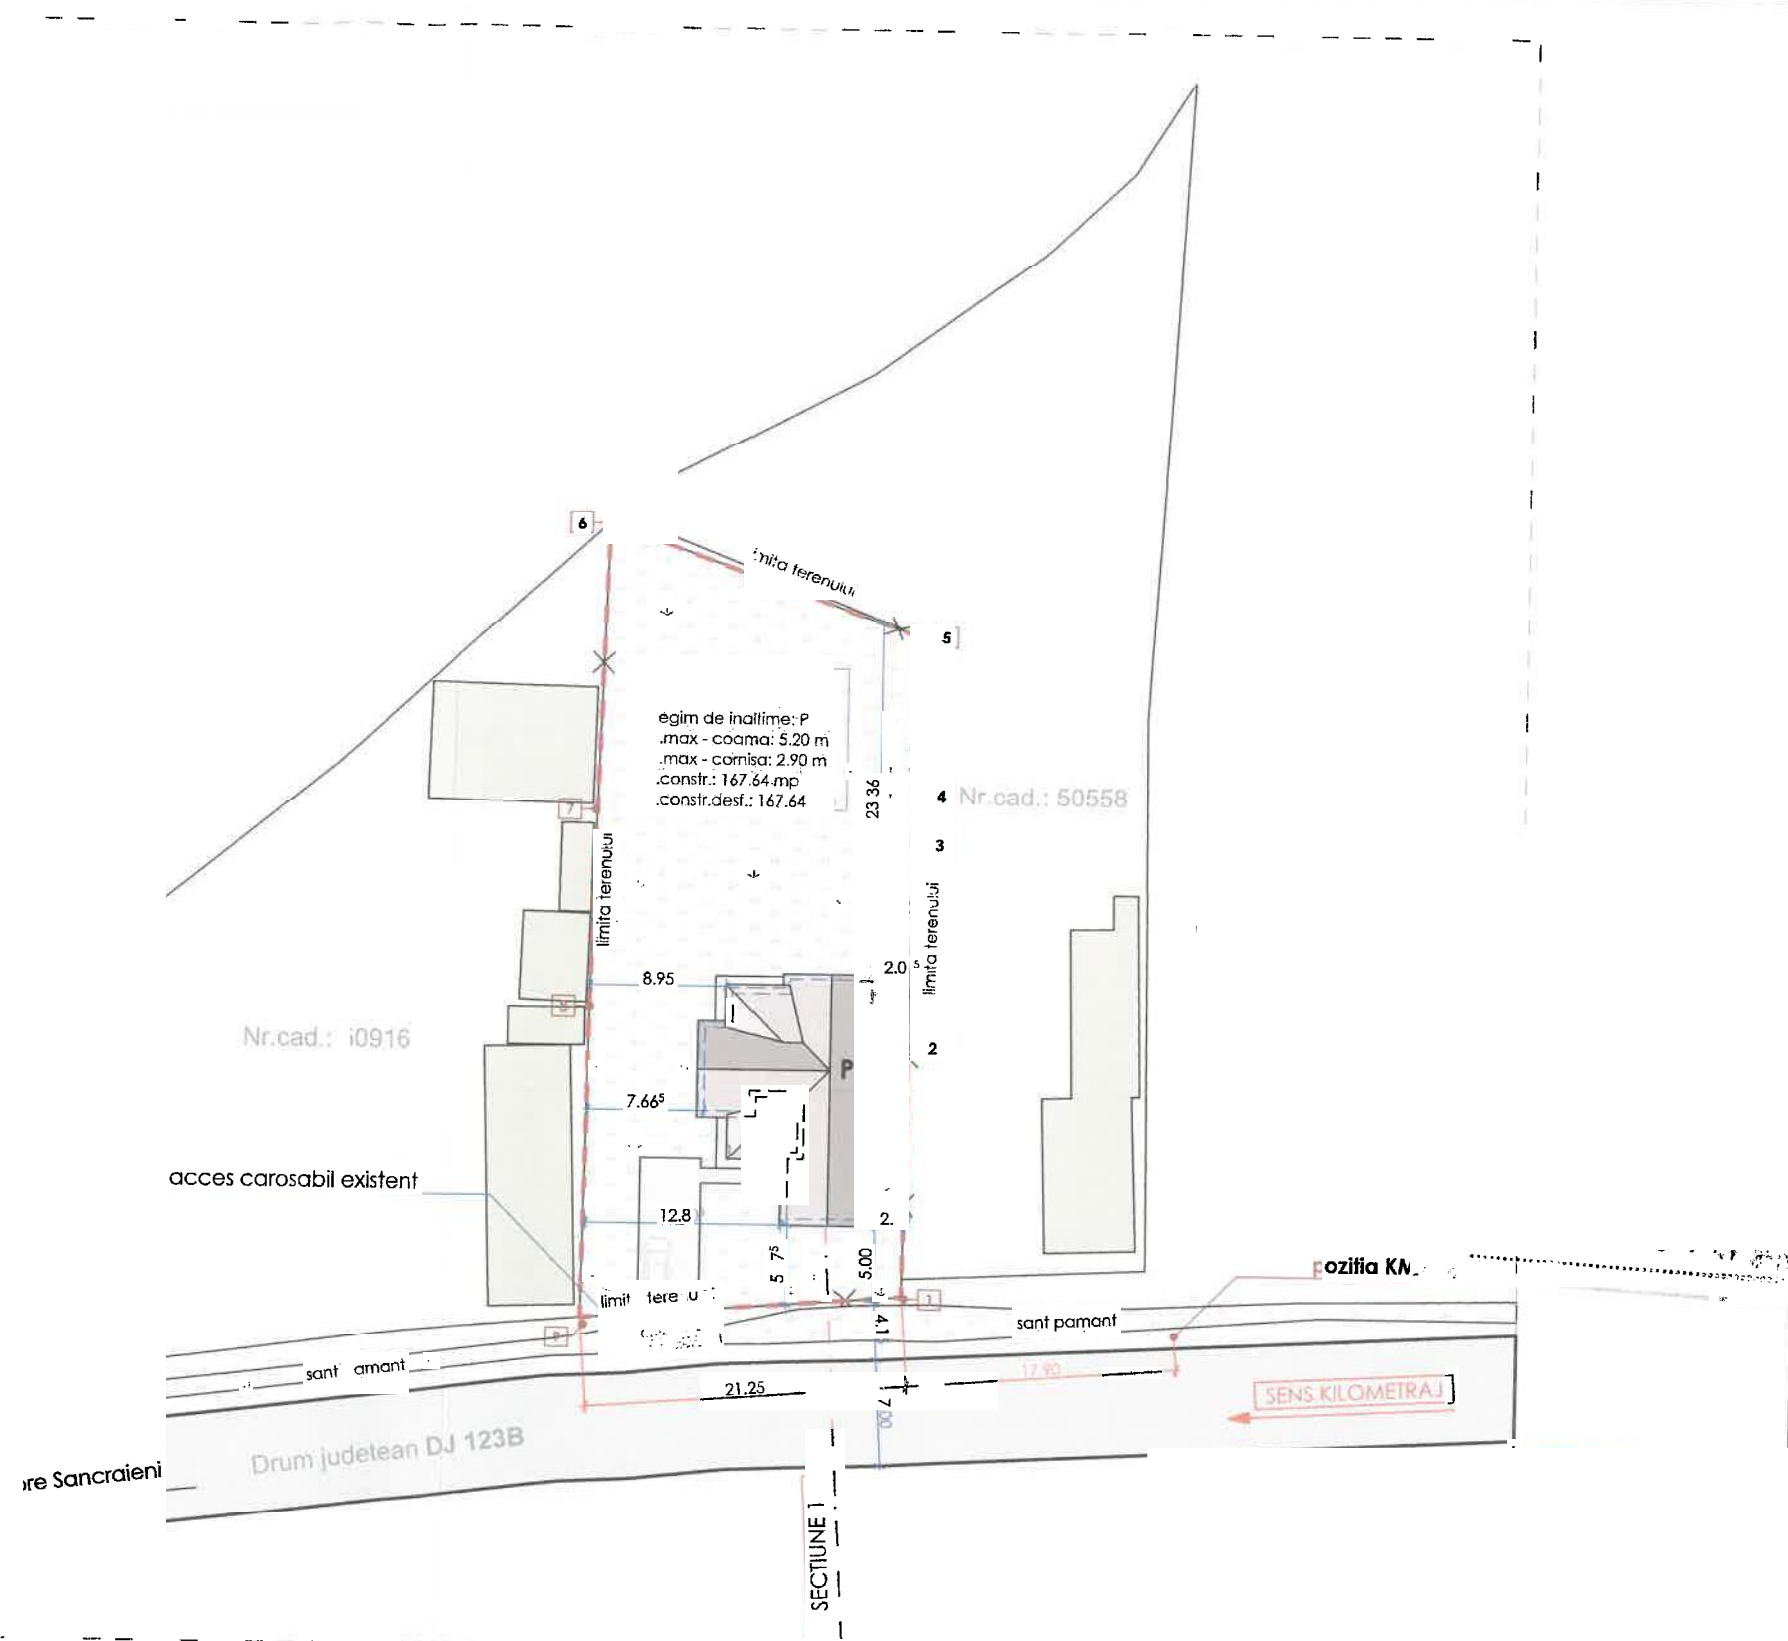

DREPTURILE DE AUTOR ALE ACESTUI PROIECT APARTIN SKITZ ARH S.R.L., NU SE POT EFECTUA MODIFIC

PROIECTANT GENERAL: A RE R S

PROIECTANT DE SPECIALITATE:

SI
MI
str
Te
Er
CL
SI
SI
PI
DI


PLANȘA:

PLAN DE SITUATIE

NR.PLANȘĂ:

A.02

21

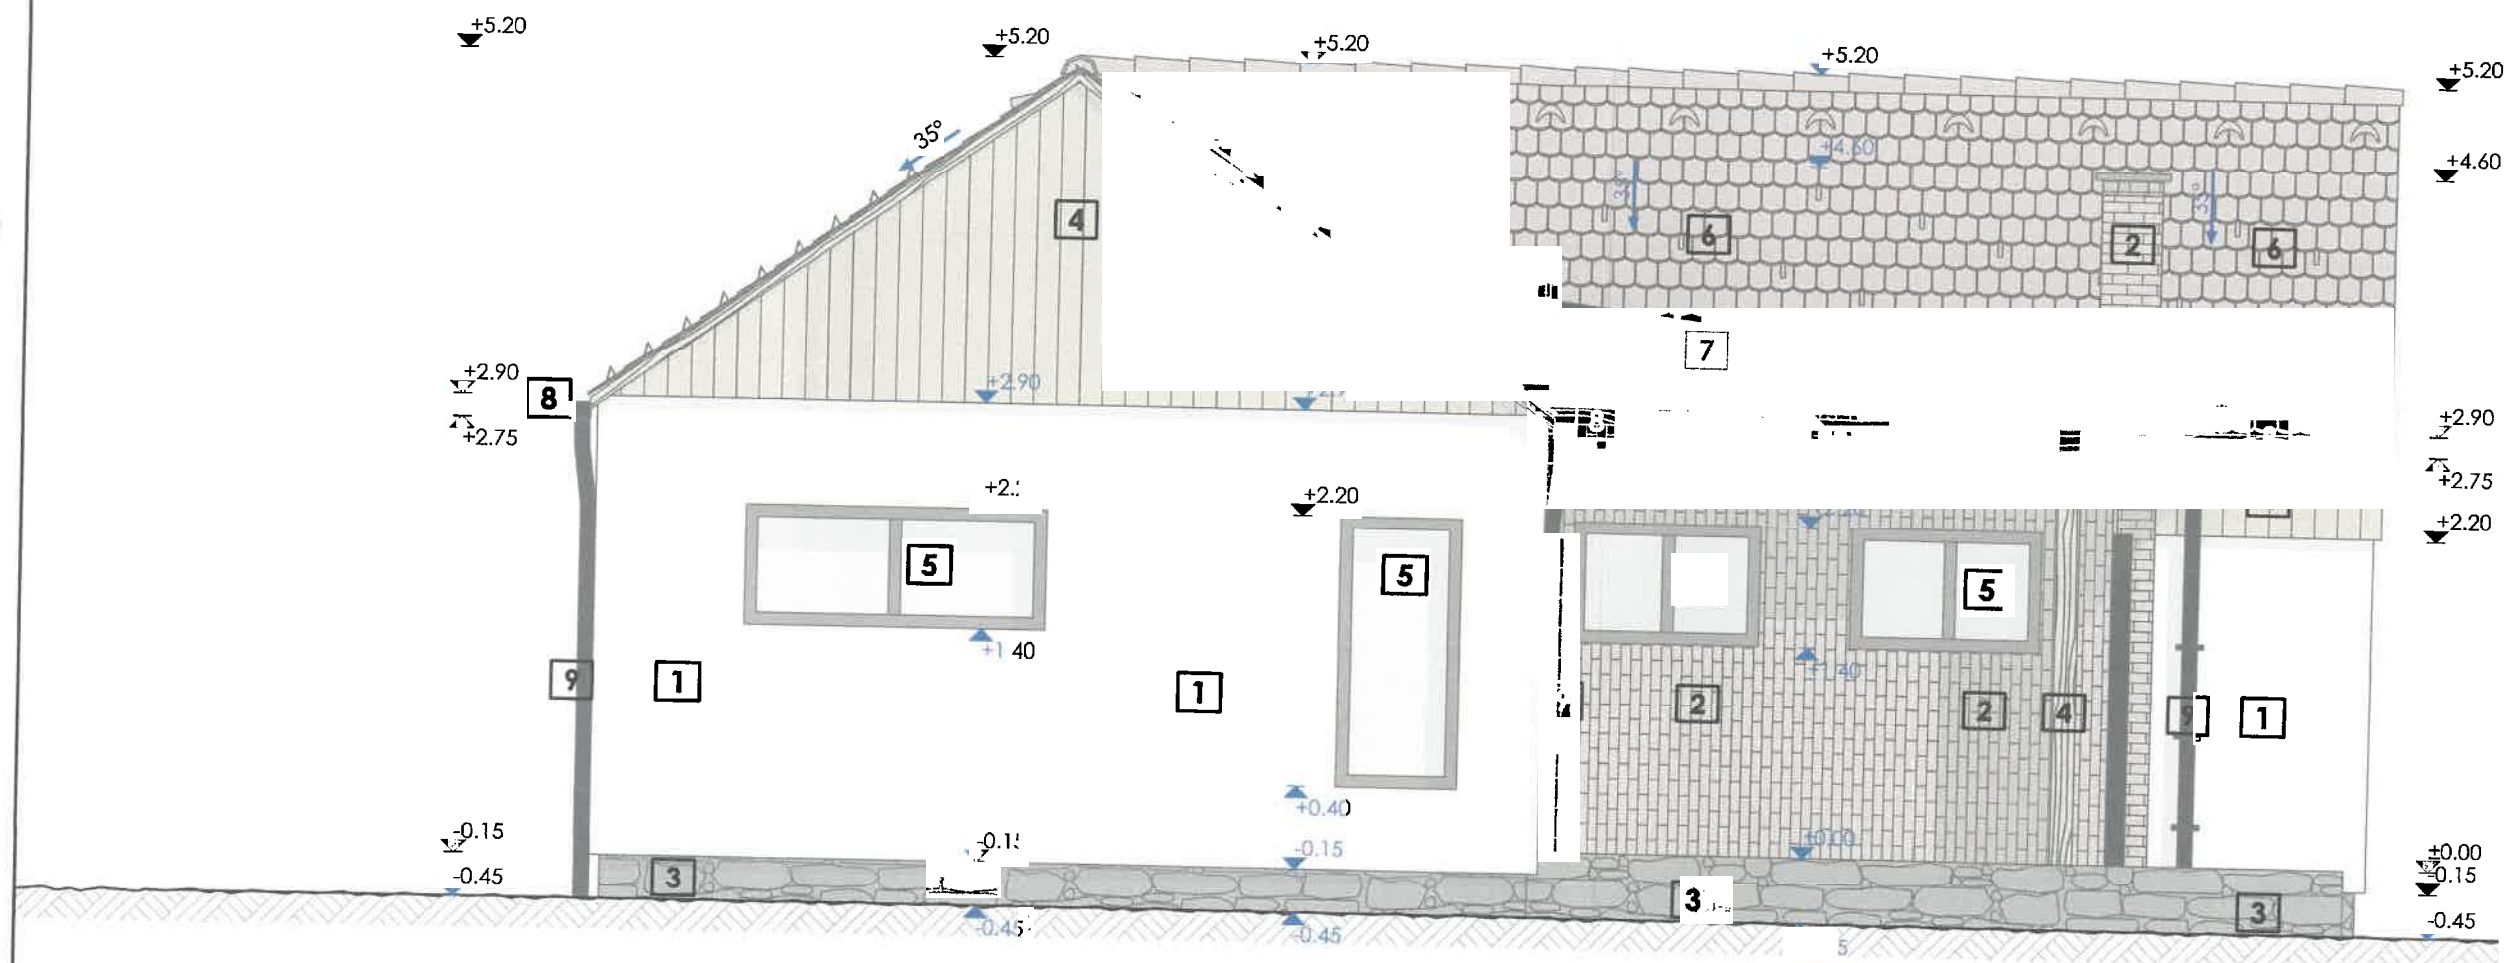

LEGENDA MATERIALELOR


- | | |
|--|--|
| 1 Tencuiala decorativa - cul. alba - RAL 9003 | 6 Invelitoare - tigla cera. - cul. rosu - RAL 1005 |
| 2 Caramida aparenta - cul. rosu - RAL 8004 | 7 Invelitoare - tabla met. - cul. gri antracit RAL 9004 |
| 3 Piatra naturala - culoare naturala | 8 Jgheab - culoare gri antracit - RAL 9004 |
| 4 Structura/Lambriu lemn - cul. naturala - RAL 1001 | 9 Burlan - culoare gri antracit - RAL 9004 |
| 5 Tamp. lemn statificat cu geam termopan - cul. naturala - RAL 1001 | |

PLANȘA:

FATADA NORD

NR. PLANȘĂ:

A.04.1

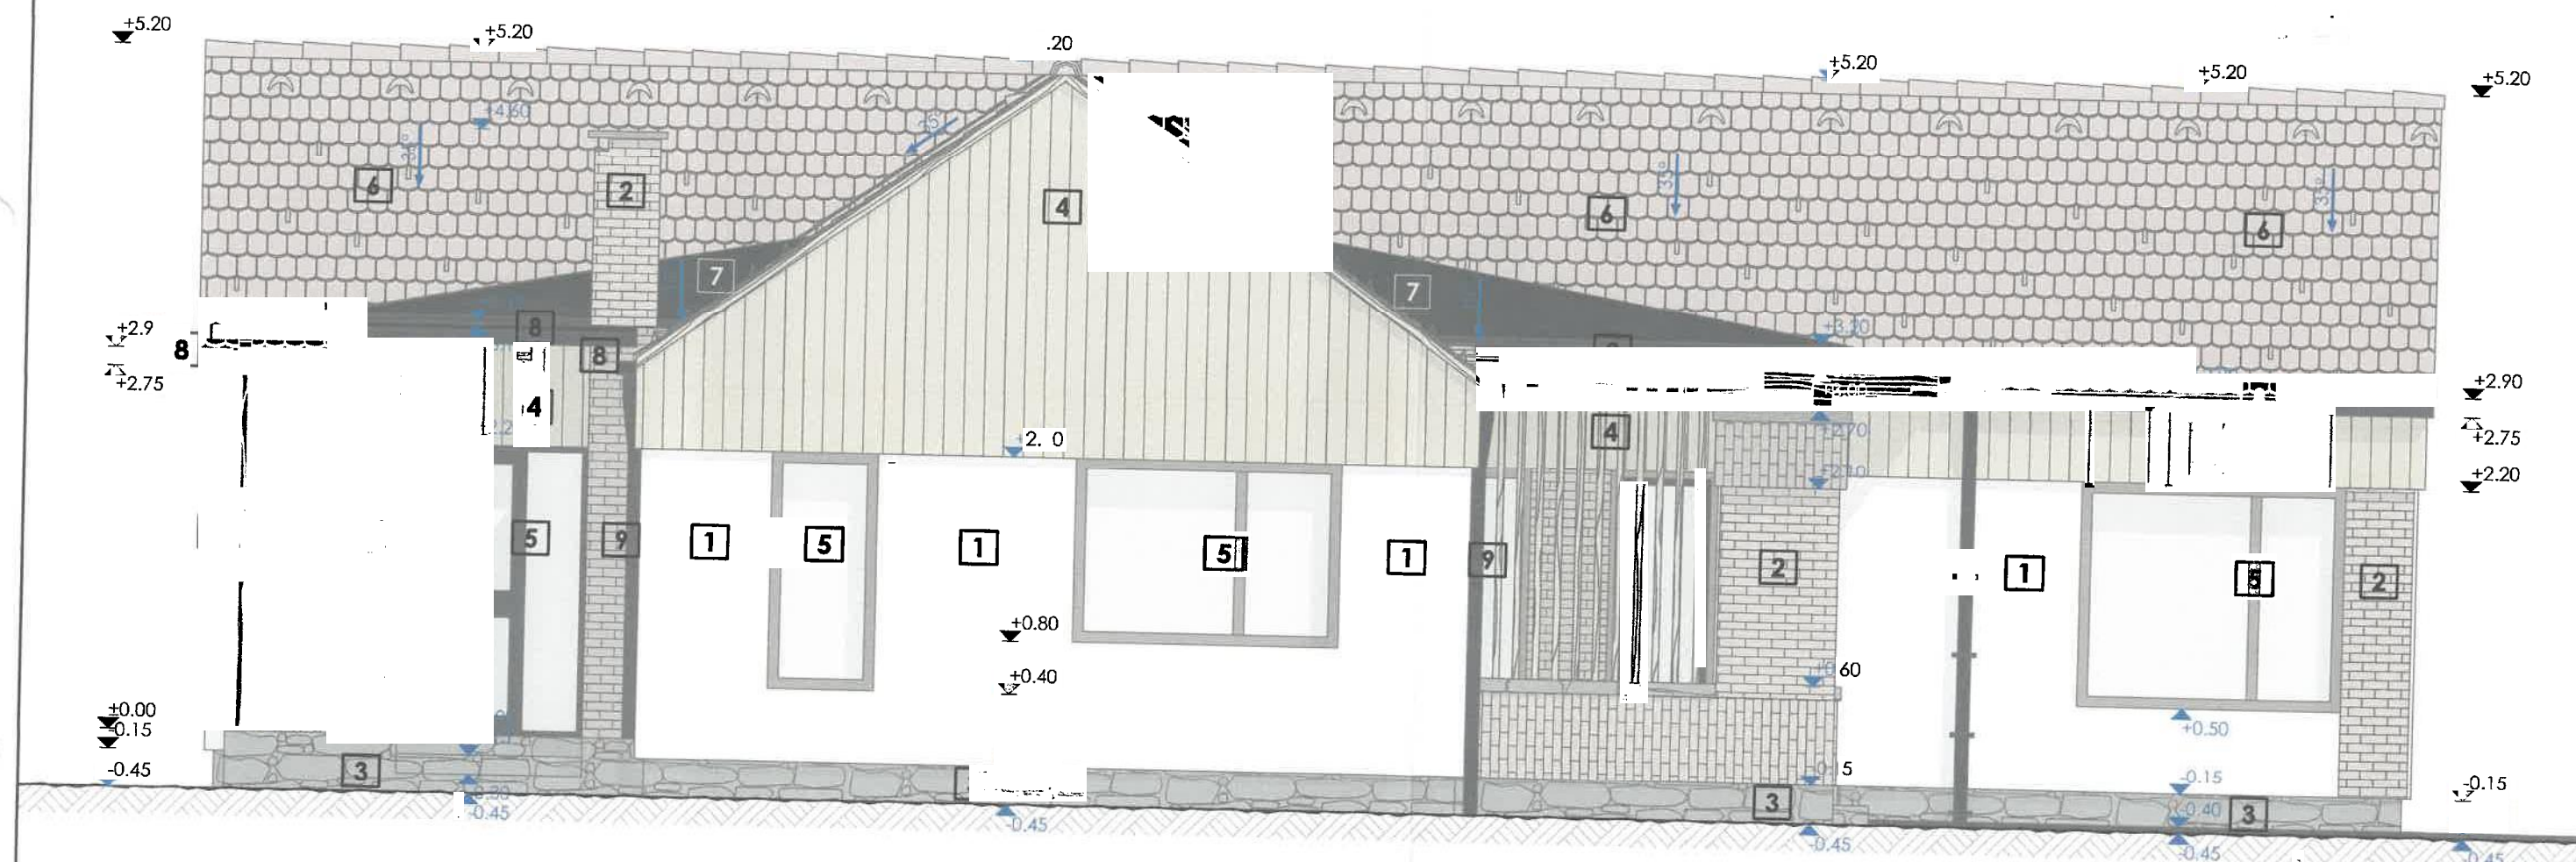


- 1** Tencuiala decorativa - cul. alba - RAL 9003
- 2** Caramida aparenta - cul. rosu - RAL 8004
- 3** Piatra naturala - culoare naturala
- 4** Structura/Lambriu lemn - cul. naturala - RAL 1001
- 5** Tamp. lemn statificat cu geam termopan - cul. naturala - RAL 1001

- 6** Invelitoare - tigla cera. - cul. rosu - RAL 1005
- 7** Invelitoare - tabla met. - cul. gri antracit RAL 9004
- 8** Jgheab - culoare gri antracit - RAL 9004
- 9** Burlan - culoare gri antracit - RAL 9004

PLANȘA: _____ NR. PLANȘĂ: _____

FATADA VEST

A.04.2

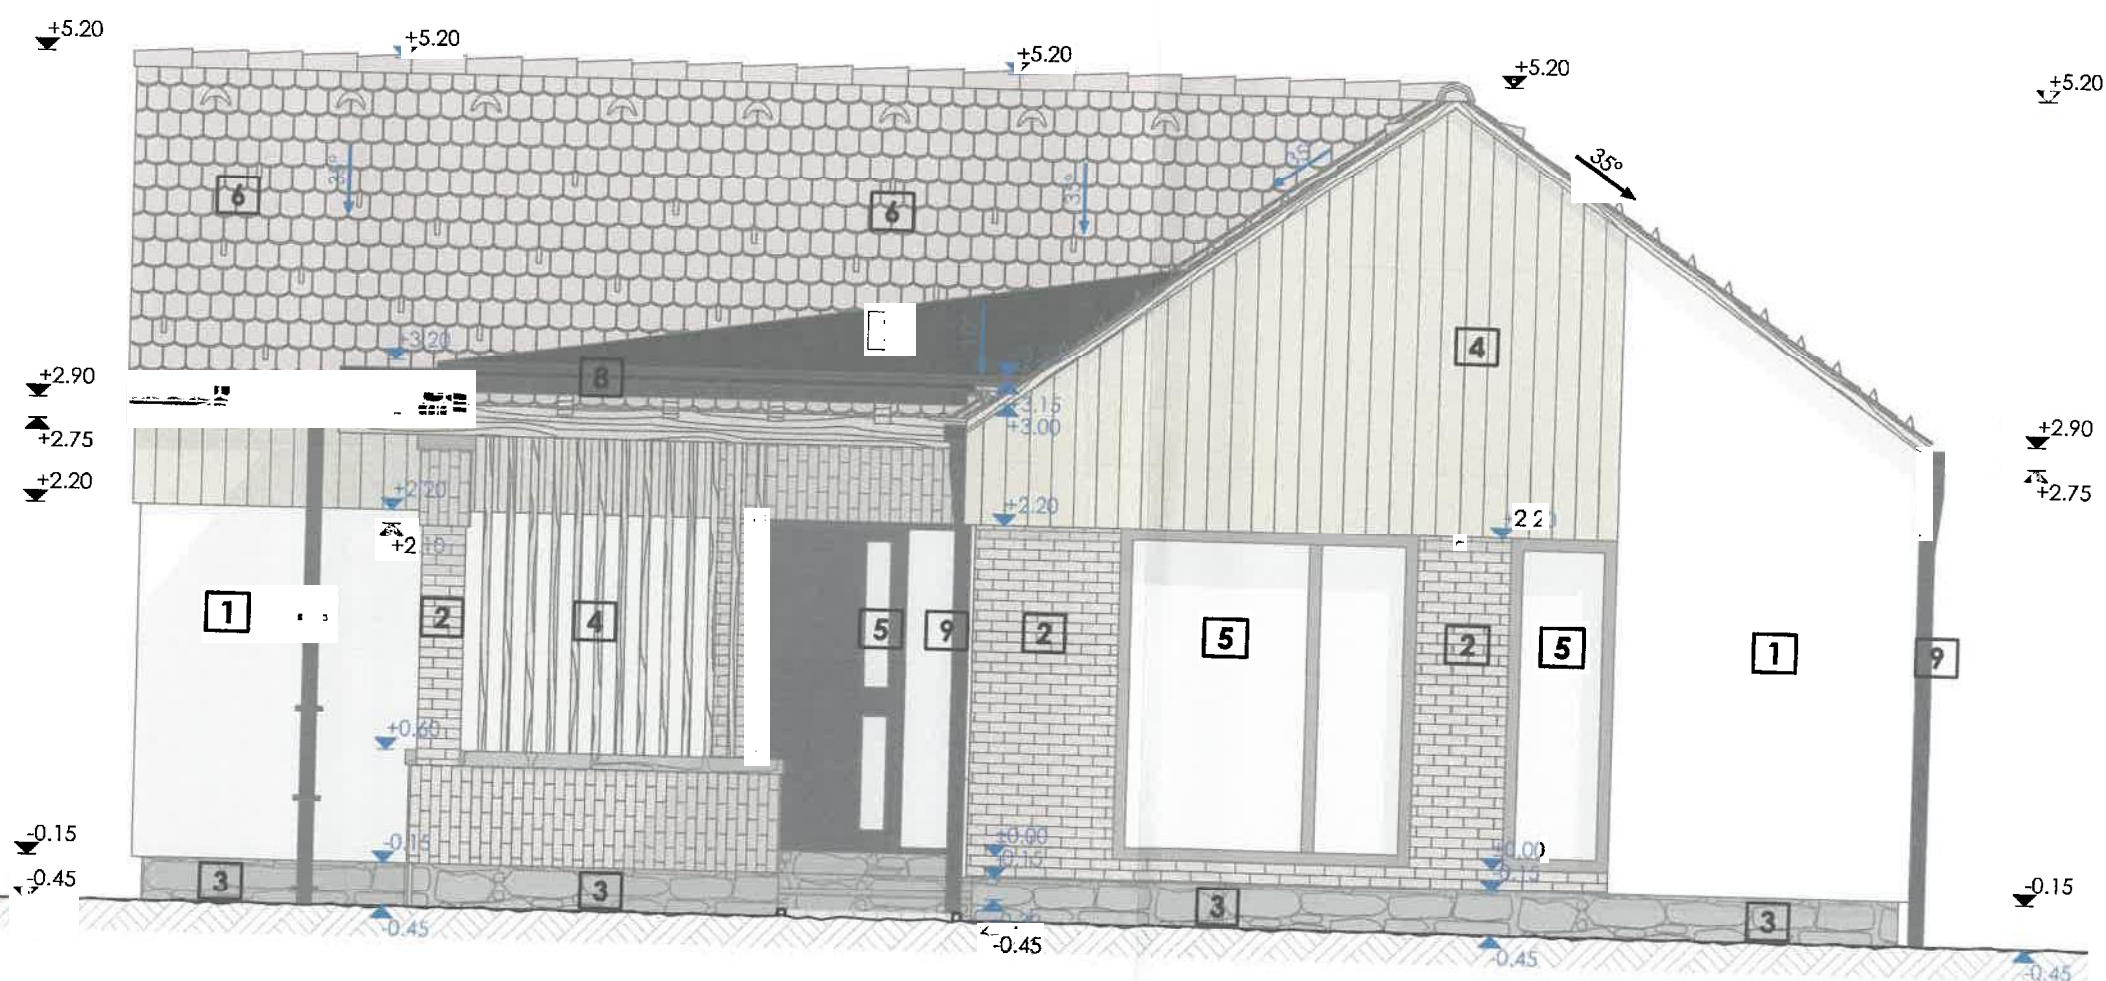

- 1** Tencuiala decorativa - cul. alba - RAL 9003
- 2** Caramida aparenta - cul. rosu - RAL 8004
- 3** Piatra naturala - culoare naturala
- 4** Structura/Lambriu lemn - cul. naturala - RAL 1001
- 5** Tamp. lemn statificat cu geam termopan - cul. naturala - RAL 1001

- 6** Invelitoare - tigla cera. - cul. rosu - RAL 1005
- 7** Invelitoare - tabla met. - cul. gri antracit RAL 9004
- 8** Jgheab - culoare gri antracit - RAL 9004
- 9** Burlan - culoare gri antracit - RAL 9004

DREPTURILE DE AUTOR ALE ACESTUI PROIECT APARTIN SKITZ ARH S.R.L., NU SE POT EFECTUA MODIFICĂRI ALE PROIECTULUI DECÂT CU ACORDUL ȘI ÎN CONDIȚIILE STABILITE DE CĂTRE AUTOR.

PROIECTANT GENERAL:

RE

PROIECTANT DE SPECIALITATE:

R

S

E

I

D

NUMĂR
PROIECT:
40/2021

AZA:


D.T.A.C.

NR. PLANȘĂ:

A.04.3

PLANȘĂ:

FATADA SUD

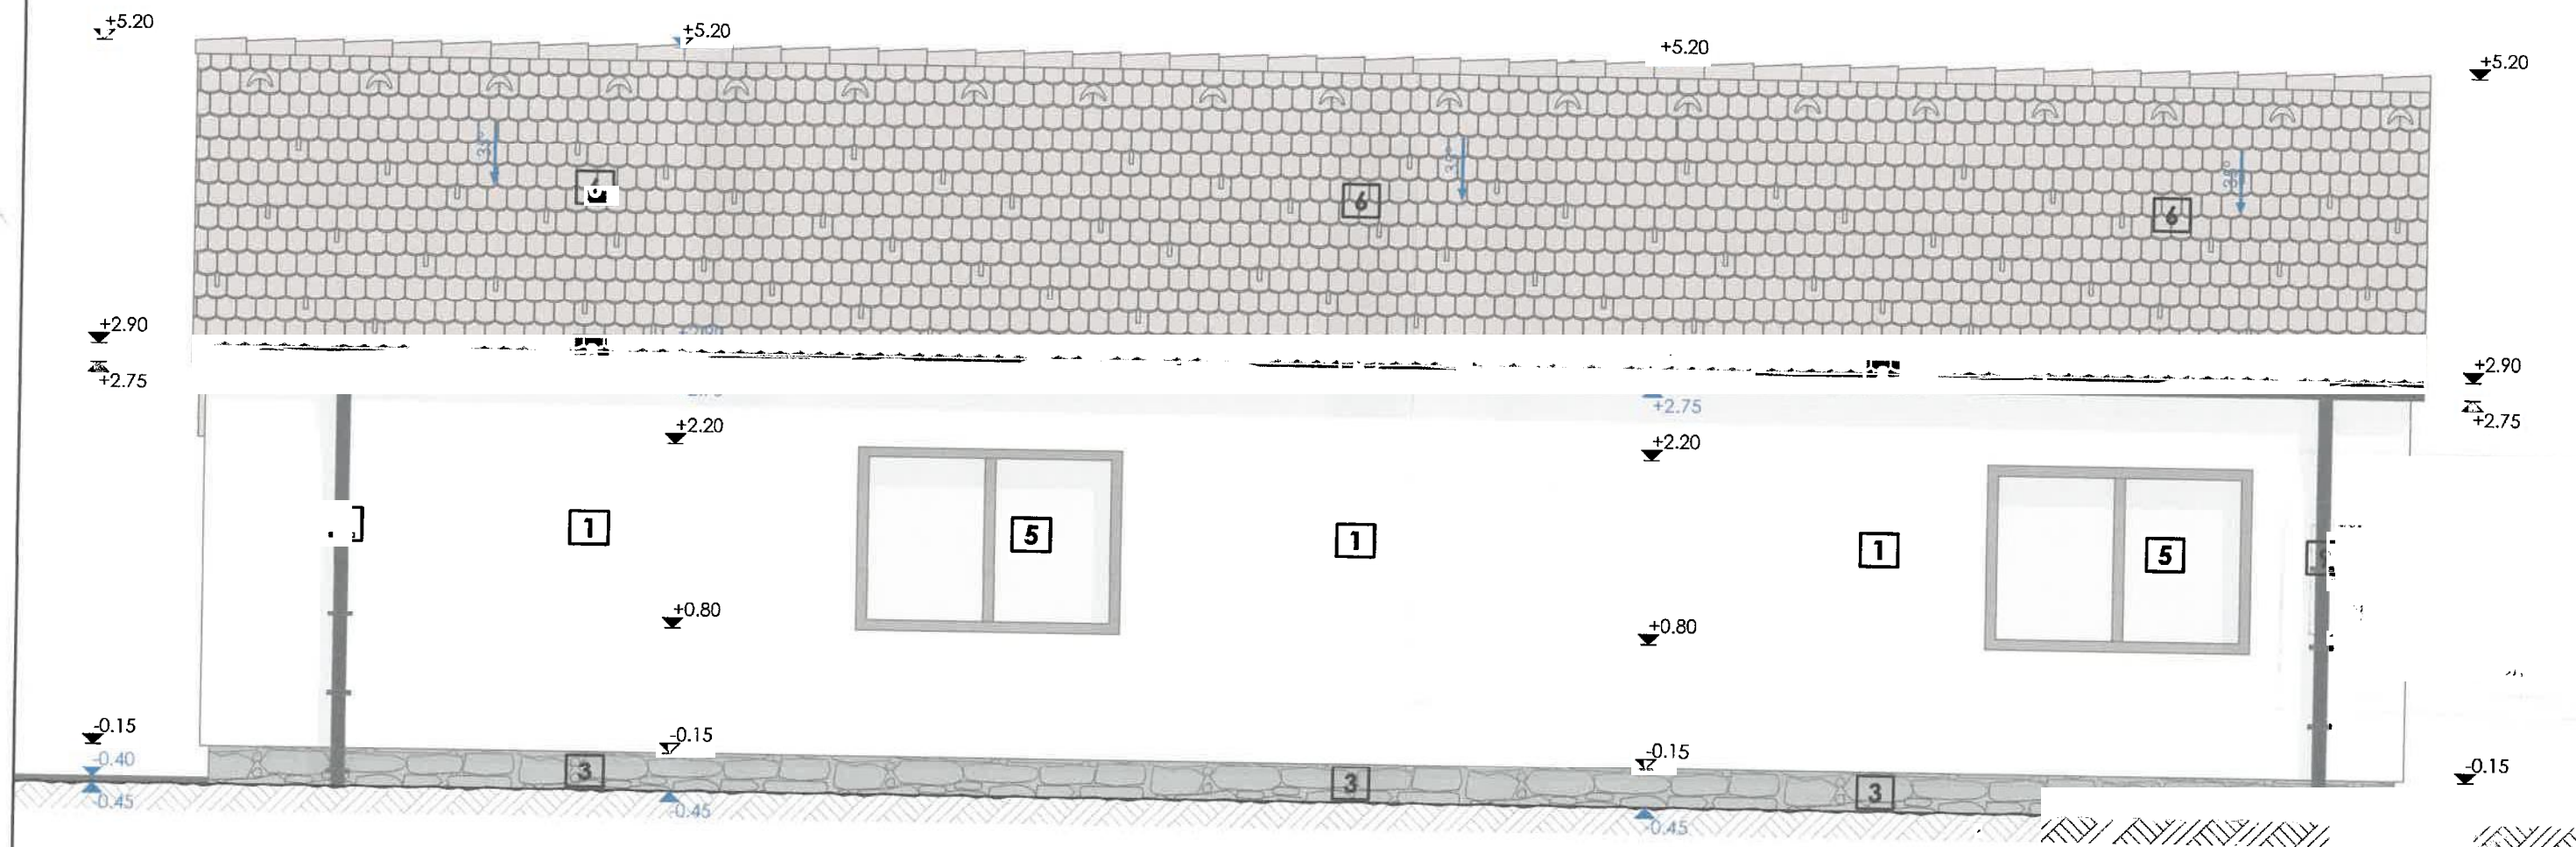

LEGENDA MATERIALELOR

- 1** Tencuiala decorativa - cul. alba - RAL 9003
- 2** Caramida aparenta - cul. rosu - RAL 8004
- 3** Piatra naturala - culoare naturala
- 4** Structura/Lambriu lemn - cul. naturala - RAL 1001
- 5** Tamp. lemn statificat cu geam termopan - cul. naturala - RAL 1001

- 6** Invelitoare - tigla cera. - cul. rosu - RAL 1005
- 7** Invelitoare - tabla met. - cul. gri antracit RAL 9004
- 8** Jgheab - culoare gri antracit - RAL 9004
- 9** Burlan - culoare gri antracit - RAL 9004

DR
PR
SK
Mie
str.
Teie
Emc
CUI
SP
SE
PI
DI

PLANȘA:

FATADA EST

NR. PLANȘĂ:

A.04.4