


**PLAN DE INCADRARE IN ZONA**  
**"jud. Harghita, com. Ciucsangeorgiu, sat. Armaseni, nr. 333-334"**

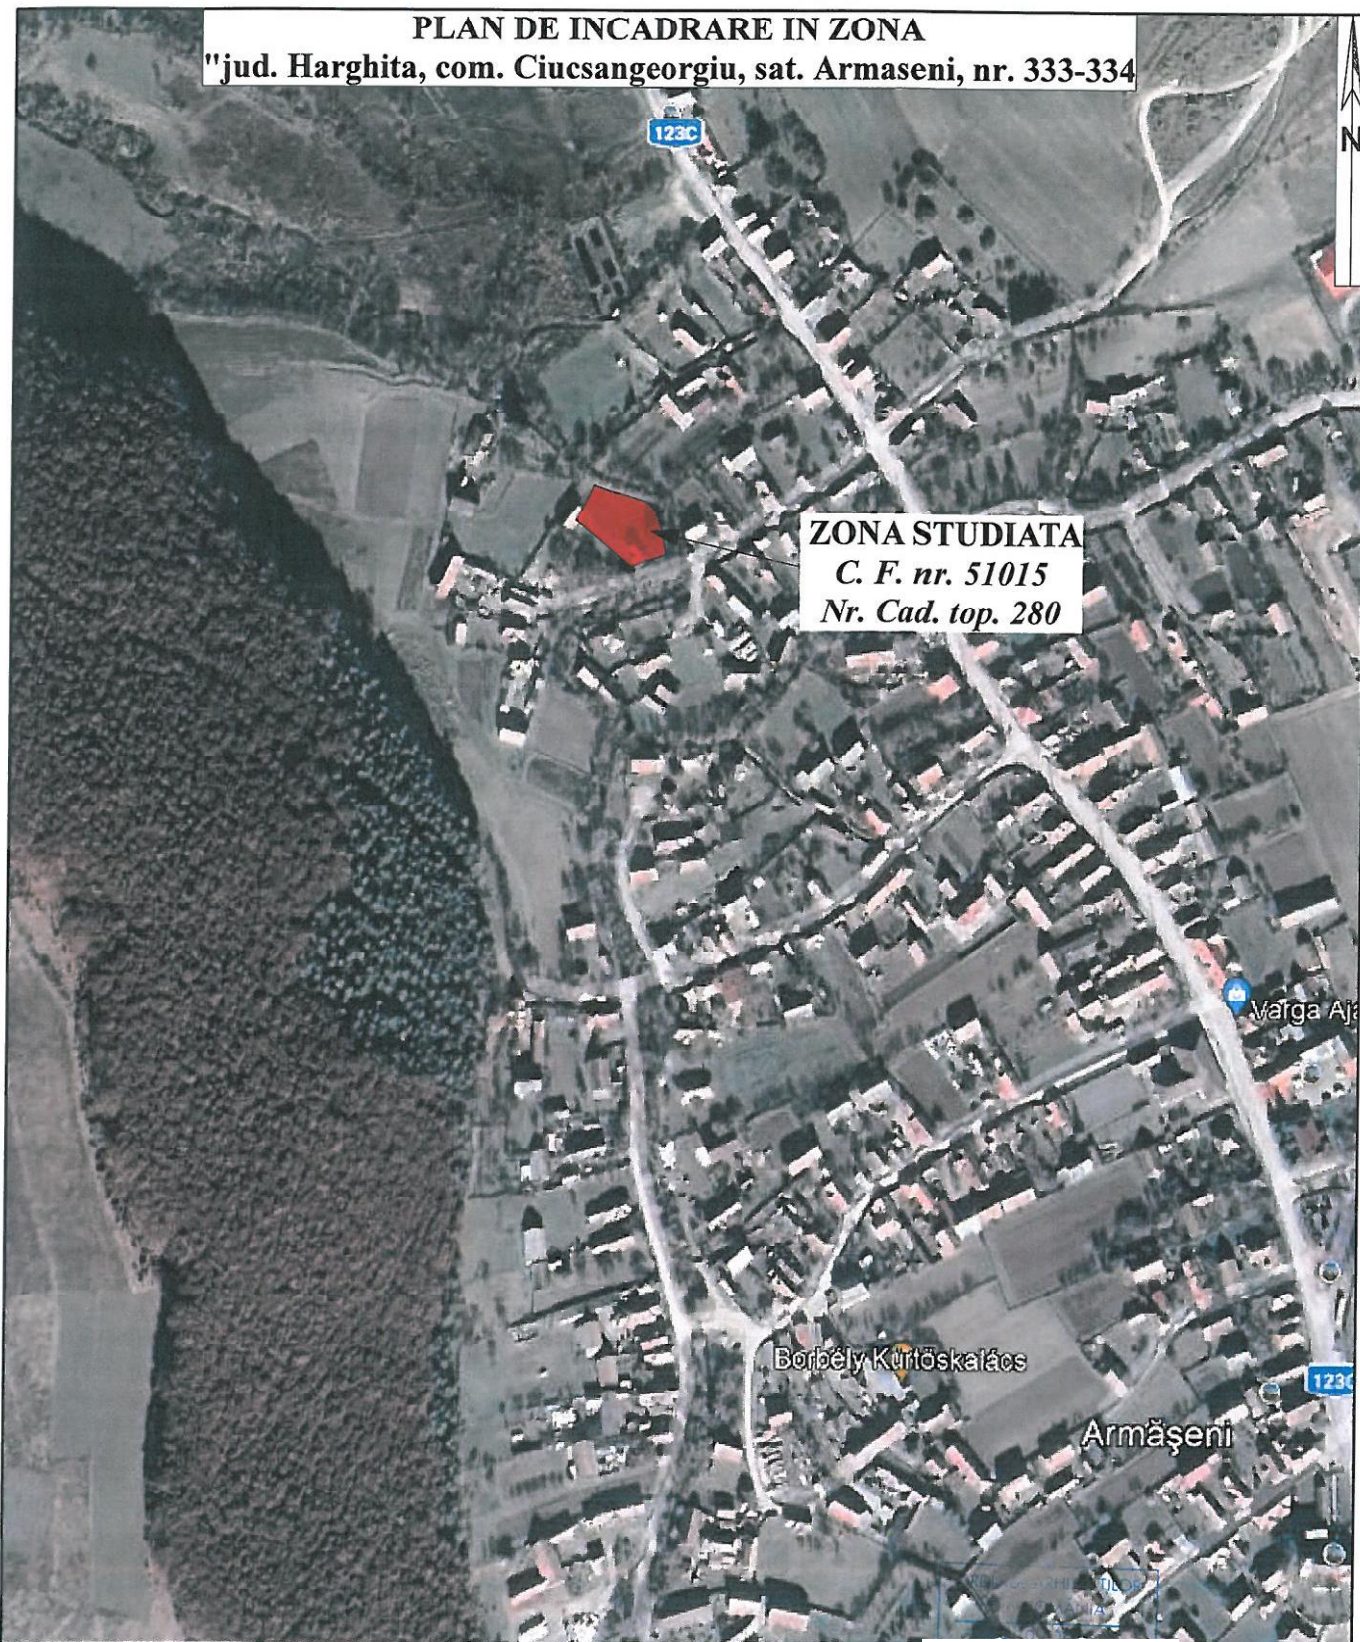

LUCRAREA CONSTITUIE PROPRIETATEA INTELECTUALA A FIRMEI PYRAMIS DESIGN PROJECT S.R.L. CONFORM LEGII IN VIG.

RE		S		E		D	
VERIFICATOR	NUME	SEMNAȚURA	CERINȚĂ	REFERAT/EXPERTIZA NR./DATA		PR.NR.:	
VERIFICATOR/ EXPERT				BENEFICIAR:		pr. general 1 / 2023	
PROIECTANT GENERAL:						de specialitate 301 / 2023	
PROIECT/				jud. Harghita, TITLU PROIECT:		FAZA:	
SPECIFIC/				DEMOLARE CASE DE LOCUIT-CI		D.T.A.D.	
ȘEF PROJ				jud. Harghita, com. Ciucsangeorgiu, sat. Armaseni, nr. 333-334		PLANȘA:	
ARHITECT				DENUMIRE PLANȘA:		A-01	
DESENAT				PLAN DE INCADRARE IN ZONA			