


JUDETUL HARGHITA

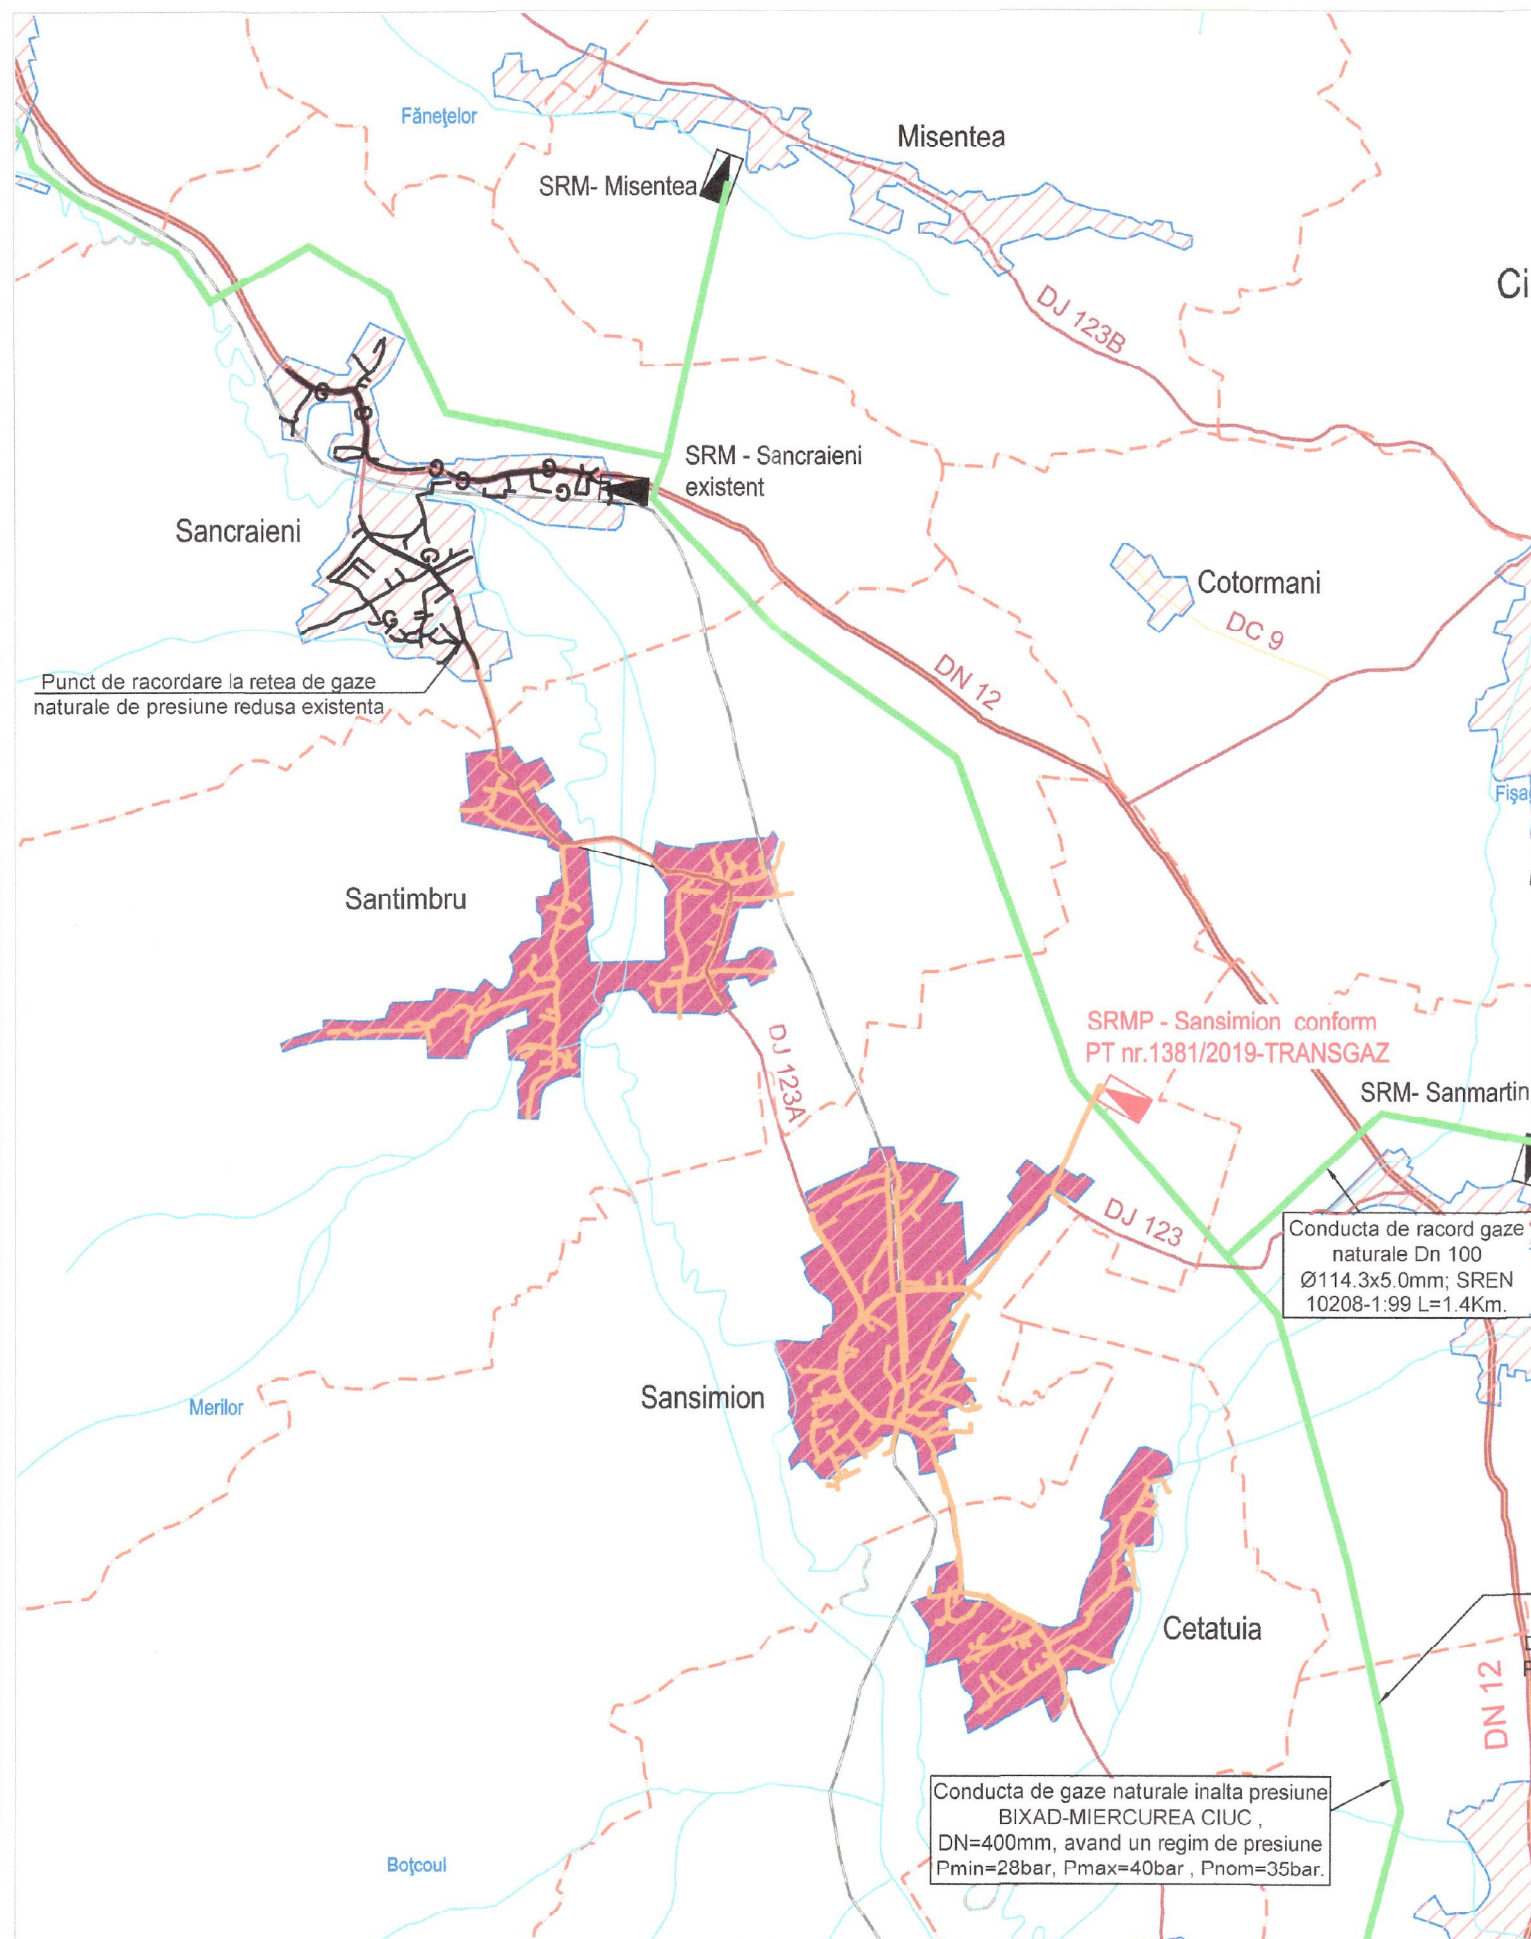

LEGENDA :

- Conducta de gaz inalta presiune - Ø16" Tusnad (Bixad) - Miercurea Ciuc
- G — Retea de distributie gaze naturale de presiune redusa - existenta
- G — Retea de distributie gaze naturale de presiune redusa/medie - proiectata
- ◀▶ Statie de reglare masurare presiune redusa - existenta
- ◀▶ Statie de reglare masurare presiune medie conform PT nr.1381/2019 TRANSGAZ
- Limita extravilan
- Cursuri de apa
- Localitati care urmeaza sa fie alimentate cu gaze naturale
- Localitati invecinate
- == Drum national DN
- == Drum judetean DJ
- == Drum comunal DC

Verificator/Expert	Nume	Semnatura	Cerinta	Referat / Expertiza Nr./Data
Proiectant:		ODORHEIU SECUIESC Str. Kossuth Lajos nr.13 tel: 00(4) 0740 038 944 totalproiect@gmail.com		Beneficiar: UAT SÂNSIMION ÎN CALITATE DE LIDER AL PARTENERIATULUI UAT SÂNSIMION ȘI UAT SÂNTIMBRU
 total proiect				Nr. proiect: 4153
Funcția	Nume	Semnătura	Scara:	Titlu proiect:
ȘEF PROIECT	ing. I		1:50 000	INIȚIĂTAREA REȚELOR INTELIGENTE DE DISTRIBUȚIE DE GAZE NATURALE ȘI BRANȘAMENTE ÎN COMUNELE SÂNSIMION ȘI SÂNTIMBRU, JUDEȚUL HARGHITA
PROIECTAT	ing. I		Data:	Titlu planșa:
DESENAT	ing. I		2022	PLAN DE INCADRARE COMUNELE SÂNTIMBRU ȘI SÂNSIMION, satele SÂNTIMBRU, SÂNSIMION ȘI CETATUIA
				Faza: P.T.
				Plansa nr. 01