

ROMÂNIA
JUDEȚUL HARGHITA
CONSILIUL JUDEȚEAN

HOTĂRÂREA Nr. 353 /2023

privind aprobarea modificării Hotărârii Consiliului Județean Harghita cu nr. 250/2023, privind aprobarea depunerii Cererii de finanțare și implementarea proiectului cu titlul "Construirea unei noi școli verzi pentru Școala Profesională Specială "Szent Anna" Miercurea Ciuc", de către UAT Județul Harghita prin Consiliul Județean Harghita, în cadrul Programului Național de Reziliență și Redresare (PNRR) Componenta 15, Educație, Reforma 6, Investiția 10 „Dezvoltarea rețelei de școli verzi și achiziționarea de microbuze verzi”.

Consiliul Județean Harghita,

Având în vedere Referatul de aprobare nr. 139425/2023, inițiat de către vicepreședintele Bíró Barna Botond la propunerea Direcției generale programe și proiecte, privind aprobarea modificării Hotărârii Consiliului Județean Harghita cu nr. 250/2023 privind aprobarea depunerii Cererii de finanțare și implementarea proiectului cu titlul "Construirea unei noi școli verzi pentru Școala Profesională Specială "Szent Anna" Miercurea Ciuc", de către UAT Județul Harghita prin Consiliul Județean Harghita, în cadrul Programului Național de Reziliență și Redresare (PNRR) Componenta 15, Educație, Reforma 6, Investiția 10 „Dezvoltarea rețelei de școli verzi și achiziționarea de microbuze verzi”.

Raportul de specialitate nr. 139540 /2023 al Direcției juridice și administrație publică, Raportul de specialitate nr. 139563 /2023 al Direcției economice și Referatul de urgență nr. 139427 /2023 al Direcției generale programe și proiecte;

Luând în considerare avizul favorabil al Comisiei economice și investiții și al Comisiei pentru învățământ, cultură.

În conformitate cu prevederile Legii educației naționale nr. 1/2011, cu modificările și completările ulterioare, a Ordinului de ministru nr. 4.139/04.05.2023 pentru aprobarea Ghidului specific - Condiții de accesare a fondurilor europene aferente Planului național de redresare și reziliență în cadrul apelurilor de proiecte „Construirea și dezvoltarea unei rețele-pilot de școli verzi”, în cadrul programului PNRR/2022/C15, componenta 15 – Educație, Reforma 6, Investiția 10 „Dezvoltarea rețelei de școli verzi și achiziționarea de microbuze verzi”, al Ordonanței de urgență a Guvernului nr. 124/2021 privind stabilirea cadrului instituțional și financiar pentru gestionarea fondurilor europene alocate României

prin Mecanismul de redresare și reziliență, precum și pentru modificarea și completarea Ordonanței de urgență a Guvernului nr. 155/2020 privind unele măsuri pentru elaborarea Planului național de redresare și reziliență necesar României pentru accesarea de fonduri externe rambursabile și nerambursabile în cadrul Mecanismului de redresare și reziliență, cu modificările și completările ulterioare, prevederile art. 14 alin (4) din Legea nr. 273/2006, privind finanțele publice locale, cu modificările și completările ulterioare, al Hotărârii nr. 209/2022 pentru aprobarea Normelor metodologice de aplicare a prevederilor Ordonanței de urgență a Guvernului nr. 124/2021 privind stabilirea cadrului instituțional și financiar pentru gestionarea fondurilor europene alocate României prin Mecanismul de redresare și reziliență, precum și pentru modificarea și completarea Ordonanței de urgență a Guvernului nr. 155/2020 privind unele măsuri pentru elaborarea Planului național de redresare și reziliență necesar României pentru accesarea de fonduri externe rambursabile și nerambursabile în cadrul Mecanismului de redresare și reziliență, prevederile art. 47 alin (4), și ale art. 59 din Legea nr. 24/2000 privind normele de tehnică legislativă pentru elaborarea actelor normative, cu modificările și completările ulterioare.

În temeiul prevederilor art. 173 alin. (1) lit. d), e) și f), alin. (5) lit. a), alin (7) lit. a) și c) și art. 196 alin. (1) lit. a) din OUG nr. 57/2019 privind Codul administrativ, cu modificările și completările ulterioare.

HOTĂRĂȘTE:

Art. I. Se aprobă modificarea Anexei nr. 2 al Hotărârii Consiliului Județean Harghita nr. 250/2023 privind aprobarea depunerii Cererii de finanțare și implementarea proiectului cu titlul "Construirea unei noi școli verzi pentru Școala Profesională Specială "Szent Anna" Miercurea Ciuc", de către UAT Județul Harghita prin Consiliul Județean Harghita, în cadrul Programului Național de Reziliență și Redresare (PNRR) Componentei 15, Educație, Reforma 6, Investiția 10 „Dezvoltarea rețelei de școli verzi și achiziționarea de microbuze verzi”. prin înlocuirea acesteia cu Anexa nr. 1 "Descrierea sumară a investiției privind proiectul cu titlul **Construirea unei noi școli verzi pentru Școala Profesională Specială "Szent Anna" Miercurea Ciuc**", care face parte integrantă din prezenta hotărâre.

Art. II. Se aprobă modificarea articolului nr. 3 al Hotărârii Consiliului Județean Harghita cu nr. 250/2023, care avea următorul cuprins:

"Art.3 Se aprobă valoarea maximă eligibilă a proiectului cu titlul "Construirea unei noi școli verzi pentru Școala Profesională Specială "Szent Anna" Miercurea Ciuc", în valoare de **63.673.243,89 lei** cu TVA, din care valoarea cheltuielilor nerambursabile din PNRR este de **39.722.061,78 lei** fără TVA, respectiv **8.073.918,00 euro** fără TVA (cursul Info Euro din luna martie 2023, 1 EUR = 4.9198 RON, conform prevederilor Ghidului specific aferent apelurilor de proiecte PNRR,

Componenta 15, Educație, Reforma 6, Investiția 10) și valoarea TVA aferentă cheltuielilor nerambursabile de 7.547.191,74 lei.”

Art. III. Se aprobă modificarea articolului nr. 4 al Hotărârii Consiliului Județean Harghita cu nr. 250/2023, care avea următorul cuprins:

”Art. 4. Se aprobă asigurarea de către UAT Județul Harghita prin Consiliul Județean Harghita a resurselor financiare necesare cheltuielilor neeligibile cuprinse în bugetul proiectului, în valoare de **477.963,51 lei cu TVA inclus**, prin includerea acestuia în bugetul de venituri și cheltuieli al Județului Harghita pentru anii bugetari 2023-2025, conform descrierii din Anexa nr. 1, care face parte integrantă din prezenta hotărâre.”

Art. IV. Se aprobă modificarea articolului nr. 5 al Hotărârii Consiliului Județean Harghita cu nr. 250/2023, care avea următorul cuprins:

”Art. 5. Se aprobă asigurarea de către UAT județul Harghita prin Consiliul Județean Harghita a unei contribuții proprii de la valoarea eligibilă a proiectului, în valoare de **16.403.990,37 lei cu TVA**, prin includerea acestuia în bugetul de venituri și cheltuieli al Județului Harghita pentru anii bugetari 2023-2025.”

Art. V. Toate celelalte articole ale Hotărârii Consiliului Județean Harghita cu nr. 250/2023 rămân neschimbate.

Art. VI. Cu aducerea la îndeplinire a prezentei hotărâri se însărcinează Președintele Consiliului Județean Harghita, prin Direcția economică, și Vicepreședintele Bíró Barna Botond, prin Direcția generală programe și proiecte.

Art. VII. Hotărârea se comunică de către Direcția juridică și administrație publică, Compartimentul Cancelaria Consiliului Județean Harghita: președintelui Consiliului Județean Harghita Borboly Csaba, vicepreședintelui Consiliului Județean Harghita Bíró Barna Botond, secretarului general al județului Harghita Balogh Krisztina, Direcției economice, Direcției generale programe și proiecte și Instituției Prefectului județului Harghita.

M- Cive, 20. 10. 2023

PREȘEDINTE,
Borboly Csaba

CONTRASEMNEAZĂ
SECRETARUL GENERAL AL JUDEȚULUI,
Balogh Krisztina

REFERATUL DE APROBARE

privind aprobarea modificării Hotărârii Consiliului Județean Harghita cu nr. 250/2023, privind aprobarea depunerii Cererii de finanțare și implementarea proiectului cu titlul "Construirea unei noi școli verzi pentru Școala Profesională Specială "Szent Anna" Miercurea Ciuc", de către UAT Județul Harghita prin Consiliul Județean Harghita, în cadrul Programului Național de Reziliență și Redresare (PNRR) Componenta 15, Educație, Reforma 6, Investiția 10 „Dezvoltarea rețelei de școli verzi și achiziționarea de microbuze verzi”.

În cadrul Programului Național de Redresare și Reziliență, Pilonul VI. Politici pentru noua generație Componenta C15: Educație, Reforma 6, prin implementarea Investiției I10 se dorește atingerea următoarelor obiective:

- a asigura sustenabilitatea unităților de învățământ preuniversitar prin tranziția la școli verzi;
- asigurarea tranziției către un sistem educațional sustenabil, pentru care Ministerul Educației va demara dezvoltarea unei rețele de școli sustenabile, prietenoase cu mediul cu un curriculum la decizia școlii adaptat educației pentru protecția mediului înconjurător;
- facilitarea accesului copiilor și tinerilor la educație, prin protejarea mediului înconjurător în același timp.

Prin linia de finanțare aferentă Investiției 10: Dezvoltarea rețelei de școli verzi și achiziționarea de microbuze verzi, unitățile administrativ-teritoriale județene pot obține granturi pentru dotarea cu microbuze a unităților de învățământ eligibile, conform prevederilor Ghidului solicitantului „Construirea și dezvoltarea unei rețele-pilot de școli verzi”.

Prin apelul de proiecte „Construirea și dezvoltarea unei rețele-pilot de școli verzi” se au în vedere:

- Noua zonă școlară verde construită și operațională prin care vor fi construite în special în zonele cu creștere demografică identificate. Școlile verzi sunt școli cu înaltă performanță energetică, fiind construite pentru a avea mai multă lumină naturală, o mai bună ventilație și cu materiale de construcție verzi. Costurile de funcționare pentru energie și apă într-o școală verde pot fi reduse cu 20% până la 40%. Prin tipul de construcție și prin instalațiile existente, școlile verzi reduc semnificativ emisiile de dioxid de carbon și consumul de apă cu până la 32%. Termen 31.12.2025

Pentru creșterea performanței energetice a clădirii nou-construite vor fi realizate următoarele lucrări (dar fără a se limita la acestea):

- realizarea izolației termice a anvelopei clădirii, a șarpantelor și învelitorilor, precum și a altor elemente de anvelopă care închid spațiul climatizat al clădirii;
- dotarea cu instalații pentru prepararea, distribuția și utilizarea agentului termic pentru încălzire și a apei calde de consum, a sistemelor de ventilare și climatizare, a sistemelor de ventilare mecanică cu recuperarea căldurii, inclusiv sisteme de răcire pasivă, precum și achiziționarea și instalarea echipamentelor aferente;
- utilizarea surselor regenerabile de energie (panouri solare, panouri fotovoltaice);
- implementarea sistemelor de management energetic având ca scop îmbunătățirea eficienței energetice și monitorizarea consumurilor de energie (de exemplu, achiziționarea, instalarea, întreținerea și exploatarea sistemelor inteligente pentru gestionarea și monitorizarea oricărui tip de energie pentru asigurarea condițiilor de confort interior);
- montarea unor corpuri de iluminat cu eficiență energetică ridicată și durată mare de viață, tehnologie LED, cu respectarea normelor și reglementărilor tehnice;
- optimizarea calității aerului interior prin ventilație mecanică cu unități individuale sau centralizate, după caz, cu recuperare de energie termică pentru asigurarea necesarului de aer proaspăt și a nivelului de umiditate, care să asigure starea de sănătate a utilizatorilor în spațiile în care își desfășoară activitatea.
- lucrări specifice care vor asigura școlii verzi construite, pentru a avea mai multă lumină naturală o mai bună ventilație și cu materiale de construcție verzi, cum ar fi covoarele și vopselele din material naturale reciclabile.

UAT Județul Harghita prin Consiliul Județean Harghita din anul 2020 a demarat consultări cu factorii implicați, respectiv cu conducerea Școlii Profesionale Speciale "Szent Anna" Miercurea Ciuc și cu reprezentanții Inspectoratului Școlar Județean Harghita pentru demararea procedurilor necesare reorganizării învățământului special din zona Ciuc și pentru crearea unei infrastructuri moderne necesare pentru crearea unui centru de incluziune, care să școlarizeze toți copiii cu dizabilități din zona Ciuc. O organizare de acest fel va permite asigurarea unor servicii de sprijin conform legislației și cerințelor actuale, resursele umane disponibile fiind utilizate eficient, funcționând într-o singură locație, ridicând calitatea serviciilor de sprijin și calitatea procesului instructiv-educativ.

UAT Județul Harghita prin Consiliul Județean Harghita în anul 2023 a finalizat procedura de achiziție publică pentru serviciile proiectare faza Studiului de fezabilitate, fiind semnat Contractul de servicii de proiectare cu nr. 126296/07.06.2023 cu firma TRUST AVB SRL și a depus proiectul de finanțare cu titlul "Construirea unei noi școli verzi pentru Școala Profesională Specială "Szent Anna" Miercurea Ciuc", în cadrul Programului Național de Reziliență și Redresare (PNRR) Componenta 15, Educație, Reforma 6, Investiția 10 „Dezvoltarea rețelei de școli verzi și achiziționarea de microbuze verzi”, pentru construirea unei noi clădiri moderne verzi pentru învățământ preșcolar, preuniversitar cu clase de nivel

primar, gimnazial și liceal, inclusiv cu spații pentru un internat pentru copiii cu nevoi educative speciale.

Descrierea pe scurt a proiectului este prezentată în "Descrierea sumară a investiției privind proiectul cu titlul **"Construirea unei noi școli verzi pentru Școala Profesională Specială "Szent Anna" Miercurea Ciuc"**, Anexa nr. 1 la proiectul de hotărâre.

Dorim să evidențiem faptul că în data de 13.10.2023 a fost transmis din partea Autorității de Evaluare o Solicitare de clarificări privind eligibilitatea cu nr. 1/13.10.2023, înregistrat la Consiliul Județean Harghita cu nr. 138745/13.10.2023, prin care se solicită corectarea valorii eligibile și a valorii nerambursabile prin PNRR și a valorii neeligibile după cum urmează:

- valoarea maximă eligibilă a proiectului este 63.673.243,89 lei cu TVA, din care valoarea cheltuielilor nerambursabile din PNRR este de 39.722.061,78 lei fără TVA, respectiv 8.073.918,00 euro fără TVA (cursul Info Euro din luna martie 2023, 1 EUR = 4.9198 RON, conform prevederilor Ghidului specific aferent apelurilor de proiecte PNRR, Componenta 15, Educație, Reforma 6, Investiția 10) și valoarea TVA aferentă cheltuielilor nerambursabile de 7.547.191,74 lei;
- cheltuieli neeligibile cuprinse în bugetul proiectului, în valoare de 477.963,51 lei cu TVA;
- contribuția proprie de la valoarea eligibilă a proiectului, în valoare de 16.403.990,37 lei cu TVA.

Termenul de transmitere a documentelor cerute prin solicitarea de clarificare este maximum 5 zile lucrătoare de la data primirii acestuia de către beneficiar.

În baza celor prezentate mai sus, Vă înaintăm spre aprobare proiectul de Hotărâre al Consiliului Județean Harghita, privind aprobarea modificării Hotărârii Consiliului Județean Harghita cu nr. 250/2023, privind aprobarea depunerii Cererii de finanțare și implementarea proiectului cu titlul **"Construirea unei noi școli verzi pentru Școala Profesională Specială "Szent Anna" Miercurea Ciuc"**, de către UAT Județul Harghita prin Consiliul Județean Harghita, în cadrul Programului Național de Reziliență și Redresare (PNRR) Componenta 15, Educație, Reforma 6, Investiția 10 „Dezvoltarea rețelei de școli verzi și achiziționarea de microbuze verzi”.

Zonda Erika
director general

Péli Levente
director general adjunct

Farkas Mária
referent

Miercurea Ciuc, 17.10.2023.

Descrierea sumară a investiției

privind proiectului **"Construirea unei noi școli verzi pentru Școala Profesională Specială "Szent Anna" Miercurea Ciuc"**

în vederea finanțării prin

PLANUL NAȚIONAL DE REDRESARE ȘI REZILIENȚĂ

Pilonul VI - Politici pentru noua generație

Componenta 15 - Educație,

Reforma 6, Investiția 10 „Dezvoltarea rețelei de școli verzi și achiziționarea de microbuze verzi”

În cadrul Programului Național de Redresare și Reziliență, Pilonul VI. Politici pentru noua generație Componenta C15: Educație, Reforma 6, prin implementarea Investiției I10 se dorește atingerea următoarelor obiective:

- a asigura sustenabilitatea unităților de învățământ preuniversitar prin tranziția la școli verzi;
- asigurarea tranziției către un sistem educațional sustenabil, pentru care Ministerul Educației va demara dezvoltarea unei rețele de școli sustenabile, prietenoase cu mediul cu un curriculum la decizia școlii adaptat educației pentru protecția mediului înconjurător;
- facilitarea accesului copiilor și tinerilor la educație, prin protejarea mediului înconjurător în același timp.

Această investiție vizează tranziția spre "verde", care reprezintă punctul central al agendei Uniunii Europene pentru următorul deceniu, iar sistemele de învățământ joacă un rol important în aceste demersuri, care trebuie să beneficieze de o infrastructură modernă. Prin linia de finanțare aferentă Investiției 10: Dezvoltarea rețelei de școli verzi și achiziționarea de microbuze verzi, unitățile administrativ-teritoriale județene pot obține granturi pentru dotarea cu microbuze a unităților de învățământ eligibile, conform prevederilor Ghidului solicitantului „Construirea și dezvoltarea unei rețele-pilot de școli verzi”.

Prin apelul de proiecte „Construirea și dezvoltarea unei rețele-pilot de școli verzi” se au în vedere:

- Noua zonă școlară verde construită și operațională prin care vor fi construite în special în zonele cu creștere demografică identificate. Școlile verzi sunt școli cu înaltă performanță energetică, fiind construite pentru a avea mai multă lumină naturală, o mai bună ventilație și cu materiale de construcție verzi. Costurile de funcționare pentru

energie și apă într-o școală verde pot fi reduse cu 20% până la 40%. Prin tipul de construcție și prin instalațiile existente, școlile verzi reduc semnificativ emisiile de dioxid de carbon și consumul de apă cu până la 32%. Termen 31.12.2025

1. Informații generale

1.1. Denumirea obiectivului de investiții:

"Școala Profesională Specială "Szent Anna" Miercurea Ciuc"

1.2. Ordonator principal de credite/Investitor:

UAT Județul Harghita, cu sediul în Miercurea Ciuc, Piața Libertății nr. 5, codul fiscal 4245763, având calitatea de Beneficiar.

1.3. Ordonator de credite (secundar, terțiar).

NU ESTE CAZUL

1.4. Beneficiarul investiției:

UAT Județul Harghita prin Consiliul Județean Harghita și Școala Profesională Specială "Szent Anna" Miercurea Ciuc prin corpul profesoral și elevii care învață în această unitate de învățământ.

În urma realizării investiției se estimează un număr total de 240 elevi și un număr de cadre didactice de specialitate și de personal didactic (auxiliar) un număr total de 50 de persoane, iar numărul de elevi în locurile disponibile în internat de 30 de elevi.

2. Date de identificare a amplasamentului

2.1. Informații privind regimul juridic, economic și tehnic al terenului și/sau al construcției existente, documentație cadastrală:

Proiectul se va realiza prin demolarea unor construcții aflate în stare avansată de degradare și a unor construcții temporare și construirea unei noi clădiri pe terenul identificat prin **Carte Funciară cu nr. 52248**, care este proprietatea publică a UAT județul Harghita prin Consiliul Județean Harghita.

Amplasamentul are acces direct către strada Progresului nr. 37, și se află în intravilanul Municipiului Miercurea Ciuc.

Terenul are o suprafață de 7.646 mp. Terenul are o formă regulată dreptunghiulară conform planului de încadrare în zonă. Accesul pe teren se realizează dinspre latura sudică a terenului.

În zonă există rețea de apă potabilă, apă uzată, rețea de distribuție a energiei electrice, rețele de gaz metan. Clădirile vor fi branșate la rețelele de utilități.

3. Descrierea succintă a obiectivului de investiție

3.1. Necesitatea și oportunitatea investiției

UAT Județul Harghita prin Consiliul Județean Harghita din anul 2020 a demarat consultări cu factorii implicați, respectiv cu conducerea Școlii Profesionale Speciale "Szent Anna"

Miercurea Ciuc și cu reprezentanții Inspectoratului Școlar Județean Harghita pentru demararea procedurilor necesare reorganizării învățământului special din zona Ciuc și pentru crearea unei infrastructuri moderne necesare pentru a crearea unui centru de incluziune care să școlarizeze toți copiii cu dizabilități din zona Ciuc. O organizare de acest fel va permite asigurarea unor servicii de sprijin conform legislației și cerințelor actuale, resursele umane disponibile fiind utilizate eficient, funcționând într-o singură locație, ridicând calitatea serviciilor de sprijin și calitatea procesului instructiv-educativ.

Clădirea actuală în care funcționează Școala profesională Specială SZENT ANNA Miercurea Ciuc oferă un spațiu de aproximativ 1000 de m² unde încap doar sălile de predare pentru nivelul tehnic-profesional. Atelierele de specialitate, sălile de predare pentru nivelurile primar și cel gimnazial, respectiv internatul sunt închiriate de la alte unități publice și private ceea ce creează dificultăți în organizarea proceselor educaționale respectiv creează cheltuieli bugetare suplimentare semnificative.

Având în vedere situația prezentată și creșterea permanentă a numărului de elevi cu cerințe educaționale speciale, construirea unei noi clădiri reprezintă o soluție și o oportunitate pentru îmbunătățirea procesului instructiv-educativ, aducând mai aproape de educația acestor copii de standardele europene, oferindu-le acces permanent la învățământ și contribuie la formarea unor aptitudini necesare pentru a asigura șanse pe piața muncii.

UAT Județul Harghita prin Consiliul Județean Harghita în urma demarării programului PNRR, în 2022 a inițiat procedurile de evaluare a necesităților și de întocmire a documentațiilor necesare demarării procedurii de proiectare la faza de Studiu de fezabilitate fiind întocmite Nota conceptuală și Tema de proiectare, iar în anul 2023 a fost finalizat procedura de achiziție publică pentru serviciile proiectare faza Studiului de fezabilitate, fiind semnat Contractul de servicii de proiectare cu nr. 126296/07.06.2023 cu firma TRUST AVB SRL.

Astfel UAT Județul Harghita prin Consiliul Județean Harghita cu sprijinul conducerii Școlii Profesionale Speciale "Szent Anna" Miercurea Ciuc și al Inspectoratului Școlar Județean Harghita, întocmește documentațiile necesare depunerii proiectului de finanțare cu titlul "Construirea unei noi școli verzi pentru Școala Profesională Specială "Szent Anna" Miercurea Ciuc", în cadrul Programului Național de Reziliență și Redresare (PNRR) Componentei 15, Educație, Reforma 6, Investiția 10 „Dezvoltarea rețelei de școli verzi și achiziționarea de microbuze verzi”, pentru construirea unei noi clădiri moderne verzi pentru învățământ preșcolar, preuniversitar cu clase de nivel primar, gimnazial și liceal, inclusiv cu spații pentru un internat pentru copiii cu nevoi educative speciale.

3.2. Obiectivul general al proiectului:

Obiectivul general al proiectului este construirea unei noi clădiri moderne verzi pentru învățământ preșcolar, preuniversitar cu clase de nivel primar, gimnazial și liceal, inclusiv cu spații pentru un internat pentru copiii cu nevoi educative speciale.

Realizarea unei școli, un centru modern de educație incluzivă cu spații educaționale adecvate, cu câte două cadre didactice la fiecare clasă (profesor pentru educație incluzivă, profesor-educator), profesor psihopedagog de cabinet, consilier școlar, logoped, kineto-terapeut, pentru realizarea obiectivelor:

- asigurarea participării totale și active la viața comunității a tinerilor cu deficiențe prin finalizarea educației lor formale;
- asigurarea asistenței permanente și continue pentru copiii cu nevoi educaționale speciale în scopul conducerii lor către viața independentă, conform propriilor lor dorințe, aspirații și capacități;
- îndepărtarea cauzelor deficiențelor, prevenirea agravării acestora și diminuarea consecințelor lor asupra copilului;
- evitarea și eradicare oricăror tipuri de discriminări către persoanele cu handicap sau deficiențe.

Nivelul de echipare, de finisare și de dotare, exigente tehnice ale construcției în conformitate cu cerințele funcționale stabilite prin reglementări tehnice, de patrimoniu și de mediu în vigoare. Investiția se va realiza conform prescripțiilor legii în vigoare.

Număr estimat de utilizatori:

Din cei 1027 elevi cu dezabilități din județul Harghita, integrați în învățământul de masă, în prezent, 149 sunt școlarizați în Miercurea-Ciuc, iar mai mulți elevi cu nevoi speciale frecventează școlile de masă din comunele din jurul municipiului.

În urma realizării investiției se estimează un număr total de 240 elevi și un număr de cadre didactice de specialitate și de personal didactic (auxiliar) un număr total de 50 de persoane, iar numărul de elevi în locurile disponibile în internat de 30 de elevi.

Durata minimă de funcționare, apreciată corespunzător destinației/funcțiunilor propuse: minim 10 ani.

Clădirea realizată va avea:

- 4 săli de grupă pentru învățământ preșcolar;
- 24 săli pentru primar, gimnazial și învățământ profesional;
- 5 cabinete (consiliere, logopedie, terapii);
- 1 sală destinată educării elevilor cu deficiențe de vedere;
- 4 laboratoare pentru învățământul profesional;
- 1 cameră multi senzorială;
- 1 sală de recuperare și de tratament cu 2 săli pentru kineto-terapie;
- 6 săli pentru ateliere școlare;
- internat, conform prevederilor Certificatului de urbanism;
- amenajare teren exterior: spațiu verde/pavaj.

Numărul preșcolarilor și elevilor cu deficiență mintală ușoară și moderată, care pot fi înscriși într-o grupă/clasă: 6-8.

Numărul preșcolarilor și elevilor cu deficiență mintală profundă și severă, care pot fi înscriși într-o grupă/clasă: 4-6.

Numărul elevilor cazați în internat: cca. 30.

Corelarea soluțiilor tehnice vor respecta prevederile certificatului de urbanism, privind protecția a mediului și a patrimoniului.


Pentru creșterea performanței energetice a clădirii nou-construite vor fi realizate următoarele lucrări (dar fără a se limita la acestea):

- realizarea izolației termice a anvelopei clădirii, a șarpantelor și învelitorilor, precum și a altor elemente de anvelopă care închid spațiul climatizat al clădirii;
- dotarea cu instalații pentru prepararea, distribuția și utilizarea agentului termic pentru încălzire și a apei calde de consum, a sistemelor de ventilare și climatizare, a sistemelor de ventilare mecanică cu recuperarea căldurii, inclusiv sisteme de răcire pasivă, precum și achiziționarea și instalarea echipamentelor aferente;
- utilizarea surselor regenerabile de energie (panouri solare, panouri fotovoltaice);
- implementarea sistemelor de management energetic având ca scop îmbunătățirea eficienței energetice și monitorizarea consumurilor de energie (de exemplu, achiziționarea, instalarea, întreținerea și exploatarea sistemelor inteligente pentru gestionarea și monitorizarea oricărui tip de energie pentru asigurarea condițiilor de confort interior);
- montarea unor corpuri de iluminat cu eficiență energetică ridicată și durată mare de viață, tehnologie LED, cu respectarea normelor și reglementărilor tehnice;
- optimizarea calității aerului interior prin ventilație mecanică cu unități individuale sau centralizate, după caz, cu recuperare de energie termică pentru asigurarea necesarului de aer proaspăt și a nivelului de umiditate, care să asigure starea de sănătate a utilizatorilor în spațiile în care își desfășoară activitatea.
- lucrări specifice care vor asigura școlii verzi construite, pentru a avea mai multă lumină naturală o mai bună ventilație și cu materiale de construcție verzi, cum ar fi covoarele și vopselele din material naturale reciclabile.

Antreprenorul care va executa lucrările de edificare clădiri noi, se va asigura că materialele utilizate sunt conforme, calitative și agrementate tehnic în conformitate cu legislația în vigoare.

Regim de înălțime:

Clădire: P+E2

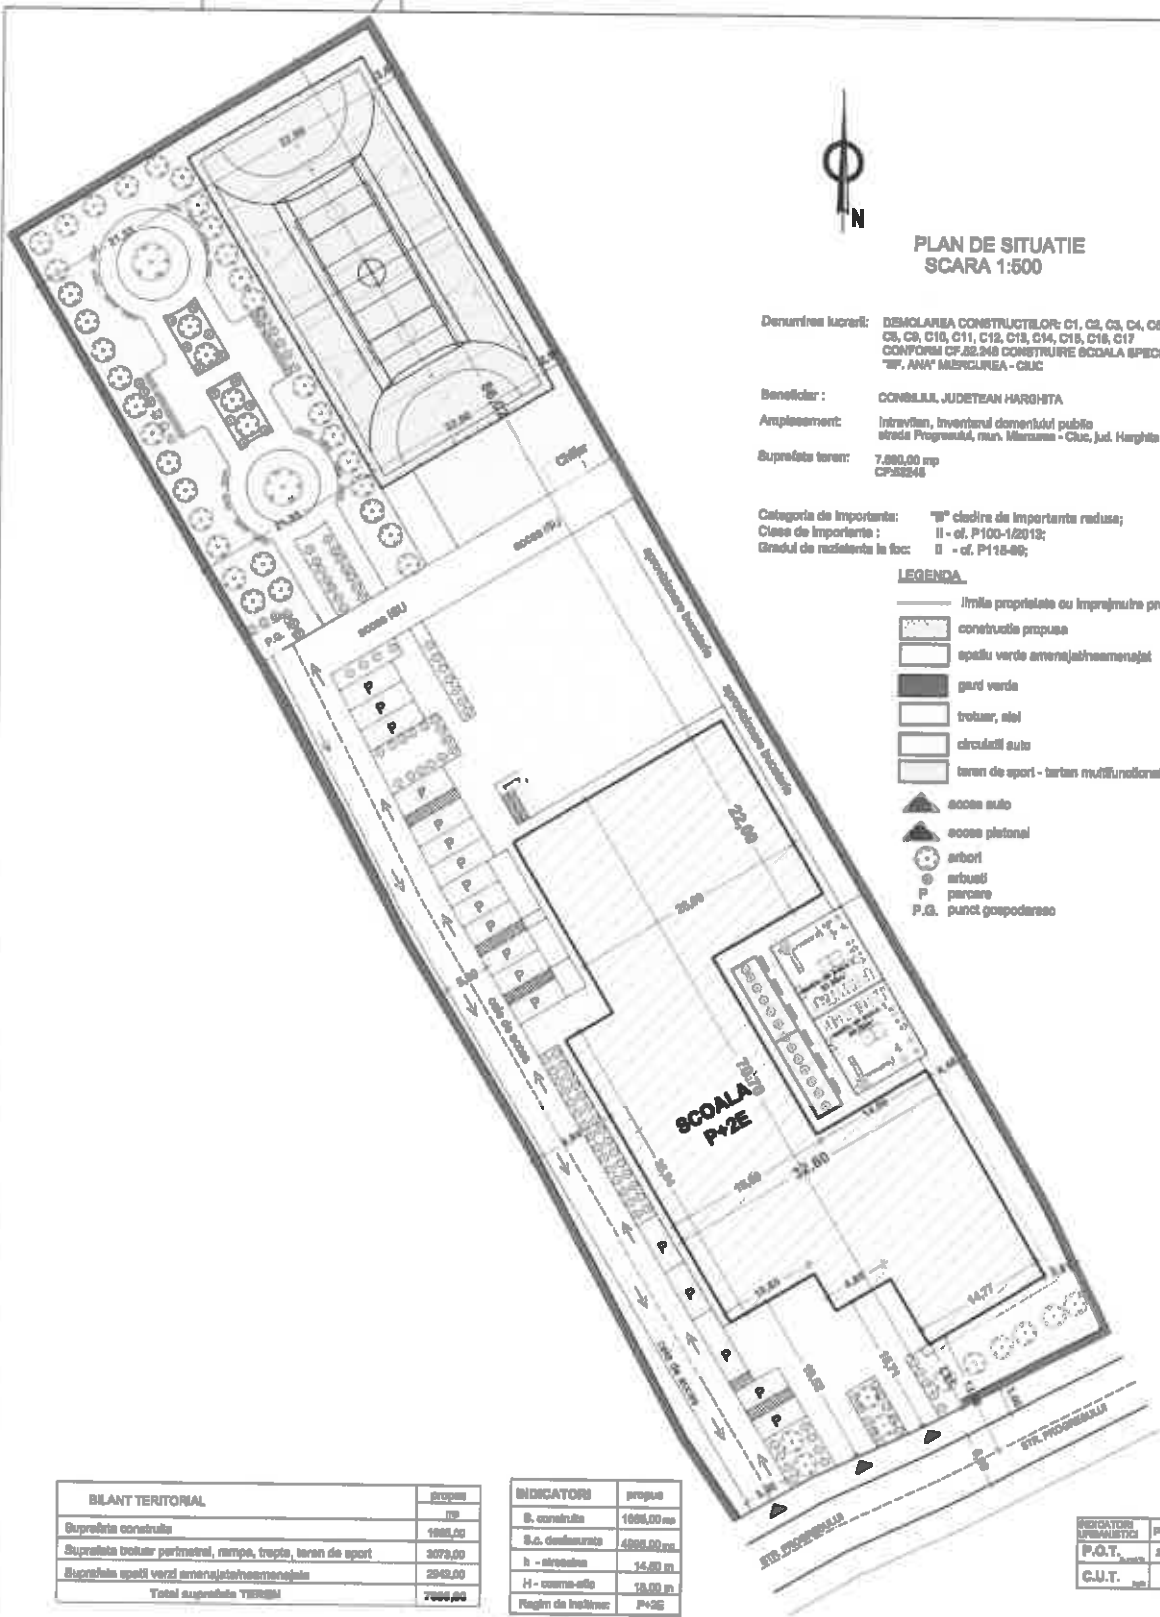

PLAN DE SITUATIE
SCARA 1:500

Denumirea lucrului: DEMOLAREA CONSTRUCTIILOR: C1, C2, C3, C4, C5, C6, C7, C8, C9, C10, C11, C12, C13, C14, C15, C16, C17 CONFORM CP.28.246 CONSTRUIRE SCOLA SPECIALA "M. ANA" MENCULEA - CLUC

Beneficiar: CONSILIUL JUDETEAN HARGHITA

Amplasament: Intravilan, Inventarul domeniului public strada Progresului, mun. Miercurea - Ciuc, Jud. Harghita

Suprafata teren: 7.000,00 mp
CP-28246

Categoria de importanta: "B" clădire de importanta redusa;
Clasa de importanta: II - cf. P100-1/2013;
Gradul de rezistenta la foc: II - cf. P115-80;

LEGENDA

- limita proprietate sau imprejurire propusa
- ▨ constructie propusa
- spatiu verde amenajat/nemenajat
- gard verde
- trotuar, alei
- circulatii auto
- teren de sport - teren multifunctional
- ▲ accesa auto
- ▲ accesa pietonal
- arbori
- arbusii
- P parcare
- P.G. punct gospodaresc

BALANT TERITORIAL	
	propus
Suprafata construita	1988,00
Suprafata trotuar perimetral, rampe, trepte, teren de sport	3073,00
Suprafata spatiu verde amenajat/nemenajat	2939,00
Total suprafata teren	7999,00

INDICATORI	
	propus
S. construita	1988,00 mp
S.C. construita	4894,00 mp
h - strada	14,80 m
H - curma-alei	19,00 m
Planul de instruire	P42E

INDICATORI SUPRIMATIVI	
	propus
P.O.T.	21,67%
C.U.T.	8,8%

		TRUST AVB S.R.L. Strada Miercurea - Ciuc, Jud. Harghita Tel: 0371 420 000		Beneficiar: CONSILIUL JUDETEAN HARGHITA	Proiect nr.: CNV-07-2023 Faza: S.F.
Verificator: Inginer Proiectant: Inginer	Semnatar: Inginer	Categorie: 	Rolul / Expertiza Nr.: 	Sobor: 1:500	Data: 2023
Specificatie: 	Titlu: 	Semnatar: 	Titlu proiect: DEMOLAREA CONSTRUCTIILOR: C1, C2, C3, C4, C5, C6, C7, C8, C9, C10, C11, C12, C13, C14, C15, C16, C17 CONFORM CP.28.246 CONSTRUIRE SCOLA SPECIALA "M. ANA" MENCULEA - CLUC	Planul nr.: PS 01	
Sel proiect: Ing. Abateaj Vasile	Proiectat: arh. Nistor Irina		Titlu plan: SOLIARIU RECOMANDAT PLAN DE SITUATIE		
Desenat: tehn. Milocanu Mihai					

PARTER							
	Partea	mp	h util	mp	foliaj	foliaj	foliaj
P 1	ventilator graditora	20,00	3,80	76,00	gratie antiderapanta	var leavabil	var leavabil
P 2	uschi graditora	83,00	3,80	313,40	cover PVC -B1-11	var leavabil	var leavabil
P 3	ventilator 1	6,95	3,80	26,41	cover PVC -B1-11	var leavabil	var leavabil
P 4	grupa ventilator graditora 1	6,20	3,80	23,56	cover PVC -B1-11	var leavabil	foliaj PVC(B1-11)
P 5	sala 1 - graditora 1	36,83	3,80	139,65	cover PVC -B1-11	var leavabil	var leavabil
P 6	sala 2 - graditora 2	46,89	3,80	177,09	cover PVC -B1-11	var leavabil	var leavabil
P 7	ventilator 2	4,39	3,80	16,61	cover PVC -B1-11	var leavabil	var leavabil
P 8	grupa ventilator graditora 2	6,20	3,80	23,56	cover PVC -B1-11	var leavabil	foliaj PVC(B1-11)
P 9	grupa ventilator graditora	2,40	3,80	9,12	gratie antiderapanta	var leavabil	var leavabil
P 10	grupa ventilator graditora graditora	5,35	3,80	20,33	cover PVC -B1-11	var leavabil	foliaj PVC(B1-11)
P 11	ventilator 3	5,20	3,80	19,76	cover PVC -B1-11	var leavabil	var leavabil
P 12	grupa ventilator graditora 3	6,20	3,80	23,56	cover PVC -B1-11	var leavabil	foliaj PVC(B1-11)
P 13	sala 3 - graditora 3	92,70	3,80	352,26	cover PVC -B1-11	var leavabil	var leavabil
P 14	ventilator 4	5,19	3,80	19,72	cover PVC -B1-11	var leavabil	var leavabil
P 15	grupa ventilator graditora 4	6,20	3,80	23,56	cover PVC -B1-11	var leavabil	var leavabil
P 16	sala 4 - graditora	24,10	3,80	91,58	cover PVC -B1-11	var leavabil	foliaj PVC(B1-11)
P 17	ventilator graditora	19,50	3,80	74,10	parchet laminat -B1-11	var leavabil	var leavabil
P 18	ventilator graditora	16,70	3,80	63,46	parchet laminat -B1-11	var leavabil	var leavabil
P 19	materiale distictive	6,60	1,80	23,54	gratie antiderapanta	var leavabil	var leavabil
P 20	scara si terasa	4,80	3,80	18,24	gratie antiderapanta	var leavabil	var leavabil
P 21	material curatant	2,70	3,80	10,26	gratie antiderapanta	var leavabil	var leavabil
P 22	terozol	10,50	3,80	39,90	parchet laminat -B1-11	var leavabil	var leavabil
P 23	ventilator	10,40	3,80	39,52	parchet laminat -B1-11	var leavabil	var leavabil
P 24	grupa ventilator usor	1,80	3,80	6,84	gratie antiderapanta	var leavabil	var leavabil
P 25	grupa ventilator usor	1,80	3,80	6,84	gratie antiderapanta	var leavabil	var leavabil
P 26	amplicu izolare	170,00	3,80	646,00	gratie antiderapanta	var leavabil	var leavabil
P 27	seceraleta	24,10	3,80	91,58	parchet laminat -B1-11	var leavabil	var leavabil
P 28	ventilator	14,30	3,80	54,34	parchet laminat -B1-11	var leavabil	var leavabil
P 29	LIFT 1	5,00	3,80	19,00	beton aparant	beton aparant	beton aparant
P 30	LIFT 2	5,00	3,80	19,00	beton aparant	beton aparant	beton aparant
P 31	camara du	3,60	3,80	13,68	gratie antiderapanta	var leavabil	var leavabil
P 32	camara du	11,67	3,80	44,34	cover PVC -B1-11	var leavabil	var leavabil
P 33	scara scara 1	1,60	3,80	6,08	gratie antiderapanta	var leavabil	var leavabil
P 34	scara scara 1	184,00	3,80	699,20	cover PVC -B1-11	var leavabil	var leavabil
P 35	sala 1 - gimnaziu	40,10	3,80	152,78	cover PVC -B1-11	var leavabil	var leavabil
P 36	sala 2 - gimnaziu	40,10	3,80	152,78	cover PVC -B1-11	var leavabil	var leavabil
P 37	sala 3 - gimnaziu	47,85	3,80	181,87	cover PVC -B1-11	var leavabil	var leavabil
P 38	sala 4 - gimnaziu	46,70	3,80	177,46	cover PVC -B1-11	var leavabil	var leavabil
P 39	Canalariu	21,25	3,80	80,75	parchet laminat -B1-11	var leavabil	var leavabil
P 40	Case scara 1	22,40	3,80	85,12	cover PVC -B1-11	var leavabil	foliaj PVC(B1-11)
P 41	grupa ventilator fara	19,85	3,80	75,43	cover PVC -B1-11	var leavabil	foliaj PVC(B1-11)
P 42	grupa ventilator fara	19,85	3,80	75,43	cover PVC -B1-11	var leavabil	foliaj PVC(B1-11)
P 43	grupa ventilator profesional	3,00	3,80	11,40	cover PVC -B1-11	var leavabil	var leavabil
P 44	grupa ventilator profesional	3,00	3,80	11,40	cover PVC -B1-11	var leavabil	var leavabil
P 45	grupa ventilator personal cu distictivitate 1	4,80	3,80	18,24	cover PVC -B1-11	var leavabil	foliaj PVC(B1-11)
P 46	grupa ventilator personal cu distictivitate 2	4,80	3,80	18,24	cover PVC -B1-11	var leavabil	foliaj PVC(B1-11)
P 47	terozol	54,10	3,80	205,18	gratie antiderapanta	var leavabil	foliaj PVC(B1-11)
P 48	scara distictiv	98,00	3,80	372,40	cover PVC -B1-11	var leavabil	var leavabil
P 49	ALUCATALE	74,75	3,80	284,05	cover PVC -B1-11	var leavabil	var leavabil
P 50	DEZDVIAB distictiv	21,15	1,80	76,17	gratie antiderapanta	var leavabil	var leavabil
P 51	terozol distictiv	5,85	3,80	22,11	gratie antiderapanta	var leavabil	var leavabil
P 52	grupa ventilator scara distictivitate	1,70	3,80	6,46	gratie antiderapanta	var leavabil	Salarta
P 53	ventilator personal distictivitate	4,00	3,80	15,20	gratie antiderapanta	var leavabil	var leavabil
P 54	dlu personal distictivitate	0,80	3,80	3,04	gratie antiderapanta	var leavabil	Salarta
P 55	CAMERA TEHNICA	85,40	3,80	324,52	gratie antiderapanta	var leavabil	var leavabil
P 56	Camera Multifunctionala	26,85	3,80	102,03	cover PVC -B1-11	var leavabil	var leavabil - foliaj PVC(B1-11)+1,20
P 57	Camera Deficiente de vedere	28,70	3,80	109,16	cover PVC -B1-11	var leavabil	var leavabil - foliaj PVC(B1-11)+1,20
	Partea	1419,80	3,80	5394,46			

ETAJ 1							
	Etaj 1	mp	h util	mp	foliaj	foliaj	foliaj
E 1	sala scara 1	21,43	3,80	81,43	cover PVC -B1-11	var leavabil	var leavabil
E 2	sala 1	297,00	3,80	1128,60	cover PVC -B1-11	var leavabil	var leavabil
E 3	cablot scara 1	1,70	3,80	6,46	parchet laminat -B1-11	var leavabil	var leavabil
E 4	cablot scara 2	16,80	3,80	63,84	parchet laminat -B1-11	var leavabil	var leavabil
E 5	sala 2 - gimnaziu	48,85	3,80	184,73	cover PVC -B1-11	var leavabil	var leavabil
E 6	cablot logopedie	12,70	3,80	48,26	parchet laminat -B1-11	var leavabil	var leavabil
E 7	grupa ventilator fara	18,80	3,80	71,63	cover PVC -B1-11	var leavabil	foliaj PVC(B1-11)
E 8	grupa ventilator fara	14,15	3,80	53,75	cover PVC -B1-11	var leavabil	foliaj PVC(B1-11)
E 9	materiale distictivitate	3,20	3,80	12,16	cover PVC -B1-11	var leavabil	var leavabil
E 10	sala 2 - gimnaziu	45,85	3,80	174,23	cover PVC -B1-11	var leavabil	var leavabil
E 11	Laborator 1	54,00	3,80	205,20	cover PVC -B1-11	var leavabil	var leavabil
E 12	materiale distictivitate	6,60	3,80	25,04	gratie antiderapanta	var leavabil	var leavabil
E 13	materiale curatant	1,70	3,80	6,46	gratie antiderapanta	var leavabil	var leavabil
E 14	scara si terasa	4,80	3,80	18,24	gratie antiderapanta	var leavabil	var leavabil
E 15	sala distictivitate	17,50	3,80	65,90	cover PVC -B1-11	var leavabil	var leavabil
E 16	Laborator 2	54,00	3,80	205,20	cover PVC -B1-11	var leavabil	var leavabil
E 17	camara du	3,60	3,80	13,68	gratie antiderapanta	var leavabil	var leavabil
E 18	LIFT 1	5,00	3,80	19,00	beton aparant	beton aparant	beton aparant
E 19	LIFT 2	5,00	3,80	19,00	beton aparant	beton aparant	beton aparant
E 20	sala 3 - gimnaziu	40,75	3,80	154,85	cover PVC -B1-11	var leavabil	var leavabil - cover PVC-B1-11,20
E 21	sala 4 - gimnaziu	40,00	3,80	152,00	cover PVC -B1-11	var leavabil	var leavabil
E 22	sala 5 - gimnaziu	43,20	3,80	164,16	cover PVC -B1-11	var leavabil	var leavabil
E 23	sala 6 - gimnaziu	45,20	3,80	171,76	cover PVC -B1-11	var leavabil	var leavabil
E 24	sala 7 - gimnaziu	7,80	3,80	29,64	cover PVC -B1-11	var leavabil	var leavabil
E 25	sala 8 - gimnaziu	48,70	3,80	185,16	cover PVC -B1-11	var leavabil	var leavabil
E 26	Canalariu profesional	21,25	3,80	80,75	parchet laminat -B1-11	var leavabil	var leavabil
E 27	Case scara 1	22,40	3,80	85,12	cover PVC -B1-11	var leavabil	var leavabil
E 28	SALA MULTIFUNCTIONALA	27,00	3,80	102,60	cover PVC -B1-11	var leavabil	var leavabil
E 29	grupa ventilator fara	19,85	3,80	75,43	cover PVC -B1-11	var leavabil	var leavabil
E 30	grupa ventilator fara	19,85	3,80	75,43	cover PVC -B1-11	var leavabil	foliaj PVC(B1-11)
E 31	grupa ventilator profesional	3,00	3,80	11,40	gratie antiderapanta	var leavabil	var leavabil
E 32	grupa ventilator profesional	3,00	3,80	11,40	gratie antiderapanta	var leavabil	var leavabil
E 33	grupa ventilator personal cu distictivitate 1	4,80	3,80	18,24	parchet laminat -B1-11	var leavabil	var leavabil
E 34	grupa ventilator personal cu distictivitate 2	4,80	3,80	18,24	parchet laminat -B1-11	var leavabil	var leavabil
E 35	terozol	2,60	3,80	9,88	gratie antiderapanta	var leavabil	var leavabil
E 36	sala 2	35,50	3,80	135,10	cover PVC -B1-11	var leavabil	var leavabil
E 37	sala distictivitate 1	65,90	3,80	250,24	beton aparant	beton aparant	var leavabil - cover PVC-B1-11,20
E 38	sala distictivitate 2	9,40	3,80	35,32	beton aparant	beton aparant	var leavabil - cover PVC-B1-11,20
E 39	ventilator fara	42,40	3,80	161,12	cover PVC -B1-11	var leavabil	foliaj PVC(B1-11)
E 40	ventilator fara	42,40	3,80	161,12	cover PVC -B1-11	var leavabil	foliaj PVC(B1-11)
E 41	ventilator personal	24,80	3,80	94,24	gratie antiderapanta	var leavabil	foliaj PVC(B1-11)
	Partea	4419,80	3,80	16887,72			

ETAJ 2									
E 1	capa scari 1	21,43	3,80	81,11	cover PVC -B1-13	var leuabil	var leuabil		
E 2	scari 1	247,00	3,80	64,90	cover PVC -B1-13	var leuabil	var leuabil		
E 3	scari 2	18,70	3,80	49,48	parchet laminat -B1-13	var leuabil	var leuabil		
E 4	scari 2	18,90	3,80	50,22	parchet laminat -B1-13	var leuabil	var leuabil		
E 5	scari 3 - profesional gimnastic	48,55	3,80	128,43	cover PVC -B1-13	var leuabil	var leuabil		
E 6	scari 3	32,70	3,80	87,29	parchet laminat -B1-13	var leuabil	var leuabil		
E 7	grup sanitar -fete	18,90	3,80	50,22	cover PVC -B1-13	var leuabil	var leuabil		
E 8	grup sanitar -baieti	18,75	3,80	50,11	cover PVC -B1-13	var leuabil	var leuabil		
E 9	mat. curat 3	3,10	3,80	8,06	beton expozat	beton expozat	beton expozat		
E 10	scari 4 - profesional gimnastic	43,83	3,80	116,67	cover PVC -B1-13	var leuabil	var leuabil		
E 11	scari 4	34,40	3,80	91,72	cover PVC -B1-13	var leuabil	var leuabil		
E 12	materiala distictiv	8,80	3,80	23,44	gresie antiderapanta	var leuabil	var leuabil		
E 13	materiala curatenie	2,70	3,80	7,10	gresie antiderapanta	var leuabil	var leuabil		
E 14	scari 5	8,80	3,80	23,44	gresie antiderapanta	var leuabil	var leuabil		
E 15	scari 5 distictiv	13,50	3,80	36,30	cover PVC -B1-13	var leuabil	var leuabil		
E 16	scari 6	38,00	3,80	100,40	cover PVC -B1-13	var leuabil	var leuabil		
E 17	scari 6	3,40	3,80	9,01	gresie antiderapanta	var leuabil	var leuabil		
E 18	scari 7	3,00	3,80	8,00	beton expozat	beton expozat	beton expozat		
E 19	scari 7	3,00	3,80	8,00	beton expozat	beton expozat	beton expozat		
E 20	scari 8 - profesional gimnastic	46,78	3,80	124,88	cover PVC -B1-13	var leuabil	var leuabil		
E 21	scari 8	40,00	3,80	107,00	cover PVC -B1-13	var leuabil	var leuabil		
E 22	scari 9	40,20	3,80	107,78	cover PVC -B1-13	var leuabil	var leuabil		
E 23	scari 9	40,20	3,80	107,78	cover PVC -B1-13	var leuabil	var leuabil		
E 24	scari 7 - profesional gimnastic	47,50	3,80	126,68	cover PVC -B1-13	var leuabil	var leuabil		
E 25	scari 8 - profesional gimnastic	46,78	3,80	124,88	cover PVC -B1-13	var leuabil	var leuabil		
E 26	scari 9 - profesional gimnastic	46,78	3,80	124,88	cover PVC -B1-13	var leuabil	var leuabil		
E 27	scari 10	22,40	3,80	59,11	cover PVC -B1-13	var leuabil	var leuabil		
E 28	scari 10	21,15	3,80	56,75	parchet laminat -B1-13	var leuabil	var leuabil		
E 29	scari 11	22,40	3,80	59,11	cover PVC -B1-13	var leuabil	var leuabil		
E 30	scari 11	18,65	3,80	49,49	cover PVC -B1-13	var leuabil	var leuabil		
E 31	scari 12	18,65	3,80	49,49	cover PVC -B1-13	var leuabil	var leuabil		
E 32	scari 12	3,00	3,80	8,00	gresie antiderapanta	var leuabil	var leuabil		
E 33	scari 13	4,80	3,80	12,74	gresie antiderapanta	var leuabil	var leuabil		
E 34	scari 13	4,80	3,80	12,74	gresie antiderapanta	var leuabil	var leuabil		
E 35	scari 14	7,80	3,80	20,64	gresie antiderapanta	var leuabil	var leuabil		
E 36	scari 14	26,80	3,80	71,64	cover PVC -B1-13	var leuabil	var leuabil		
E 37	scari 15	26,70	3,80	71,46	cover PVC -B1-13	var leuabil	var leuabil		
E 38	scari 15	26,80	3,80	71,64	cover PVC -B1-13	var leuabil	var leuabil		
E 39	scari 16	26,50	3,80	71,10	cover PVC -B1-13	var leuabil	var leuabil		
E 40	scari 16	15,80	3,80	43,04	cover PVC -B1-13	var leuabil	var leuabil		
E 41	scari 17	17,25	3,80	46,55	cover PVC -B1-13	var leuabil	var leuabil		
E 42	scari 17	17,25	3,80	46,55	cover PVC -B1-13	var leuabil	var leuabil		
E 43	scari 18	19,00	3,80	51,20	cover PVC -B1-13	var leuabil	var leuabil		
E 44	scari 18	40,70	3,80	111,66	parchet laminat -B1-13	var leuabil	var leuabil		
E 45	scari 19	8,80	3,80	23,44	gresie antiderapanta	var leuabil	var leuabil		
E 46	scari 19	13,80	3,80	37,04	gresie antiderapanta	var leuabil	var leuabil		
E 47	scari 20	13,50	3,80	36,30	gresie antiderapanta	var leuabil	var leuabil		
E 48	scari 20	42,40	3,80	113,11	cover PVC -B1-13	var leuabil	var leuabil		
E 49	scari 20	42,40	3,80	113,11	cover PVC -B1-13	var leuabil	var leuabil		
		1405,88		3881,06					
	ETAJ 2	mp	b unit	mc					

Bugetul Proiectului

		Valoare Euro Imp	Euro	Valoare lei / 1 Euro = 4.7168 lei	valoare Diferență Ghid scolar	Valoare estimată demolare/amenajare teren	Total general
Suprafata destinată activității educaționale	mp	4,095	1.648,40	8.073,918	39.722,061,78	0,00	39.722.061,78
Suprafata destinată neeligibilității	mp	0	0,00	0	0,00	13.886.144,73	246.714,01
		4,095					40.168.775,79

Defalcarea Costurilor Neeligibile		Costuri estimate Lei cu TVA
1.	Activitatea de informare și publicitate	26.544,14
1.1.	1 buc. Comunicat/anunț de presă la începutul proiectului	952,14
1.2.	1 buc. Comunicat/anunț de presă la finalul proiectului	952,00
1.3.	1 buc. Conf de presă la începutul proiectului	2.380,00
1.4.	1 buc. Conf de presă la semnarea contractului de lucrări	2.380,00

Bugetul Proiectului	Lei Fara TVA	Euro Fara TVA	Lei cu TVA	Euro cu TVA
1. Valoarea totală eligibilă	83.578.206,51	10.800.372,07	83.673.243,89	12.942.243,34
1.1. Valoarea nerambursabilă din PNRR (diferență dintre valoarea finanțată/imp)	39.722.061,78	8.073.918,00	47.269.263,82	9.607.662,42
1.2. Contribuție Proprie la valoarea eligibilă (diferență dintre valoarea finanțată/imp)	13.886.144,73	2.816.404,07	16.403.690,37	3.334.279,92
2. Valoarea totală neeligibilă (suscit financiar, informare și publicitate, lucrări amenajare teren, altele și trotuare)	401.650,01	81.638,50	477.963,51	87.181,00
TOTAL GENERAL Proiect	83.678.856,52	10.871.981,87	84.161.207,40	13.038.393,35

Termenul de implementare al proiectului, conform prevederilor Ghidului solicitantului este data de 31.12.2025

Borboly Csaba
Președinte

Bíró Barna Botond
Vicepreședinte

Zonda Erika
Director general

Péli Levente
Director general adjunct

M-Ciuc, 20.10.2023