

● ZONA STUDIATA  
■ PARCELA STUDIATA

Miercurea Ciuc - Csikszereda

F19/106/201

Sef proiect

Intocmit

Desenat

Scara

1:5000

Data

2023

Denum pr.:

CONSTRUIRE CASA DE LOCUIT,  
ANEXA SI RACORDARE LA UTILITATI

Titlu plansa:


PLAN DE INCADRARE IN ZONA

pr.:  
422

Faza:  
D.T.A.C.

Nr. pl.:  
A-00




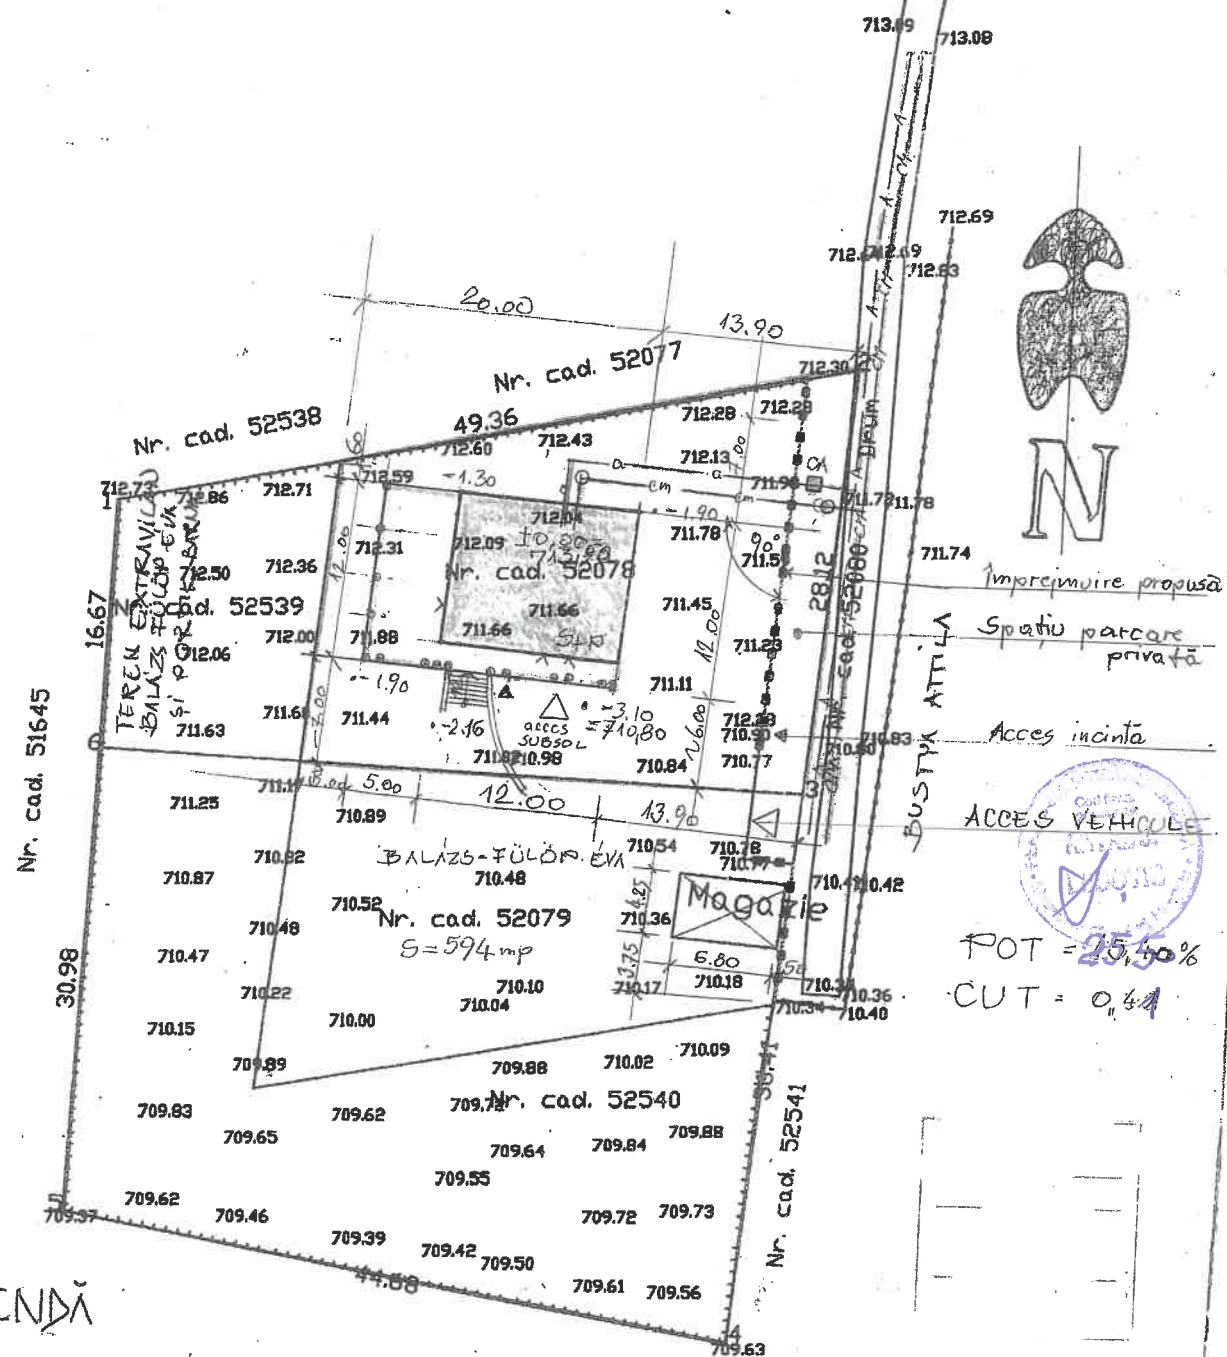

# LEGENDĂ


- Limită teren BALAZS FÜLÖP EVA CF. nr. 52078 S=800 mp
- Casă de locuit propusă
- Anexă gasp. propusă
- Retea apă potabilă existentă
- Retea de canalizare menajeră existentă
- Racord apă propusă
- Racord canal menajer propusă
- Cămin apometru propus

PROIECTANT ARHITECTURIST	S.B. BENTON ARCHITECTURA & LUCR. S.R.L.		
PROIECTANT	M. CIUC		
PROIECTANT	19.10.2023	Localitatea Timișoara	Pr. nr. 422
Desenat	1:500	Denumire proiect: CONSTRUIRE CASĂ DE LOCUIT, ANEXĂ ȘI UTILITĂȚI	Faza ATAC
	2023	Titlul planșei: PLAN DE SITUAȚIE	Pr. nr. A-04

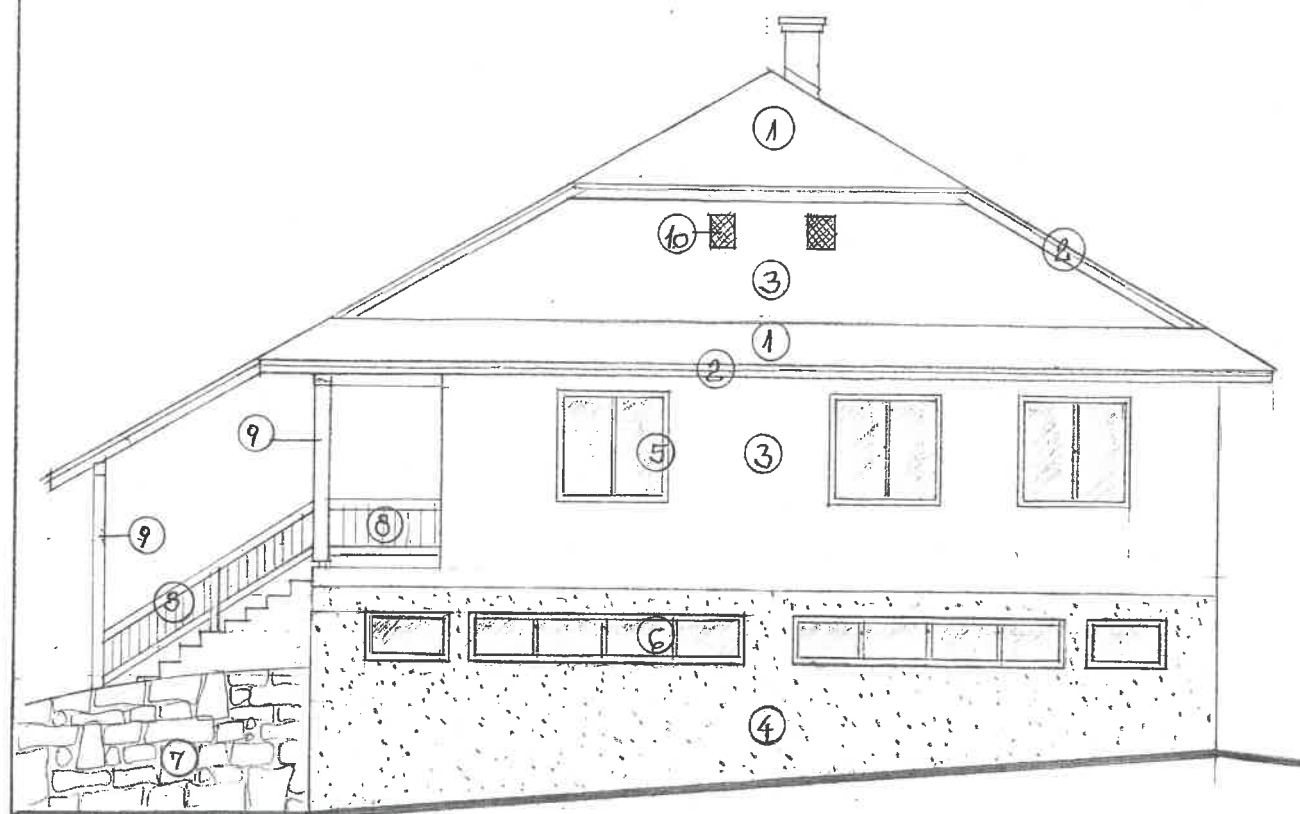

FATA DA ESTICĂ  
UTCAI HOMLOKZAT 1:100

NOTĂ  
Pentru simboluri finisaje  
vezi planşa A-06

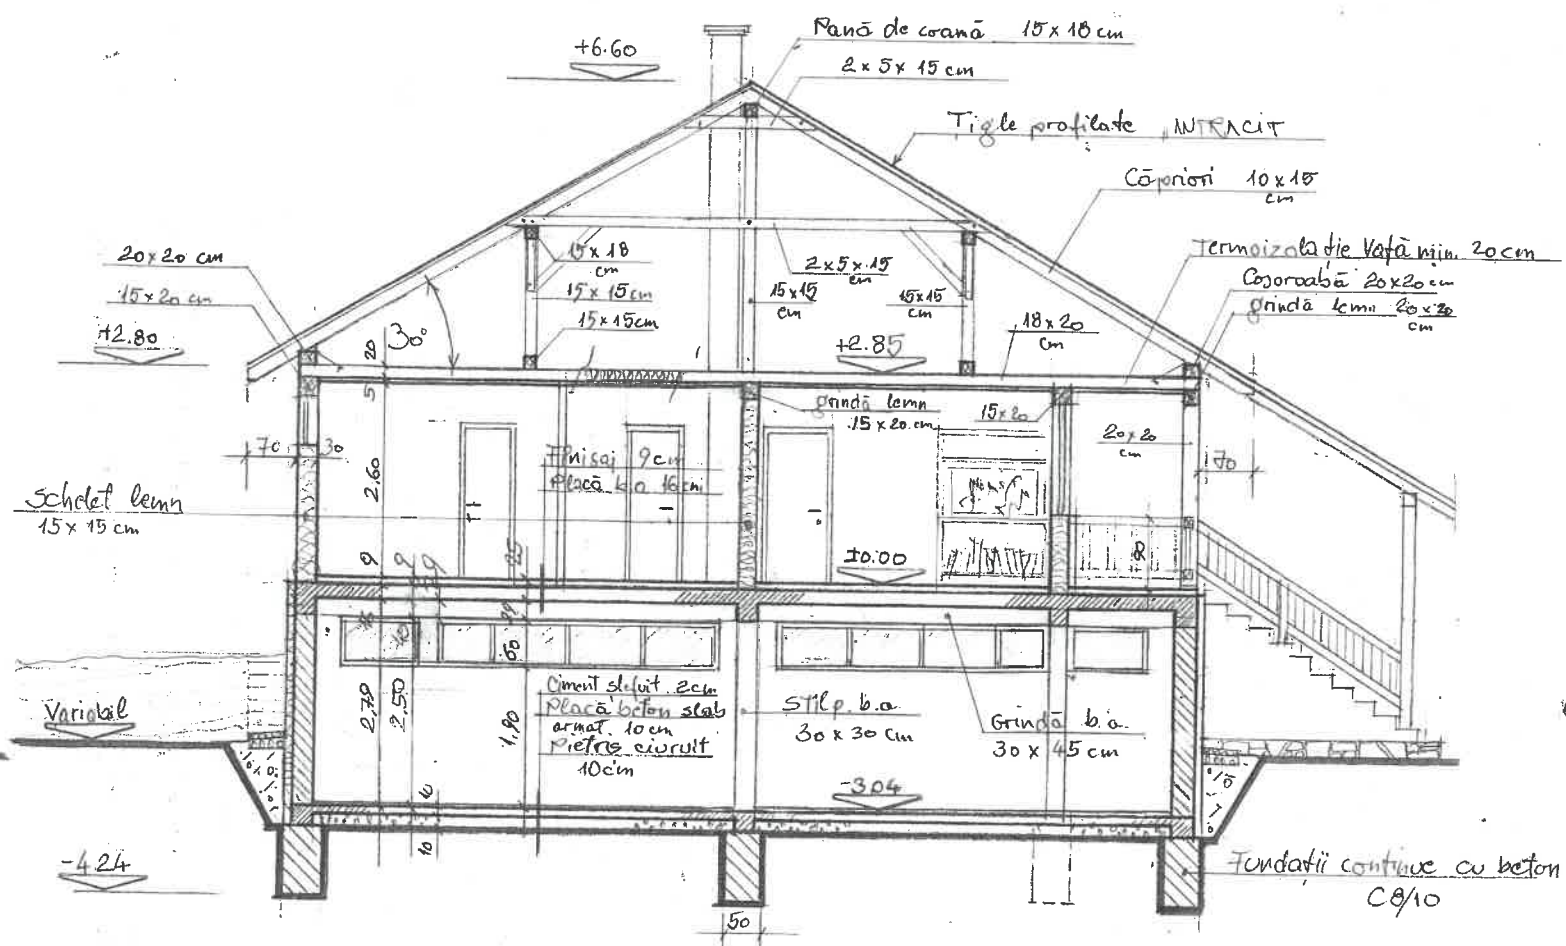

SECȚIUN TRANSVERSALĂ A-A  
KERESZTMETSZET 1:100


PROIECTANT ARHITECTURĂ	S.B. BENFORM ARHITECTURĂ & LINE S.R.L. M=CIUC	7/19/240/2021	arh. BEKE SZABOLCS 07/12
H=CIUC	Beneficiar BALAZS FÜLÖP EVA	R. nr. 422	
Specificație	Localitatea PAULENI-CIUC / DELNITA		
Set proiect	Denumire proi. CONSTRUIRE CASĂ DE	Faza	
Proiectant	LOCUIT, ANEXĂ ȘI UTILITĂȚI	DTAC.	
Desenat	ata	Titlul planșei: ob.I. CASĂ DE LOCUIT	R. nr.
	2023	SECȚIUNEA A-A / FATA DA ESTICĂ	A-05

## LEGENDĂ

1. Învelișoare din țigle profilate "INTRACIT"-neagră
2. Pazi și streasini din scinduri geluite vopsite cu lazor  
subțire culoare stejar închis.
3. Tencuieli nobile - bej deschis
4. Tencuieli nobile la subsol - bej închis
5. Timplării exterioare la parter din lemn - lazor stejar închis
6. Timplării exterioare la subsol din PVC având culoare  
de imitație lemn
7. Zid de sprijin la trepte de intrare din piatră naturală
8. Balustradă tirnat din scinduri geluite - lazor stejar deschis
9. Stâlpi, contraforși și grinzi din lemn geluite, vopsite cu lazor  
stejar închis
10. Goluri 30x45cm pentru ventilarea podului, protejate  
cu plase de sârmă
11. Poartă garaj din PVC având culoarea imitație de lemn.

PROIECTANT ARHITECTURĂ	S.B. BENFORM ARHITECTURĂ & LINE S.R.L.		
PROIECTANT GENERAL	M=CIUC	F19/240/2021	
	Proiectant	Beneficiar	Pr. nr.
	Desenat	Localitatea	422
		Denumire proiect	Faza
		CONS TRUIRE CASA DE	DTAC.
		LOCUIT, ANEXĂ ȘI UTILITĂȚI	
		Titlul planșei ob. I. CASĂ DE LOCUIT	Pr. nr.
		FATADA SUDICĂ; FATADA NORD	A-06



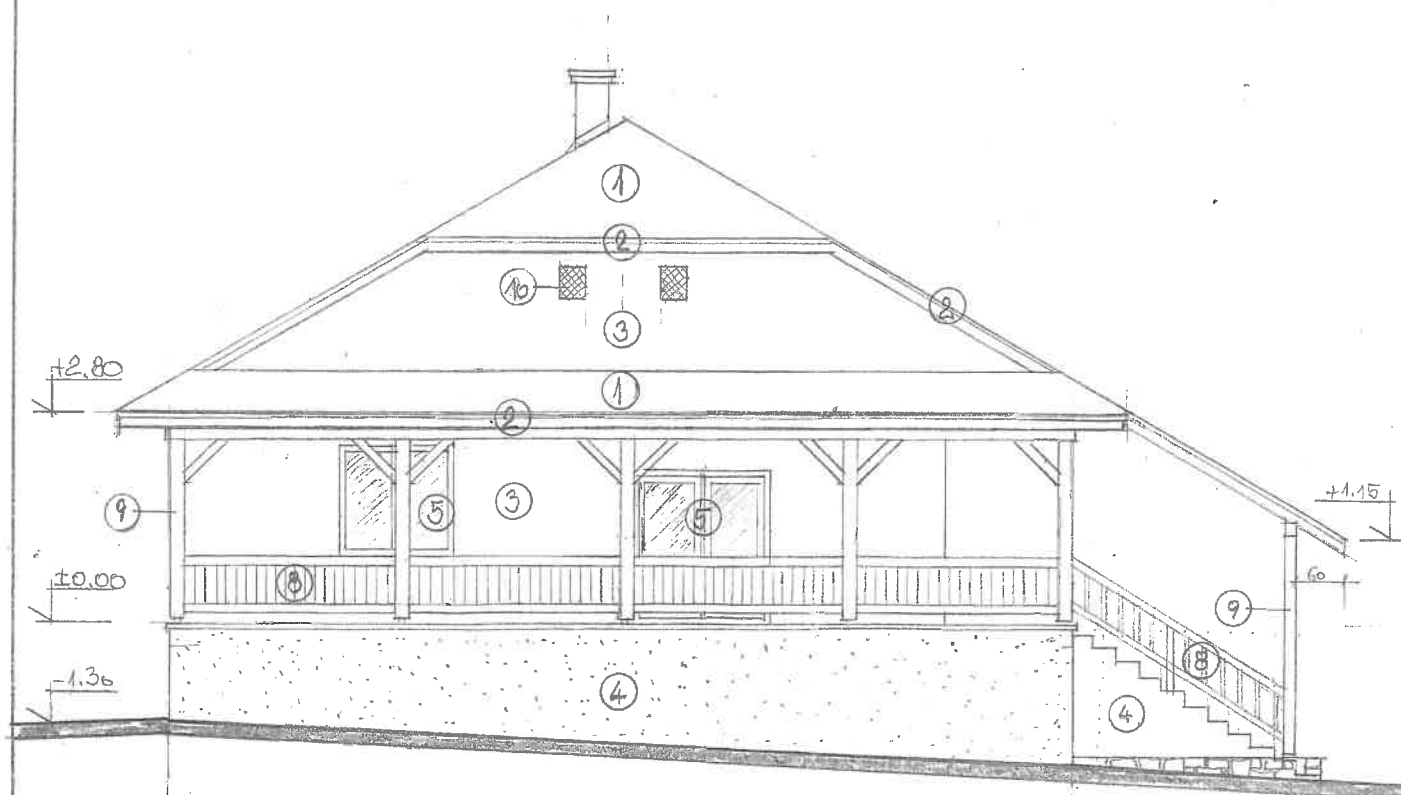

FATADA VESTICĂ

### NOTĂ

Pentru simboluri finisaje  
vezi planşa A-06

PROIECTANT ARHITECTURĂ	S.B. BENFORM ARHITECTURĂ & LIVE S.R.L. M. CIUC	Beneficiar	Pr. nr. 422
PROIECTANT DETALII	M. CIUC	Localitatea	
Specificatie	Scara	Denumire proiect	Faza
Sel. proiect Hh	1:100	CONSTRUIRE CASA DE	DTAC
Proiectant	Data	Titlul planşei ob. I. CASA DE LOCUIT	Pr. nr.
Desenat	2023	FATADA VESTICĂ	A-07