


		Nume		Semnătura			
Verificator						A4, B2, D	
Verificator/Expert				Cerința		Referat/expertiză nr./data	
Proiectant general :				Denumirea Lucrării:			Nr.Pr.
PRECIZ PROIECT S.R.L.				DEMOLAREA PODULUI DE LEMN CARE LEAGĂ STRADA PISTI ȘI DRUM			6/2023
proiectare drumuri poduri, amenajari exterioare				NAȚIONAL DN13A DIN COMUNA SATU MARE, JUDEȚUL HARGHITA			
MERCUREA CIUC, județul Harghita				Beneficiar:			DTAD
tel: 0743-711722 - gybela@yahoo.com				COMUNA SATU MARE, JUDEȚUL HARGHITA			
		Numele		Semnătura		Scara	Plan de incadrare in zona
Șef proiect		ing				1:20000	
Proiectat		ing					
Editat							
						Data	P-1
						2023	
						Mai	



		Nume	Semnătura		
Verificator				A4, B2, D	
Verificator/Expert				Cerința	Referat/expertiză nr./data
Proiectant general :				Denumirea Lucrării:	
PRECIZ PROIECT S.R.L. proiectare drumuri poduri, amenajări exterioare MIERCUREA CIUC, județul Harghita tel: 0745-771722 / gvbclau@yahoo.com				DEMOLAREA PODULUI DE LEMN CARE LEAGĂ STRADA PISTI ȘI DRUM NAȚIONAL DN13A DIN COMUNA SATU MARE, JUDEȚUL HARGHITA	
				Beneficiar: COMUNA SATU MARE, JUDEȚUL HARGHITA	
				DTAD	
		Numele	Semnătura	Scara 1:1000	Plan geenal de situatie Nr.Pr. 6/2023 Nr.PL P-2
Șef proiect	ing.				
Proiectat	ing.				
Editat					
				Data 2023 Mai	

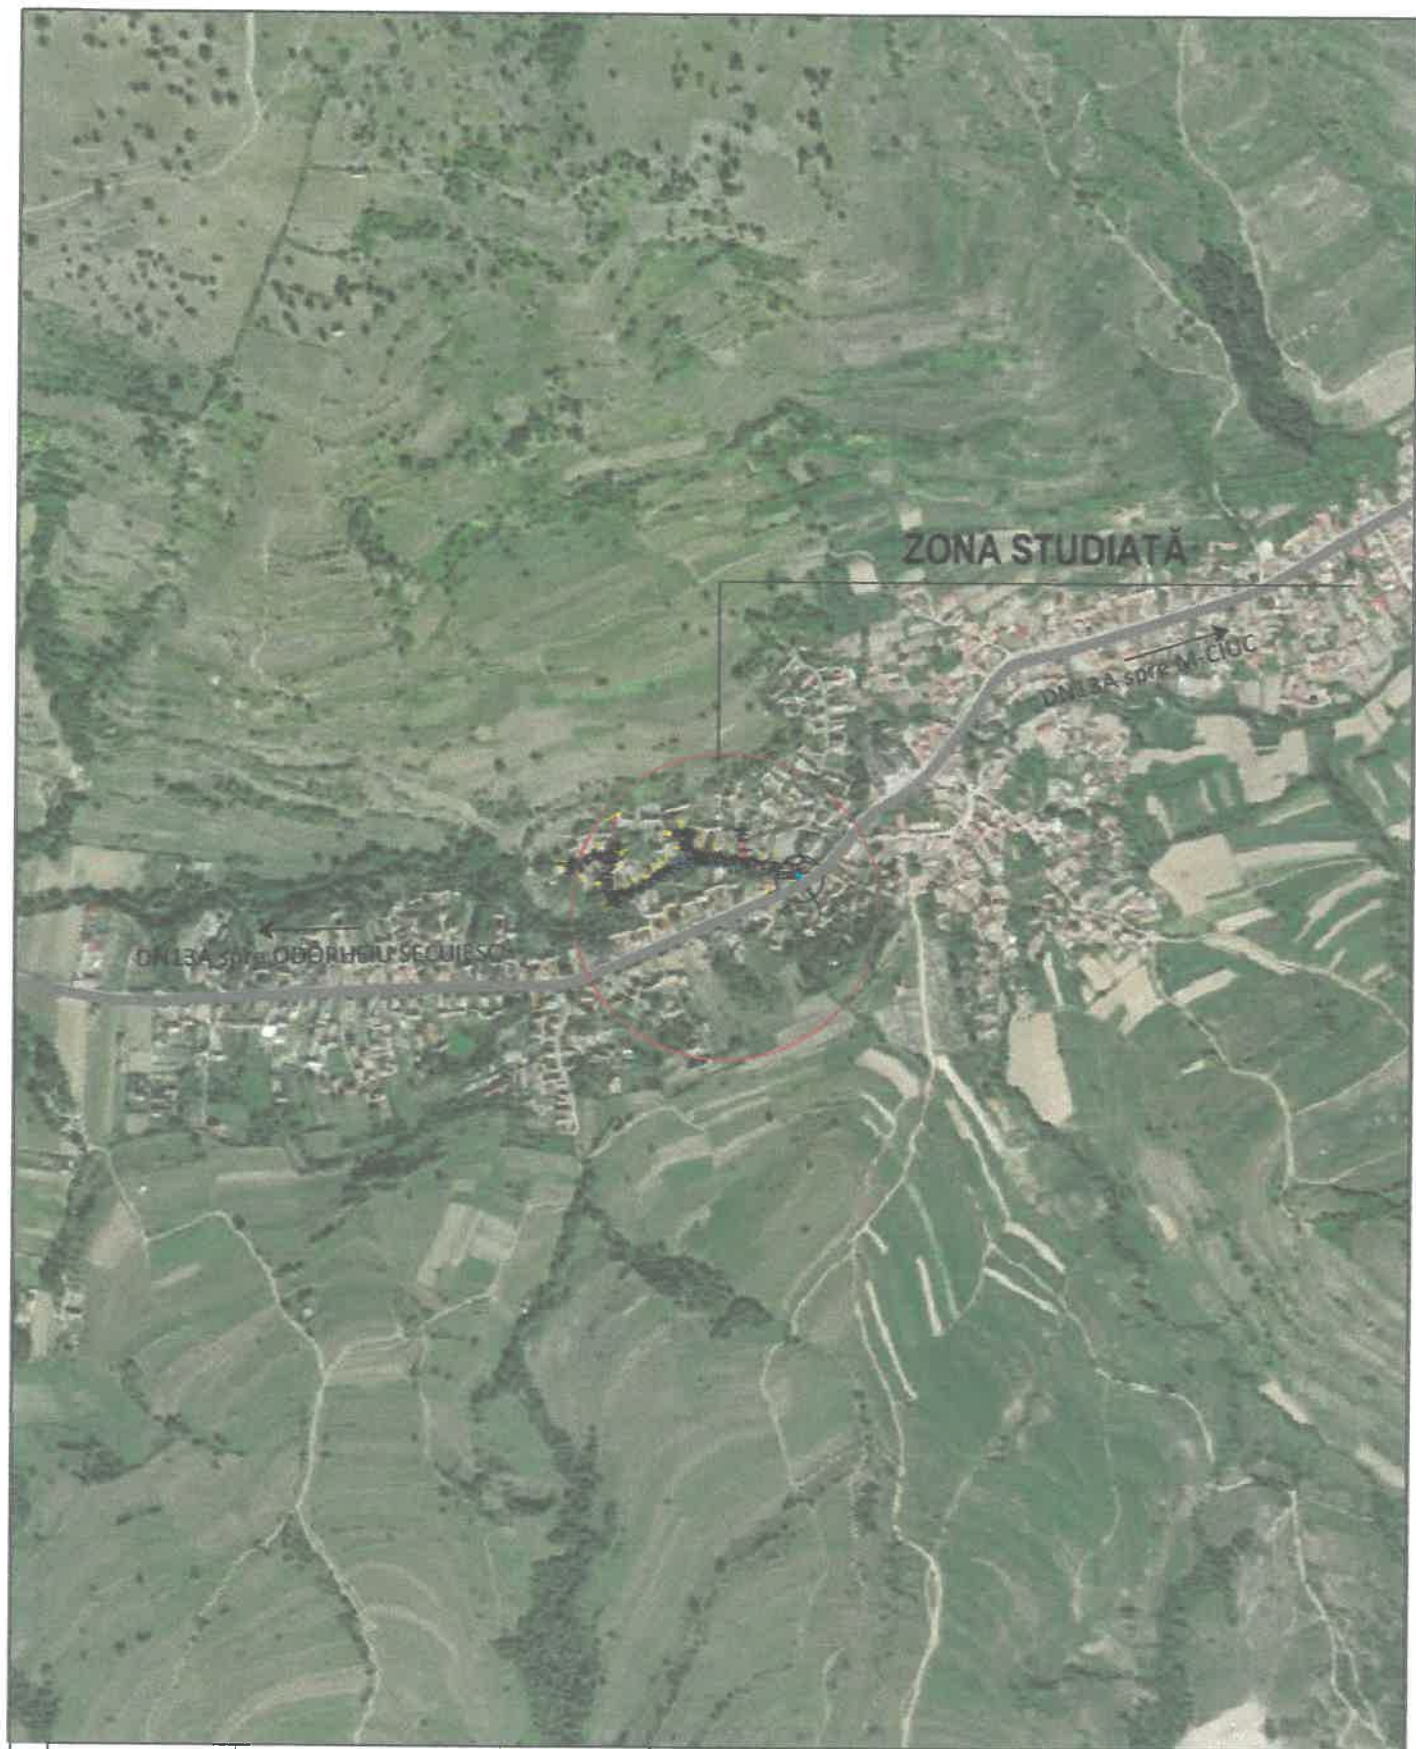