


Proiectant:		ODORHEIU SECUIESC Str. Kossuth Lajos nr.13 tel: 00(4) 0740 038 944 totalproiect@gmail.com		Beneficiar: UAT COMUNA DĂNEȘTI, JUDEȚUL HARGHITA ÎN CALITATE DE LEADER PARTENERIATULUI UAT COMUNA CÂRȚA, UAT COMUNA DĂNEȘTI, UAT COMUNA MĂDĂRAȘ, UAT COMUNA SÂNDOMINIC		Nr. proiect: 3957/2020
				Titlu proiect: INFINTAREA INFRASTRUCTURII INTELIGENTE DE DISTRIBUTIE DE GAZE NATURALE SI RACORDAREA GOSPODARIILOR SI CONSUMATORILOR NON-CASNICI PUBLICI IN COMUNELE TOMEȘTI, CÂRȚA, DĂNEȘTI, MĂDĂRAȘ, EXTINDEREA SI MODERNIZAREA REȚELEI EXISTENTE ÎN COMUNA SÂNDOMINIC, JUDEȚUL HARGHITA		Faza: S.F.
Funcția	Nume	Semnătura	Scara: 1 : 50.000	Titlu planșă: PLAN DE ÎNCADRARE ÎN ZONĂ		Planșa nr. 01
PROIECTAT	ing. geol.		Data: 09.2020			
DESENAT	ing. geol.					






Proiectant:		 <b>total project</b>		DOORHEU SECUIESC Str. Kossuth Lajos nr.13 tel: 00(4) 0740 038 944 totalproject@gmail.com		Ben. UAT COMUNA DĂNEȘTI, JUDEȚUL HARGHITA ÎN CALITATE DE LEADER PARTENERIATULUI UAT COMUNA UAT COMUNA CĂRȚA, UAT COMUNA DĂNEȘTI, UAT COMUNA MĂDĂRAȘ, UAT COMUNA SÂNDOMIC		r. proiect: 3957/2020	
Funcția	Nume	Semnătura	Scara: 1 : 10.000	Titlu proiect: INFRASTRUCTURĂ INTELIGENTĂ DE DISTRIBUȚIE DE GAZE NATURALE ȘI RACORDAREA GOSPODĂRIILOR ȘI CONSUMĂTORILOR NON-CASNICI PUBLICI ÎN COMUNELE TOMEȘTI, CĂRȚA, DĂNEȘTI, MĂDĂRAȘ, EXTINDEREA ȘI MODERNIZAREA REȚELII EXISTENTE ÎN COMUNA SÂNDOMIC, JUDEȚUL HARGHITA.				Faza: S.F.	
PROIECTAT	ing. geol.		Date: 09.2020	Titlu planșă: PLAN DE SITUAȚIE FG-1 -> FG-9 - SÂNDOMIC				Planșa nr. 02	
DESENAT	ing. geol.								

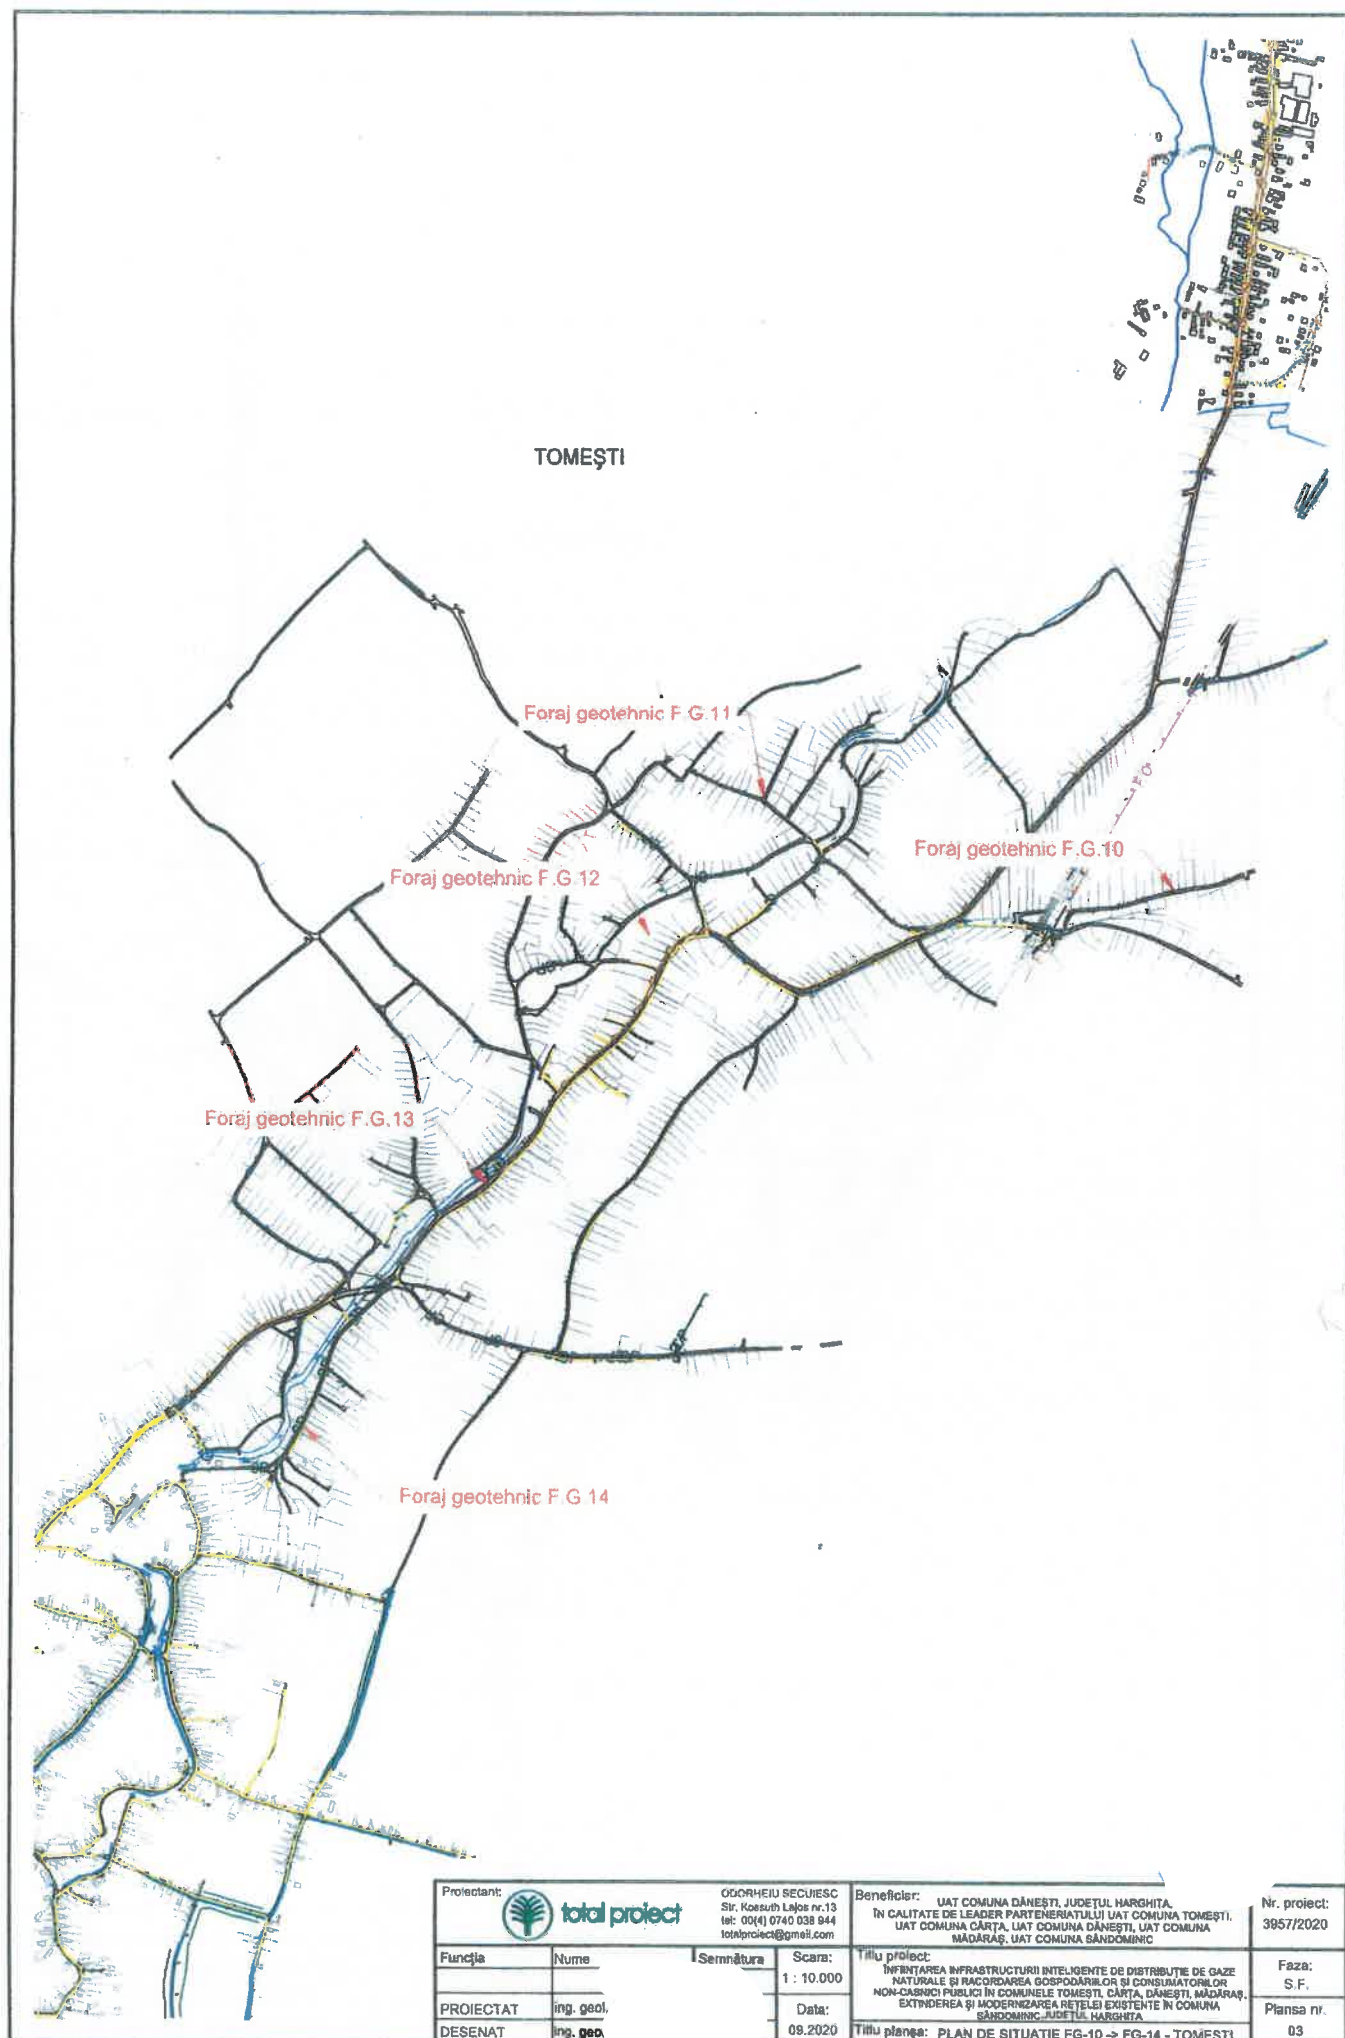


Proiectant:  <b>total project</b>		ODORHEIU SECUIESC Str. Kereszt Lajos nr.13 tel: 00(4) 0740 038 944 totalproject@gmail.com	
Funcția	Nume	Semnătura	Scara:
PROIECTAT	ing. geol.		1 : 10.000
DESENAT	ing. geo.		Data:
			09.2020

Beneficiar: UAT COMUNA DĂNEȘTI, JUDEȚUL HARGHITA, ÎN CALITATE DE LEADER PARTENERIATULUI UAT COMUNA TOMEȘTI, UAT COMUNA CĂRȚA, UAT COMUNA DĂNEȘTI, UAT COMUNA MĂDĂRAȘ, UAT COMUNA SÂNDOMINIC		Nr. proiect:
Titlu proiect: ÎNFIINȚAREA INFRASTRUCTURII INTELIGENTE DE DISTRIBUȚIE DE GAZE NATURALE ȘI RACORDAREA GOSPODĂRIILOR ȘI CONSUMATORILOR NON-CABRICI PUBLICI ÎN COMUNELOR TOMEȘTI, CĂRȚA, DĂNEȘTI, MĂDĂRAȘ, EXTINDEREA ȘI MODERNIZAREA REȚELEI EXISTENTE ÎN COMUNA SÂNDOMINIC, JUDEȚUL HARGHITA		Faza:
Titlu planșă: PLAN DE SITUAȚIE FG-10 → FG-14 - TOMEȘTI		S.F.
		Planșa nr.
		03



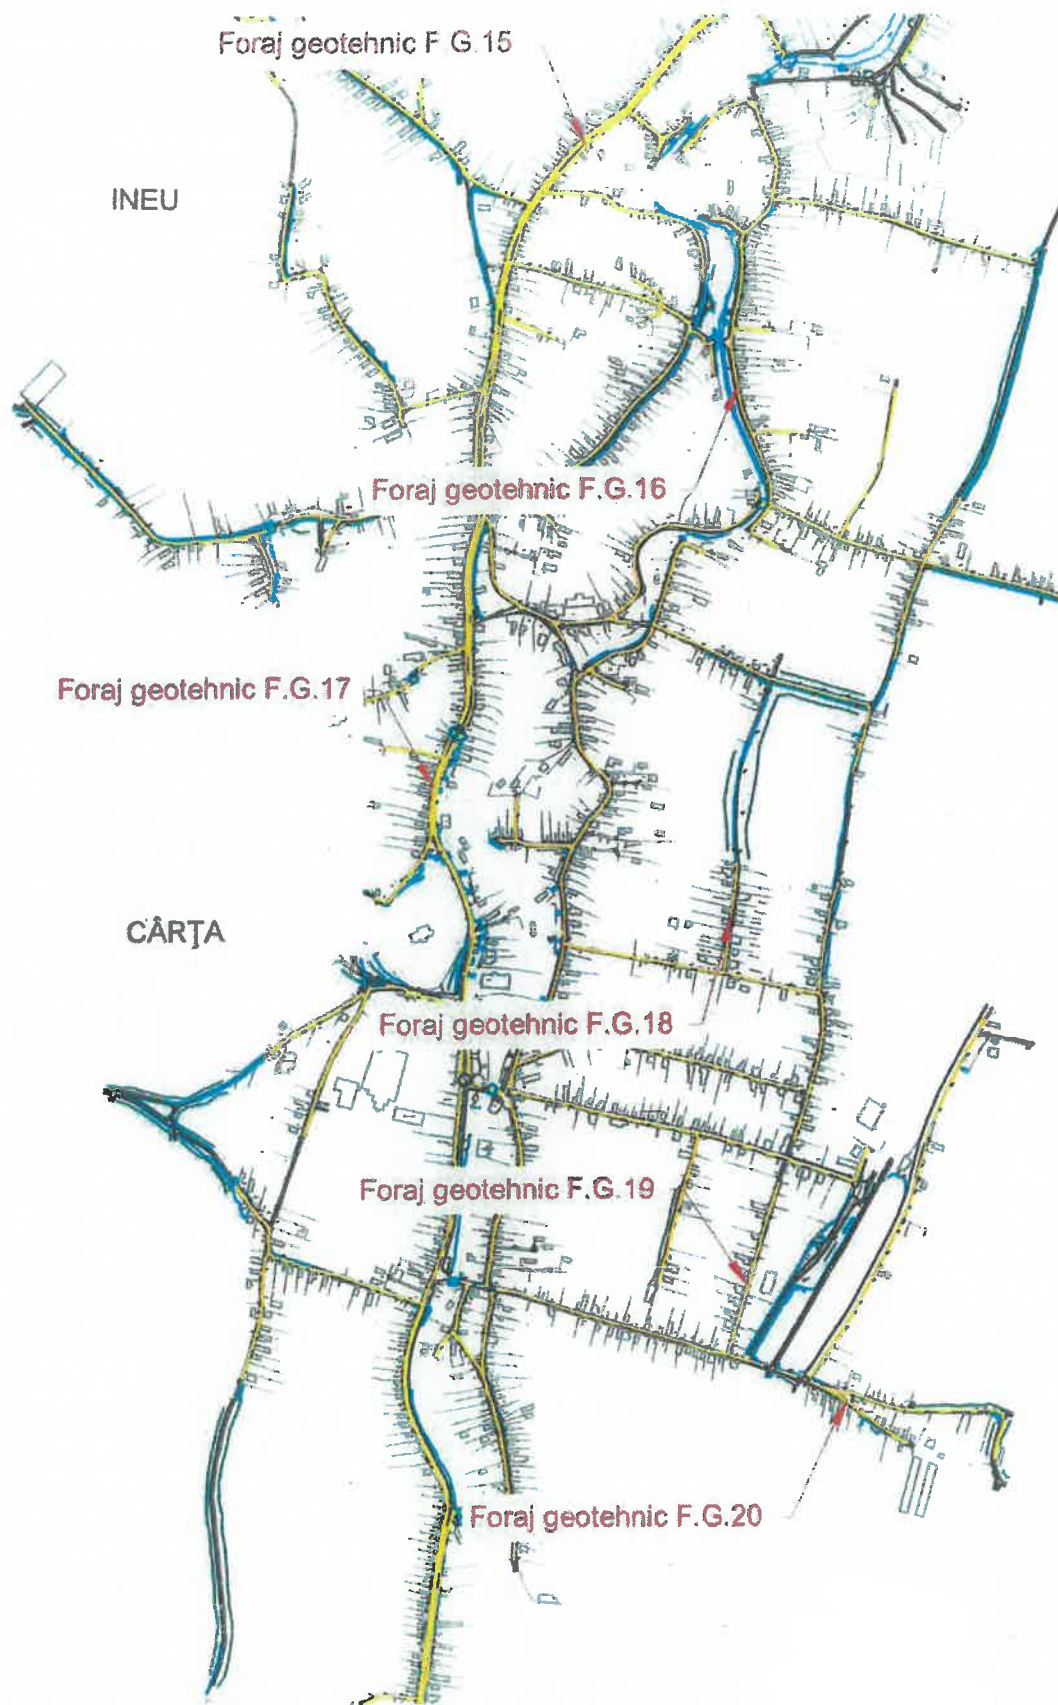

Proiectant:			ODORHEIU SECUIESC Str. Kossuth Lajos nr.13 tel: 00(4) 0740 038 944 totalproiect@gmail.com		Beneficiar:	UAT COMUNA DĂNEȘTI, JUDEȚUL HARGHITA IN CALITATE DE LEADER PARTENERIATULUI UAT COMUNA DĂNEȘTI, UAT COMUNA CÂRȚA, UAT COMUNA DĂNEȘTI, UAT COMUNA MĂDĂRAȘ, UAT COMUNA SÂNDOMINIC	Nr. proiect:	3957/2020
							Faza:	S.F.
Funcția	Nume	Semnătura	Scara:	Titlu proiect: INIȚIĂTORIA INFRASTRUCTURII INTELIGENTE DE DISTRIBUȚIE DE GAZE NATURALE ȘI RACORDAREA GOSPODĂRIILOR ȘI CONSUMATORILOR NON-CASNICI PUBLICI ÎN COMUNELE TOMEȘTI, CÂRȚA, DĂNEȘTI, MĂDĂRAȘ, EXTINDEREA ȘI MODERNIZAREA REȚELEI EXISTENTE ÎN COMUNA SÂNDOMINIC, JUDEȚUL HARGHITA		Titlu planșă: PLAN DE SITUAȚIE FG-15 -> FG-20 -INEU,CÂRȚA		Planșa nr.
PROIECTAT	ing. geol.		1 : 10.000					04
DESENAT	ing. geol.		Data:	09.2020				

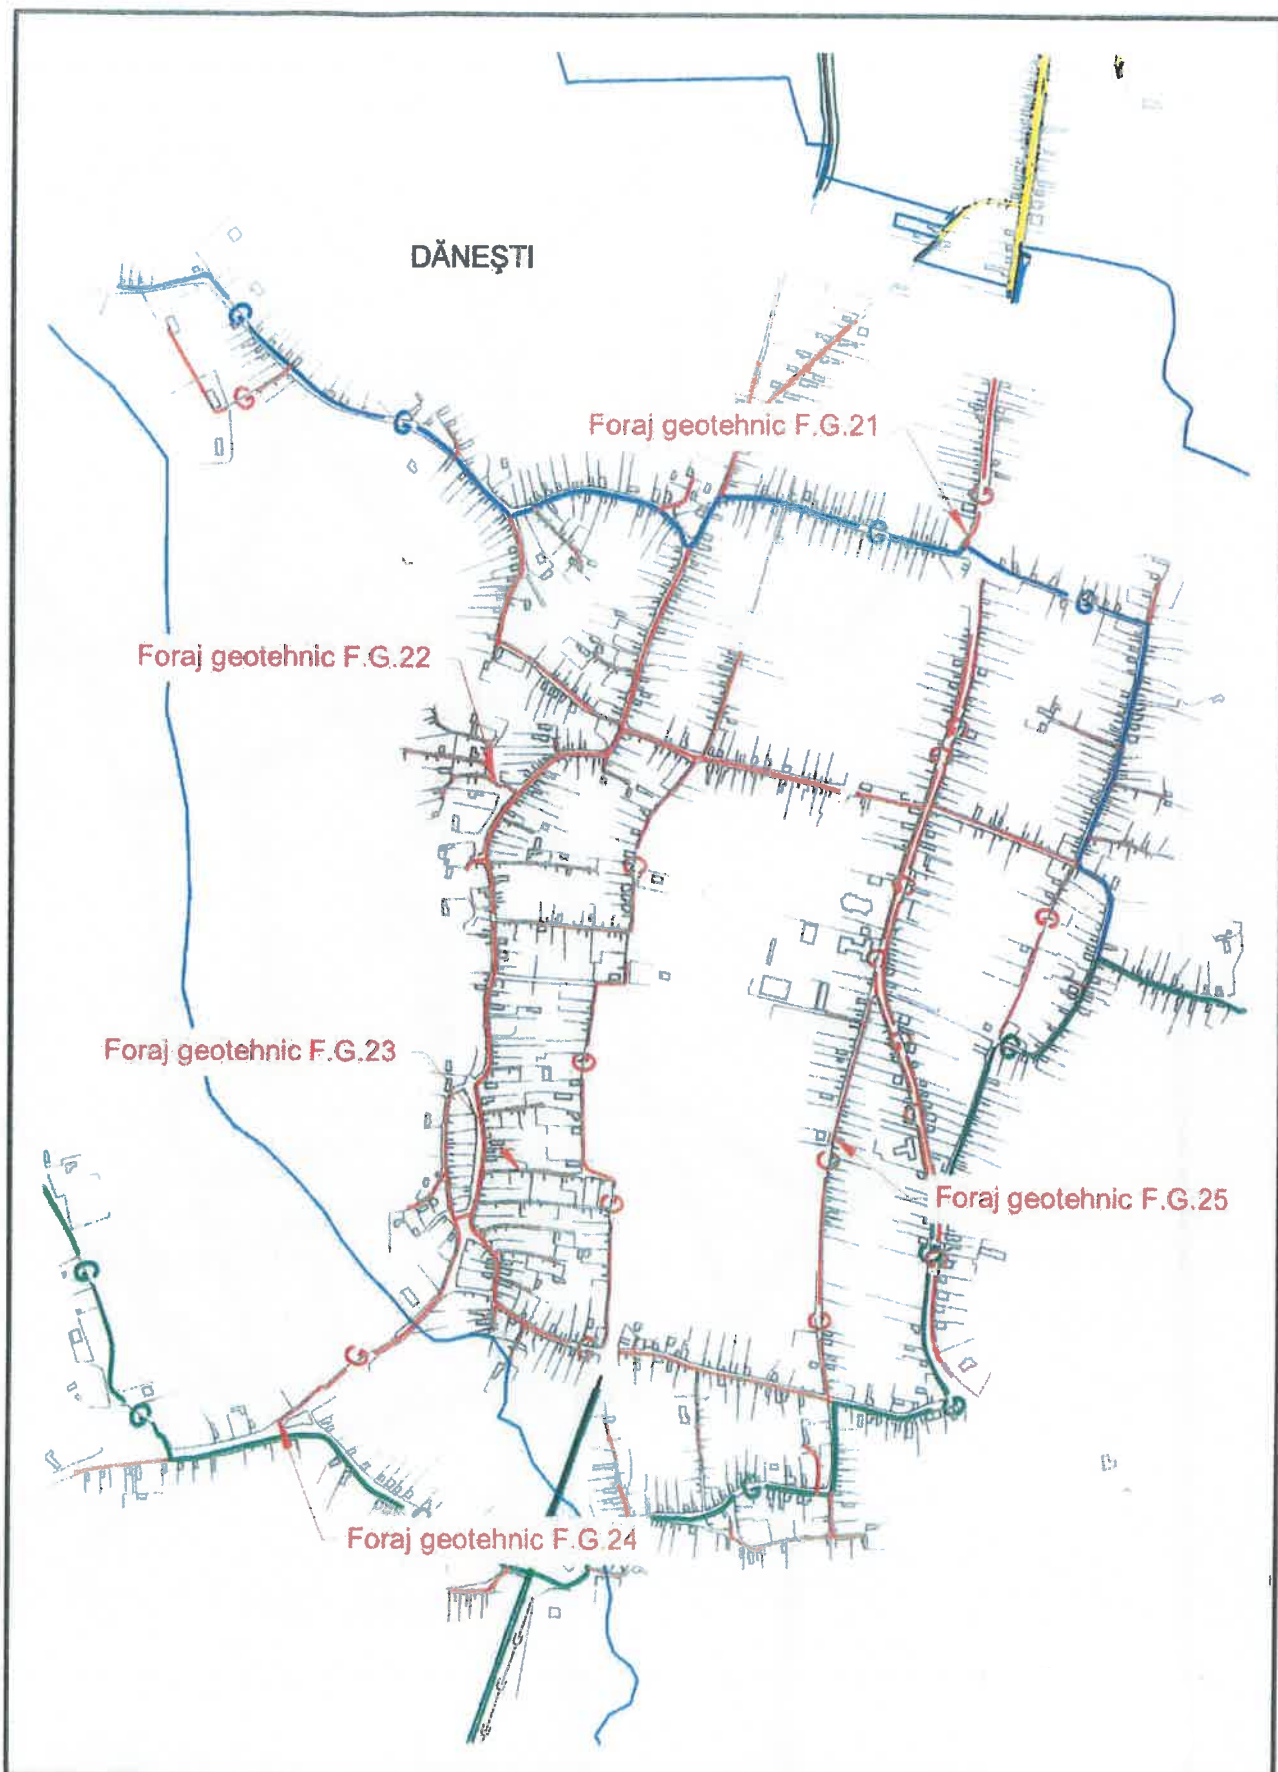

Proiectant:		 <b>total project</b>		ODORHEIU SECUIESC Str. Kossuth Lajos nr.13 tel: 00(4) 0740 038 944 totalproject@gmail.com		Beneficiar:		UAT COMUNA DĂNEȘTI, JUDEȚUL HARGH. ÎN CALITATE DE LEADER PARTENERIATULUI UAT COMUNA TOMEȘTI, UAT COMUNA CĂRȚA, UAT COMUNA DĂNEȘTI, UAT COMUNA MĂDĂRAȘ, UAT COMUNA SÂNDOMINIC		Nr. proiect:	
Funcția		Nume		Semnătura		Scara:		Titlu proiect:		Faza:	
						1 : 10.000		INFIIȚAREA INFRASTRUCTURII INTELIGENTE DE DISTRIBUȚIE DE GAZE NATURALE ȘI RACORDAREA GOSPODĂRIILOR ȘI CONSUMATORILOR NON-CAȘNICI PUBLICI ÎN COMUNELE TOMEȘTI, CĂRȚA, DĂNEȘTI, MĂDĂRAȘ, EXTINDEREA ȘI MODERNIZAREA REȚELEI EXISTENTE ÎN COMUNA SÂNDOMINIC, JUDEȚUL HARGHITA		S.F.	
PROIECTAT		ing. geol.				Data:		Titlu planșă:		Planșa nr.	
DESENAT		ing. geol.				09.2020		PLAN DE SITUAȚIE FG-21 -> FG-25 -DĂNEȘTI		05	





Proiectant:  <b>total project</b>			ODORHEIU SECUIESC Str. Kossuth Lajos nr.13 tel: 0944 0740 036 944 totalproject@gmail.com		Beneficiar: UAT COMUNA DĂNEȘTI, JUDEȚUL MARGHITA, ÎN CALITATE DE LEADER PARTENERIATULUI UAT COMUNA TOMEȘTI, UAT COMUNA CĂRȚA, UAT COMUNA DĂNEȘTI, UAT COMUNA MĂDĂRAȘ, UAT COMUNA SÂNDOMINIC		Nr. proiect: 3957/2020
Funcția	Nume	Semnătură	Scara:	Titlu proiect:		Faza:	
			1 : 10.000	ÎNFIINȚAREA INFRASTRUCTURII INTELIGENTE DE DISTRIBUȚIE DE GAZE NATURALE ȘI RACORDAREA GOSPODĂRIILOR ȘI CONSUMATORILOR NON-CASNICI PUBLICI ÎN COMUNELE TOMEȘTI, CĂRȚA, DĂNEȘTI, MĂDĂRAȘ, EXTINDEREA ȘI MODERNIZAREA REȚELOR EXISTENTE ÎN COMUNA SÂNDOMINIC, JUDEȚUL MARGHITA		S.F.	
PROIECTAT	img		Data:	Titlu planșă:		Planșa nr.	
DESENAT	img		09.2020	PLAN DE SITUAȚIE FG-26 -> FG-30 -MĂDĂRAȘ		06	