




LEGENDA

  CLADIREA STUDIATA

 <div>PROIECTANT GENERAL: KES BUSINESS S.R.L. Mun. Bistrita, Str. 1 Decembrie, Nr.30, Birou 2, Jud. Bistrita-Nasaud</div>			Beneficiar: Municipiul Gheorgheni Titlu: Cresterea eficientei energetice a cladirilor rezidentiale multifamiliale din Municipiul Gheorgheni in cadrul apelurilor de proiecte cu titlul PNRR/2022/C5/1/A.3.1/1, PNRR/2022/C5/1/A.3.2/1, Componenta C5 - Valul Renovarii, Axa 1, Operatiunea A.3 Amplasament: Bloc IPEG, Str. Spitalului, Municipiul Gheorgheni		Proiect nr. 1376.4/2023
Sef proiect	Arh. Fodor Tamas	Tam	Scara 1:2000	Titlu plansa:	Faza: D.T.A.C.
Proiectat	Arh. Fodor Tamas	FOR	Data 01.11.2023	PLAN DE INCADRARE IN ZONA	Plansa nr. A-0.01
Intocmit	ing. Mihai Pascoiu	Architect	Acest document este proprietate a KES BUSINESS S.R.L. Nici o parte a acestuia nu poate fi reproducuta, stocata sau transmisa, indiferent de scop, in nici un fel de format (electronic, hartie, fotocopie, inregistrare) fara acordul prealabil al KES BUSINESS S.R.L. Orice modificare ulterioara adusa acestui document, fara acordul scris al KES BUSINESS S.R.L. va fi considerata nula si de nefolosit.		

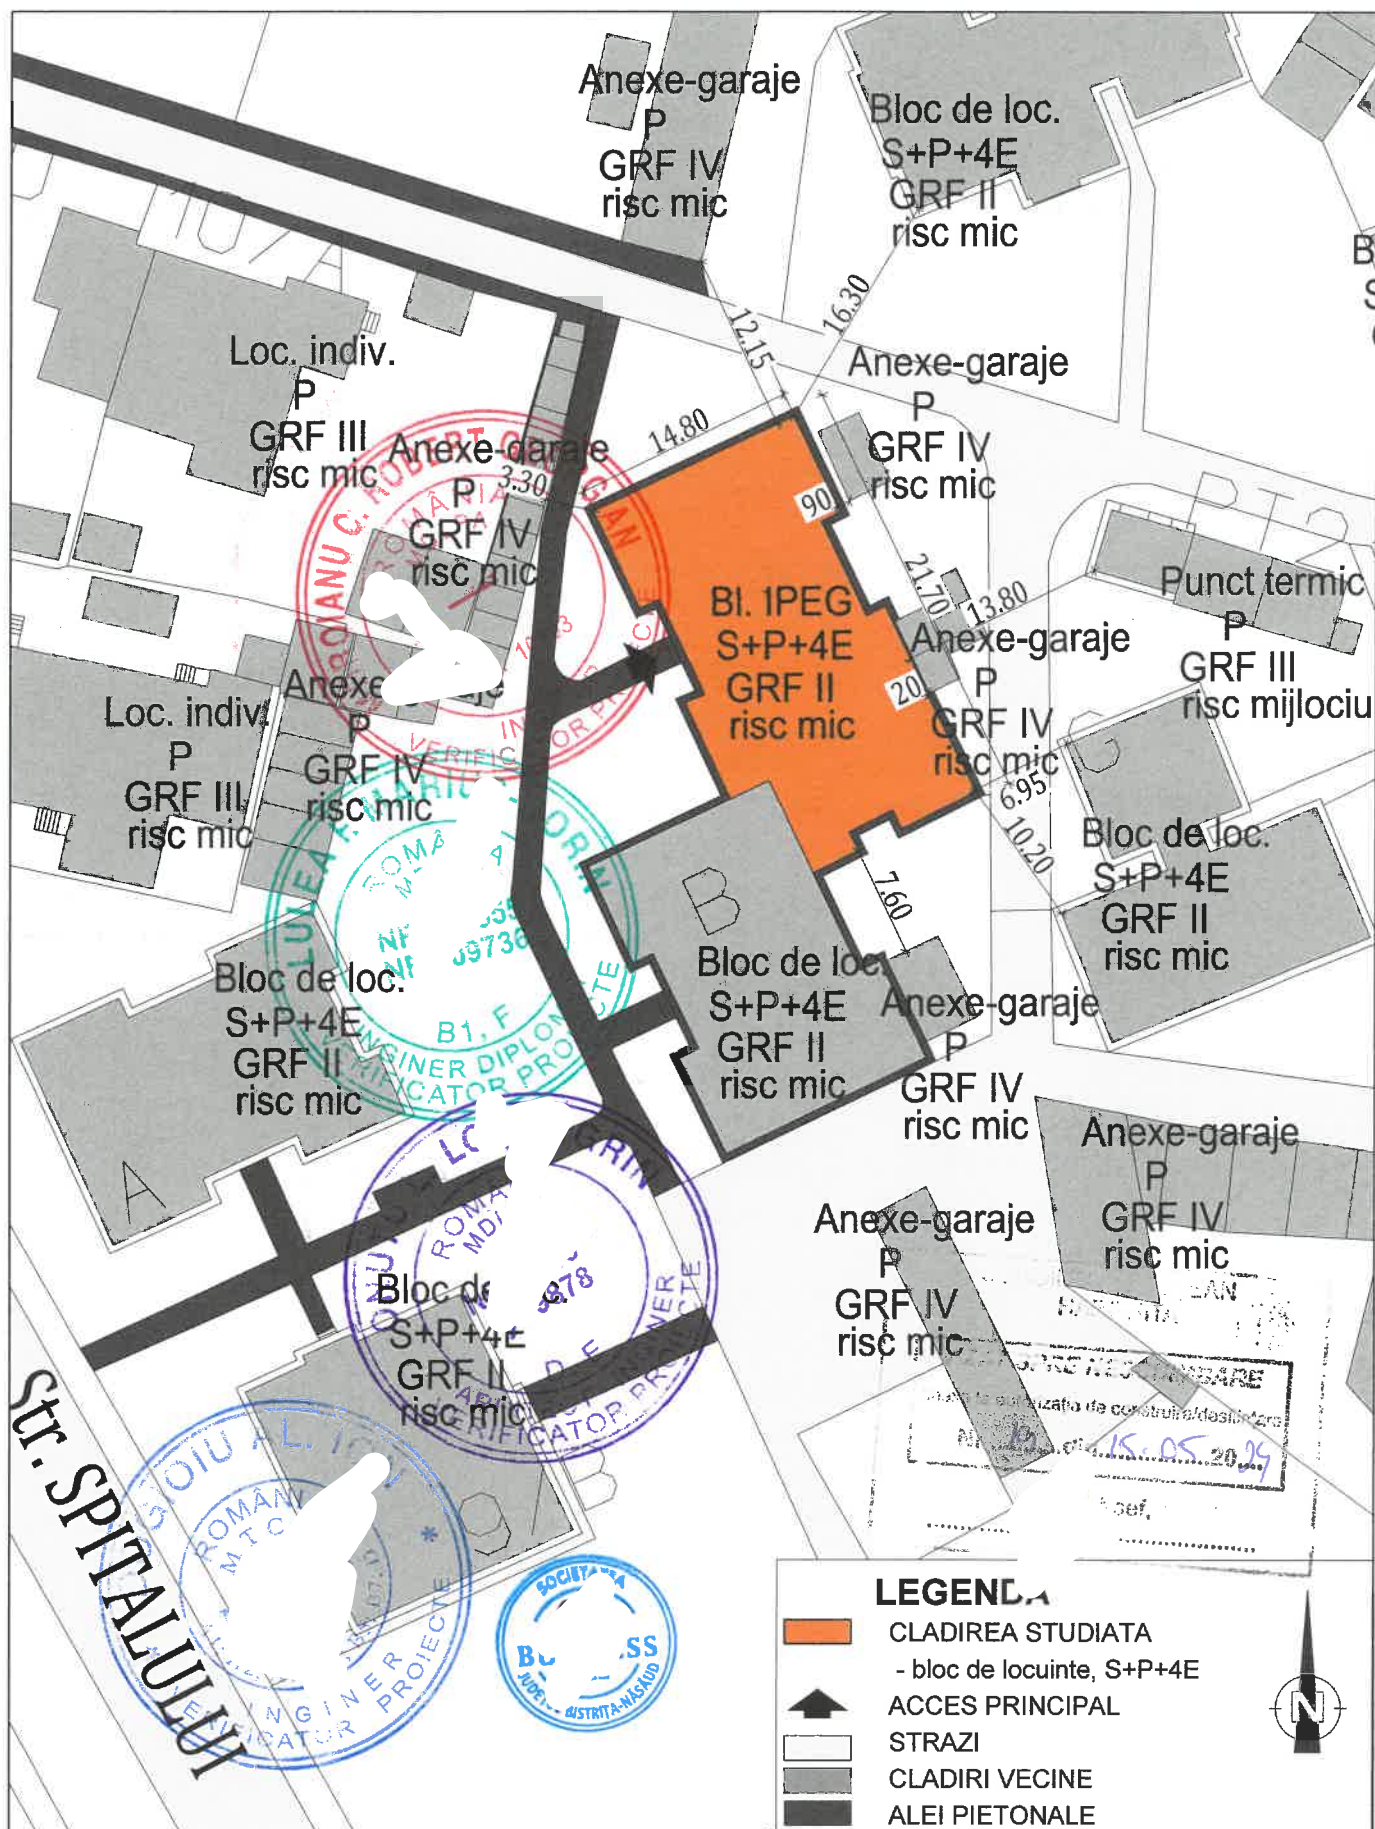

LEGENDA

- CLADIREA STUDIATA
- bloc de locuinte, S+P+4E
- ACCES PRINCIPAL
- STRAZI
- CLADIRI VECINE
- ALEI PIETONALE



PROIECTANT GENERAL:
KES BUSINESS S.R.L.
Mun. Bistrita, Str. 1 Decembrie 1918
Nr.30, Birou 2, Jud. Bistrita-Nasaud

Beneficiar: Municipiul Gheorgheni
Titlu: Cresterea eficientei energetice a cladirilor rezidentiale multifamiliale din Municipiul Gheorgheni in cadrul apelurilor de proiecte cu titlul PNRR/2022/C5/1/A.3.1/1, PNRR/2022/C5/1/A.3.2/1, Componenta C5 - Valul Renovarii, Axa 1, Operatiunea A.3
Amplasament: Bloc IPEG, Str. Spitalului, Municipiul Gheorgheni

Proiect nr.
1376.4/2023

Specialitate
Arhitectura

Sef proiect Arh. Fodor Tamas
Proiectat Arh. Fodor Tamas
Intocmit ing. Mihai Pascoiu

Scara
1:500
Data
01.11.2023

Titlu plansa:

PLAN DE SITUATIE

Faza:
D.T.A.C.
Plansa nr.
A-0.02

Acest document este proprietate a KES BUSINESS S.R.L. Nu se poate fi reproducuta, stocata sau transmisa, indiferent de scop, in nici un fel de format (electronic, hartie, fotocopie, inregistrare) fara acordul prealabil al KES BUSINESS S.R.L. Orice modificare ulterioara adusa acestui document fara acord scris al KES BUSINESS S.R.L. va fi considerata nula si de nevaloare.