
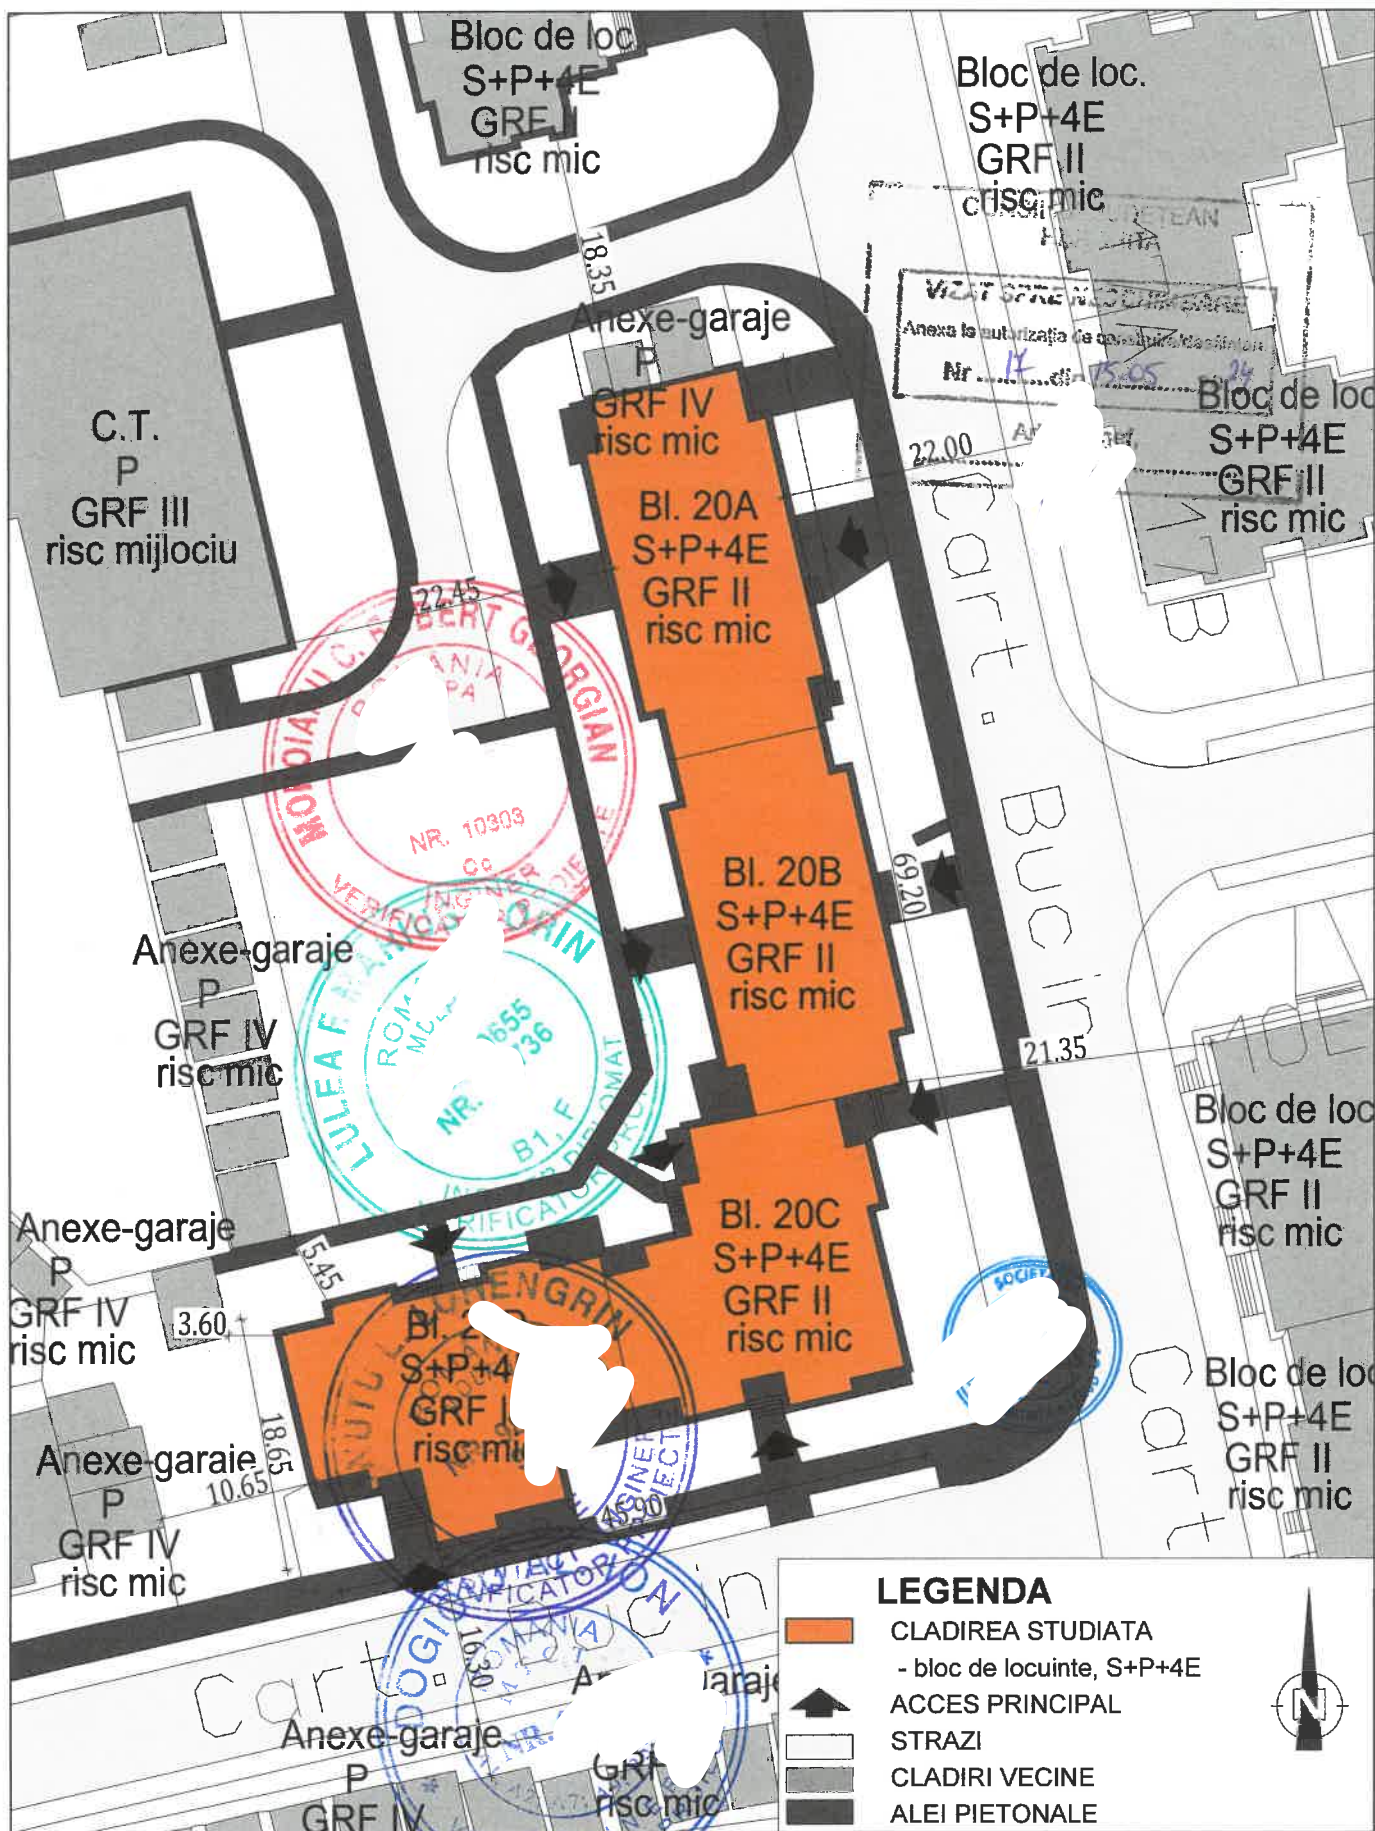




LEGENDA

  CLADIREA STUDIATA

		PROIECTANT GENERAL: KES BUSINESS S.R.L. Mun. Bistrita, Str. 1 Decembrie, Nr.30, Birou 2, Jud. Bistrita-Nasaud		Beneficiar: Municipiul Gheorgheni Titlu: Cresterea eficientei energetice a cladirilor rezidentiale multifamiliale din Municipiul Gheorgheni in cadrul apelurilor de proiecte cu titlul PNRR/2022/C5/1/A.3.1/1, PNRR/2022/C5/1/A.3.2/1, Componenta C5 – Valul Renovarii, Axa 1, Operatiunea A.3 Amplasament: Bloc Nr. 20, Cartierul Bucin, Municipiul Gheorgheni		Proiect nr. 1376.2/2023
Sef proiect	Arh. Fodor Tamas	Proiectat	Arh. Fodor Tamas	Intocmit	ing. Mihai Pascoiu	Specialitate Arhitectura
Stara 1:2000		Data 01.11.2023		Titlu plansa: PLAN DE INCADRARE IN ZONA		Faza: D.T.A.C. Plansa nr. A-0.01
<small>Acest document este proprietate a KES BUSINESS S.R.L. Nici o parte prealabil al KES BUSINESS S.R.L. Orice modificare ulterioara adusa a...</small>						



LEGENDA

- CLADIREA STUDIATA
- bloc de locuinte, S+P+4E
- ACCES PRINCIPAL
- STRAZI
- CLADIRI VECINE
- ALEI PIETONALE



 <div>PROIECTANT GENERAL KES BUSINESS S.R.L. Mun. Bistrita, Str. 1 Decembrie, Nr.30, Birou 2, jud. Bistrita-Nasaud</div>		<div>Beneficiar: Municipiul Gheorgheni</div> <div>Titlu: Cresterea eficientei energetice a cladirilor rezidentiale multifamiliale din Municipiul Gheorgheni in cadrul apelurilor de proiecte cu titlul PNRR/2022/C5/1/A.3.1/1, PNRR/2022/C5/1/A.3.2/1, Componenta C5 - Valul Renovarii, Axa 1, Operatiunea A.3</div> <div>Amplasament: Bloc Nr. 20, Cartierul Bucin, Municipiul Gheorgheni</div>		<div>Proiect nr. 1376.2/2023</div> <div>Specialitate Arhitectura</div>
Sef proiect	Arh. Fodor Tamas	Scara 1:500	Titlu plansa: PLAN DE SITUATIE	Faza: D.T.A.C.
Proiectat	Arh. Fodor Tamas	Data 01.11.2023		Plansa nr. A-0.02
Întocmit	ing. Mihai Pascoiu			
Acest document este proprietate a KES BUSINESS S.R.L. Nici o parte a acestui document nu poate fi reprodusa, stocata sau transmisa, indiferent de scop, in nici un fel de format (electronic, hartie, fotocopie, inregistrare) fara acordul prealabil al KES BUSINESS S.R.L. Orice modificare ulterioara a acestui document, fara acordul scris al KES BUSINESS S.R.L. va fi considerata nulla si de nevaloare.				