


PLAN DE INCADRARE
 SCALA: 1:5000
 LÁSZLÓ JÁNOS
 ARHITECT
 ADRESA: str. Kőrösi Csoma Sándor, nr. 3

Legendă
 sc 1:5000

- Parcela construită
- Zona Studiata

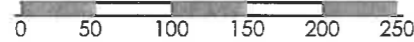

DREPTURILE DE AUTOR ALE ACESTUI PROIECT APARTIN S.C. PLAN-B3 IRODA S.R.L. , NU SE POT EFECTUA MODIFICĂRI ALE PROIECTULUI DECÎT CU ACORDUL ȘI ÎN CONDIȚIILE STABILITE DE CĂTRE AUTOR.

A		R		S		E		I		D	
PROIECTANT GENERAL: s.c. PLAN -B3 IRODA s.r.l. Miercurea-Ciuc, 530210, str.Jancu De Hunedoara, nr.37 Telefon: 0742143004 : 0743096686 Email: plan-b3iroda@gmail.com CUI: RO40656811 Nr.RC: J19/178/18.02.2019			PROIECTANT DE SPECIALITATE: s.c. grafIKED iroda s.r.l. Miercurea-Ciuc, 530210, str.Kőrösi Csoma Sándor, nr.3 Telefon: 0745396075 Email: mate.ede@gmail.com CUI: 21890700 Nr.RC: J19/530/21			BENEFICIAR: PROIECT:			NUMĂR PROIECT: 70/2019		
PROIECT:			CONSTRUIRE CASA DE LOCUIT SI GARD DE IMPREJMUIRE jud. Harghita, comuna Pauleni- CIUC ,satul Soimeni, nr. FN. nr CF. 51909			FAZA: DTAC			NR.PLANȘĂ: A-01		
SCARA: 1:5000		DATA: 11/2019		PLANȘA: Plan de incadrare							
SPECIFICAȚIE	NUME										
ȘEF PROIECT:	ing. Máté Ede										
PROIECTANT:	arh. János László										
DESENAT:	arh. Szijgyártó Balázs										

Legendă
sc 1:200



- Limita masurata
- Limita de proprietate
- Imprejmuirea
- Clădire proiectata
- Clădiri vecine
- Pavaj din pietris
- Zona verde
- Drum
- Acces

SUPRAFEȚE:

S_{teren} = 1457 mp
S_{construită} = 121,0 mp
S_{desfasurata} = 219,0 mp


INDICII URBANISTICI:

P.O.T. - 8,65%
C.U.T. - 0,15

Categoria de importanta a clădirii : C
Clasa de importantă: III
Grad de rezistență la foc: III

Punct început	Punct sfârșit	Lungime segment (m)
1	2	19.653
2	3	6.963
3	4	9.582
4	5	5.091
5	6	12.387
6	7	2.234
7	8	17.304
8	9	1.664
9	10	7.116
10	11	7.762
11	12	2.904
12	13	6.003
13	14	4.403
14	15	10.194
15	16	8.355
16	17	8.947
17	18	5.752
18	19	12.612
19	20	7.121
20	1	2.707

*Lungimile segmente sunt determinate în planul de proiecție Stereo70 și sunt rotunjite la 10 centimetri.
**Distanța dintre puncte este formată din segmente cumulate ce sunt mai mici decât valoarea 10 centimetri.

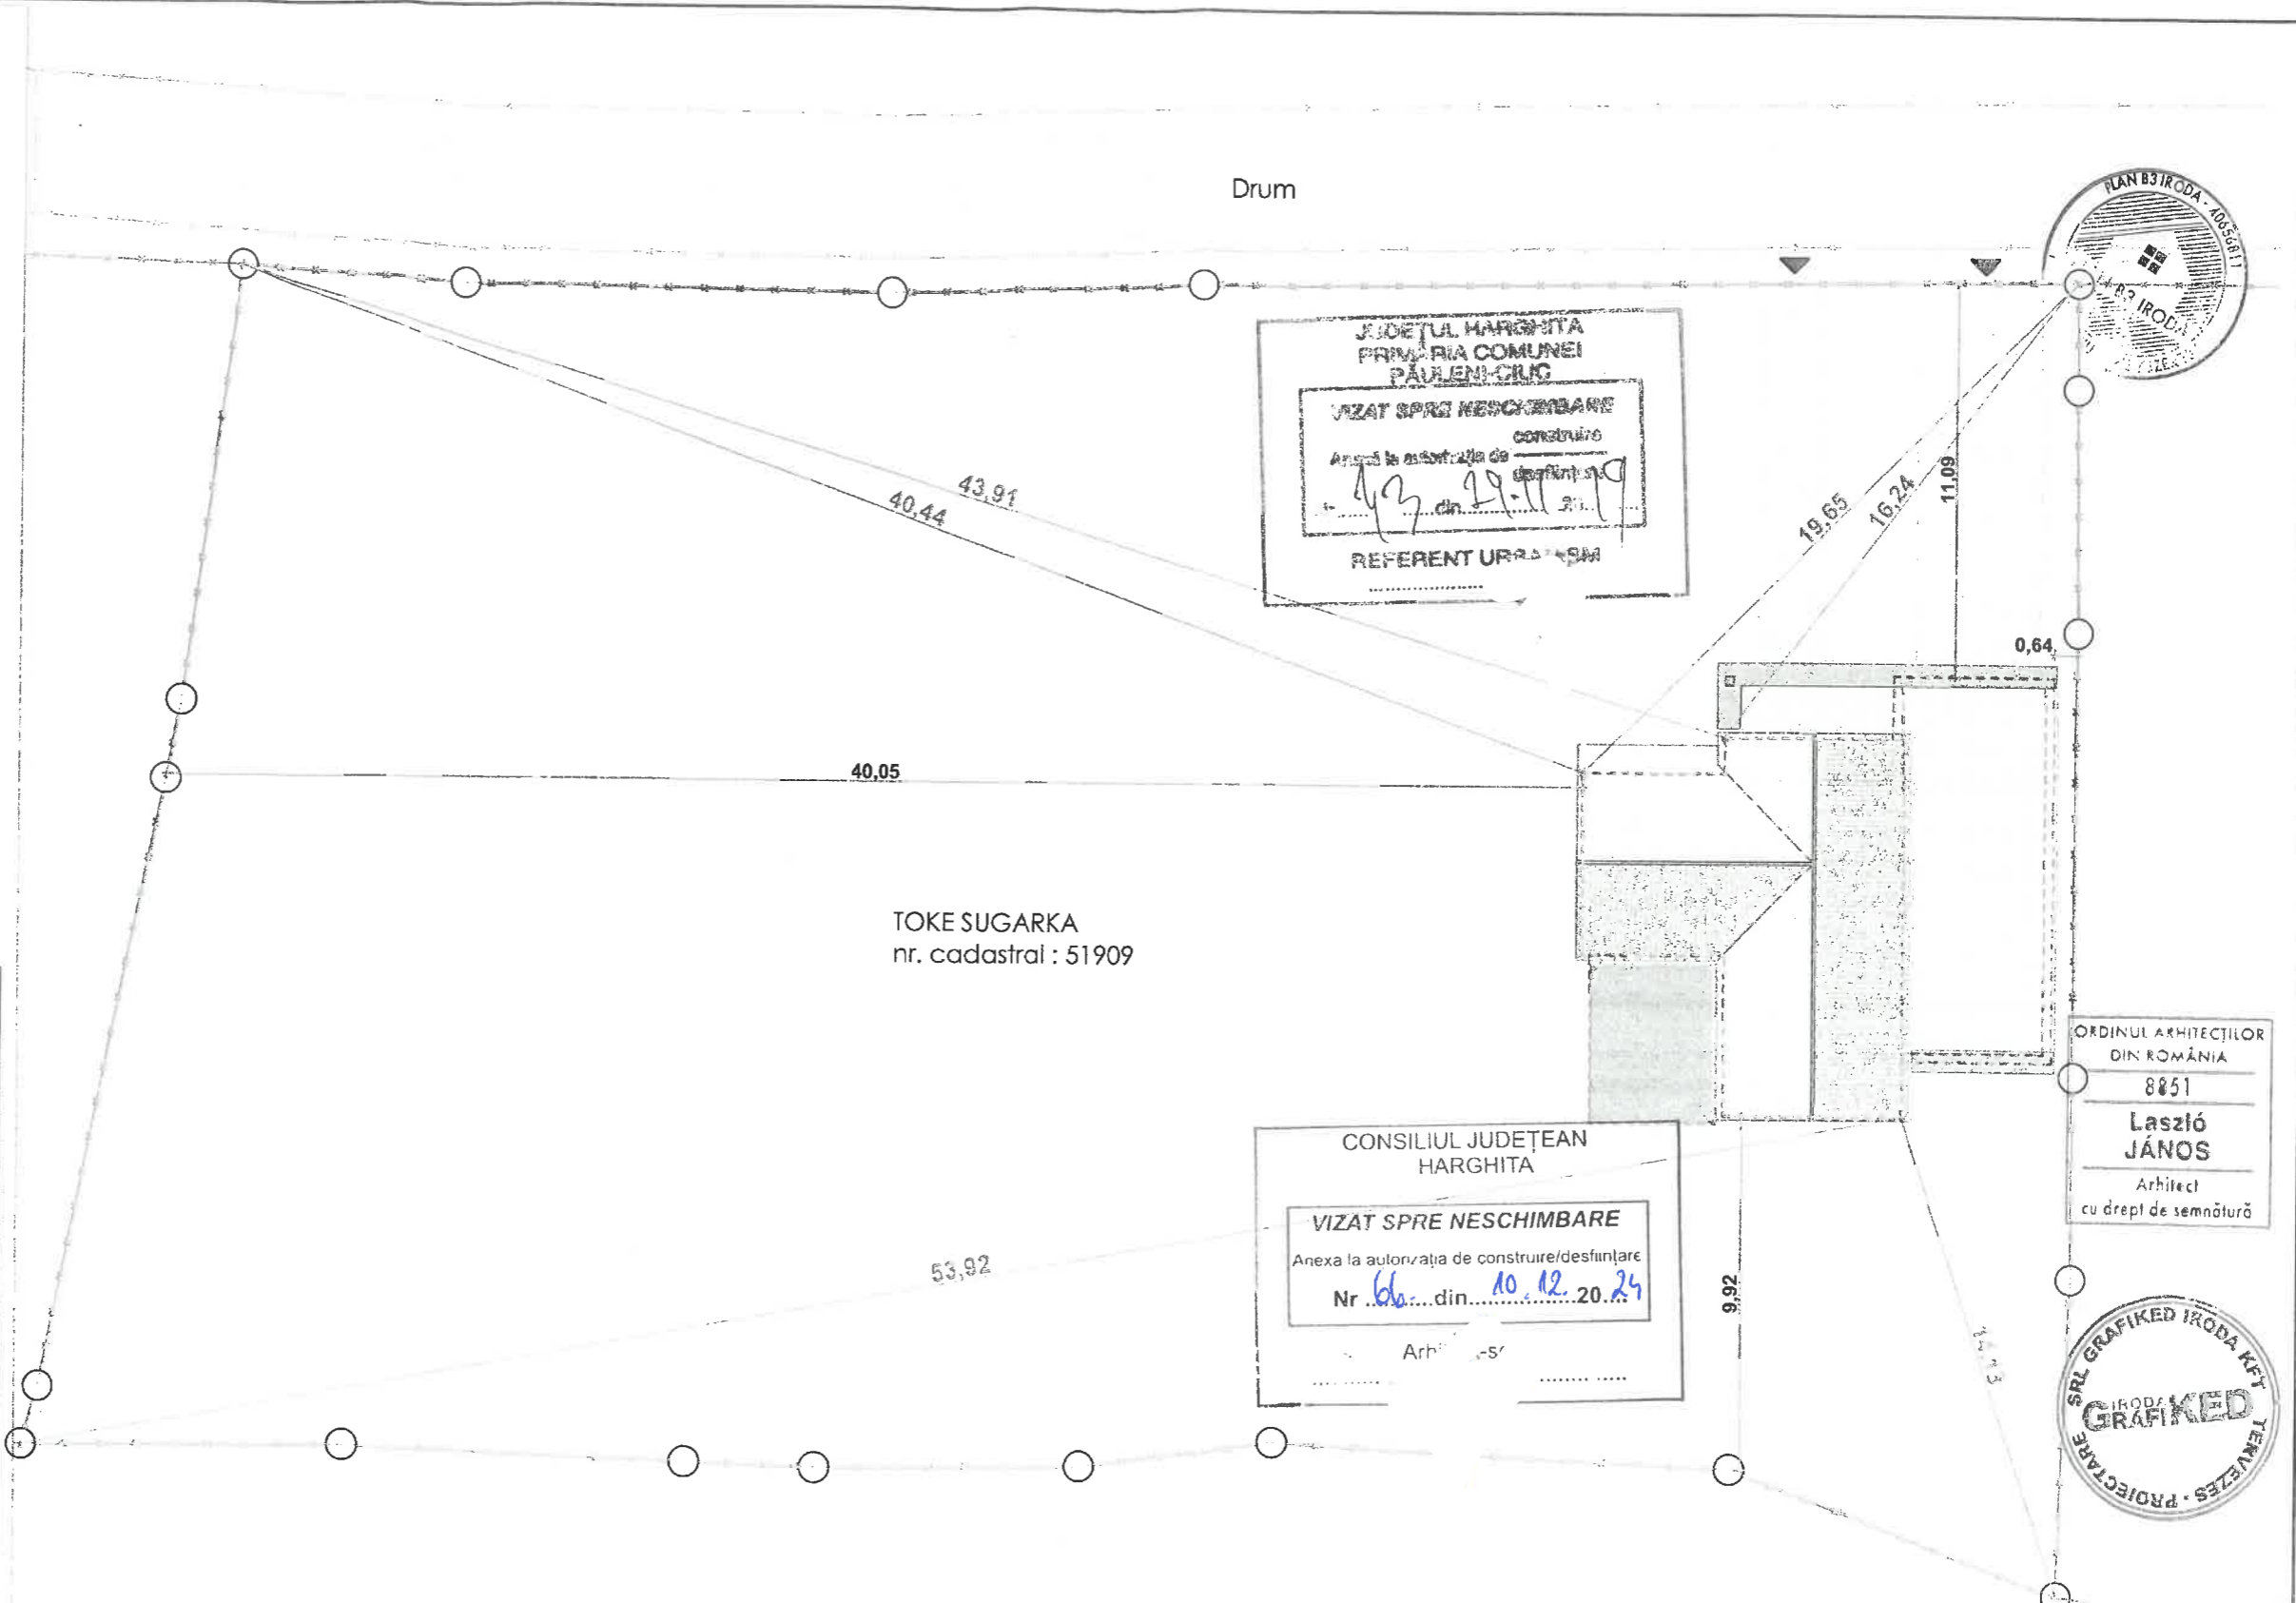

A		R		S		E		I		D			
PROIECTANT GENERAL: s.c. PLAN -B3 IRODA s.r.l. Miercurea-Ciuc, 530210, str. Ioncu De Hunedoara, nr.37 Telefon: 0742143004 : 0743096686 Email: plan-b3iroda@gmail.com CUI: RO4065811 Nr.RC: J19/178/18.02.2019				PROIECTANT DE SPECIALITATE: s.c. grafiked iroda s.r.l. Miercurea-Ciuc, 530210, str. Kőrösi Csoma Sándor, nr.3 Telefon: 0745396075 Email: mate.ede@gmail.com CUI: 21890700 Nr.RC: J19/530/				BENEFICIAR: s.c. PLAN -B3 IRODA s.r.l. Miercurea-Ciuc, 530210, str. Ioncu De Hunedoara, nr.37 Telefon: 0742143004 : 0743096686 Email: plan-b3iroda@gmail.com CUI: RO4065811 Nr.RC: J19/178/18.02.2019				NUMĂR PROIECT: 70/2019	
SPECIFICAȚIE ȘEF PROIECT: PROIECTANT: DESENAT:		NUME ing. Máté Ede arh. János László arh. Sziggyártó Balázs		NĂTURĂ SCARA: 1:200 DATA: 11/2019		PROIECT: CONSTRUIRE CASA DE LOCUIT SI GARD DE IMPREJMUIRE jud. Harghita, comuna Pauleni- CIUC ,satul Soimeri, nr.FN. nr CF. 51909		FAZA: DTAC		NR.PLANȘĂ: A-02			
PLANȘA: Plan de situație													


CONSILIUL JUDEȚEAN
HARGHITA

VIZAT SPRE NESCIMBARE

Autorizația de construire/desființare

nr. 66 din 10.12.2019

- Arhitect șef,

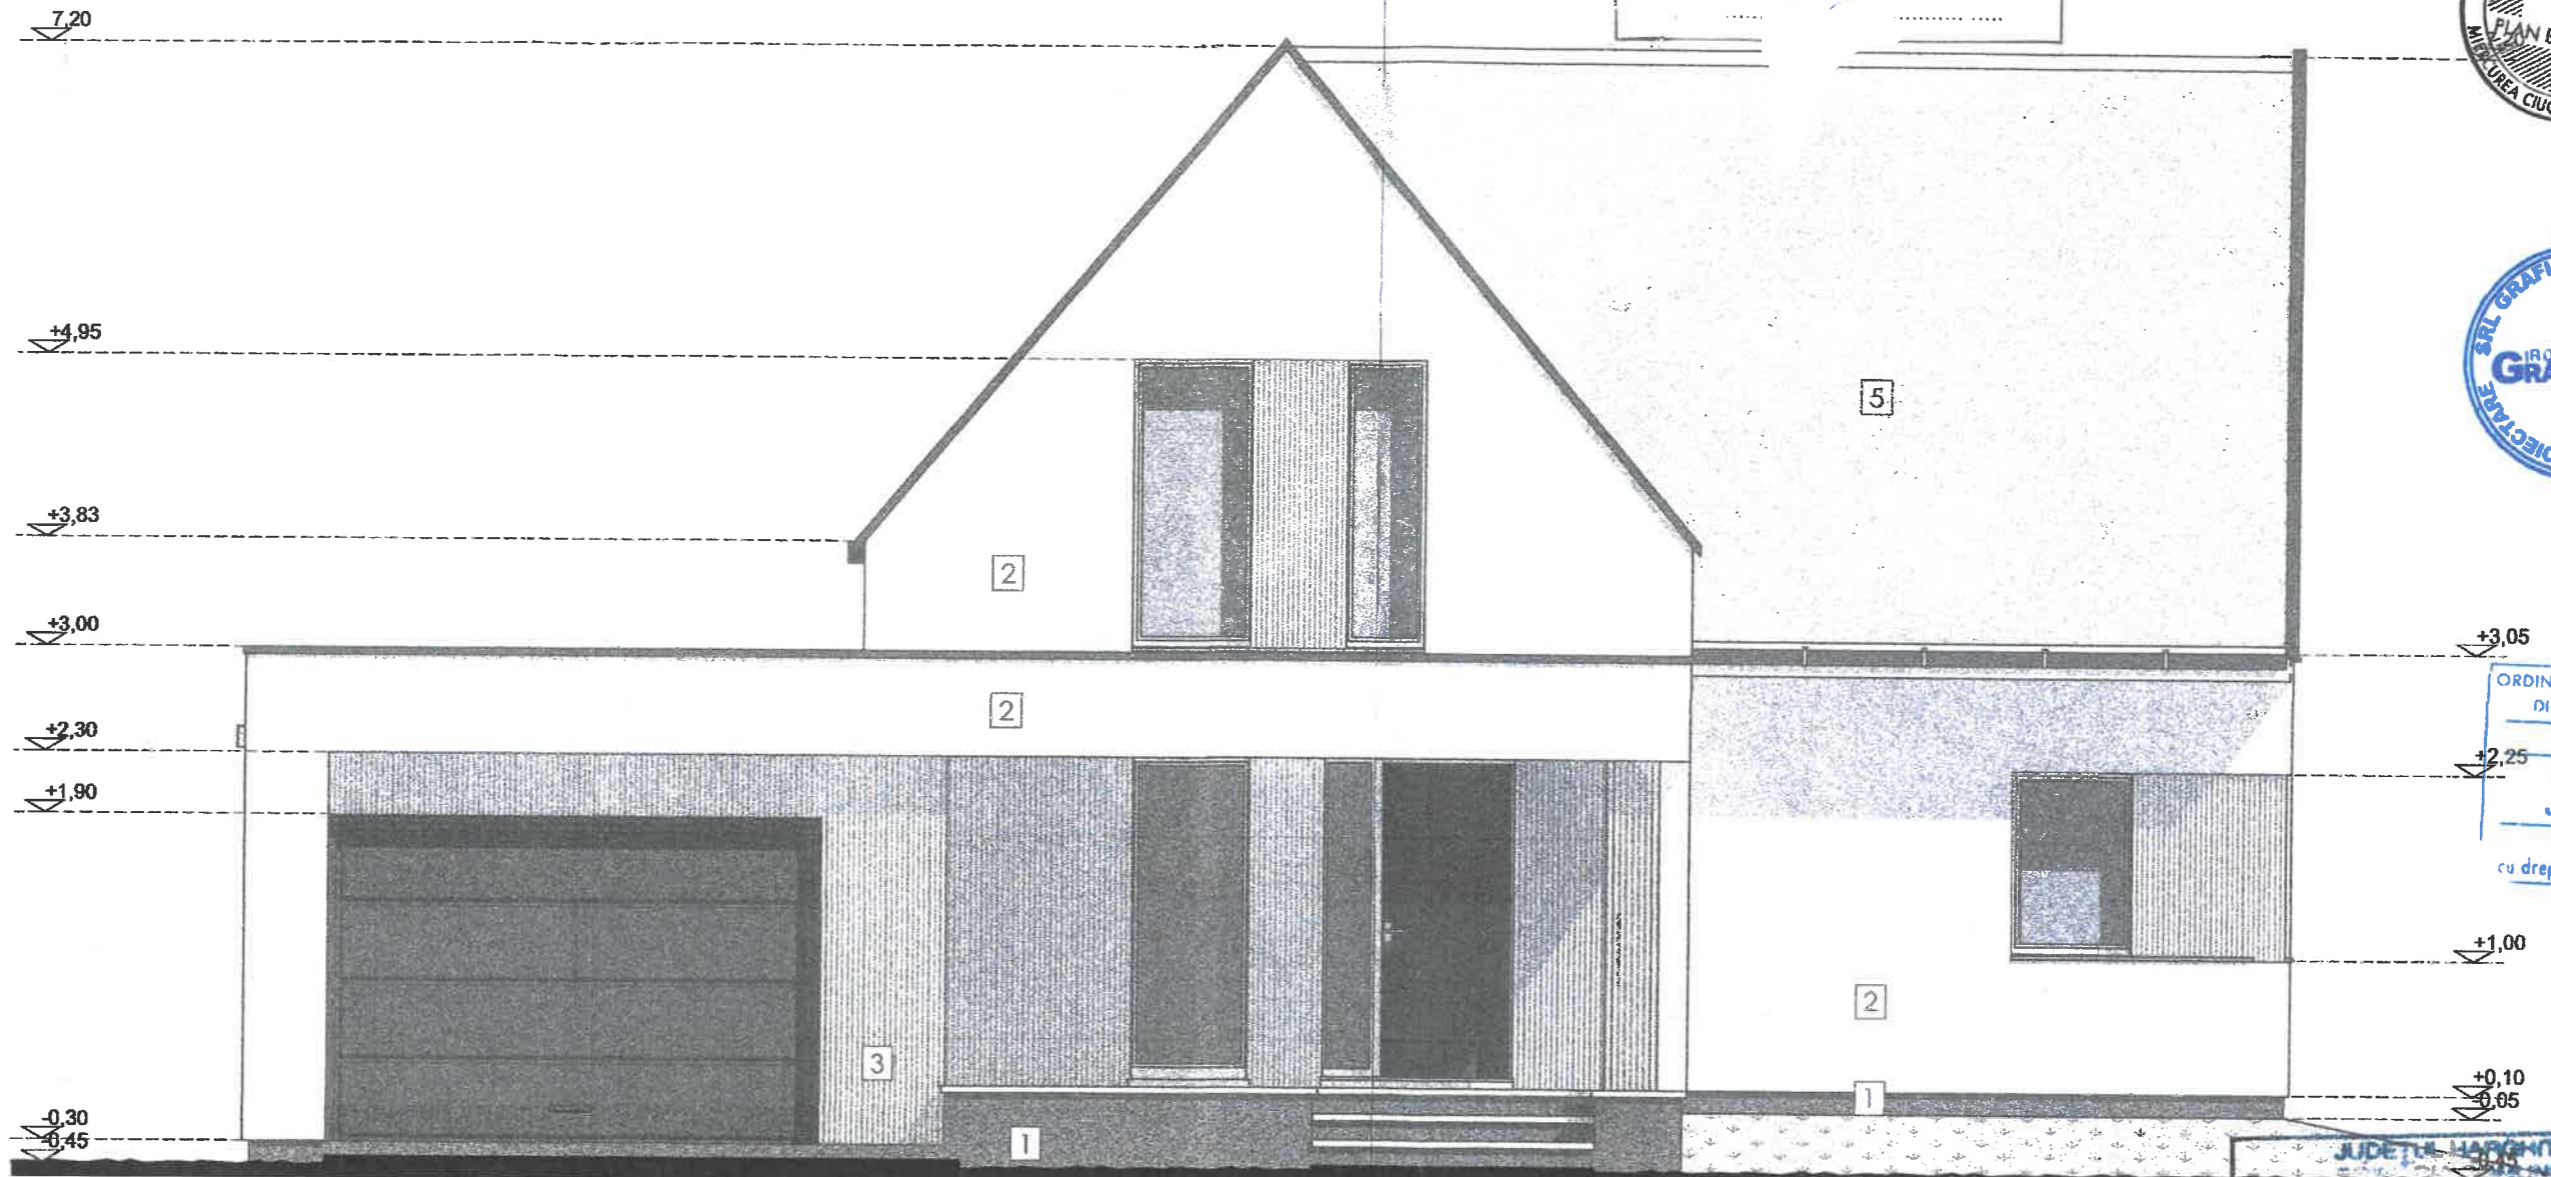

ORDINUL ARHITECTILOR
DIN ROMANIA
8851
Laszlo János
Arhitect
cu drept de semnătură

JUDEȚUL HARGHITA
MERCUREA CIUC
VIZAT SPRE NESCIMBARE
construire
Autorizația nr. 43 din 19.11.2019
REFERENT URB

Legenda:

- 1 tencuiala saclu decorativa
- 2 tencuiala de culoare alb
- 3 placaj lemn
- 4 usi garaj in culoare grii antrazit
- 5 tigla arsa

DREPTURILE DE AUTOR ALE ACESTUI PROIECT APARTIN S.C. PLAN-B3 IRODA S.R.L., NU SE POT EFECTUA MODIFICĂRI ALE PROIECTULUI DECI CU ACORDUL ȘI ÎN CONDIȚIILE STABILITE DE CĂTRE AUTOR.

A		R		S		E		I		D			
PROIECTANT GENERAL: s.c. PLAN - B3 IRODA s.r.l. Miercurea-Ciuc, 530210, str. Jancu De Hunedoara, nr.37 Telefon: 0742143004 ; 0743096686 Email: plan-b3iroda@gmail.com CUI: RO40656811 Nr. RC: J19/178/18.02.2019				PROIECTANT DE SPECIALITATE: s.c. grafikED Iroda s.r.l. Miercurea-Ciuc, 530210, str. Kőrösi Csoma Sándor, nr.3 Telefon: 0745394875 Email: mola.ede@gmail.com CUI: 21890700 Nr. RC: J19/530				BENEFICIAR:				NUMĂR PROIECT: 70/2019	
SPECIFICAȚIE				NUME				SCARA: 1:50					
ȘEF PROIECT: ing. Máté Ede				PROIECT:				FAZA: DTAC					
PROIECTANT: arh. János László				PLAȘA:				NR. PLAȘĂ:					
DESENAT: arh. Szijgyártó Balázs				DATA: 11/2019				PROIECT: CONSTRUIRE CASA DE LOCUIT SI GARD DE IMPREJMUIRE jud. Harghita, comuna Pauleni- CIUC ,satul Soimeni, nr. FN. nr CF. 51909					
								PLAȘA: Fatada Nordica					
								NR. PLAȘĂ: A-06					



CONSILIUL JUDEȚEAN
HARGHITA

VIZAT SPRE NESCHIMBARE

Anexa la autorizația de construire/destințare

Nr. 66... din 10.12.2019



ORDINUL ARHITECTILOR
DIN ROMANIA

8851

Laszlo
JANOS

Arhitect
cu drept de semnatura

JUDEȚUL HARGHITA
PRIMĂRIA COMUNEI
PAULENI-CIUC

VIZAT SPRE NESCHIMBARE

construire

19.12.2019

REFERENT UP

- Legenda:
- 1 tencuiala saclu decorativa
 - 2 tencuiala de culoare alb
 - 3 placaj lemn
 - 4 usi garaj in culoare gri antrazit
 - 5 tigla arsa

DREPTURILE DE AUTOR ALE ACESTUI PROIECT APARTIN S.C. PLAN-B3 IRODA S.R.L., NU SE POT EFECTUA MODIFICĂRI ALE PROIECTULUI DECT CU ACORDUL ȘI ÎN CONDIȚIILE STABILITE.

A		R		S		E		I		D			
PROIECTANT GENERAL: S.C. PLAN - B3 IRODA s.r.l. Miercurea-Ciuc, 530210, str. Ioncu De Hunedoara, nr.37 Telefon: 0742143004 : 0743096686 Email: plan-b3iroda@gmail.com CUI: RO40656811 Nr.RC: J19/178/18.02.2019				PROIECTANT DE SPECIALITATE: S.C. grafikED iroda s.r.l. Miercurea-Ciuc, 530210, str. Kőrös Csoma Sándor, nr.3 Telefon: 0745396075 Email: male.ade@grafiked.ro CUI: 21890700 Nr.RC: J19/530/200				BENEFICIAR:		NUMĂR PROIECT: 70/2019		FAZA: DTAC	
SPECIFICAȚIE		NUME		SEF		SCARA:		PROIECT: CONSTRUIRE CASA DE LOCUIT SI GARD DE IMPREJMUIRE jud. Harghita, comuna Pauleni- CIUC ,satul Soimeni, nr. FN. nr CF. 51909		NR.PLANȘĂ: A-07			
ȘEF PROIECT:		ing. Máté Ede				1:50		PLANȘA: Fatada Vestica					
PROIECTANT:		arh. János László				DATA: 11/2019							
DESENAT:		arh. Szijgyártó Balázs											

CONSILIUL JUDEȚEAN
HARGHITA

VIZAT SPRE NESCHIMBARE

Anexa la autorizația de construire/desființare

Nr. 66 din 10.12.2019

Arhit. Șef:



ORDINUL ARHITECTILOR
DIN ROMANIA
8851

Laszlo János
Arhitect
cu drept de semnătură

JUDEȚUL HARGHITA
PRIMĂRIA COMUNEI
PAULENI-CIUC


VIZAT SPRE NESCHIMBARE

Anexa la autorizația de construire/desființare

Nr. 66 din 10.12.2019

- Legenda:
- 1 tencuiala saclu decorativa
 - 2 tencuiala de culoare alb
 - 3 placoj lemn
 - 4 usi garaj in culoare grii antraliu
 - 5 tigla orsa

A		R		S		E		I		D			
PROIECTANT GENERAL: s.c. PLAN -B3 IRODA s.r.l. Miercurea-Ciuc, 530210, str. Iancu De Hunedoara, nr.37 Telefon: 0742143004 ; 0743096686 Email: plan-b3iroda@gmail.com CUI: RO40654811 Nr.RC: J19/178/18.02.2019				PROIECTANT DE SPECIALITATE: s.c. grafIKED iroda s.r.l. Miercurea-Ciuc, 530210, str. Kőrösi Csoma Sándor, nr.3 Telefon: 07453940 Email: mole.az mail.com CUI: 2189077 Nr.RC: J19/52				BENEFICIAR: DTAC		NUMĂR PROIECT: 70/2019		FAZA: DTAC	
PROIECT: CONSTRUIRE CASA DE LOCUIT SI GARD DE IMPREJMUIRE jud. Harghita, comuna Pauleni-CIUC ,satul Soimeni, nr. FN. nr CF. 51909				SCARA: 1:50				PLANȘA: Fațada Sudica		NR.PLANȘA: A-08			
PROIECTANT: arh. János László		DESEMAT: arh. Sziggyártó Balázs		DATA: 11/2019									

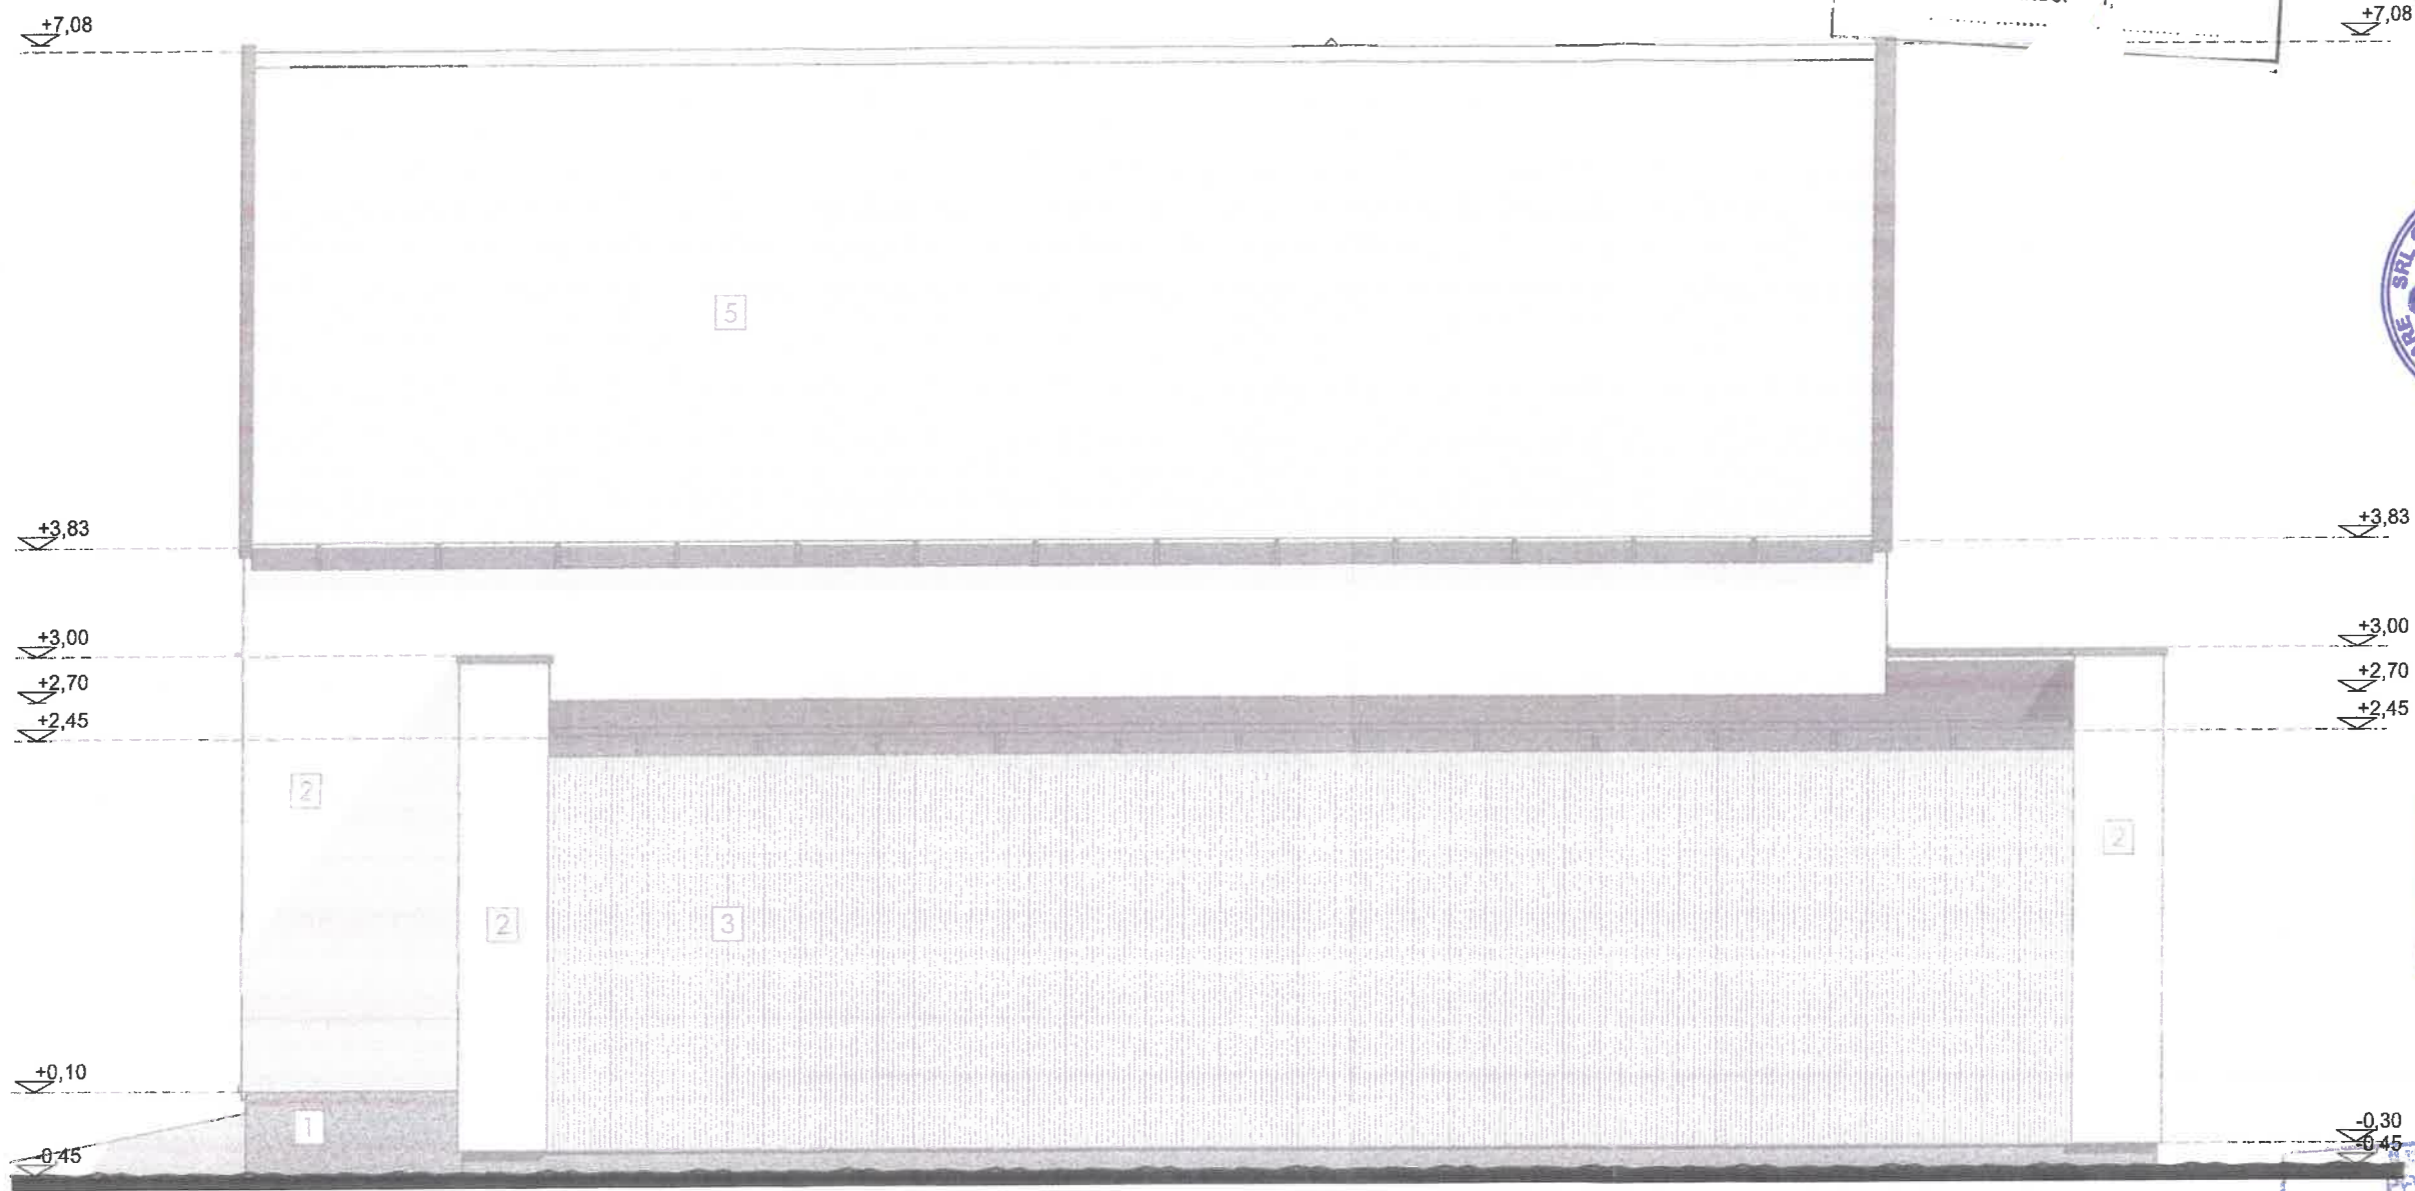

- Legenda:
- 1 tencuiala saciu decorativa
 - 2 tencuiala de culoare alb
 - 3 placaj lemn
 - 4 usi garaj in culoare gri antrazit
 - 5 tigla arsa

CONSILIUL JUDEȚEAN
HARGHITA

VIZAT SPRE NESCHIMBARE

Anexa la autorizația de construire și înțelegere

Nr. 66 din 10.12.2019

Arhitect i,



ORDINUL ARHITECȚILOR
DIN ROMÂNIA

8851

Laszlo JÁNOS

Arhitect
cu drept de semnătură

CONSILIUL JUDEȚEAN
HARGHITA
PRIMĂRIA COMUNEI
PAULENI-CIUC

VIZAT SPRE NESCHIMBARE

Anexa la autorizația de construire și înțelegere

19 din 29.11.2019

REFERENT URBAN

A		R		S		E		I		L			
PROIECTANT GENERAL: s.c. PLAN -B3 IRODA s.r.l. Miercurea-Ciuc, 530210, str. Ioncu De Hunedoara, nr. 37 Telefon: 0742143004 ; 0743096686 Email: plan-b3iroda@gmail.com CUI: RO40656811 Nr.RC: J19/178/18.02.2019				PROIECTANT DE SPECIALITATE: s.c. grafIKED iroda s.r.l. Miercurea-Ciuc, 530210, str. Kőrösi Csoma Sándor, nr.3 Telefon: 0745396075 Email: male.ede@mail.com CUI: 21890700 Nr.RC: J19/530/				BENEFICIAR jud. Harghita, comuna Pauleni- CIUC ,satul Soimeni, nr. FN. nr CF. 51909				NUMĂR PROIECT: 70/2019	
SPECIFICAȚIE ȘEF PROIECT: ing. Máté Ede PROIECTANT: arh. János László DESENAT: arh. Szjgyártó Balázs				NUME SCARA: 1:50 DATA: 11/2019				PROIECT: CONSTRUIRE CASA DE LOCUIT SI GARD DE IMPREJMUIRE jud. Harghita, comuna Pauleni- CIUC ,satul Soimeni, nr. FN. nr CF. 51909				FAZA: DTAC	
								PLANȘA: Fatada Estica				NR.PLANȘĂ: A-09	