



STRAZI PROPUSE.

Nr. ctr	Străzi rurale	Pozitia kilometrică	Lung. (m)
1	Berjes ax1	km:0+000÷ 0+280	280
2	Berjes ax2	km:0+000÷ 0+087	87
3	Füldő	km:0+000÷ 0+370	370
4	Remete	km:0+000÷ 0+502	502
5	Felszeg 1	km:0+000÷ 0+799	799
6	Zsombor	km:0+000÷ 0+530	530
7	Bánya	km:0+000÷ 0+073	73
8	Belső	km:0+000÷ 0+489	489
9	Felsőkijáró	km:0+000÷ 0+230	230
10	Alsó	km:0+000÷ 0+162	162
11	Borsófold	km:0+000÷ 0+187	187
12	Csordajáró	km:0+000÷ 0+150	150
13	Templom	km:0+000÷ 0+166	166
14	Hátsó	km:0+000÷ 0+613	613
15	Kicsid	km:0+000÷ 0+108	108
16	Felszeg	km:0+000÷ 0+431	431
17	Belso1	km:0+000÷ 0+102 km:0+149÷ 0+185	138
Total			5315

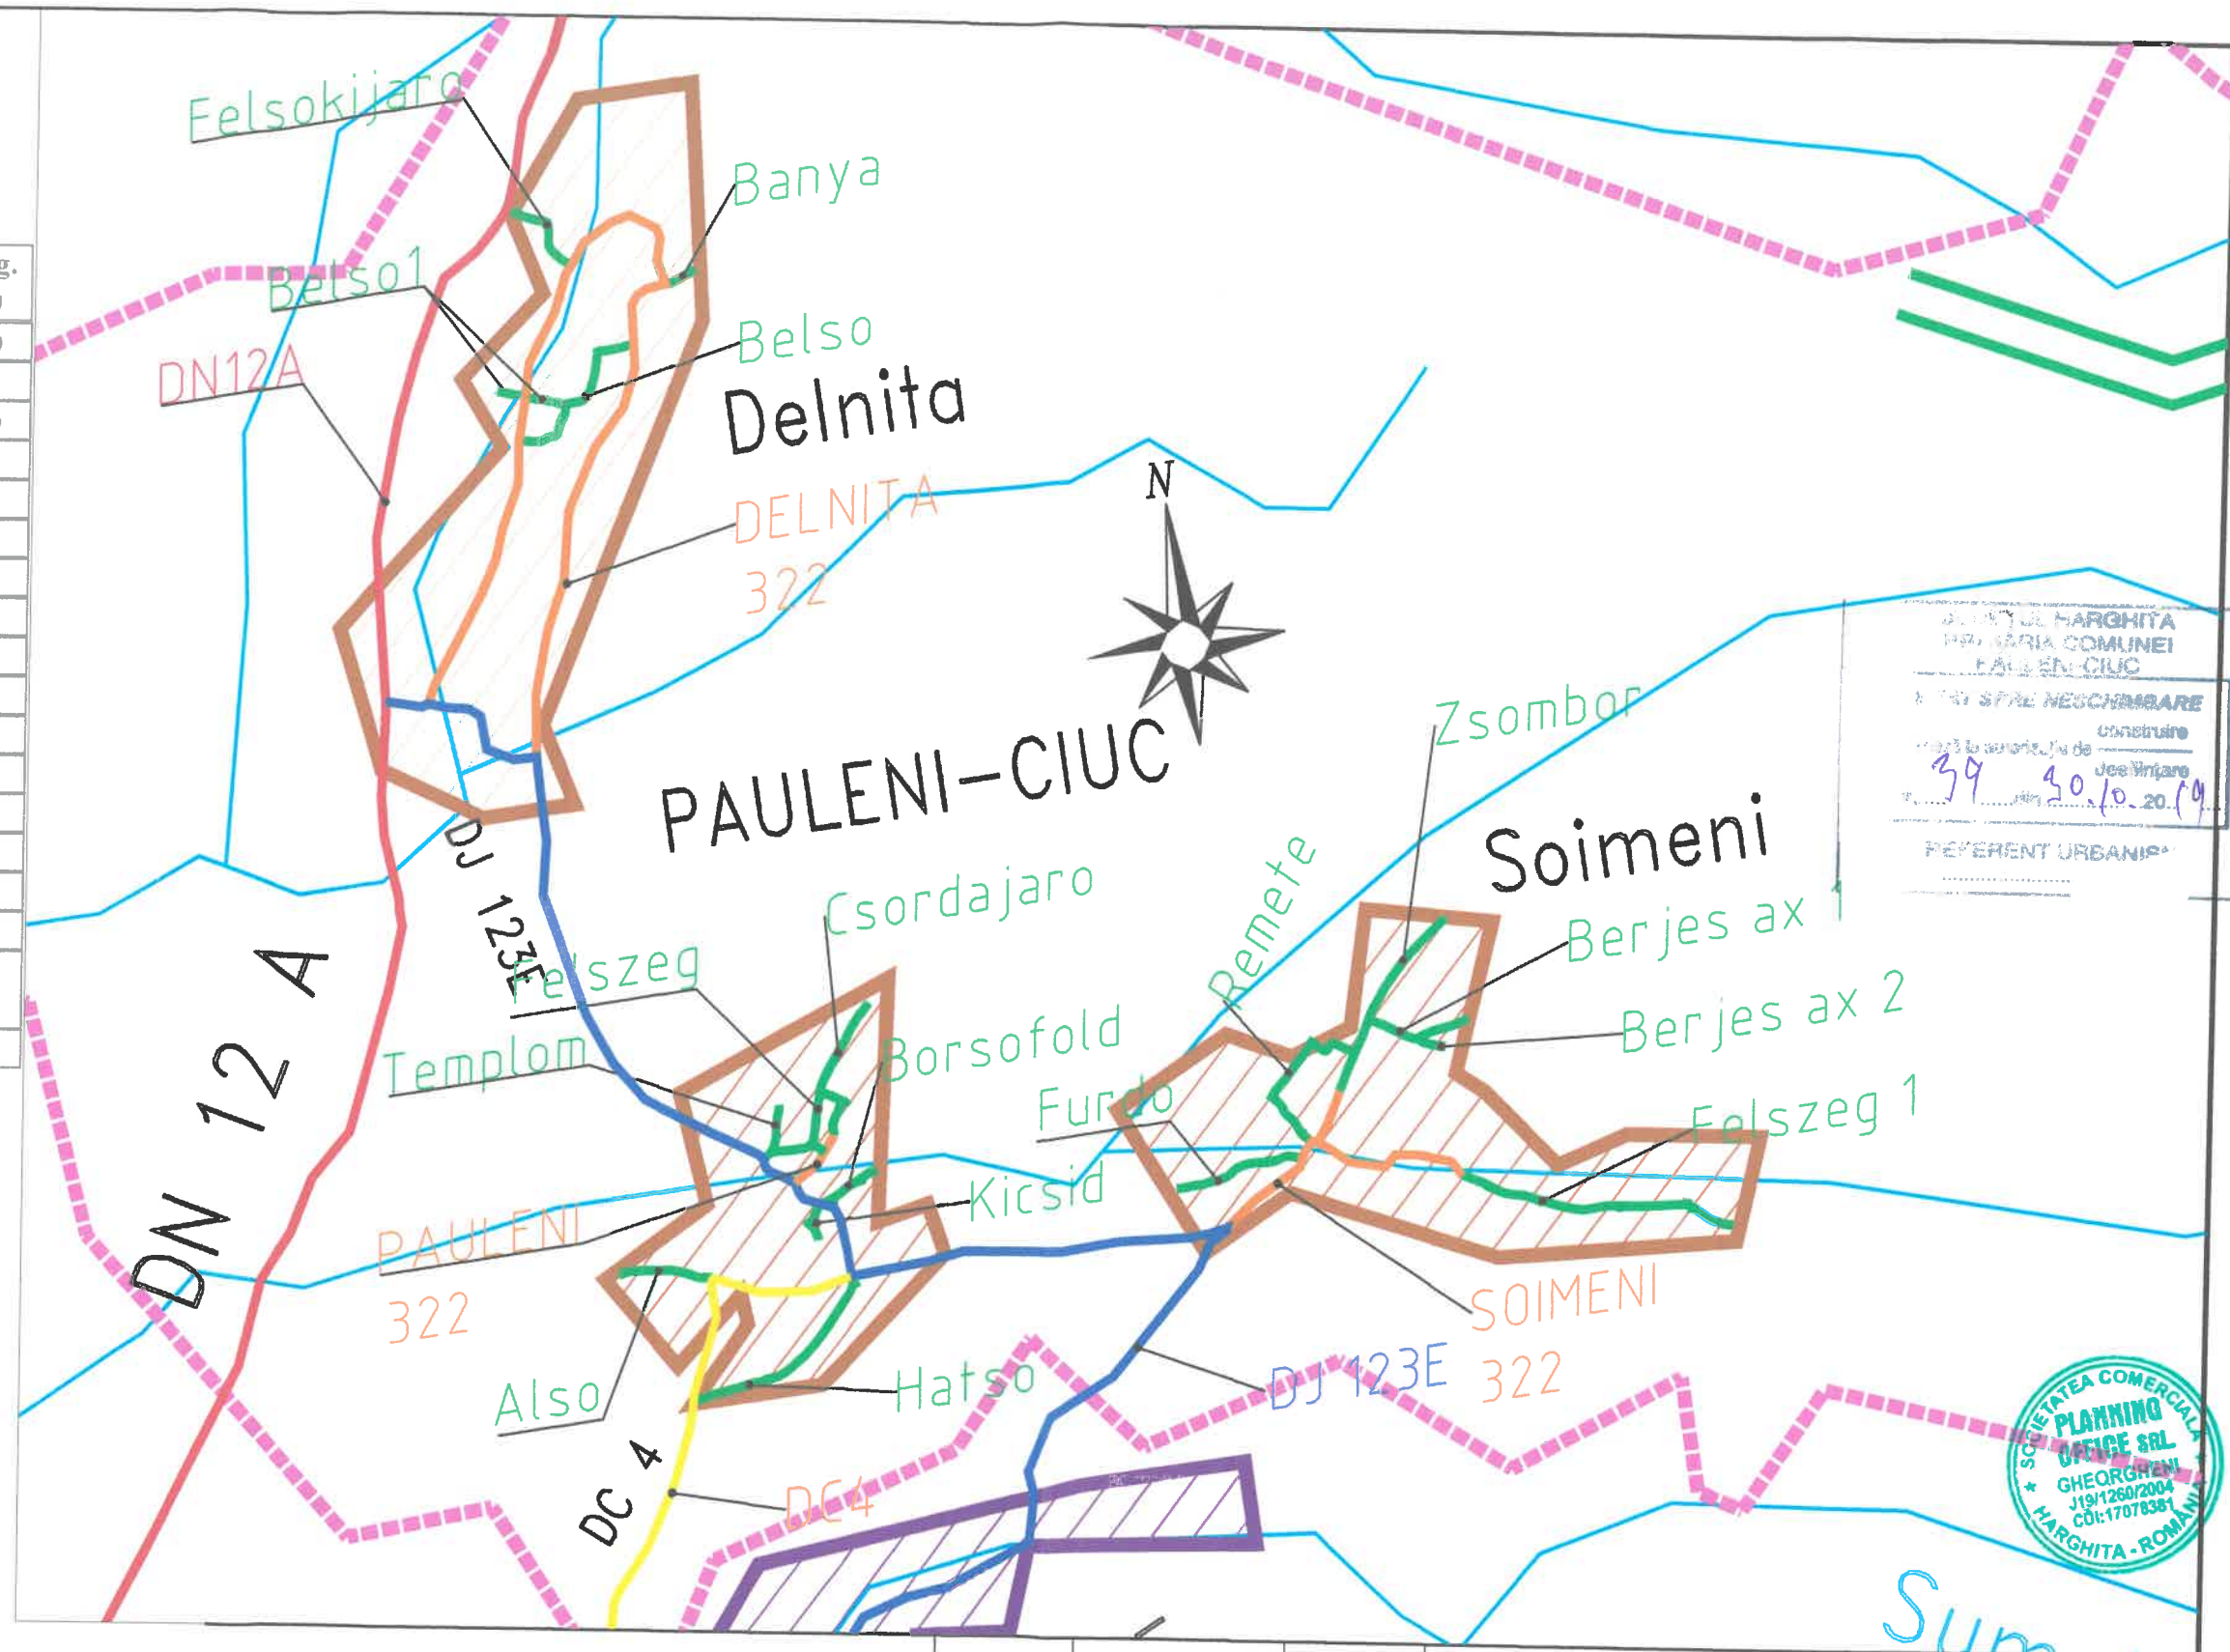

STRAZI COMUNALE PROPUSE


Verificatori Proiect	Nume	Semnatura	Cerinta	Referat /Expertiza nr. / Data	
 SOCIETATE CU CAPITAL INTEGRAL PRIVAT C.U.I.17078381 loc. GHEORGHENI, str. AGRICULTORILOR, nr. 20	Specificatie	Nume	Semnatura	Scara: 1:20.000	Beneficiar: COMUNA PAULENI-CIUC JUD. HARGHITA
	Sef proiect	ing. Basa Istvan			Proiect nr. 52/2016
	Proiectat	ing. Basa Istvan			Faza: D.A.L.I.
	Desenat	ing. Basa Istvan		Data: 2016	Planşa D0.2
				Den. proiect: Modernizarea Drumurilor Locale din Comuna Pauleni-Ciuc, Judetul Harghita	
				Titlu plansei: PLAN DE INCADRARE DETALIU	

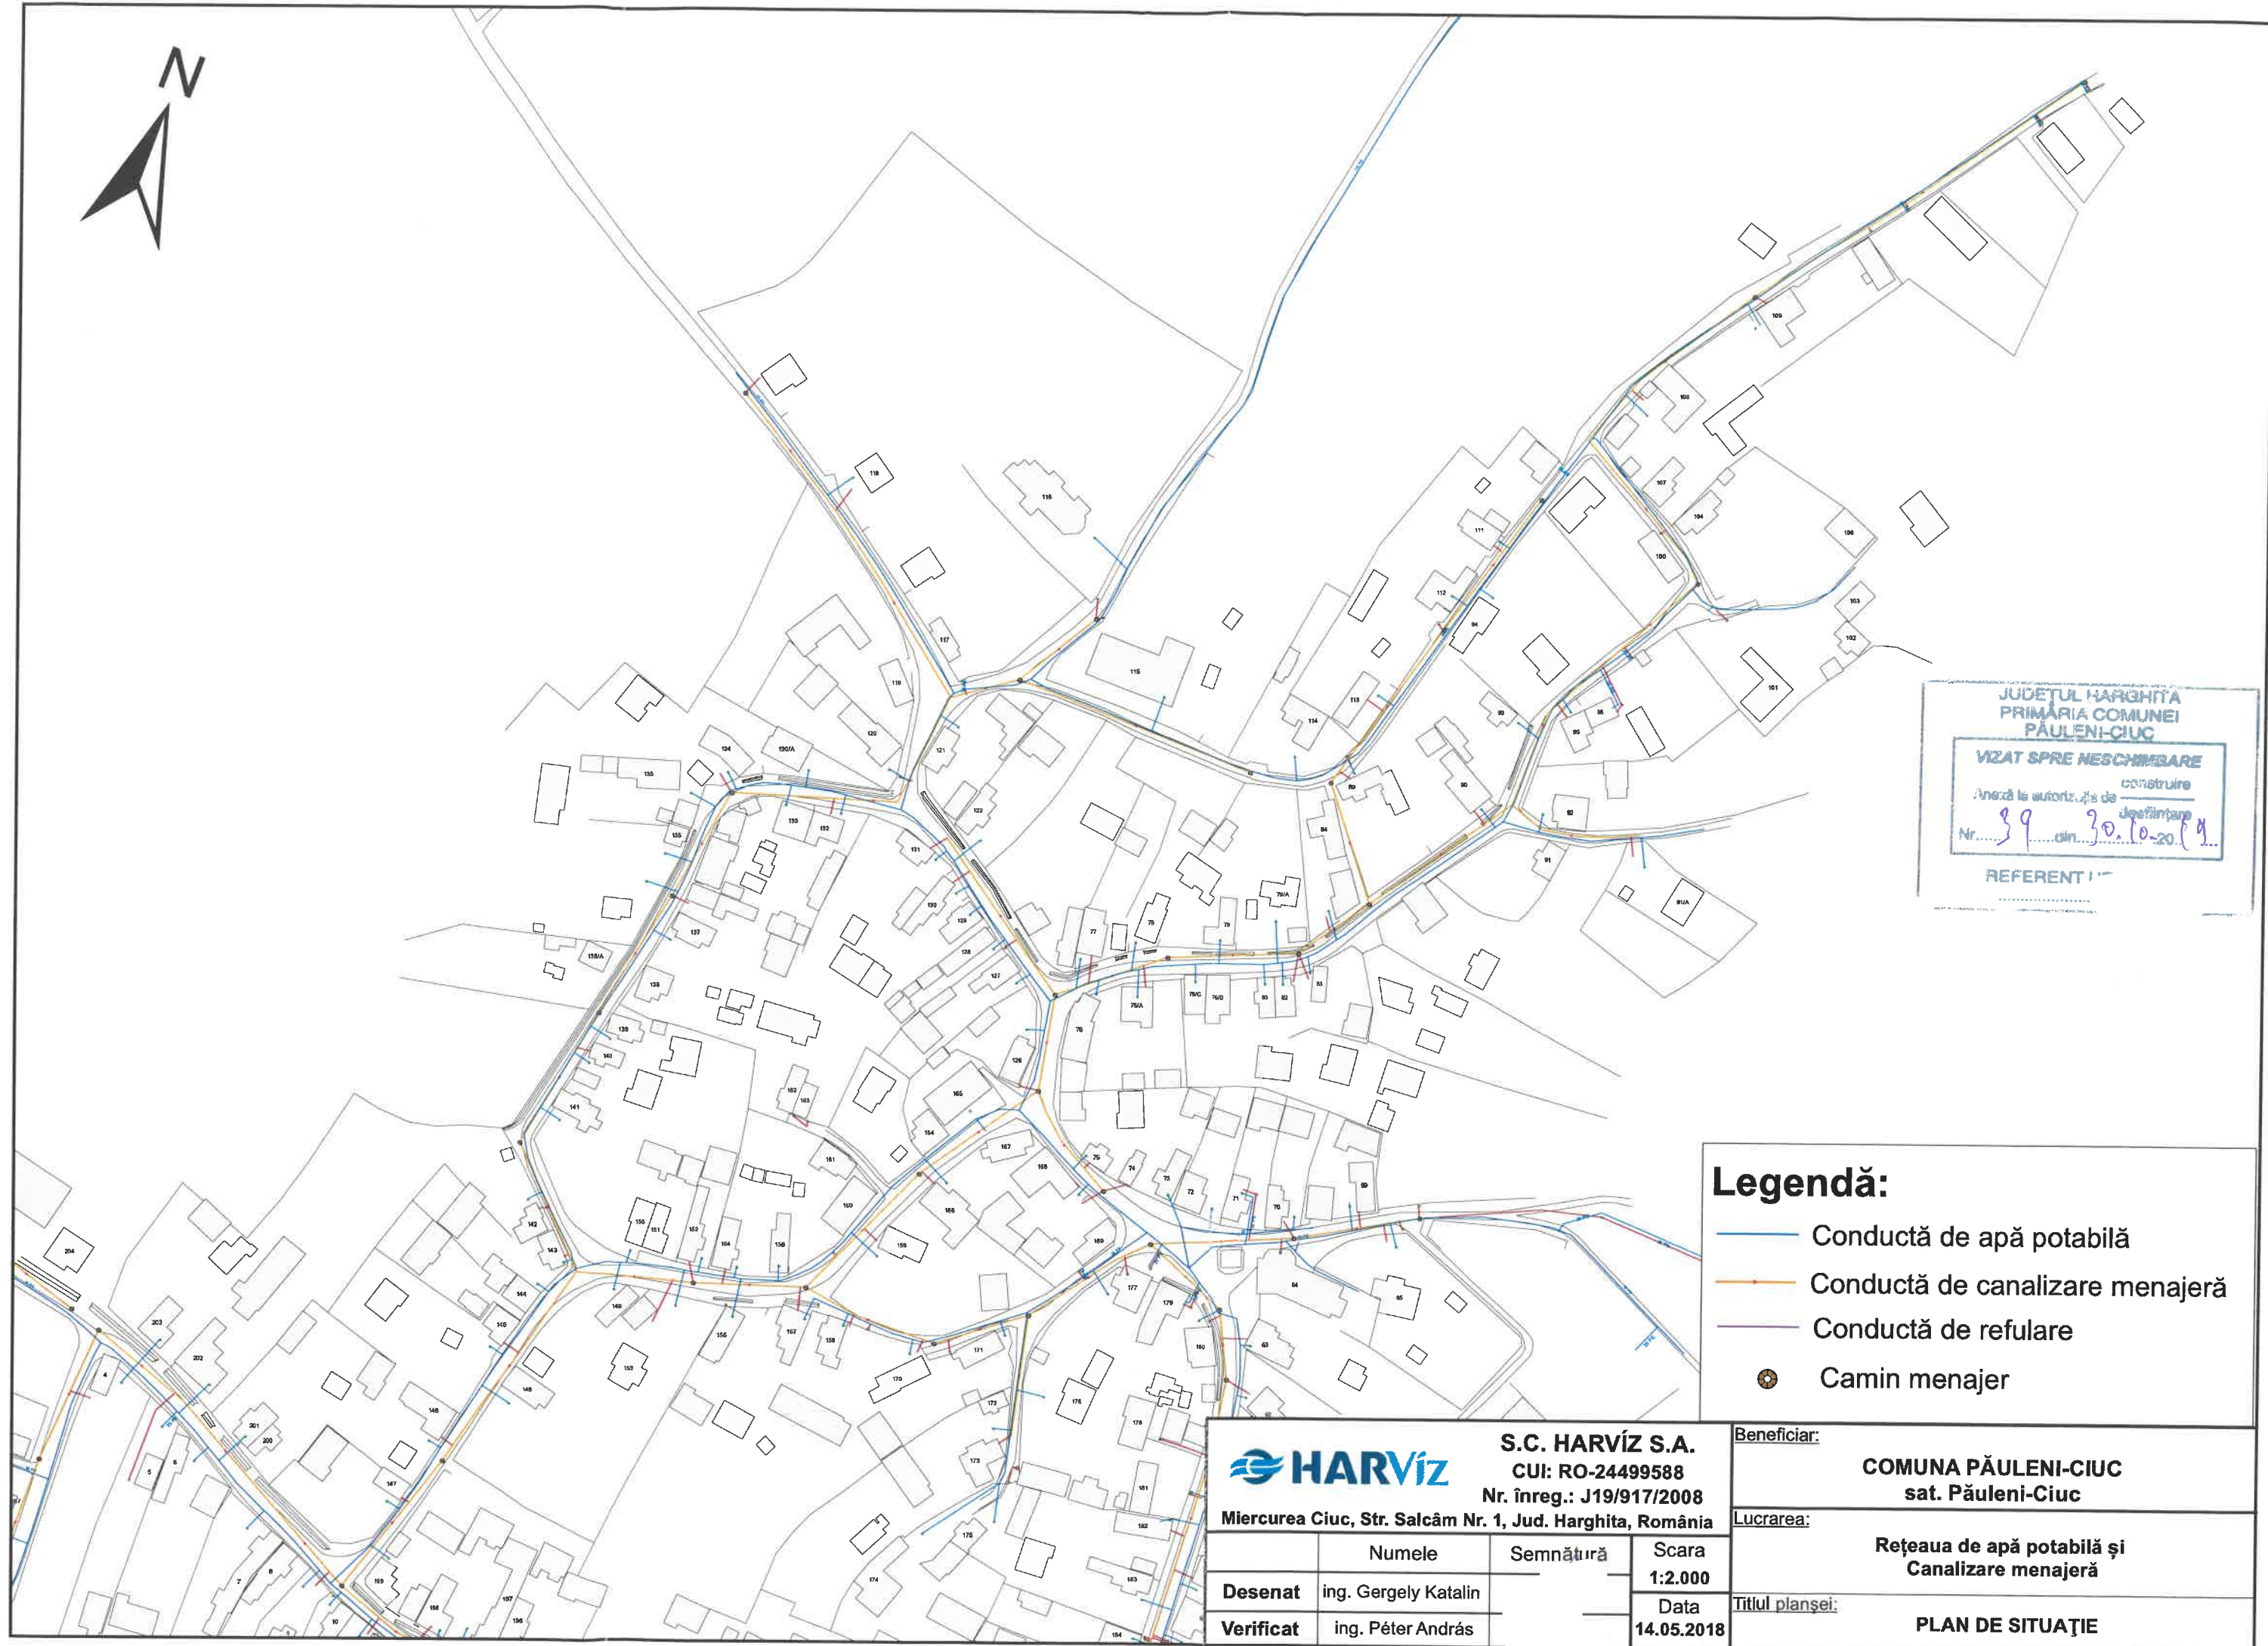


JUDEȚUL HARGHITA
PRIMĂRIA COMUNEI
PĂULENI-CIUC
VIZAT SPRE NESCHIMBARE
Anexă la autorizația de construire
Nr. 39 din 30.10.2019
REFERENT 1"

Legendă:


- Conductă de apă potabilă
- Conductă de canalizare menajeră
- Conductă de refulare
- Camin menajer

 S.C. HARVÍZ S.A. CUI: RO-24499588 Nr. înreg.: J19/917/2008 Miercurea Ciuc, Str. Salcâm Nr. 1, Jud. Harghita, România			Beneficiar: COMUNA PĂULENI-CIUC sat. Păuleni-Ciuc	
Numele			Lucrarea:	
Desenat ing. Gergely Katalin			Rețeaua de apă potabilă și Canalizare menajeră	
Verificat ing. Péter András			Titlul planșei:	
			PLAN DE SITUAȚIE	
Semnătură			Scara	
			1:2.000	
			Data	
			14.05.2018	

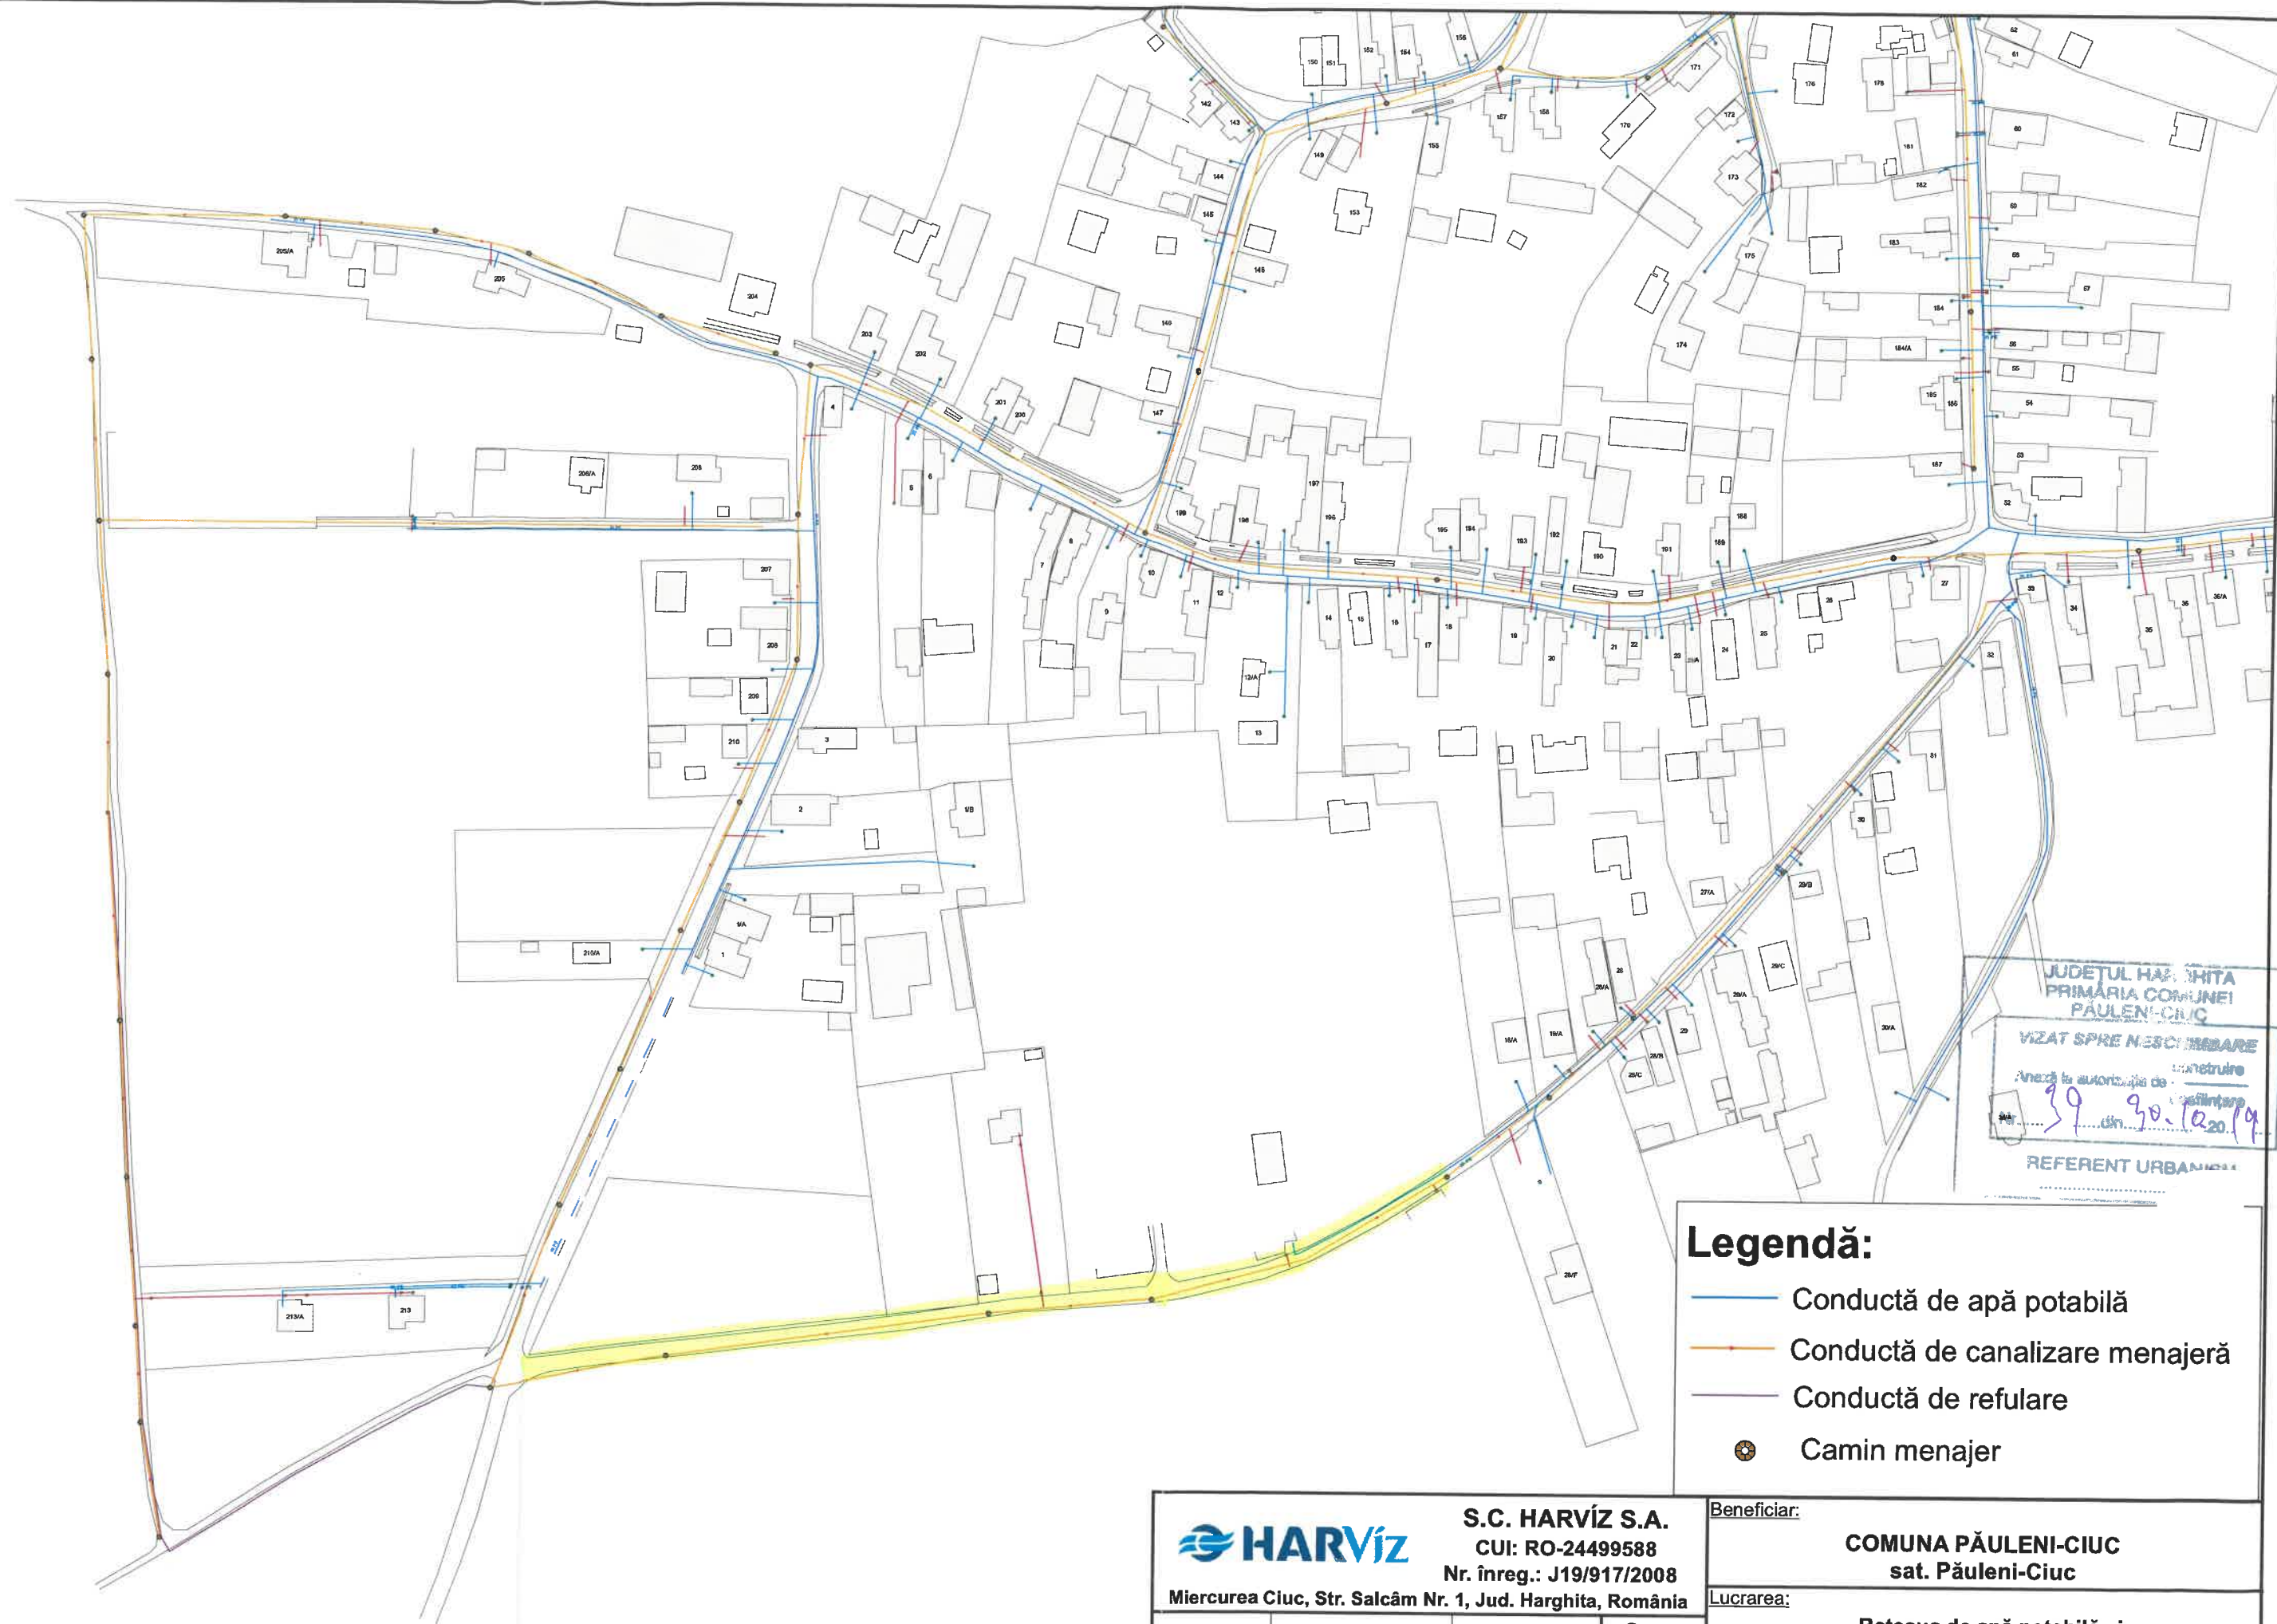

Legendă:

- Conductă de apă potabilă
- Conductă de canalizare menajeră
- Conductă de refulare
- Camin menajer

 S.C. HARVÍZ S.A. CUI: RO-24499588 Nr. înreg.: J19/917/2008 Miercurea Ciuc, Str. Salcâm Nr. 1, Jud. Harghita, România				Beneficiar: COMUNA PĂULENI-CIUC sat. Păuleni-Ciuc	
				Lucrarea: Rețeaua de apă potabilă și Canalizare menajeră	
				Titlul planșei: PLAN DE SITUAȚIE	
	Numele	Semnătură	Scara		
Desenat	ing. Gergely Katalin		1:2.000		
Verificat	ing. Péter András		Data 14.05.2018		

JUDEȚUL HARGHITA
PRIMĂRIA COMUNEI
PĂULENI-CIUC


VIZAT SPRE NESCHIMBARE
construire
Decizia la autoriz. de
Nr. 39 din 30.10.2019
deschidere

REFERENT URBANISM



Legendă:

- Conductă de apă potabilă
- Conductă de canalizare menajeră
- Conductă de refulare
- Camin menajer

 S.C. HARVÍZ S.A. CUI: RO-24499588 Nr. înreg.: J19/917/2008 Miercurea Ciuc, Str. Salcâm Nr. 1, Jud. Harghita, România			Beneficiar: COMUNA PĂULENI-CIUC sat. Delnita	
Desenat ing. Gergely Katalin			Lucrarea: Rețeaua de apă potabilă și Canalizare menajeră	
Verificat ing. Péter András			Titlul planșei: PLAN DE SITUAȚIE	
Semaștură		Scara 1:2.000		
		Data 14.05.2018		

JUDETUL HARGHITA
PRIMĂRIA COMUNEI
PĂULENI-CIUC


VIZAT SPRE NEȘCHIMBARE

construire

Având la dispoziție de


Nr. 39 din 30.10.2014

REFERENT URBANISM

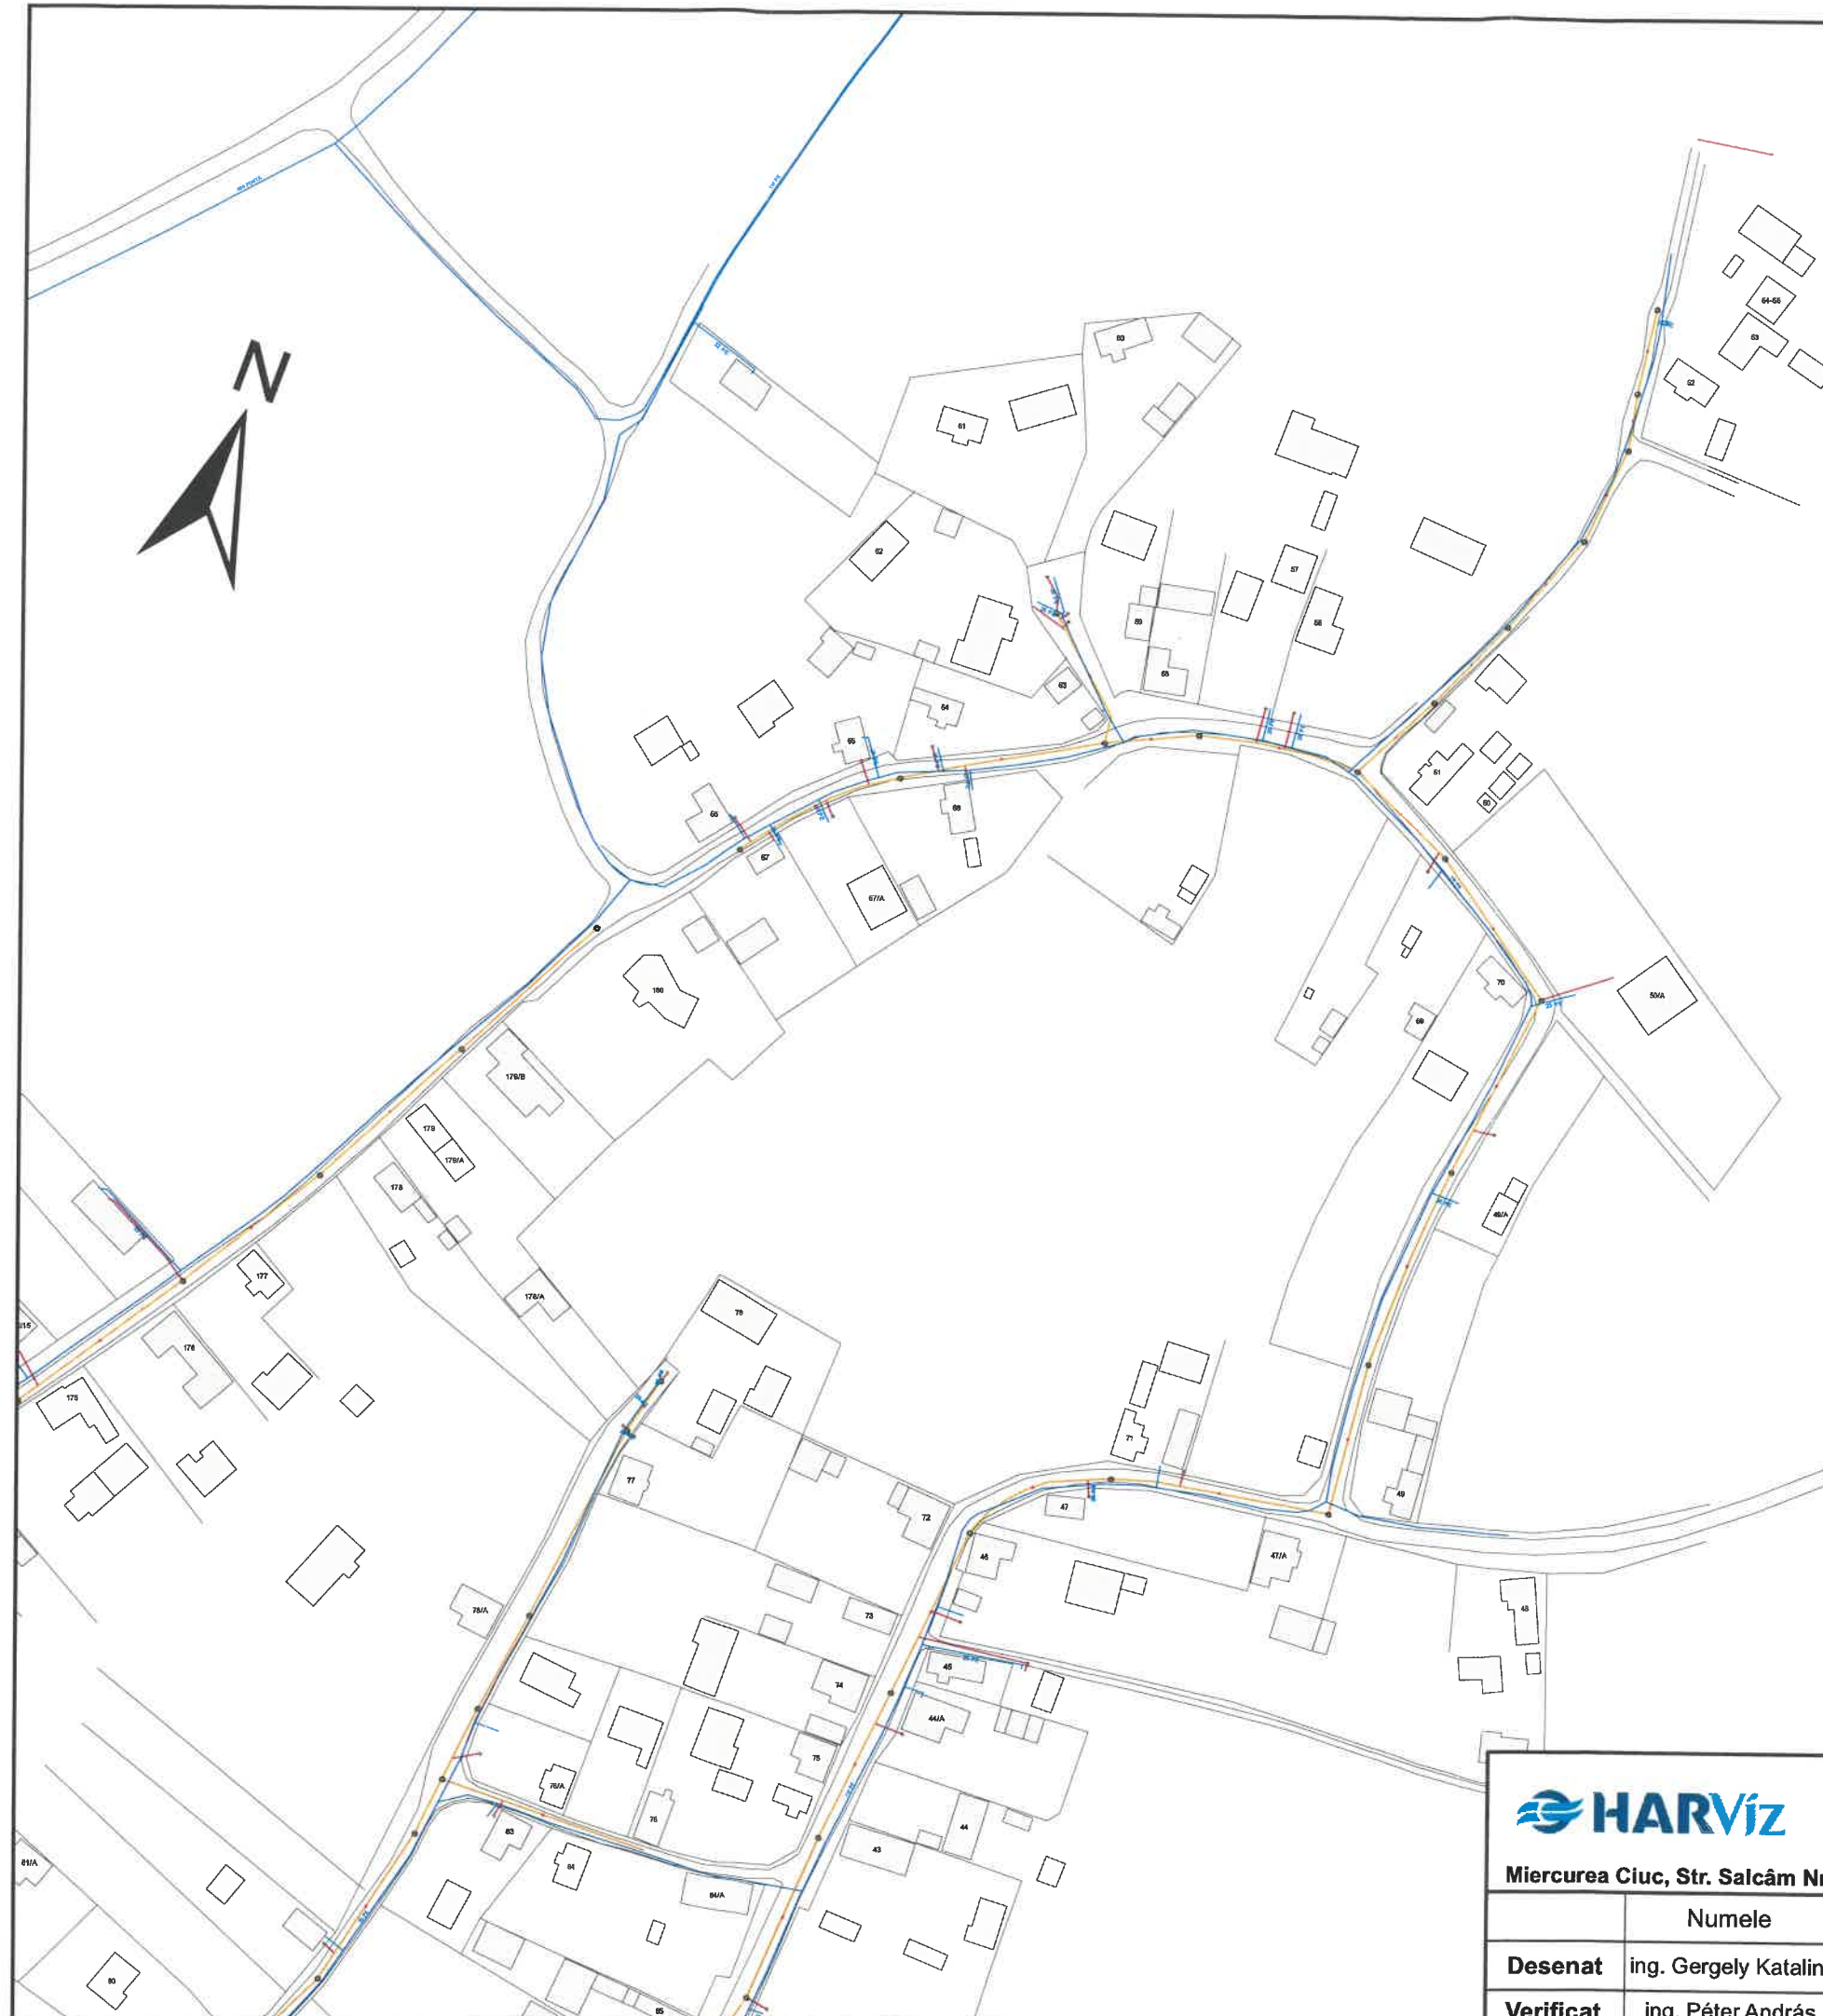


Legendă:

- Conductă de apă potabilă
- Conductă de canalizare menajeră
- Conductă de refulare
- Camin menajer

			
S.C. HARVÍZ S.A.			
CUI: RO-24499588			
Nr. înreg.: J19/917/2008			
Miercurea Ciuc, Str. Salcâm Nr. 1, Jud. Harghita, România			
	Numele	Semnătură	Scara
Desenat	ing. Gergely Katalin		1:2.000
Verificat	ing. Péter András		Data
			14.05.2018

Beneficiar:	COMUNA PĂULENI-CIUC sat. Delnita
Lucrarea:	Rețeaua de apă potabilă și Canalizare menajeră
Titlul planșei:	PLAN DE SITUAȚIE

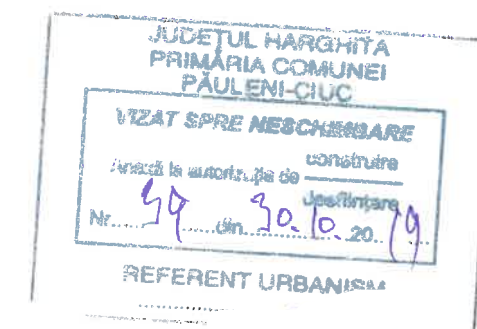

Legendă:

- Conductă de apă potabilă
- Conductă de canalizare menajeră
- Conductă de refulare
- Camin menajer




S.C. HARVÍZ S.A.
CUI: RO-24499588
Nr. înreg.: J19/917/2008
Miercurea Ciuc, Str. Salcâm Nr. 1, Jud. Harghita, România

	Numele	Semnătură
Desenat	ing. Gergely Katalin	
Verificat	ing. Péter András	

Scara	1:2.000
Data	14.05.2018

Beneficiar:	COMUNA PĂULENI-CIUC sat. Șoimeni
Lucrarea:	Rețeaua de apă potabilă și Canalizare menajeră
Titlul planșei:	PLAN DE SITUAȚIE

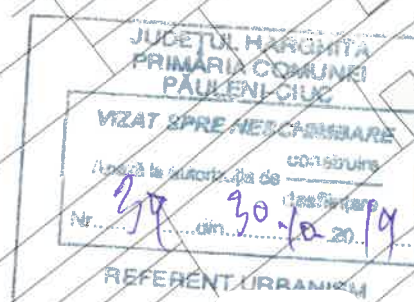

Legendă:

- Conductă de apă potabilă
- Conductă de canalizare menajeră
- Conductă de refulare
- Camin menajer




S.C. HARVÍZ S.A.
CUI: RO-24499588
Nr. înreg.: J19/917/2008
Miercurea Ciuc, Str. Salcâm Nr. 1, Jud. Harghita, România

	Numele	Semnătură
Desenat	ing. Gergely Katalin	
Verificat	ing. Péter András	

Scara	1:2.000
Data	14.05.2018

Beneficiar:	COMUNA PĂULENI-CIUC sat. Șoimeni
Lucrarea:	Rețeaua de apă potabilă și Canalizare menajeră
Titlul planșei:	PLAN DE SITUAȚIE

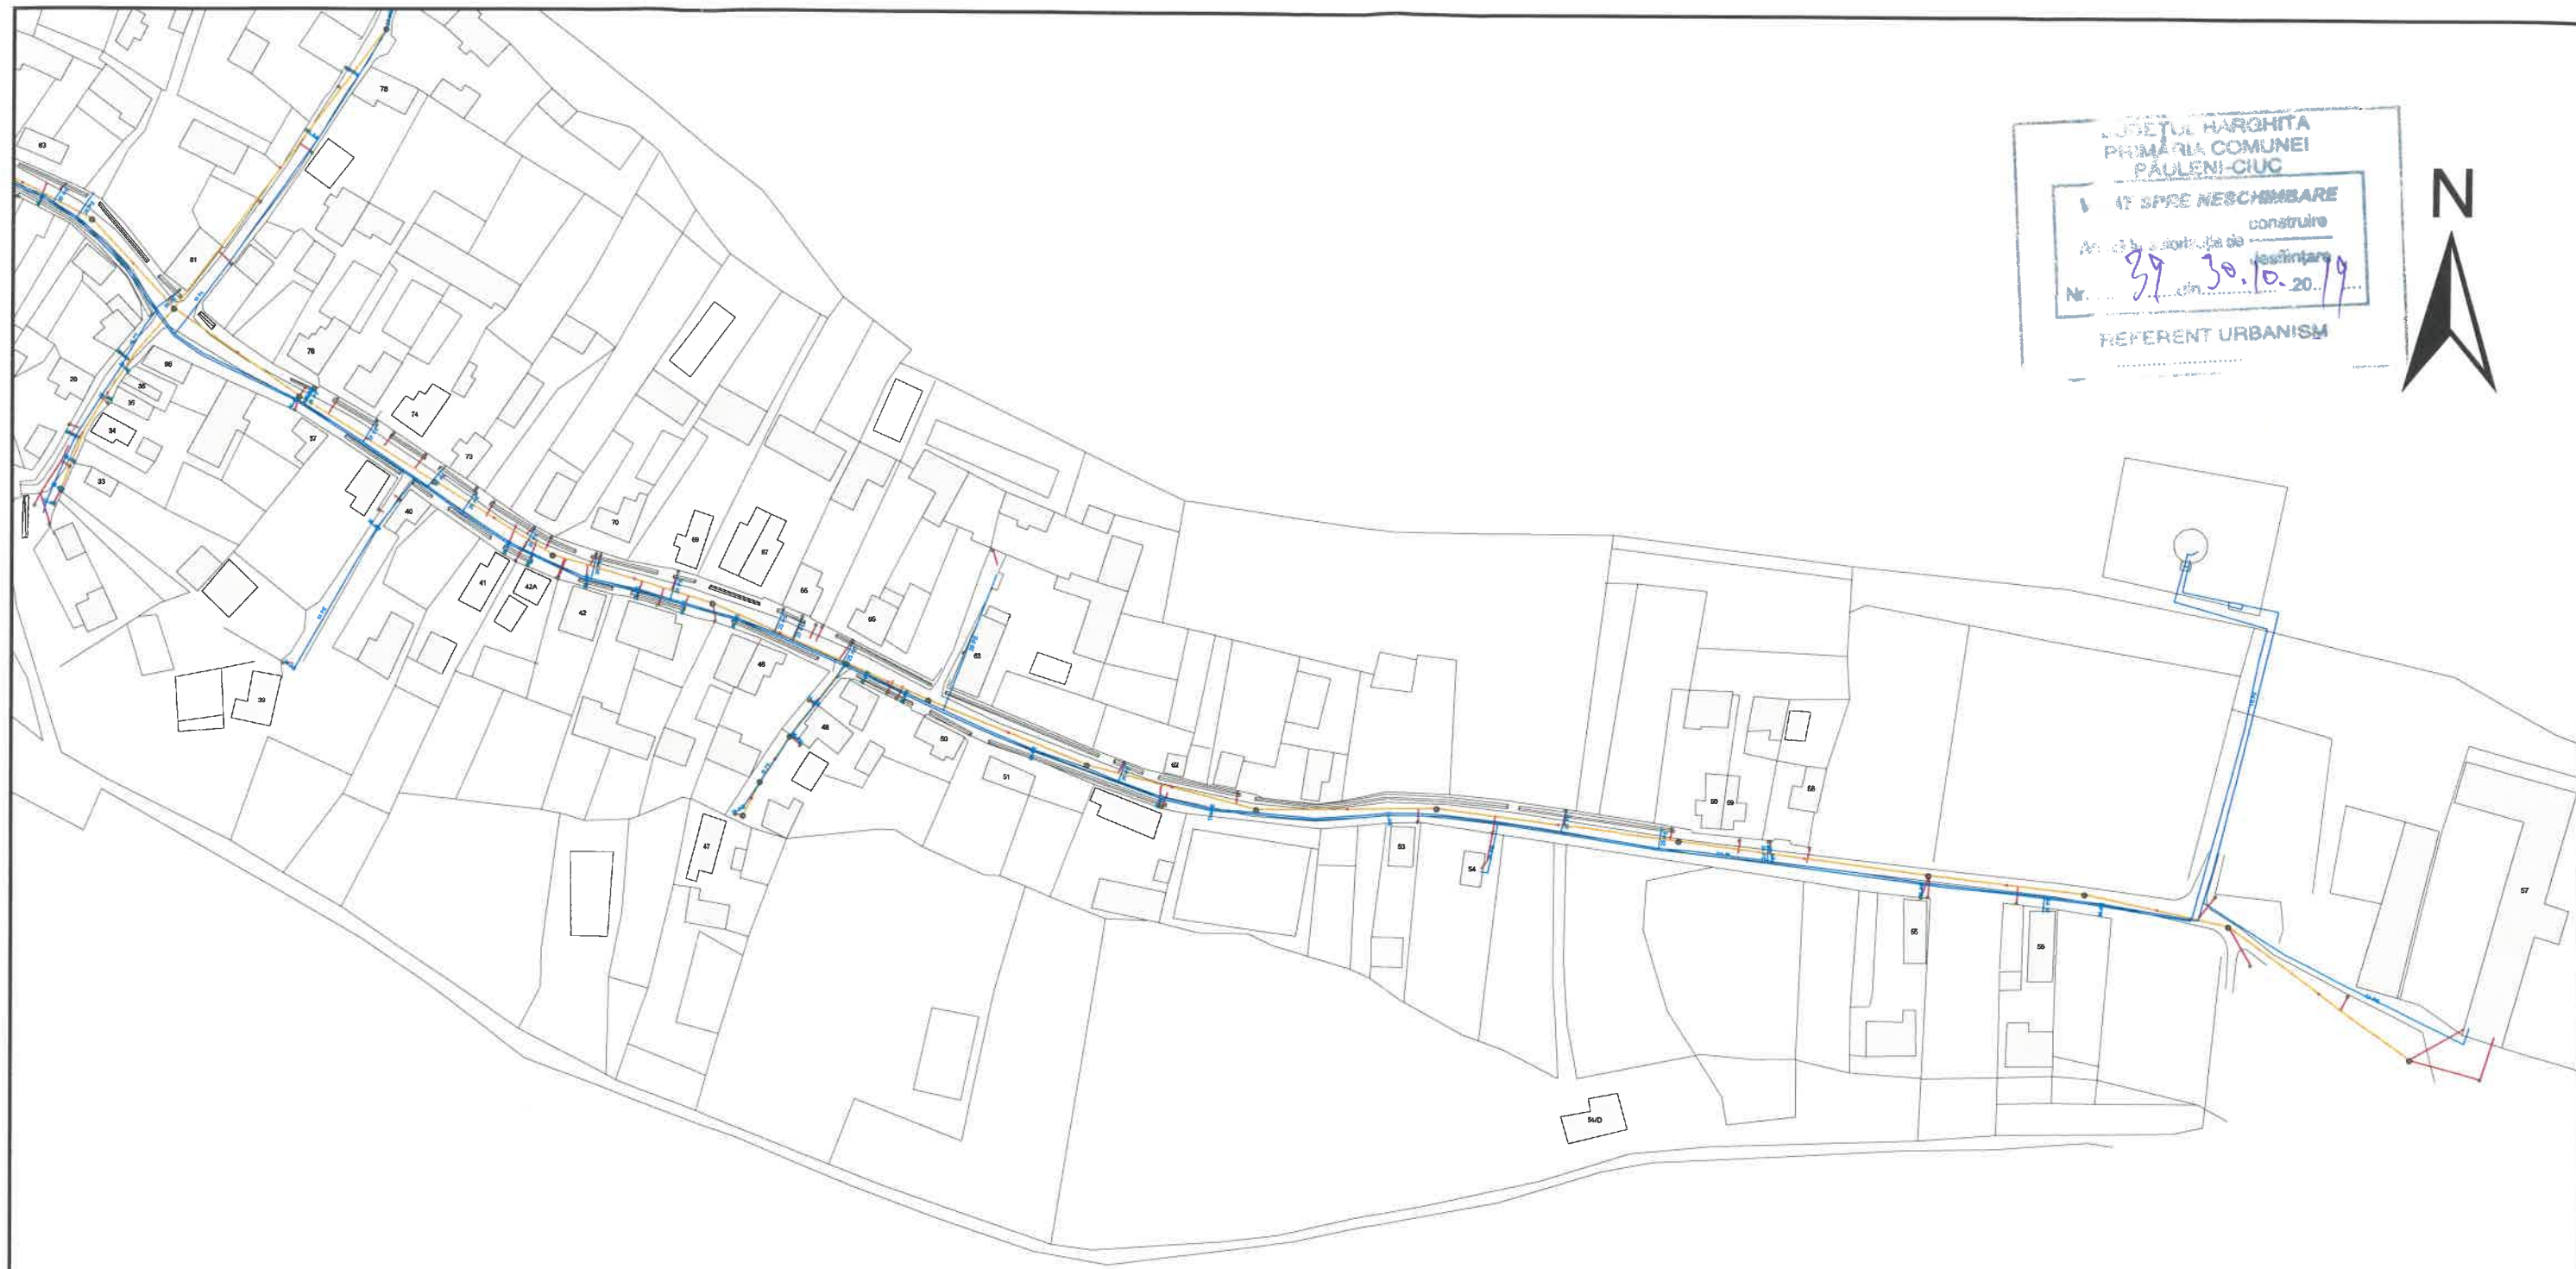

Județul Harghita
Primăria Comunei
Păuleni-Ciuc


IT SPRE NESCHIMBARE
construire
An. de construcție de înălțare
Nr. 39 din 30.10.2019

REFERENT URBANISM



Legendă:

- Conductă de apă potabilă
- Conductă de canalizare menajeră
- Conductă de refulare
- Camin menajer

 S.C. HARVÍZ S.A. CUI: RO-24499588 Nr. înreg.: J19/917/2008 Miercurea Ciuc, Str. Salcâm Nr. 1, Jud. Harghita, România				<u>Beneficiar:</u> COMUNA PĂULENI-CIUC sat. Șoimeni	
				<u>Lucrarea:</u> Rețeaua de apă potabilă și Canalizare menajeră	
		Semnătură	Scara 1:2.000	<u>Titlul planșei:</u> PLAN DE SITUAȚIE	
Desenat	ing. Gergely Katalin				
Verificat	ing. Péter András			Data 14.05.2018	