



OBSERVATII:

NOTE:

BENEFICIAR



CONSILIUL JUDETEAN
HARGHITA

PROIECTANT

S.C. POD-PROIECT S.R.L.
Iasi, str. Plopii Sra nr. 3
Romania, jud. Iasi
RO 14447212
www.pod-proiect.ro

DENUMIRE PROIECT

"Modernizare drum judetean
DJ 131A, km. 0+000 - 10+150"
POD NOU LA KM 1+262
(1+258 km vechi) PESTE
RAUL HOMORODUL MARE

FAZA:

D.T.A.C.

SEF PROIECT DRUMURI

ing. Bogdan MUNTEANU

SEF PROIECT PODURI

ing. Adrian Constantin GROSU

PROIECTAT

ing. Bogdan MUNTEANU

ing. Adrian Constantin GROSU

DESENAT

ing. Bogdan MUNTEANU

ing. Adrian Constantin GROSU

ing. Marius GHEBAC

VERIFICAT INTERN

ing. Adrian Constantin GROSU

PLANDE AMPLASAMENT


Contract nr. 11/5478/10.03.2020

Revizia nr.: 0

Scara:

Data: 2020

Nr. plansa: 58./ 01

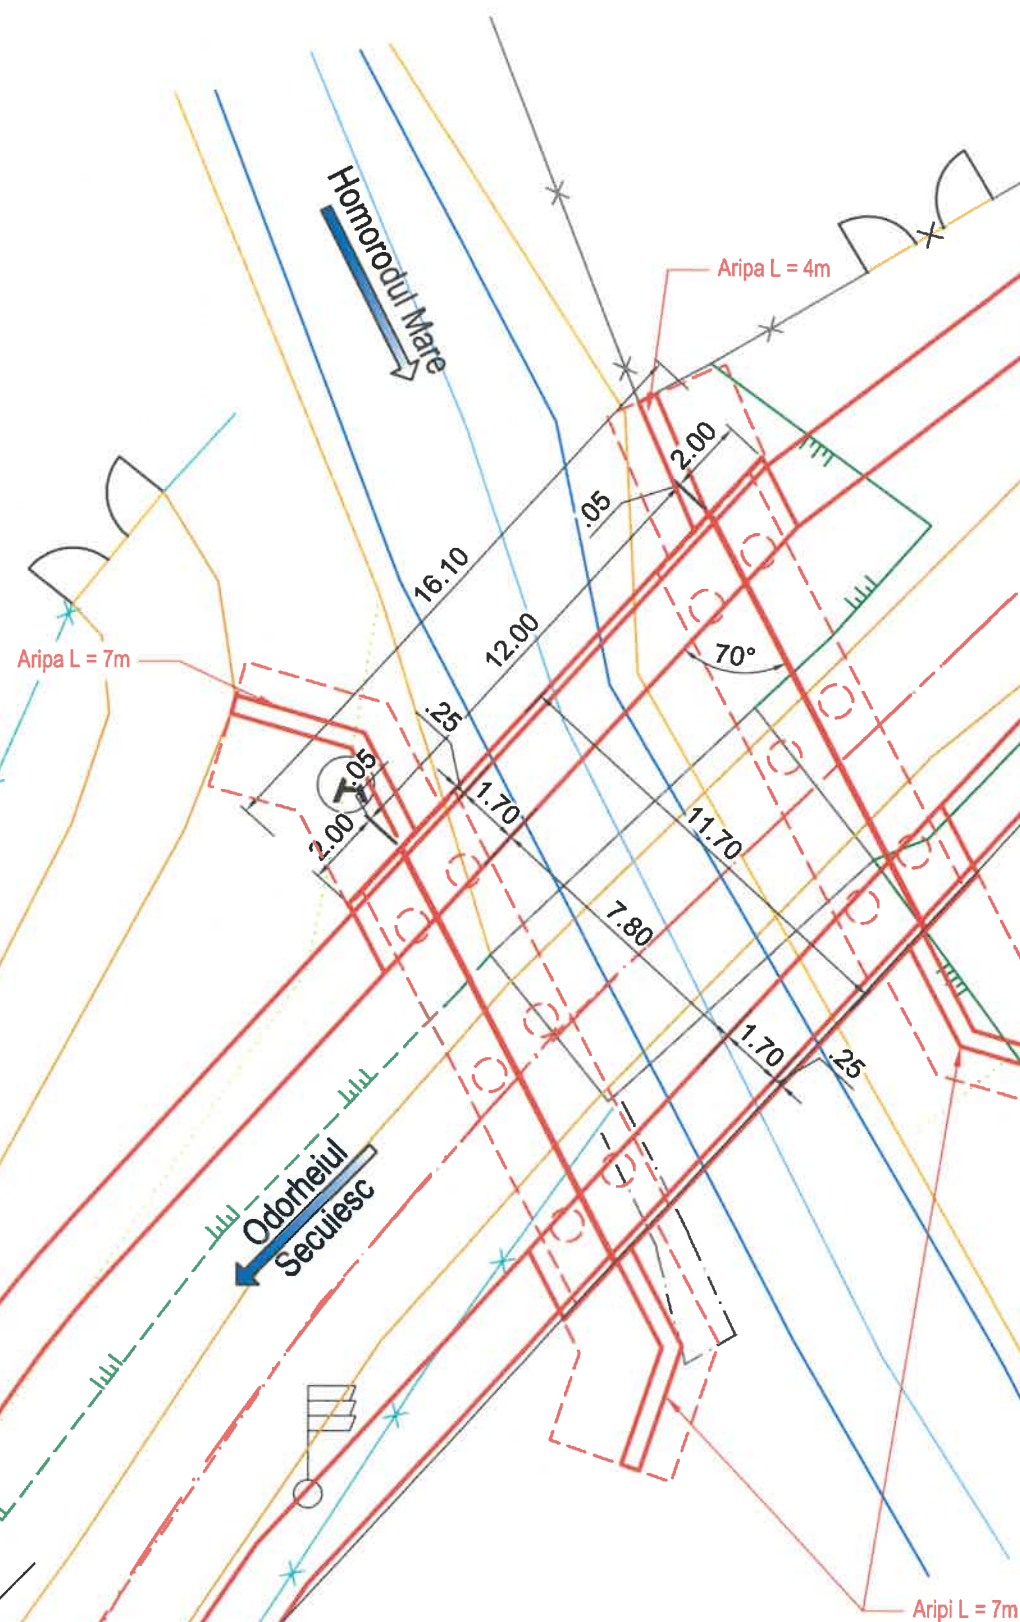

OBSERVATII:

NOTE:

BENEFICIAR



CONSILIUL JUDETEAN
HARGHITA

PROIECTANT

S.C. POD-PROIECT S.R.L.

Iasi, str. Plopii fara soj nr. 3
Romania, jud. Iasi
RO 14447212
www.pod-proiect.ro

DENUMIRE PROIECT

Modernizare drum Judetean
DJ 131A, km. 0+000 - 10+150
POD NOU LA KM 1+262
(1+258 km vechi) PESTE
RAUL HOMORODUL MARE

FAZA:

D.T.A.C.

SEF PROIECT DRUMURI

ing. Bogdan MUNTEANU

SEF PROIECT PODURI

ing. Adrian Constantin GROSU

PROIECTAT

ing. Bogdan MUNTEANU

ing. Adrian Constantin GROSU

DESENAT

ing. Bogdan MUNTEANU

ing. Adrian Constantin GROSU

ing. Marius GHEBAC

VERIFICAT INTERN

ing. Adrian Constantin GROSU

PLAN DE SITUATIE POD PROIECTAT

Contract nr. 11/5478/10.03.2020

Revizia nr.: 0

Scara: 1:200

Data: 2020

Nr. plansa: 58./ 02