




Senz. studiu  
D. 2. 2010  
D. 2. 2010






LEGENDA

	Acostament consolidat
	Pista biciclisti proiectat
	Acostament consolidat

Verificator: ing.				REFERAT NR. :	
 <div>SOCIETATEA COMERCIALA <b>S.C. ROADPLANNING S.r.l.</b> COMUNA LUETA J19/595/2020</div>				Beneficiar :	Nr. Pr. 11
				COMUNA SICULENI	
Specificatie	Nume	Semnatura	SCARA 1:500	Titlu proiect: REALIZAREA PISTELOR PENTRU BICICLIȘTI COMUNA SICULENI	Faza P.A.C.
Sef proiect	ing. Ladó Ignácz				
Proiectat	ing. Ladó Ignácz		DATA 2024	Titlu plansa: PLAN DE SITUATIE Borviz Ax 1	Pl.Nr. D - 01
	ing. Ladó Ignácz				





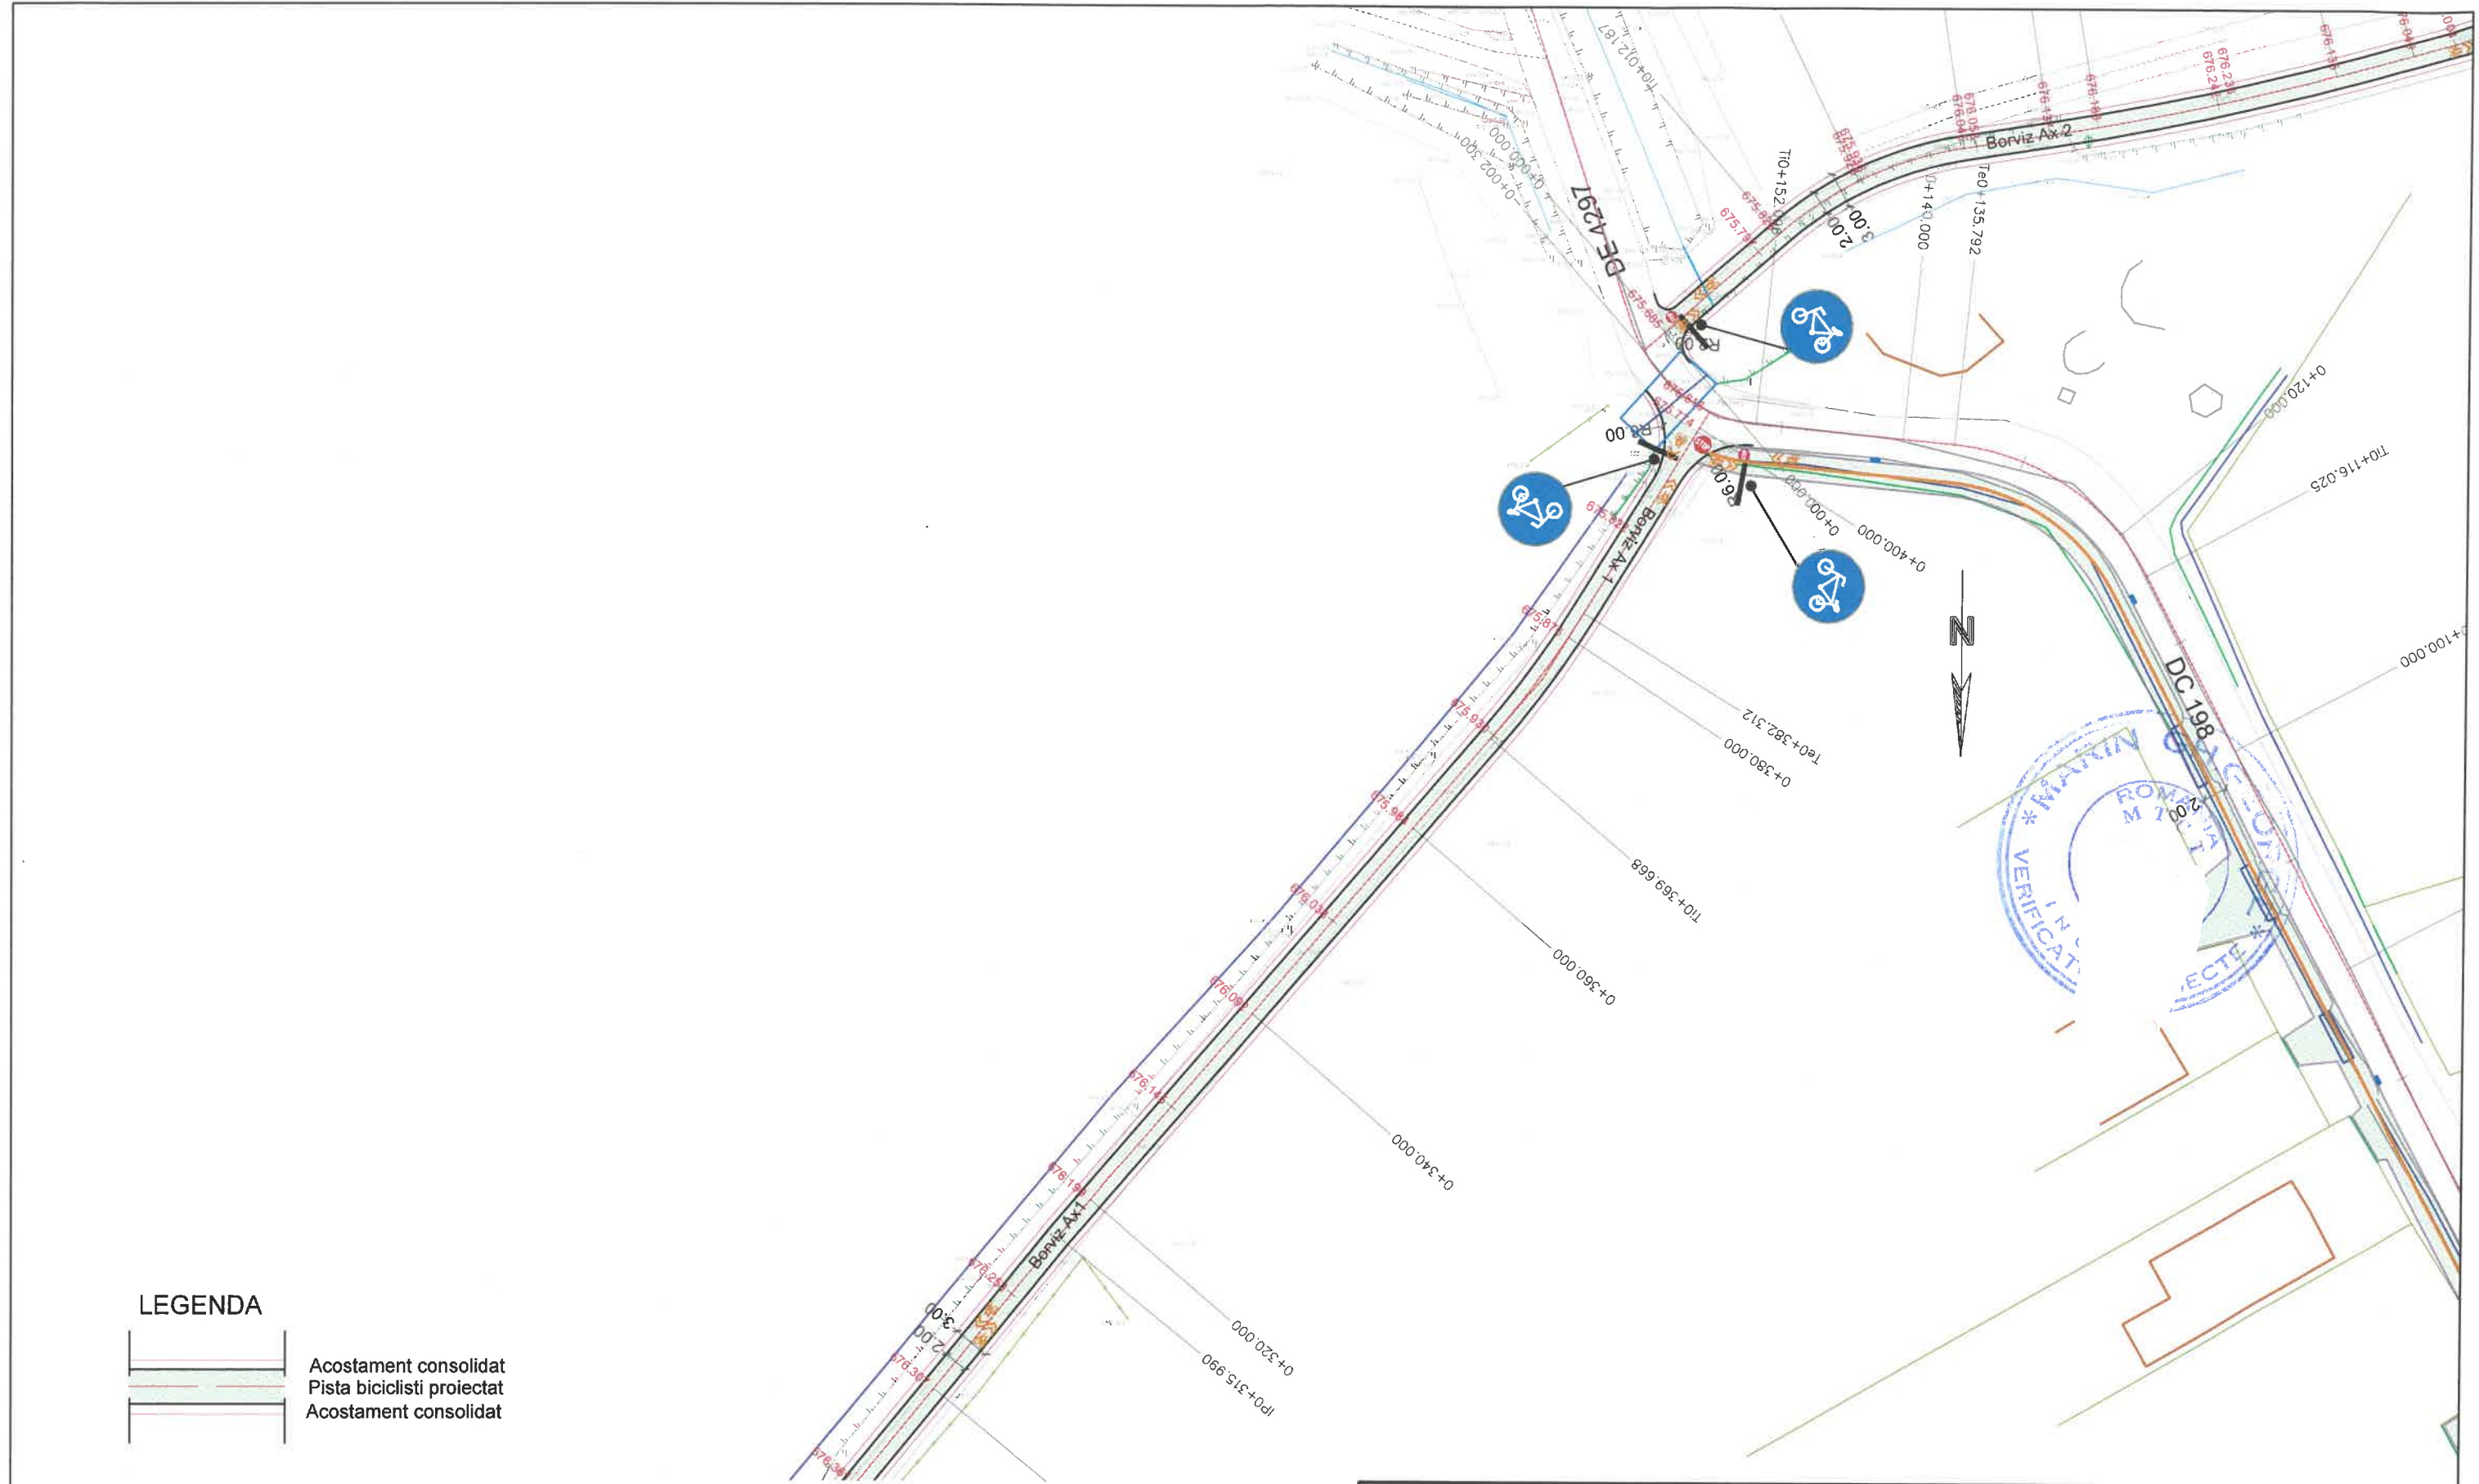


LEGENDA

	Acostament consolidat
	Pista biciclisti proiectat
	Acostament consolidat

Verificator: ing.				REFERAT NR. :	
 <div>SOCIETATEA COMERCIALA S.C. ROADPLANNING S.r.l. COMUNA LUETA J19/595/2020</div>				Beneficiar :	Nr. Pr. 11
				COMUNA SICULENI	
Specificatie	Nume	Semnatura	SCARA 1:500	Titlu proiect: REALIZAREA PISTELOR PENTRU BICICLIȘTI COMUNA SICULENI	Faza P.A.C.
Sef proiect	ing. Ladó Ignácz				
Proiectat	ing. Ladó Ignácz		DATA 2024	Titlu plansa: PLAN DE SITUATIE Borviz Ax 1	Pl.Nr. D - 03
	ing. Ladó Ignácz				




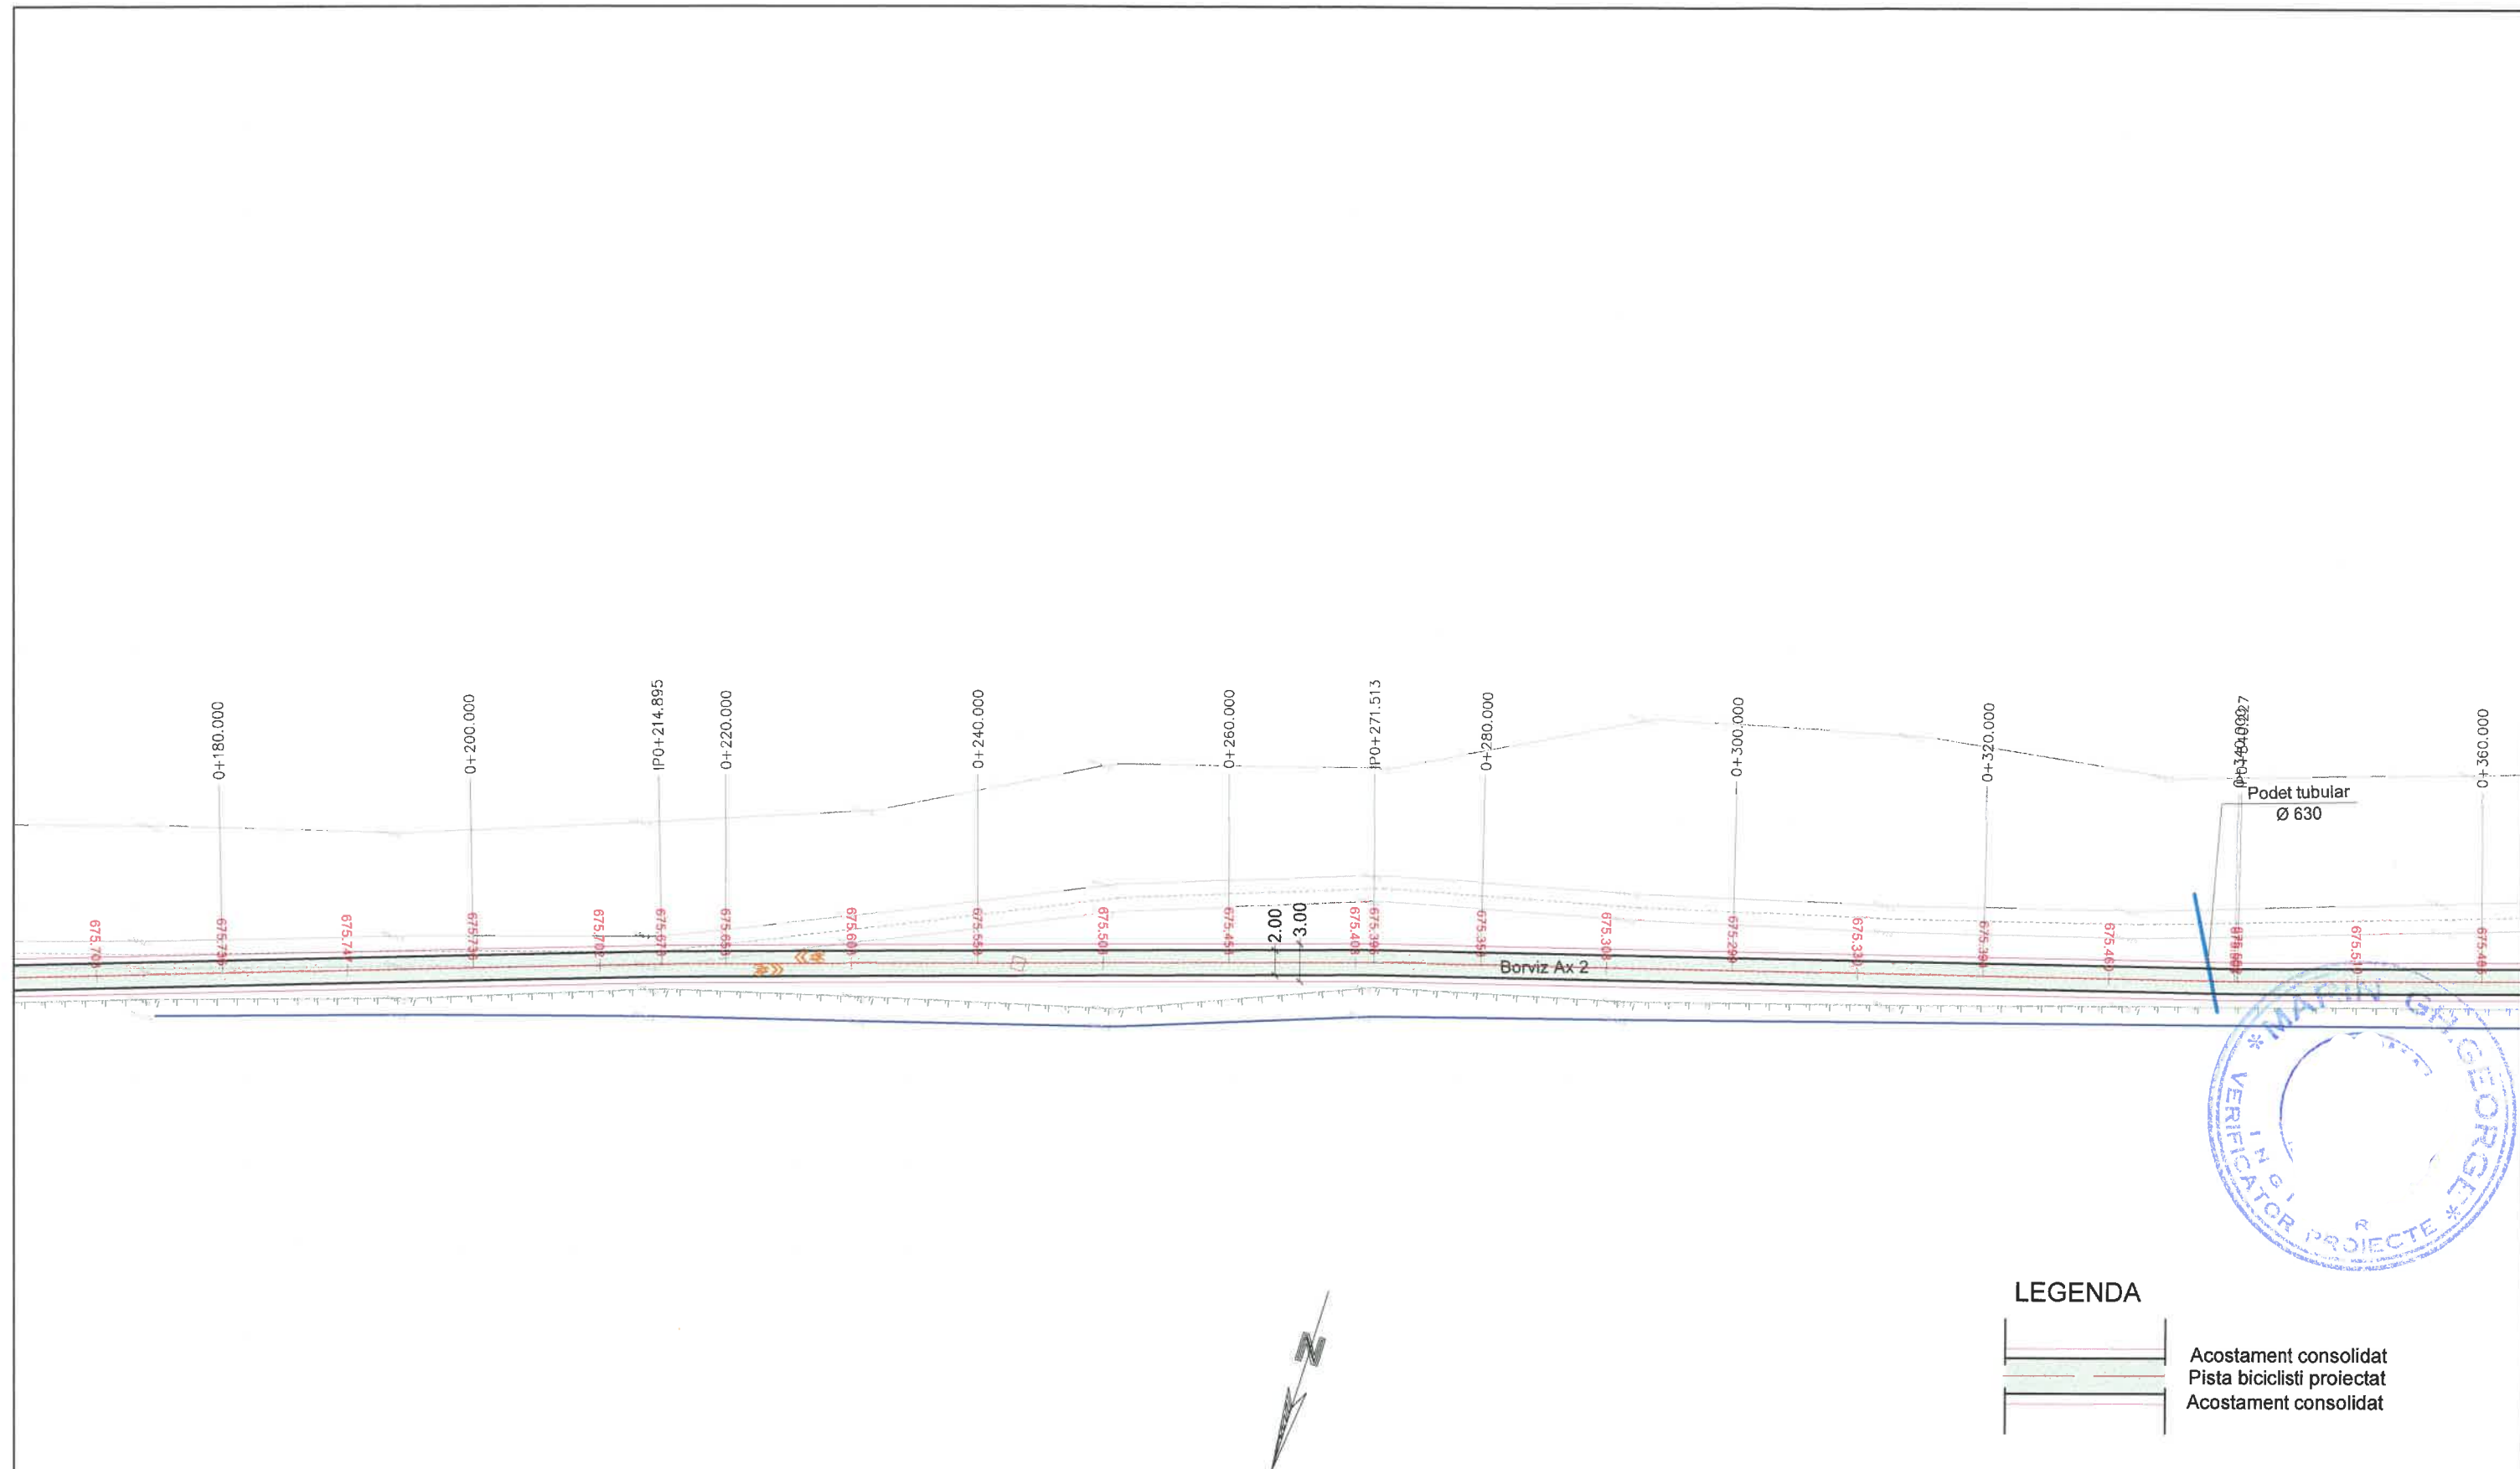




LEGENDA


	Acostament consolidat
	Pista biciclisti proiectat
	Acostament consolidat


Vericator: ing.				REFERAT NR. :	
 <b>S.C. ROADPLANNING S.r.l.</b> SOCIETATEA COMERCIALA COMUNA LUETA J19/595/2020				Beneficiar :	Nr. Pr.
				COMUNA SICULENI	11
Specificatie	Nume	Semnatura	SCARA	Titlu proiect:	Faza
Sef proiect	ing. Ladó Ignácz		1:500	REALIZAREA PISTELOR PENTRU BICICLIȘTI COMUNA SICULENI	P.A.C.
Proiectat	ing. Ladó Ignácz		DATA	Titlu plansa:	Pl.Nr.
	ing. Ladó Ignácz		2024	PLAN DE SITUATIE Borviz Ax 2	D - 13



#### LEGENDA


	Acostament consolidat
	Pista biciclisti proiectat
	Acostament consolidat

Verificator: ing.				REFERAT NR. :	
 <b>S.C. ROADPLANNING S.r.l.</b> SOCIETATEA COMERCIALA COMUNA LUETA J19/595/2020				<b>Beneficiar :</b> <b>COMUNA SICULENI</b>	
SCARA 1:500				Titlu proiect: REALIZAREA PISTELOR PENTRU BICICLIȘTI COMUNA SICULENI	
DATA 2024				Titlu plansa: <b>PLAN DE SITUATIE</b> Borviz Ax 2	
Sef proiect ing. Ladó Ignácz				Faza P.A.C.	
Proiectat ing. Ladó Ignácz				PI.Nr. D - 14	
ing. Ladó Ignácz					

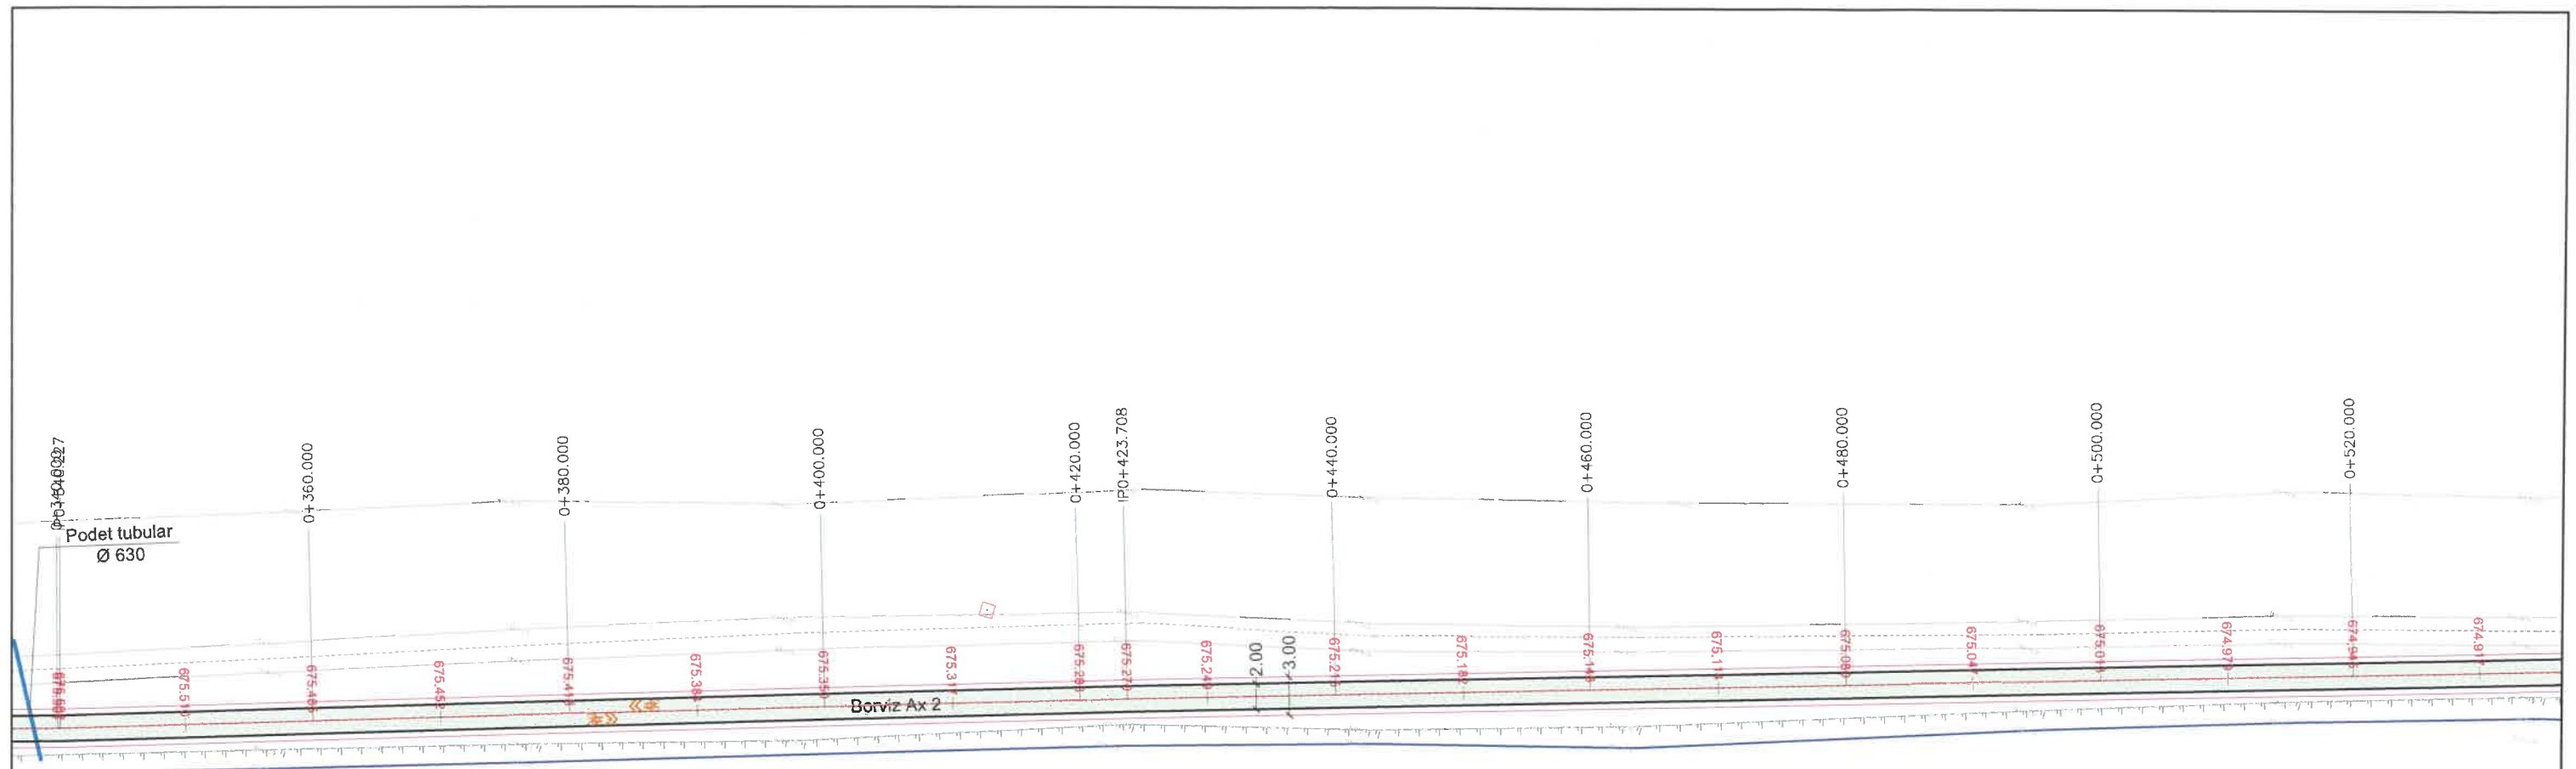



LEGENDA


	Acostament consolidat
	Pista biciclisti proiectat
	Acostament consolidat


Verificator: ing.				REFERAT NR. :	
 <div>SOCIETATEA COMERCIALA S.C. ROADPLANNING S.r.l. COMUNA LUETA J19/595/2020</div>				Beneficiar :	Nr. Pr.
				COMUNA SICULENI	11
Specificatie	Nume	Semnatura	SCARA	Titlu proiect:	Faza
Sef proiect	ing. Ladó Ignácz		1:500	REALIZAREA PISTELOR PENTRU BICICLIȘTI COMUNA SICULENI	P.A.C.
Proiectat	ing. Ladó Ignácz		DATA	Titlu plansa:	PI.Nr.
	ing. Ladó Ignácz		2024	PLAN DE SITUATIE Borviz Ax 2	D -15



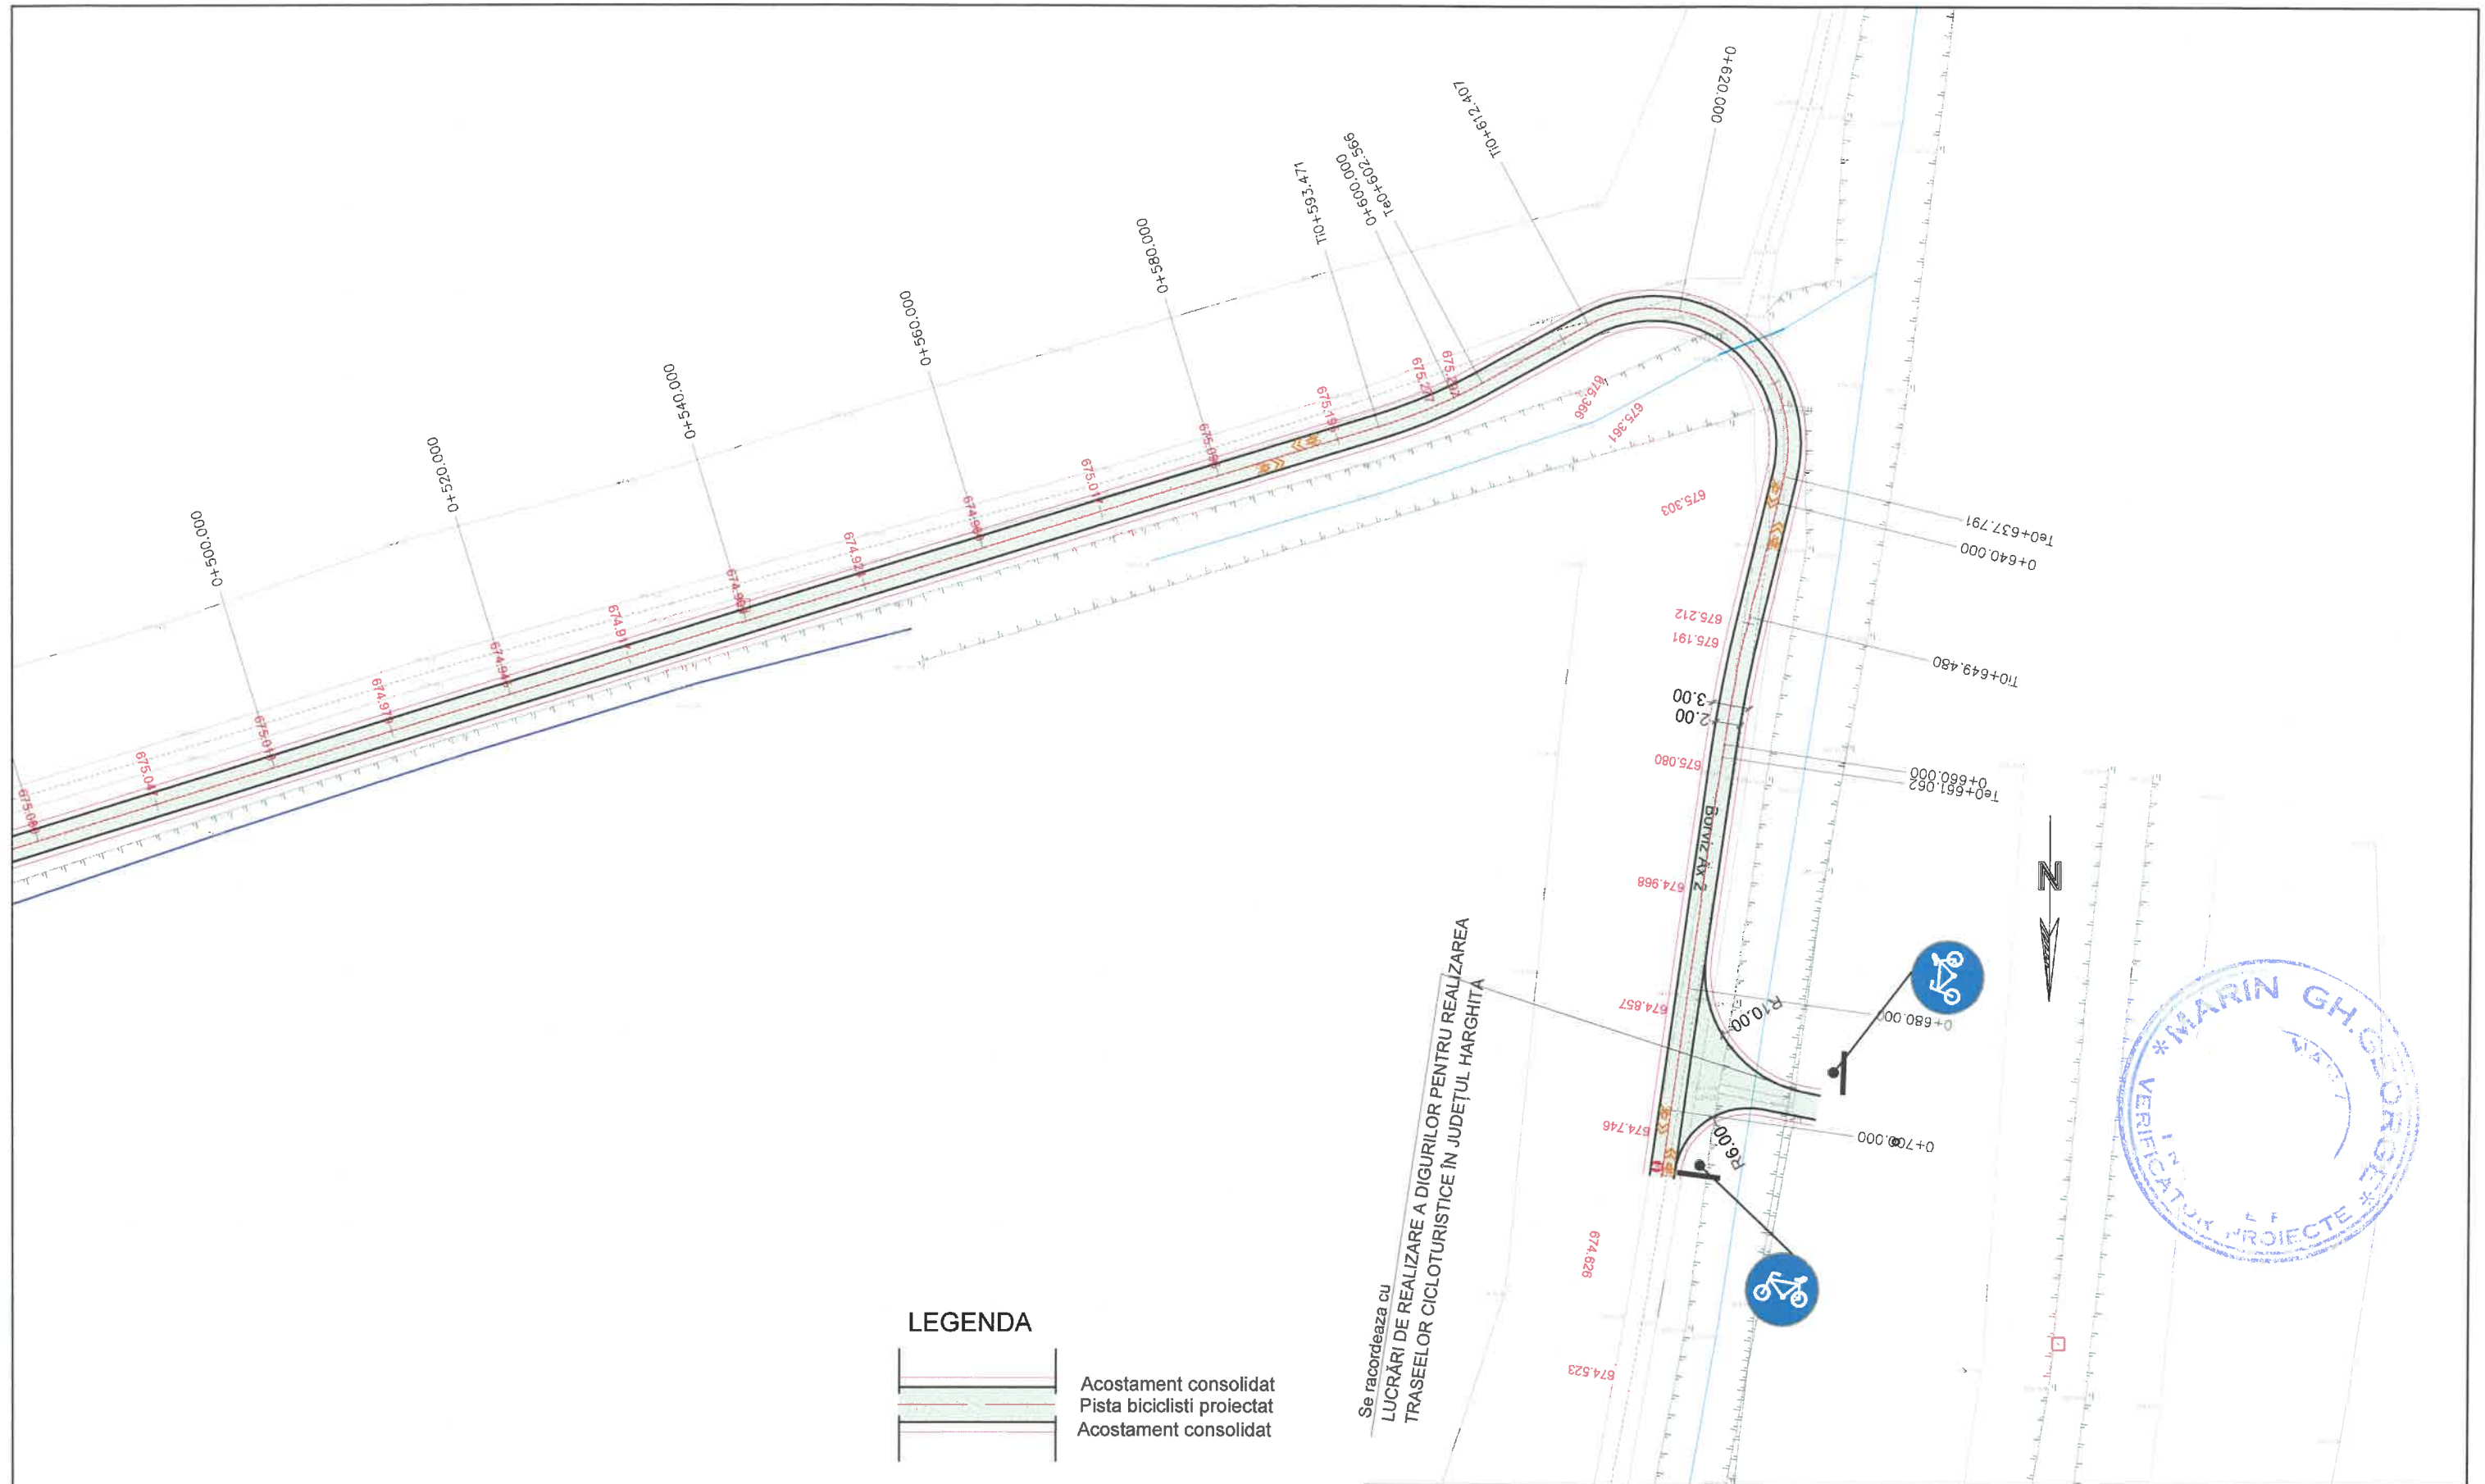


Verificator: ing.				REFERAT NR. :	
<div><div></div><div><div>SOCIETATEA COMERCIALA</div><div>S.C. ROADPLANNING s.r.l.</div><div>COMUNA LUETA</div><div>J19/595/2020</div></div></div>				Beneficiar :	Nr. Pr.
				COMUNA SICULENI	11
Specificatie	Nume	Semnatura	SCARA	Titlu proiect: REALIZAREA PISTELOR PENTRU BICICLIȘTI COMUNA SICULENI	Faza
Sef proiect	ing. Ladó Ignác		1:500		P.A.C.
Proiectat	ing. Ladó Ignác		DATA	Titlu plansa: PLAN DE SITUATIE Borviz Ax2	PI.Nr.
	ing. Ladó Ignác		2024		D - 16

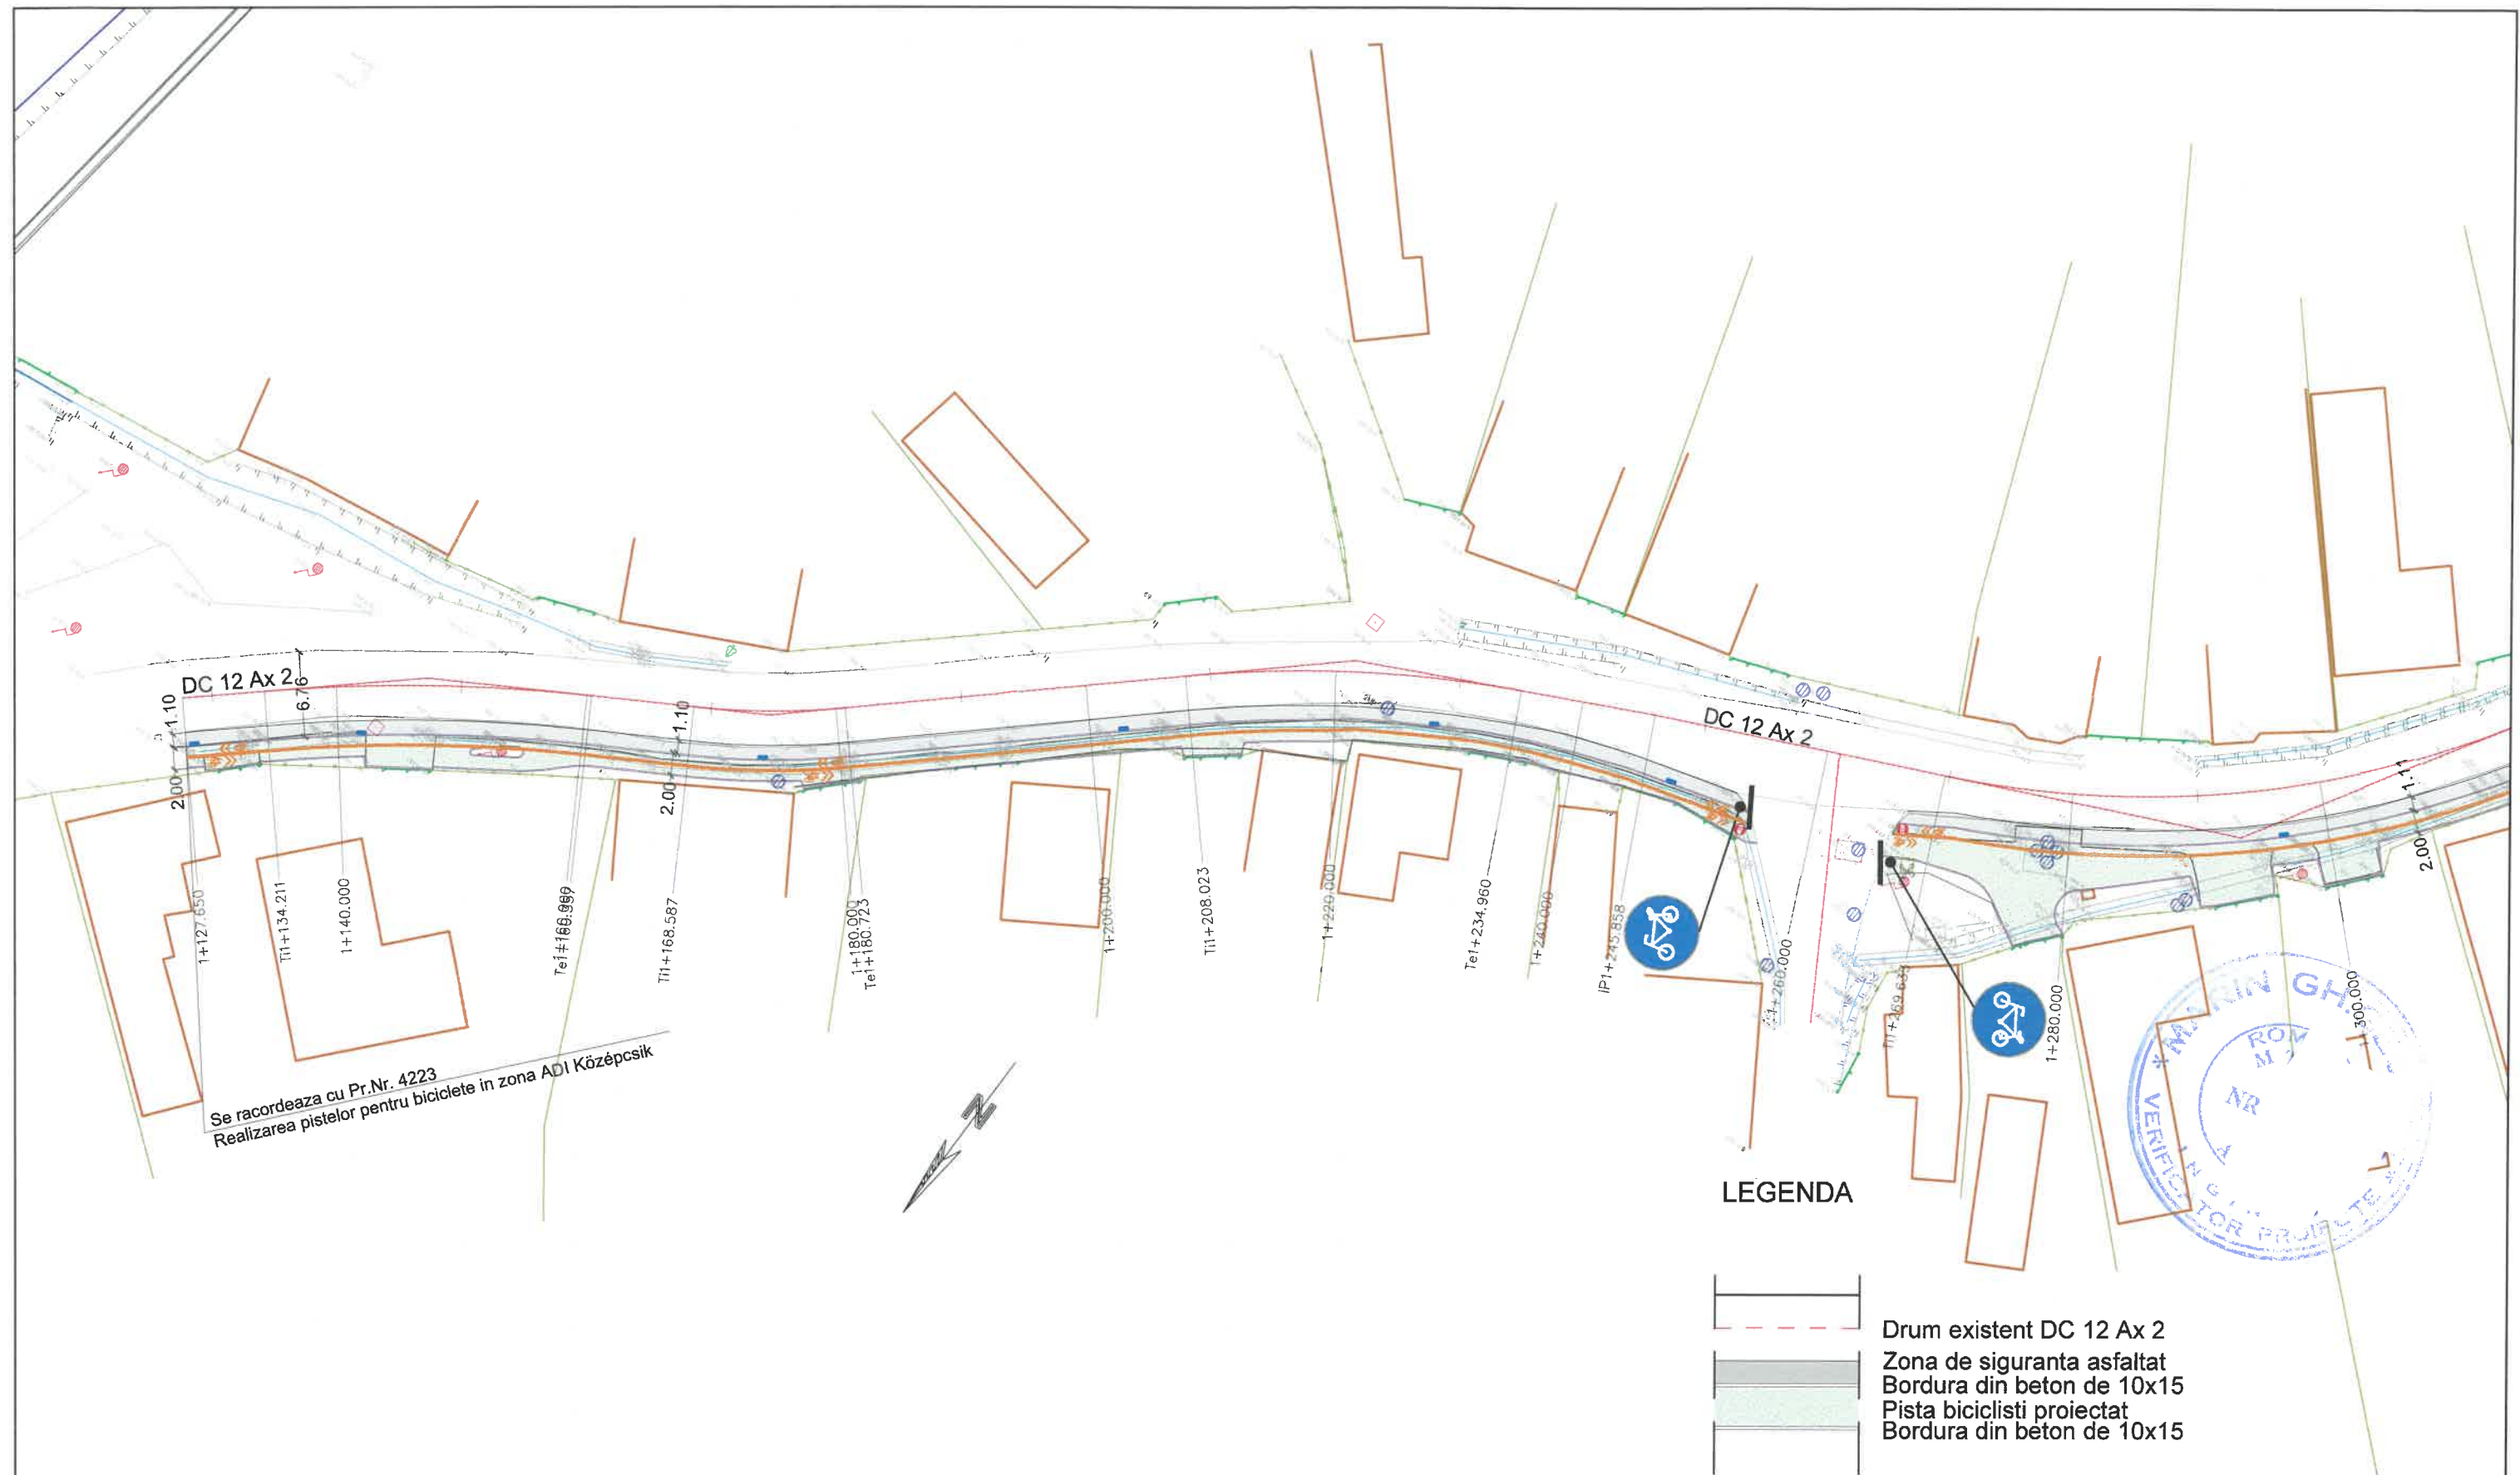

Verificator: ing.				REFERAT NR. :	
 <b>S.C. ROADPLANNING s.r.l.</b> COMUNA LUETA J19/595/2020				Beneficiar :	Nr. Pr.
				COMUNA SICULENI	11
Specificatie	Nume	Semnatura	SCARA	Titlu proiect:	Faza
Sef proiect	ing. Ladó Ignácz		1:500	REALIZAREA PISTELOR PENTRU BICICLIȘTI COMUNA SICULENI	P.A.C.
Proiectat	ing. Ladó Ignácz		DATA	Titlu plansa:	Pl.Nr.
	ing. Ladó Ignácz		2024	PLAN DE SITUATIE Dc12 Ax 2	D - 28






Verificator: ing.				REFERAT NR. :	
<div><div></div><div><div>SOCIETATEA COMERCIALA</div><div>S.C. ROADPLANNING S.r.l.</div><div>COMUNA LUETA</div><div>J19/595/2020</div></div></div>				Beneficiar :	Nr. Pr.
				COMUNA SICULENI	11
Specificatie	Nume	Semnatura	SCARA	Titlu proiect:	Faza
Sef proiect	ing. Ladó Ignácz		1:500	REALIZAREA PISTELOR PENTRU BICICLIȘTI	P.A.C.
Proiectat	ing. Ladó Ignácz		DATA	Titlu plansa:	PI.Nr.
	ing. Ladó Ignácz		2024	PLAN DE SITUATIE	D - 29
				Dc12 Ax 2	

LEGENDA


- Drum existent DC 12 Ax 2
- Zona de siguranta asfaltat
- Bordura din beton de 10x15
- Pista biciclisti proiectat
- Bordura din beton de 10x15

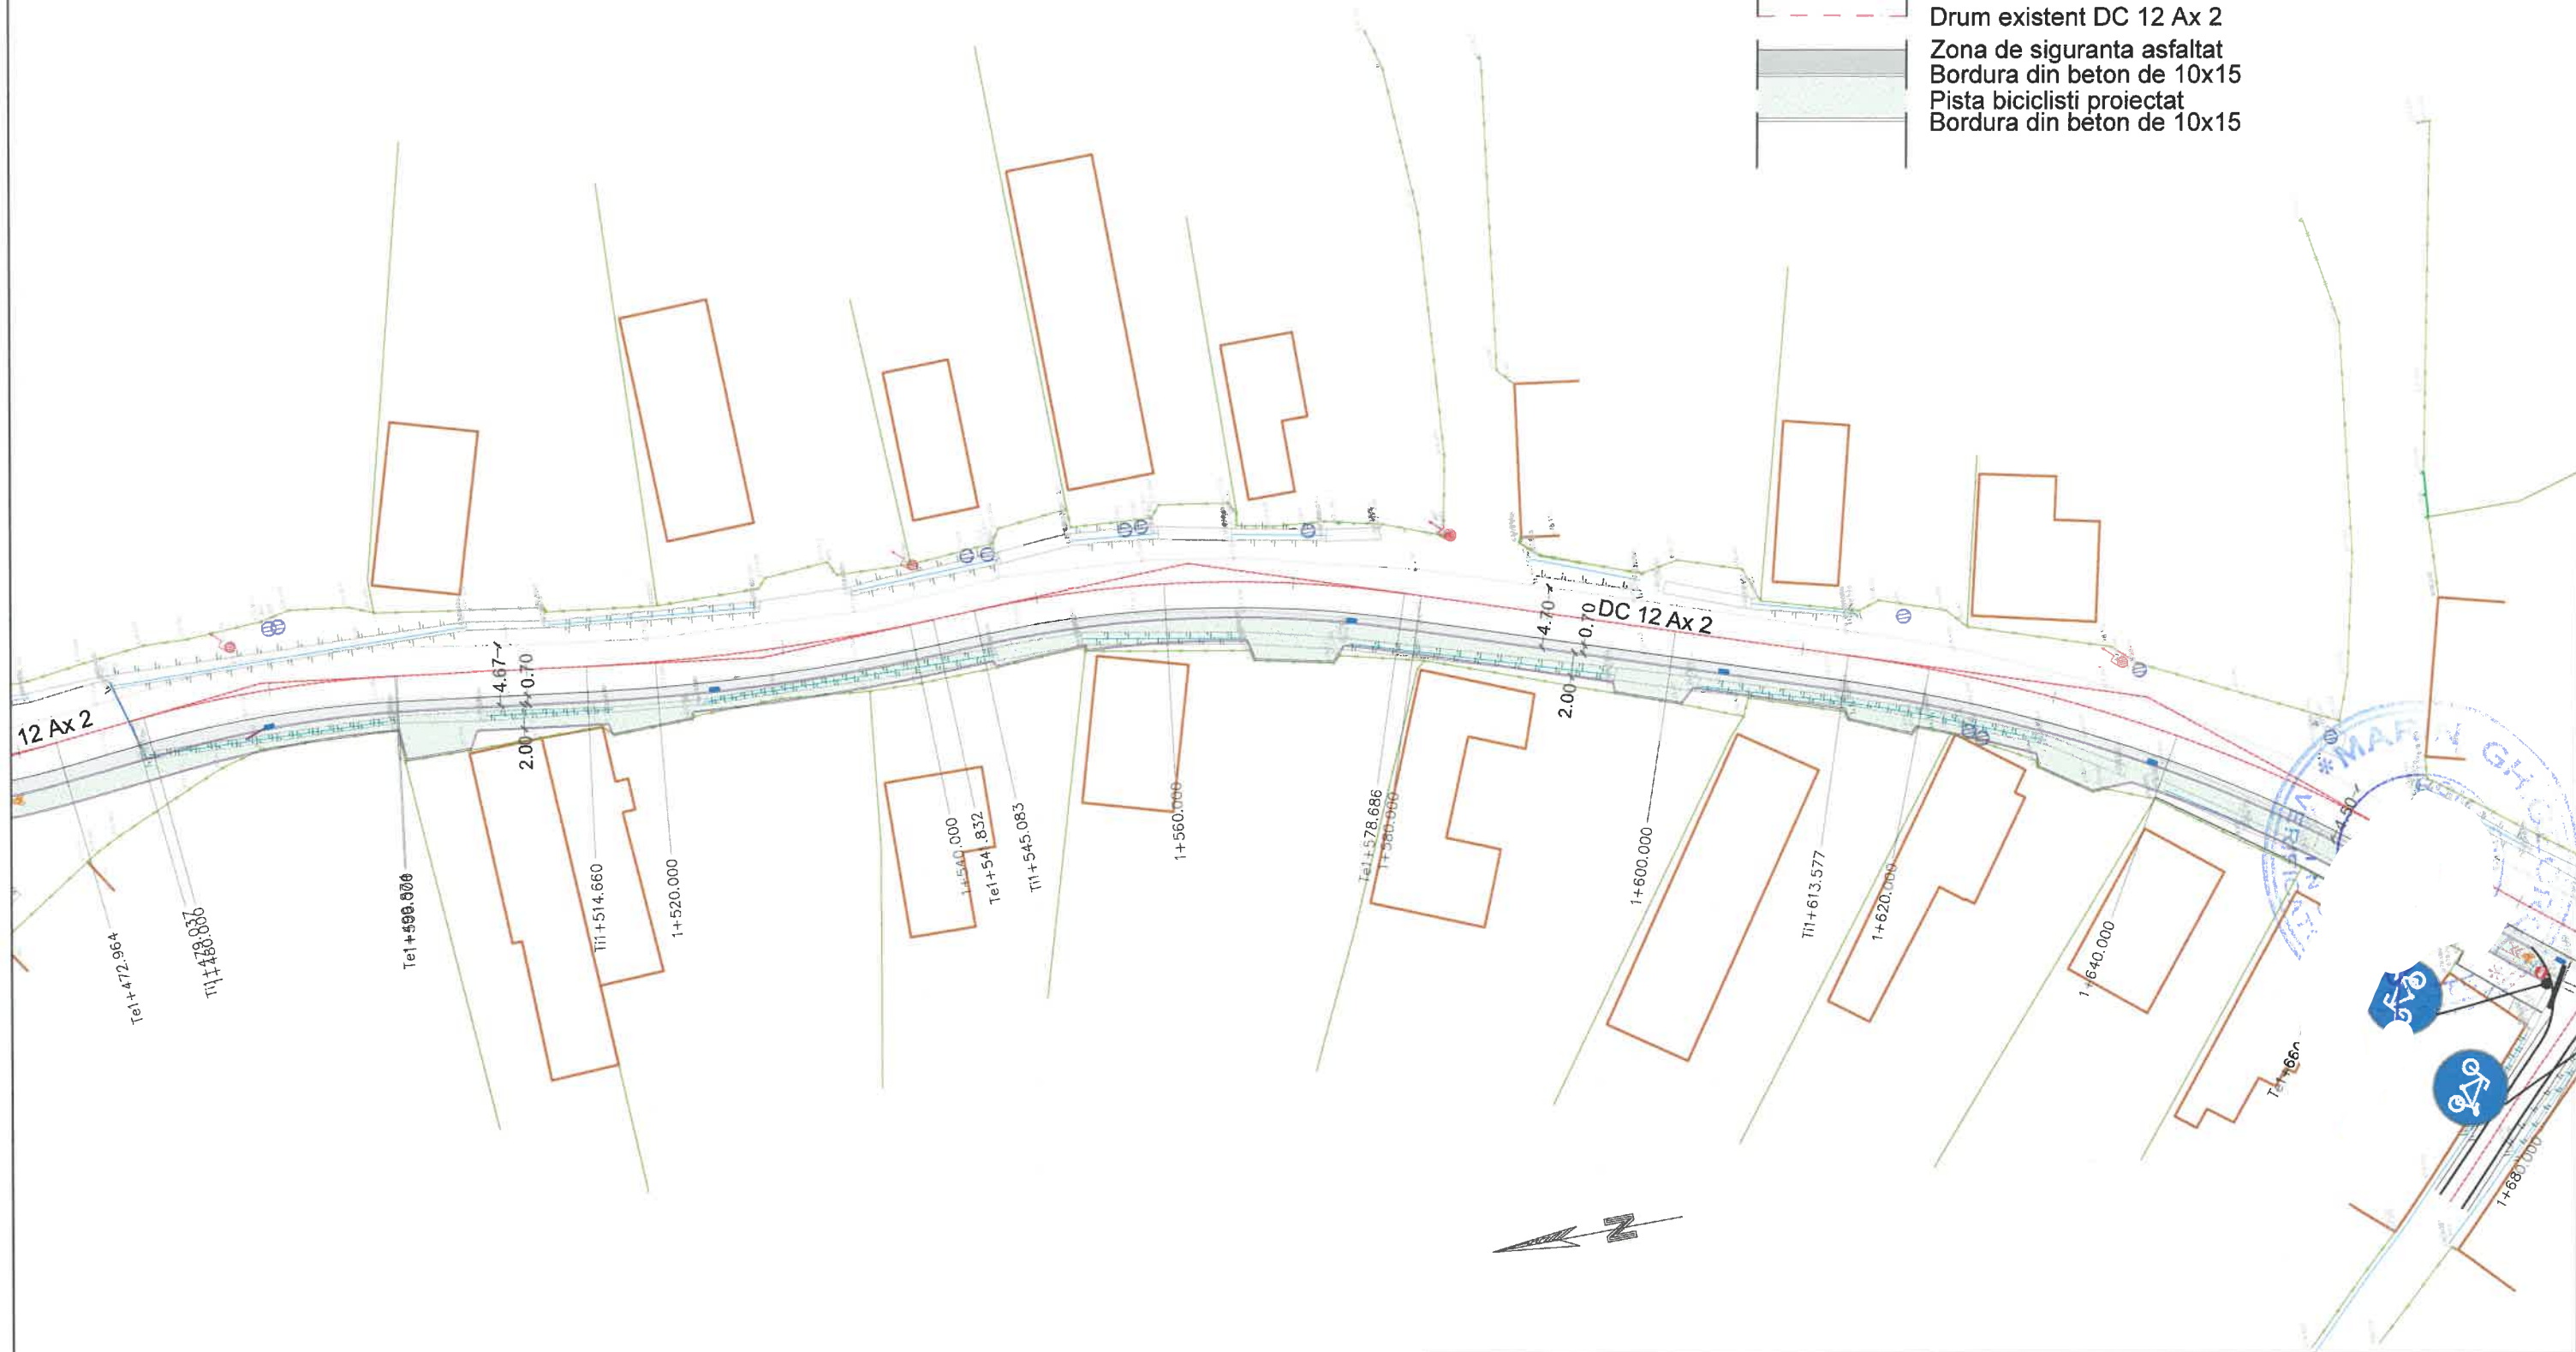

Verificator: ing.				REFERAT NR. :	
<div><div></div><div>SOCIETATEA COMERCIALA S.C. ROADPLANNING S.r.l. COMUNA LUETA J19/595/2020</div></div>				Beneficiar :	Nr. Pr.
				COMUNA SICULENI	11
Specificatie	Nume	Semnatura	SCARA	Titlu proiect:	Faza
Sef proiect	ing. Ladó Ignácz		1:500	REALIZAREA PISTELOR PENTRU BICICLIȘTI COMUNA SICULENI	P.A.C.
Proiectat	ing. Ladó Ignácz		DATA	Titlu plansa:	Pl.Nr.
	ing. Ladó Ignácz		2024	PLAN DE SITUATIE Dc12 Ax 2	D - 30





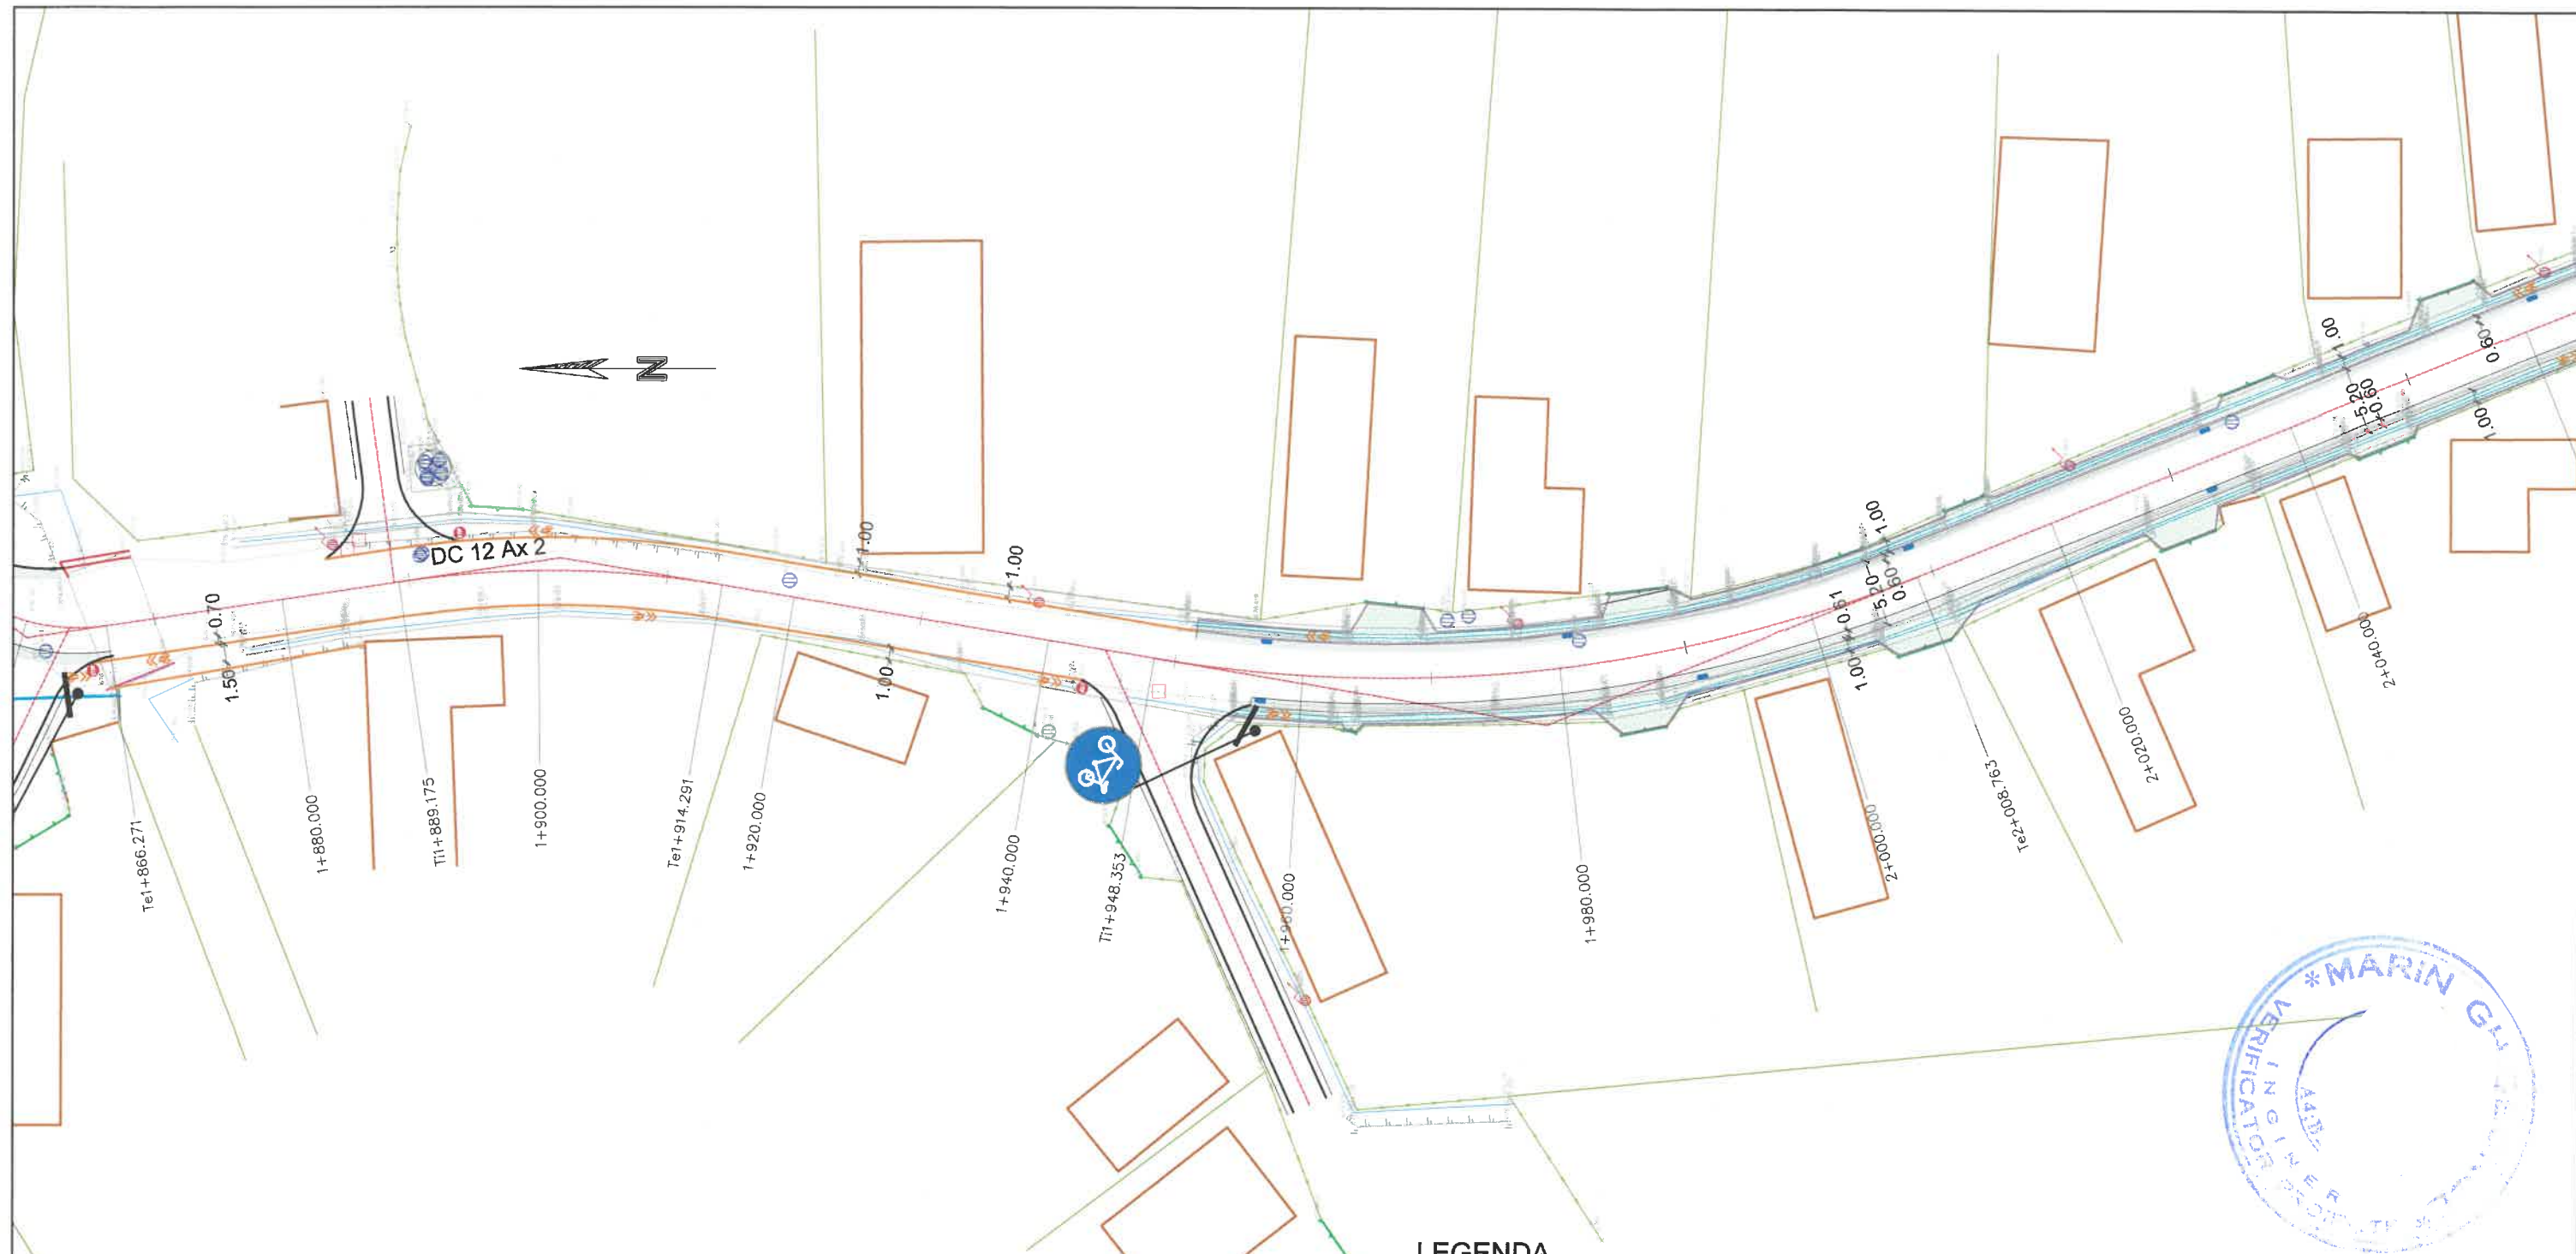


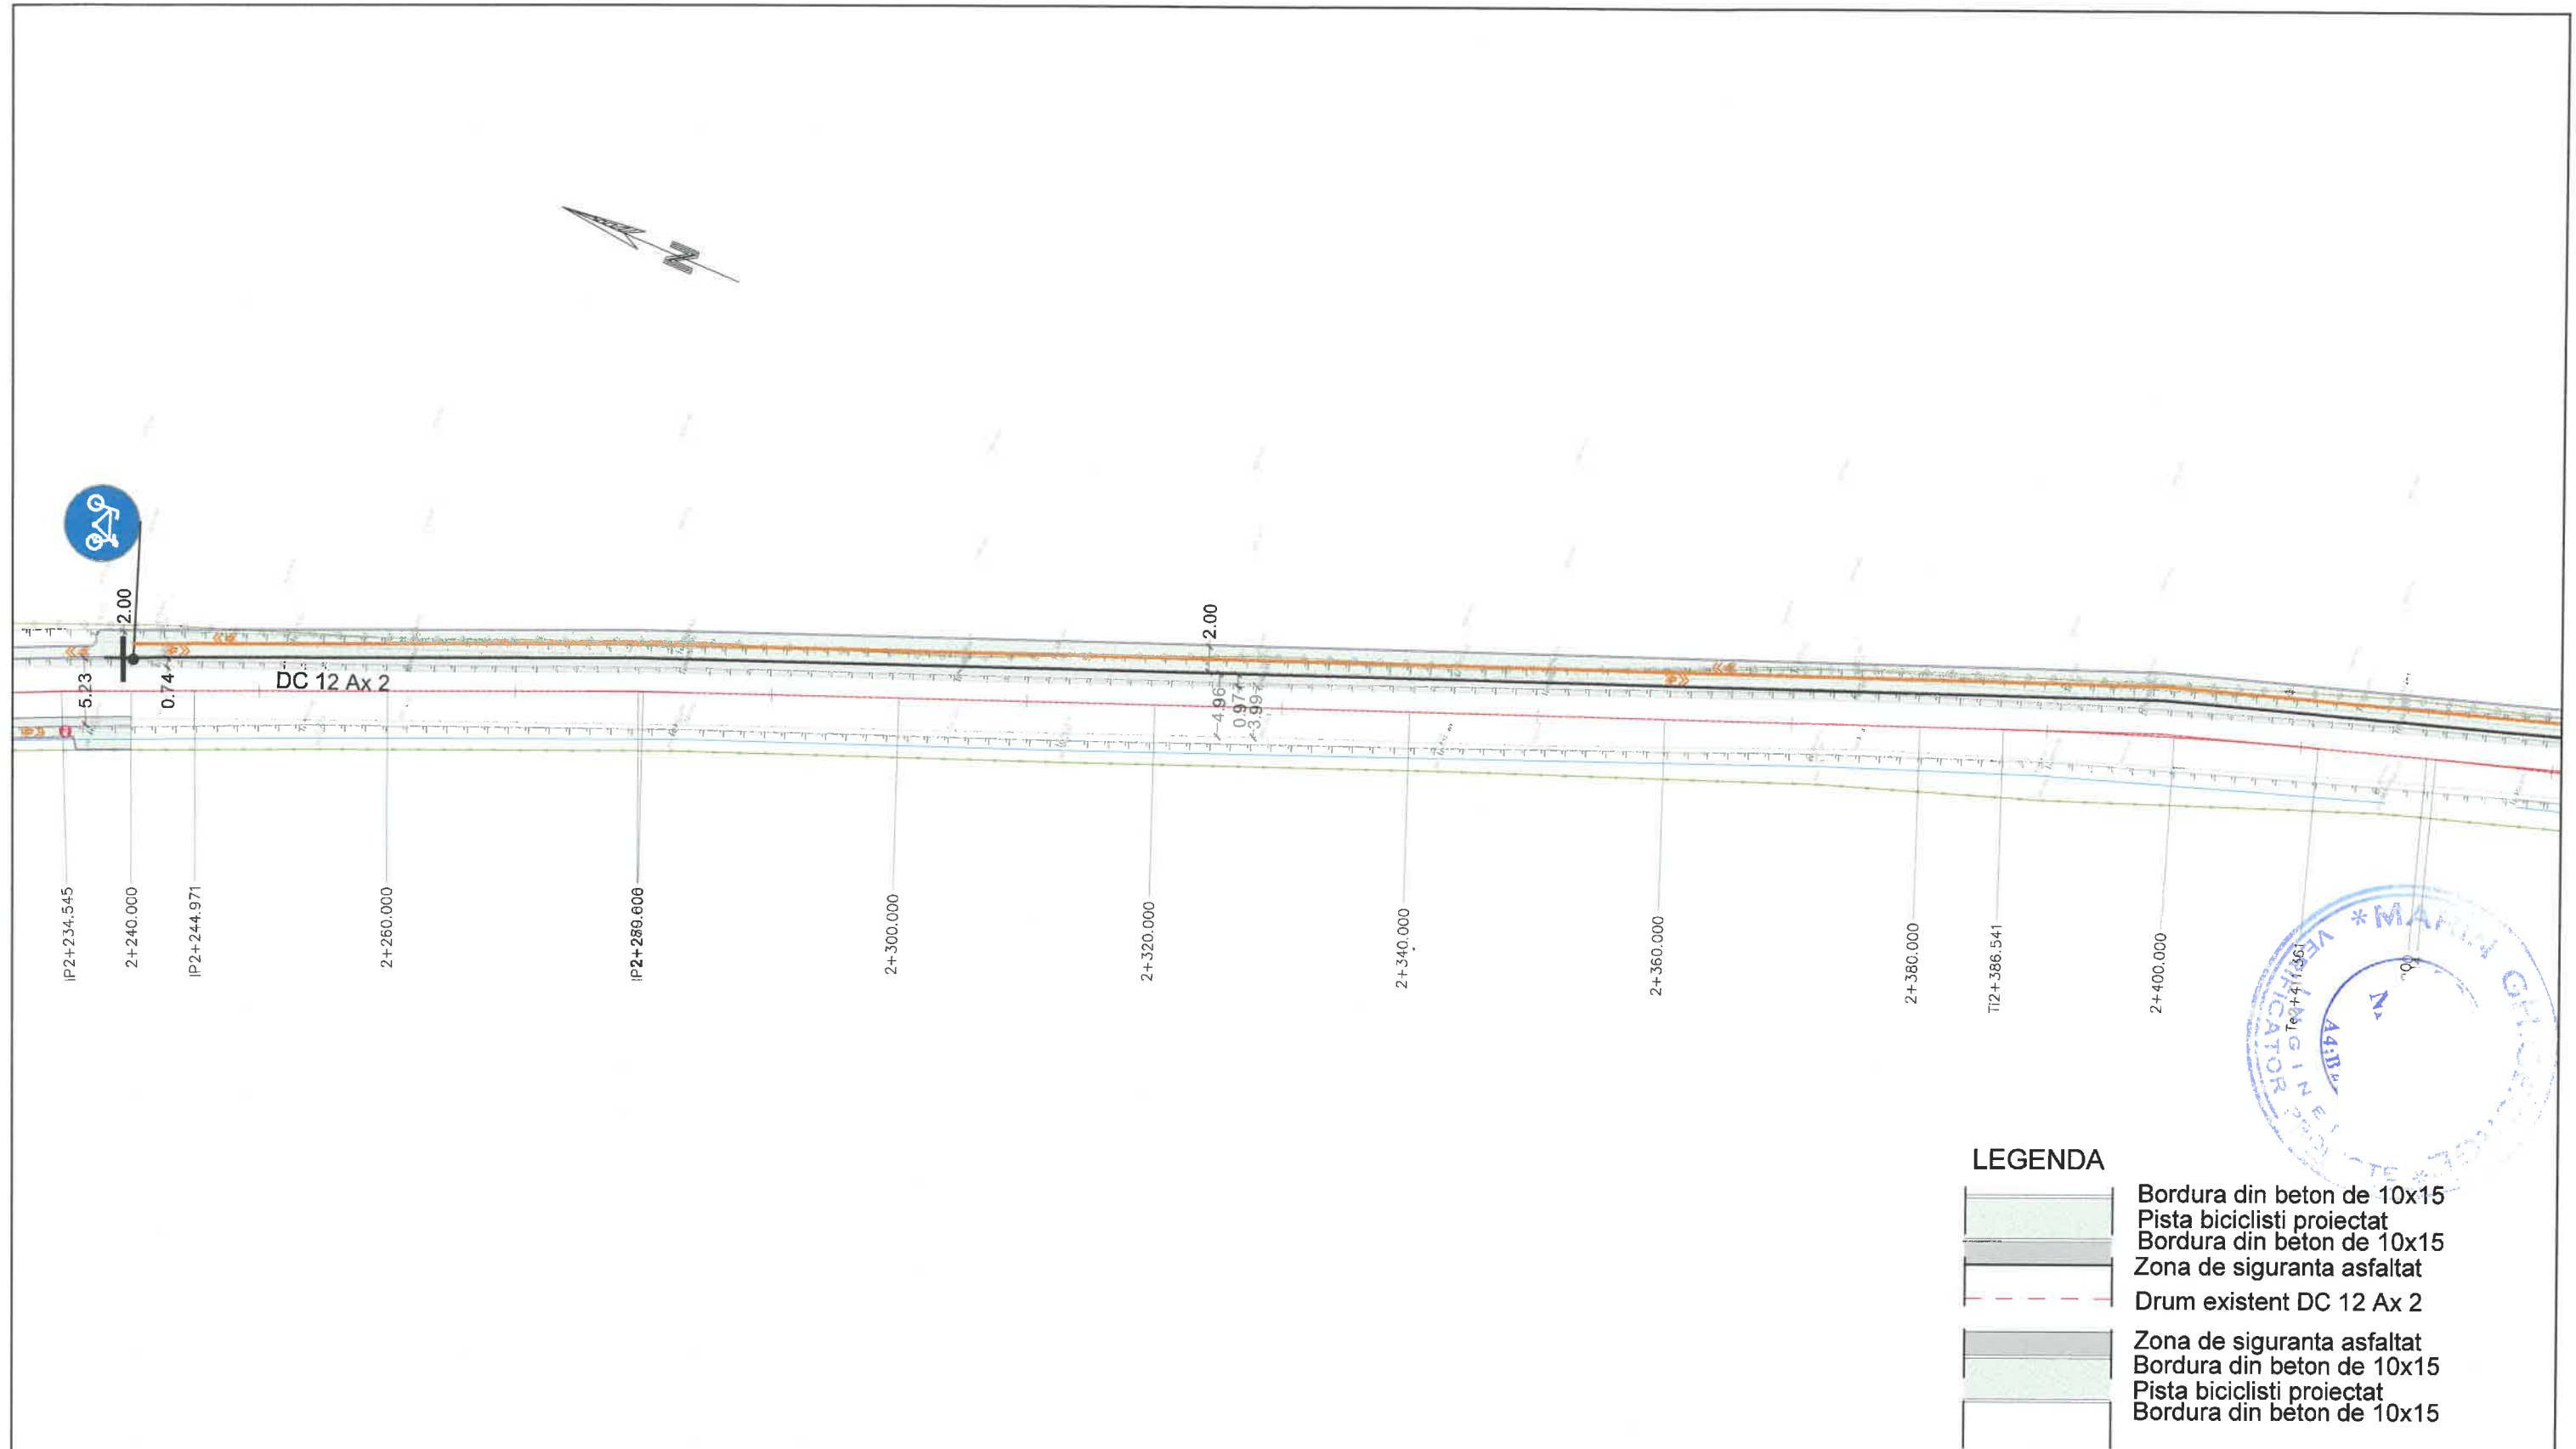
LEGENDA


- Bordura din beton de 10x15
- Pista biciclisti proiectat
- Bordura din beton de 10x15
- Zona de siguranta asfaltat
- Drum existent DC 12 Ax 2
- Zona de siguranta asfaltat
- Bordura din beton de 10x15
- Pista biciclisti proiectat
- Bordura din beton de 10x15

Verificator: ing.				REFERAT NR. :	
<div><div>SOCIETATEA COMERCIALA S.C. ROADPLANNING S.r.l. COMUNA LUETA J19/595/2020</div></div>				Beneficiar :  COMUNA SICULENI	Nr. Pr. 11
Specificatie	Nume	Semnatura	SCARA 1:500	Titlu proiect: REALIZAREA PISTELOR PENTRU BICICLISTI COMUNA SICULENI	Faza P.A.C.
Sef proiect	ing. Ladó Ignácz				
Proiectat	ing. Ladó Ignácz		DATA 2024	Titlu plansa: PLAN DE SITUATIE Dc12 Ax 2	Pl.Nr. D - 32
	ing. Ladó Ignácz				







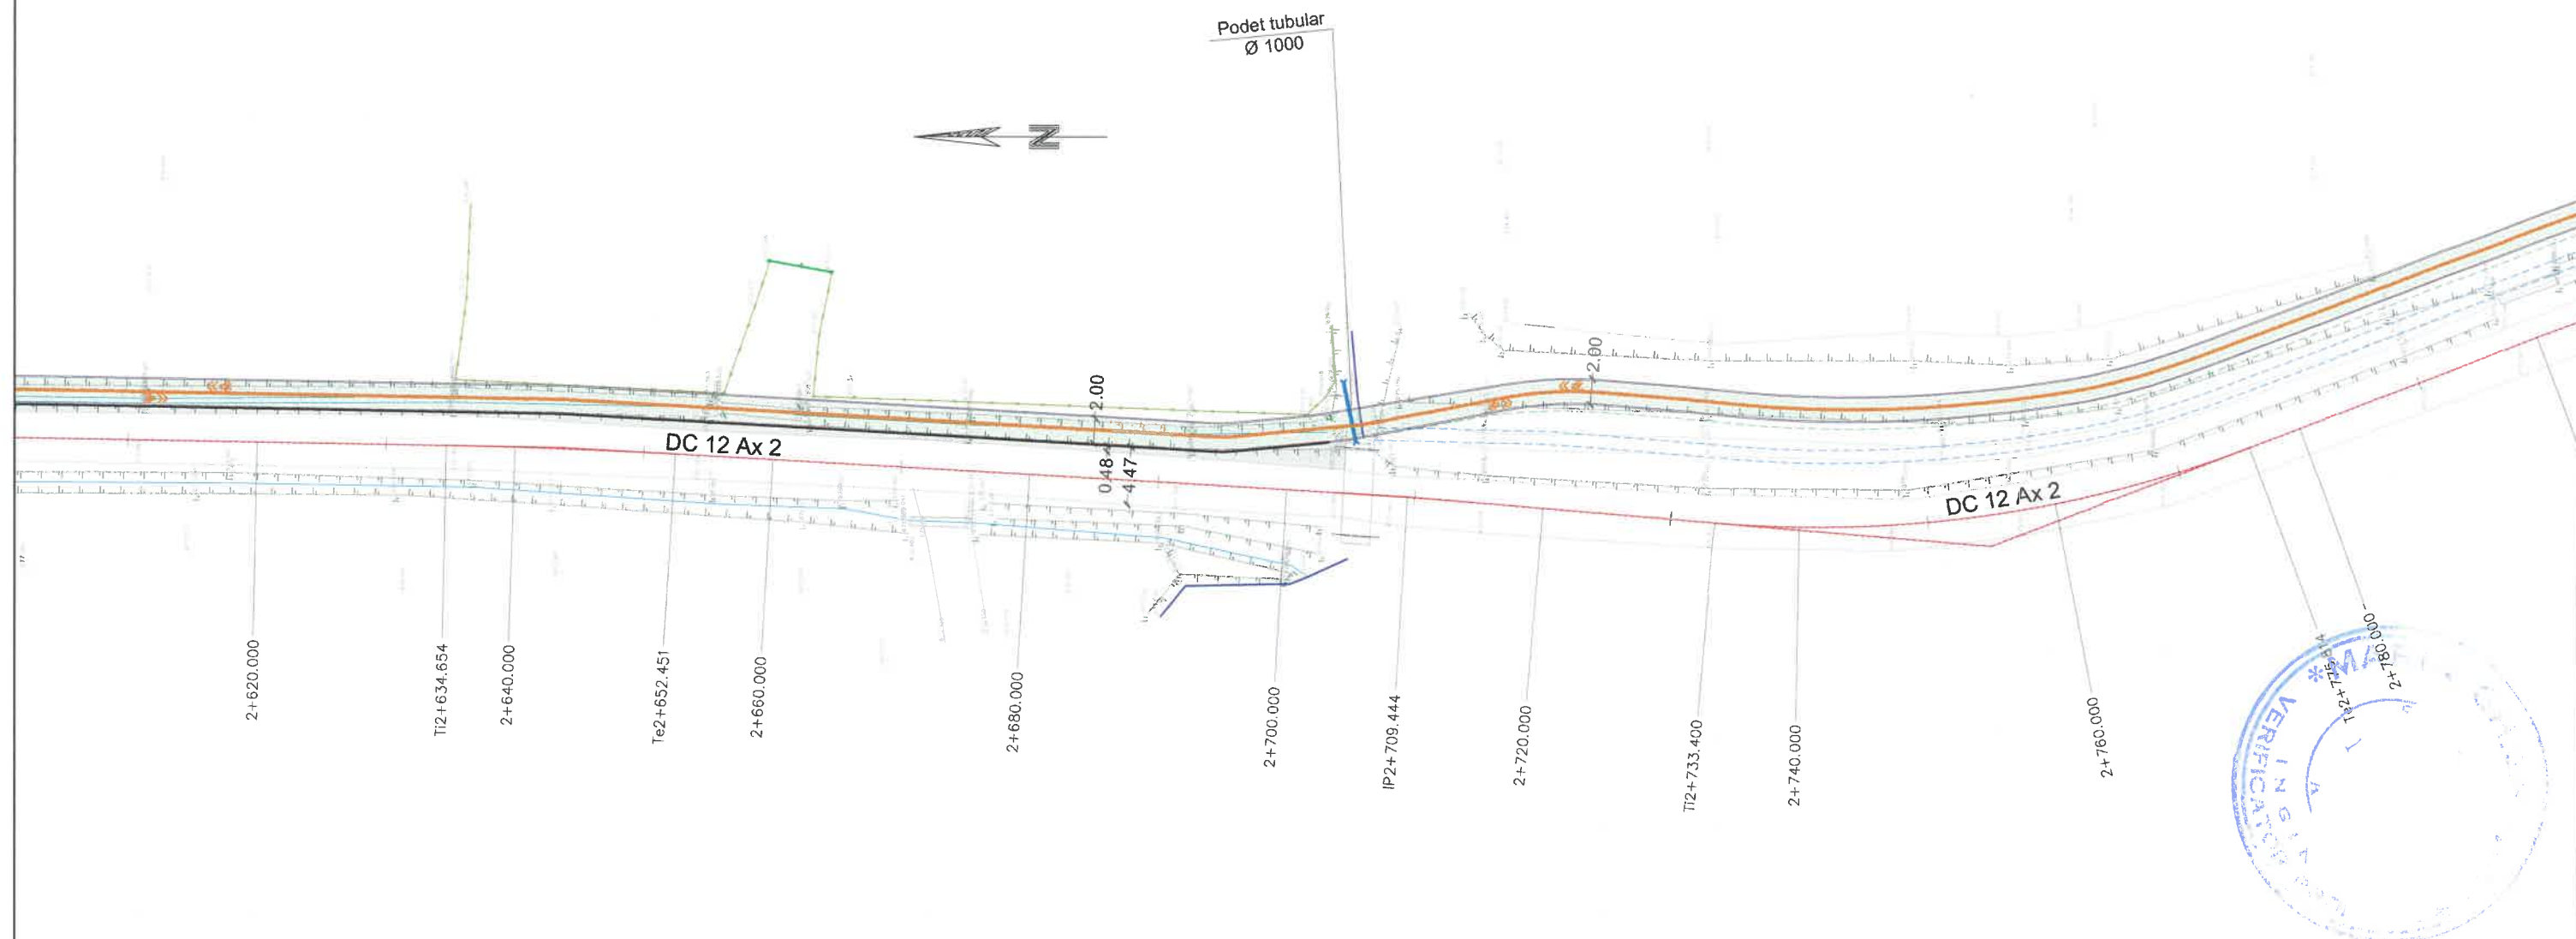


Verificator: ing.				REFERAT NR. :	
<div><div><div><div>SOCIETATEA COMERCIALA</div><div>S.C. ROADPLANNING S.r.l.</div><div>COMUNA LUETA</div><div>J19/595/2020</div></div></div></div>				Beneficiar :	Nr. Pr.
				COMUNA SICULENI	11
Specificatie	Nume	Semnatura	SCARA	Titlu proiect:	Faza
Sef proiect	ing. Ladó Ignácz		1:500	REALIZAREA PISTELOR PENTRU BICICLIȘTI COMUNA SICULENI	P.A.C.
Proiectat	ing. Ladó Ignácz		DATA	Titlu plansa:	Pl.Nr.
	ing. Ladó Ignácz		2024	PLAN DE SITUATIE Dc12 Ax 2	D - 34



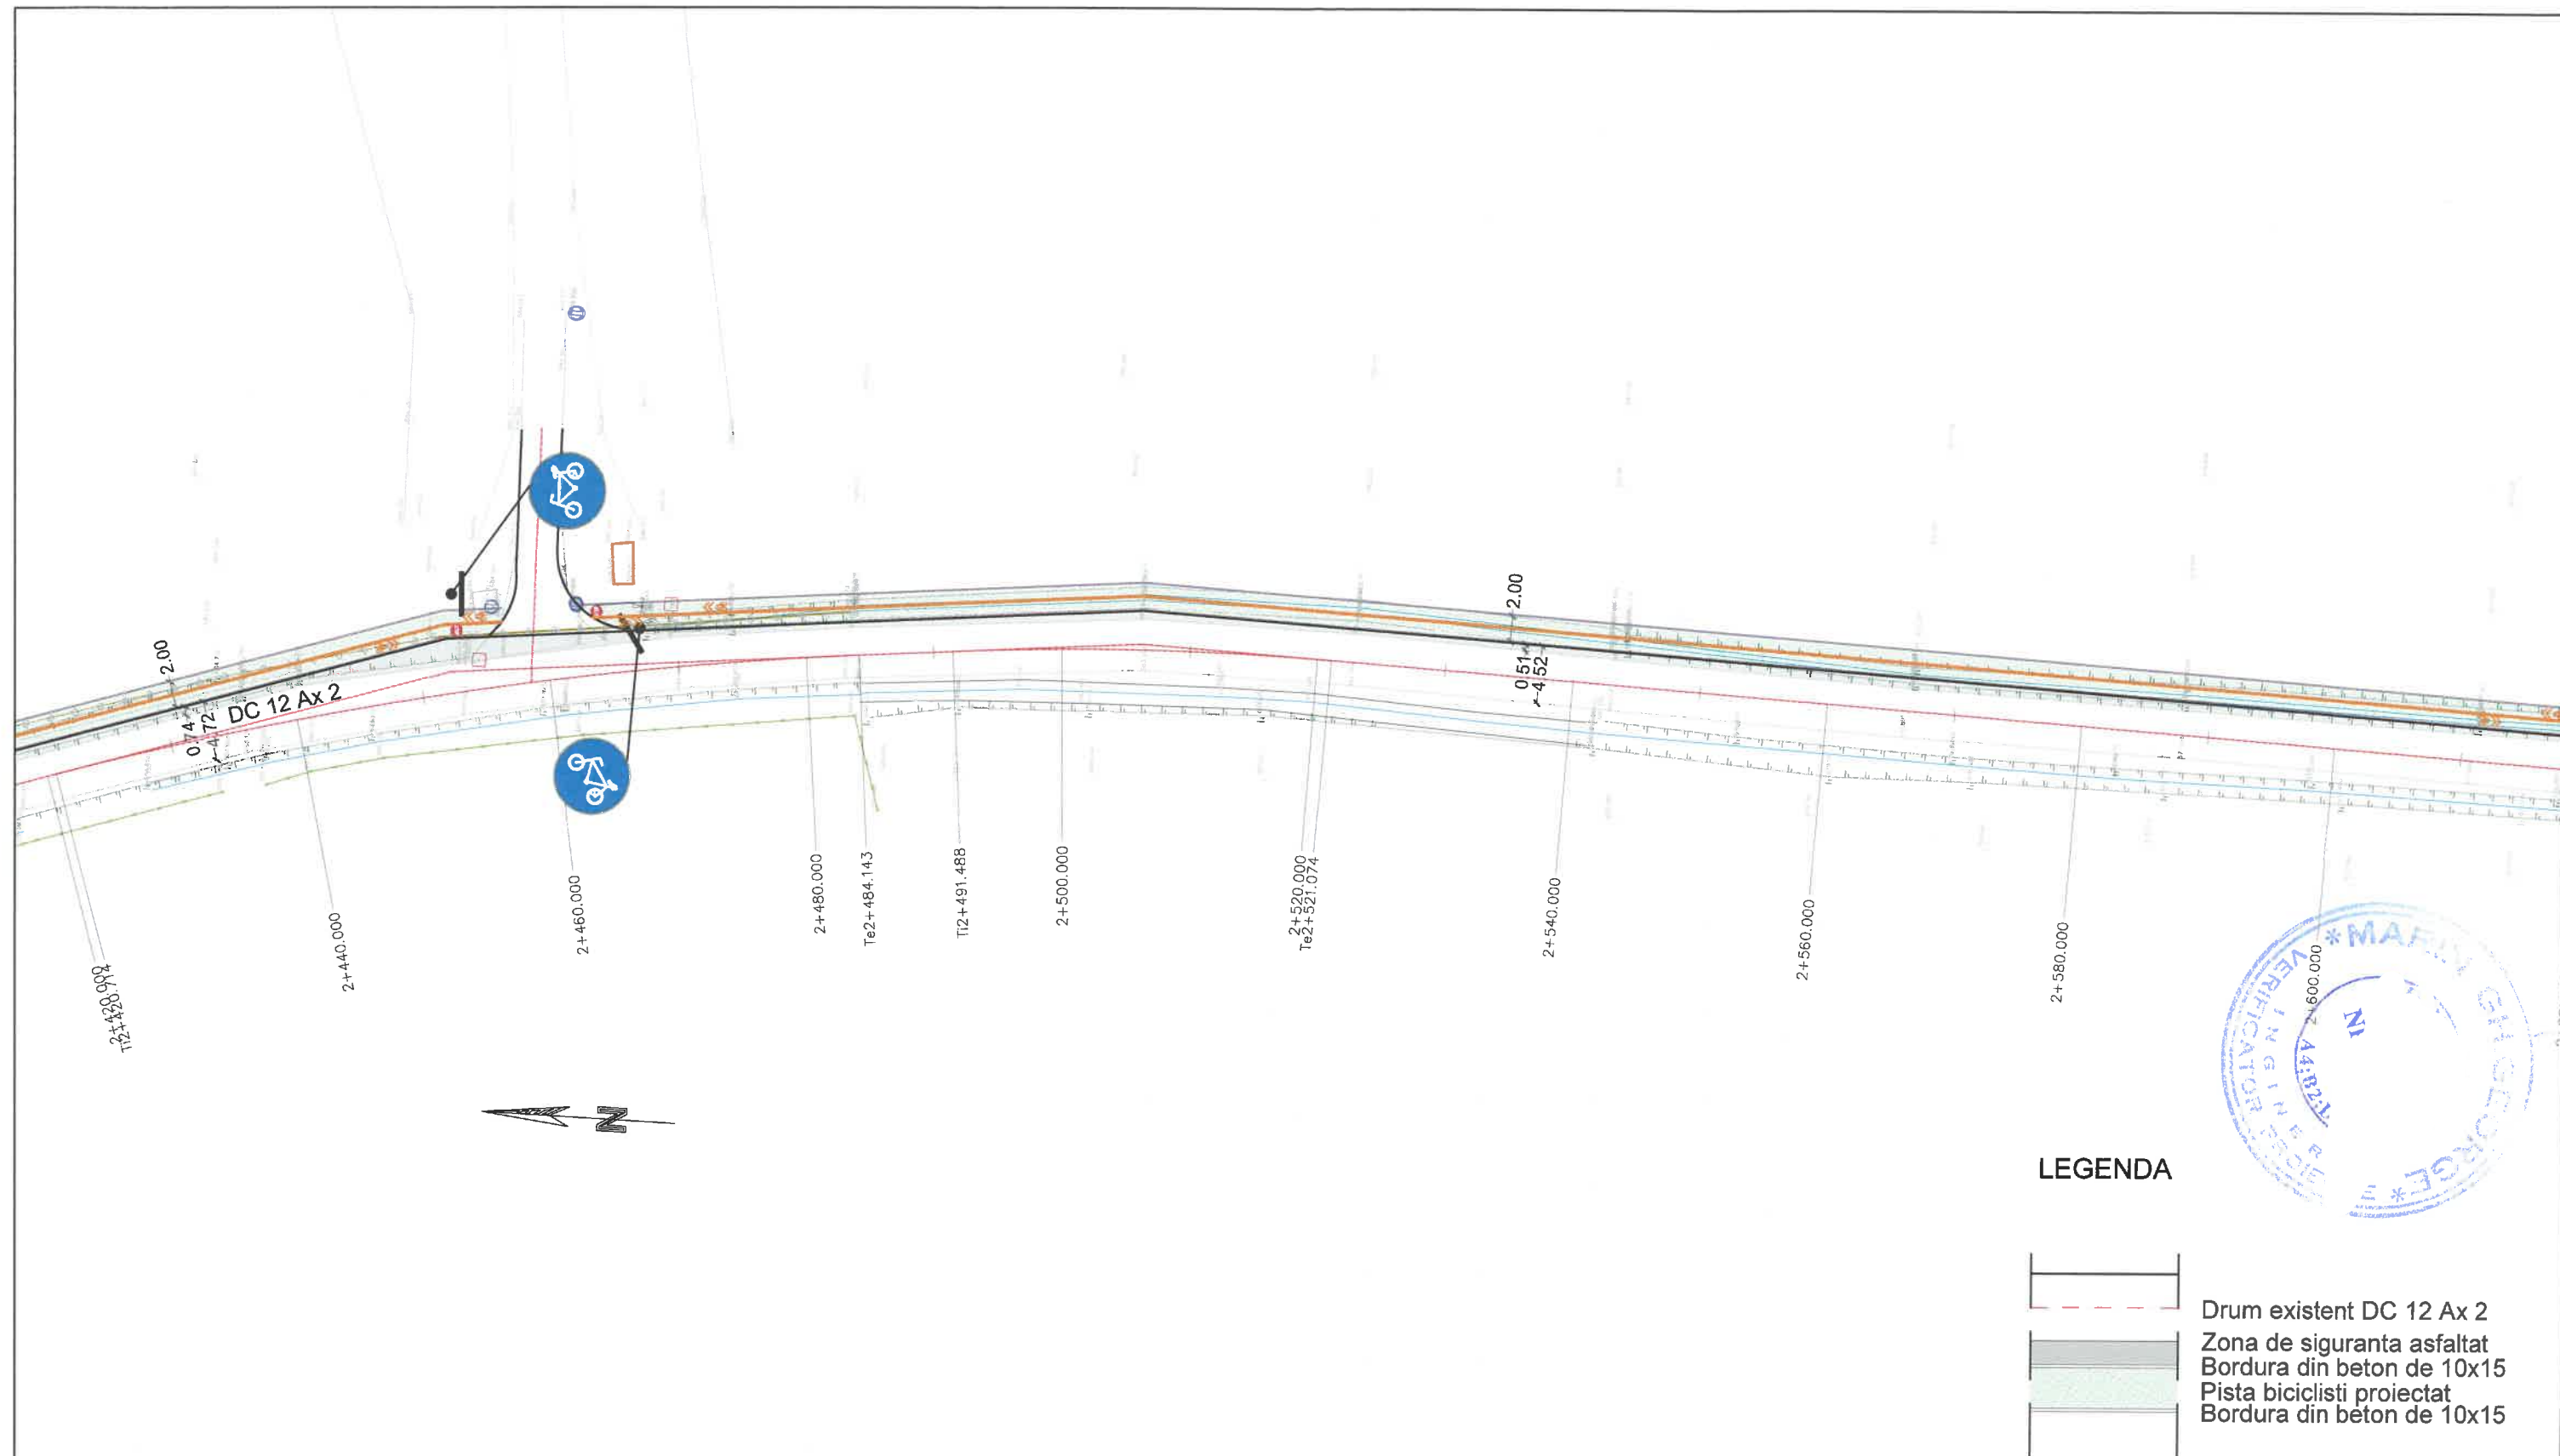


Verificator: ing.				REFERAT NR. :	
 <div>SOCIETATEA COMERCIALA <b>S.C. ROADPLANNING S.r.l.</b> COMUNA LUETA J19/595/2020</div>				Beneficiar :	Nr. Pr.
				COMUNA SICULENI	11
Specificatie	Nume	Semnatura	SCARA	Titlu proiect:	Faza
Sef proiect	ing. Ladó Ignácz		1:500	REALIZAREA PISTELOR PENTRU BICICLIȘTI COMUNA SICULENI	P.A.C.
Proiectat	ing. Ladó Ignácz		DATA	Titlu plansa:	Pl.Nr.
	ing. Ladó Ignácz		2024	PLAN DE SITUATIE Dc12 Ax 2	D - 35





## LEGENDA


	Drum existent DC 12 Ax 2
	Zona de siguranta asfaltat
	Bordura din beton de 10x15
	Pista biciclisti proiectat
	Bordura din beton de 10x15

Verificator: ing.				REFERAT NR. :	
 <b>S.C. ROADPLANNING S.r.l.</b> COMUNA LUETA J19/595/2020				<b>Beneficiar :</b> COMUNA SICULENI	
SCARA 1:500				Titlu proiect: REALIZAREA PISTELOR PENTRU BICICLIȘTI COMUNA SICULENI	
DATA 2024				Titlu plansa: <b>PLAN DE SITUATIE</b> Dc12 Ax 2	
Faza P.A.C.				Nr. Pr. 11	
PI.Nr. D - 36					



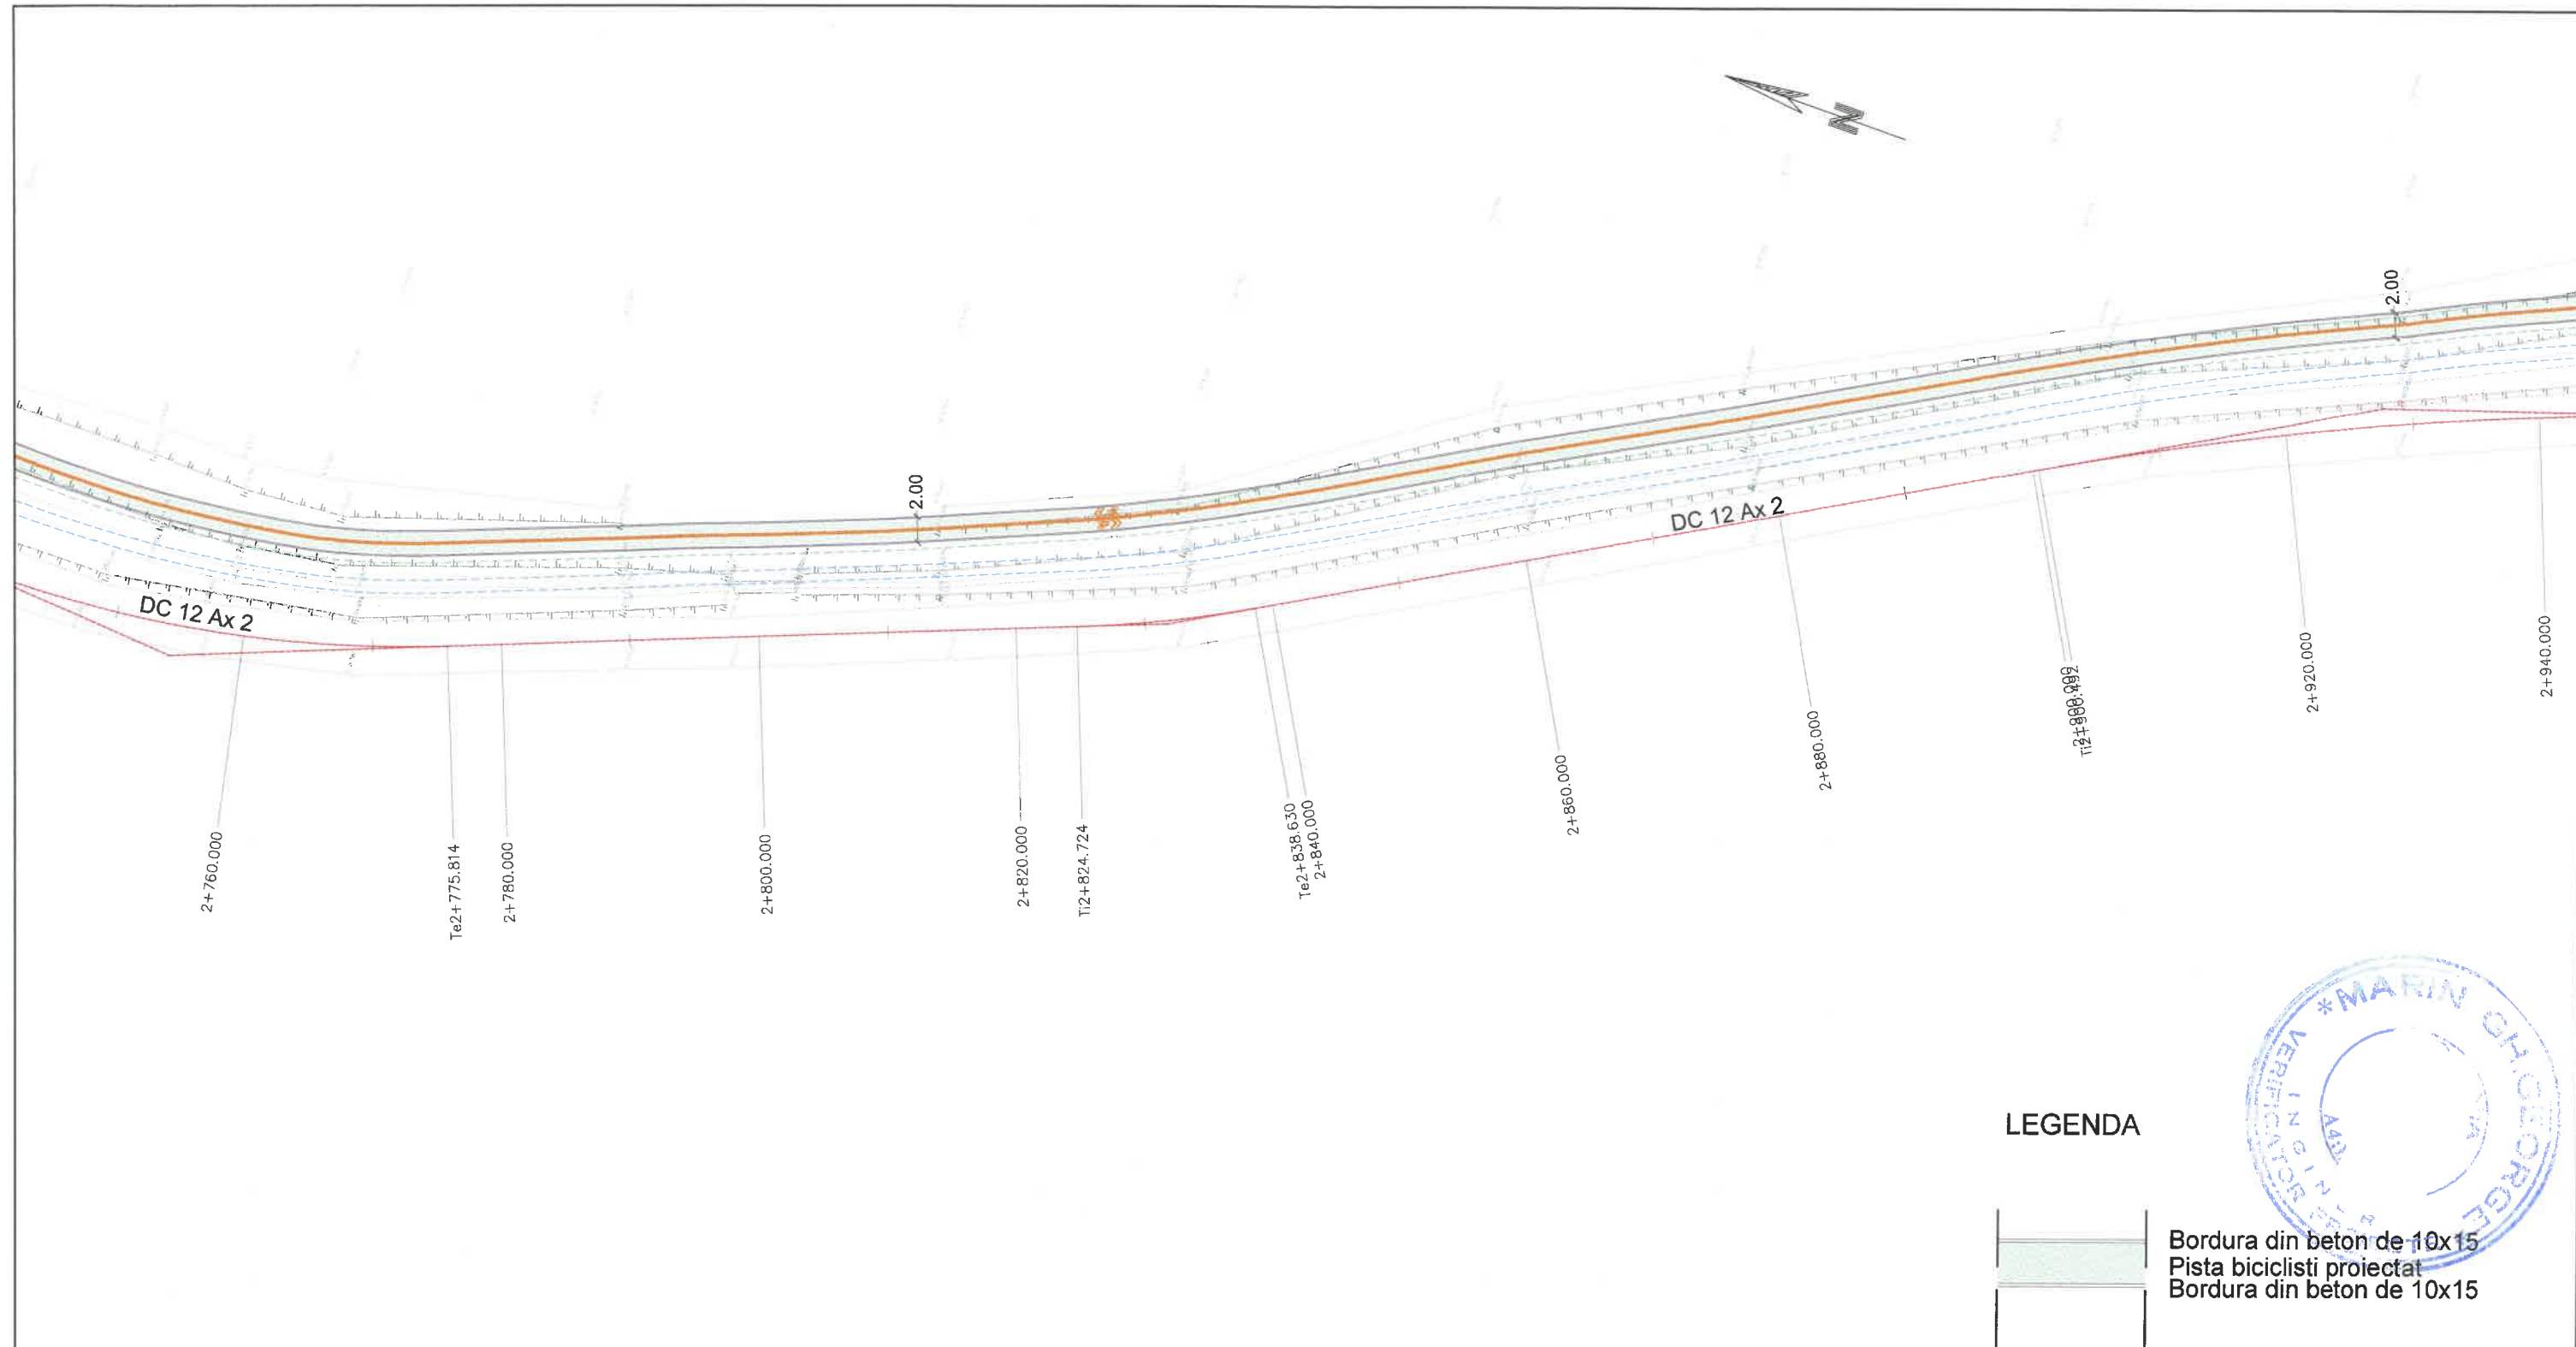


Verificator: ing.				REFERAT NR. :	
<div><div>SOCIETATEA COMERCIALA S.C. ROADPLANNING S.r.l. COMUNA LUETA J19/595/2020</div></div>				Beneficiar : COMUNA SICULENI	Nr. Pr. 11
Specificatie	Nume	Semnatura	SCARA 1:500	Titlu proiect: REALIZAREA PISTELOR PENTRU BICICLIȘTI COMUNA SICULENI	Faza P.A.C.
Sef proiect	ing. Ladó Ignácz		DATA 2024	Titlu plansa: PLAN DE SITUATIE Dc12 Ax 2	PI.Nr. D - 37
Proiectat	ing. Ladó Ignácz				

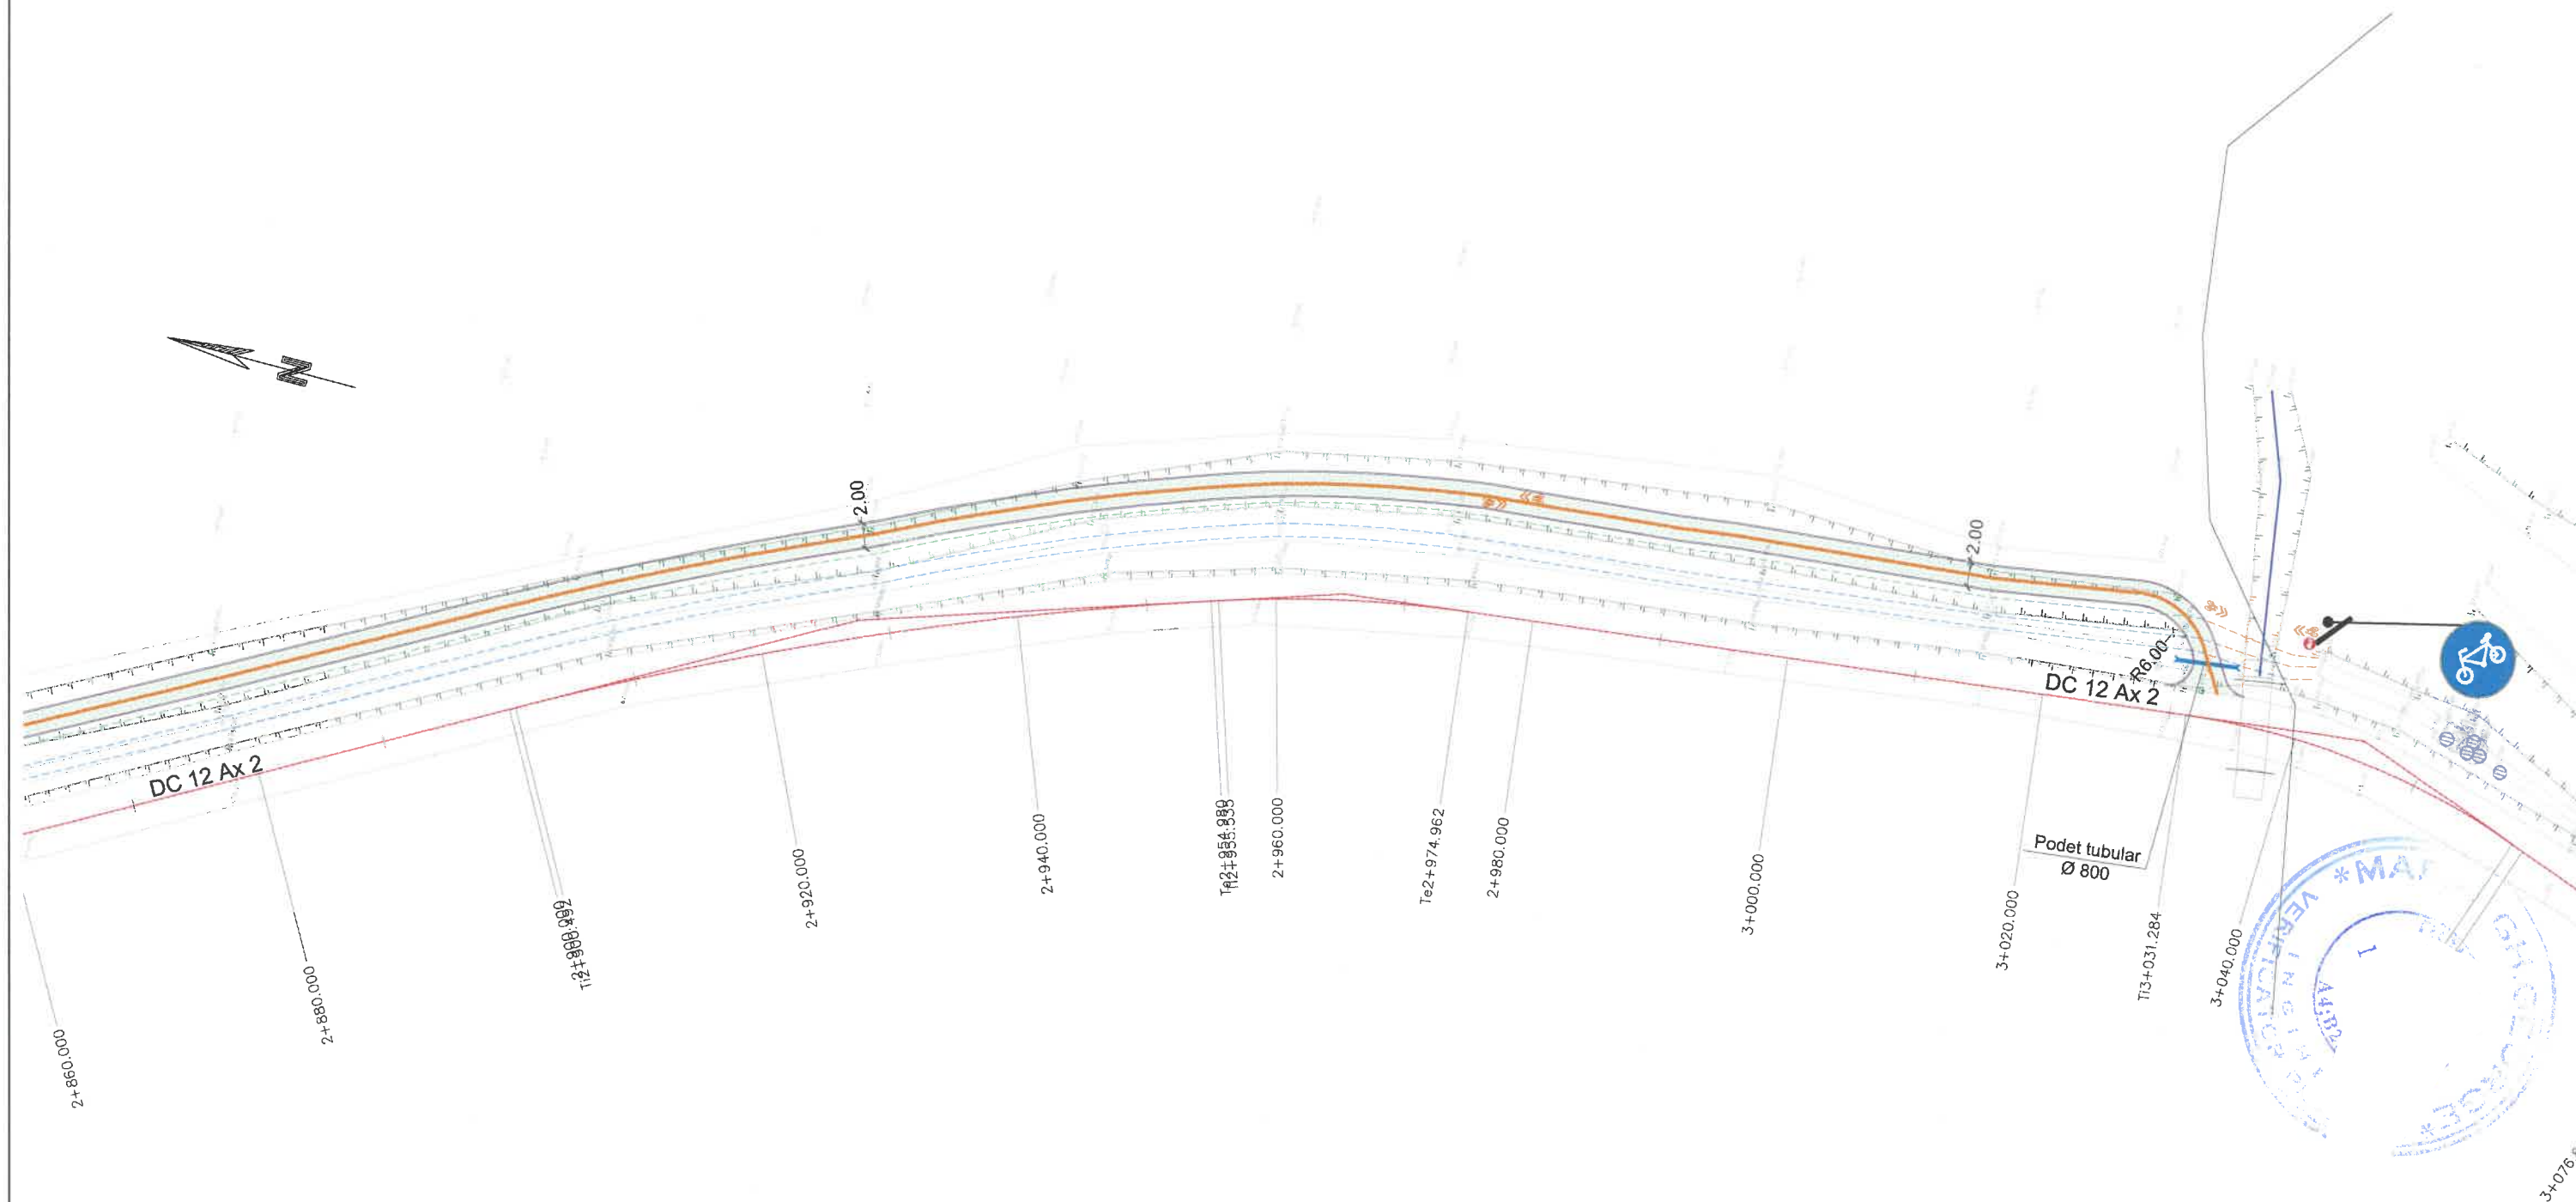

## LEGENDA

	Bordura din beton de 10x15
	Pista biciclisti proiectat
	Bordura din beton de 10x15

Verificator: ing.				REFERAT NR. :	
 <b>S.C. ROADPLANNING s.r.l.</b> SOCIETATEA COMERCIALA COMUNA LUETA J19/595/2020				Beneficiar : <b>COMUNA SICULENI</b>	
Nr. Pr. 11				Faza P.A.C.	
Specificatie	Nume	Semnatura	SCARA 1:500	Titlu proiect: REALIZAREA PISTELOR PENTRU BICICLIȘTI COMUNA SICULENI	
Sef proiect	ing. Ladó Ignác			Titlu plansa: <b>PLAN DE SITUATIE</b>	
Proiectat	ing. Ladó Ignác		DATA 2024	<b>Dc12 Ax 2</b>	
	ing. Ladó Ignác			PI.Nr. D - 38	