


# JUDETUL HARGHITA HARGHITA COUNTY

Scale ,Scara: 1:500,000

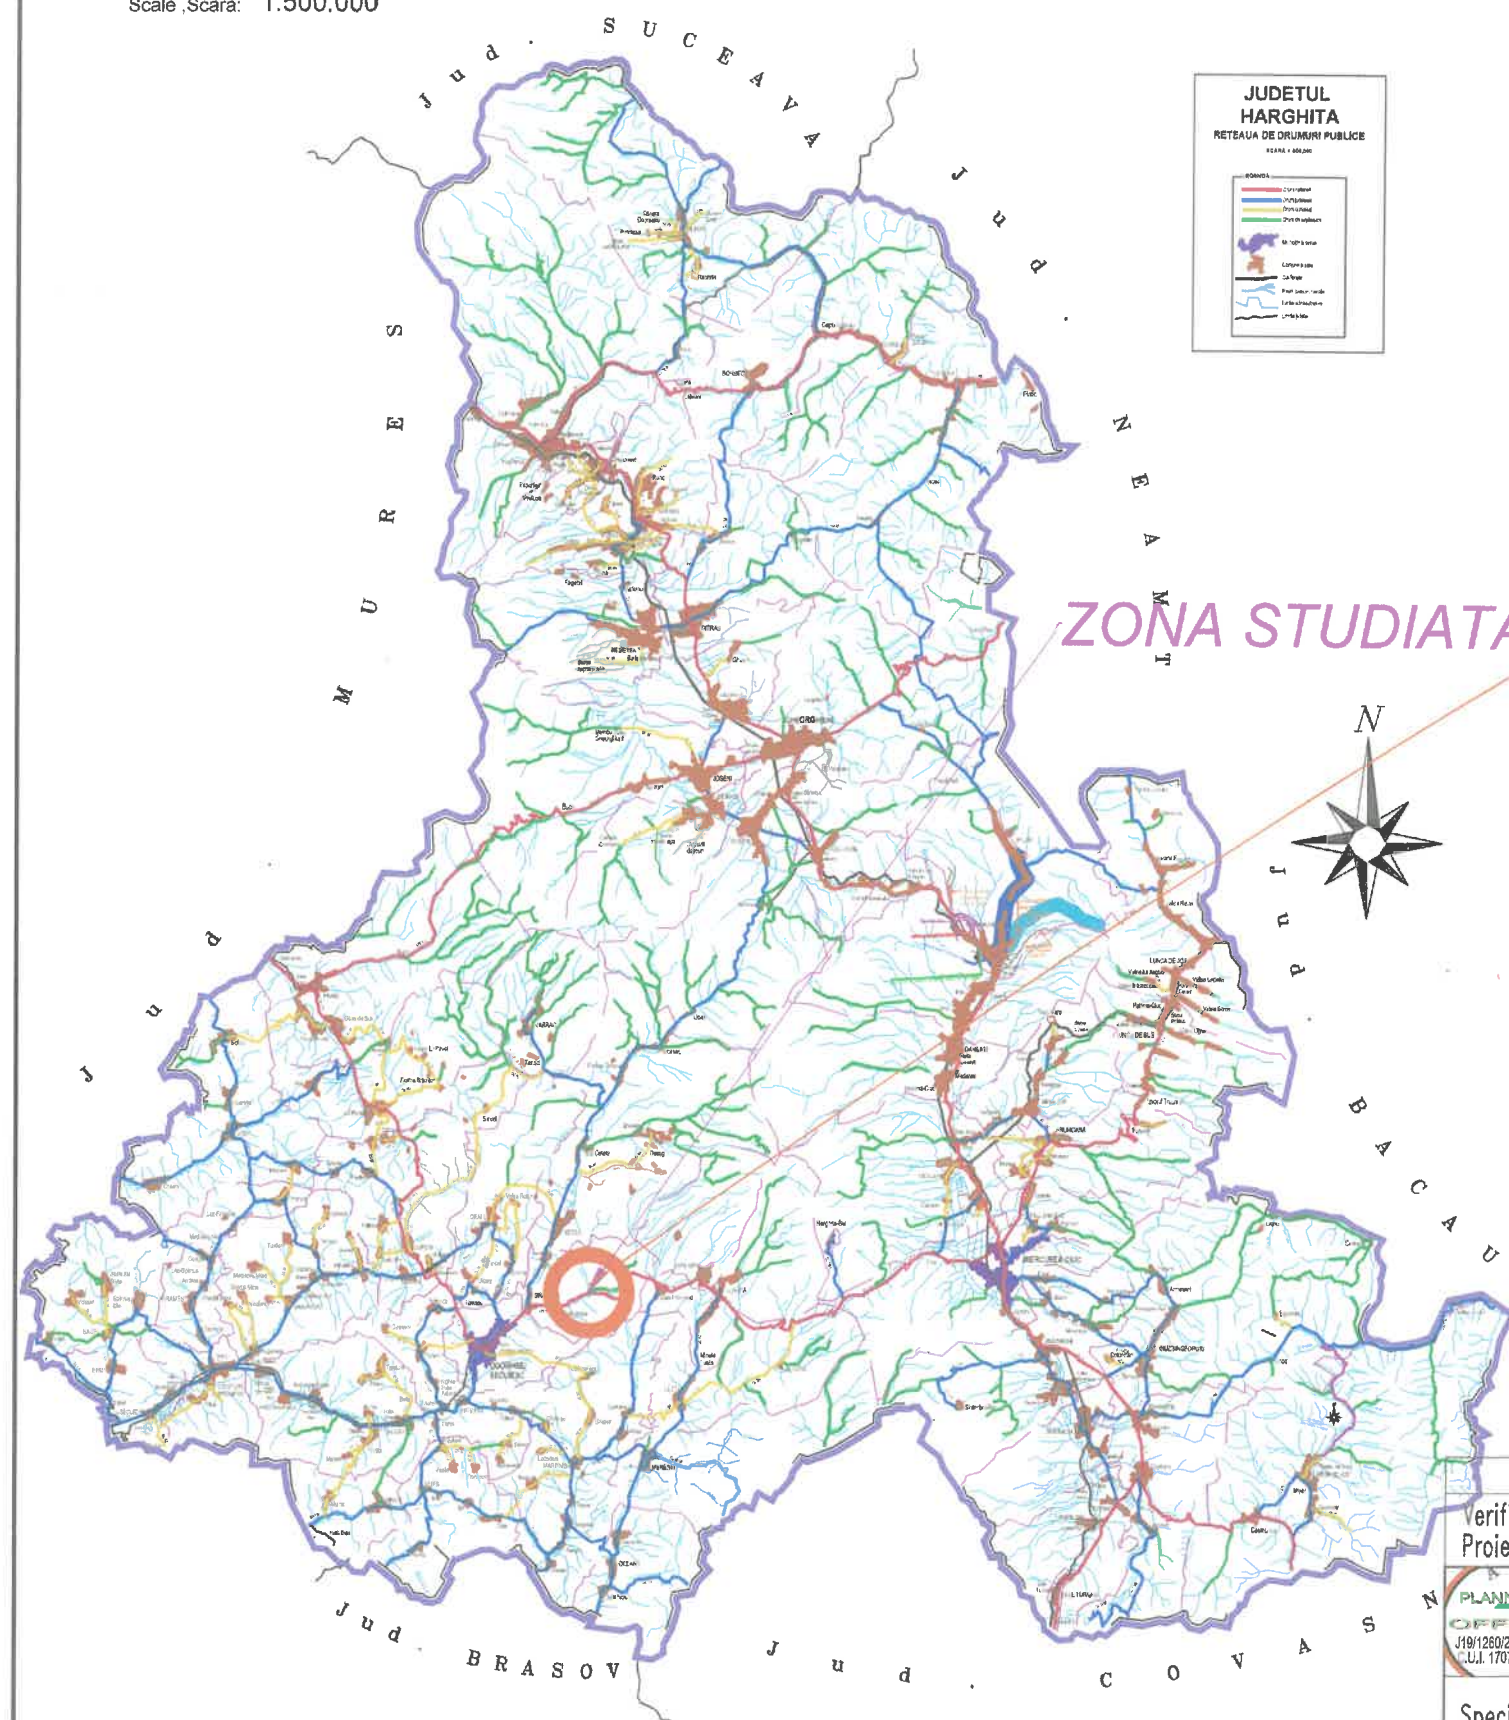

ZONA STUDIATA


ROMÂNIA



## LEGEND


PROPOSED ROAD  
DRUM PROPOS




Verificatori Proiect	Nume	Semnatura	Cerinta	Referat /Expertiza nr. / Data	
	Beneficiar: COMUNA SATU MARE			Proiect nr. 119	
Specificatie	Nume	Semnatura	Scara: SC1:50.000	Den. proiect: EXECUTIA TROTUARELOR SI ACCESELOR DE-A LUNGUL DN13A IN COMUNA SATU MARE, JUDETUL HARGHITA	Faza: D.T.A.C
Sef proiect	ing. Basa Istvan				
Proiectat	ing. Basa Istvan				
Desenat	ing. Basa Istvan				
			Data: 2024	Titlu plansei: Plan de incadrare.	Plansa D 0.1






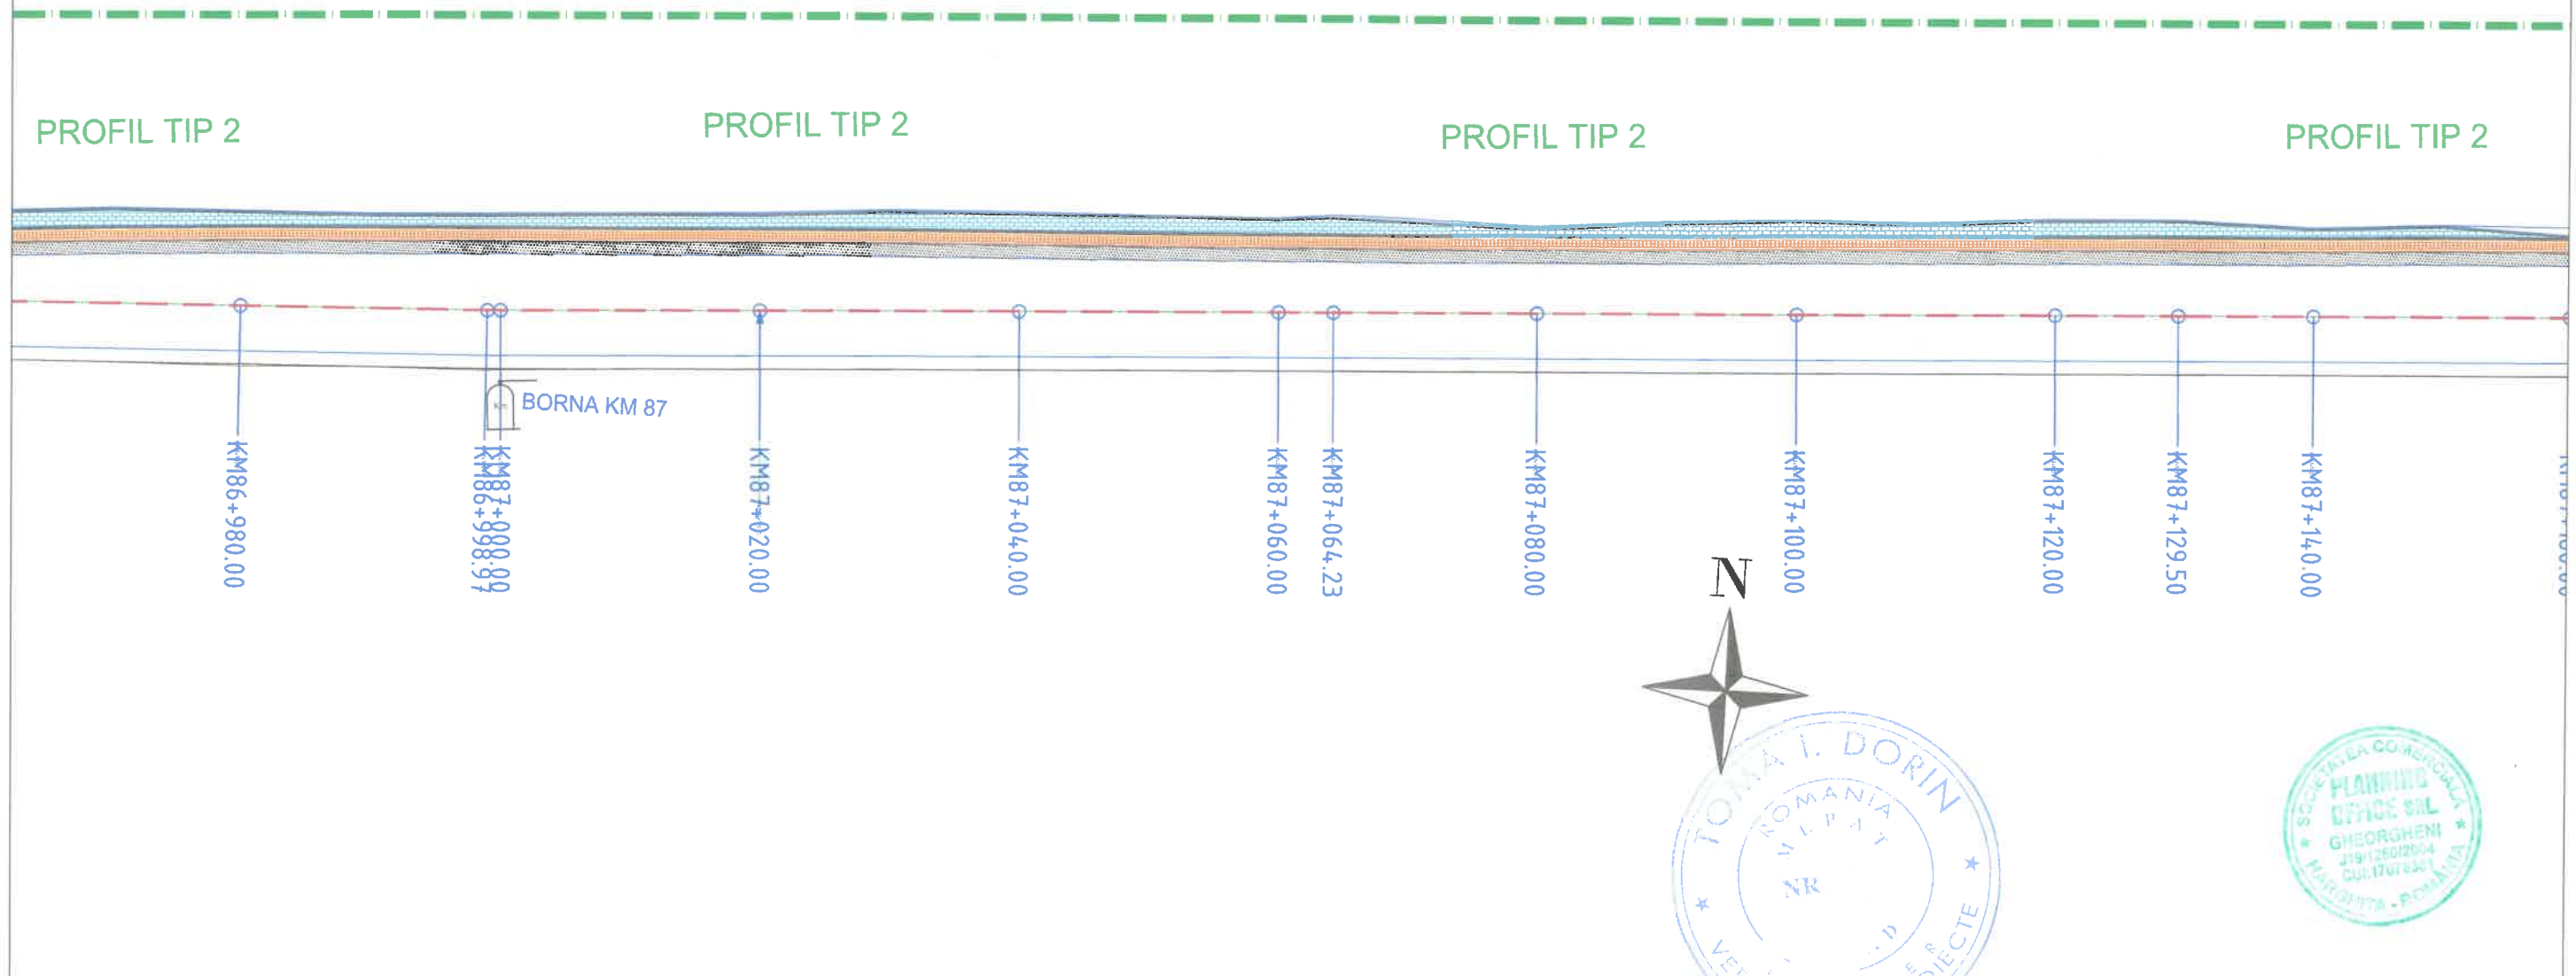
Verificatori Proiect	Nume	Semnatura	A4, B2,D	
 <b>SC PLANNING OFFICE SRL</b> SOCIETATE CU CAPITAL INTEGRAL PRIVAT loc. GHEORGHENI, str. AGRICULTOR			Referat /Expertiza nr. / Data	Proiect nr. 119
Specificatie	Nume	Semnativ	Scara: SC1:5.000	Den. proiect: EXECUTIA TROTUARELOR SI ACCESELOR DE-A LUNGUL DN13A IN COMUNA SATU MARE, JUDEȚUL HARGHITA
Sef proiect	ing. Basa Istvan		Data: 2024	Faza: D.T.A.C.
Proiectat	ing. Basa Istvan		Titlu plansei: Plan de incadrare detaliu.	Plansa D02
Desenat	ing. Basa Istvan			




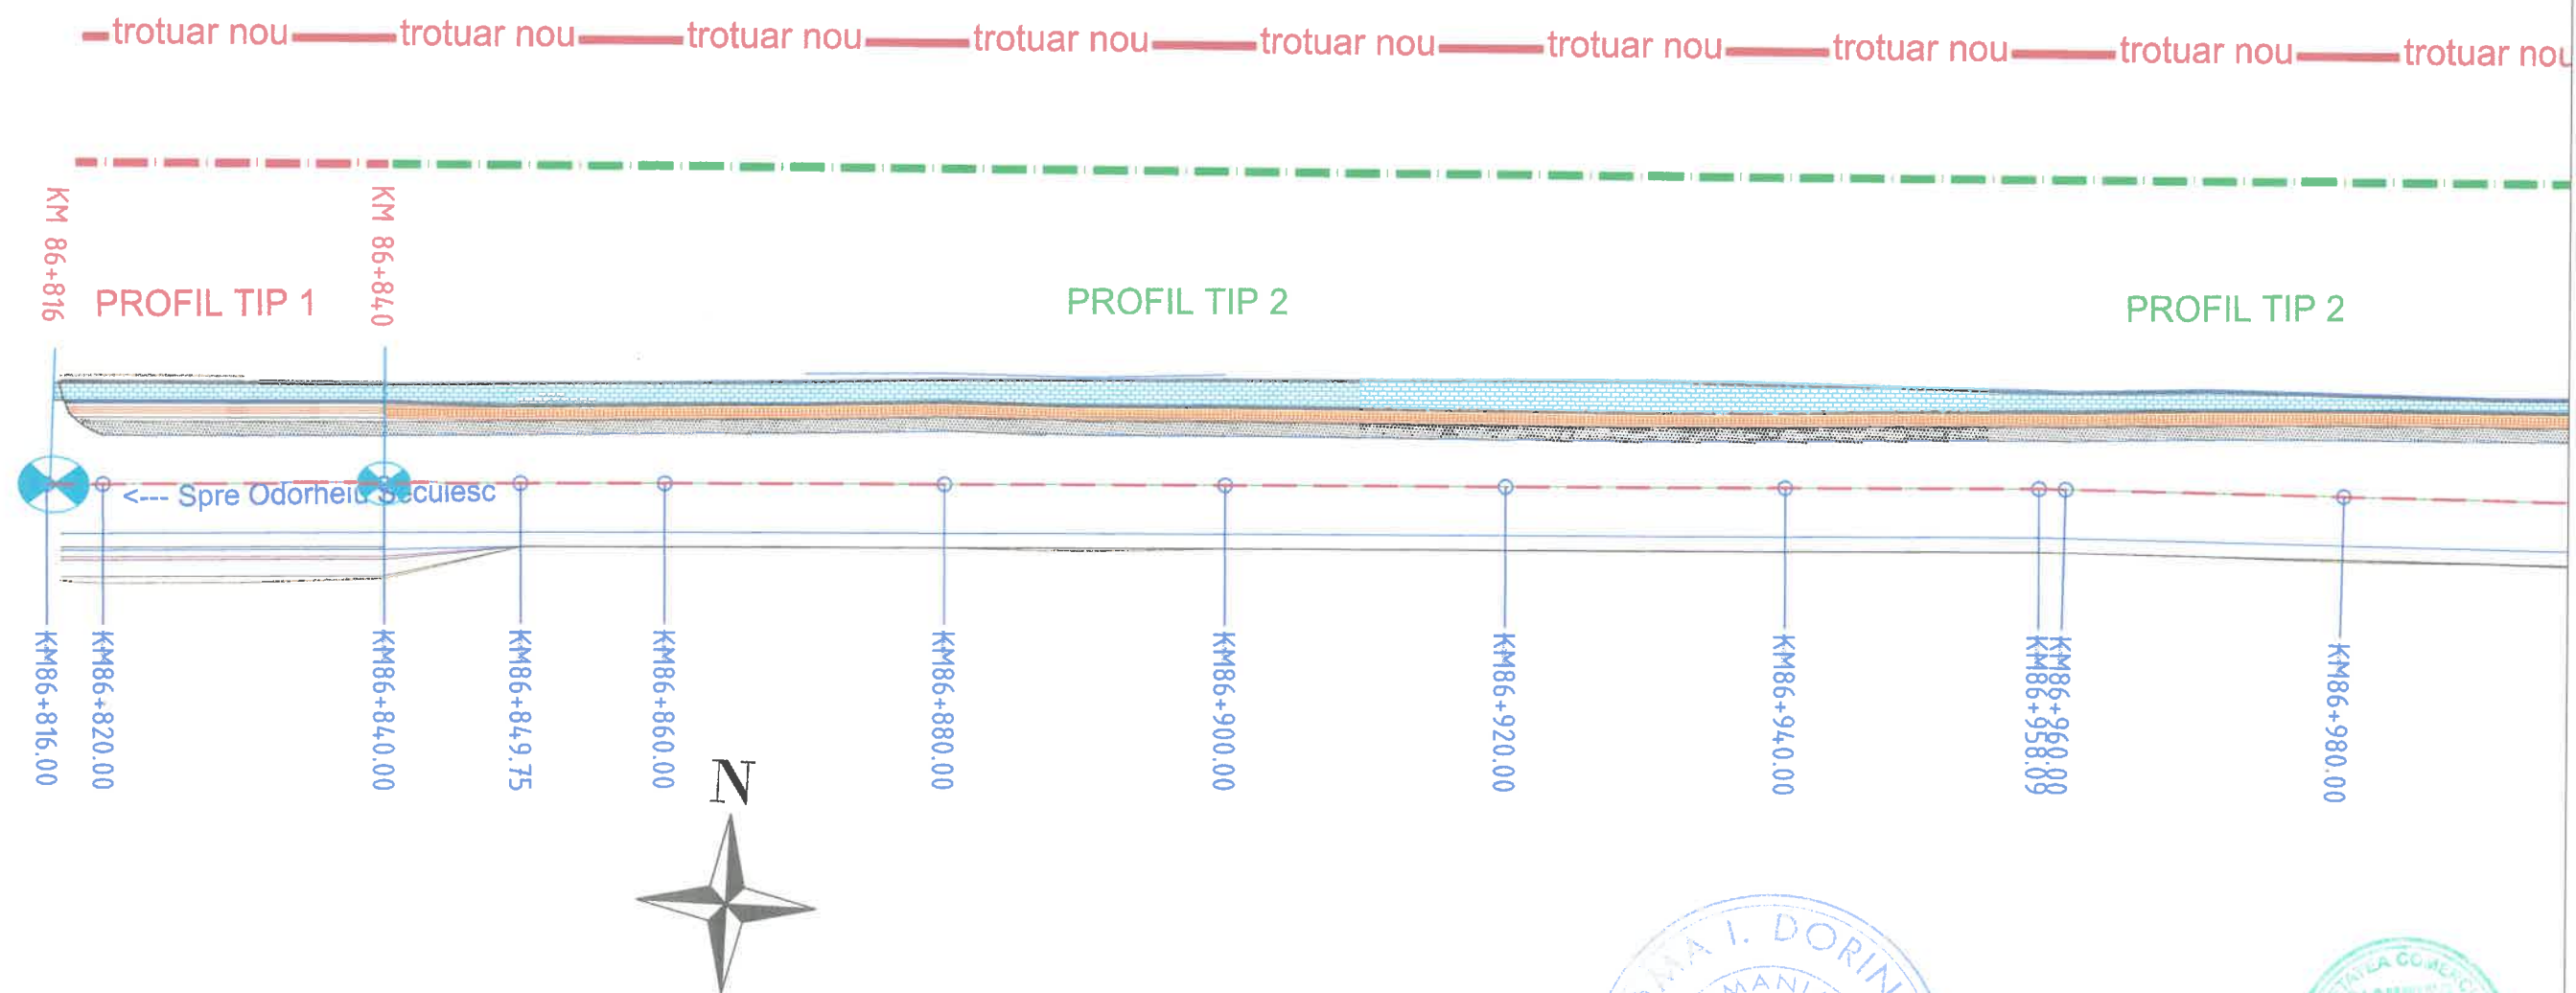


Verificatori Proiect		Nume	Semnatura	Cerinta	Referat /Expertiza nr. / Data	
 119/1260/2004 C.U.I. 17078381		SOCIETATE CU CAPITAL INTEGRAL PR loc. GHEORGHENI, str. AGRIC		C.U.I.17078381 DRILOR, nr. 20	Beneficiar: COMUNA SATU MARE JUD. HARGHITA	Proiect nr. 119
Specificatie	Nume	Serr	ura	Scara:	Den. proiect:	Faza:
Sef proiect	ing. Basa Istvan			H1:500	EXECUTIA TROTUARELOR SI ACCESELOR DE-A LUNGUL DN13A IN COMUNA SATU MARE, JUDEȚUL HARGHITA	D.T.A.C
Proiectat	ing. Basa Istvan			Data:	Titlu plansei:	Plansa
Desenat	ing. Basa Istvan			2024	PLAN DE SITUATIE	D1.1.

-trotuar nou — trotuar nou — trotuar nou — trotuar nou — trotuar nou — trotuar nou — trotuar nou — trotuar nou — trotuar nou — trotuar nou —




Verificatori Proiect		Nume	Semnatura	Cerinta	Referat /Expertiza nr. / Data	
				Beneficiar: COMUNA SATU MARE JUD. HARGHITA		Proiect nr. 119
Specificatie		Nume	Semnatura	Scara:	Den. proiect:	Faza:
Sef proiect		ing. Basa Istvan		H1:500	EXECUTIA TROTUARELOR SI ACCESELOR DE-A LUNGUL DN13A IN COMUNA SATU MARE, JUDEȚUL HARGHITA	D.T.A.C
Proiectat		ing. Basa Istvan		Data:	Titlu plansei:	Plansa
Desenat		ing. Basa Istvan		2024	PLAN DE SITUATIE	D1.2.

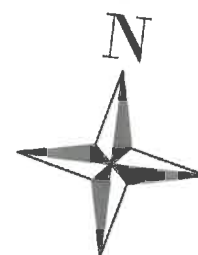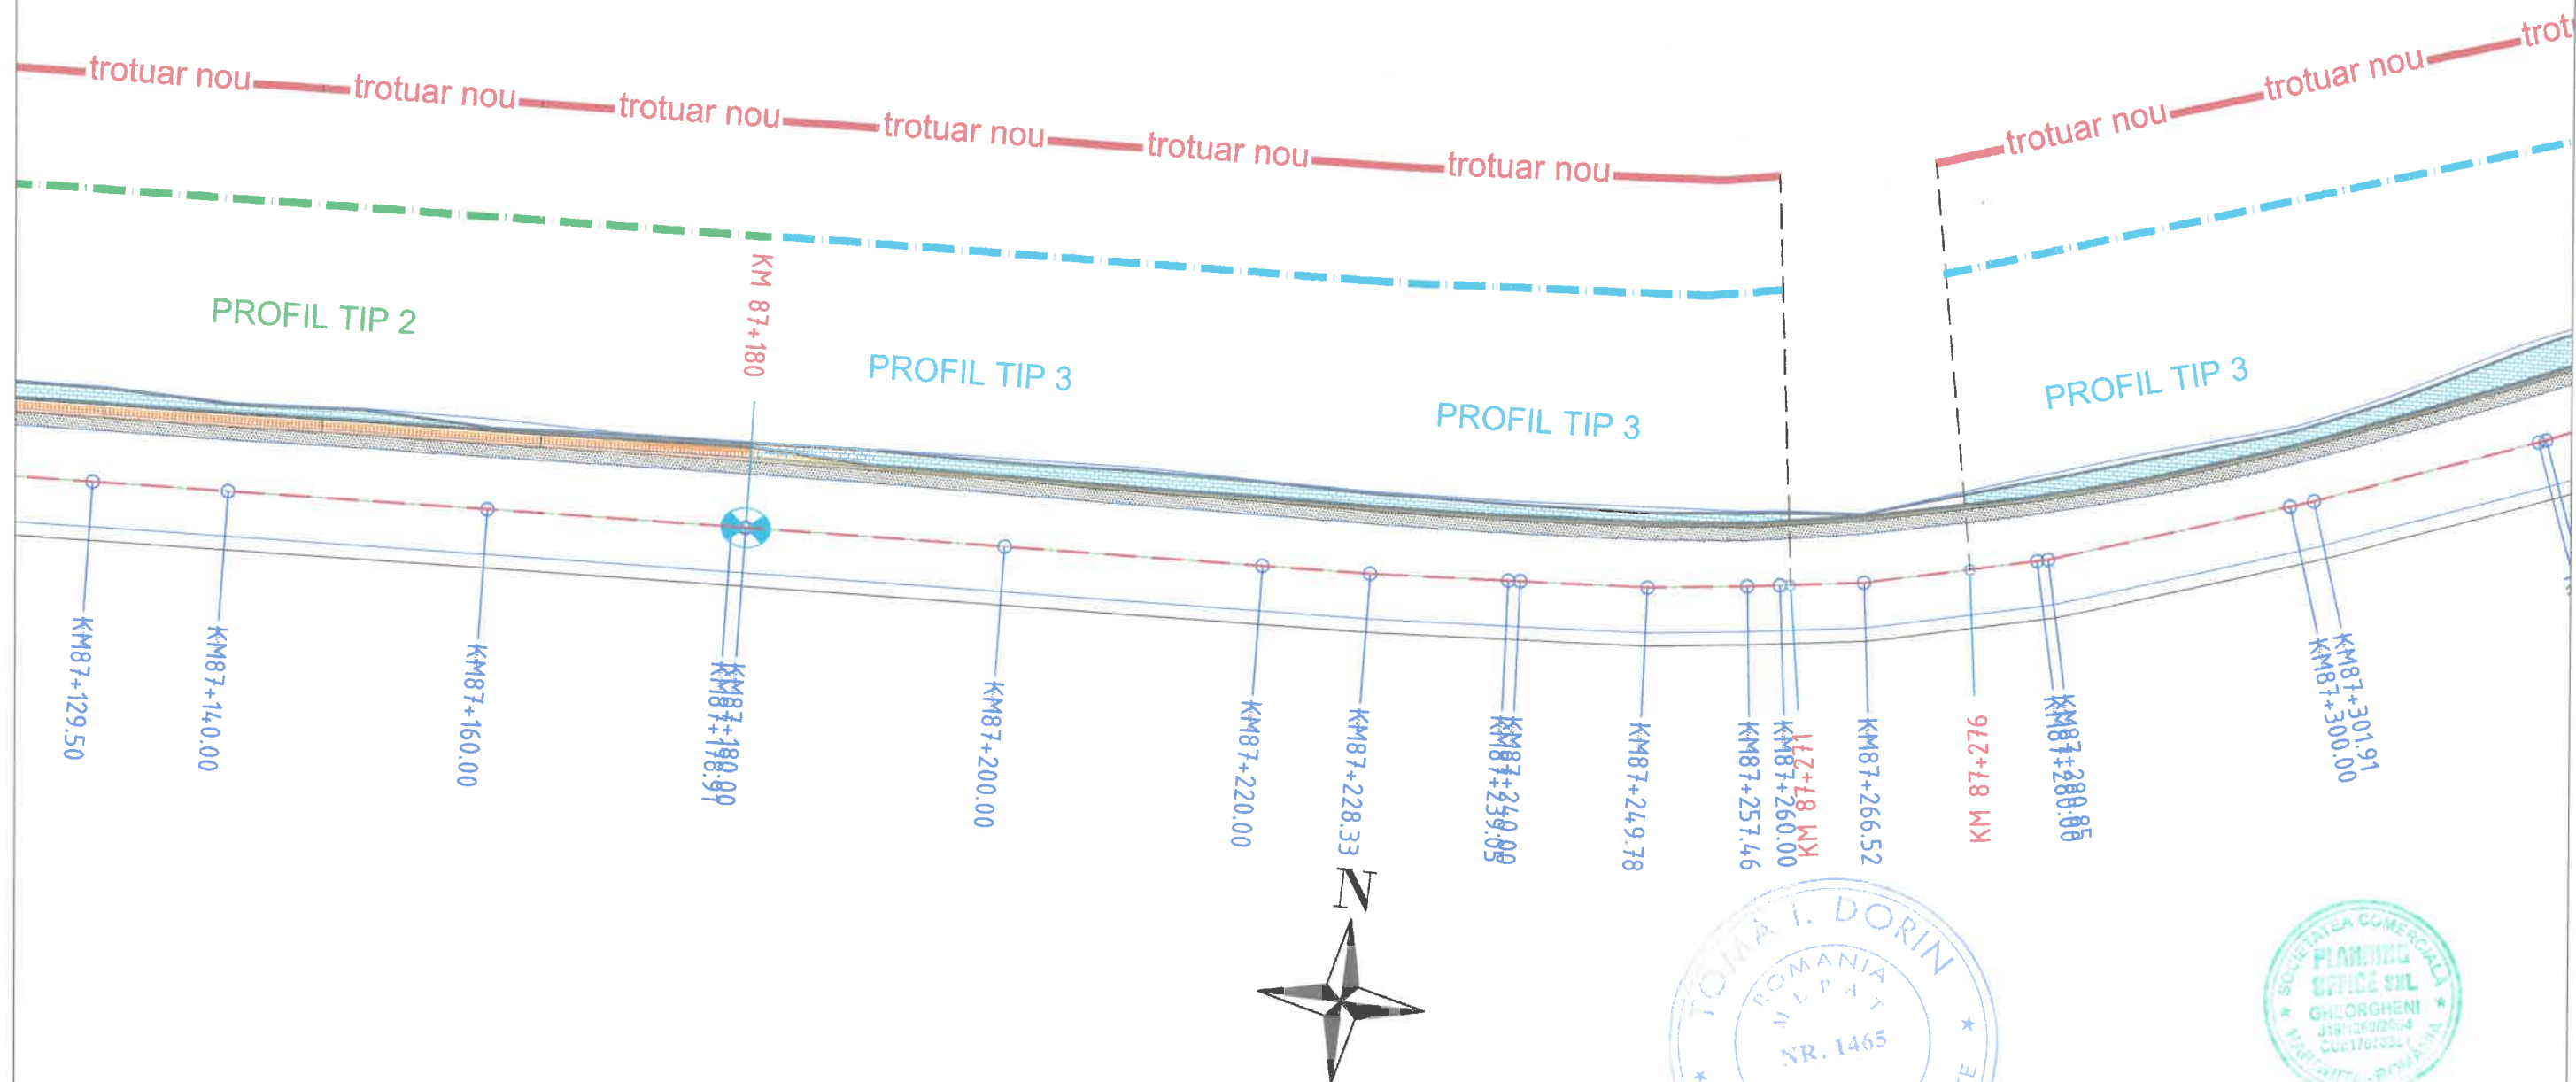


Verificatori Proiect	Nume	Semnatura	Cerinta	Referat /Expertiza nr. / Data	
 <b>PLANNING OFFICE SRL</b> SOCIETATE CU CAPITAL INTEGRAL PRIVAT C.U.I.17078381 loc. GHEORGHENI, str. AGRICULTORILOR, nr. 20				Beneficiar:	Proiect nr.
				COMUNA SATU MARE	119
				JUD. HARGHITA	
				Den. proiect:	Faza:
Specificatie	Nume	Semnatura	Scara:	EXECUTIA TROTUARELOR SI ACCESELOR DE-A LUNGUL	D.T.A.C
Sef proiect	ing. Basa Istvan		H1:500	DN13A IN COMUNA SATU MARE, JUDEȚUL HARGHITA	
Proiectat	ing. Basa Istvan		Data:	Titlu plansei:	Plansa
Desenat	ing. Basa Istvan		2024	PLAN DE SITUATIE	D1.3.



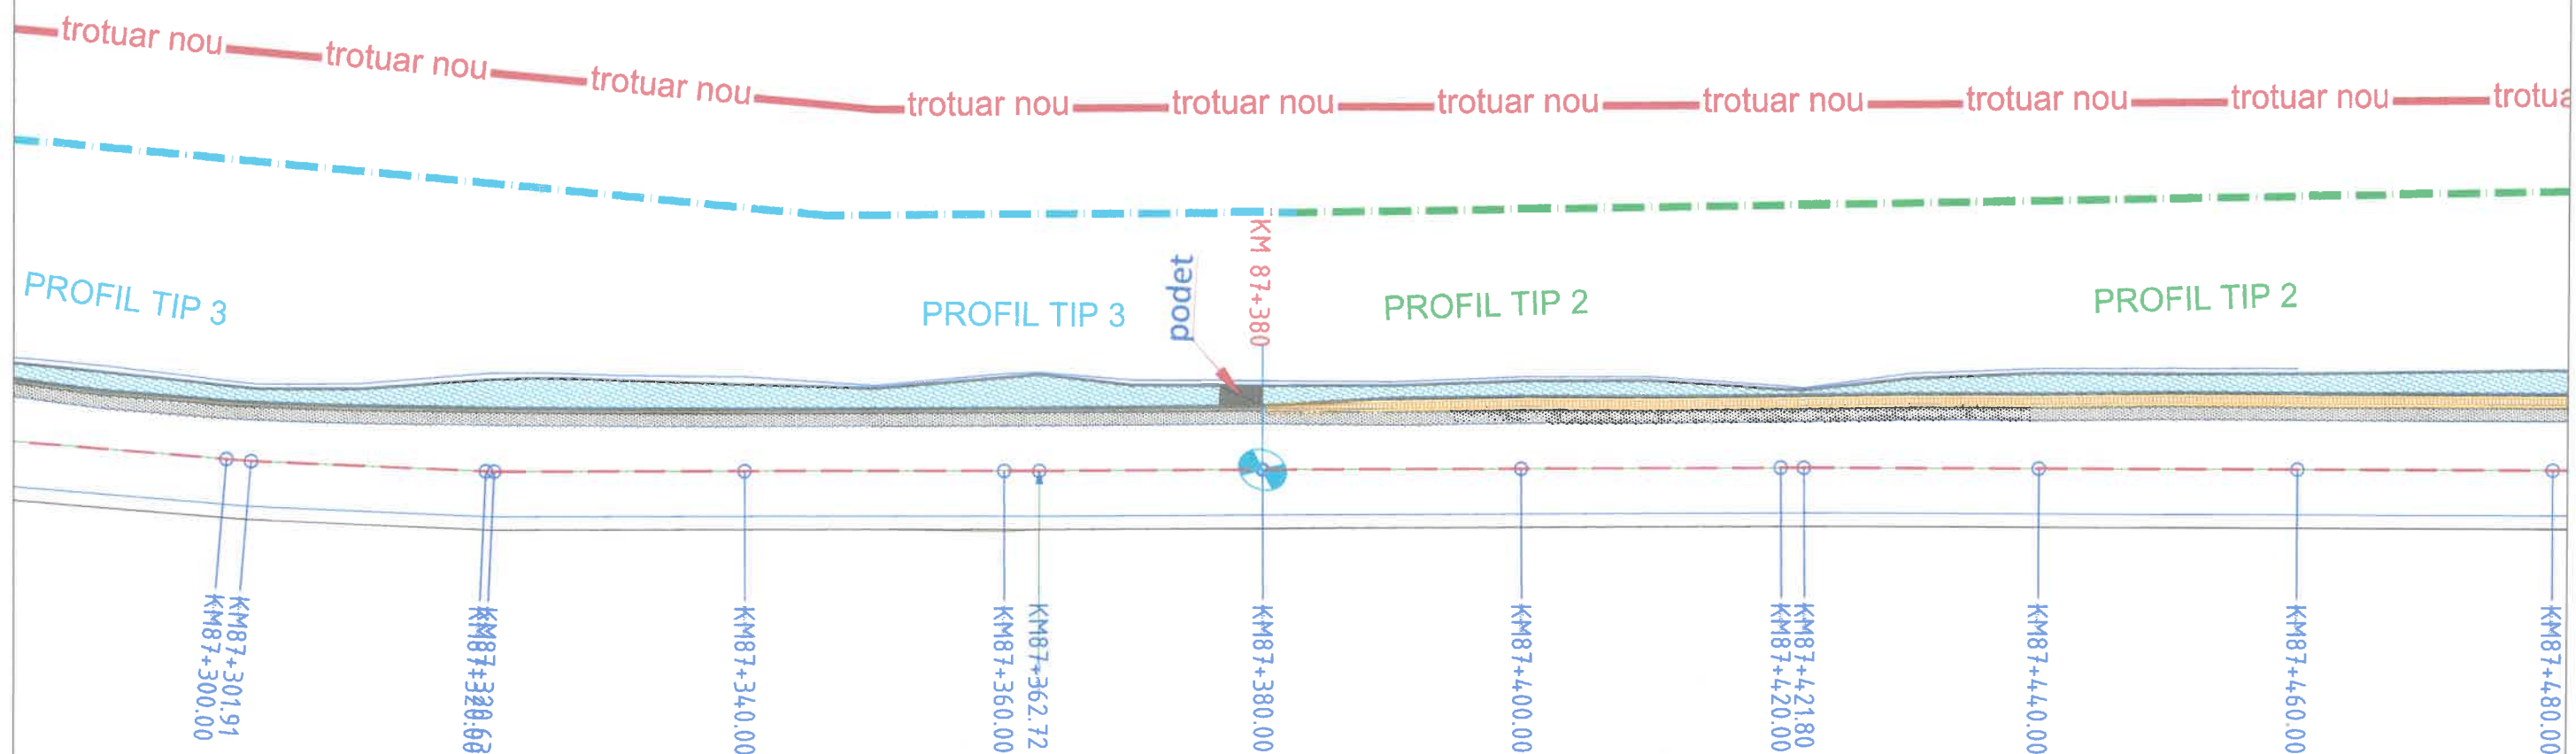

A4,B2,D				
Verificatori Proiect	Nume	Semnatura	Cerinta	Referat /Expertiza nr. / Data
			Beneficiar: COMUNA SATU MARE JUD. HARGHITA	
	Specificatie	Nume	Semnatura	Proiect nr. 119
	Sef proiect	ing. Basa Istvan	Scara: H1:500	Den. proiect: EXECUTIA TROTUALELOR SI ACCESELOR DE-A LUNGUL DN13A IN COMUNA SATU MARE, JUDEȚUL HARGHITA
	Proiectat	ing. Basa Istvan	Data: 2024	Faza: D.T.A.C
Desenat	ing. Basa Istvan		Titlu plansei: PLAN DE SITUATIE	Planşa D1.4.

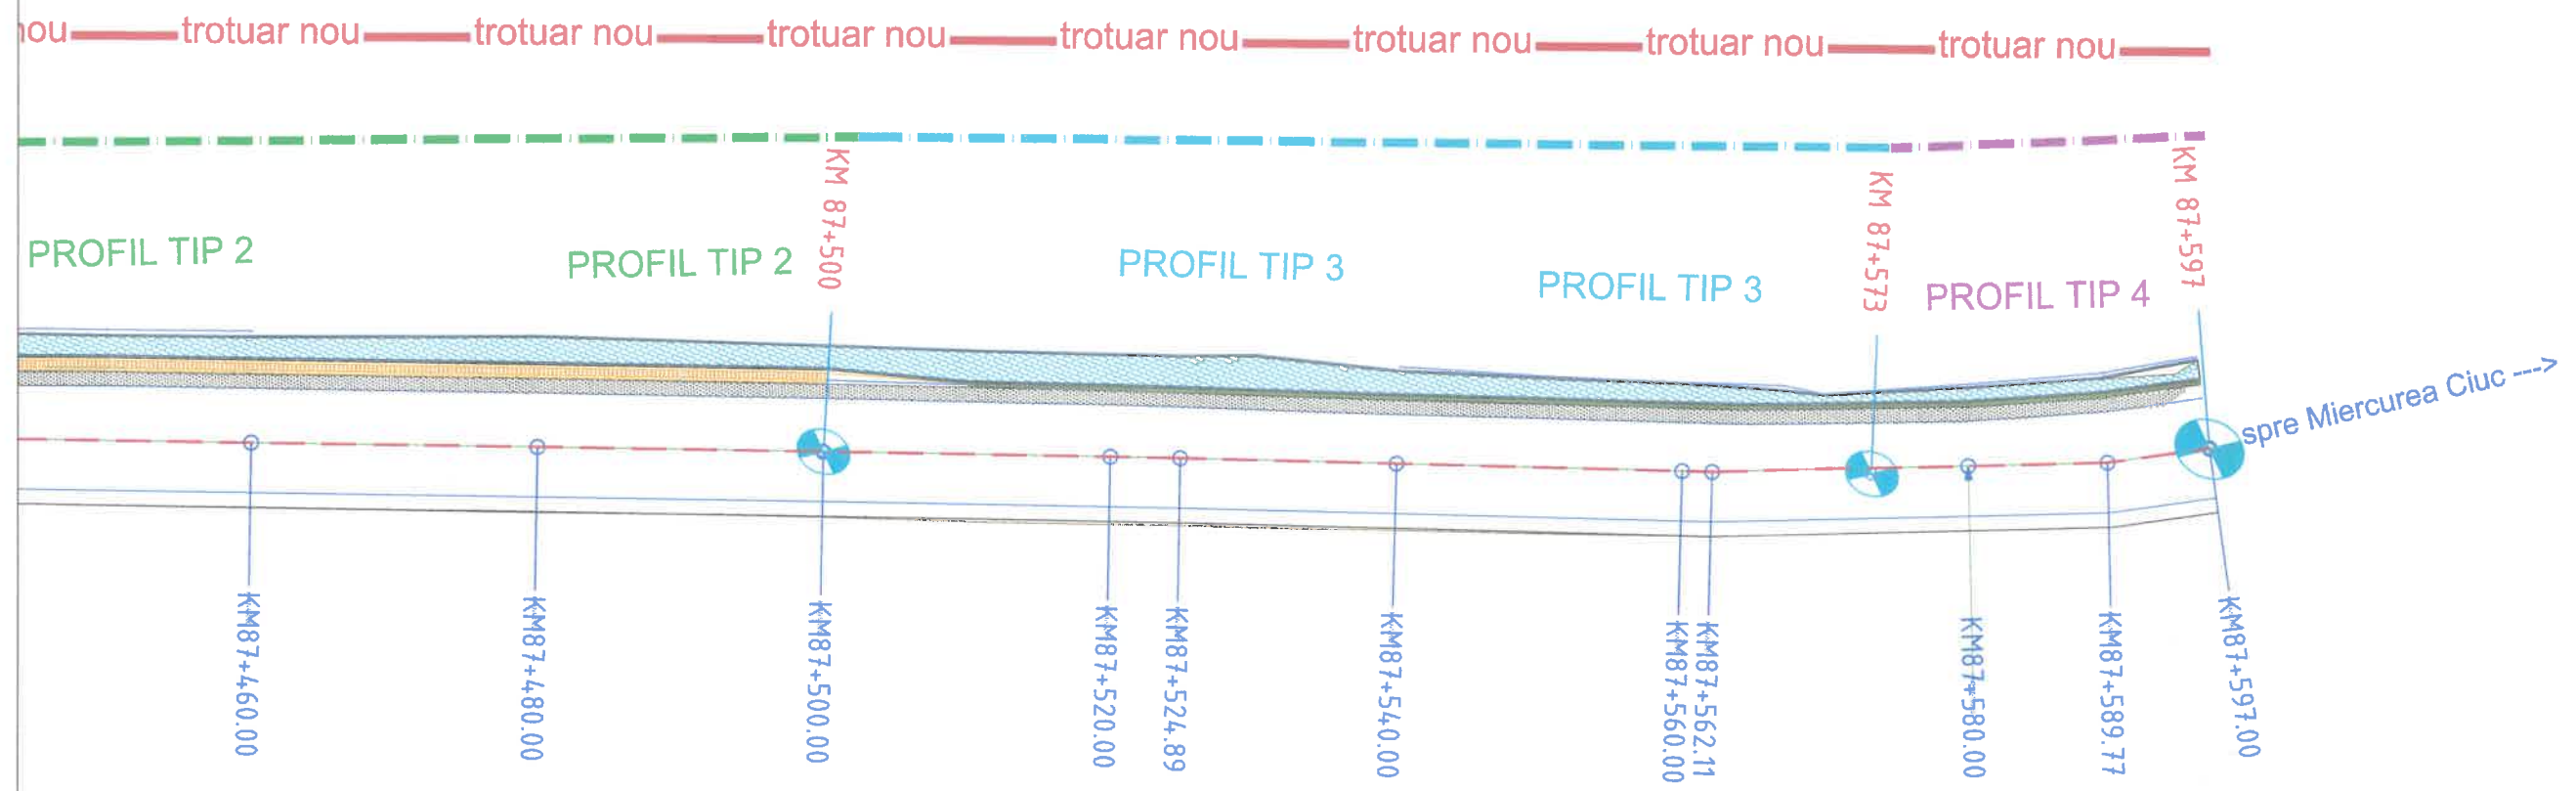

Verificatori Proiect		Nume	Semnatura	Cerinta	Referat /Expertiza nr. / Data	
PLANING OFFICE J19/1260/2004 C.U.I. 17078381		SG PLANING OFFICE SRL SOCIETATE CU CAPITAL INTEGRAL PRIVAT C.U.I.17078381 loc. GHEORGHENI, str. AGRICULTORILOR, nr. 20		Beneficiar: COMUNA SATU MARE JUD. HARGHITA		Proiect nr. 119
Specificatie		Nume	Semnatura	Scara:	Den. proiect:	Faza:
Sef proiect		ing. Basa Istvan		H1:500	EXECUTIA TROTUARELOR SI ACCESELOR DE-A LUNGUL DN13A IN COMUNA SATU MARE, JUDEȚUL HARGHITA	D.T.A.C
Proiectat		ing. Basa Istvan		Data:	Titlu plansei:	Plansa
Desenat		ing. Basa Istvan		2024	PLAN DE SITUATIE	D1.5.