



LEGENDĂ

- CIRCULATIE CAROSABILĂ
- CIRCULATIE PIETONALĂ
- CONSTRUCTIE PROIECTATĂ:
 - a. CASĂ DE LOCUIT (P+M; Ac=149,20 MP, Ad=298,40 MP)
- CONSTRUCTIE EXISTENTĂ
- P+M REGIM DE ÎNĂLTIME
- S=959,00 SUPRAFATA TERENULUI
- SPATII VERZI
- ACCES ÎN CONSTRUCTIE
- LIMITĂ DE PROPRIETATE
- GARD DE ÎMPREJMUIRE
- C.T.A. 1, 2, 3, 4 = - 35
- Ac 149,20 MP
- Ad 298,40 MP
- POT 15,56 %
- CUT 0,31
- LATITUD. 46.417286
- LONGIT. 25.832753

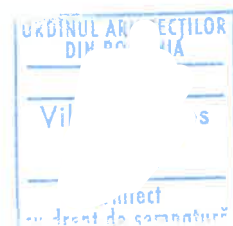

PROIECTANT GENERAL: SC SPLENDID SRL, NR. PROIECT: 530/2024

VERIFICATOR / EXPERT	NUME	SEMĂTURĂ	CERINTA	REFERAT / EXPERTIZĂ	NR. / DATA
	TEH. TANKÓ E.				PROIECT NR. 2087
SPECIFICATIE	NUME	SEMĂTURĂ	SCARA:	TITLU PROIECT:	FAZA:
SEF PROIECT	TEH. TANKÓ E.		1 : 500	CONSTRUIRE CASĂ DE LOCUIT PAULENI CIUC, DELNITA NR. 43	PTh
PROIECTAT	ARH. GÁLL V. J.		DATA:	TITLU PLANȘĂ:	PLANSA NR.
DESENAT	ARH. GÁLL V. J.		2024	PLAN DE SITUATIE	A01

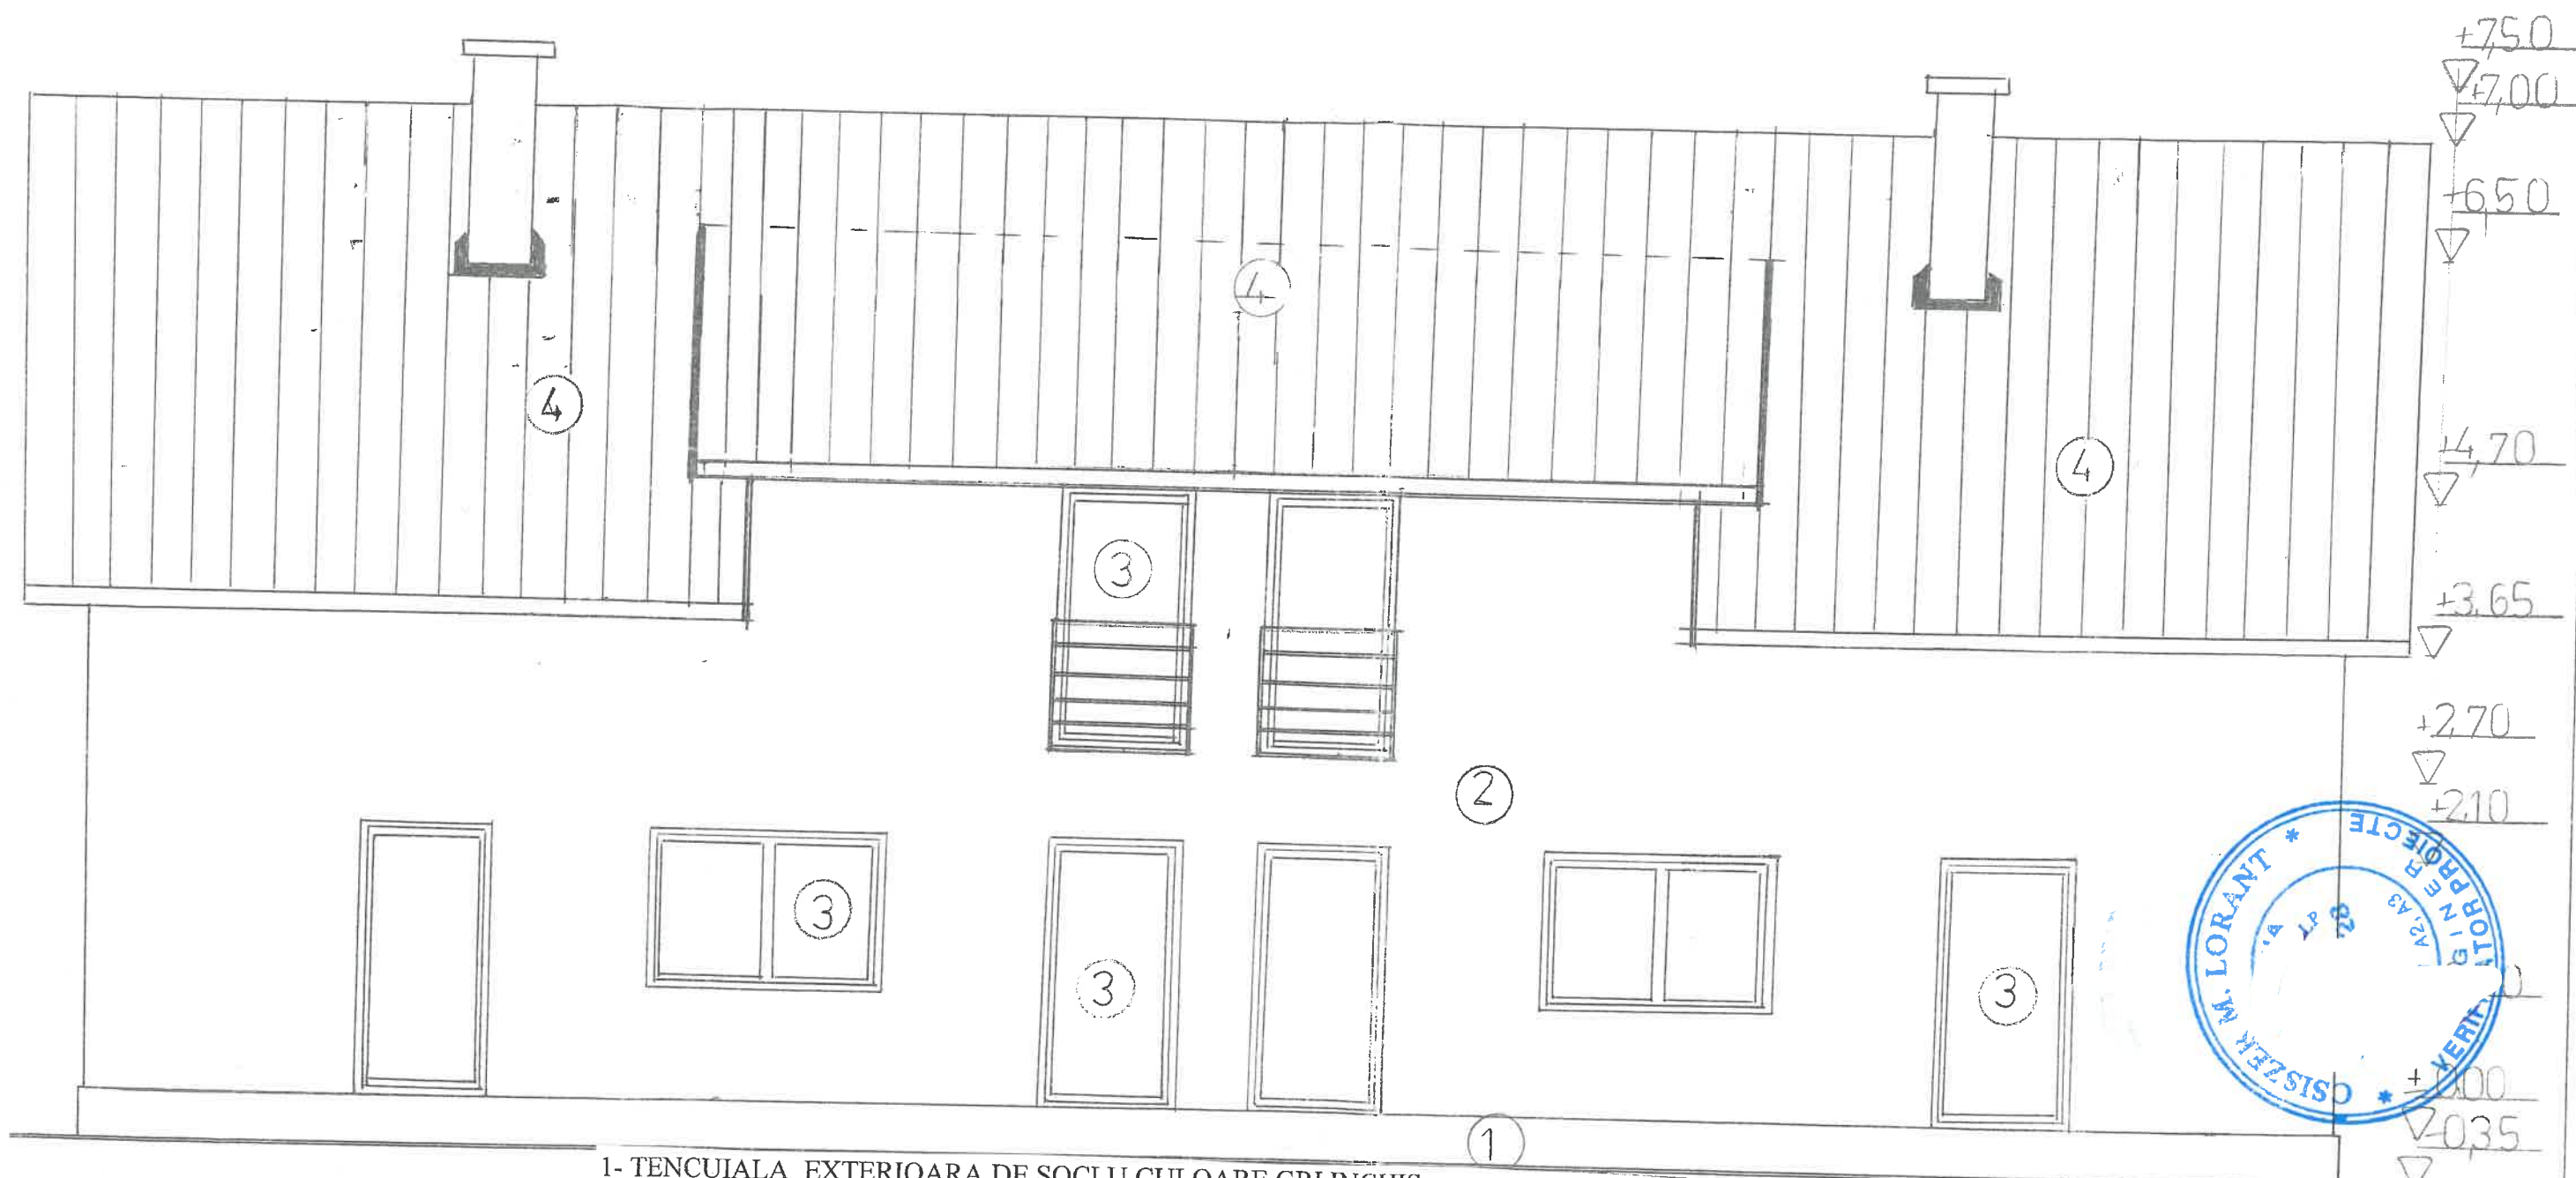

- 1- TENCUIALA EXTERIOARA DE SOCLU CULOARE GRI INCHIS
- 2-TENCUIELI EXT.DECOR. STRIATE CU STRATUL VIZIBIL ZUGRĂVEALĂ DE CUL.ALB
- 3- TÂMPLĂRII DIN LEMN VOPSIT CULOARE GRI INCHIS
- 4- ÎNVELITOARE DIN ȚIGLE PROFILATE CULOARE ROSU
- 5- PAZIE DIN LEMN VOPSIT CULOARE ROSU




PROIECTANT GENERAL SC 'SPLENDID SRL NR.PROIECT 530/2024					
VERIFICATOR / EXPERT	NUME	SEMNĂTURĂ	CERINȚĂ	REFERAT / EXPERTIZĂ	NR. / DATA
	ARH. GÁLL V. J.			BENEFICIAR ZÖLD ATTILA PAULENI CIUC, sat.DELNITA nr.43	PROIECT NR. 2087
SPECIFICATIE	NUME	SCARA:	TITLUL PROIECT:	FAZA:	
SEF PROIECT	TH. TANKÓ EMES	1: 500	CONSTRUIRE CASA DE LOCUIT SI RACORDARE LA UTILITATI	PTH	
PROIECTAT	ARH. GÁLL V. J.	DATA	TITLUL PLANSA	PLANSA NR.	
			FATADA PRINCIPALA	A06	



- 1- TENCUIALA EXTERIOARA DE SOCLU CULOARE GRI INCHIS
2-TENCUIELI EXT.DECOR. STRIATE CU STRATUL VIZIBIL ZUGRĂVEALĂ DE CUL.ALB
3- TÂMLĂRII DIN LEMN VOPSIT CULOARE GRI INCHIS
4- ÎNVELITOARE DIN ȚIGLE PROFILATE CULOARE ROSU
5- PAZIE DIN LEMN VOPSIT CULOARE ROSU




PROIECTANT GENERAL: SC SPCENDID SRL NR.PROIECT 630/2024					
VERIFICATOR / EXPERT	NUME	SEMĂNĂTURĂ	CERINTĂ	REFERAT / EXPERTIZĂ	NR. / DATA
	ARH. GÁLL V. J.			BENEFICIAR ZÖLD ATTILA PAULENI CIUC, sat DELNITA nr.43	PROIECT NR. 2087
SPECIFICATIE	NUME	SEMĂNĂTURĂ	SCARA:	TITLU PROIECT:	FAZA:
SEF PROIECT	TH. TANKÓ EMI		1: 500	CONSTRUIRE CASA DE LOCUIT SI	PTH
PROIECTAT	ARH. GÁLL V. J.		DATA	TITLU PLANSĂ	PLANSĂ NR.
DESENAT	TH. TANKÓ EMES		2024	FATADA LATERALA	A08

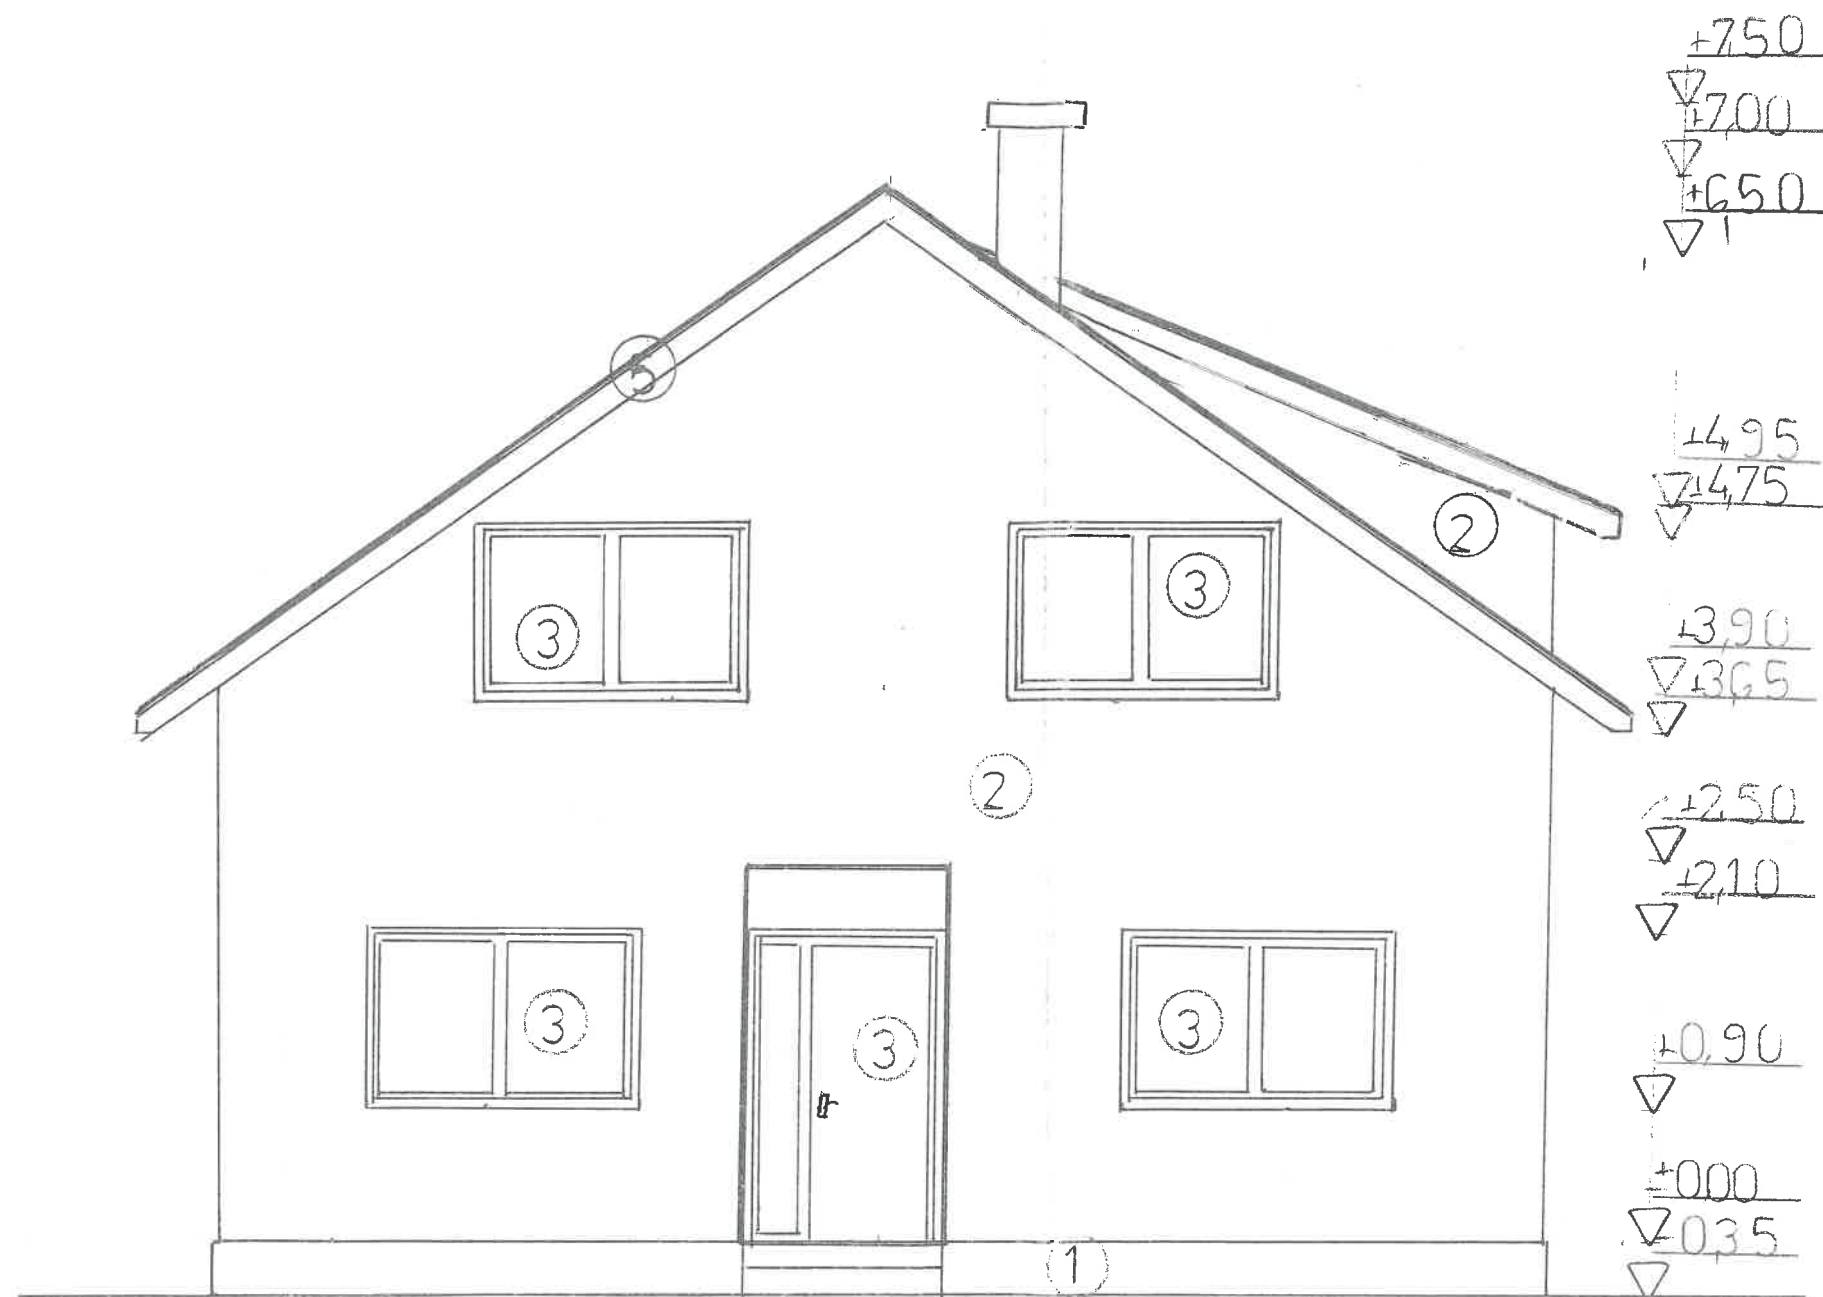

- 1- TENCUIALA EXTERIOARA DE SOCLU CULÇARE GRI INCHIS
2-TENCUIELI EXT.DECOR. STRIATE CU STRATUL VIZIBIL ZUGRĂVEALĂ DE CUL.ALB
3- TÂMLĂRII DIN LEMN VOPSIT CULOARE GRI INCHIS
4- ÎNVELITOARE DIN ȚIGLE PROFILATE CULOARE ROSU
5- PAZIE DIN LEMN VOPSIT CULOARE ROSU

PROIECTANT GENERAL SC SPLENDID SRL NR.PROIECT 1530/2024				
VERIFICATOR / EXPERT	NUME	SEMNĂTURĂ	CERINTA	REFERAT / EXPERTIZĂ NR. / DATA
	ARH. GÁLL VILMOS JÁNOS			BENEFICIAR ZÓLD ATTILA PAULENI CIUC, sat.DELNITA nr.43
SPECIFICATIE	NUME	SCARA:	TITLU PROIECT:	PROIECT NR.
SEF PROIECT	TH. TANKÓ EMES	500	CONSTRUIRE CASA DE LOCUIT SI RACORDARE LA UTILITATI	2087
PROIECTAT	ARH. GÁLL V. J.	DATA	TITLU PLANSA	FAZA:
	TH. TANKÓ EMES	2024	PATADA LATERALA	PTt
				PLANSĂ NR.
				AD7

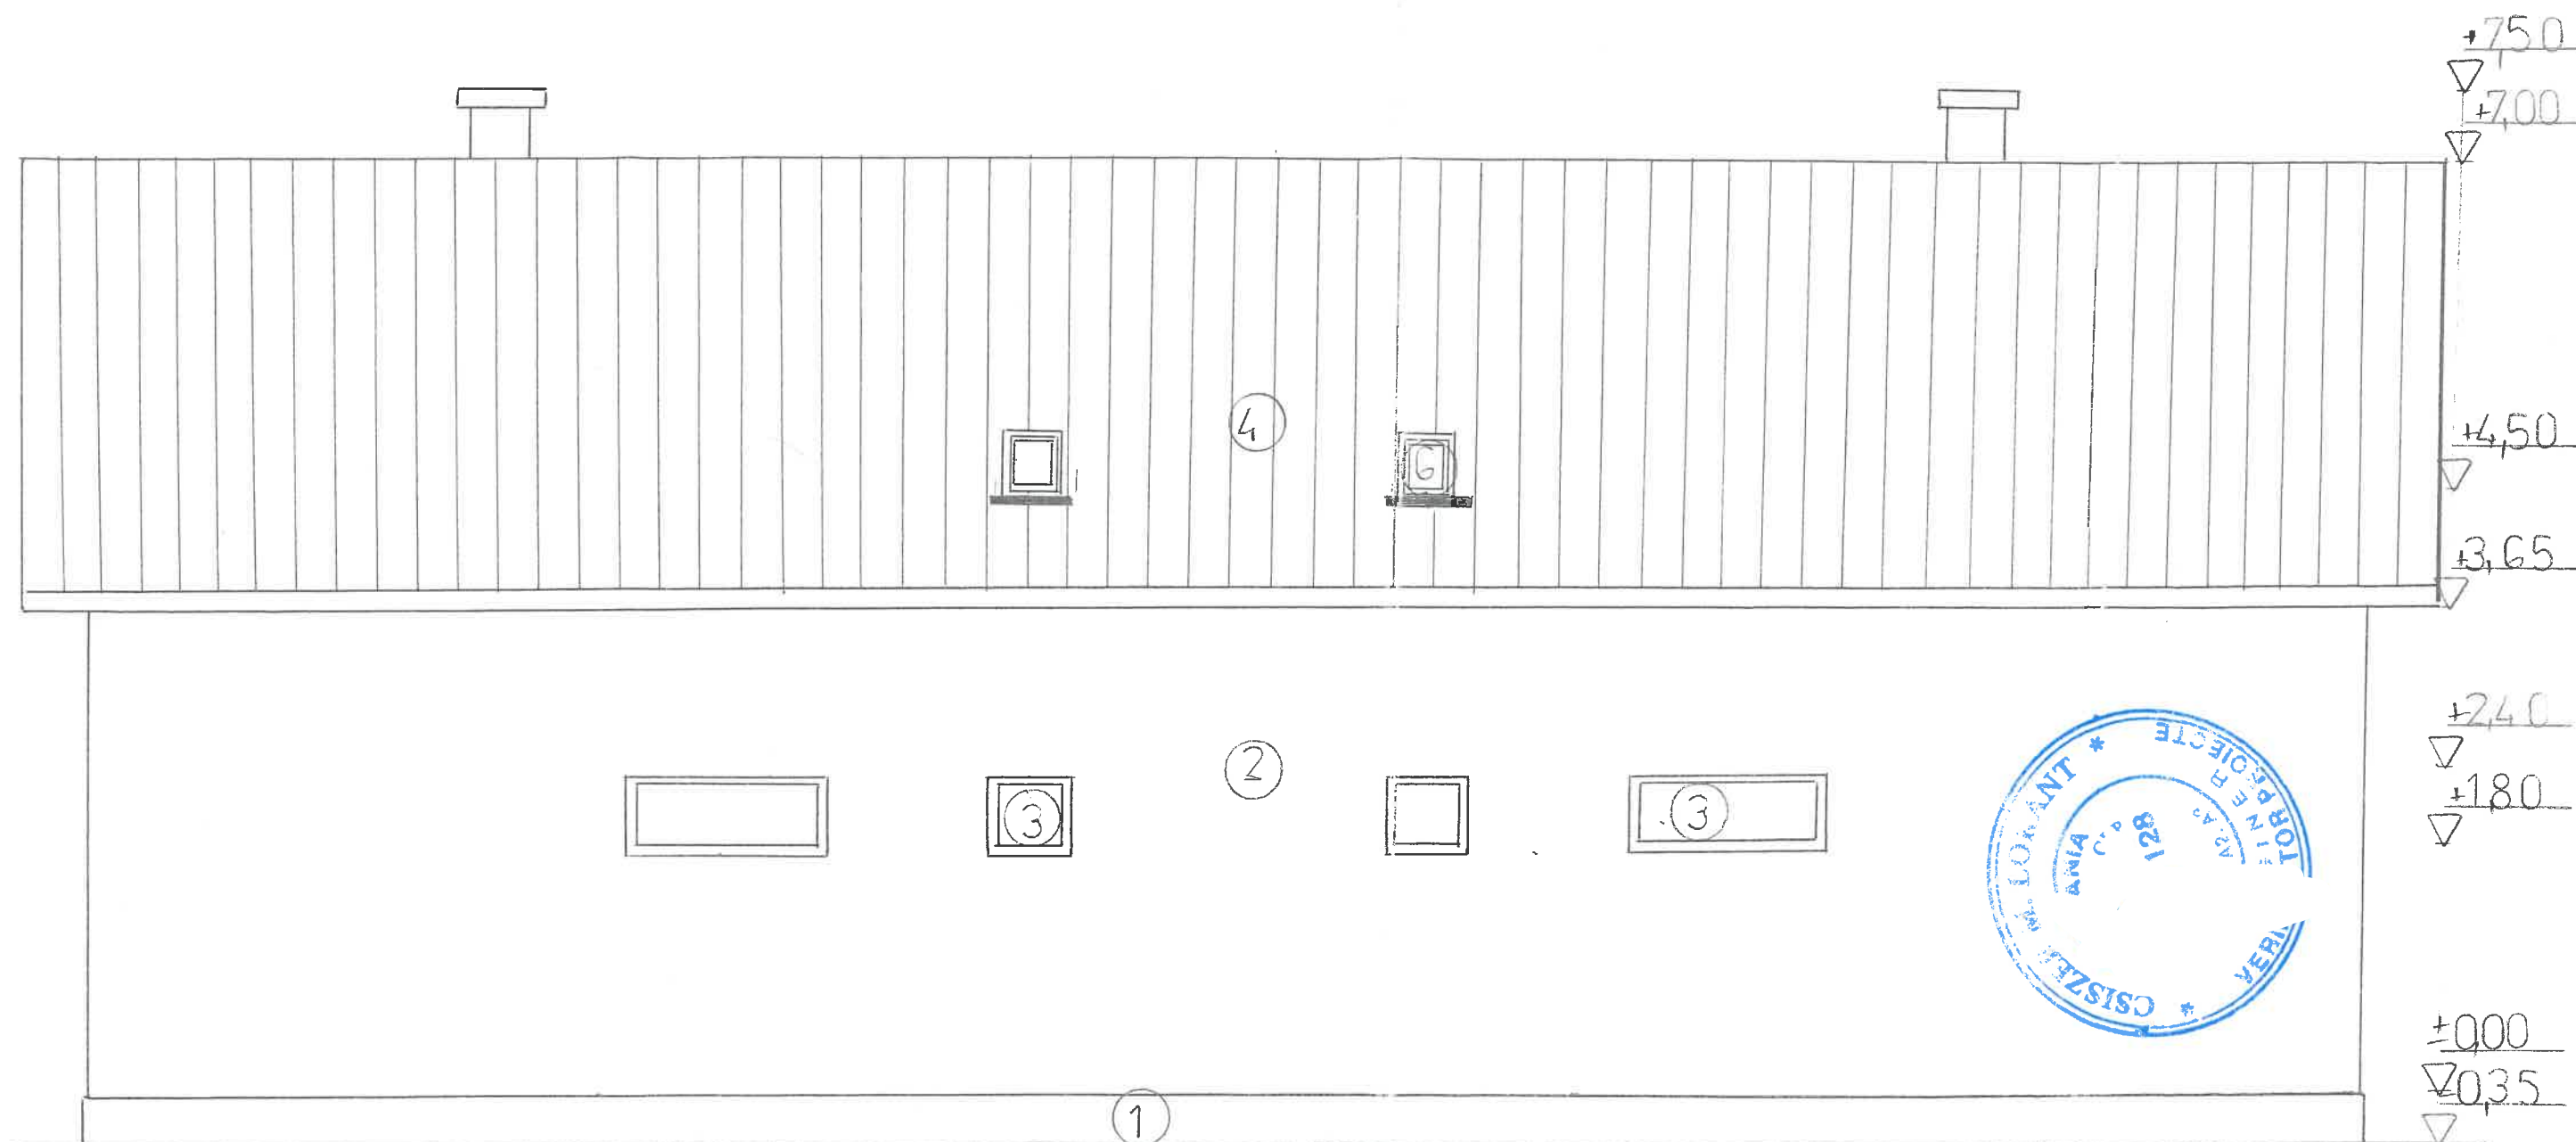

- 1- TENCUIALA EXTERIOARA DE SOCLU CULOARE GRI INCHIS
- 2-TENCUIELI EXT.DECOR. STRIATE CU STRATUL VIZIBIL ZUGRĂVEALĂ DE CUL.ALB
- 3- TÂMLĂRII DIN LEMN VOPSIT CULOARE GRI INCHIS
- 4- ÎNVELITOARE DIN ȚIGLE PROFILATE CULOARE ROSU
- 5- PAZIE DIN LEMN VOPSIT CULOARE ROSU

PROIECTANT GENERAL SC SPLENDID SRL NR PROIECT 1530/2024					
VERIFICATOR / EXPERT	NUME	SEMNĂTURĂ	CERINTĂ	REFERAT / EXPERTIZĂ	NR. / DATA
	ARH. GÁLL V. J.			BENEFICIAR ZÖLD ATTILA PAULENI CIUC, sat. DELNITA nr.43	PROIECT NR. 2087
SPECIFICATIE	NUME	RA	SCARA:	TITLU PROIECT	FAZA:
SEF PROIECT	TH. TANKÓ EMES	1:500		CONSTRUIRE CASA DE LOCUIT SI RACORDARE LA UTILITATI	PTH
PROIECTAT	ARH. GÁLL V. J.	DATA		TITLU PLANSA	PLANSA NR.
				FATADA POSTERIOARA	409