



AMPLASAMENT STUDIAT

VERIFICATOR		NUME	SEMŢATURA	CERINŢA	REFERAT/EXPERTIZA NR./DATA	
EXPERT						
B.I.MIREK LAZAR SZILARD NR. 16/2003					Beneficiar:	Pr. Nr.
P-ŢA Libertăţii nr. 8/9						S- 327
SPECIFICAŢIE		NUME	SEMŢ	Scara:	Titlul proiectului:	Faza
Şef proiect				1 5000	CONSTRUIRE CASĂ DE LOCUIT	D.T.A.C.
Proiectat		carh. Mirk L. Szilard		Data:	COMUNA PĂULENI CIUC SAT PĂULENI CIUC NR.F.N.	Pl. Nr.
Proiectat					Titlul planşei:	
Desenat		carh. Mirk L. Szilard		MART 2024	PLAN DE ÎNCADRARE ÎN ZONĂ	A-00

# PLAN DE SITUAȚIE Sc. 1:500

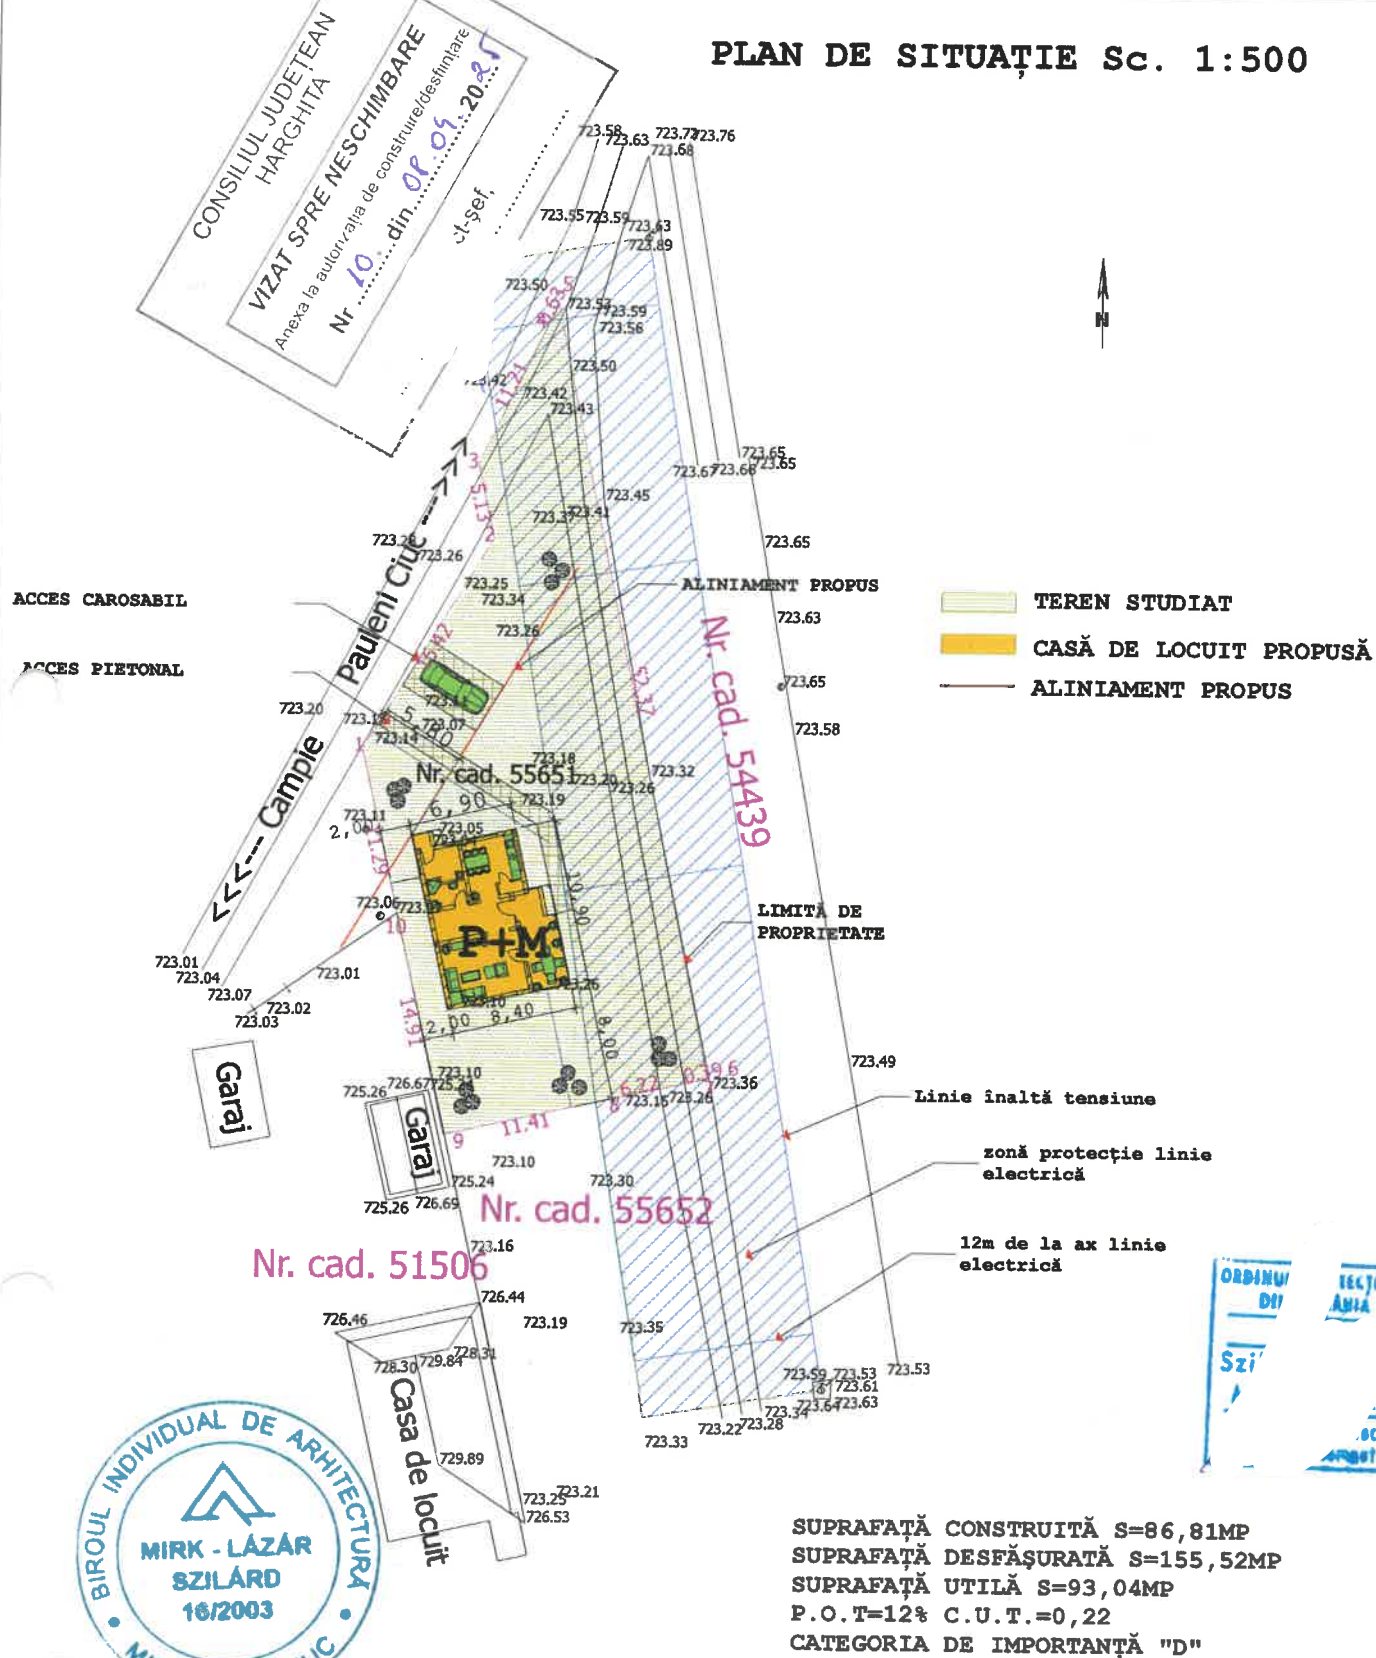


VERIFICATOR NUME EXPERT	SEMNATURA CERINTA	REFERAT/EXPERTIZA NR./DATA	
B.I.MIRK LAZAR SZILÁRD NR. 16/2003 P-TA Librtatii nr. 8/9		Beneficiar:	Pr. Nr. S- 327
SPECIFICATIE NUME	Si	Scara:	Faza
Sef proiect		1 500	
Proiectat	carh. Mirk L. Szilard	Data:	D.T.A.C.
Proiectat			Pl. Nr.
Desenat	carh. Mirk L. Szilard	MART 2024	A-01
		PLAN DE SITUATIE	

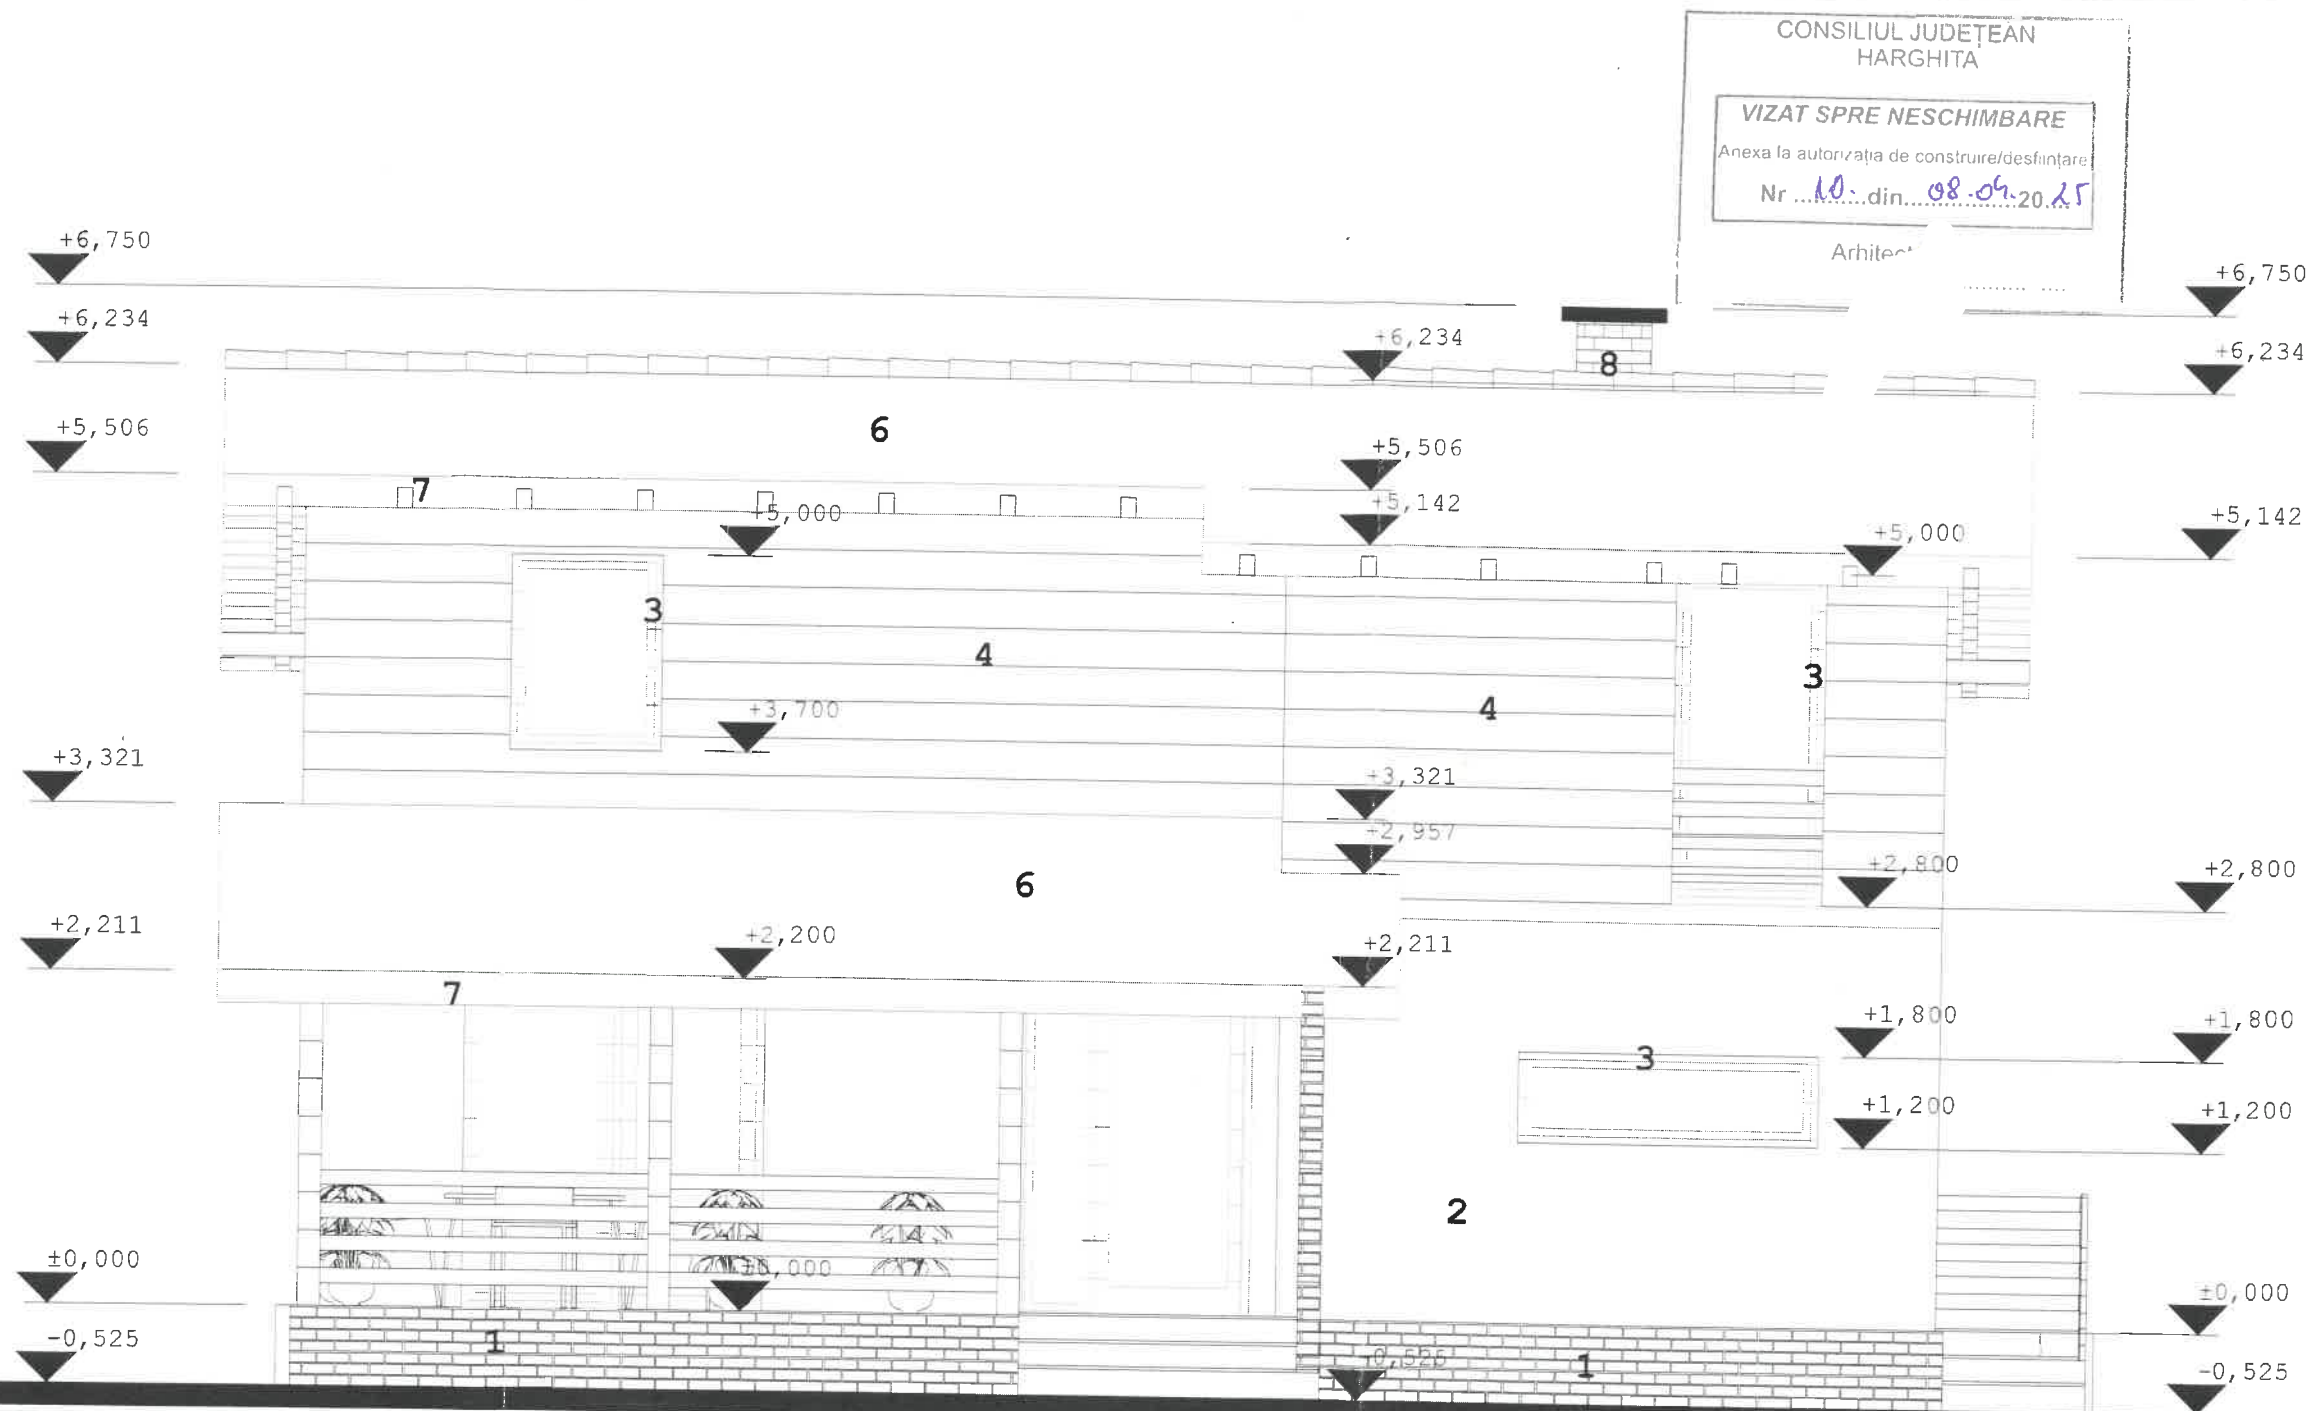


SUPRAFAȚĂ CONSTRUITĂ S=86,81MP  
SUPRAFAȚĂ DESFĂȘURATĂ S=155,52MP  
SUPRAFAȚĂ UTILĂ S=93,04MP  
P.O.T=12% C.U.T.=0,22  
CATEGORIA DE IMPORTANȚĂ "D"

1. Piatra de râu lasata aparent
2. Tencuiala obisnuita , driscuita
3. Tâmplarie din lemn cu geamuri termopan culoare gri
4. Lambriu din lemn culoare gri
5. Ferestre Velux
6. Înelitoare țigle ceramice culoare negru
7. Jgheaburi si burlane din tabla zincata
8. Caramida lasata aparent la cos de fum

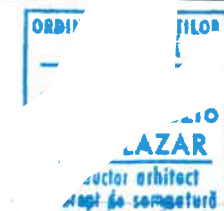

VERIFICATOR EXPERT	NUME	SEM	IRA	Scara:	REFERAT/EXPERTIZA NR./DATA	Beneficiar:	Pr. Nr.
B.I.MIRC LAZAR SZILÁRD NR. 16/2003							S- 327
P-TA Librtatii nr. 8/9							Faza
SPECIFICATIE	NUME	SEM	IRA	Scara:	Titlul proiectului:		D.T.A.C.
Sef proiect				1 50	CONSTRUIRE CASA DE LOCUIT		PI. Nr.
Proiectat	carh. Mirk L. Szilard			Data:	COMUNA PAULENI CIUC SAT PAULENI CIUC NR.F.N.		
Proiectat					Titlul plansei:		
Desenat	carh. Mirk L. Szilard			MART 2024	FATADA PRINCIPALA		A-06



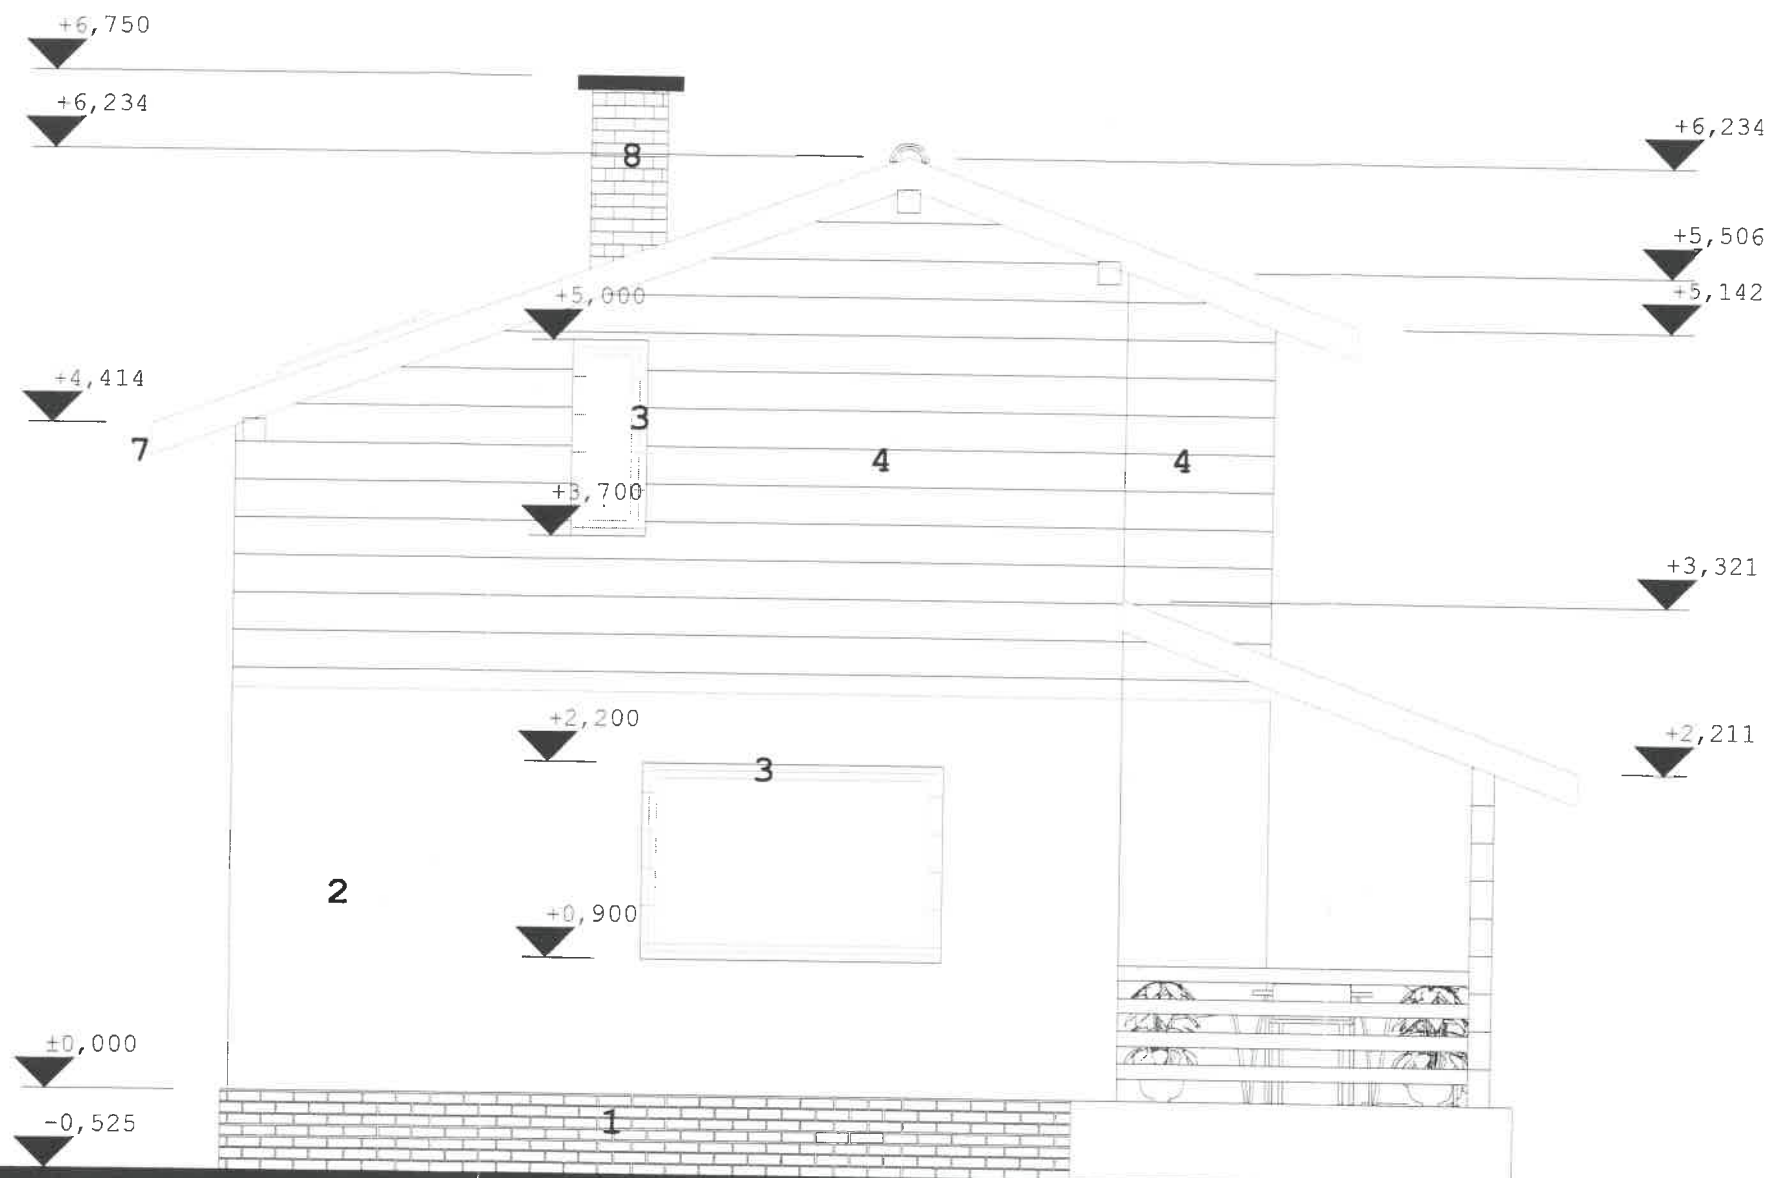

CONSILIUL JUDEȚEAN  
HARGHITA

VIZAT SPRE NESCHIMBARE

Anexa la autorizația de construire/desființare


Nr. 10. din 08.04.2025

Ar' :f,

SUPRAFAȚĂ CONSTRUITĂ S=86,81MP  
SUPRAFAȚĂ DESFĂȘURATĂ S=155,52MP  
SUPRAFAȚĂ UTILĂ S=93,04MP  
P.O.T=12% C.U.T.=0,22  
CATEGORIA DE IMPORTANȚĂ "D"

1. Piatra de râu lasata aparent
2. Tencuiala obisnuita , driscuita
3. Tâmplarie din lemn cu geamuri termopan culoare gri
4. Lambriu din lemn culoare gri
5. Ferestre Velux
6. Înelitoare tigle ceramice culoare negru
7. Jgheaburi si burlane din tabla zincata
8. Caramida lasata aparent la cos de fum

VERIFICATOR NUME	SEMNAȚURA	REFERAT/EXPERTIZA NR./DATA	
EXPERT			
B.I.MIRK LAZAR SZILÁRD NR. 16/2003		Beneficiar:	Pr. Nr.
P-TA Libratii nr. 8/9			S- 327
SPECIFICATIE NUME	SE	Titlul proiectului:	Faza
Sef proiect		CONSTRUIRE CASA DE LOCUIT	
Proiectat	carh. Mirk L. Szilard	COMUNA PAULENI CIUC SAT PAULENI CIUC NR.F.N.	D.T.A.C.
Proiectat		Titlul plansei:	Pl. Nr.
Desenat	carh. Mirk L. Szilard		
MART 2024		FATADA LATERALA	A-07

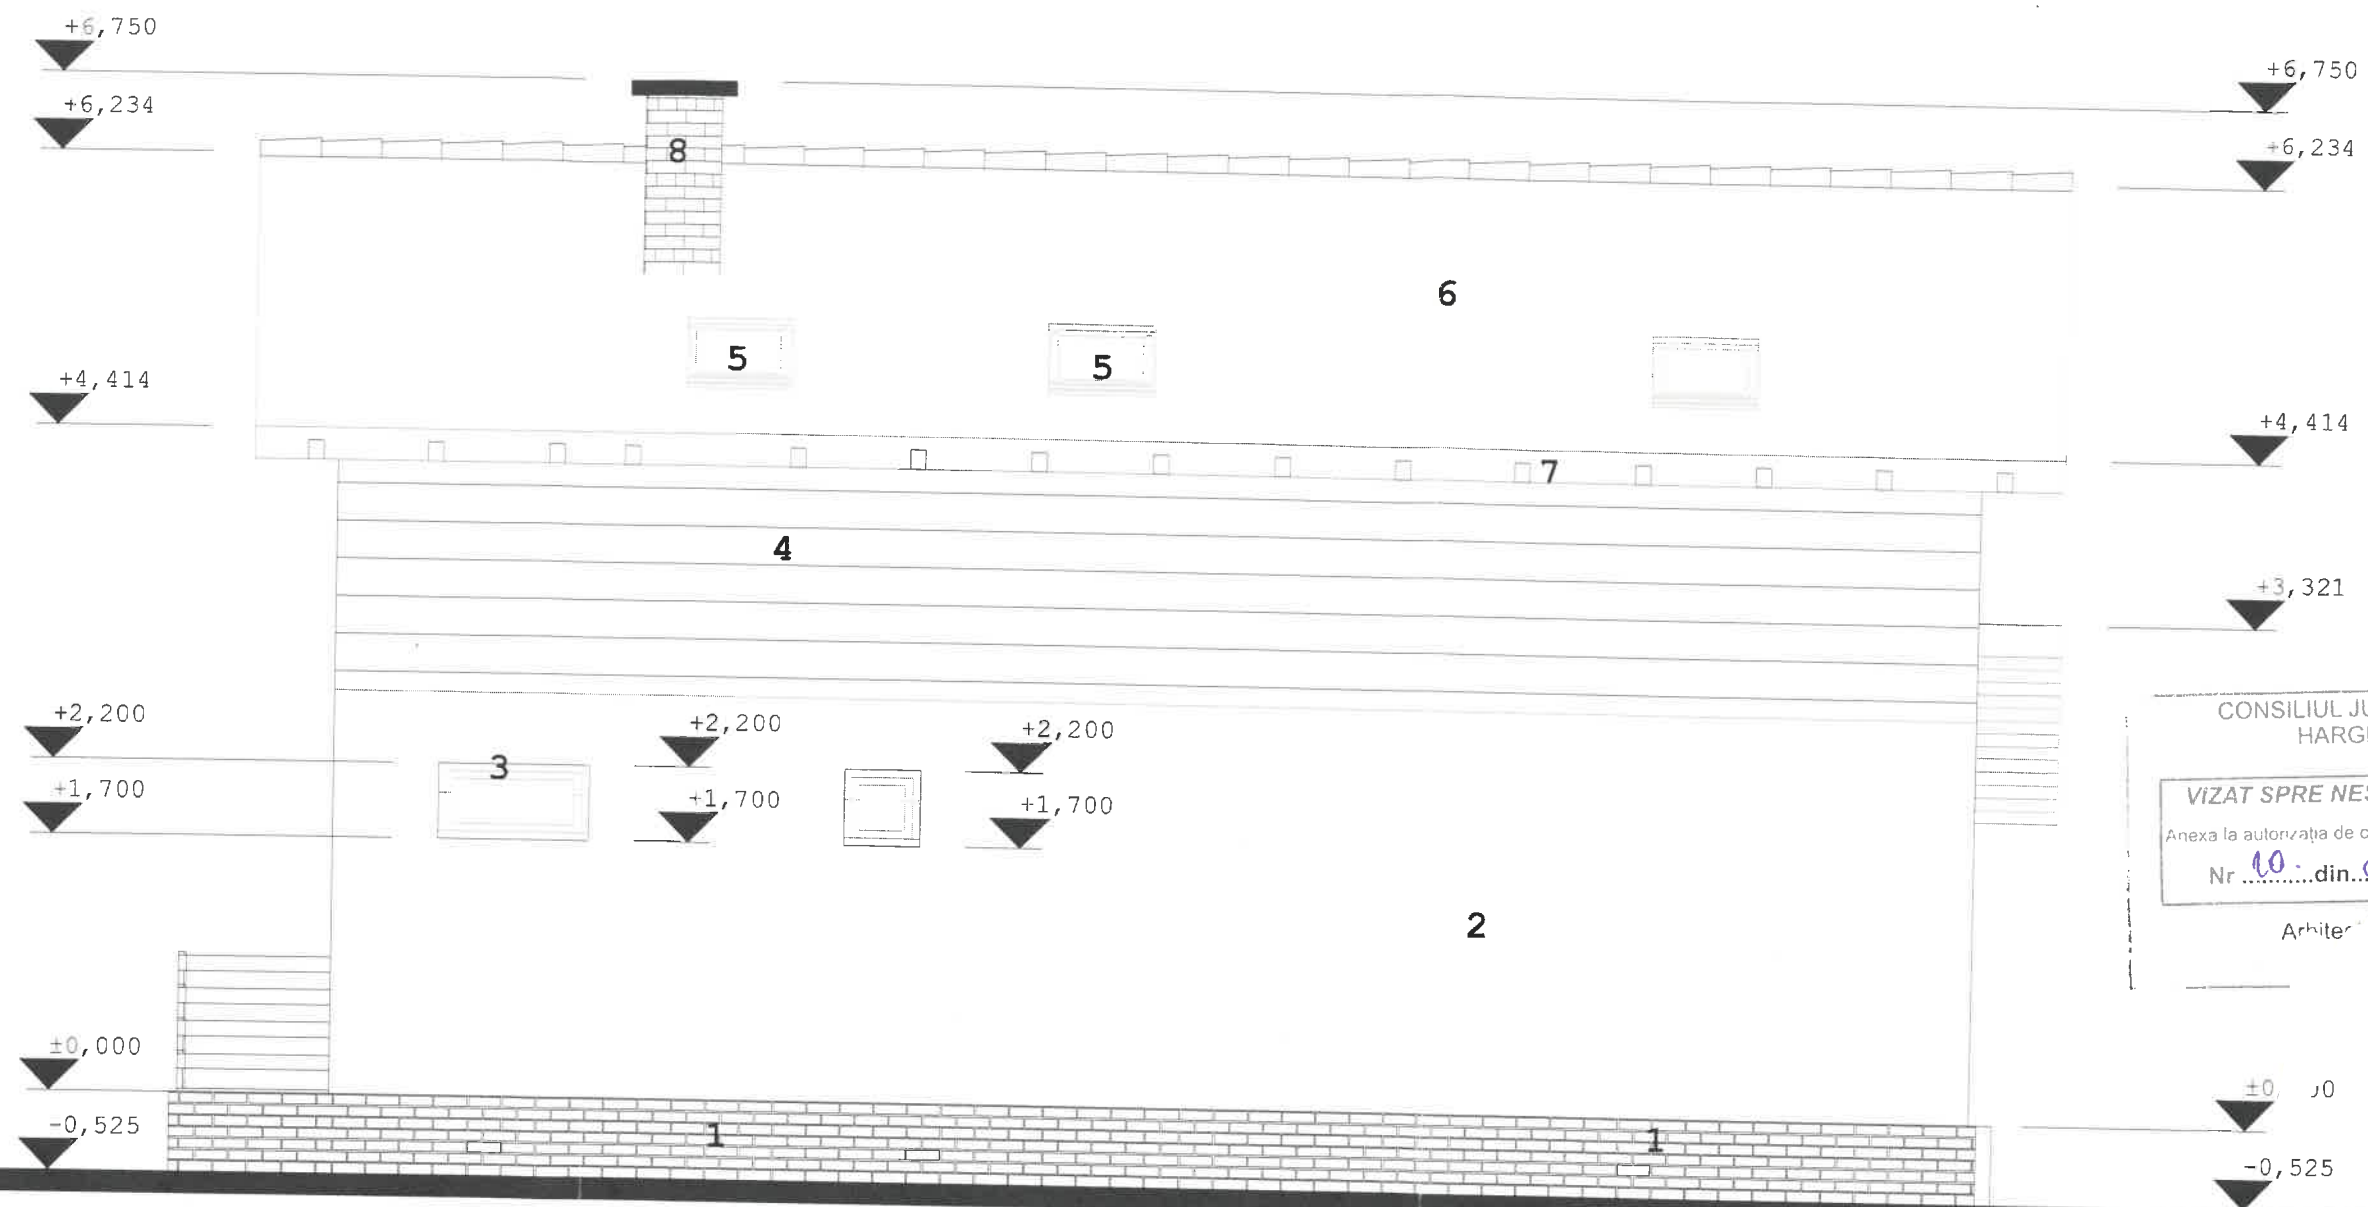

CONSILIUL JUDEȚEAN  
HARGHITA

VIZAT SPRE NESCHIMBARE

Anexa la autorizația de construire/desființare

Nr. 10 din 08.04.2025

Arhiter. ....

SUPRAFAȚĂ CONSTRUITĂ S=86,81MP  
 SUPRAFAȚĂ DESFĂȘURATĂ S=155,52MP  
 SUPRAFAȚĂ UTILĂ S=93,04MP  
 P.O.T=12% C.U.T.=0,22  
 CATEGORIA DE IMPORTANȚĂ "D"

1. Piatra de râu lasata aparent
2. Tencuiala obisnuita , driscuita
3. Tâmplarie din lemn cu geamuri termopan culoare gri
4. Lambriu din lemn culoare gri
5. Ferestre Velux
6. Îvelitoare tigle ceramice culoare negru
7. Jgheaburi si burlane din tabla zincata
8. Caramida lasata aparent la cos de fum



VERIFICATOR NUME EXPERT B.I.MIRK LAZAR SZILÁRD NR. 16/2003 P-TA Librării nr. 8/9	SEMNATURA CERINTA	REFERAT/EXPERTIZA NR./DATA	Beneficiar:	Pr. Nr. S- 327
SPECIFICATIE NUME S'		Scara:	Titlul proiectului: CONSTRUIRE CASA DE LOCUIT COMUNA PAULENI CIUC SAT PAULENI CIUC NR.F.N.	Faza
Sef proiect Proiectat Proiectat Desenat	carh. Mirk L. Szilard carh. Mirk L. Szilard	1 50 Data:	Titlul plansei: FATADA POSTERIOARA	D.T.A.C. Pl. Nr. A-08
		MART 2024		






CONSILIUL JUDEȚEAN  
HARGHITA

VIZAT SPRE NESCHIMBARE

Anexa la autorizația de construire nr. 10 din 08.04.2025

Arh.  
[Signature]

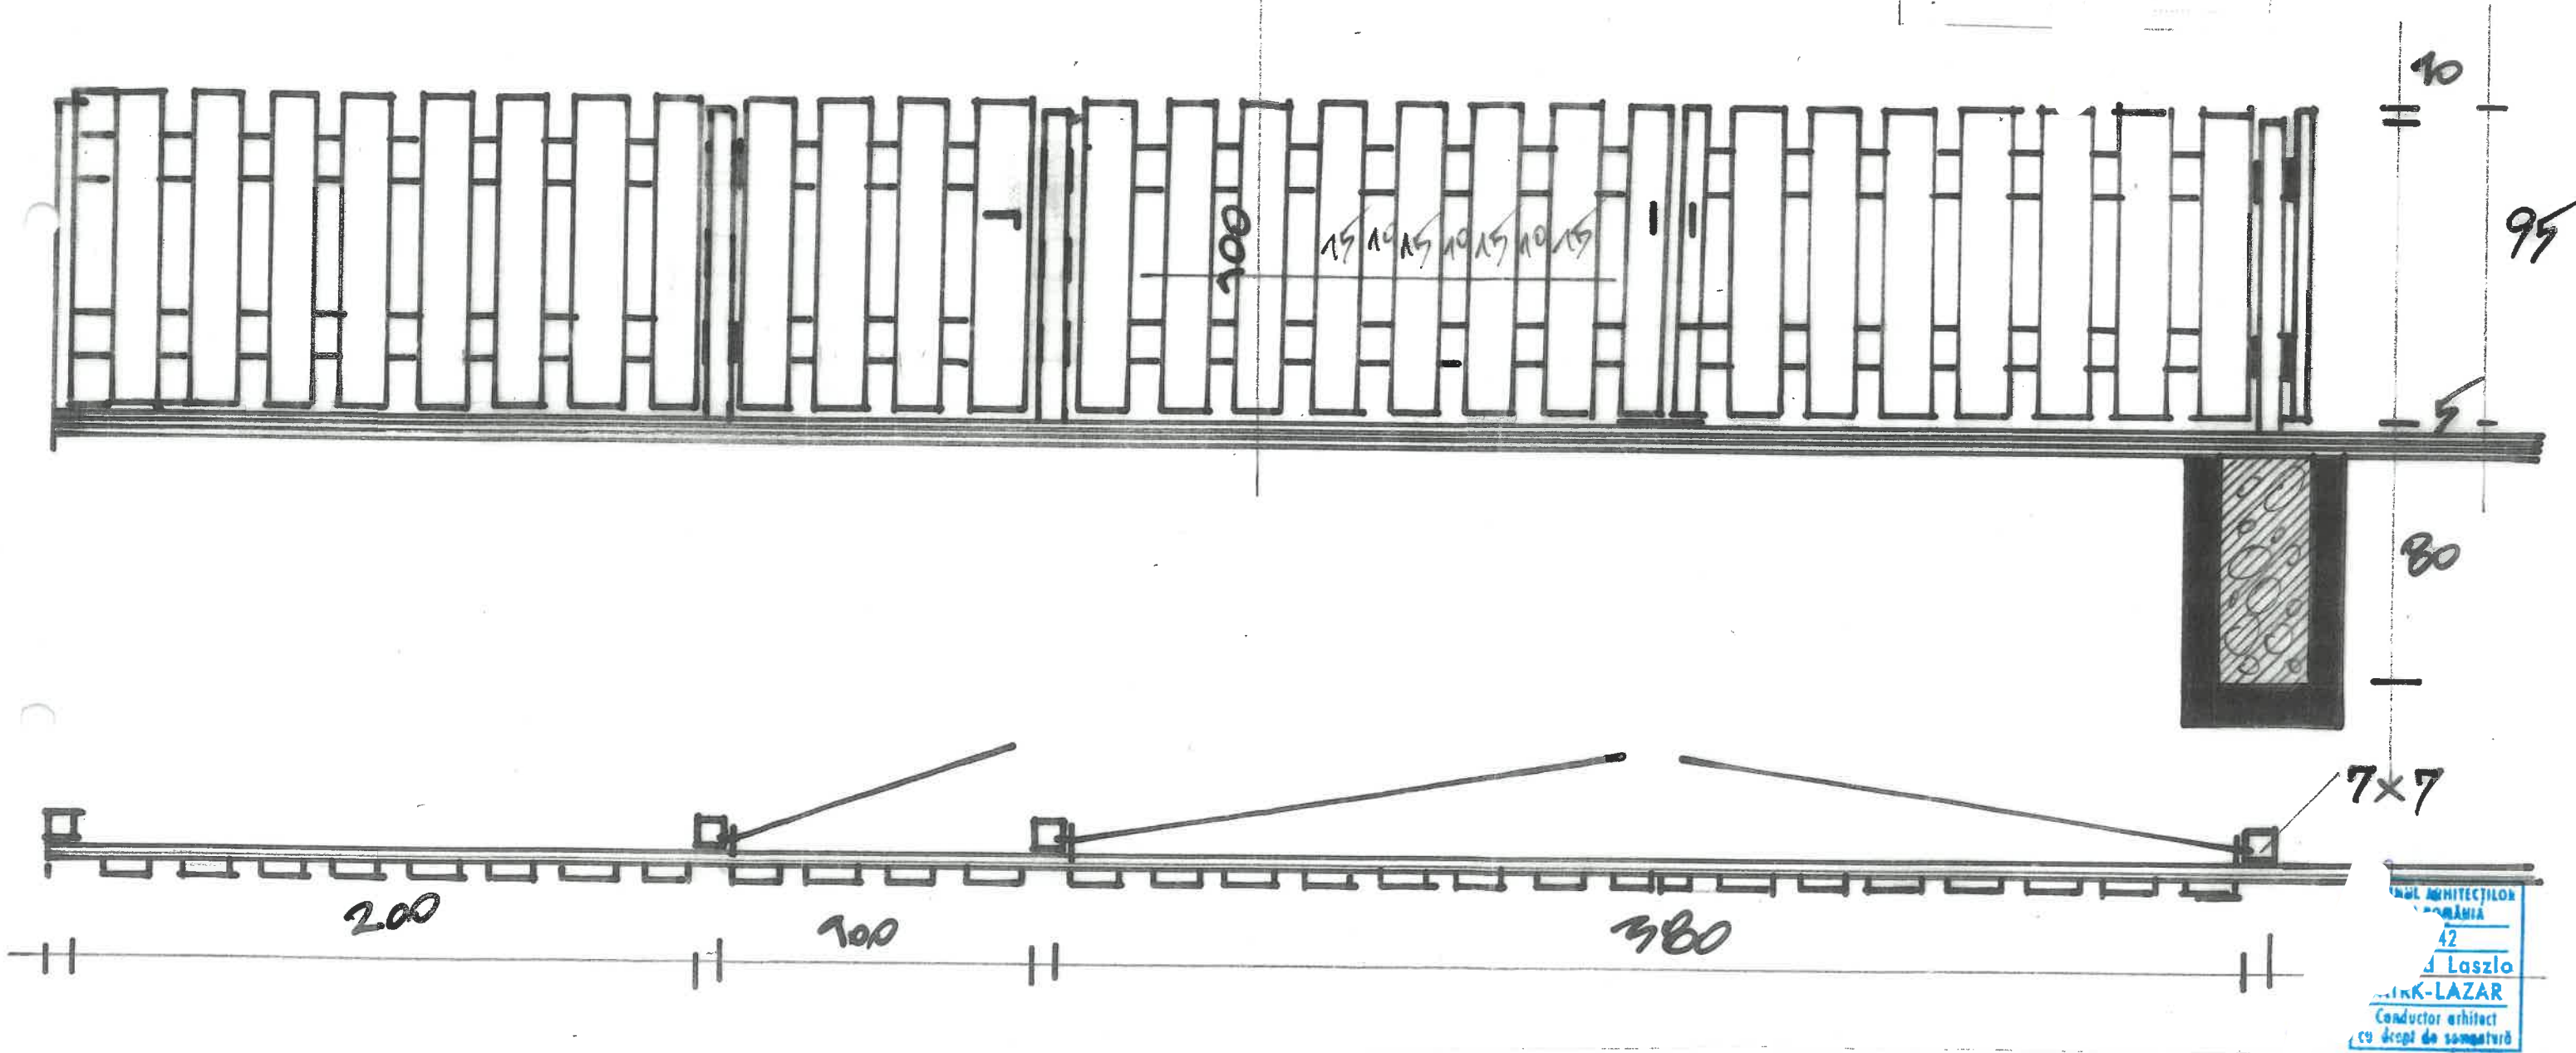

VERIFICATOR EXPERT	NUME	SEMNĂTURA	CERINȚA	REFERAT/EXPERTIZA NR./DATA	
B.I.MIREK LAZAR SZILÁRD NR. 16/2003 P-ȚA Libertății nr. 8/9				Beneficiar:	Pr. Nr. S- 327
SPECIFICAȚIE	NUME	SI	Scara:	Titlul proiectului:	Faza
Șef proiect			1 50	CONSTRUIRE CASĂ DE LOCUIT	D.T.A.C.
Proiectat	carh. Mirk L. Szilard		Data:	COMUNA PĂULENI CIUC SAT PĂULENI CIUC NR.F.N.	Pl. Nr.
Proiectat				Titlul planșei:	
Desenat	carh. Mirk L. Szilard		FEB. 2024	GARD	A-10