

CONSILIUL JUDEȚEAN  
HARGHITA

VIZAT SPRE NESCHIMBARE

Anexa la autorizația de construire/destințare

Nr. 13 din 23.04.2021

Arhitect-șef,

## LEGENDĂ

- CIRCULATIE CAROSABILĂ  
— CIRCULATIE PIETONALĂ  
■ CONSTRUCTIE PROIECTATĂ:  
a. CASĂ DE LOCUIT (P+M; Ac=81,90 MP; Ad=163,80 MP)  
□ CONSTRUCTIE EXISTENTĂ  
C1. SURĂ (P; Ac=58,0 MP; Ad=58,0 MP)

P+M REGIM DE ÎNĂLȚIME

S=1.692,0 SUPRAFATA TERENULUI

○ SPATII VERZI

▲ ACCES ÎN CONSTRUCTIE

— LIMITĂ DE PROPRIETATE

××× GARD DE ÎMPREJMUIRE

C.T.A. 1, 2, 3, 4, = - 35

Ac 81,90 MP

Ad 163,80 MP

Ac tot 139,90 MP

Ad tot 221,80 MP

POT 8,27 %


CUT 0,13

LATITUD. 46.548982

LONGIT. 25.952393

⌈ POARTĂ ACCES CAROSABIL

⌋ POARTĂ ACCES PIETONAL

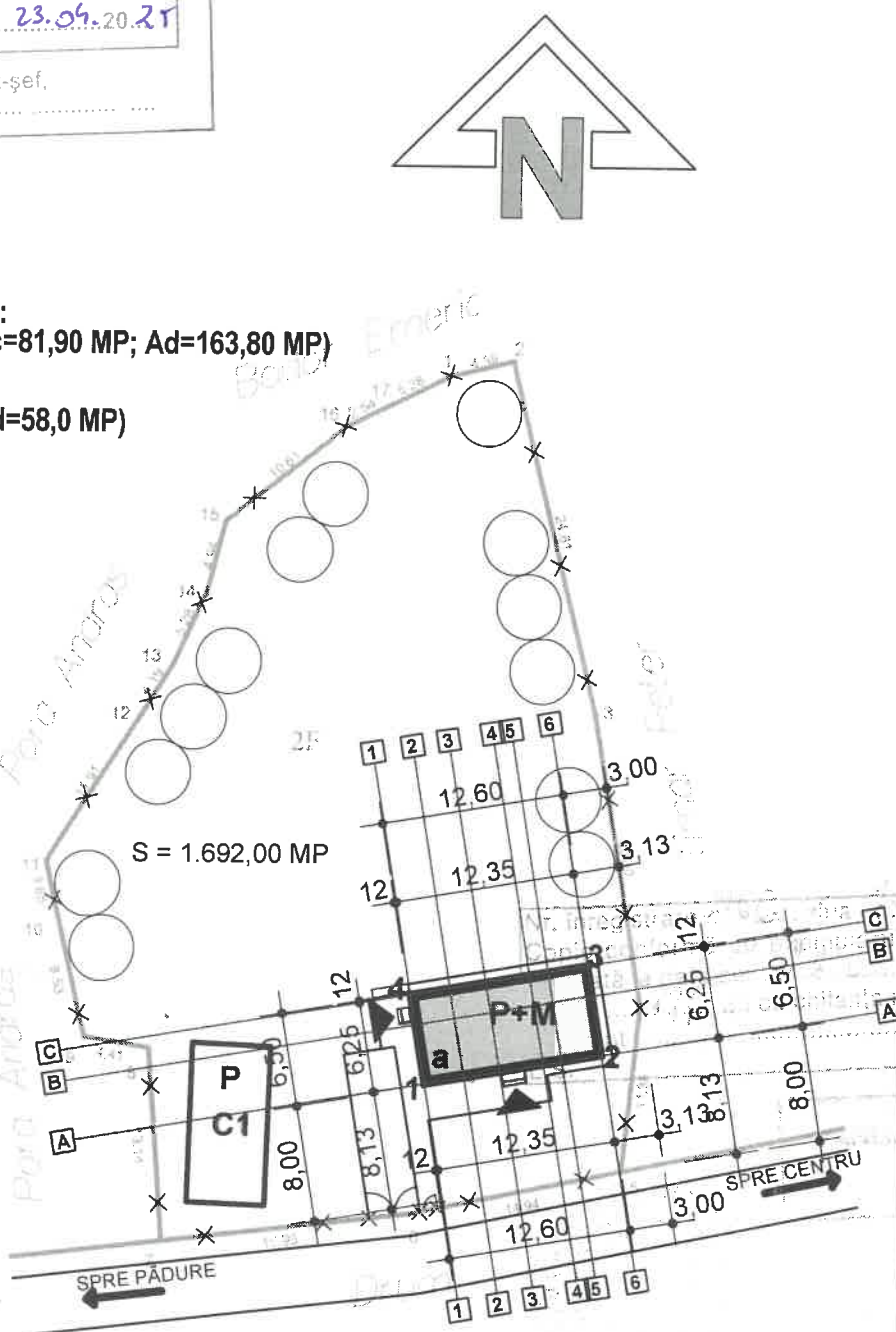

PROIECTANT GENERAL: SC EURO PANTER SRL, NR. PROIECT: 01/2025

ORDINUL ARHITECTILOR  
DIN RP  
Vi  
Js  
Arhitect  
cu drept de semnătură

VERIFICATOR / EXPERT	NUME	SEMNĂTURĂ	CERINȚA	REFERAT / EXPERTIZĂ	NR. / DATA
	ING. GÁLL VILMOS JÁNOS			BENEFICIAR:	PROIECT NR. 2109
SPECIFICATIE	NUME	SEMNĂTURĂ	SCARA:	TITLU PROIECT:	FAZA:
SEF PROIECT	ING.SIMON DIONISIE		1 : 500	CONSTRUIRE CASĂ DE LOCUIT	PTH
PROIECTAT	ARH. GÁLL V. J.		DATA:	LUNCA DE SUS, PĂLȚINIS CIUC FN	PLANSĂ NR.
DESENAT	ARH. GÁLL V. J.		2109	TITLU PLANSĂ: PLAN DE SITUAȚIE	A01



+760  
+670  
+540  
+291  
+271  
+000  
-045

CONSILIUL JUDEȚEAN  
HARGHITA

VIZAT SPRE NESCHIMBARE

Anexa la autorizația de construire/desființare

Nr. 13 din 23.05.2015

Arhitect-șef,

1. Coș de fum din cărămidă plină presată, rostuit
2. Pazii din scânduri gelșuite cu tratament natur
3. Învelitoare din țigle profilate tip Jimbolia, culoarea roșu cărămiziu
4. Tâmplărie din lemn culoarea maro
5. Zugrăveli exterioare lavabile culoarea albă
6. Soclu placat cu plăci din piatră cioplită
7. Accese din beton placate cu gresie antiderapant
8. Trotuar de protecție din plăci de beton
9. Balustradă din lemn cu tratament natur
10. Elemente din lemn, stâlpi, grinzi, contrafișe etc. cu tratament natur



GENERAL: S.C. EUROPANTER S.R.L. PROIECT NR. 1/2025

VERIFICATOR/ EXPERT	NUME	SEMNĂTURA	CERINȚA	REFERAT/ EXPERTIZĂ NR./DATA	Beneficiar:	Proiect nr.
					Ampl.: Jud. Harghita, com. Lunca de Sus, sat Păltinis-Ciuc, nr. F.N.	2109
					Titlu proiect:	FAZA
					Construire casă de locuit și racordare la utilități	DTAC.
					Titlu planșă:	Planșa nr.
					Fațada principală - Sud	A-06

SPECIFICAȚIE	NUME	SEMNĂTURA
ȘEF PROIECT	Ing. Simon Dionisie	
PROIECTANT	arh. Gál Vilmos János	
DESENAT	Ing. Simon Dionisie	


Scara:

1: 50

Data

2025



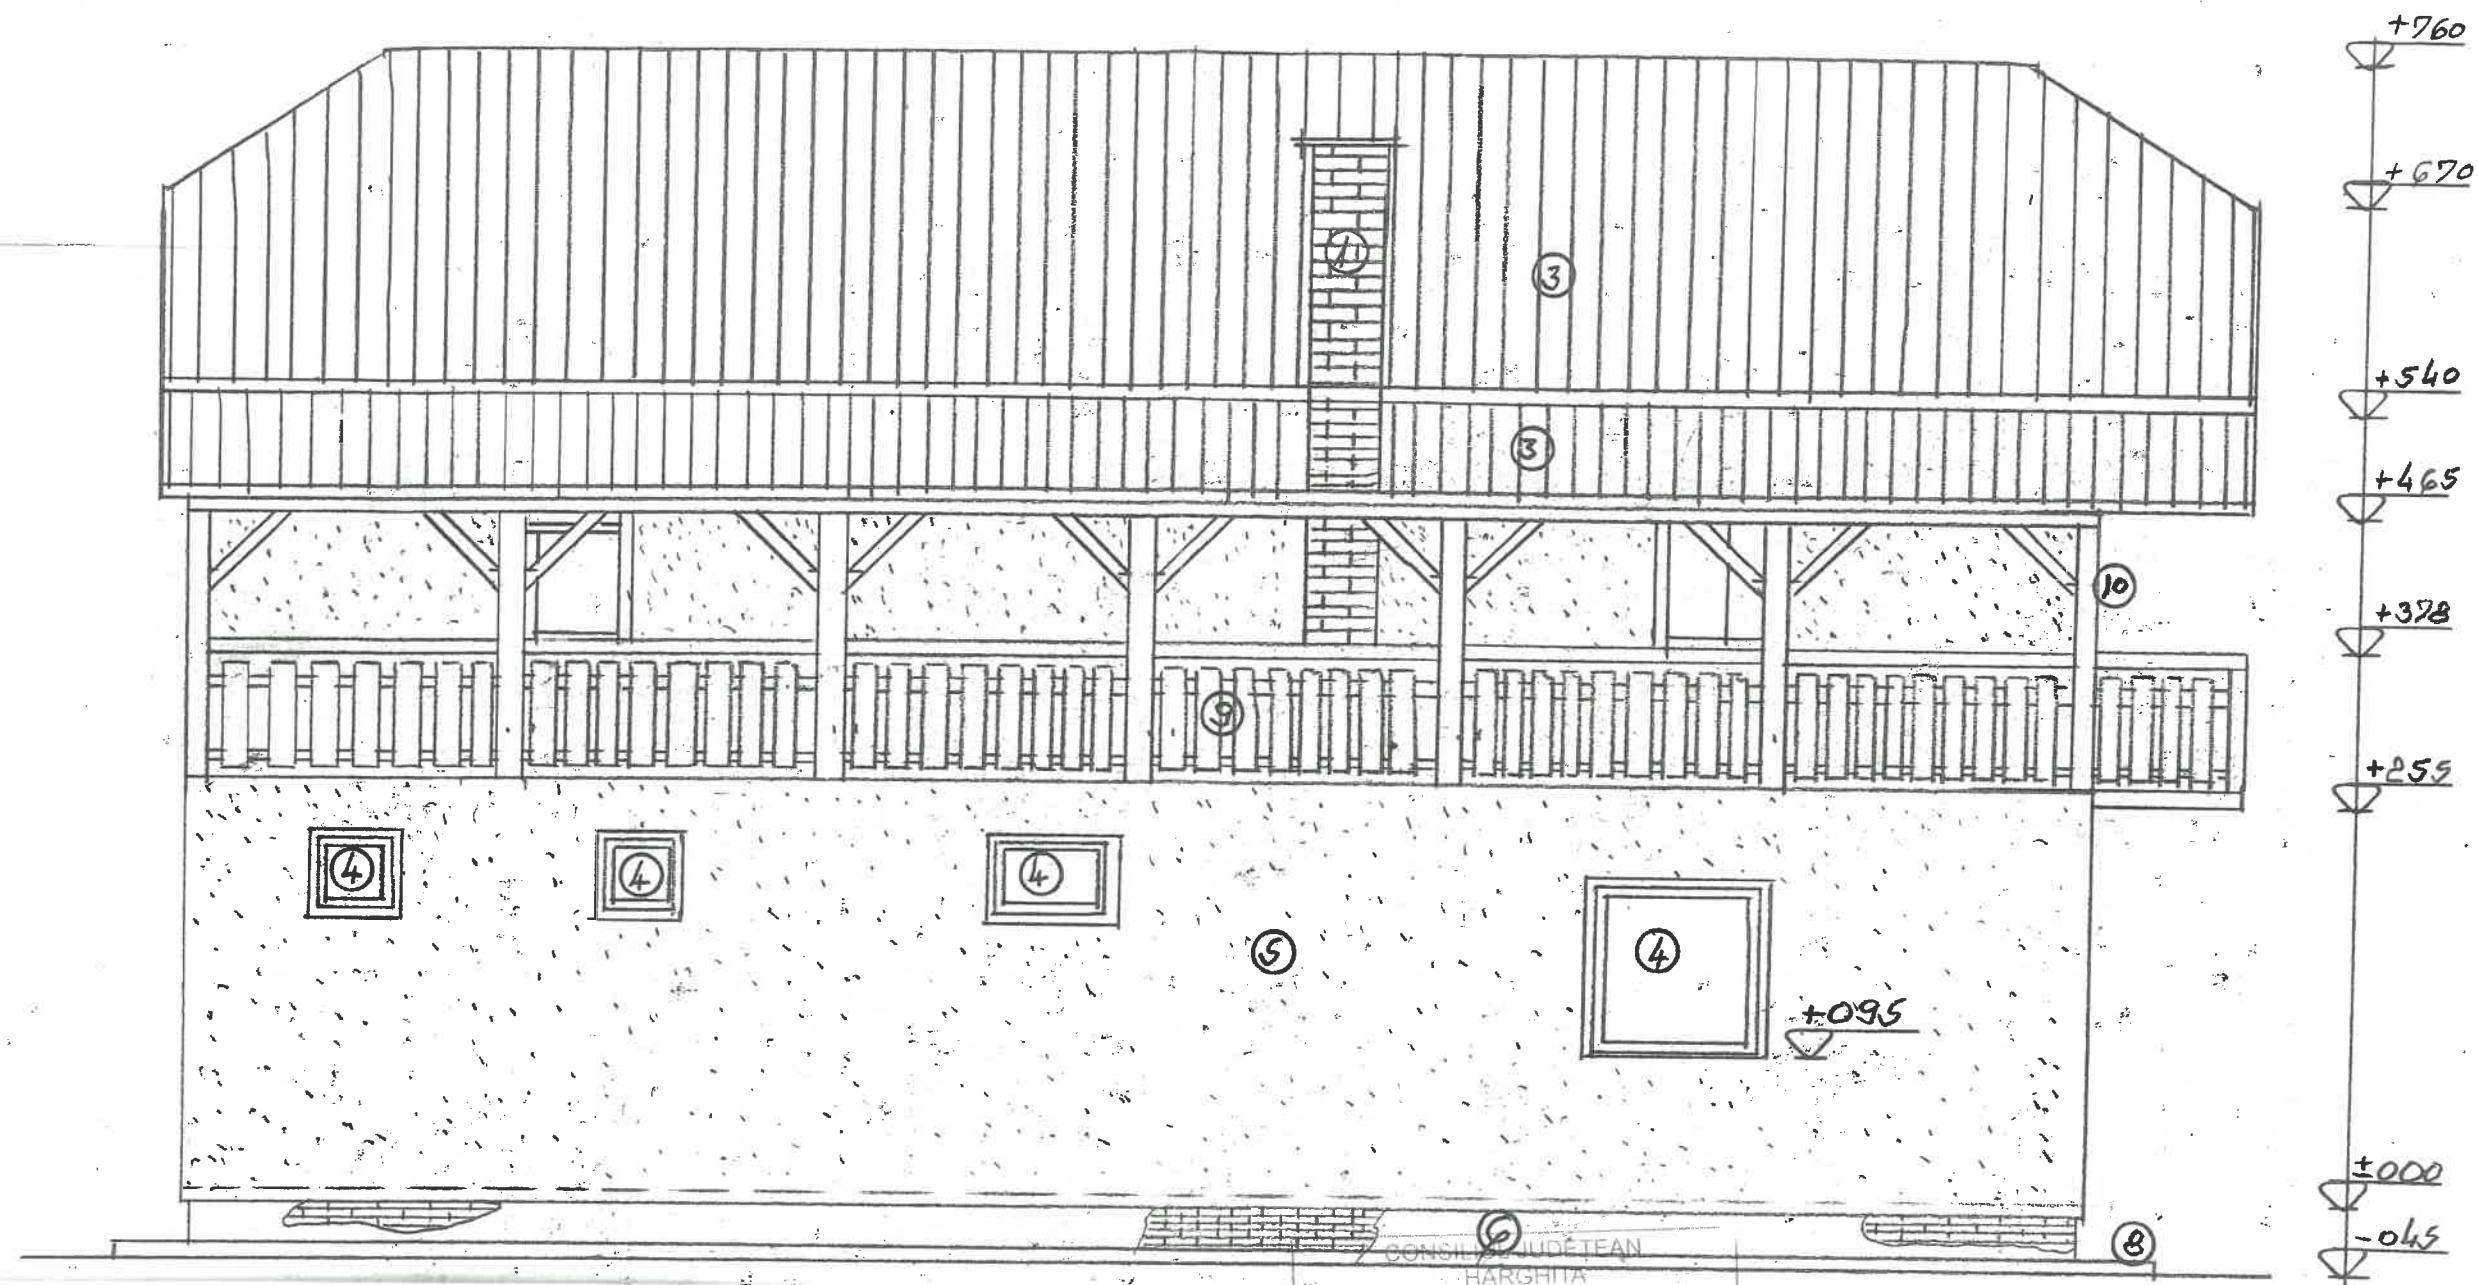


1. Coș de fum din cărămidă plină presată, rostuit
2. Pazii din scândurin gelșuite cu tratament natur
3. Învelitoare din țigle profilate tip Jimbolia, culoarea roșu cărămiziu
4. Tâmplărie din lemn culoarea maro
5. Zugrăveli exterioare lavabile culoarea albă
6. Soclu placat cu plăci din piatră cioplită
7. Accese din beton placate cu gresie antiderapant
8. Trotuar de protecție din plăci de beton
9. Balustradă din lemn cu tratament natur
10. Elemente din lemn, stâlpi, grinzi, contrafișe etc. cu tratament natur

VIZAT SPRE-NESCHIMBARE  
Anexa la autorizația de construire/destințare  
Nr. 13 din 23.09.2025

Arhitect-șef,



PROIECT		S.C. EUROPANTER S.R.L.		PROIECT NR. 1/2005	
VERIFICATOR/ EXPERT		NUME	SEMNĂTURA	CERINȚA	REFERAT/ EXPERTIZA NR./DATA
				Beneficiar:	Proiect nr.
				Ampl.: jud.Harghita,com.Lunca de Sus, sat Păltiniș-Ciuc,nr.F.N.	2109
SPECIFICAȚIE		NUME	SEMNĂTURA	Scara:	FAZA
ȘEF PROIECT	ing.Simon Dionisie			1:50	DTAC.
PROIECTAT	arh.Gáll Vilmos János			Data	Planșa nr.
DESENAT	ing.Simon Dionisie			2025	A-07
				Fațada posterioară - Nord	

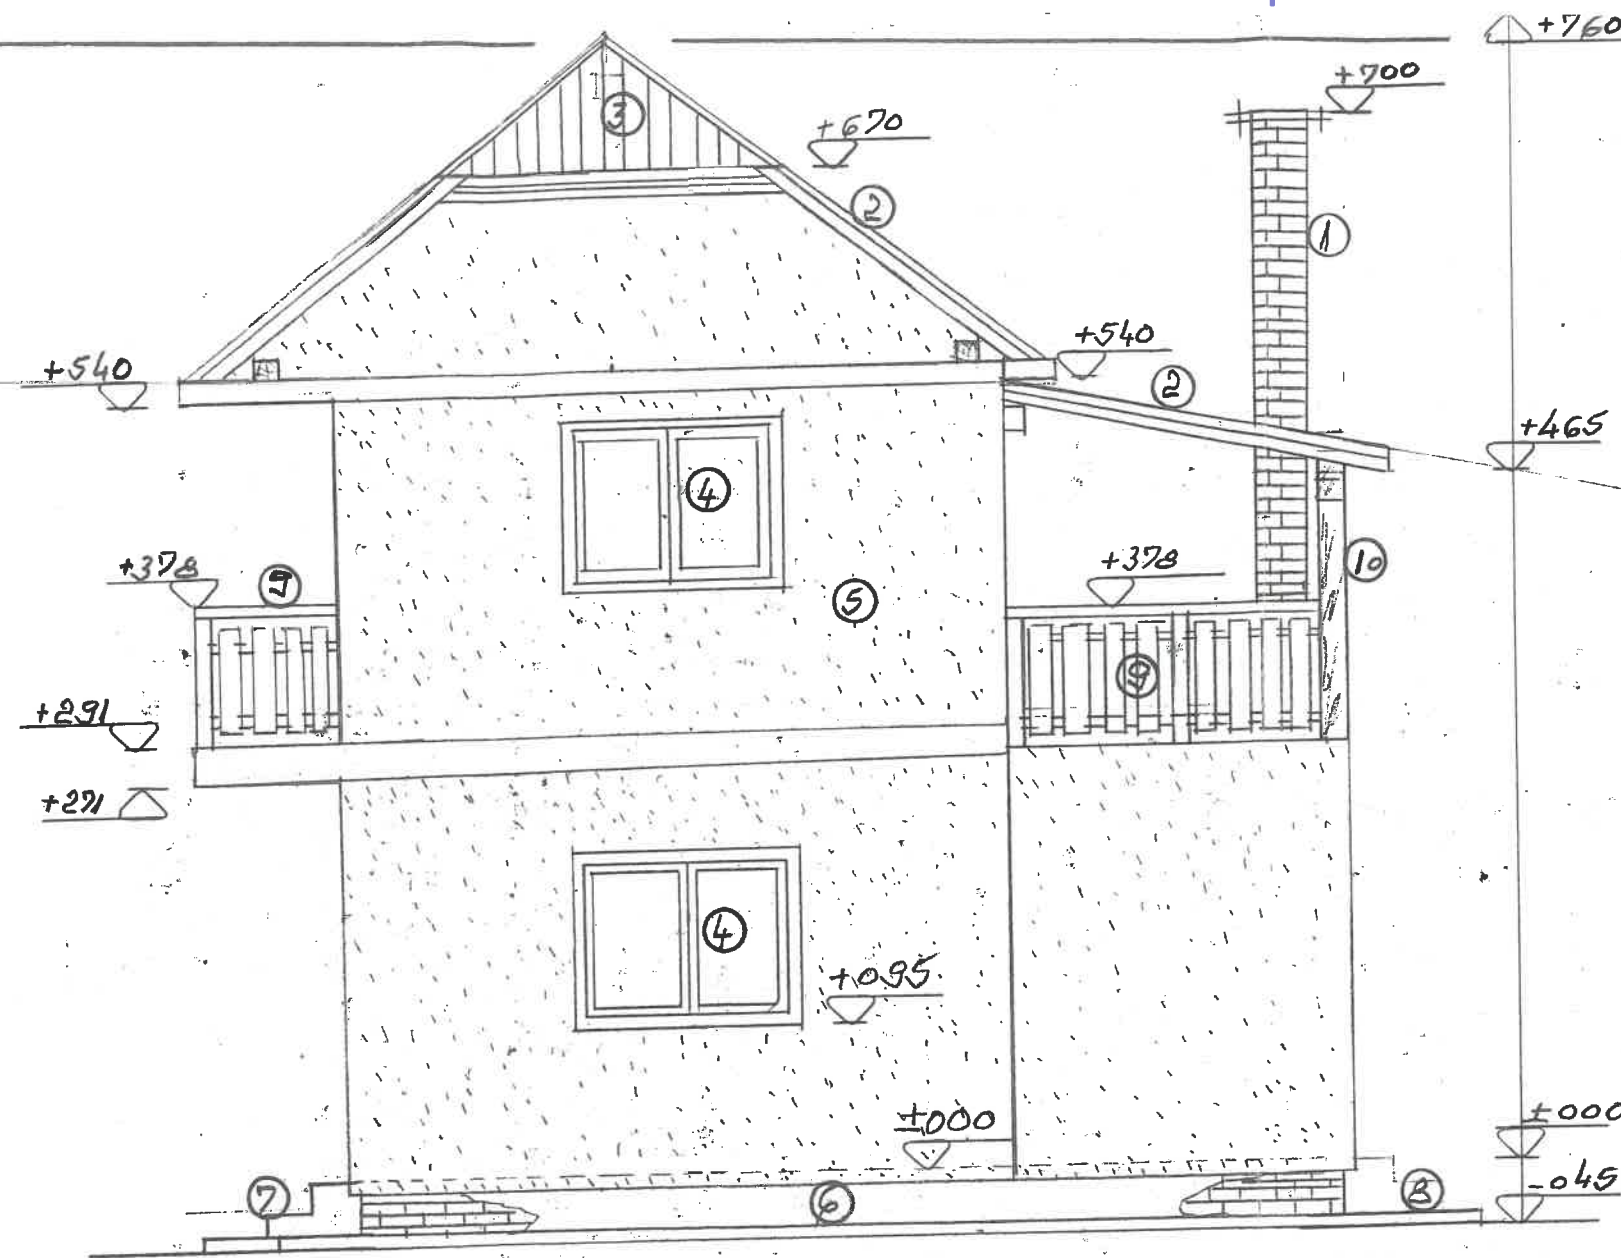

CONSILIUL JUDEȚEAN  
HARGHITA


VIZAT SPRE NESCHIMBARE


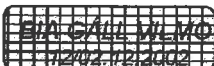
Anexa la autorizația de construire/desființare

Nr. 13 din 23.07.2025


Arhitect-șef,

1. Coș de fum din cărămidă plină presată, rostuit
2. Pazii din scândurin gelșuite cu tratament natur
3. Învelitoare din țigle profilate tip Jimbolia, culoarea roșu cărămiziu
4. Tâmplărie din lemn culoarea maro
5. Zugrăveli exterioare lavabile culoarea albă
6. Soclu placat cu plăci din piatră cioplită
7. Accese din beton placate cu gresie antiderapant
8. Trotuar de protecție din plăci de beton
9. Balustradă din lemn cu tratament natur
10. Elemente din lemn, stâlpi, grinzi, contrafișe etc. cu tratament natur

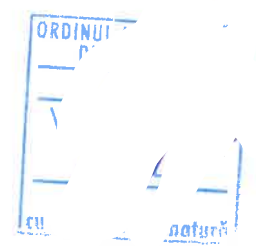

PROIECT		RAL : S.C. EUROPANTER S.R.L.		PROIECT NR. 1/2025	
VERIFICATOR/ EXPERT	NUME	SEMNĂTURA	CERINȚA	REFERAT/ EXPERTIZA NR./DATA	
  <b>ING. GÁLL VILMOS JÁNOS</b> 1202.1/2025				Beneficiar	Proiect nr.
				Ampi.: jud. Harghita, com. Lunca de Sus, sat Păltiniș-Ciuc, nr. F.N.	2109
SPECIFICAȚIE	NUME	SEMNĂTURA	Scara:	Titlu proiect:	FAZA
ȘEF PROIECT	ing. Simon Dionisie		1:50	Construire casă de locuit și racordare la utilități	DTAC.
PROIECTAT	arh. Gáll Vilmos János		Data	Titlu planșă:	Planșa nr.
DESENAT	ing. Simon Dionisie		2025	Fațada laterală principală - Est	A-08



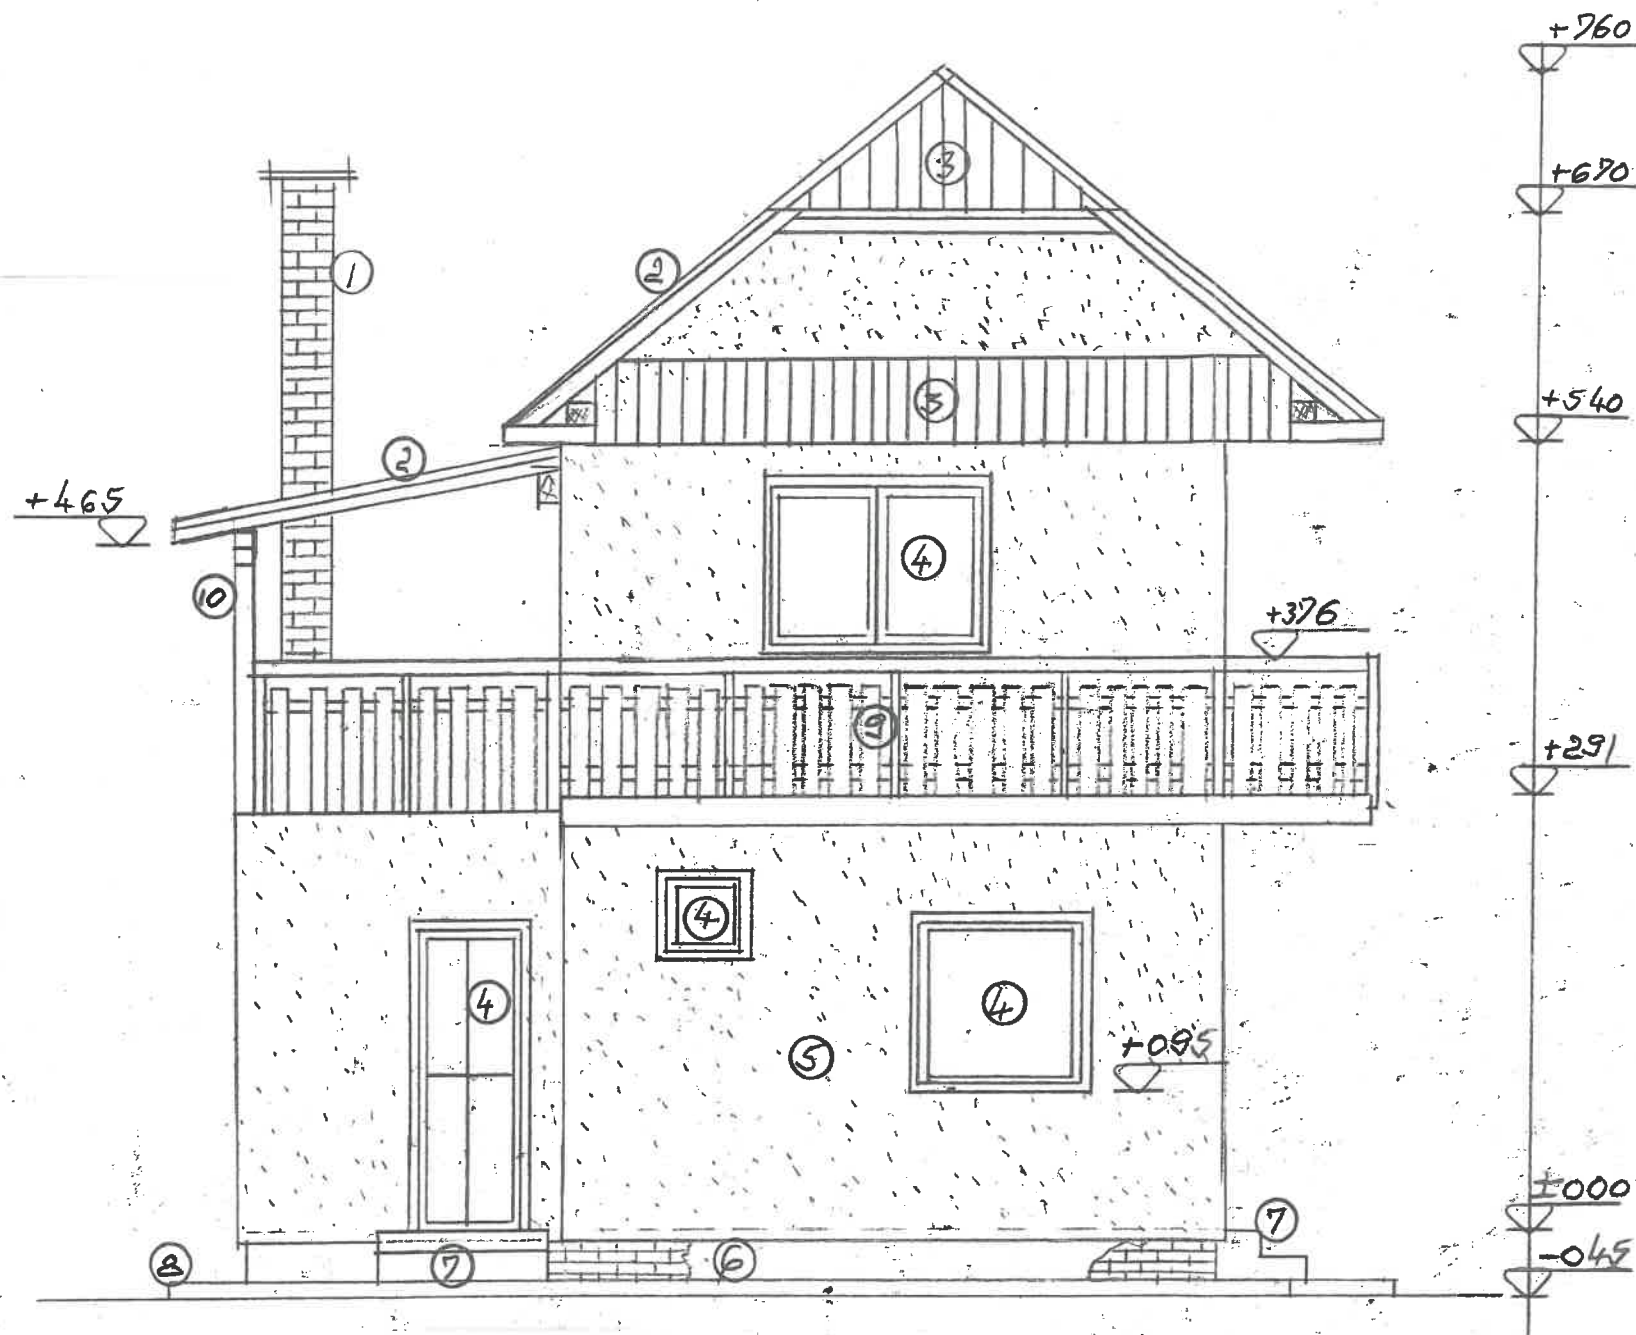

CONSILIUL JUDEȚEAN  
HARGHITA

VIZAT SPRE NESCHIMBARE


Anexa la autorizația de construire/desființare

Nr. 13. din 23.07.2025

Arhitect-șef,

1. Coș de fum din cărămidă plină presată, rostuit
2. Pazii din scândurin gelșuite cu tratament natur
3. Învelitoare din țigle profilate tip Jimbolia, culoarea roșu cărămiziu
4. Tâmplărie din lemn culoarea maro
5. Zugrăveli exterioare lavabile culoarea albă
6. Soclu placat cu plăci din piatră cioplită
7. Accese din beton placate cu gresie antiderapant
8. Trotuar de protecție din plăci de beton
9. Balustradă din lemn cu tratament natur
10. Elemente din lemn, stâlpi, grinzi, contrafișe etc. cu tratament natur

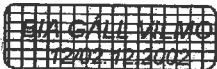

PROIECTANT		S.C. EURO PANTER S.R.L.		PROIECT NR.1/2025	
VERIFICATOR/ EXPERT		NUME	SEMĂNĂTURA	CERINȚA	REFERAT/ EXPERTIZA NR./DATA
		 <b>GÁTL VILMOS JÁNOS</b> 12.02.2025			Beneficiar:  Ampi. jud.Harghita,com.Lunca de Sus,sat Păltiniș-Ciuc,nr.F.N.
SPECIFICAȚIE		NUME	SEMĂNĂTURA	Scara:	Titlu proiect:
ȘEF PROIECT		ing.Simon Dionisie		1:50	Construire casă de locuit și racordare la utilități
PROIECTAT		arh.Gátl Vilmos János		Data	
DESENAT		ing.Simon Dionisie		2025	Titlu planșă:  Fatada laterală posterioară - Vest
					Proiect nr.  2109  FAZA  DTAC  Planșa nr. A-09