


ORDINE DE PROIECTARE  
2190  
**Laszlo DOBRAI**

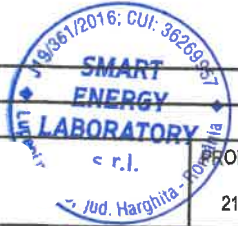


EXPERT	Arhitect	REFERAT:	
VERIFICATOR	cu drept de semnătură	VERIFICATOR:	
Proiectant general:	Smart Energy Laboratory SRL. Sat. Lupeni, nr. 549. Nr. ORC: J19/361/01.07.2016, CUI: 36269957	Beneficiar:	PROIECT NR. 21_2024
Proiectant arhitectura:	SC D.SZ. ATELIER SRL Loc. Odorheiu Seculesc, Str. Tai : 5	PROIECT: CONSTRUIRE ANEXĂ GOSPODĂREASCĂ, GARAJ ȘI DEPOZIT PENTRU LEMNE	Format A4
PR. ARH.:	ARH. Dobrai Laszlo	SCARA	FAZA
SEF PROIECT:	ING. Fancsali Laszlo	1:1000	D.T.A.C.
PR. REZ:	ING. Fancsali Laszlo	DATA	NR PLANSĂ
DESENAT:	DES. Birtalan Tamas:	2024	A.01
		AMPLASAMENT: Jud. Harghita, com. Feliceni, sat. Feliceni, nr. 41 C	
		Plansa: Plan amplasament	

LEGENDĂ:





- IMOBILUL STUDIAT  
CLĂDIREA STUDIATĂ  
CLĂDIRI EXISTENTE  
LIMITĂ DE TEREN

nr.cad.52584

16.60

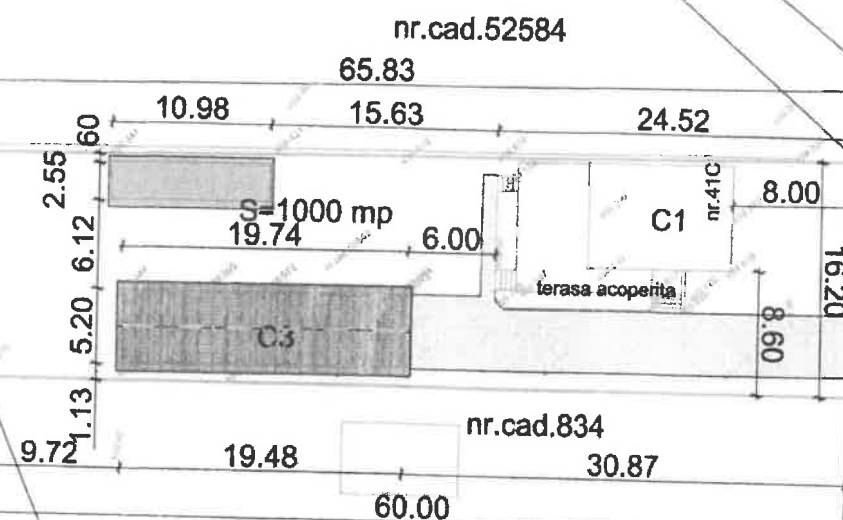

EXPERT		REFERAT:	
VERIFICATOR		VERIFICATOR:	
Proiectant general: Smart Energy Laboratory SRL. Sat. Lupeni, nr. 549. Nr. ORC: J19/361/01.07.2016, CUI: 36269957		Beneficiar:	PROIECT NR. 21_2024
Proiectant arhitectura: SC D.SZ. ATELIER SRL Loc. Odorheiu Secuiesc, Str. Targ		PROIECT: CONSTRUIRE ANEXĂ GOSPODĂREASCĂ, GARAJ ȘI DEPOZIT PENTRU LEMNE	Format A3
PR. ARH.:	ARH. Dobrai Laszlo	SCARA	FAZA
SEF PROIECT:	ING. Fancsali Laszlo	1:500	D.T.A.C.
PR. REZ:	ING. Fancsali Laszlo	DATA	NR PLANSĂ
DESENAT:	DES. Birtalan Tamas	2024	A.02
		AMPLASAMENT:	
		Jud. Harghita, com. Feliceni, sat. Feliceni, nr. 41 C	
		Planșa:	Plan de situatie

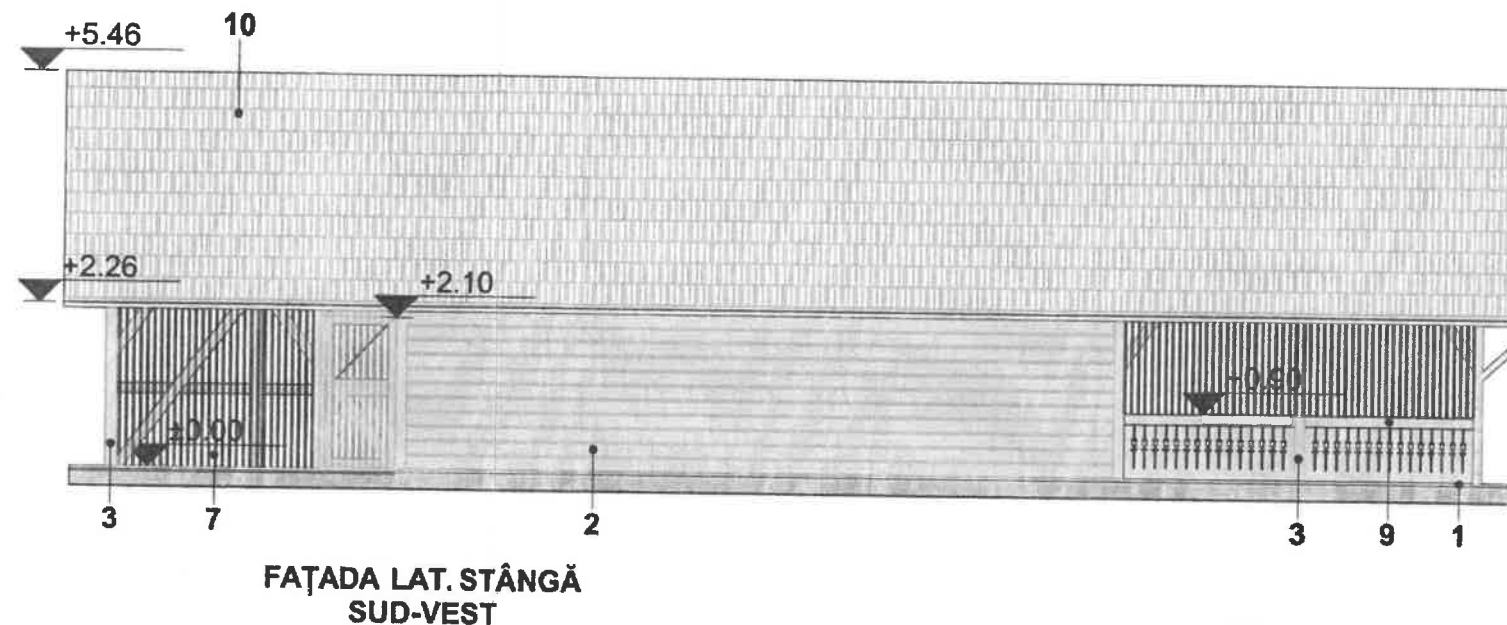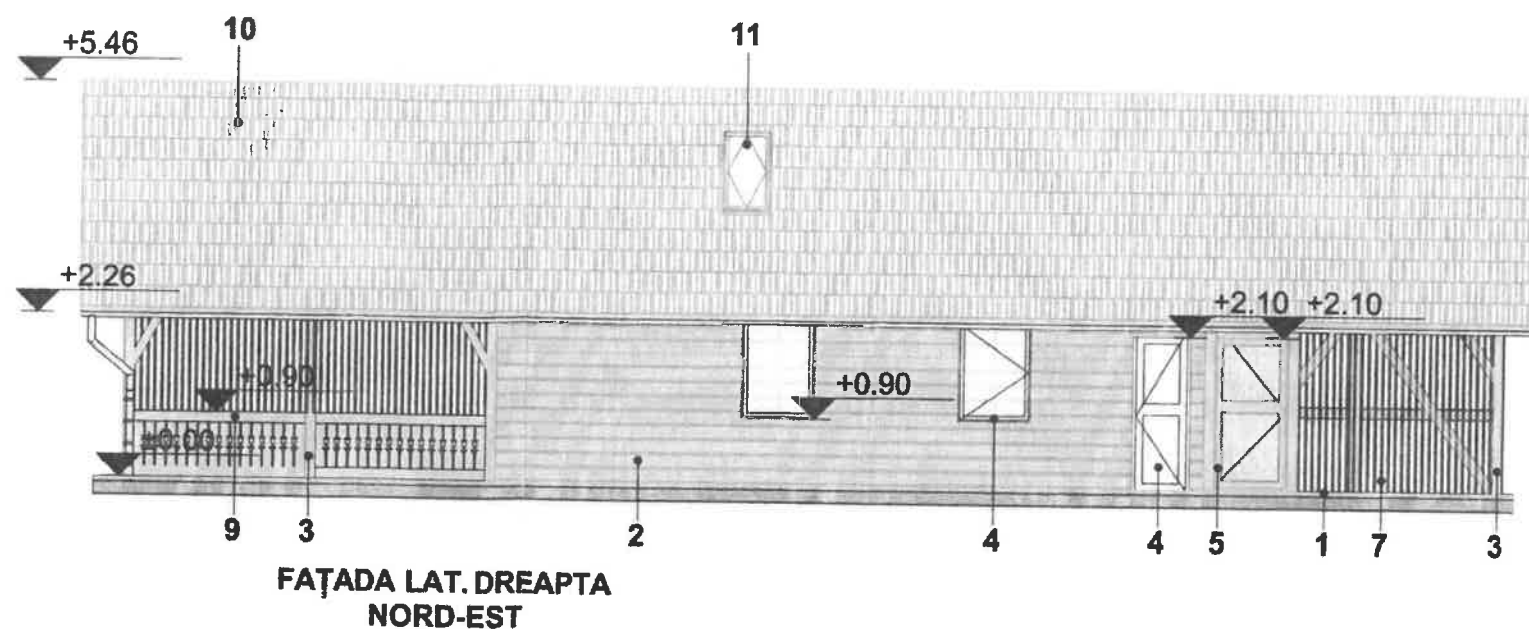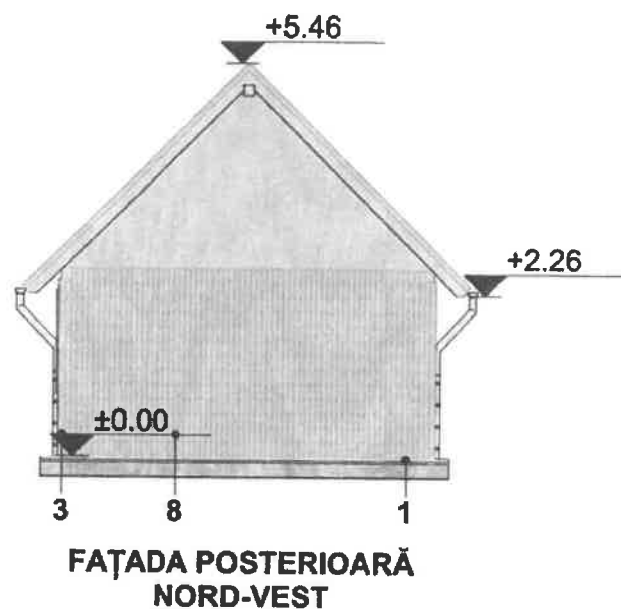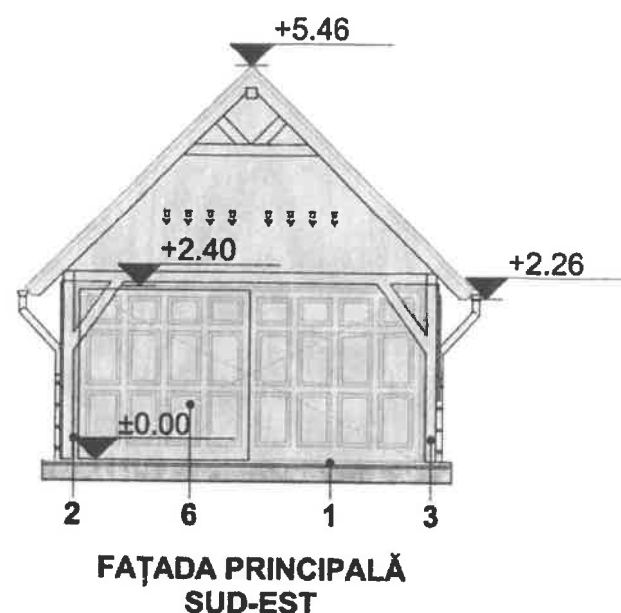

#### LEGENDĂ:

1. Fundație din beton armat
2. Perete din structură de lemn placat cu lambriu
3. Stâlpi din lemn de brad 14,5X14,5 cm
4. Tâmplărie din PVC
5. Tâmplărie din lemn
6. Ușă de garaj
7. Perete din șipci de lemn 3X2,5 cm
8. Perete din șipci de lemn 5X2 cm
9. Balustradă
10. Învelitoare țigle din beton de culoare gri
11. Fereastră de mansardă



EXPERT		REFERAT:	
VERIFICATOR		VERIFICATOR:	
Proiectant general: Smart Energy Laboratory SRL. Sat. Lupeni, nr. 549. Nr. ORC: J19/361/01.07.2016 CUI: 36269957		Beneficiar:	PROIECT NR. 21_2024
Proiectant arhitectura: SC D.SZ. ATELIER SRL Loc. Odorheiu Secuiesc, Str. Targu'		PROIECT: CONSTRUIRE ANEXĂ GOSPODĂREASCĂ, GARAJ ȘI DEPOZIT PENTRU LEMNE	Format A3
PR. ARH.:	ARH. Dobrai Laszlo	SCARA	AMPLASAMENT:
SEF PROIECT:	ING. Fancsali Laszlo	1:100	Jud. Harghita, com. Feliceni, sat. Feliceni, nr. 41 C
PR. REZ:	ING. Fancsali Laszlo	DATA	Plansa: Fațade-Garaj, depozit de lemne
DESENAT:	DES. Birtalan Tamas:	2024	NR PLANSĂ A.06