


DENUMIRE PROIECT: <b>RELEVU Biserica „ Sfântul Ioan Botezătorul” din Delnița</b>		
AMPLASAMENT: <b>sat DELNIȚA; comuna PĂULENI-CIUC 206 A</b>		
BENEFICIAR: <b>PAROHIA ROMANO-CATOLICĂ DELNIȚA</b>		
NR. PROIECT: <b>11/2023</b>	FAZA: <b>RELEVU</b>	DATA: <b>septembrie 2023</b>
TITLUL PLANȘEI: <b>Plan de situație</b>		PLANȘA: <b>REL.01</b>
SCARA: <b>1:200</b>		
PROIECTANT GENERAL <b>DPDAstudio</b> str. Kossuth Lajos nr.19, etaj comercial birou 3, Miercurea-Ciuc J19/309/30.05.2016 CUI: 36142430 tel: +40 740 701 659 e-mail: office@dpdstudio.ro		ȘEF PROIECT, PROIECTAT: <b>arh. DĚNES Péter</b> RELEVAT / DESENAT <b>arh.int. JAKAB Norbert</b> <b>arh.int. VÁTA Szilamér</b>



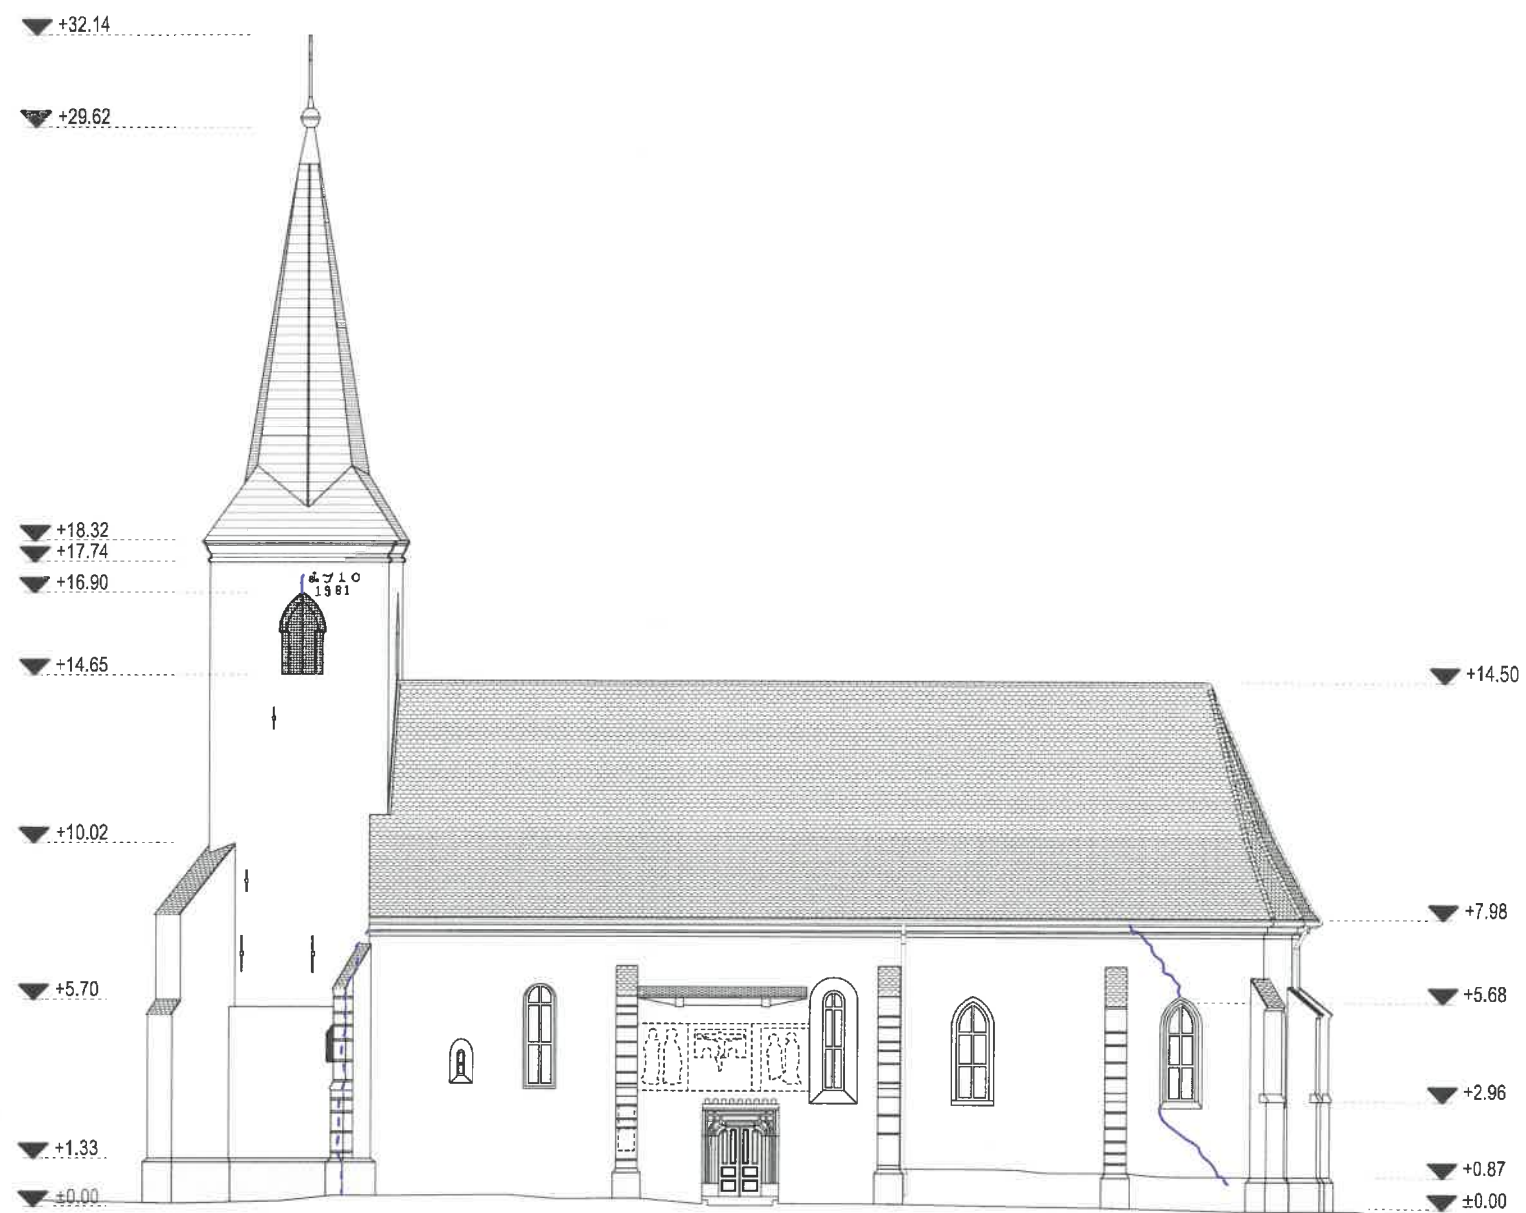

FATADA SUD



CONSILIUL JUDEȚEAN  
HARGHITA

VIZAT SPRE NESCHIMBARE


Anexa la autorizația de construire/desființare

Nr. 18. din 03.06.2025

Arhitec: \_\_\_\_\_

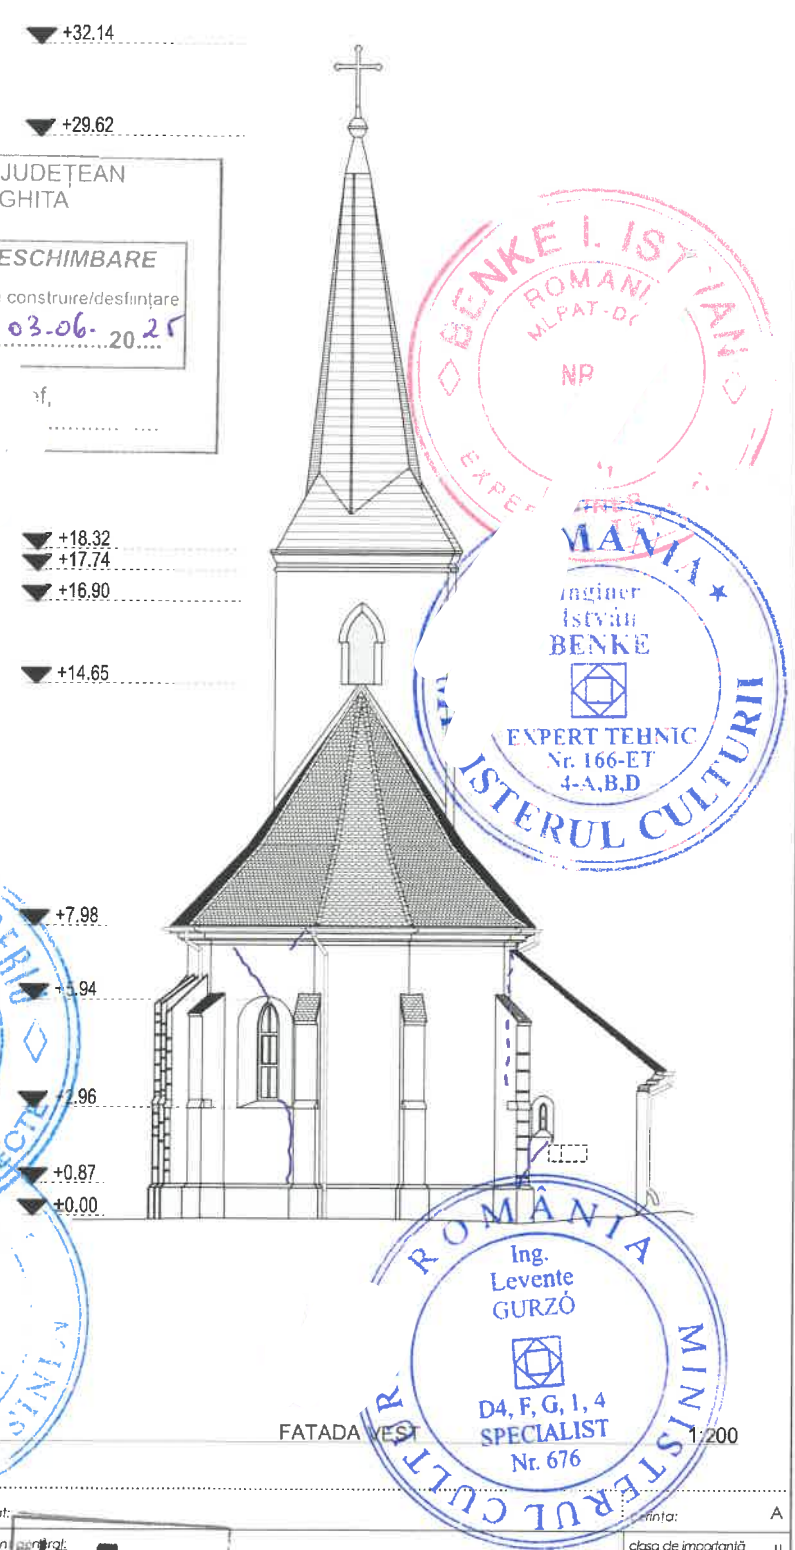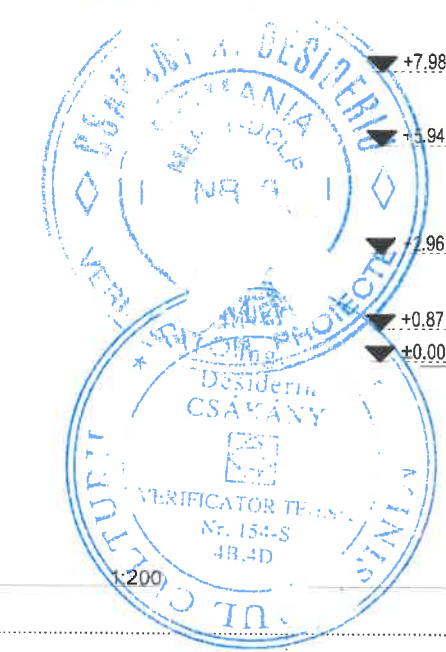

FATADA VEST

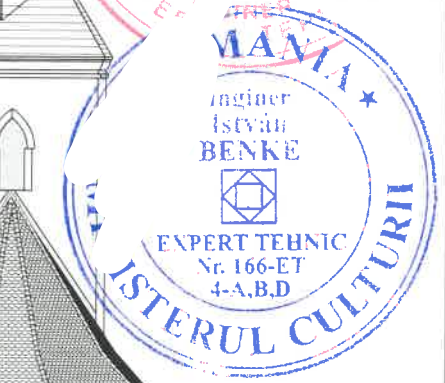

verificator:	nr. referat:	scara:
proiectant de specialitate:	proiectant:	clasa de importanță conf. P100/2013:
<b>Stabech Solutions SRL</b> nr. reg. com. J19/405/2021 adresa: jud. Harghita, com. Lăzarea, 292   e-mail: office@stabech.ro	<b>plantSTUDIO SRL</b> MIERCUREA CIUC	II
șef proiect: arh. Tövissi Zsolt	beneficiar:	cal. de importanță conf. HG 766/1997:
șef proiect de spec.: ing. Gurzó Levente	<b>PAROHIA ROMANO-CATOLICĂ DELNIȚA</b> Com. Păuleni-Ciuc, sat. Delnița, nr. 148, jud. Harghita	B
proiectat: ing. Gurzó Levente	titlu proiect:	seismicitate conf. P100/2013: ag=0.20g Tc=0,7s
proiectat: ing. Gurzó András		nr. proiect: <b>SS022</b>
proiectat:		data: <b>febr. 2025</b>
		faza: <b>D.T.A.C.</b>
		reviză: <b>00</b>
		nr. planșă: <b>REZ.08</b>
		scara: <b>1:200</b>
Toate datele și informațiile conținute în acest document sunt protejate prin dreptul de proprietate intelectuală. Conținutul acestui document este protejat prin Legea 8/1996, cu modificările și completările ulterioare. Acest document și conținutul acestuia (în special idei, principii și soluții) nu pot fi copiate, reproduse, publicate, transmise, transferate sau distribuite în orice mod, decât cu acordul prealabil în scris al firmei s.c. STABECH SOLUTIONS SRL.		


CONSILIUL JUDEȚEAN  
HARGHITA

VIZAT SPRE NESCHIMBARE

Anexa la autorizația de construire/desființare

Nr. 18 din 03-06-2025

Arh. Zolt TÖVISSI

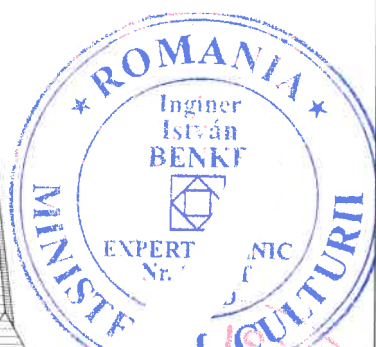

+14.50

+7.98

+4.05

+2.96

+0.87

±0.00

+18.32

+17.74

+16.90

+14.65

+10.02

+1.33

±0.00

+32.14

+29.62

+18.32

+17.74

+16.90

+14.65

+10.02

+4.05


+1.33

+0.44

±0.00

FATADA NORD

FATADA EST

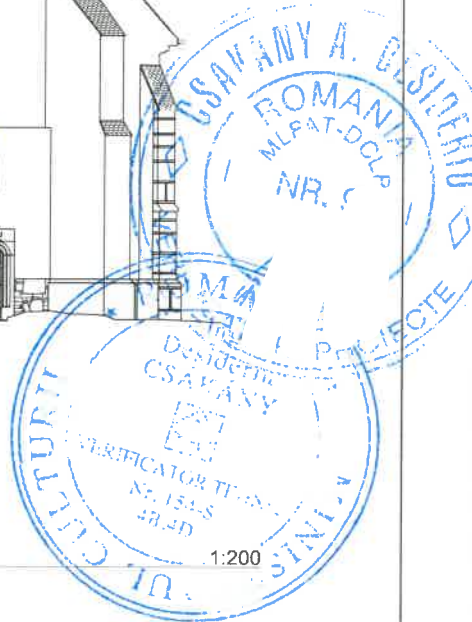

verificator:	nr. referat:	cerinta:
proiectant de specialitate:	proiectant:	clasa de importanță conf. P100/2013:
<b>Stabech Solutions SRL</b> nr. reg. com. J19/405/2021 adresa: jud. Harghita, com. Lăzarea, 292   e-mail: office@stabech.ro	<b>planTSTUDIO SRL</b> MIERCUREA CIUC	II
șef proiect: arh. Tövissi Zolt	beneficiar:	cal. de importanță conf. HG 766/1997:
șef proiect de spec.: ing. Gurzó Levente	<b>PAROHIA ROMANO-CATOLICĂ DELNIȚA</b> Com. Păuleni-Ciuc, sat. Delnița, nr. 148, jud. Harghita	B
proiectat: ing. Gurzó Levente	titlu proiect:	seismicitate conf. P100/2013:
proiectat: ing. Gurzó András	<b>BISERICA SF. IOAN BOTEZĂTORUL DIN DELNIȚA</b> sat. Delnița, nr. 206 A, com. Păuleni, jud. Harghita	ag=0.20g Tc=0.7s
proiectat:	titlu planșă:	nr. proiect: <b>SS022</b>
	<b>FATADA NORD ȘI EST</b>	data: <b>febr. 2025</b>
		faza: <b>D.T.A.C.</b>
		reviză: <b>00</b>
		nr. planșă: <b>REZ.09</b>
		scara: <b>1:200</b>

Toate datele și informațiile conținute în acest document sunt protejate prin dreptul de proprietate intelectuală. Conținutul acestui document este protejat prin Legea 8/1996, cu modificările și completările ulterioare. Acest document și conținutul acestuia (în special: del., principii și soluții) nu pot fi copiate, reproduse, publicate, transmise, transferate sau distribuite în orice mod, decât cu acordul prealabil în scris al firmei s.c. STABECH SOLUTIONS SRL.