





ZONA STUDIATĂ

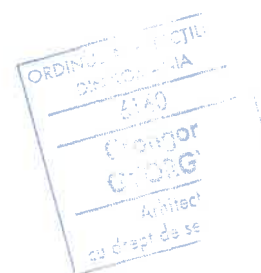

CATEGORIA DE IMPORTANȚĂ D  
GRAD IV REZISTENȚĂ LA FOC

VERIFICATOR					
EXPERT	NUME	SEMNAȚURA	CERINȚA	REFERAT/EXPERTIZA NR./DATA	
PROIECTANT GENERAL	HAZTLE-CO SRL. <small>Nr. Reg. com. J19/115/2024 C.U.I. 49674013</small>			Titlu Proiect: <b>CONSTRUIRE ANEXĂ GOSPODĂREASCĂ: GARAJ ȘI DEPOZIT</b>	PROIECT GEN. NR. 2/2025
PROIECTANT DE SPECIALITATE	GYÖRGY CSONGOR BIROU INDIVIDUAL DE ARHITECTURĂ MIERCUREA CIUC, TEL: 0740034422, gyocs@yahoo.com				PROIECT SPEC NR. 26/2025
SPECIFICATIE	NUME	SEMNAȚURA	SCARA 1:5000	Beneficiar:	FAZA: D.T.A.C.
SEF PROIECT	Ing Gábor Csaba-Dénes				
PROIECTAT	arh. GYÖRGY CSONGOR		DATA MAR. 2025	Titlu plansa: <b>PLAN DE ÎNCADRARE</b>	PLANSA: A00
REDACTARE CAD	arh. GYÖRGY CSONGOR				

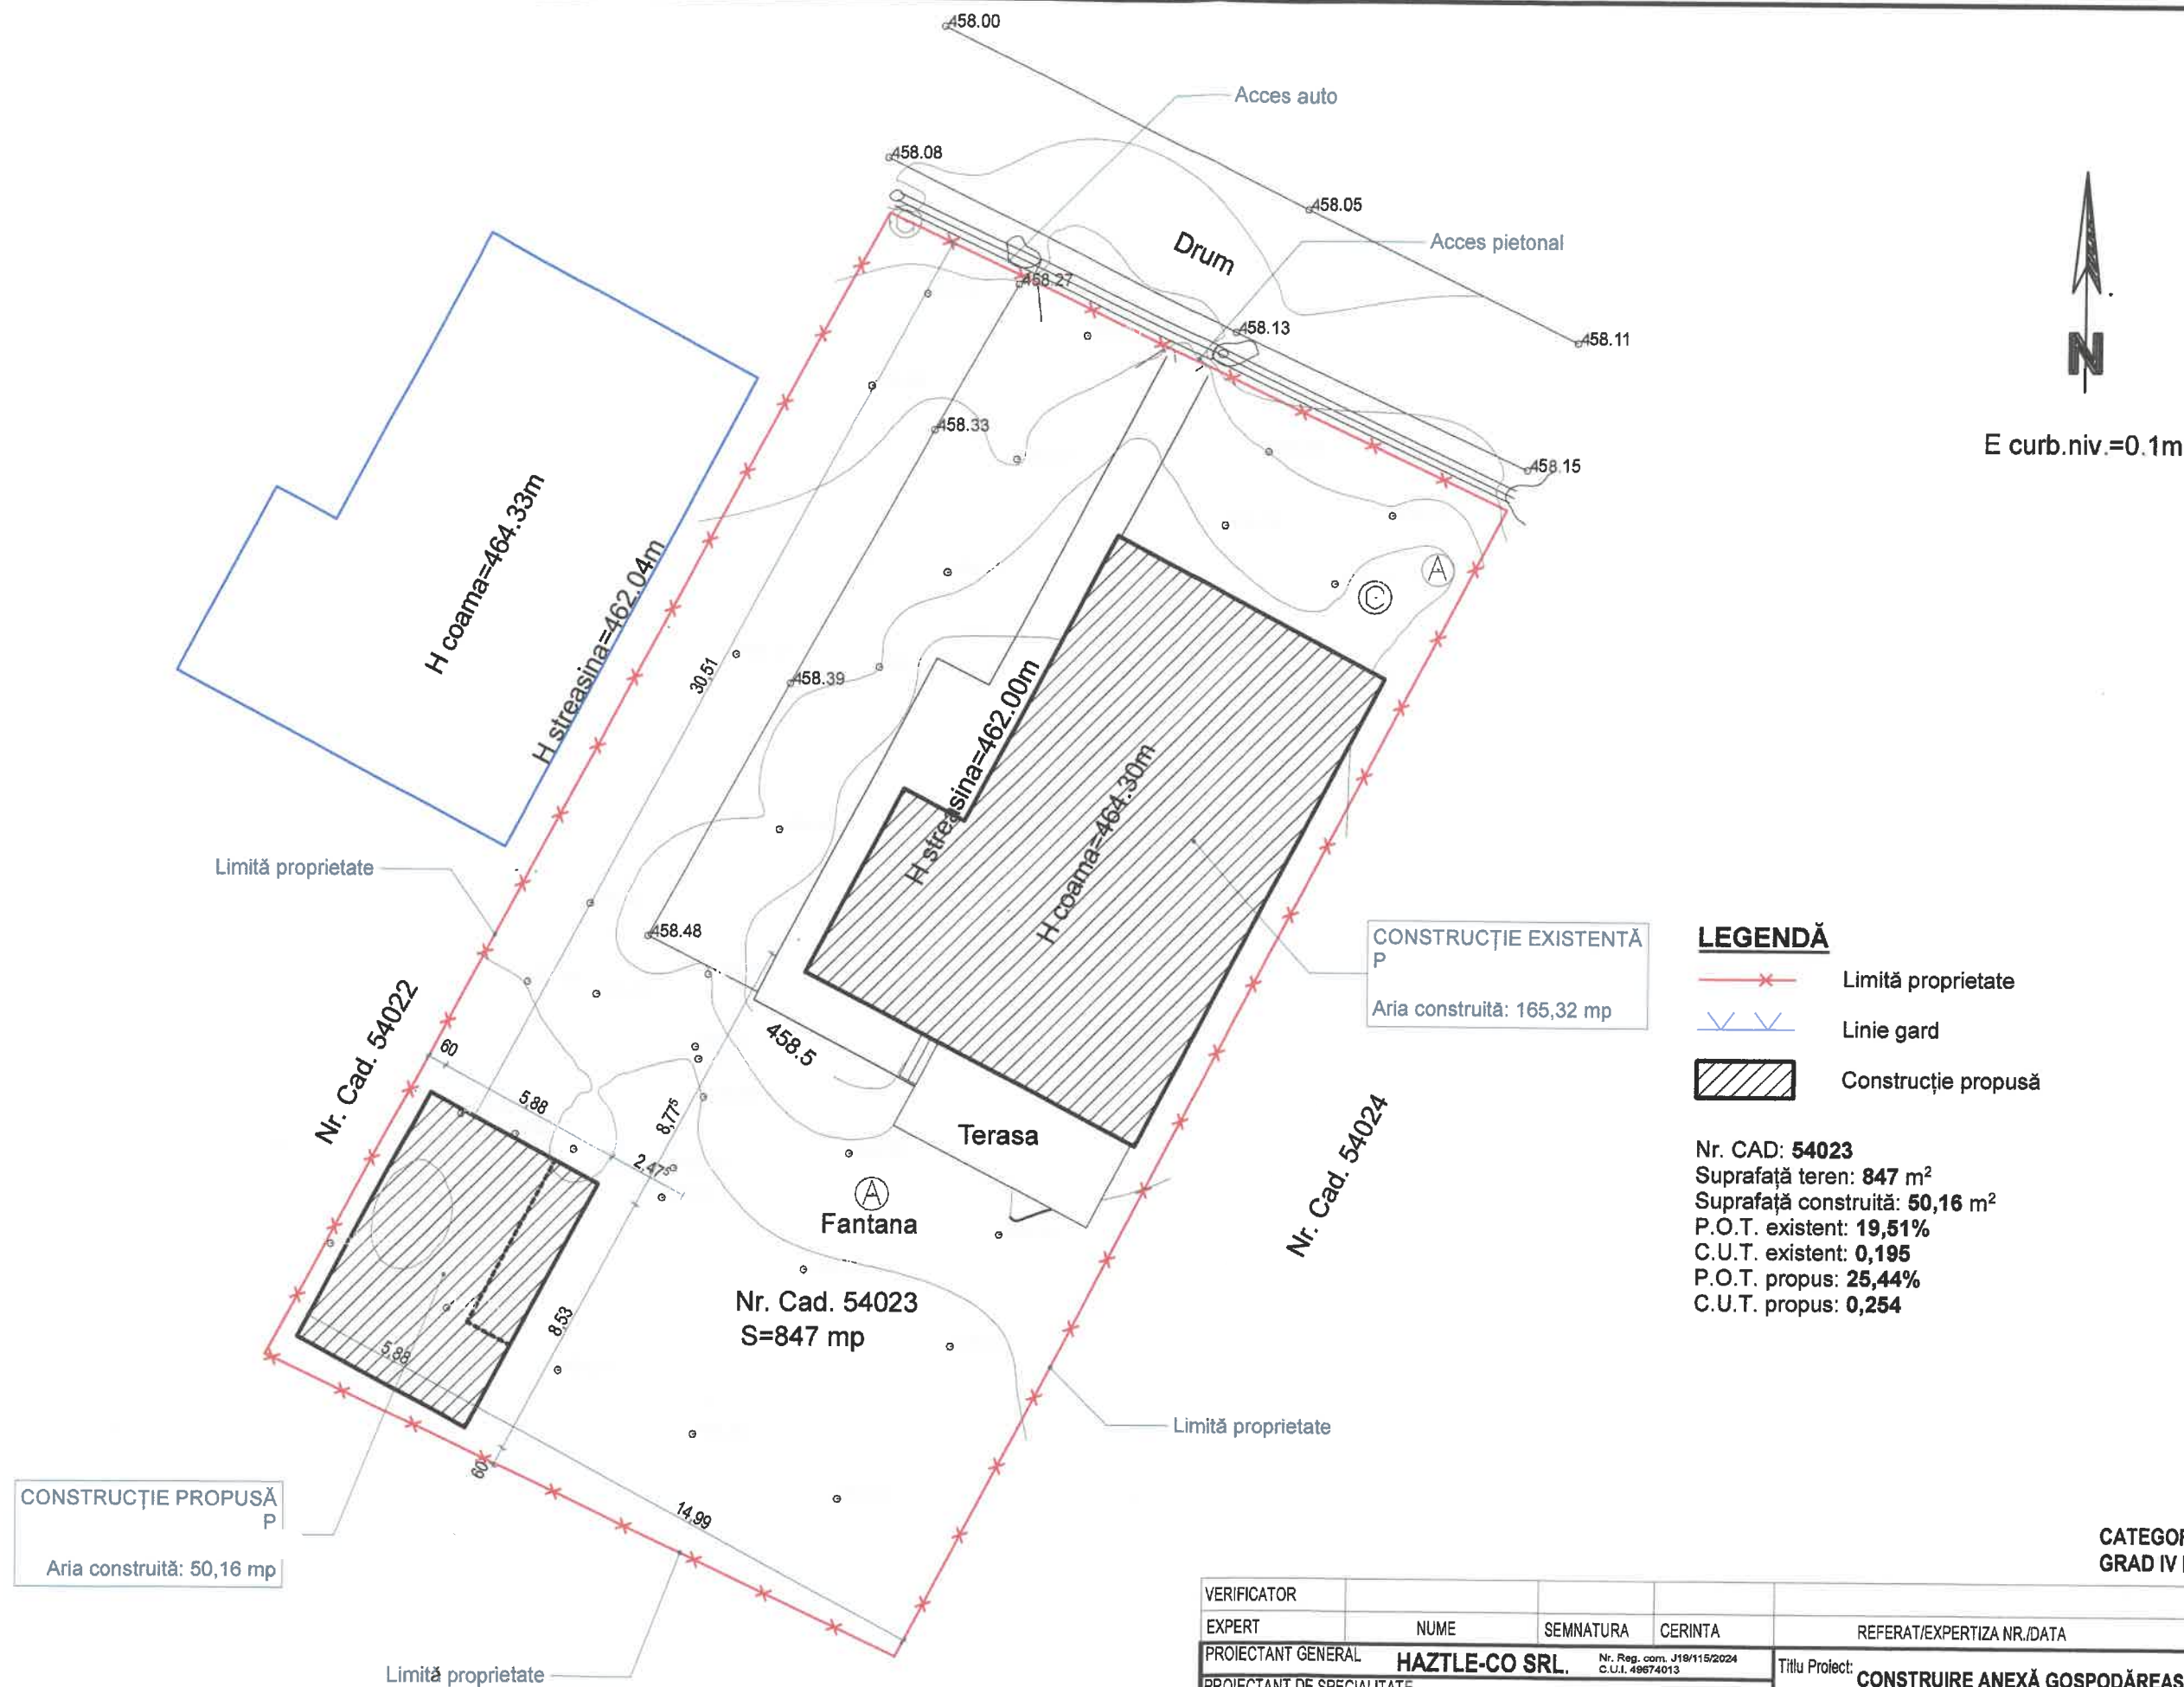

### LEGENDĂ

- Limită proprietate
- Linie gard
- Construcție propusă



Nr. CAD: 54023  
Suprafață teren: 847 m<sup>2</sup>  
Suprafață construită: 50,16 m<sup>2</sup>  
P.O.T. existent: 19,51%  
C.U.T. existent: 0,195  
P.O.T. propus: 25,44%  
C.U.T. propus: 0,254



CATEGORIA DE IMPORTANȚĂ D  
GRAD IV REZISTENȚĂ LA FOC

VERIFICATOR	NUME	SEMNAȚURA	CERINTA	REFERAT/EXPERTIZA NR./DATA	
EXPERT					
PROIECTANT GENERAL	HAZTLE-CO SRL.	Nr. Reg. com. J19/115/2024 C.U.I. 49674013		Titlu Proiect: CONSTRUIRE ANEXĂ GOSPODĂREASCĂ: GARAJ ȘI DEPOZIT	PROIECT GEN. NR. 2/2025 PROIECT SPEC NR. 26/2025
PROIECTANT DE SPECIALITATE	GYÖRGY CSONGOR BIROU INDIVIDUAL DE ARHITECTURĂ MIERCUREA CIUC, TEL: 0740034422, gyocs@yahoo.com			Beneficiar:	FAZA: D.T.A.C.
SPECIFICATIE	NUME	SEMNAȚURA	SCARA 1:200	Titlu plansa: PLAN DE SITUAȚIE	PLANSĂ: A01
SEF PROIECT	Ing Gábor Csaba-Dénes				
PROIECTAT	arh. GYÖRGY CSONGOR		DATA MAR. 2025		
REDACTARE CAD	arh. GYÖRGY CSONGOR				





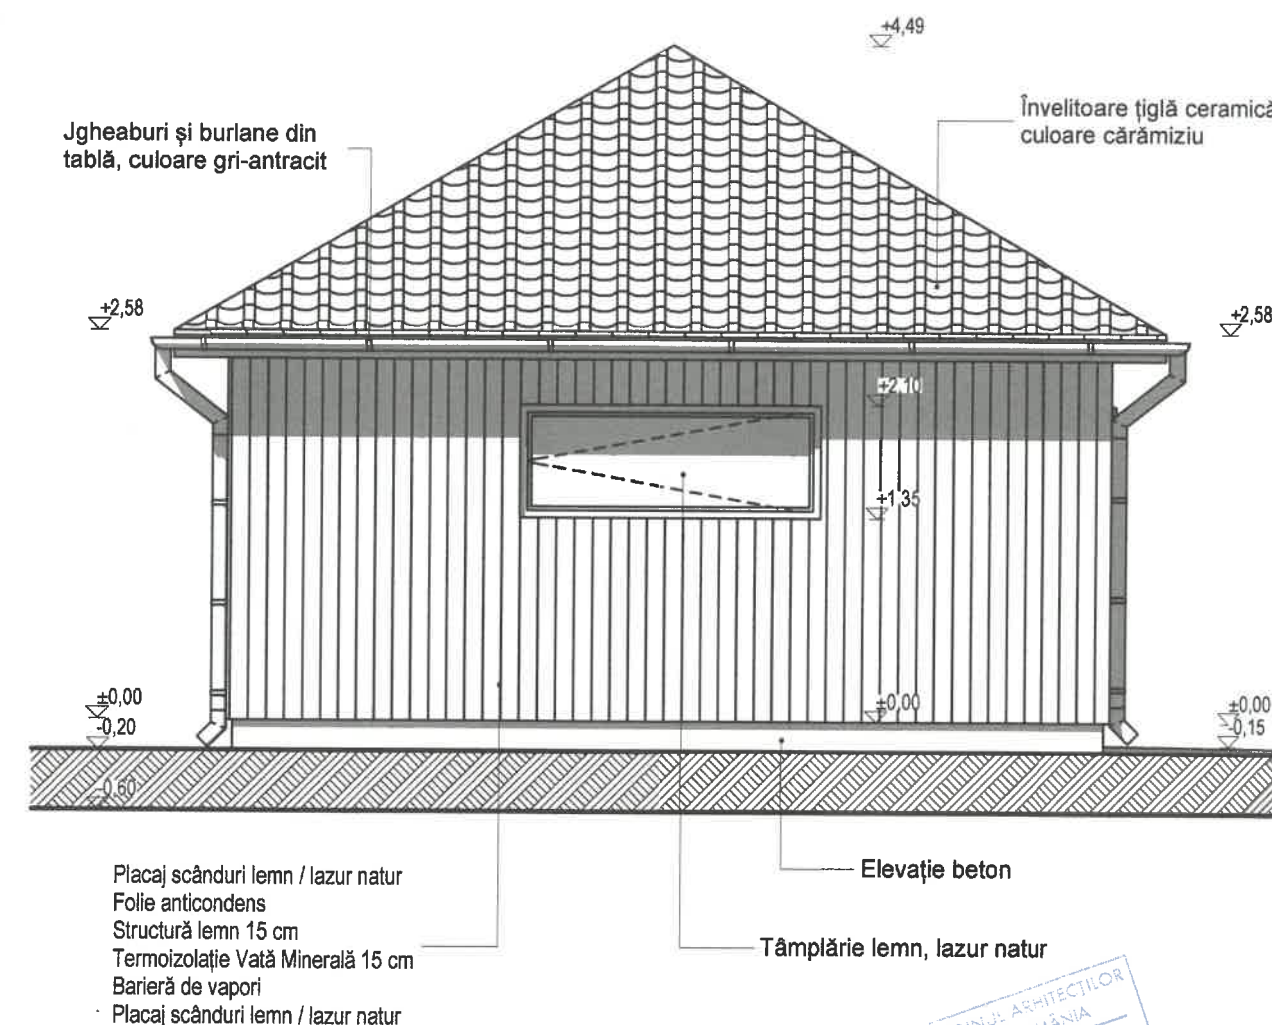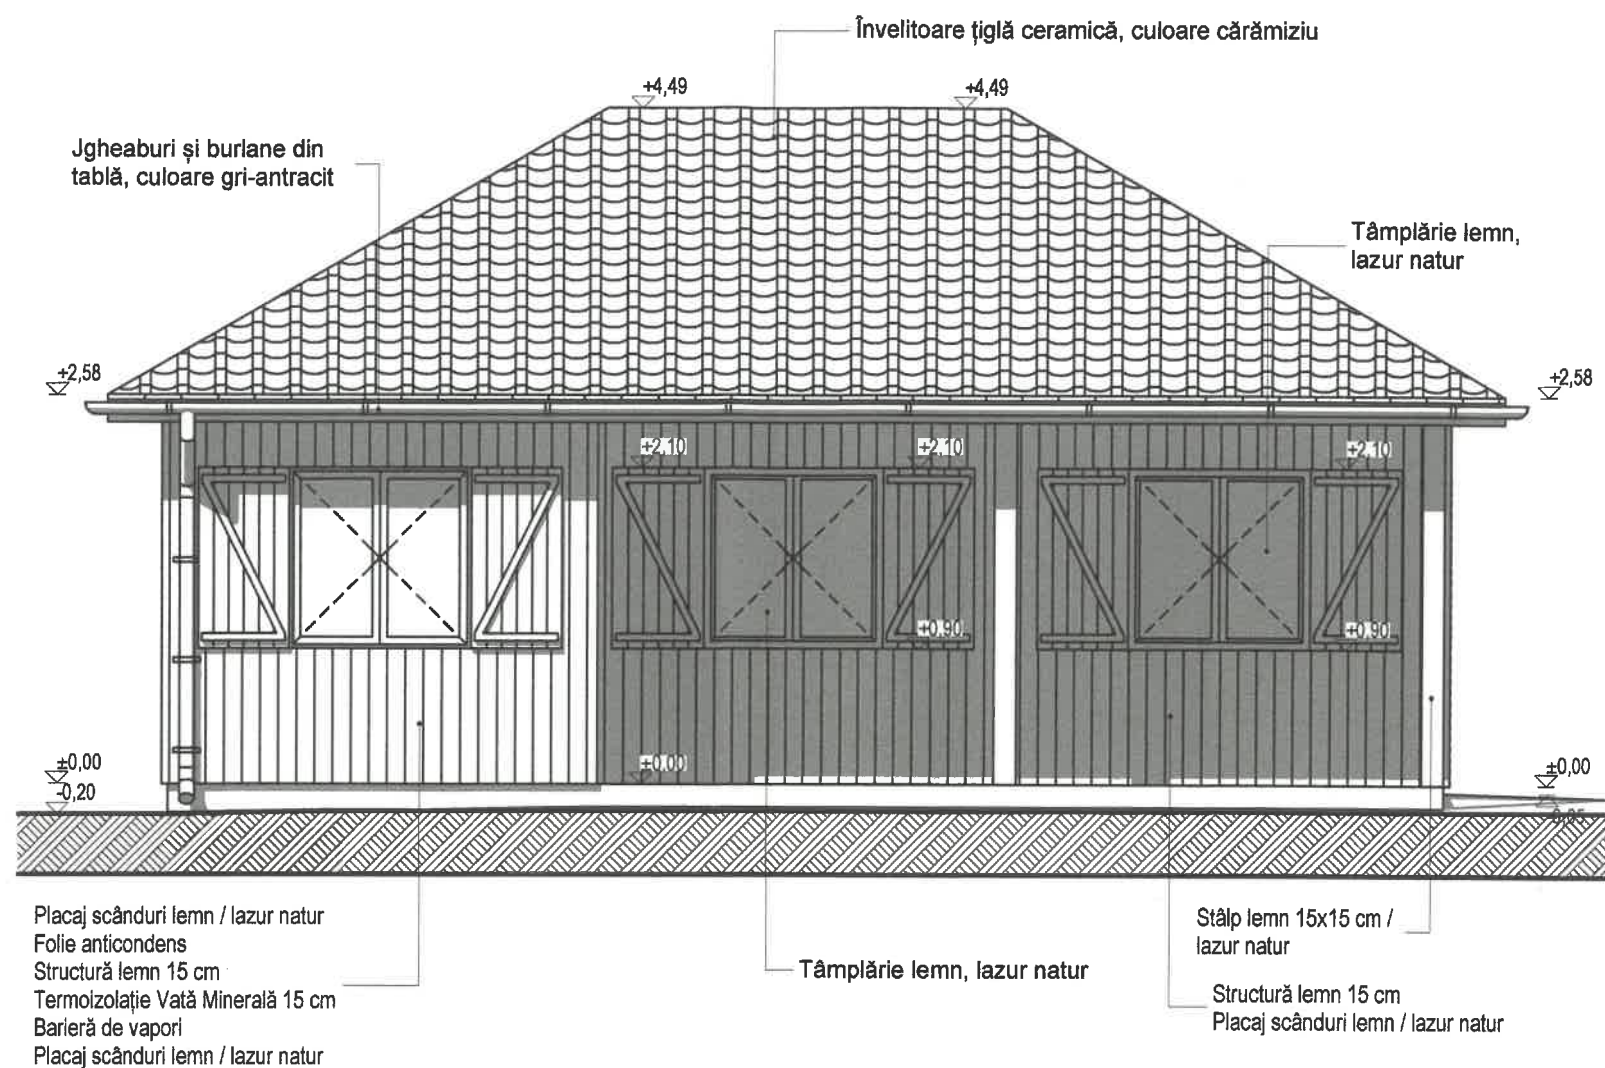

CATEGORIA DE IMPORTANȚĂ D  
GRAD IV REZISTENȚĂ LA FOC

VERIFICATOR					
EXPERT	NUME	SEMNAȚURA	CERINȚA	REFERAT/EXPERTIZA NR./DATA	
PROIECTANT GENERAL	HAZLE-CO SRL.	Nr. Reg. com. J18/115/2024 C.U.I. 49674013		Titlu Proiect: CONSTRUIRE ANEXĂ GOSPODĂREASCĂ: GARAJ ȘI DEPOZIT	PROIECT GEN. NR. 2/2025
PROIECTANT DE SPECIALITATE	GYÖRGY CSONGOR BIROU INDIVIDUAL DE ARHITECTURĂ MIERCUREA CIUC, TEL: 0740034422, gyocs@yahoo.com				PROIECT SPEC NR. 26/2025
SPECIFICATIE	NUME	SEMNAȚURA	SCARA 1:50	Beneficiar:	FAZA: D.T.A.C.
SEF PROIECT	Ing Gábor Csaba-Dénes				
PROIECTAT	arh. GYÖRGY CSONGOR		DATA MAR. 2025	Titlu plansa: FAȚADA SUD-EST, FAȚADA SUD-VEST	PLANSA: A05
REDACTARE CAD	arh. GYÖRGY CSONGOR				



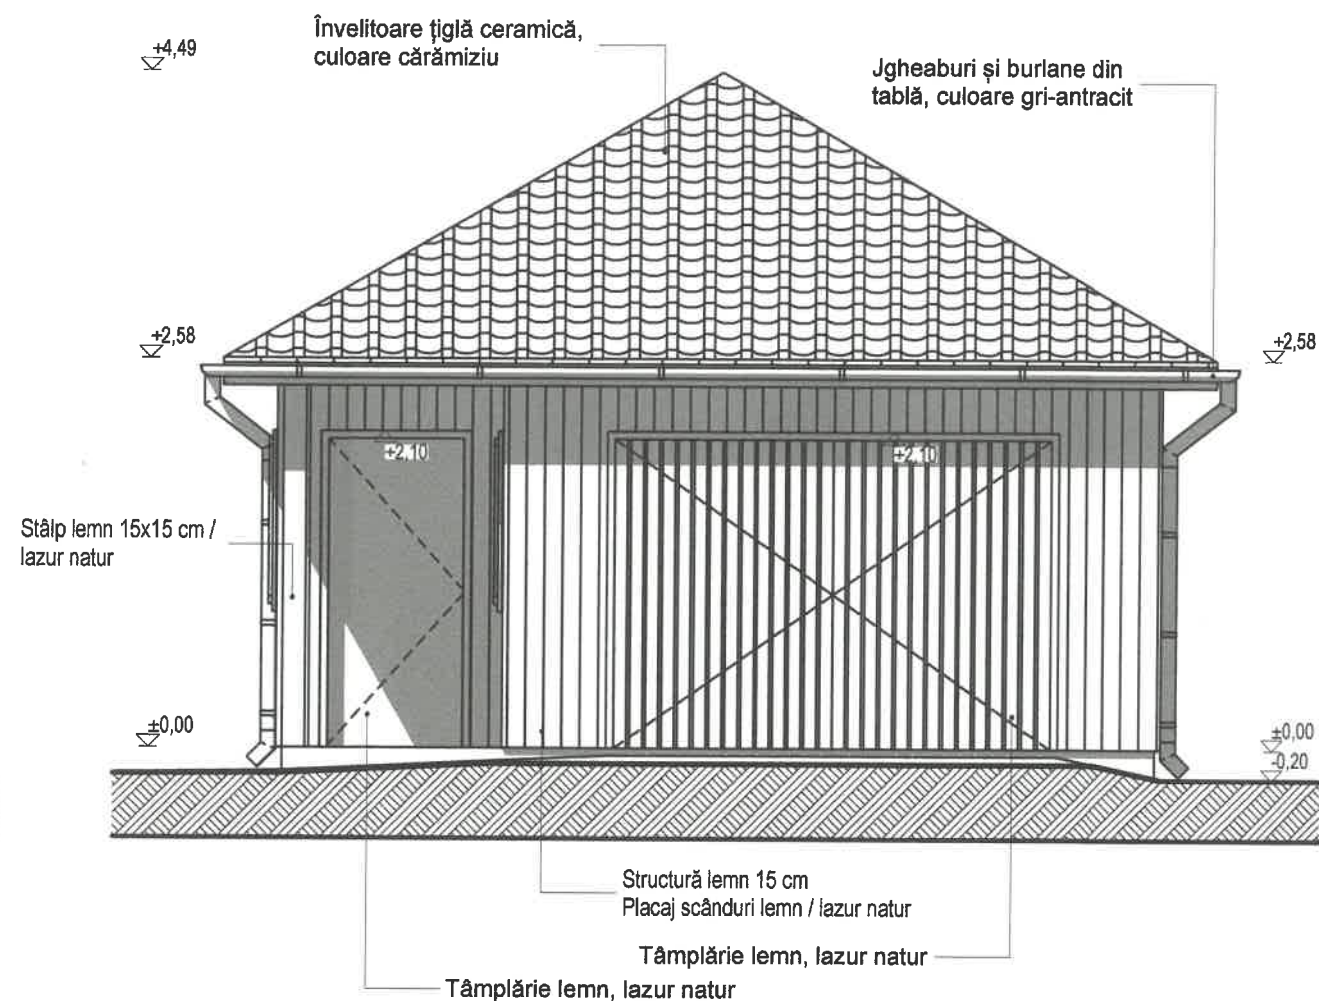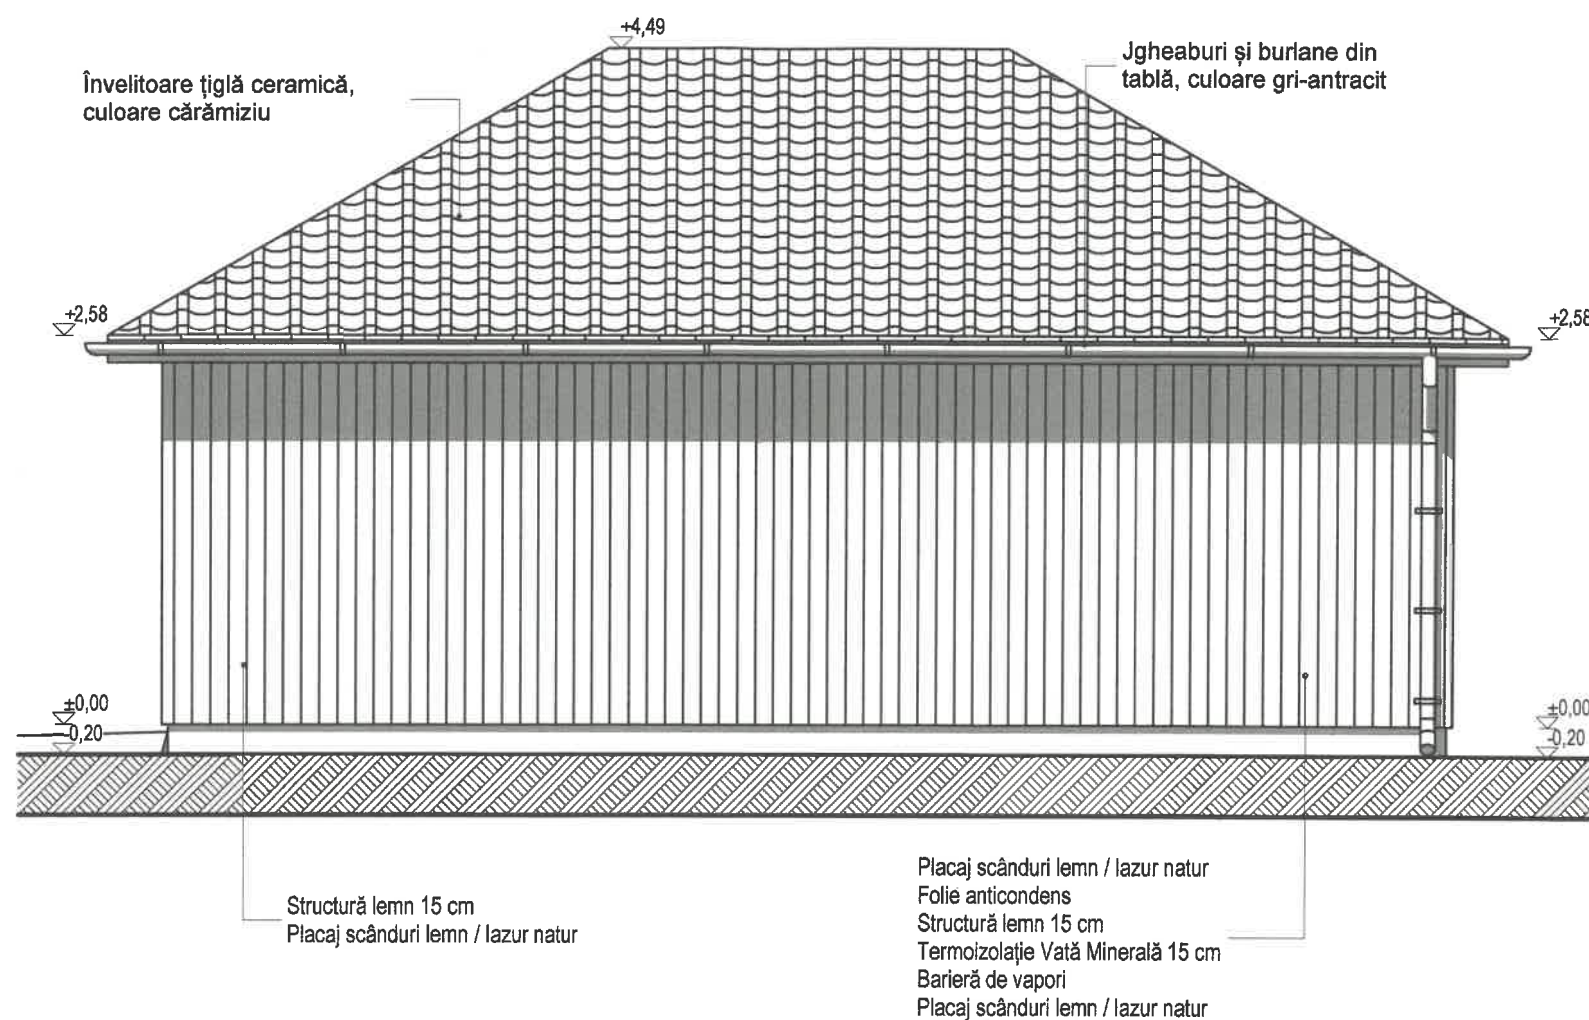

CATEGORIA DE IMPORTANȚĂ D  
GRAD IV REZISTENȚĂ LA FOC

VERIFICATOR				REFERAT/EXPERTIZA NR./DATA	
EXPERT	NUME	SEMNTURA	CERINTA		
PROIECTANT GENERAL	HAZTLE-CO SRL.	Nr. Reg. com. J18/115/2024 C.U.J. 49674013		Titlu Proiect: CONSTRUIRE ANEXĂ GOSPODĂREASCĂ: GARAJ ȘI DEPOZIT	PROIECT GEN. NR. 2/2025
PROIECTANT DE SPECIALITATE	GYÖRGY CSONGOR BIROU INDIVIDUAL DE ARHITECTURĂ MIERCUREA CIUC, TEL: 0740034422, gyocs@yahoo.com				PROIECT SPEC NR. 26/2025
SPECIFICATIE	NUME	SEMNTURA	SCARA 1:50	Beneficiar:	FAZA: D.T.A.C.
SEF PROIECT	Ing Gábor Csaba-Dénes				
PROIECTAT	arh. GYÖRGY CSONGOR		DATA MAR. 2025	Titlu plansa: FAȚADA NORD-VEST, FAȚADA NORD-EST	PLANSA: A06
REDACTARE CAD	arh. GYÖRGY CSONGOR				