




**BENEFICIAR:**  
**AMPLASAMENT:** Jud. HARGHITA, Com. Păuleni-Ciuc, Sat. Delnița, F.N., C.F. 52628

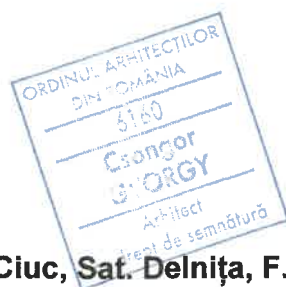


**CATEGORIA DE IMPORTANȚĂ D  
GRAD IV REZISTENȚĂ LA FOC**


VERIFICATOR				
EXPERT	NUME	SEMNATURA	CERINTA	REFERAT/EXPERTIZA NR./DATA
PROIECTANT GENERAL		GYÖRGY CSONGOR BIROU INDIVIDUAL DE ARHITECTURĂ MIERCUREA CIUC, TEL: 0740034422, gyocs@yahoo.com		Titlu Proiect: <b>CONSTRUIRE DOUĂ CASE DE LOCUIT, GARD DE ÎMPREJMUIRE; RACORDARE LA UTILITĂȚI: APĂ CANAL, ELECTRICITATE ȘI GAZE</b>
SPECIFICATIE	NUME	SEMNATURA	SCARA 1:5000	Beneficiar
SEF PROIECT	arh. GYÖRGY CSONGOR			PROIECT NR. 18/2023
PROIECTAT	arh. GYÖRGY CSONGOR		DATA APR. 2024	FAZA: P.T.
REDACTARE CAD	arh. GYÖRGY CSONGOR			PLANSA: A00



nr.cad.50723

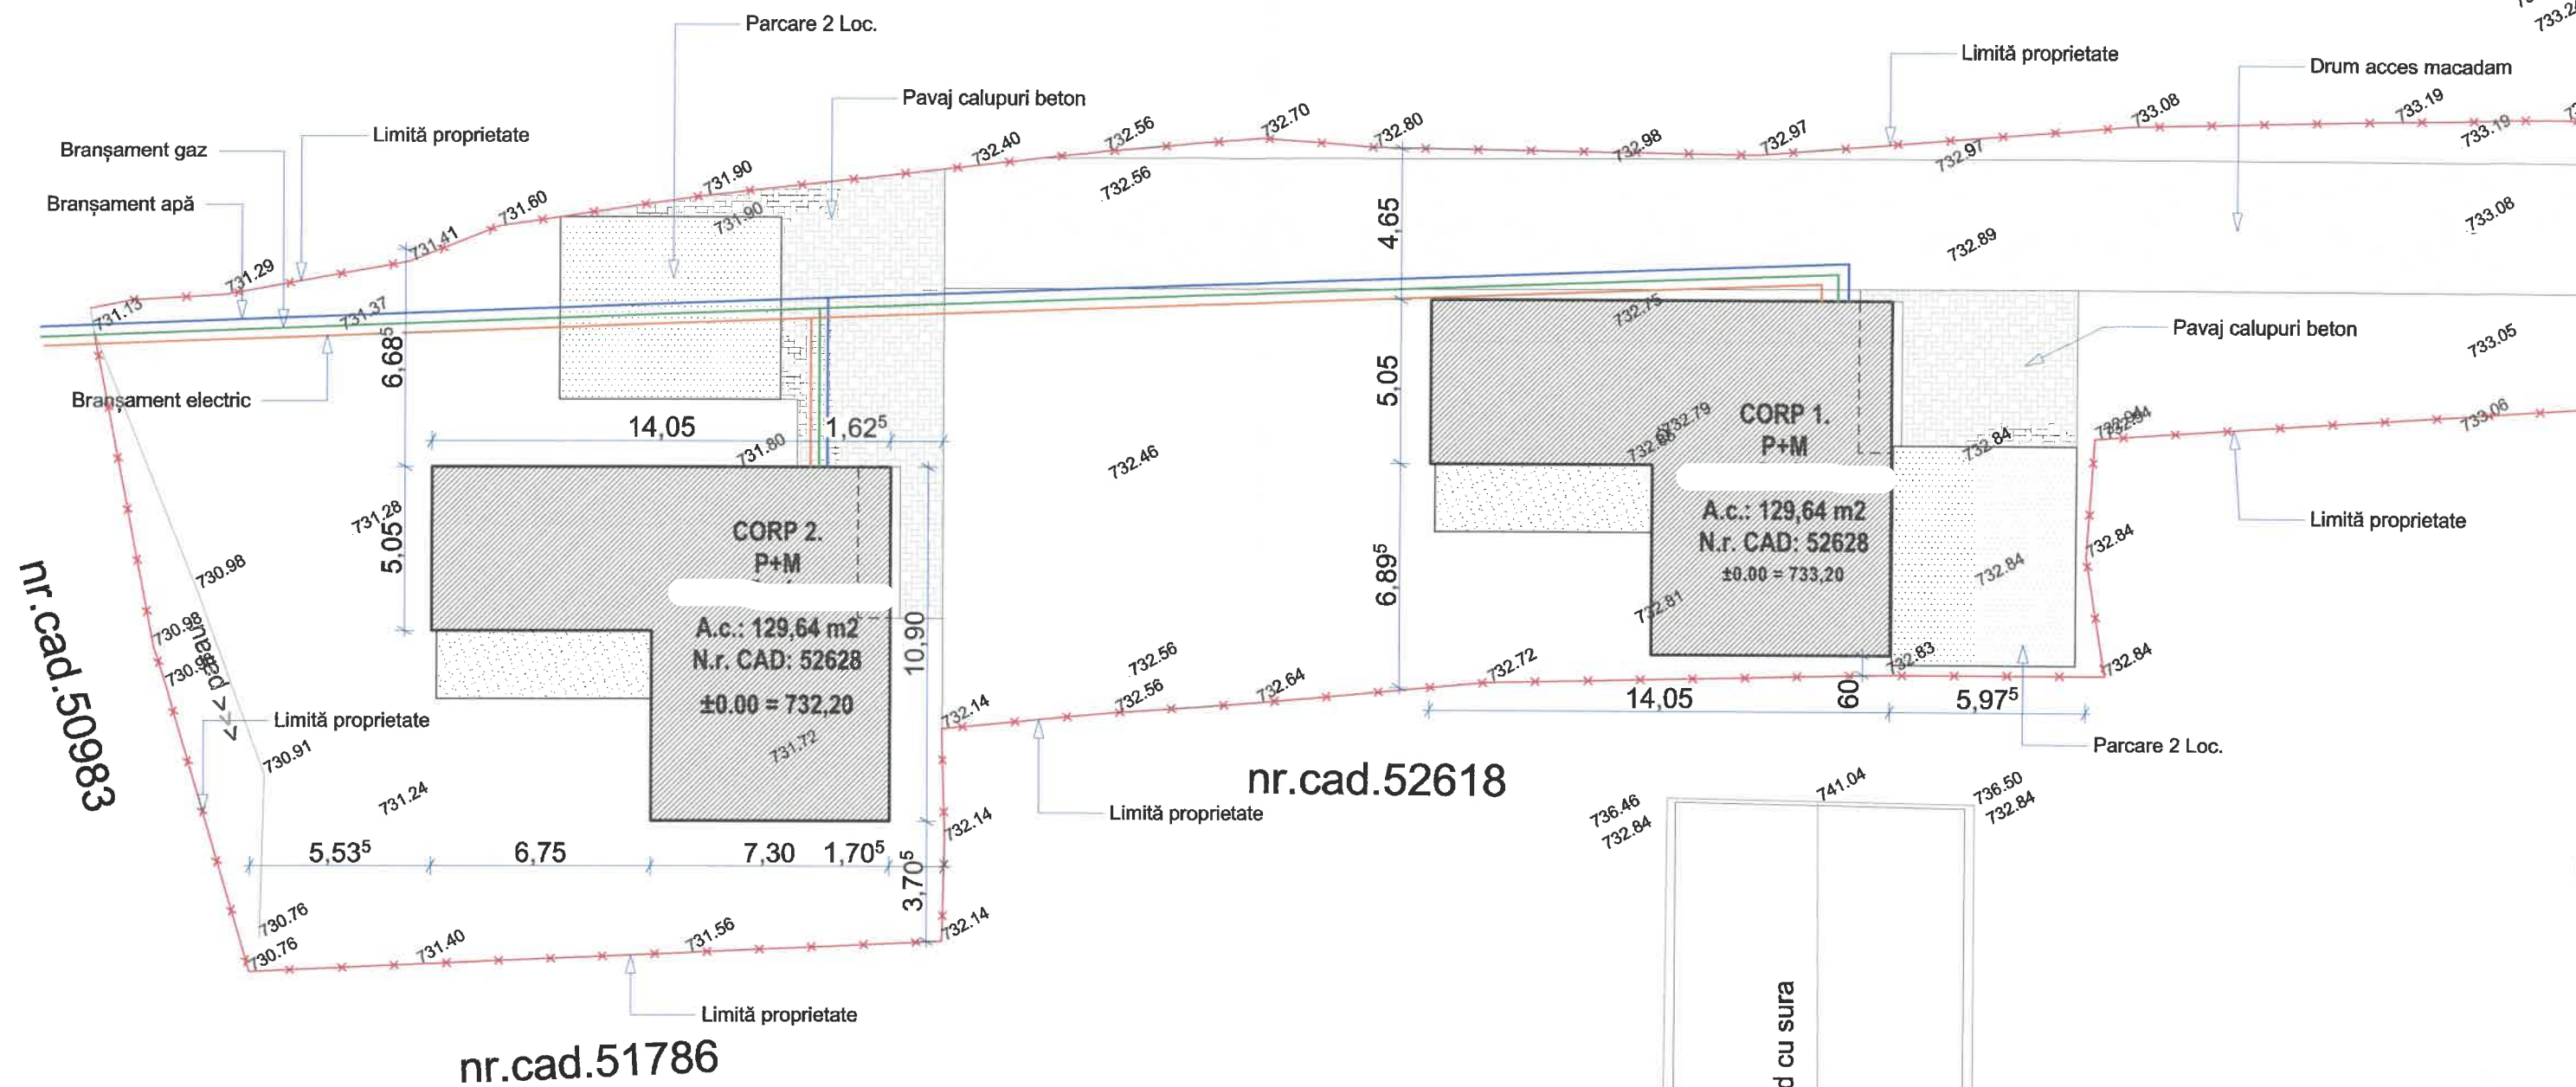

VERIFICATOR
EXPERT
PROIECTANT C
GYÖRGY CS
MIERCUREA
SPECIFICATIE
SEF PROIECT
PROIECTAT
REDACTARE C

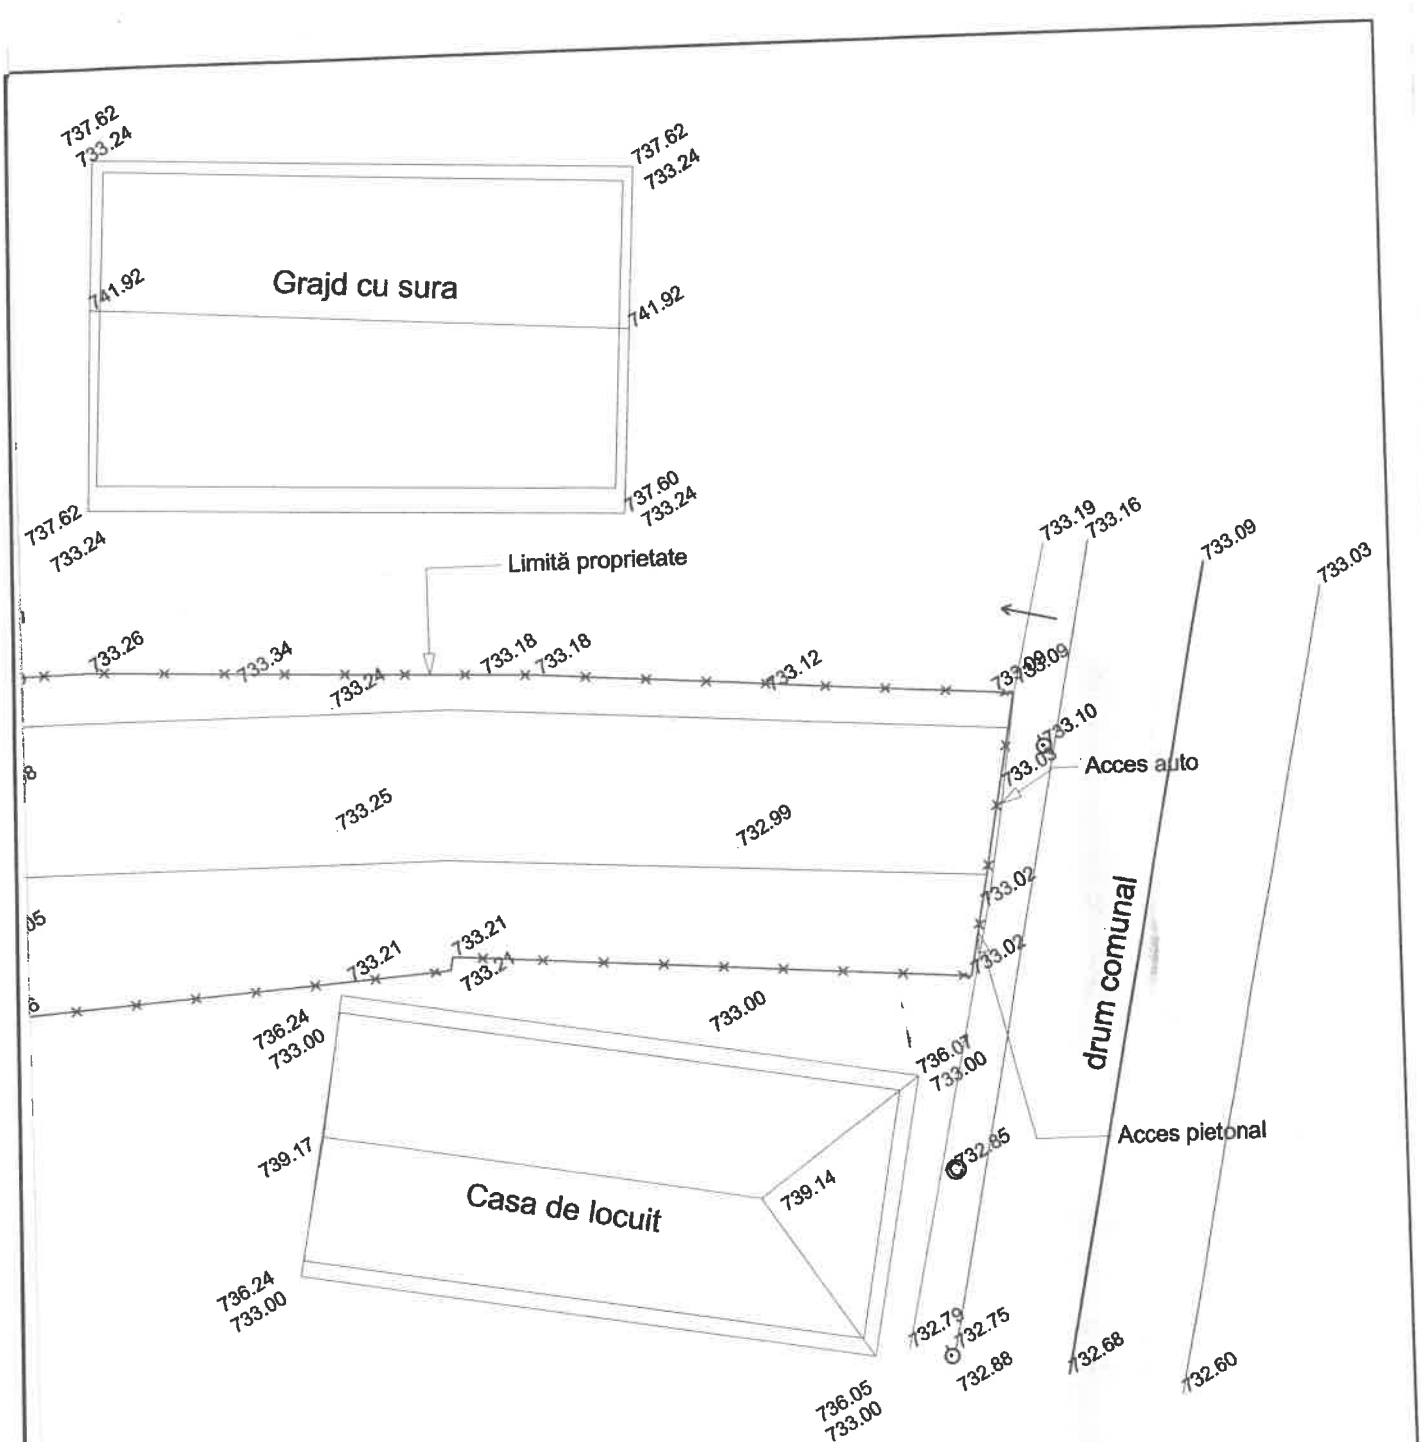

CONSILIUL JUDEȚEAN  
HARGHITA

VIZAT SPRE NESCHIMBARE

Anexa la autorizația de construire/deșfințare

Nr. 24 din 16.06.2023

Arhitect-șef,

ORDINUL ARHITECTILOR  
DIN ROMANIA

5/60

Csongor

C. GY

Arhitect


cu drept de semnătură



CATEGORIA DE IMPORTANȚĂ D  
GRAD IV REZISTENȚĂ LA FOC

VERIFICATOR				REFERAT/EXPERTIZA NR./DATA	
EXPERT	NUME	SEMNAȚURA	CERINȚA		
PROIECTANT GENERAL GYŐRGY CSONGOR BIROU INDIVIDUAL DE ARHITECTURĂ MIERCUREA CIUC, TEL: 0740034422, gyocs@yahoo.com				Titlu Proiect: CONSTRUIRE DOUĂ CASE DE LOCUIT, GARD DE ÎMPREJMUIRE; RACORDARE LA UTILITĂȚI: APĂ CANAL, ELECTRICITATE ȘI GAZE	PROIECT NR. 18/2023
SPECIFICATIE	NUME	SCARA 1:200	Beneficiar:		FAZA: P.T.
SEF PROIECT	arh. GYŐRGY CSONGOR	DATA APR. 2024	Titlu planșă: PLAN DE SITUAȚIE		PLANSA: A01
PROIECTAT	arh. GYŐRGY CSONGOR				
REDACTARE CAD	arh. GYŐRGY CSONGOR				




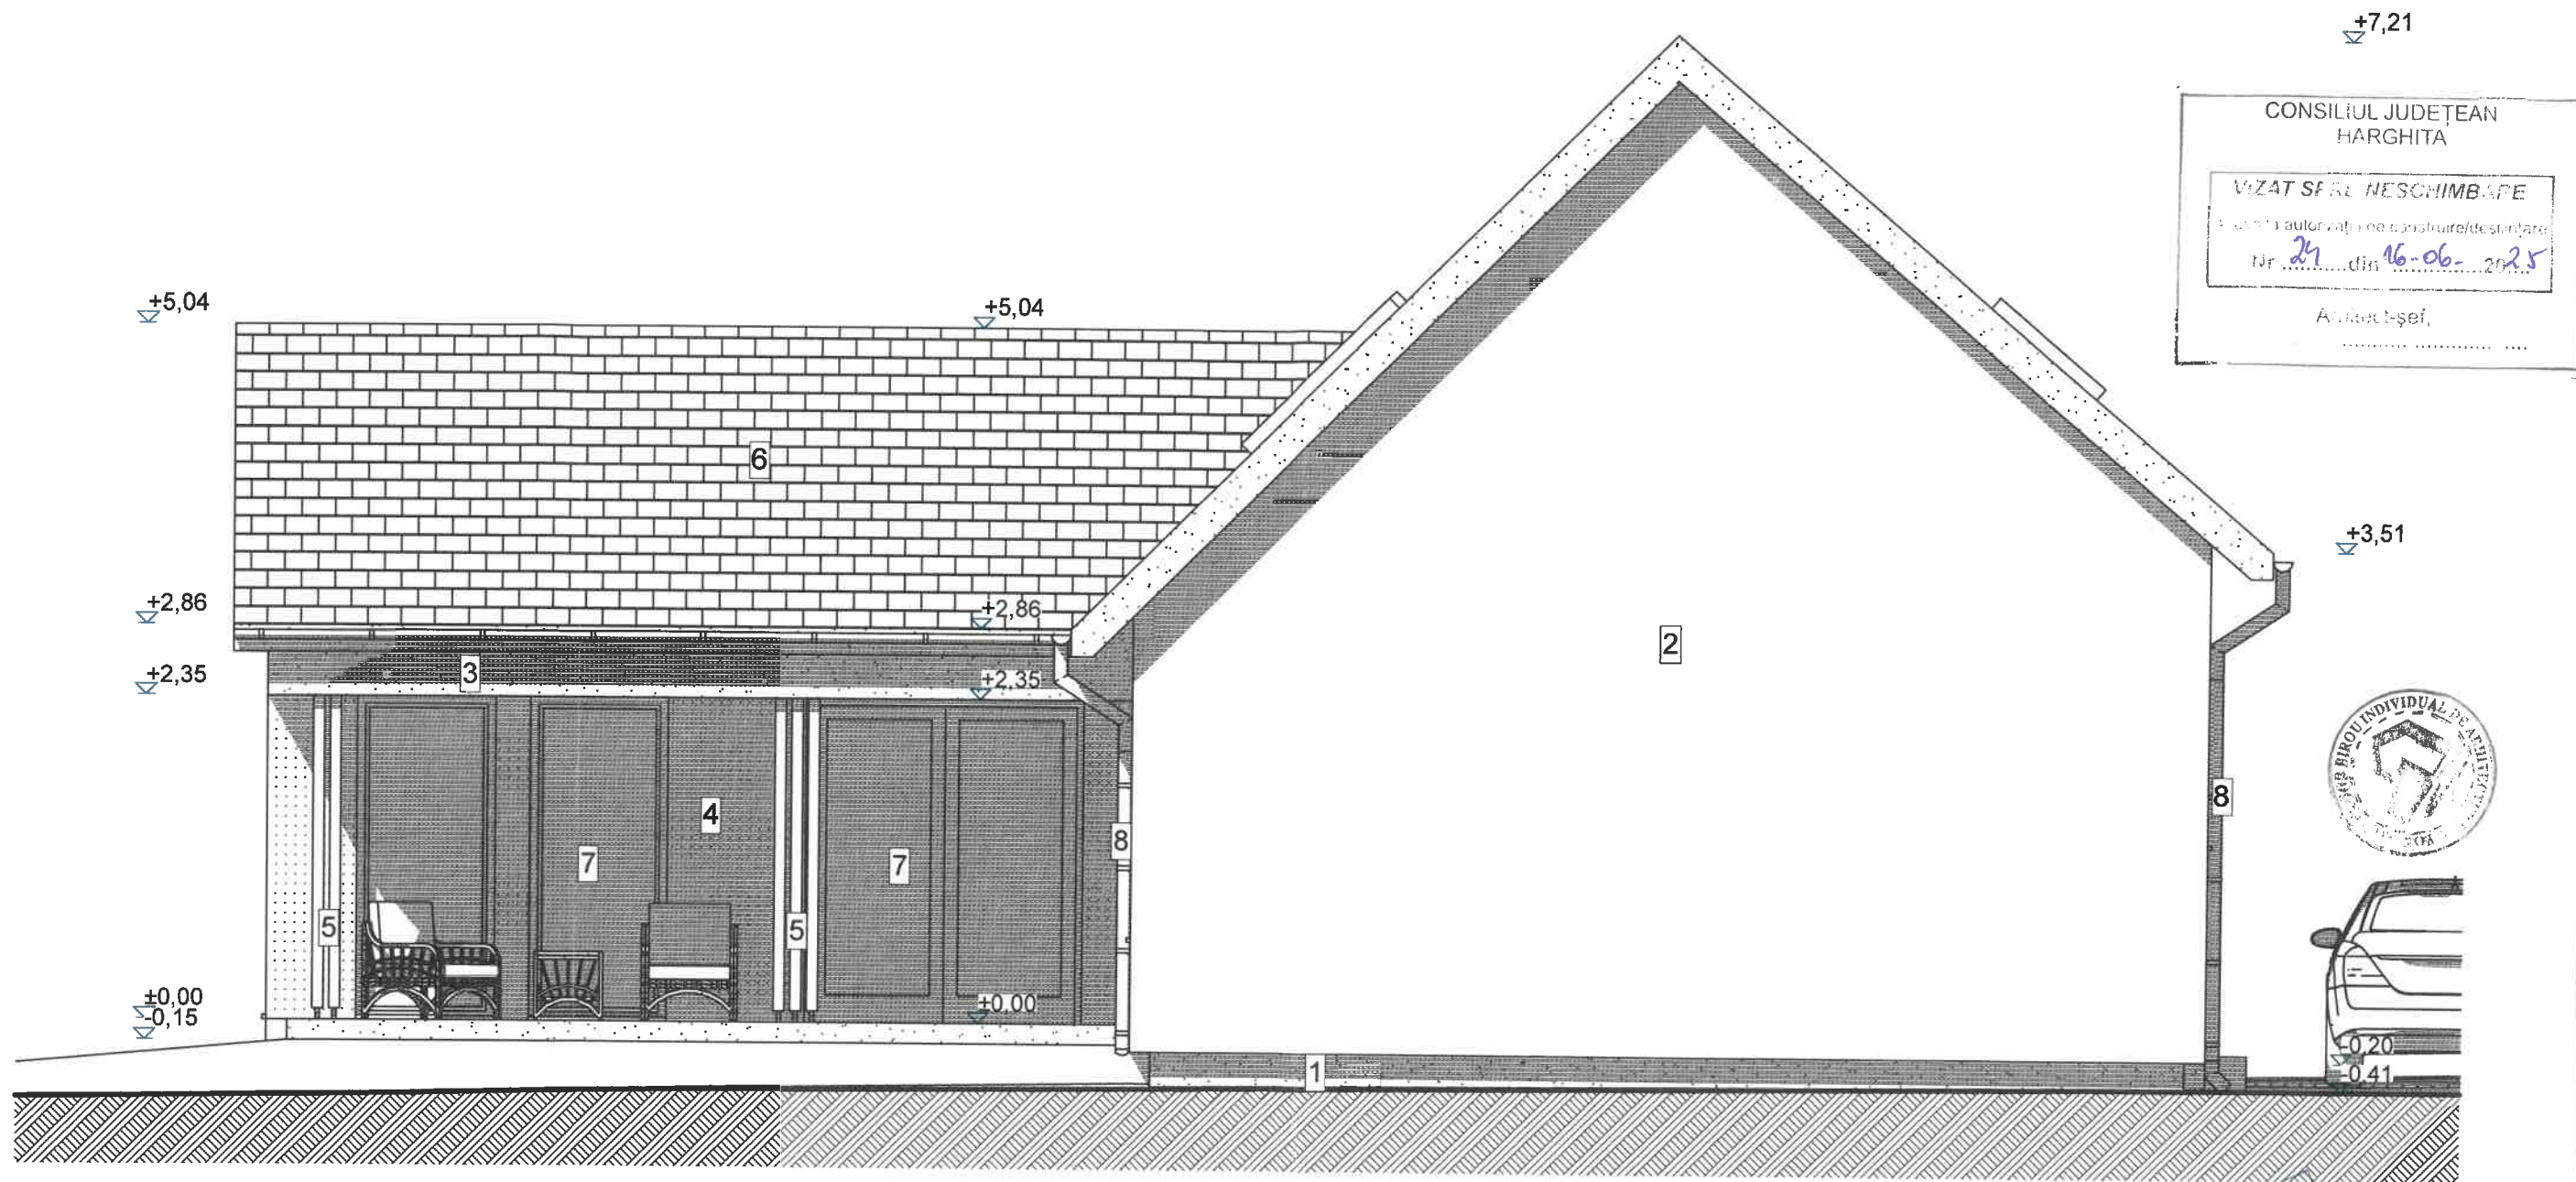

1. Tencuială de soclu, culoare gri
2. Termosistem Wată minerală 15 cm, culoare alb
3. Termosistem Wată minerală 15 cm, culoare bej-deschis
4. Termosistem Wată minerală 15 cm, culoare gri-închis
5. Stâlp lemn, pazie lemn, lazur natur
6. Învălitoare țiglă beton, culoare gri-antracit
7. Tâmplărie lemn, culoare bej-deschis
8. Jgheaburi și burlane din tablă, culoare gri-antacit

VERIFICATOR				REFERAT/EXPERTIZA NR./DATA	
EXPERT	NUME	SEMNATURA	CERINTA		
PROIECTANT GENERAL	GYÖRGY CSONGOR BIROU INDIVIDUAL DE ARHITECTURĂ MIERCUREA CIUC, TEL: 0740034422, gyocs@yahoo.com			Titlu Proiect:	PROIECT NR. 18/2023
SPECIFICATIE	NUME	SEMNATURA	SCARA 1:50	Beneficiar:	FAZA: P.T.
SEF PROIECT	arh. GYÖRGY CSONGOR				
PROIECTAT	arh. GYÖRGY CSONGOR		DATA APR. 2024	Titlu plansa: FAȚADA SUD	PLANSĂ: A07
REDACTARE CAD	arh. GYÖRGY CSONGOR				



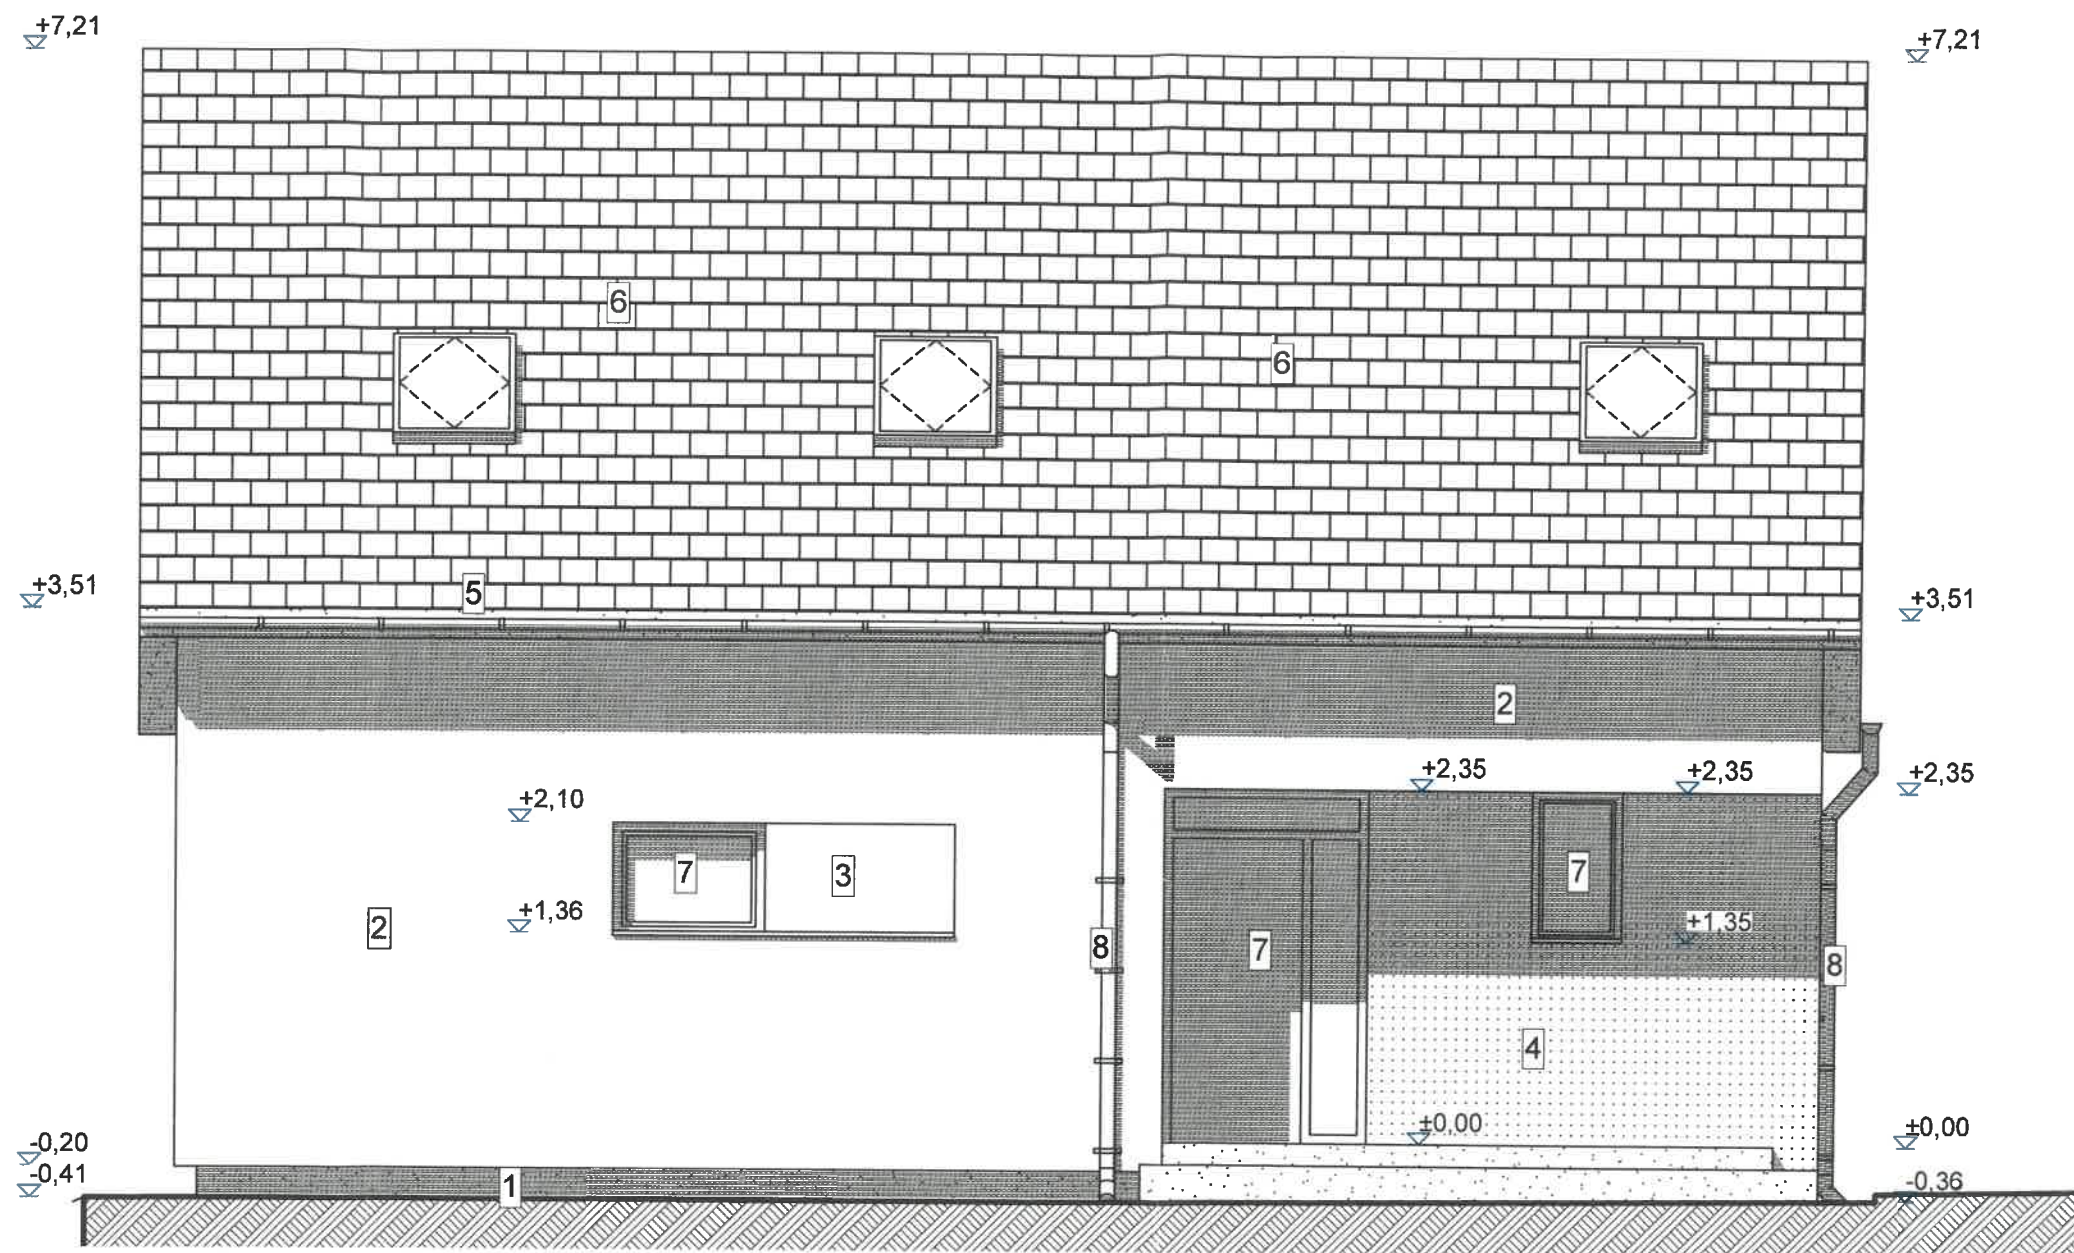

1. Tencuială de soclu, culoare gri
2. Termosistem Wată minerală 15 cm, culoare alb
3. Termosistem Wată minerală 15 cm, culoare bej-deschis
4. Termosistem Wată minerală 15 cm, culoare gri-închis
5. Stâlp lemn, pazie lemn, lazur natur
6. Învelitoare țiglă beton, culoare gri-antracit
7. Tâmplărie lemn, culoare bej-deschis
8. Jgheaburi și burlane din tablă, culoare gri-antacit

CONSILIUL JUDEȚEAN  
HARGHITA

VIZAT SPRE NESCHIMBARE

Anexa la autorizația de construire/desțințare  
Nr. 24 din 16.06.2023

Arhitect-șef,




CATEGORIA DE IMPORTANȚĂ D  
GRAD IV REZISTENȚĂ LA FOC

VERIFICATOR				REFERAT/EXPERTIZA NR./DATA	
EXPERT	NUME	SEMNAȚURA	CERINȚA		
PROIECTANT GENERAL GYÖRGY CSONGOR BIROU INDIVIDUAL DE ARHITECTURĂ MIERCUREA CIUC, TEL: 0740034422, gyocs@yahoo.com				Titlu Proiect: CONSTRUIRE DOUĂ CASE DE LOCUIT, GARD DE ÎMPREJMUIRE; RACORDARE LA UTILITĂȚI: APĂ CANAL, ELECTRICITATE ȘI GAZE	PROIECT NR. 18/2023
SPECIFICATIE	NUME	SEMNAȚURA	SCARA 1:50	Beneficiar:	FAZA: P.T.
SEF PROIECT	arh. GYÖRGY CSONGOR				
PROIECTAT	arh. GYÖRGY CSONGOR		DATA APR. 2024	Titlu planșă: FAȚADA EST	PLANȘA: A08
REDACTARE CAD	arh. GYÖRGY CSONGOR				



+7,21

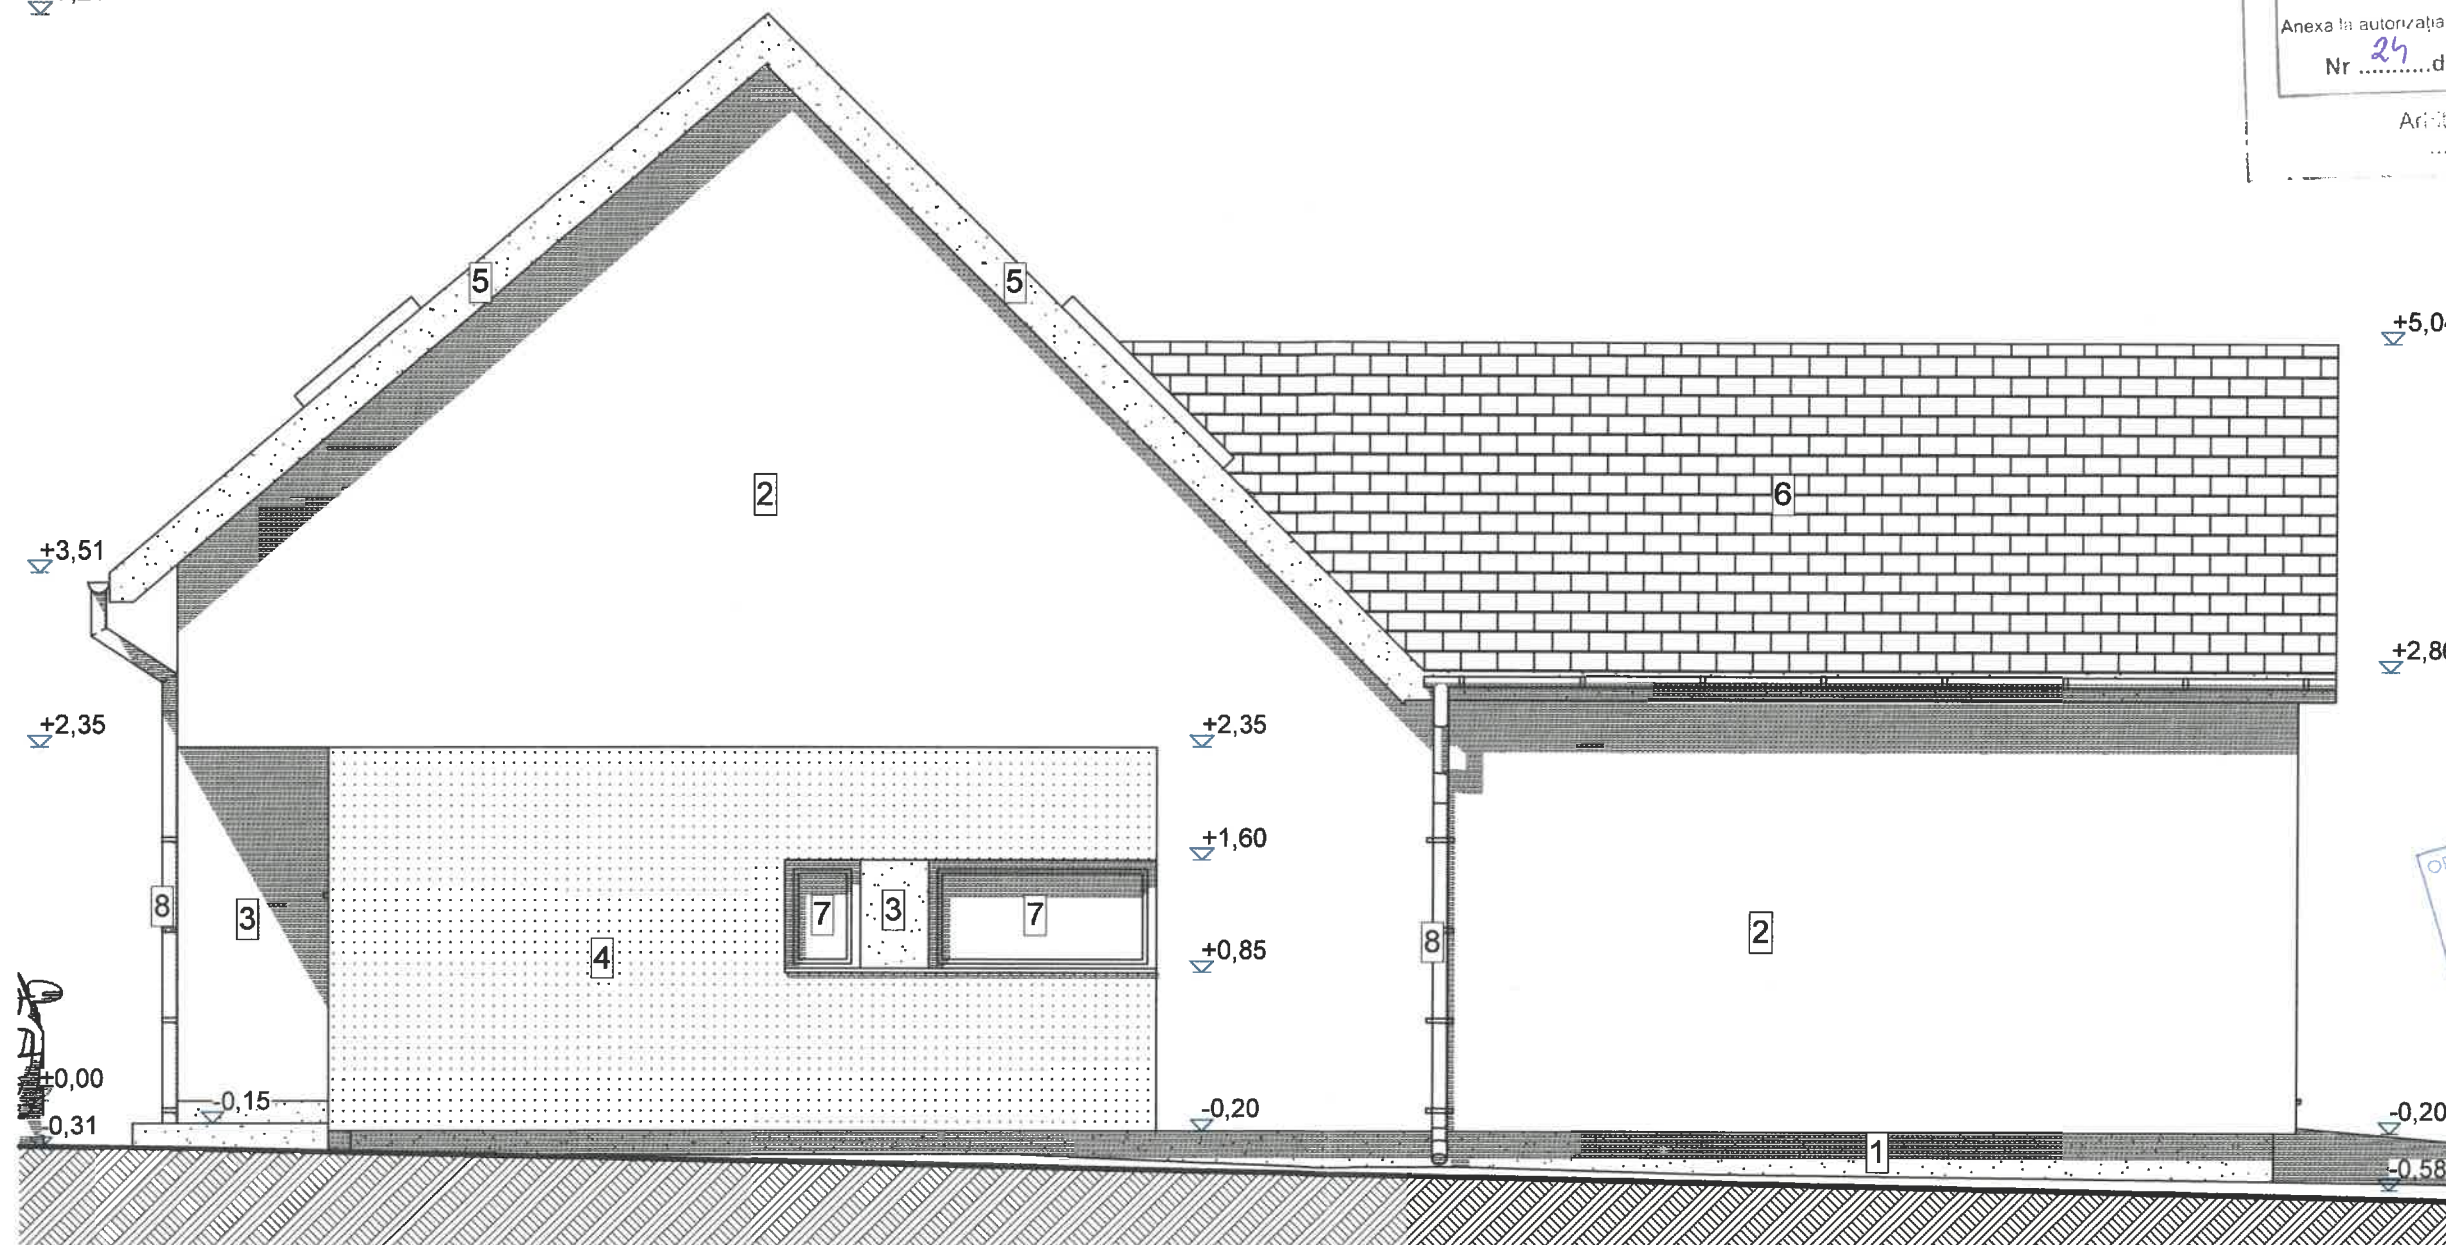

1. Tencuială de soclu, culoare gri
2. Termosistem Vată minerală 15 cm, culoare alb
3. Termosistem Vată minerală 15 cm, culoare bej-deschis
4. Termosistem Vată minerală 15 cm, culoare gri-închis
5. Stâlp lemn, pazie lemn, lazur natur
6. Îvelitoare țiglă beton, culoare gri-antracit
7. Tâmplărie lemn, culoare bej-deschis
8. Jgheaburi și burlane din tablă, culoare gri-antacit

CONSILIUL JUDEȚEAN  
HARGHITA

VIZAT SPRE NESEBARE

Anexa la autorizația de construire/desființare  
Nr. 24 din 16-06-2025

Arhitect-s.n.

+5,04

+2,86

ORDINUL ARHITECTURII  
DIN ROMANIA  
6160  
Csongor  
GYÖRGY  
Arhitect  
cu drept de semnătură

-0,20


-0,58



CATEGORIA DE IMPORTANȚĂ D  
GRAD IV REZISTENȚĂ LA FOC

VERIFICATOR				REFERAT/EXPERTIZA NR./DATA	
EXPERT	NUME	SEMNATURA	CERINTA		
PROIECTANT GENERAL	GYÖRGY CSONGOR BIROU INDIVIDUAL DE ARHITECTURĂ MIERCUREA CIUC, TEL: 0740034422, gyocs@yahoo.com			Titlu Proiect: CONSTRUIRE DOUĂ CASE DE LOCUIT, GARD DE ÎMPREJMUIRE; RACORDARE LA UTILITĂȚI: APĂ CANAL, ELECTRICITATE ȘI GAZE	PROIECT NR. 18/2023
SPECIFICATIE	NUME	SEMNATURA	SCARA 1:50	Beneficiar:	FAZA: P.T.
SEF PROIECT	arh. GYÖRGY CSONGOR				
PROIECTAT	arh. GYÖRGY CSONGOR		DATA APR. 2024	Titlu planșă: FAȚADA NORD	PLANSA: A09
REDACTARE CAD	arh. GYÖRGY CSONGOR				



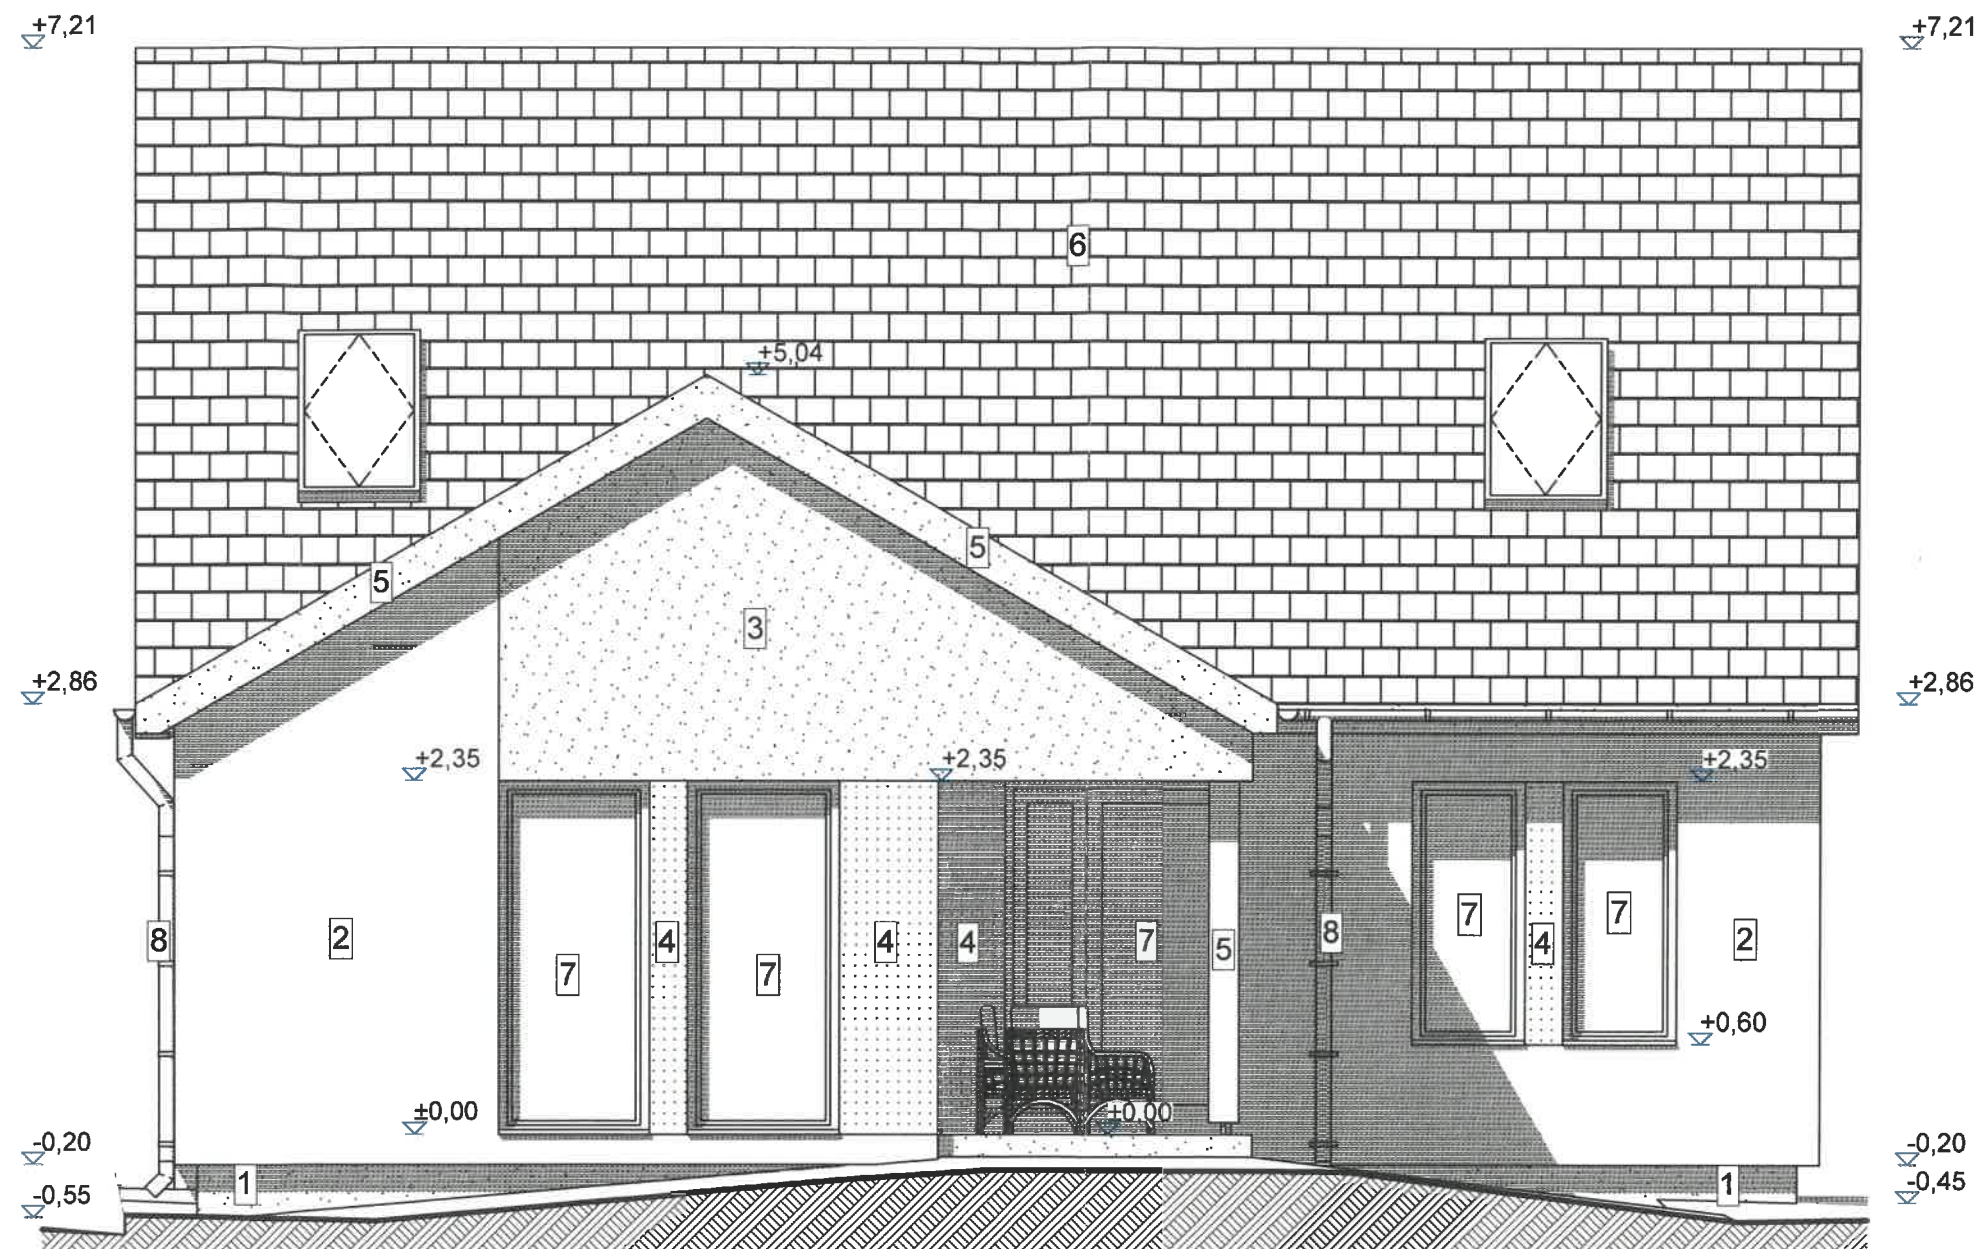

1. Tencuială de soclu, culoare gri
2. Termosistem Vată minerală 15 cm, culoare alb
3. Termosistem Vată minerală 15 cm, culoare bej-deschis
4. Termosistem Vată minerală 15 cm, culoare gri-închis
5. Stâlp lemn, pazie lemn, lazur natur
6. Îvelitoare țiglă beton, culoare gri-antracit
7. Tâmplărie lemn, culoare bej-deschis
8. Jgheaburi și burlane din tablă, culoare gri-antacit

CONSILIUL JUDEȚEAN  
HARGHITA

VIZAT SPIRIȚUL DESCHIS

Se prezintă la autoritatea de construcții/decizie  
Nr. 25 din 16.06.2025

Arhitect-șef,



CATEGORIA DE IMPORTANȚĂ D  
GRAD IV REZISTENȚĂ LA FOC

VERIFICATOR				REFERAT/EXPERTIZA NR./DATA	
EXPERT	NUME	SEMNAȚURA	CERINȚA		
PROIECTANT GENERAL	GYÖRGY CSONGOR BIROU INDIVIDUAL DE ARHITECTURĂ MIERCUREA CIUC, TEL: 0740034422, gyocs@yahoo.com			Titlu Proiect: CONSTRUIRE DOUĂ CASE DE LOCUIT, GARD DE ÎMPREJMUIRE; RACORDARE LA UTILITĂȚI: APĂ CANAL, ELECTRICITATE ȘI GAZE	PROIECT NR. 18/2023
SPECIFICATIE	NUME	SEMNAȚURA	SCARA 1:50	Beneficiar: -----	FAZA: P.T.
SEF PROIECT	arh. GYÖRGY CSONGOR				
PROIECTAT	arh. GYÖRGY CSONGOR		DATA APR. 2024	Titlu planșă: FAȚADA VEST	PLANSA: A10
REDACTARE CAD	arh. GYÖRGY CSONGOR				