


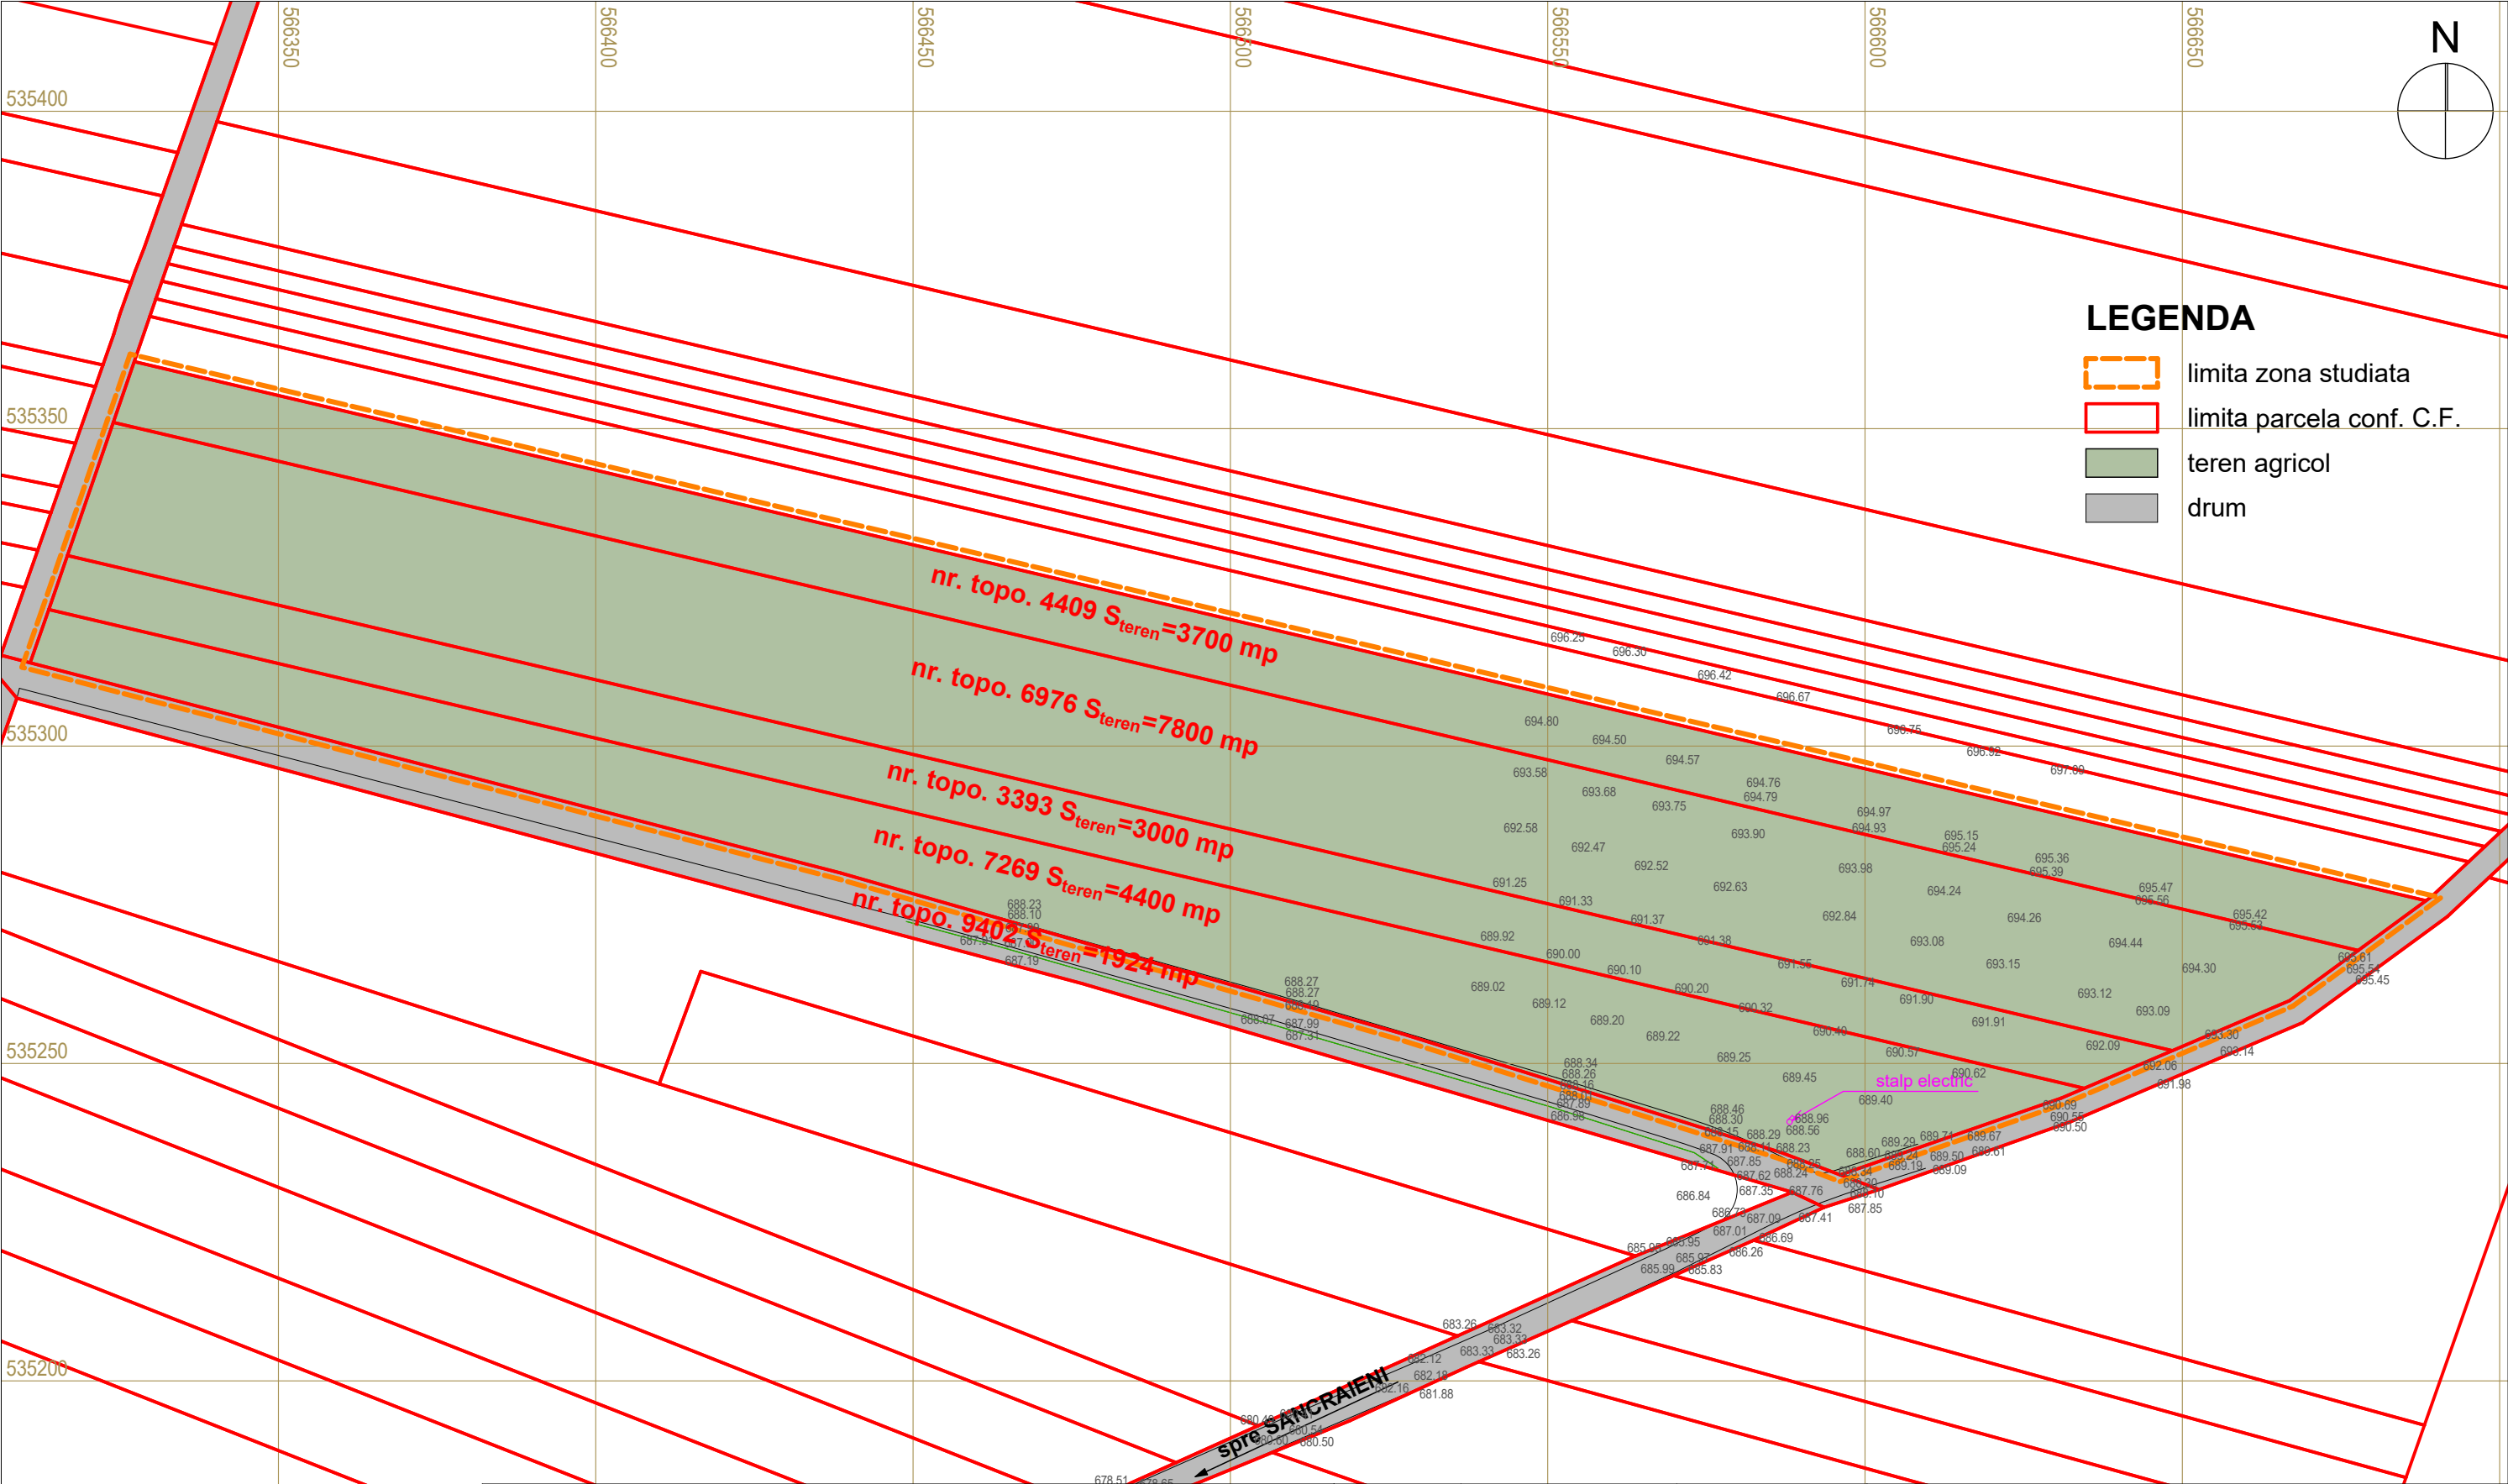

BILANȚ TERITORIAL EXISTENT			Atestat R.U.R.	nume	semnatura						
Suprafețe, funcțiuni	Suprafață (mp)	% din total	B, C, D, E	arh. ALBERT MARTIN							
Suprafața teren conform C.F.	18900.00 mp	100.00 %	S.C. ARHITECTURA SRL Miercurea Ciuc, Str. Zold Peter nr. 19, tel: 0744593694			Beneficiar: S.C. HARVIZ S.A.					
Teren agricol în extravilanul localității	18900.00 mp	100.00 %									
Construcții	0.00 mp	0.00 %	specificatie	nume	semnatura	Scara: 1:1000	Titlu proiect: PROIECT REGIONAL DE DEZVOLTARE INFRASTRUCTURII DE APA SI APA UZATA IN JUDETUL HARGHITA		Proiect nr. 1602/ 2020		
Drum/trotuar/șanț	0.00 mp	0.00 %									
Spații verzi	0.00 mp	0.00 %	Sef proiect:	arh. ALBERT MARTIN							
Teren liber	18900.00 mp	100.00 %	Proiectat:	arh. ALBERT MARTIN			Amplasament: com. Sanraieni, sat. Sanraieni			Obiect: Gospodarie de apa - rezervor	Faza: P.U.Z.
				arh. LASZLO BEATA							
P.O.T. MAX (SC/S _{teren} x100)		0.00 %	Proiect CAD:	arh. LASZLO BEATA			Data: aprilie 2020	Titlu plansa: SITUATIA EXISTENTA		Plansa: A-12	
C.U.T. MAX (SC/S _{teren})		0.00									