




PROIECTANT GENERAL: I.I. BODÓ LÁSZLÓ, NR. PROIECT: 1/2025



ORDINUL DE PROIECTARE	PROIECTANT	NUME	SEMNAȚURĂ	CERINȚA	REFERAT / EXPERTIZĂ NR. DATA	PROIECT NR.
PROIECT	ING. BODÓ LÁSZLÓ					1761/2022
PROIECTAT	ARH. GÁLL V. J.					
DESENAT	ARH. GÁLL V. J.					
SCARA:						
1 : 5000						
DATA:						
2025						
TITLU PROIECT:						
CONSTRUIRE CASA DE LOCUIT S+P						
COM. SATU MARE, SAT. SATU MARE, STR. -, NR.FNR, CF 56838						
TITLU PLANSA:						
PLAN DE INCADRARE IN ZONA						
FAZA:						
DTAC						
PLANSANR.						
A-01						

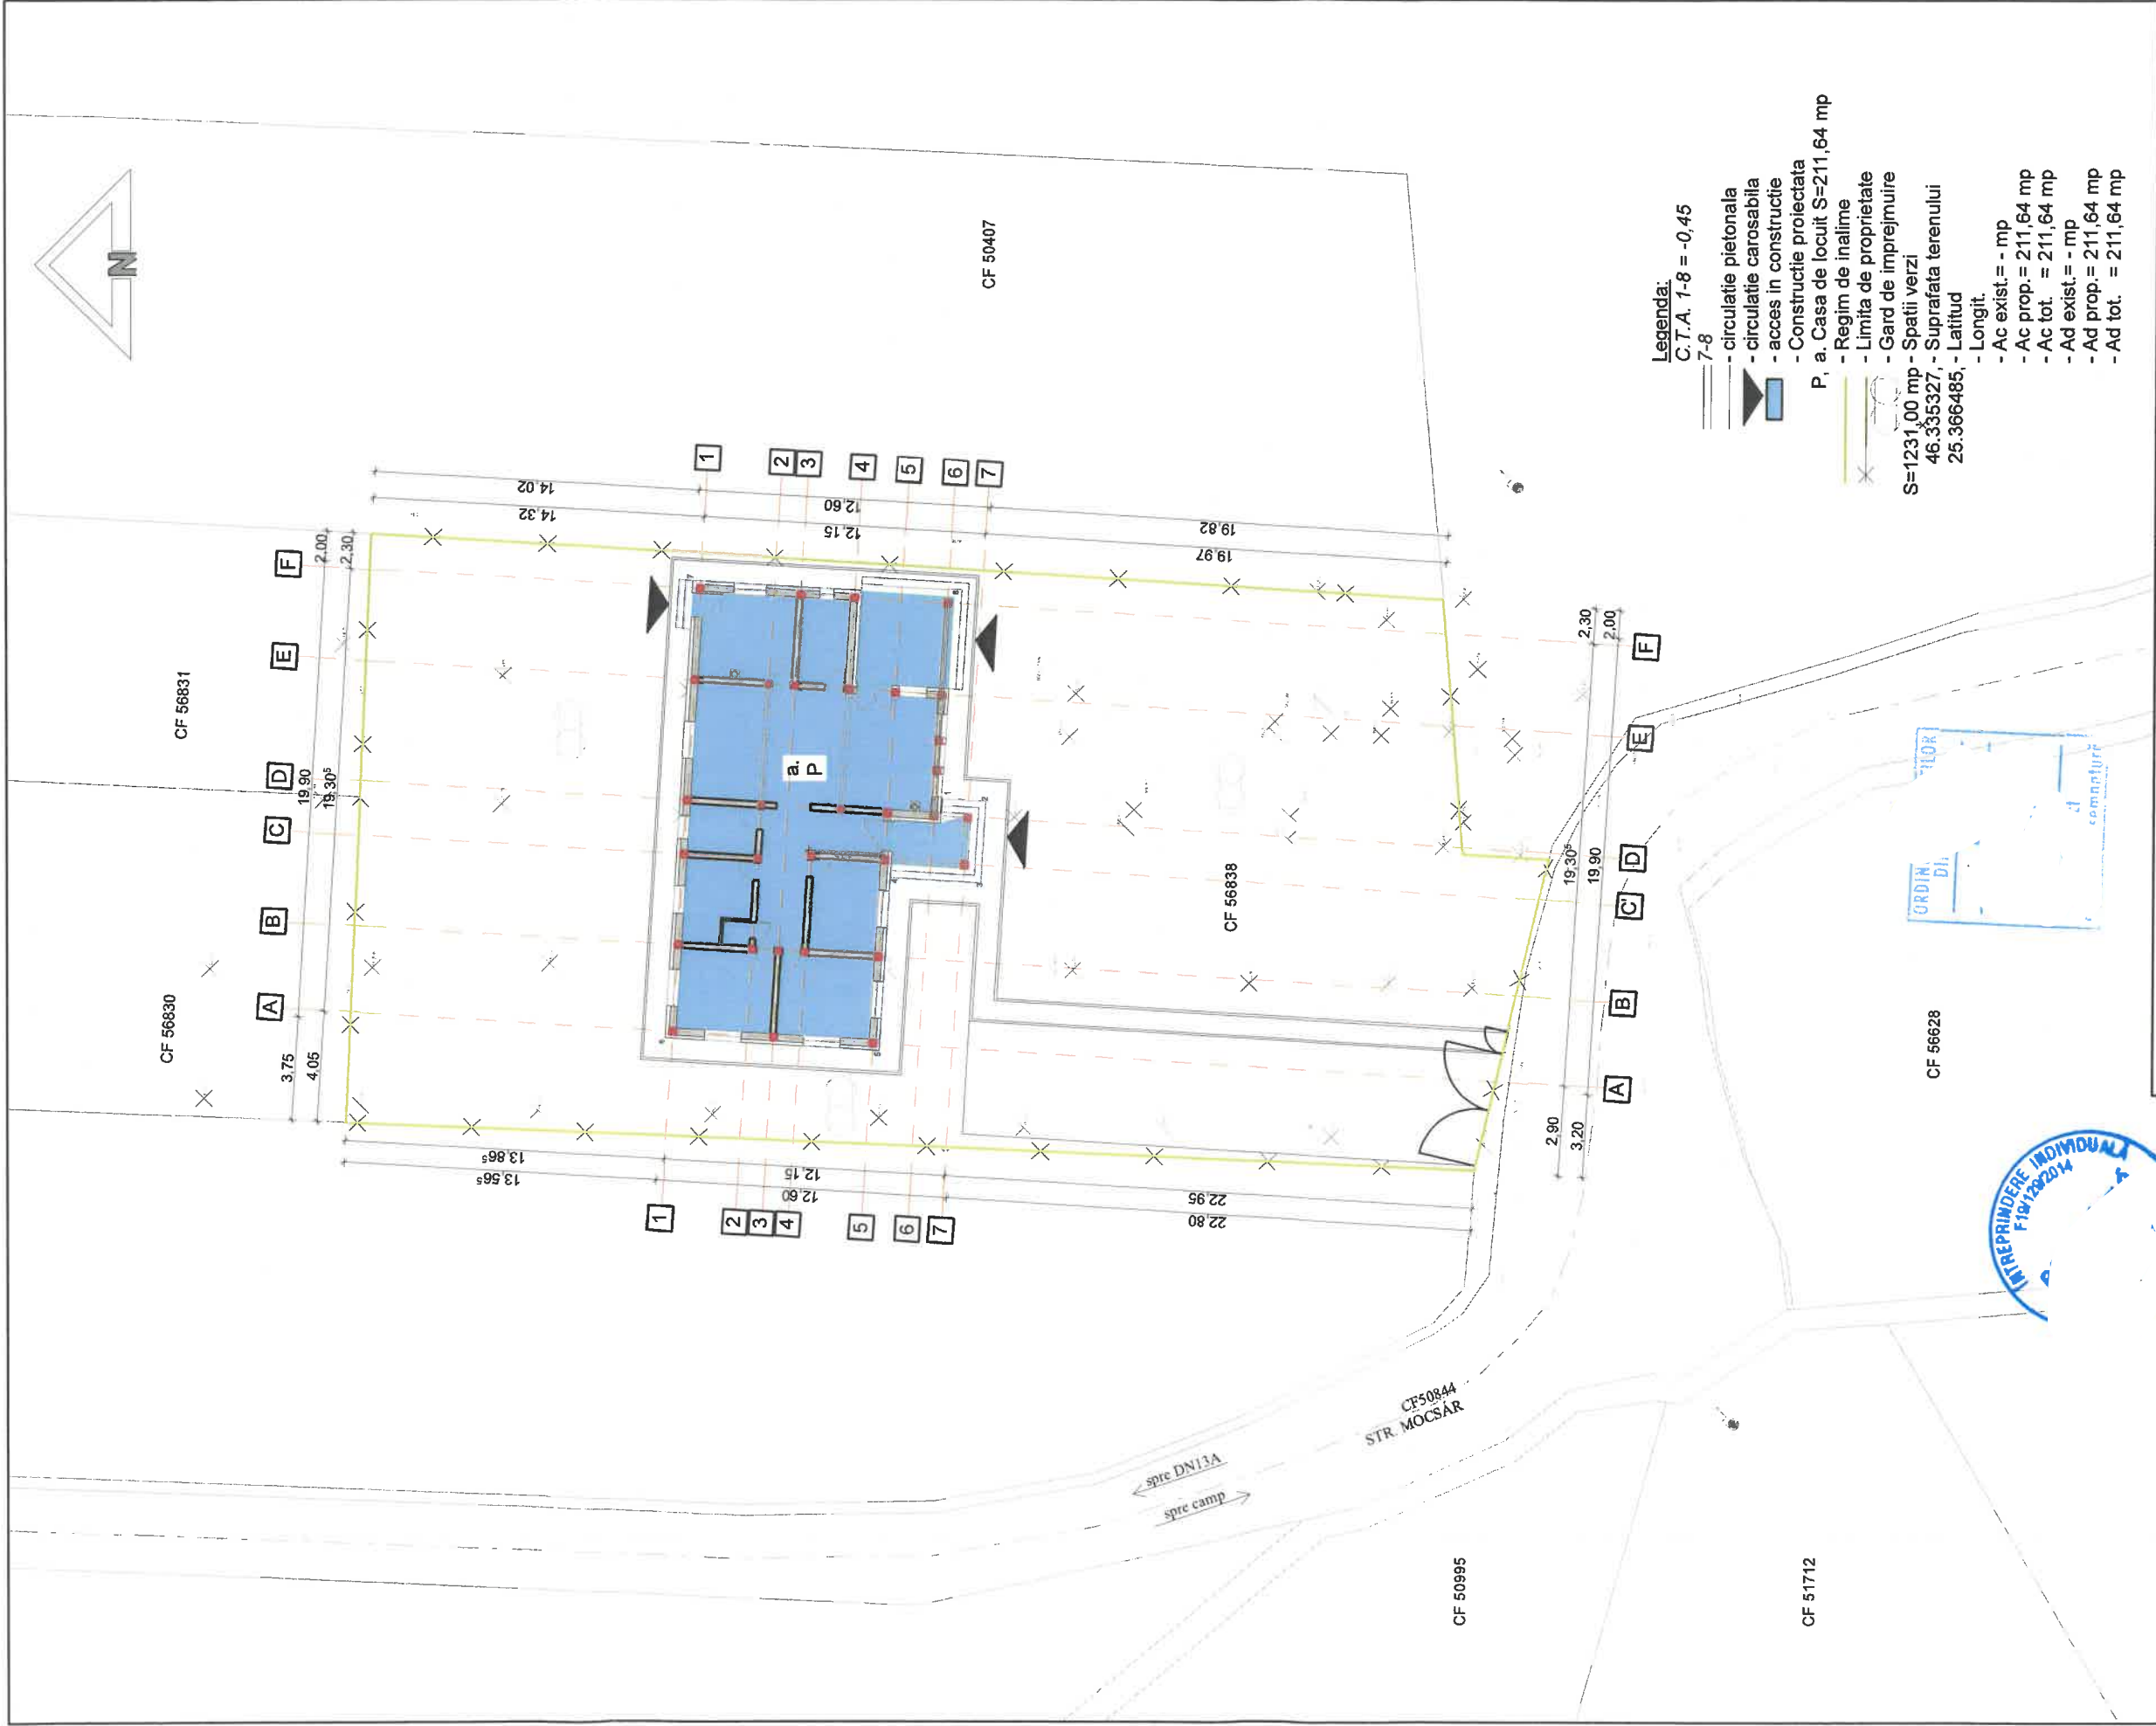

PROIECTANT GENERAL: LI. BODÓ LÁSZLÓ, NR. PROIECT: 1/2025				REFERAT / EXPERTIZĂ NR. / DATA		PROIECT NR. 1761/2022
VERIFICATOR/EXPERT	NUME	SEMNĂTURĂ	CERINTA	BENEFICIAR:		FAZA: DTAC
SPECIFICATIE			SCARA:	TITLU PROIECT:		PLANSĂ NR. A-02
SEF PROIECT	NUME	SEMNĂTURĂ	1:250	CONSTRUIRE CASA DE LOCUIT S+P		
PROIECTAT	ING. BODÓ LÁSZLÓ			COM. SATU MARE, SAT. SATU MARE, STR. -, NR. FNR, CF 56638		
DESENAT	ARH. GÁLL V. J.		DATA: 2025	TITLU PLANSĂ:		
	ARH. GÁLL V. J.			PLAN DE SITUAȚIE		

SUPRAFAȚA TERENULUI

1231,0 m²

EXISTENT

PROPUNERE


TOTAL

ARIA CONSTRUITĂ LA SOL	0,0	211,64	211,64 m²
ARIA DESFĂȘURATĂ	0,0	211,64	211,64 m²
P.O.T. (%)	0,0	17,19	
C.U.T.	0,00	0,17	

INTREPRINDERE INDIVIDUALA


19/12/2024



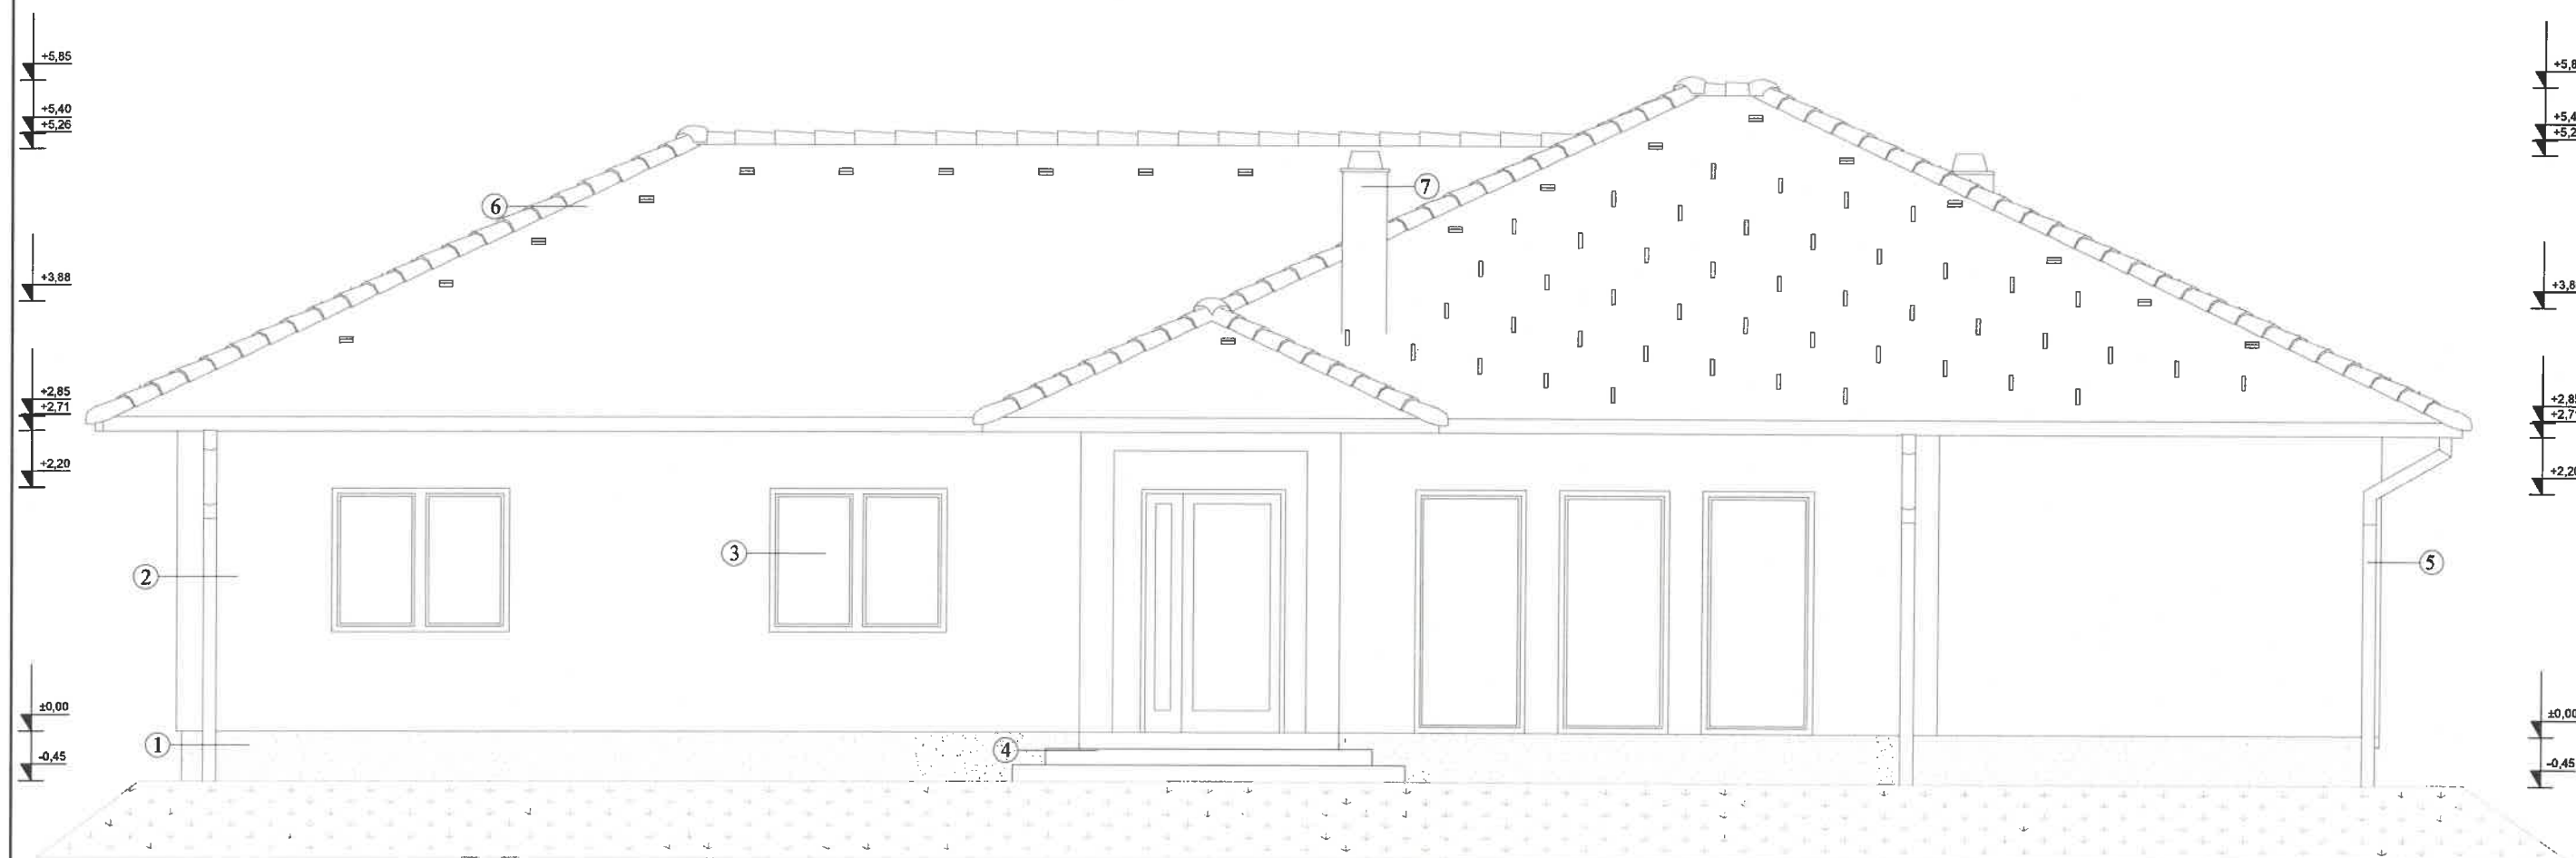


- Legenda:**
1. Soclu din tencuiala decorativa culoare gri, RAL 7033
  2. Tencuiala exteriora decorativa pe termosistem culoare alb, RAL 9003
  3. Tamplarie din profile de PVC cu geam termoizolant triplu tip low-e, culoare marou RAL 8016
  4. Scara exteriora placat cu gresie antiderapanta
  5. Jgheaburi si burlane tip lindab
  6. Invelitoare din tigla Terran culoare maro RAL 6008
  7. Cos de fum

PROIECTANT GENERAL: I.I. BODÓ LÁSZLÓ, NR. PROIECT: 1/2025					
VERIFICATOR/EXPERT	NUME	SEMNĂTURĂ	CERINTA	REFERAT / EXPERTIZĂ NR. / DATA	
				BENEFICIAR:	PROIECT NR. 1816/2025
SPECIFICATIE	NUME	SEMNĂTURĂ	SCARA:	TITLU PROIECT:	FAZA:
SEF PROIECT	ING. BODÓ LÁSZLÓ		1 : 50	CONSTRUIRE CASA DE LOCUIT S+P COM. SATU MARE, SAT. SATU MARE, STR. -, NR.FNR, CF 56838	DTAC
PROIECTAT	ARH. GÁLL V. J.		DATA:	TITLU PLANȘĂ:	PLANSA NR.
DESENAT	ING. BODÓ LÁSZLÓ		2025	FATADA SUDICA	A-07

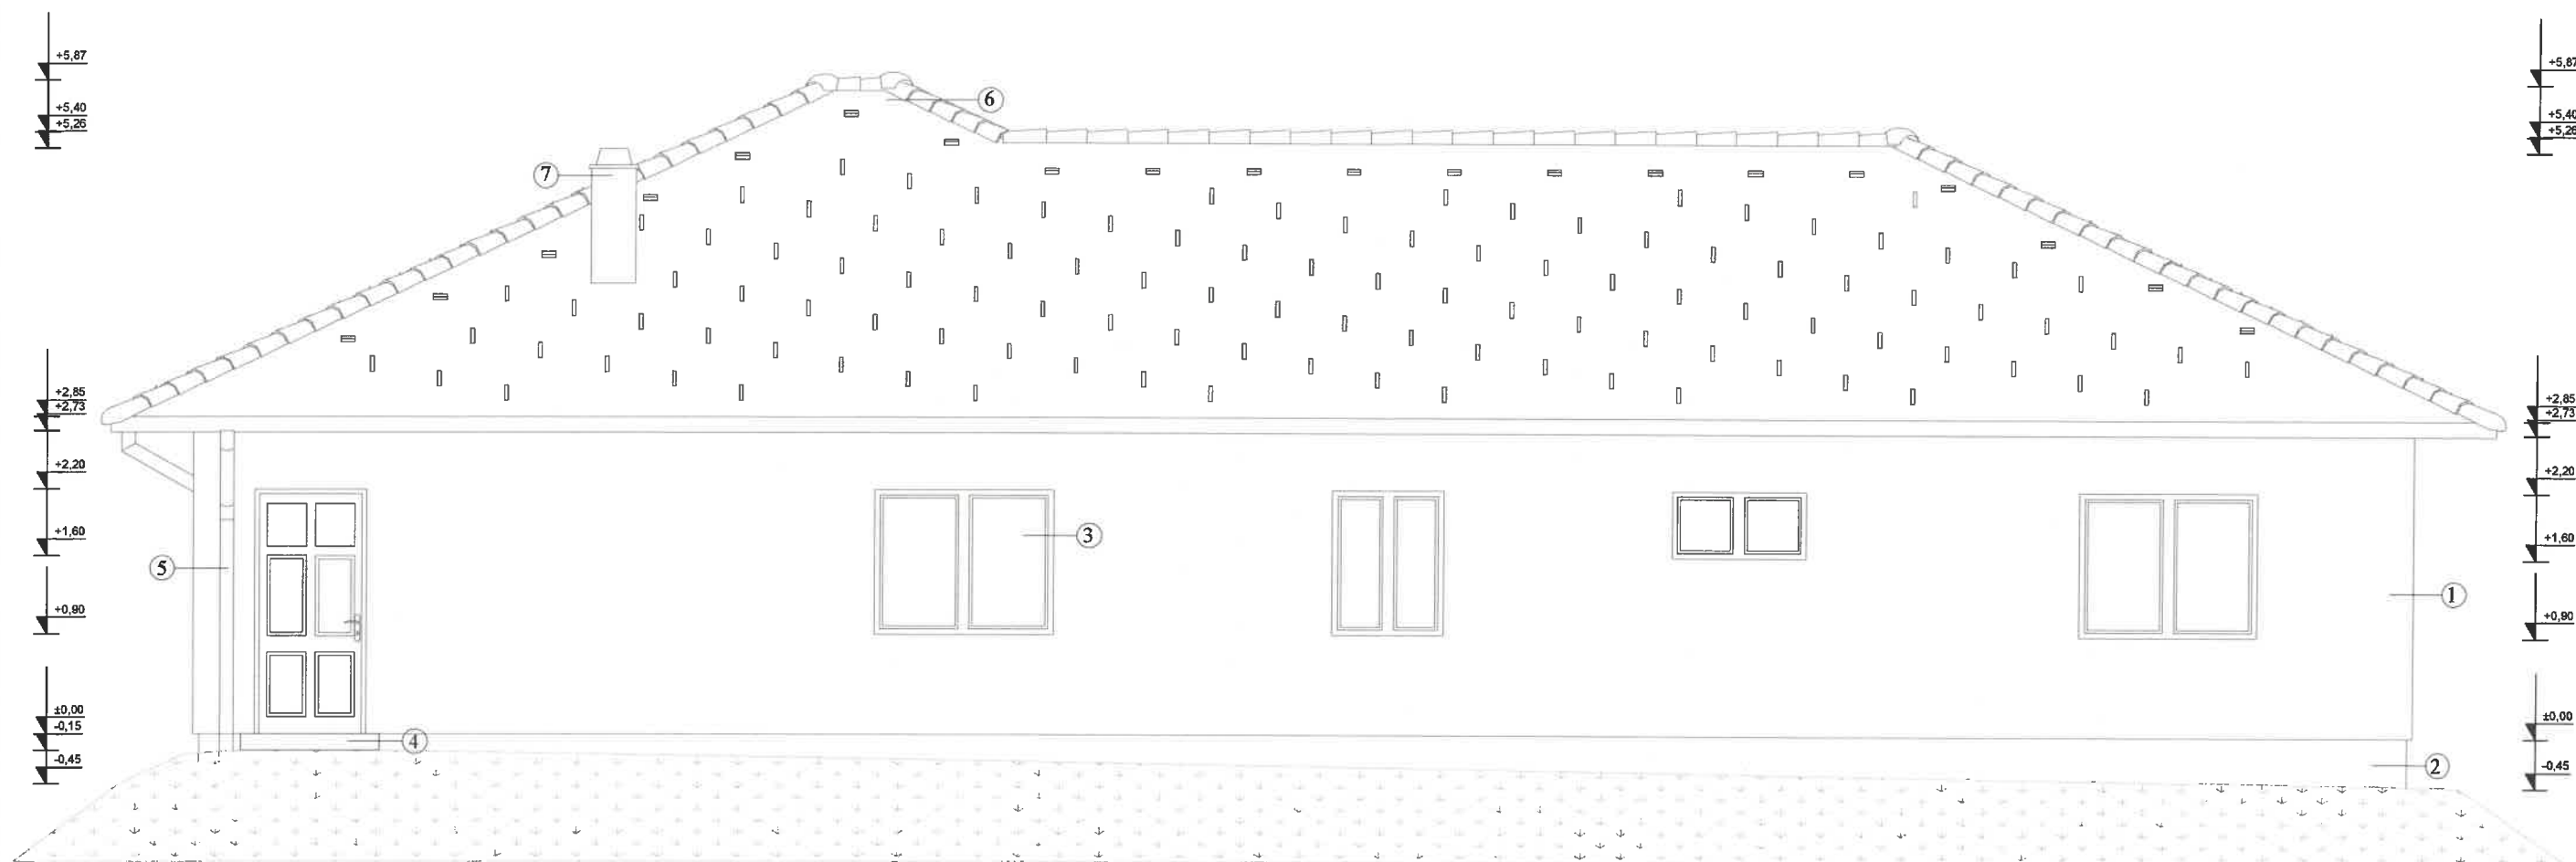


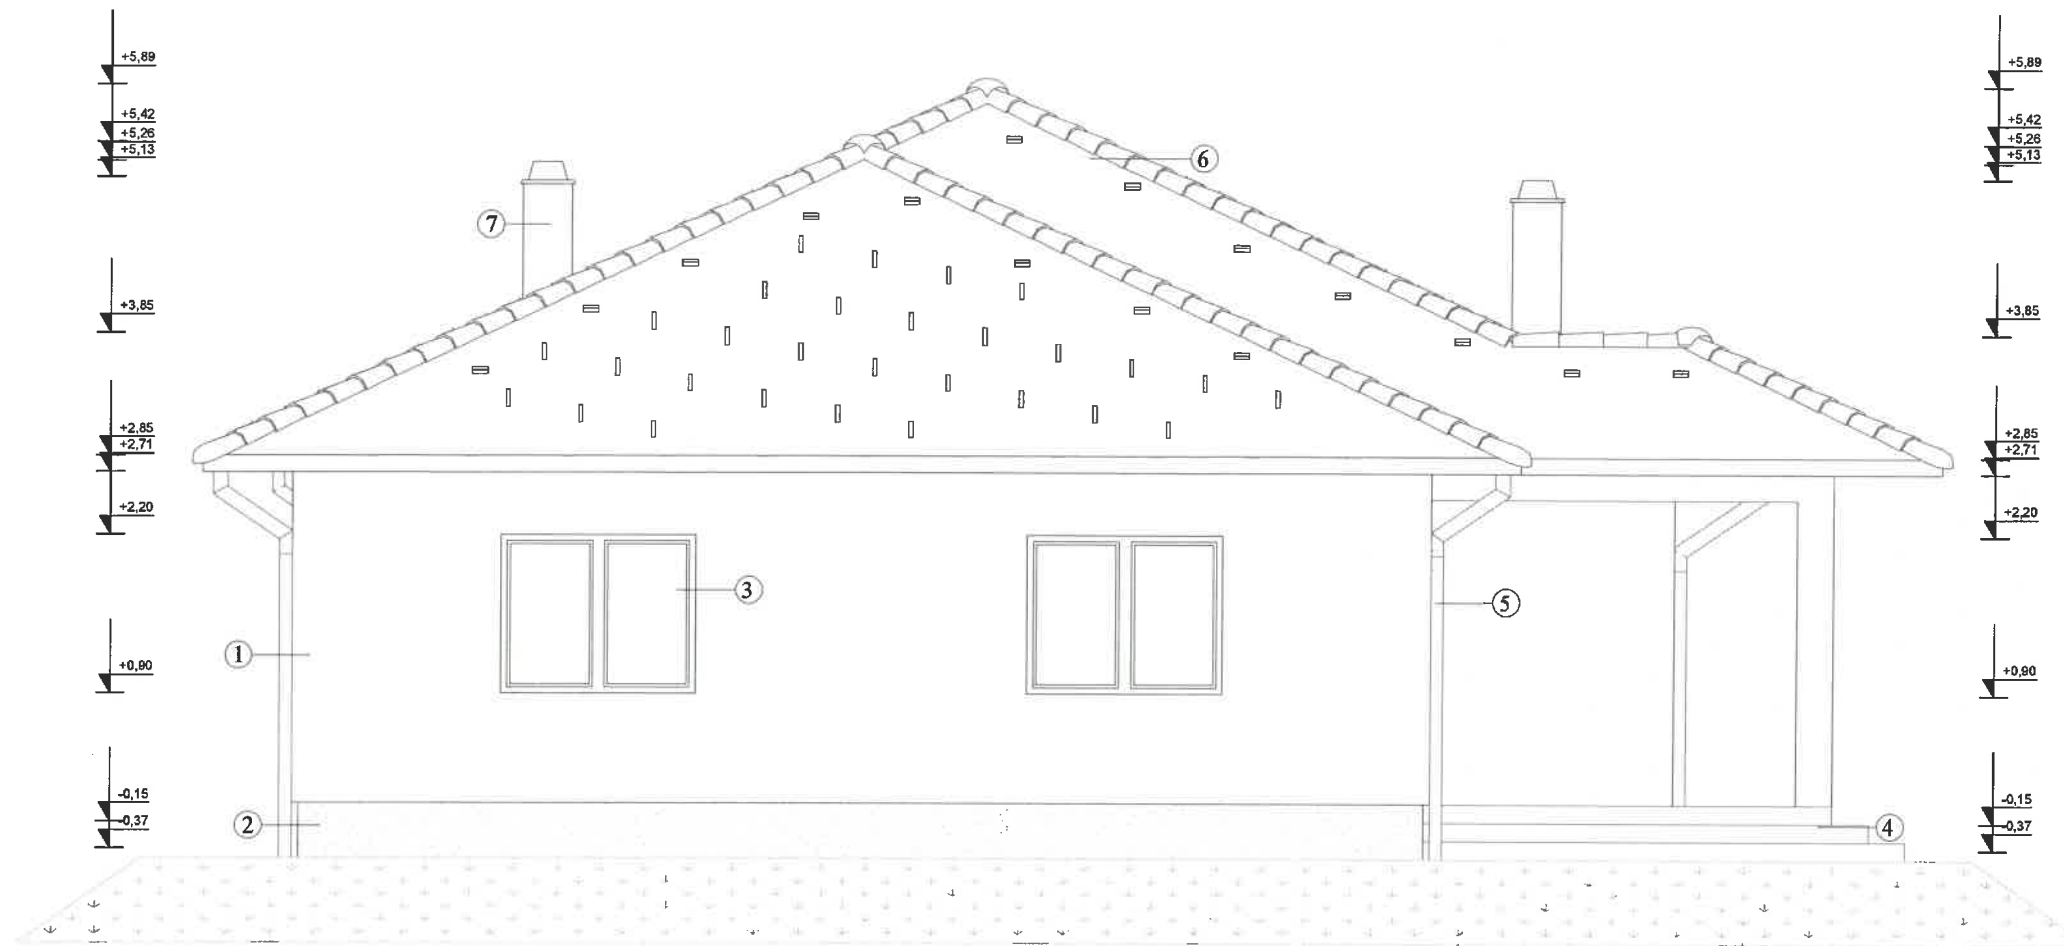
- Legenda:**
- 1. Soclu din tencuiala decorativa culoare gri, RAL 7033
  - 2. Tencuiala exteriora decorativa pe termosistem culoare alb, RAL 9003
  - 3. Tamplarie din profile de PVC cu geam termoizolant triplu tip low-e, culoare marou RAL 8016
  - 4. Scara exteriora placat cu gresie antiderapanta
  - 5. Jgheaburi si burlane tip lindab
  - 6. Invelitoare din tigla Terran culoare maro RAL 6008
  - 7. Cos de fum

PROIECTANT GENERAL: I.I. BODÓ LÁSZLÓ, NR. PROIECT: 1/2025			
VERIFICATOR/EXPERT	NUME	SEMNĂTURĂ	CERINTA
			REFERAT / EXPERTIZĂ NR. / DATA
			BENEFICIAR:
			PROIECT NR. 1816/2025
SPECIFICATIE	NUME		SCARA: 1 : 50
SEF PROIECT	ING. BODÓ LÁSZLÓ		TITLU PROIECT: CONSTRUIRE CASA DE LOCUIT S+P COM. SATU MARE, SAT. SATU MARE, STR. -, NR.FNR, CF 56838
PROIECTAT	ARH. GÁLL V. J.		FAZA: DTAC
DESEMAT	ING. BODÓ LÁSZLÓ		TITLU PLANSĂ: FATADA NORDICA
			PLANSĂ NR. A-08

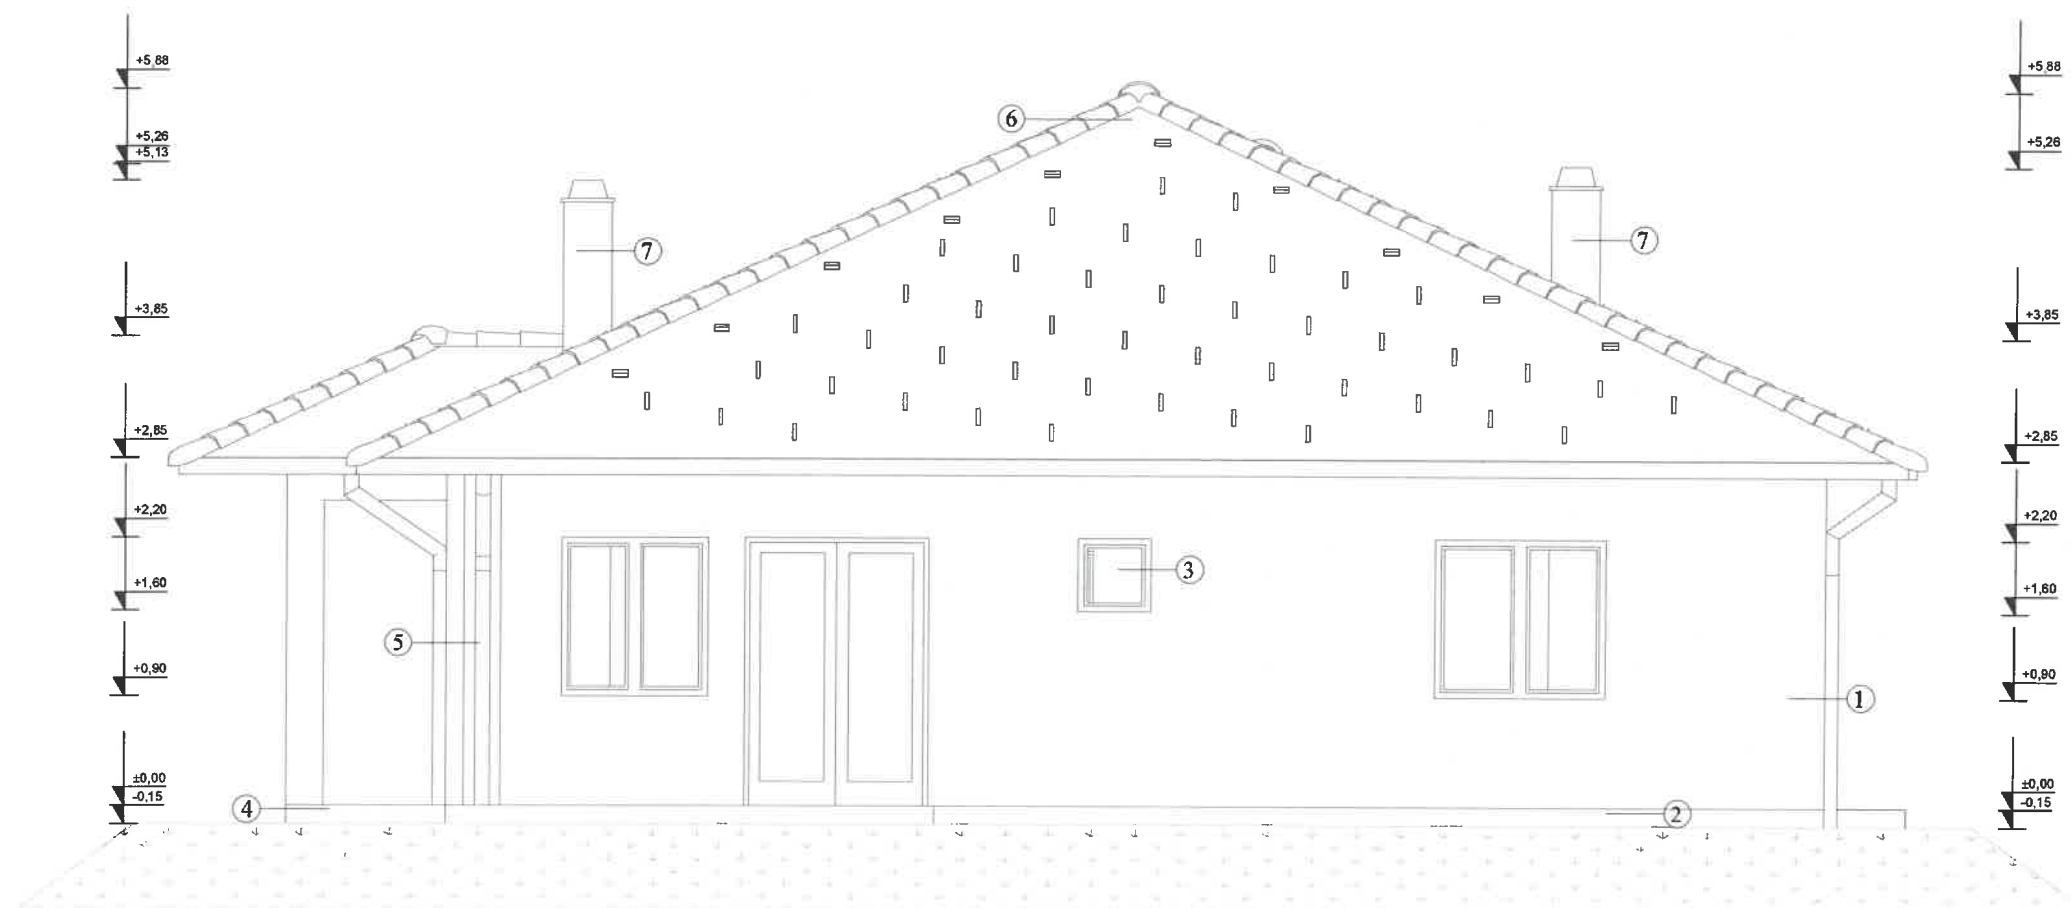

- Legenda:**
1. Soclu din tencuiala decorativa culoare gri, RAL 7033
  2. Tencuiala exteriora decorativa pe termosistem culoare alb, RAL 9003
  3. Tamplarie din profile de PVC cu geam termoizolant triplu tip low-e, culoare marou RAL 8016
  4. Scara exteriora placat cu gresie antiderapanta
  5. Jgheaburi si burlane tip lindab
  6. Invelitoare din tigla Terran culoare maro RAL 6008
  7. Cos de fum

PROIECTANT GENERAL: I.I. BODÓ LÁSZLÓ, NR. PROIECT: 1/2025				
VERIFICATOR/EXPERT	NUME	SEMNĂTURĂ	CERINTA	REFERAT / EXPERTIZĂ NR. / DATA
				BENEFICIAR:
				PROIECT NR. 1816/2025
SPECIFICATIE	NUME	SEMNĂTURĂ	SCARA: 1 : 50	TITLU PROIECT: CONSTRUIRE CASA DE LOCUIT S+P COM. SATU MARE, SAT. SATU MARE, STR. -, NR.FNR, CF 56838
SEF PROIECT	ING. BODÓ LÁSZLÓ			FAZA: DTAC
PROIECTAT	ARH. GÁLL V. J.			
DESENAT	ING. BODÓ LÁSZLÓ		DATA: 2025	TITLU PLANSĂ: FATADA ESTICA
				PLANSĂ NR. A-09



- legenda:
1. Soclu din tencuiala decorativa culoare gri, RAL 7033
  2. Tencuiala exterioara decorativa pe termosistem culoare alb, RAL 9003
  3. Tamplarie din profile de PVC cu geam termoizolant triplu tip low-e, culoare marou RAL 8016
  4. Scara exterioara placat cu gresie antiderapanta
  5. Jgheaburi si burlane tip lindab
  6. Invelitoare din tigla Terran culoare maro RAL 6008
  7. Cos de fum

PROIECTANT GENERAL: I.I. BODÓ LÁSZLÓ, NR. PROIECT: 1/2025					
VERIFICATOR/EXPERT	NUME	SEMNĂTURĂ	CERINTA	REFERAT / EXPERTIZĂ NR. / DATA	
				BENEFICIAR:	PROIECT NR. 1816/2025
SPECIFICATIE	NUME	SEMNĂTURĂ	SCARA:	TITLU PROIECT:	FAZA:
SEF PROIECT	ING. BODÓ LÁSZLÓ		1 : 50	CONSTRUIRE CASA DE LOCUIT S+P COM. SATU MARE, SAT. SATU MARE, STR. -, NR.FNR, CF 56838	DTAC
PROIECTAT	ARH. GÁLL V. J.			TITLU PLANSA:	PLANSA NR.
DESENAT	ING. BODÓ LÁSZLÓ		DATA: 2025	FATADA VESTICA	A-10