

CONSTRUIRE CASA DE LOCUIT

CONSILIUL JUDEȚEAN


HARGHITA

~~L-CASA DE LOU~~
VIZAT SPRE NESCHIMBARE

Anexa la autorizația de construire/destinată

Alr 40 din 26-09.....20.25


SATUL SECUIENI

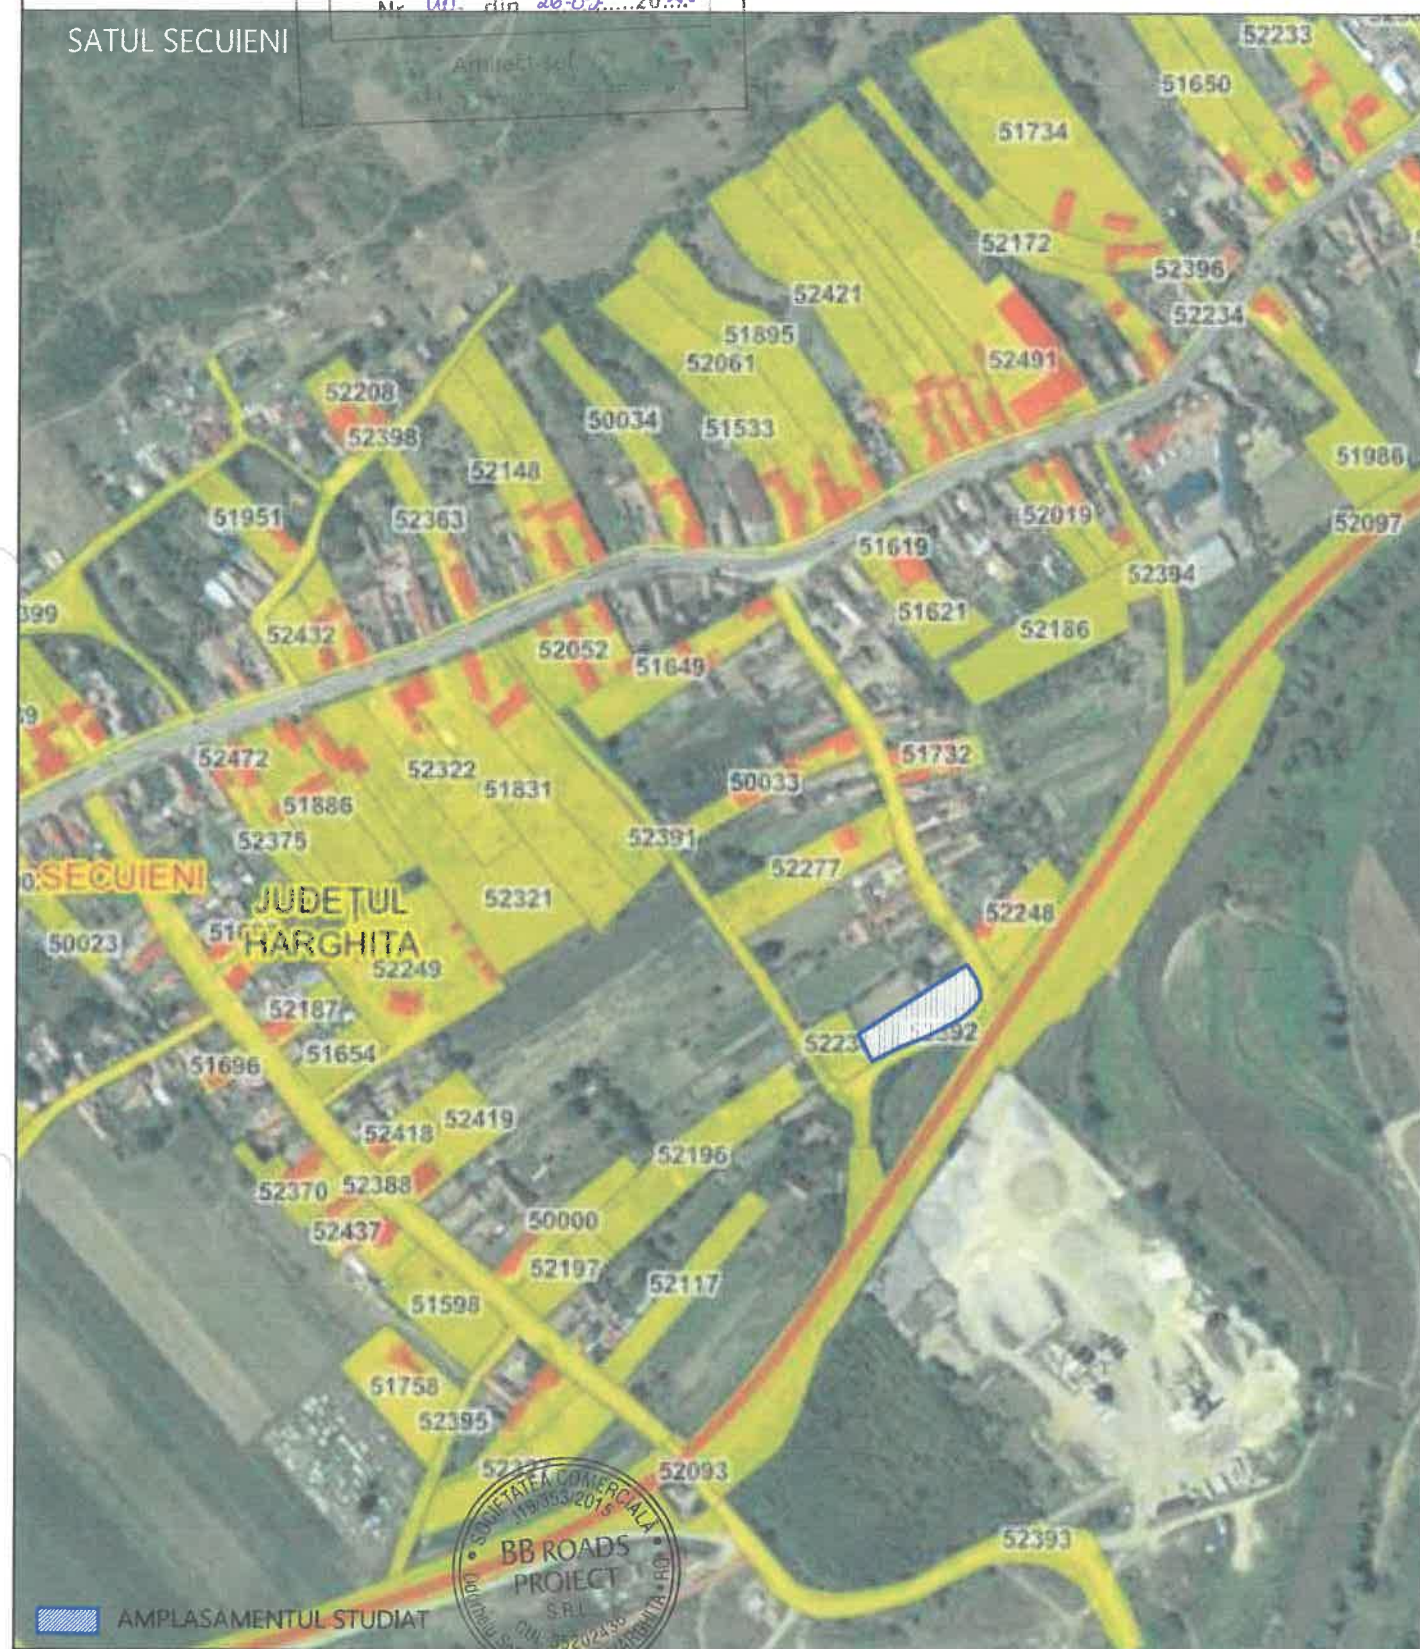


AMPLASAMENTUL STUDIAT

Verificator / Expert	Nume	Semnatura	Referat / Expertiza nr. / Data	
PROIECTANT GENERAL: BB ROADS PROIECT S.R.L. Odorheiu Secuiesc, Str. Câmpului nr.7 Jud.Harghita Tel:0742942669, e-mail: bbproject@gmail.com CUI: 35202436, Nr. de înreg.: J19/353/05.11.2015			BENEFICIAR: DENUMIRE PROIECT ȘI AMPLASAMENT: CONSTRUIRE CASA DE LOCUIT AMPL.: jud. Harghita, com. Secuieni, satul Secuieni, nr. cf. 50045	FORMAT: A4 PROIECT NR: 118/2025
ȘEF PROIECT	Ing. Bodrogi Noémi	SCARA: 1:2000	TITLUL PLANȘEI: PLAN DE INCADRARE IN ZONA	FAZA : D.T.A.C.
PROIECTANT REZ.	Ing. Bodrogi Noémi	DATA: mai 2025		PLANȘA NR: A.01.
RELEVAT	arh. Kovács Réka			
DESENAT	arh. Kovács Réka			

CONSTRUIRE CASA DE LOCUIT

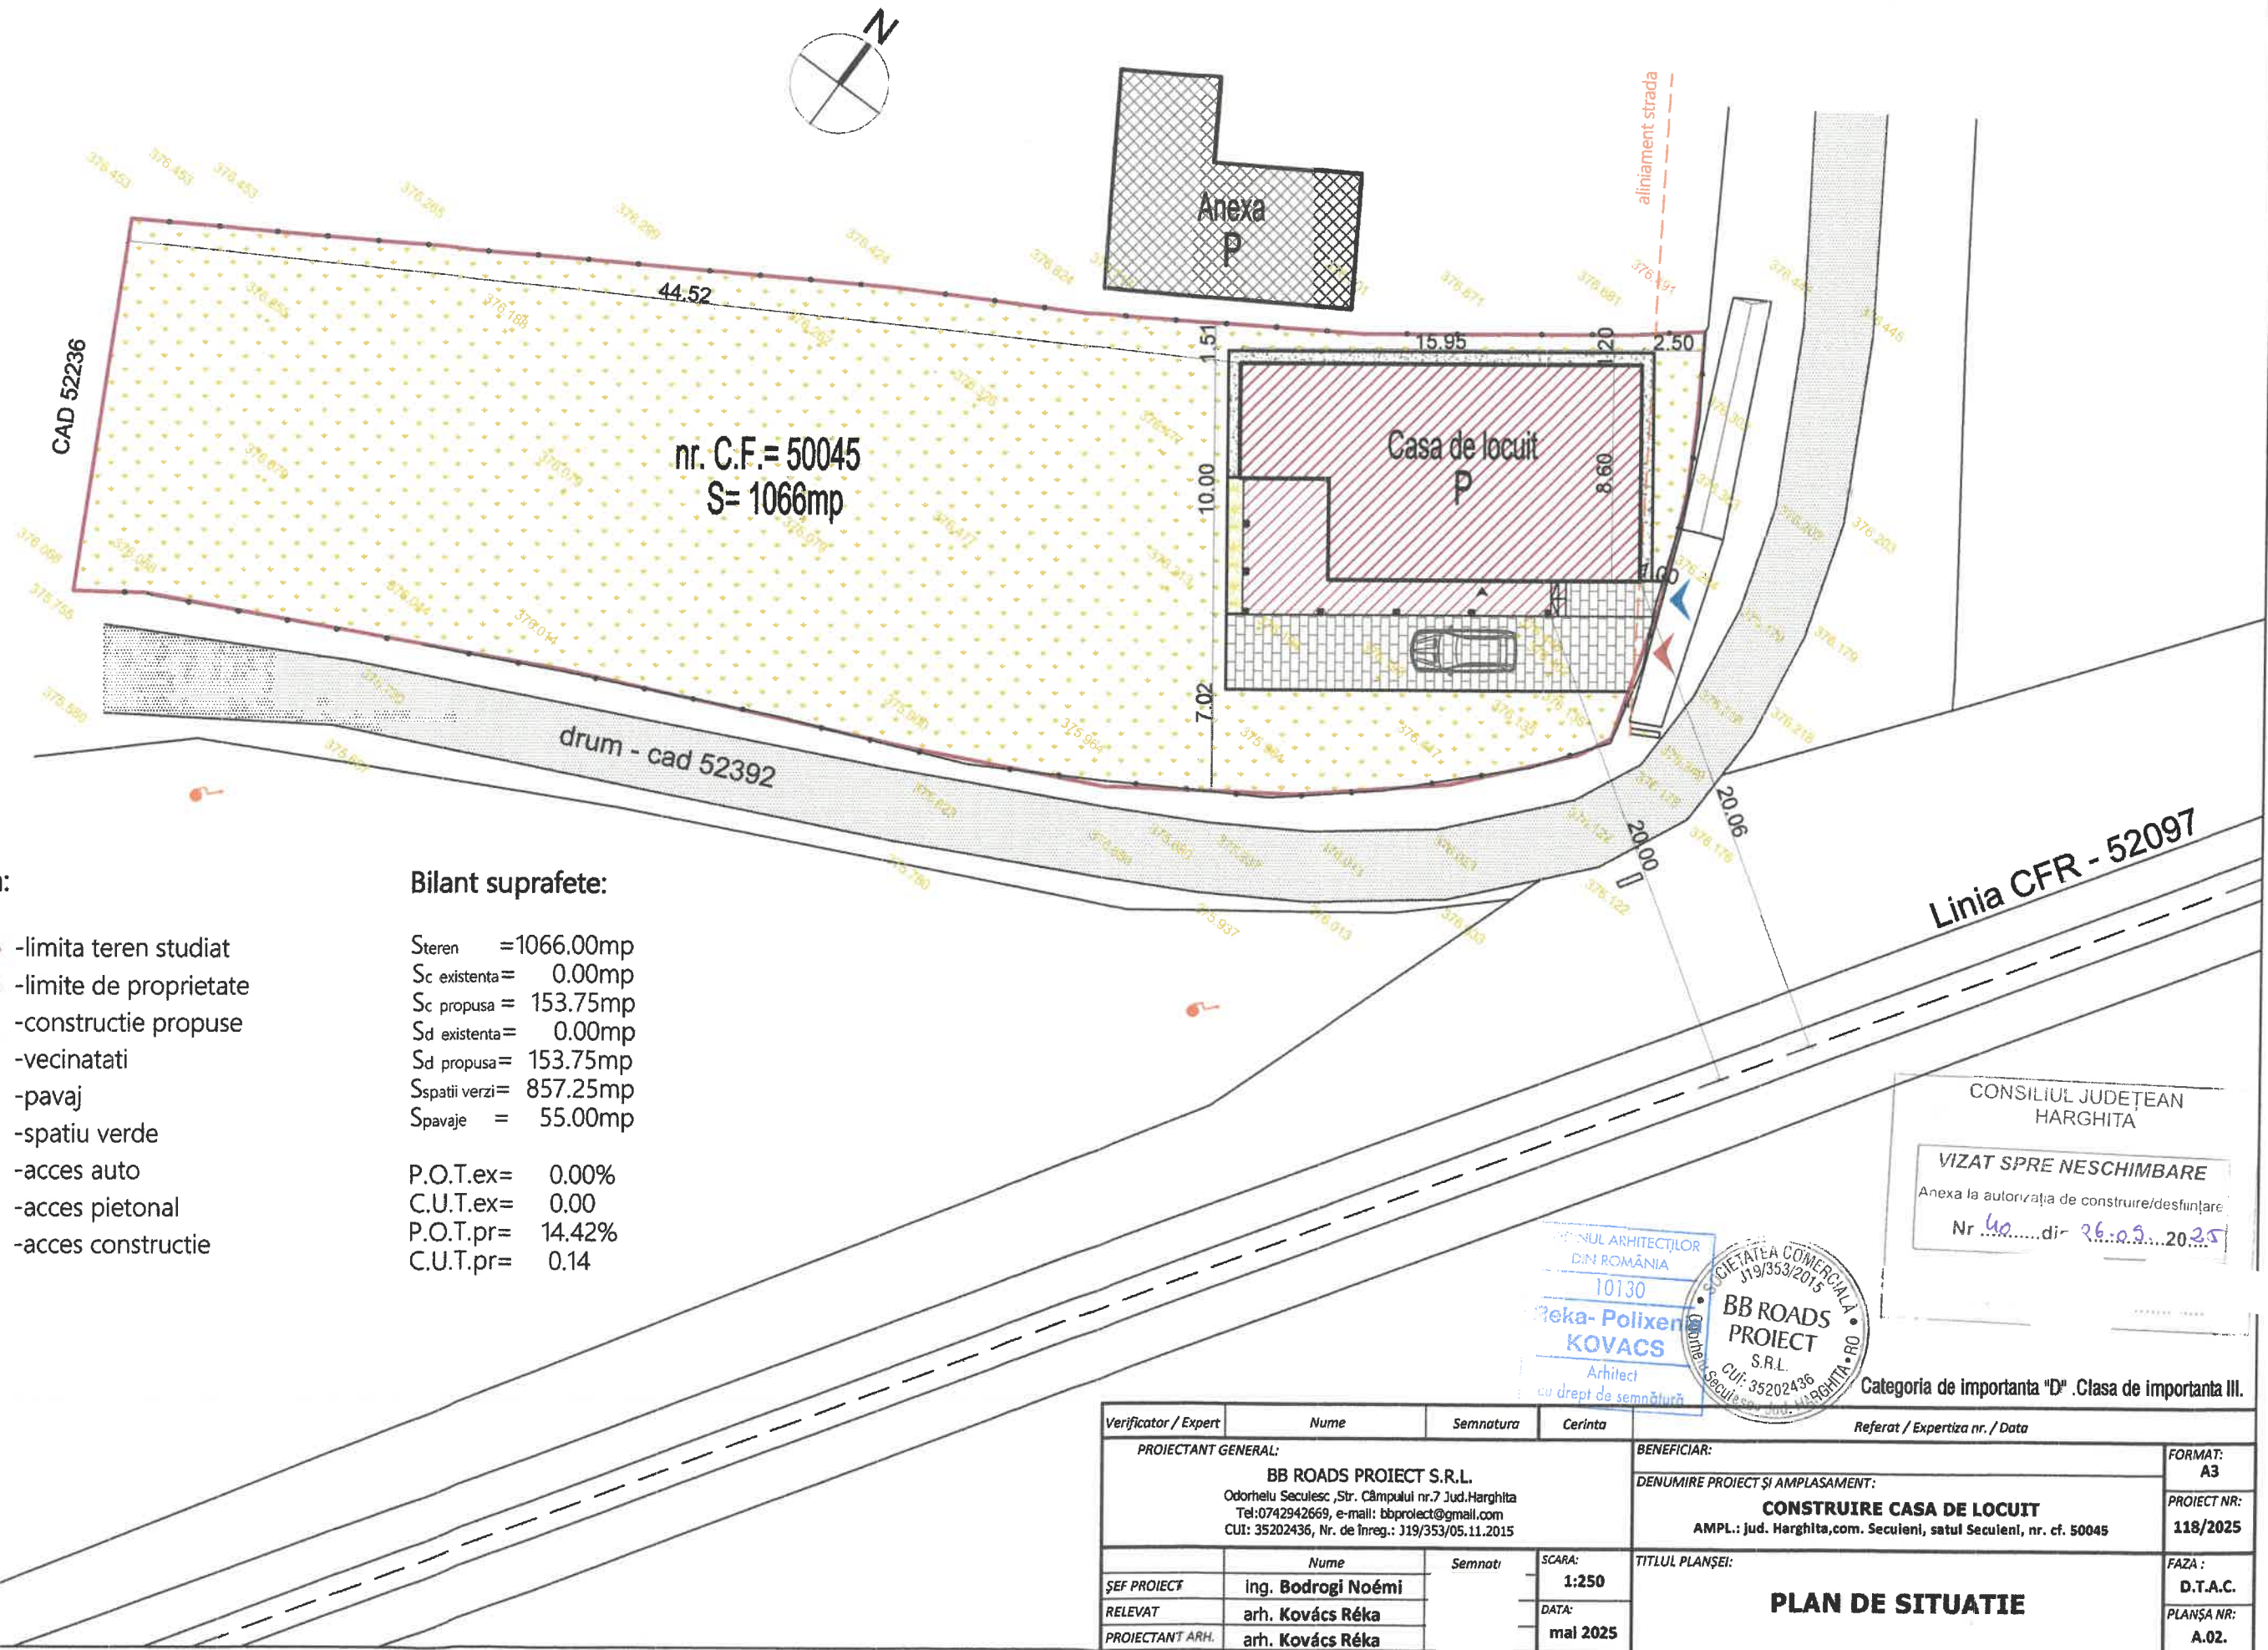

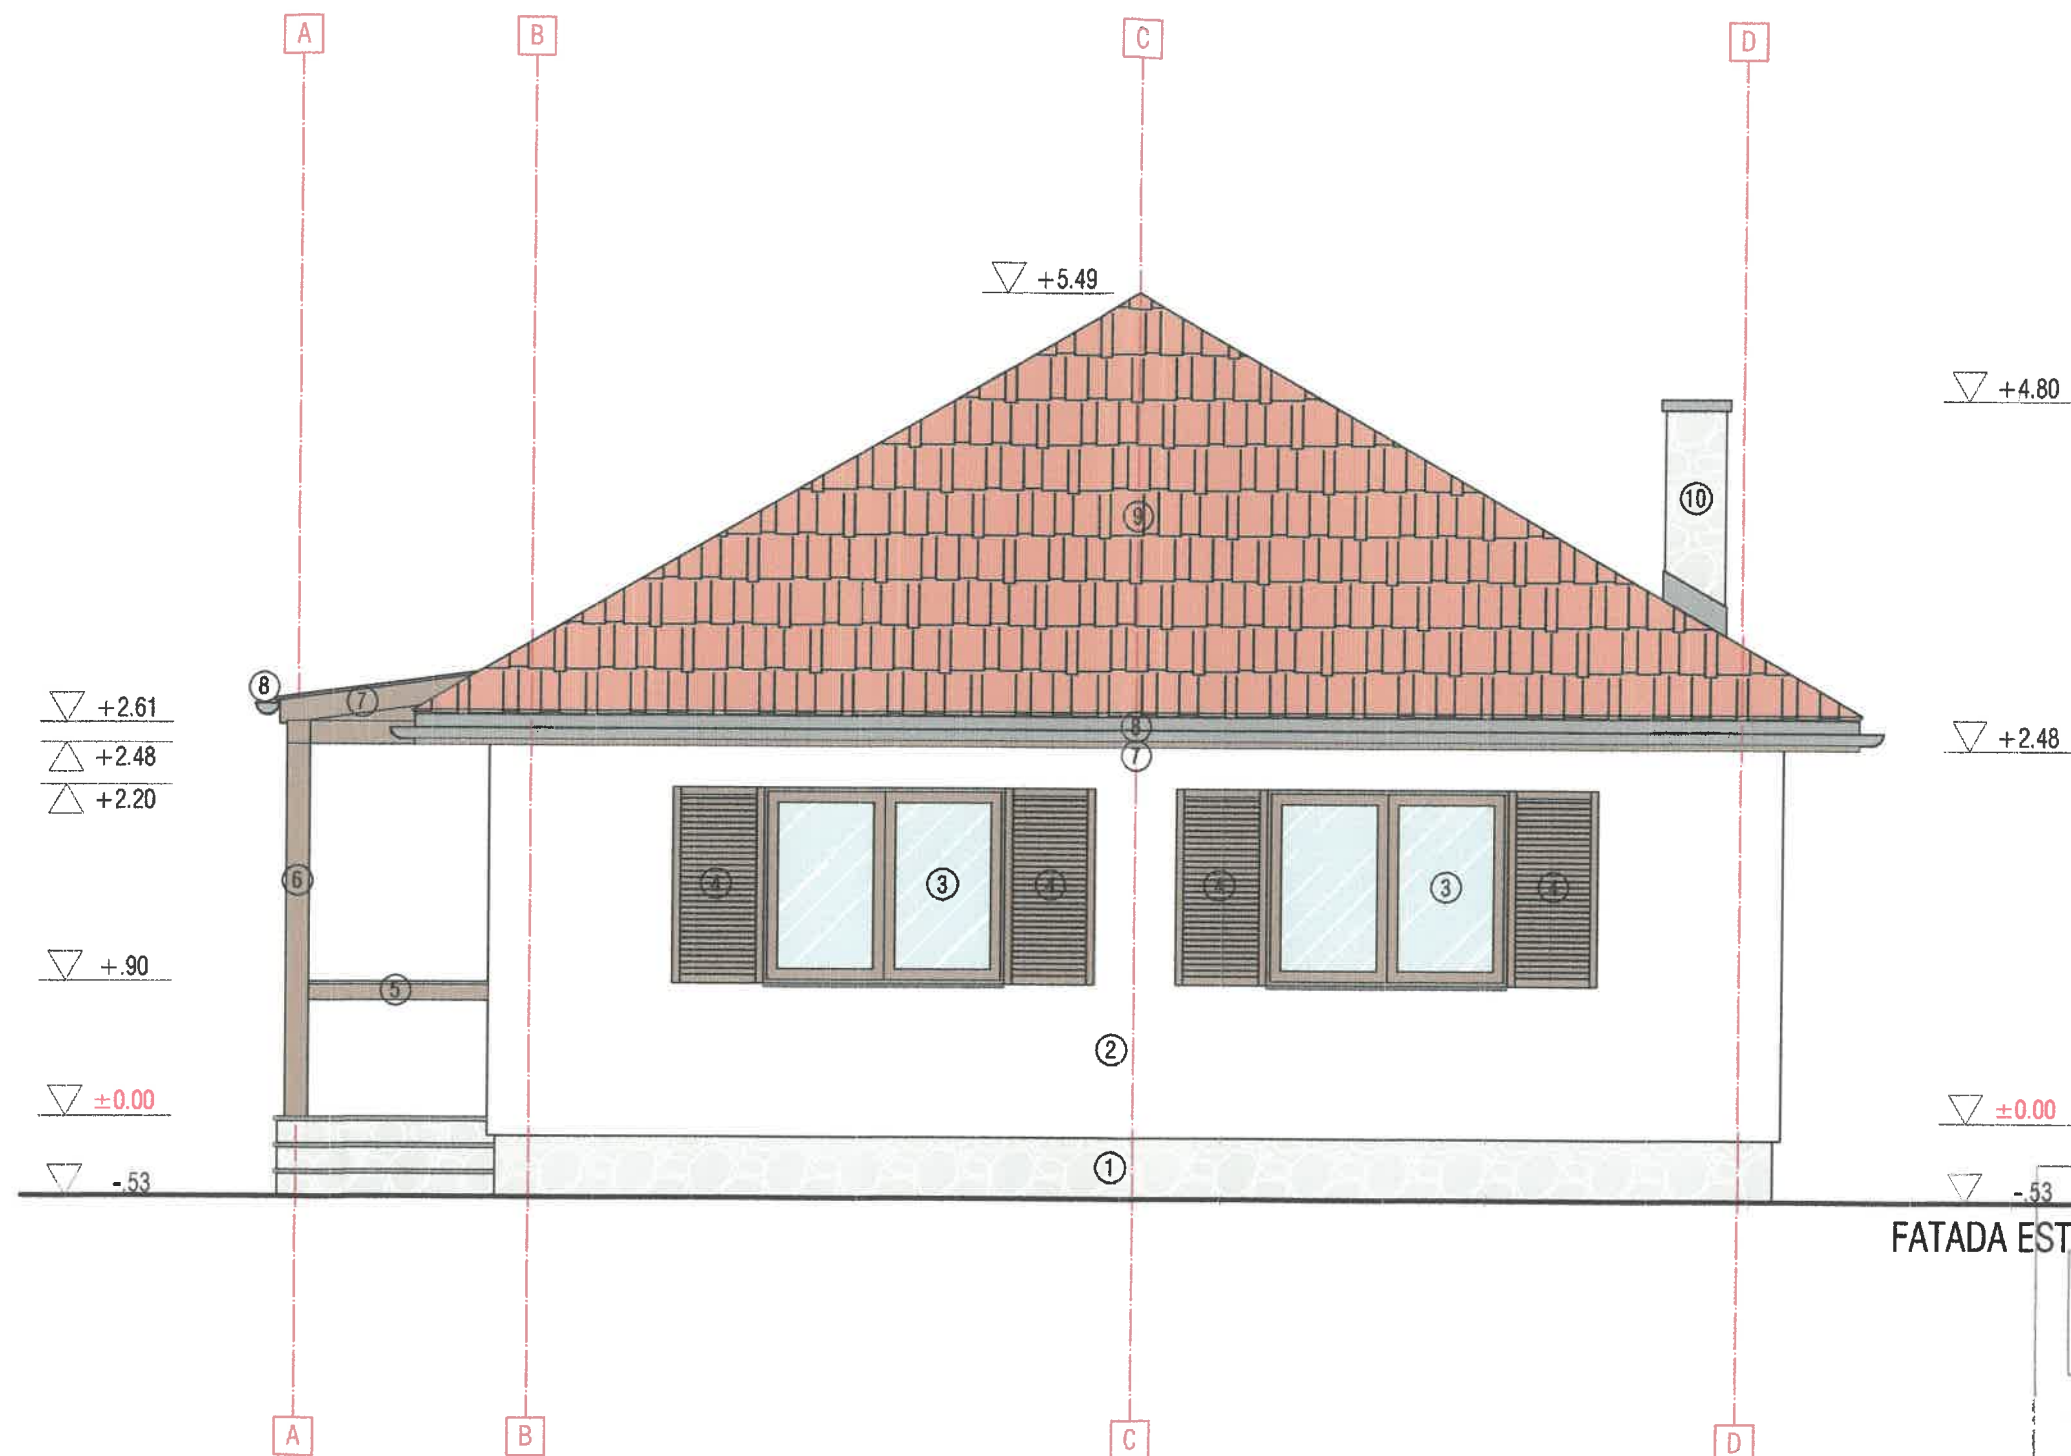

CONSILIUL JUDEȚEAN
HARGHITA

VIZAT SPRE NESCHIMBARE

Anexa la autorizația de construire/destinare


Nr. 60 din 26.09.2025

LEGENDA:

1. Placaj piatra naturala- culoare gri
2. Tencuiala driscuita- culoare alba
3. Tamplarie PVC/lemn cu geam termopan float clar- culoare nuc
4. Jaluzele din lemn tratat UV/hidrofug- culoare nuc
5. Mana curenta din lemn- culoare nuc
6. Stalp de lemn tratat UV/hidrofug- culoare nuc
7. Pazie de lemn tratat UV/hidrofug- culoare nuc
8. Jgheaburi si burlane din tabla- culoare rosu caramiziu
9. Invelitoare tigla ceramica- culoare gri inchis
10. Cos de fum


Verificator / Expert	Nume	Semnatura	Cerinta	Referat / Expertiza nr. / Data
PROIECTANT GENERAL: BB ROADS PROIECT S.R.L. Odorheiu Seculesc, Str. Câmpului nr.7 Jud. Harghita Tel: 0742942669, e-mail: bbproject@gmail.com CUI: 35202436, Nr. de înreg.: 319/353/05.11.2015				BENEFICIAR: DENUMIRE PROIECT ȘI AMPLASAMENT: CONSTRUIRE CASA DE LOCUIT AMPL.: Jud. Harghita, com. Seculeni, satul Seculeni, nr. cf. 50045
ȘEF PROIECT	ing. Bodrogi Noémi	SCARA:	TITLUL PLANȘEI:	
PROIECTANT REZ.	ing. Bodrogi Noémi	1:50	FATADA EST	
RELEVAT	arh. Kovács Réka	DATA:	FAZA :	
PROIECTANT ARH.	arh. Kovács Réka	mai 2025	D.T.A.C.	
				PLANȘA NR.: A.06.



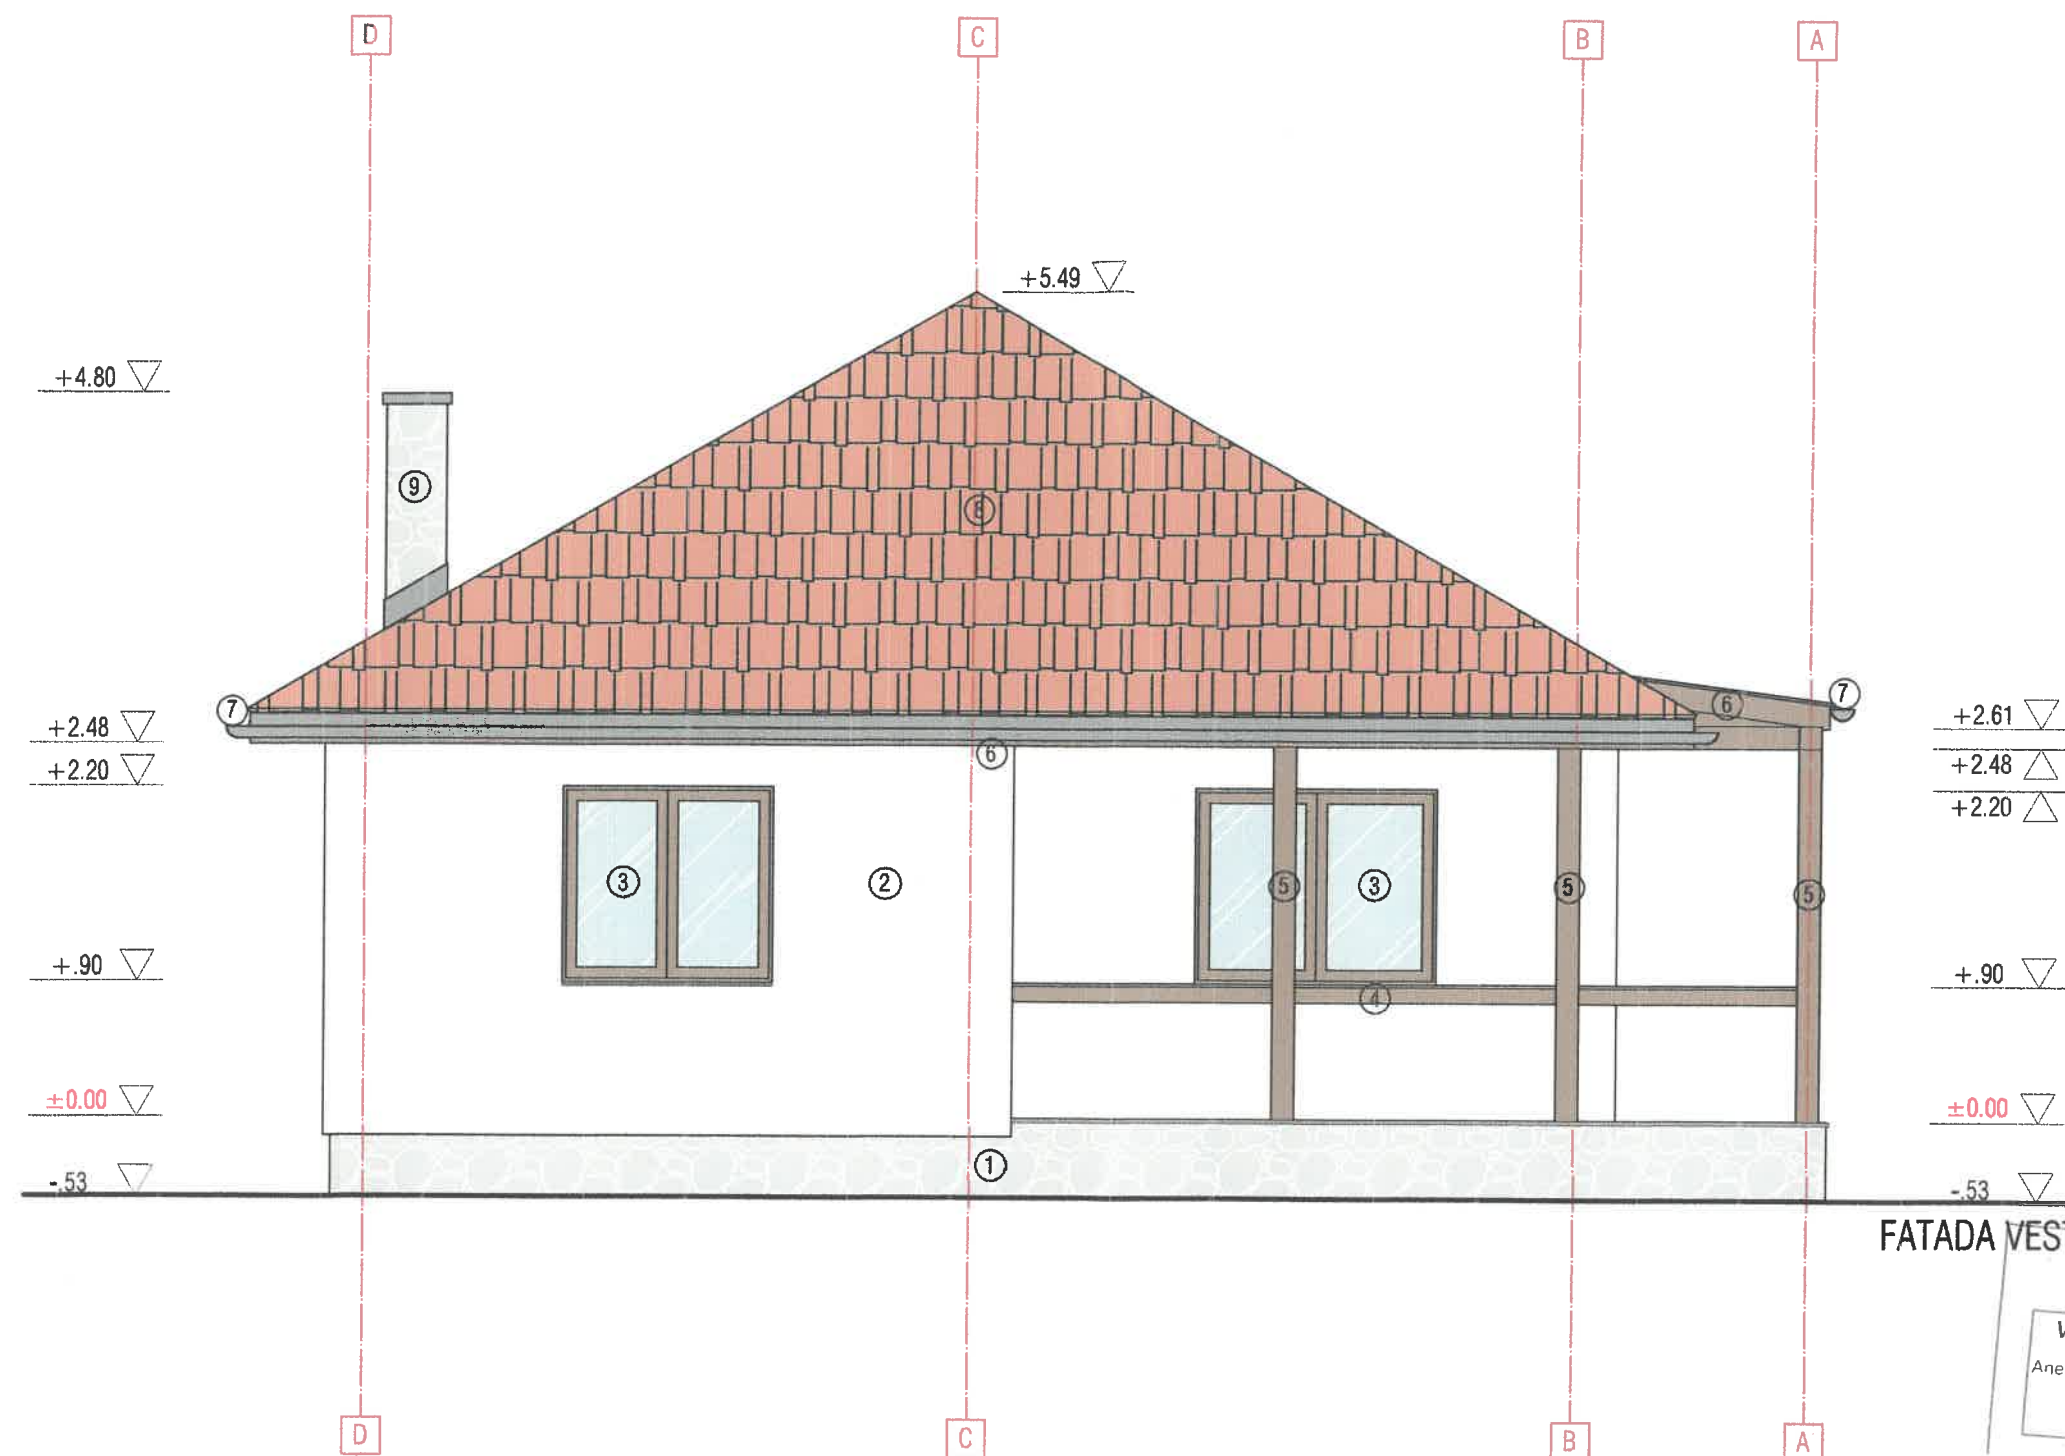


LEGENDA:

1. Placaj piatra naturala- culoare gri
2. Tencuiala driscuita- culoare alba
3. Tamplarie PVC/lemn cu geam termopan float clar- culoare nuc
4. Mana curenta din lemn- culoare nuc
5. Stalp de lemn tratat UV/hidrofug- culoare nuc
6. Pазie de lemn tratat UV/hidrofug- culoare nuc
7. Jgheaburi si burlane din tabla- culoare rosu caramiziu
8. Invelitoare tigla ceramica- culoare gri inchis
9. Cos de fum


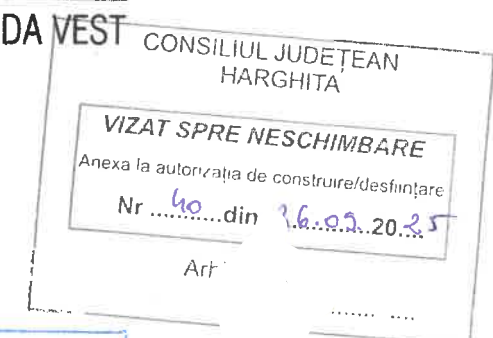


Verificator / Expert	Nume	Semnatura	Cerinta	Referat / Expertiza nr. / Data	
PROIECTANT GENERAL: BB ROADS PROIECT S.R.L. Odorheiu Seculesc, Str. Câmpului nr.7 Jud. Harghita Tel: 0742942669, e-mail: bbproject@gmail.com CUI: 35202436, Nr. de înreg.: J19/353/05.11.2015				BENEFICIAR: DENUMIRE PROIECT ȘI AMPLASAMENT: CONSTRUIRE CASA DE LOCUIT AMPL.: jud. Harghita, com. Seculeni, satul Seculeni, nr. cf. 50045	FORMAT: A3 PROIECT NR: 118/2025
ȘEF PROIECT	ing. Bodrogi Noémi		SCARA:	FATADA VEST	FAZA:
PROIECTANT REZ.	ing. Bodrogi Noémi		1:50		D.T.A.C.
RELEVAT	arh. Kovács Réka		DATA:		PLANȘA NR:
PROIECTANT ARH.	arh. Kovács Réka		mai 2025		A.07.

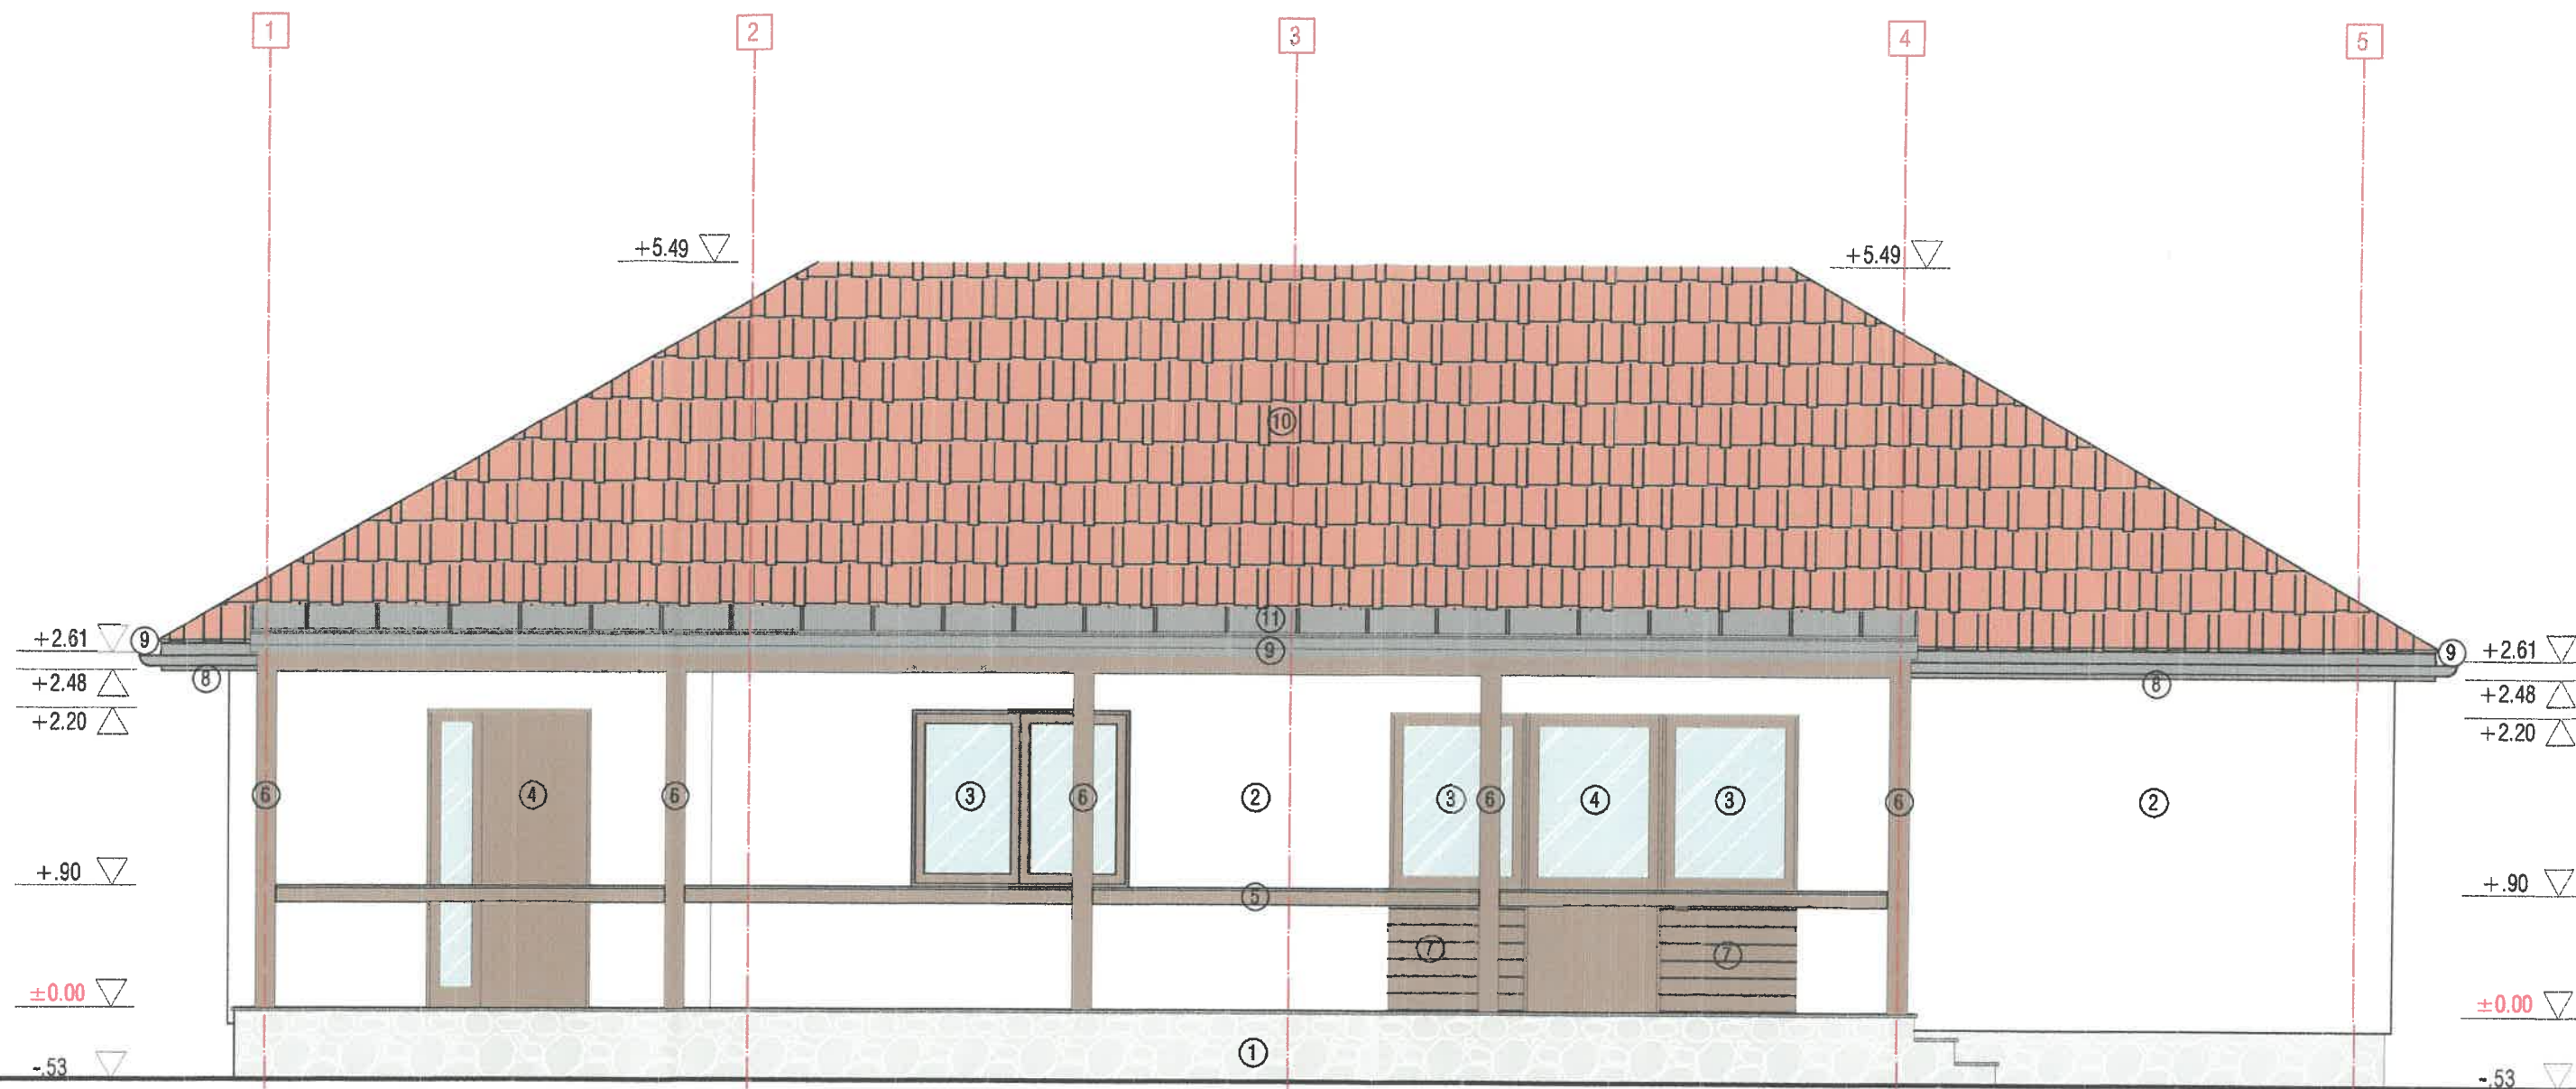


LEGENDA:

1. Placaj piatra naturala- culoare gri
2. Tencuiala driscuita- culoare alba
3. Tamplarie PVC/lemn cu geam termopan float clar- culoare nuc
4. Usa de acces PVC/lemn- culoare nuc
5. Mana curenta din lemn- culoare nuc
6. Stalp de lemn tratat UV/hidrofulug- culoare nuc
7. Placaj lemn tratat UV/hidrofulug- culoare nuc
8. Pazie de lemn tratat UV/hidrofulug- culoare nuc
9. Jgheaburi si burlane din tabla- culoare rosu caramiziu
10. Invelitoare tigla ceramica- culoare gri inchis
11. Invelitoare tabla dublu faltuita- culoare gri

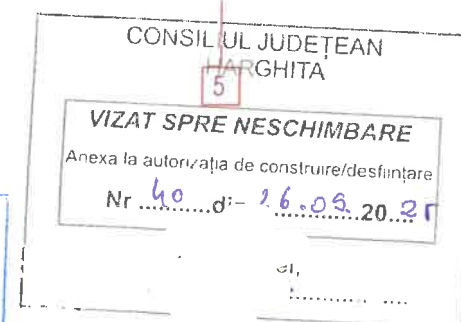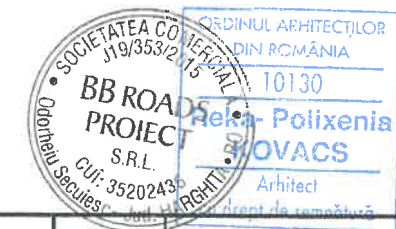


Categoria de importanta "D". Clasa de importanta III.

Verificator / Expert	Nume	Semnatura	Cerinta	Referat / Expertiza nr. / Data	FORMAT: A3
PROIECTANT GENERAL: BB ROADS PROIECT S.R.L. Odorheiu Seculesc, Str. Câmpului nr.7 Jud. Harghita Tel: 0742942669, e-mail: bbproiect@gmail.com CUI: 35202436, Nr. de inreg.: J19/353/05.11.2015				BENEFICIAR: DENUMIRE PROIECT SI AMPLASAMENT: CONSTRUIRE CASA DE LOCUIT AMPL.: jud. Harghita, com. Seculeni, satul Seculeni, nr. cf. 50045	PROIECT NR: 118/2025
SEF PROIECT	ing. Bodrogi Noémi		SCARA: 1:50	TITLUL PLANSEI: FATADA SUD	FAZA: D.T.A.C.
PROIECTANT REZ.	ing. Bodrogi Noémi		DATA: mai 2025		PLANSA NR: A.08
RELEVAT	arh. Kovács Réka				
PROIECTANT ARH.	arh. Kovács Réka				

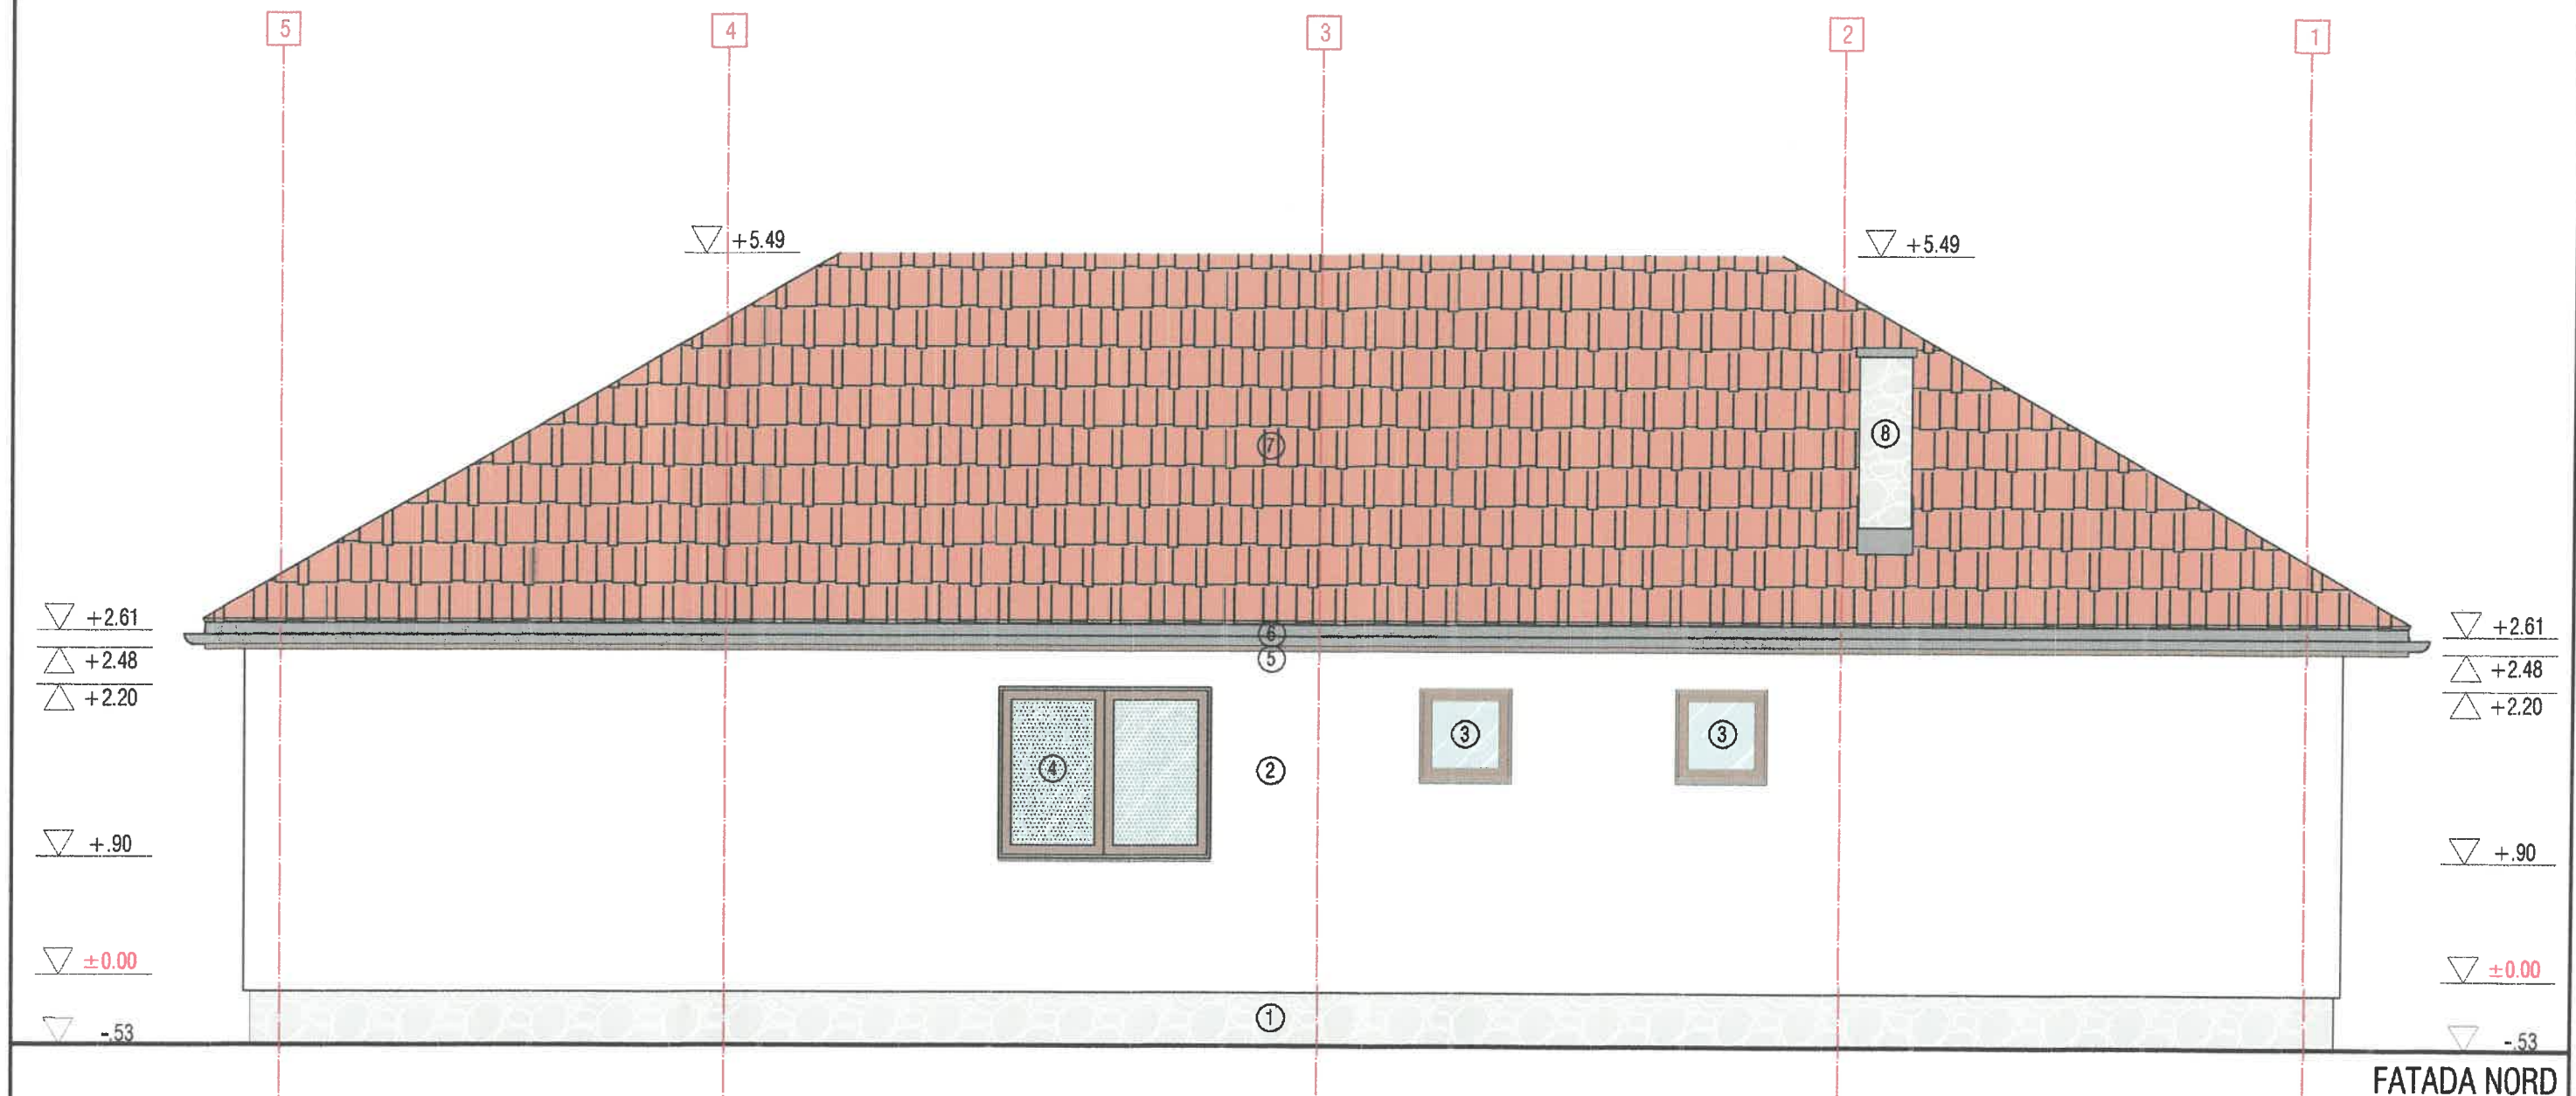

LEGENDA:

1. Placaj piatra naturala- culoare gri
2. Tencuiala driscuita- culoare alba
3. Tamplarie PVC/lemn cu geam termopan float clar- culoare nuc
4. Tamplarie PVC/lemn cu geam termopan float mat- culoare nuc
5. Pазie de lemn tratat UV/hidrofug- culoare nuc
6. Jgheaburi si burlane din tabla- culoare rosu caramiziu
7. Invelitoare tigla ceramica- culoare gri inchis
8. Cos de fum

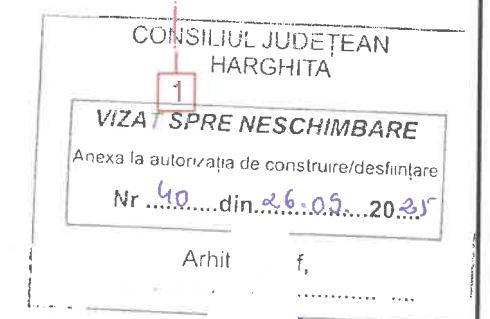

Categoria de importanță: „D”.Clasa de importanță III.

Verificator / Expert		Nume	Semnatura	Cerinta	Referat / Expertiza nr. / Data		
PROIECTANT GENERAL: BB ROADS PROIECT S.R.L. Odorhelu Seculesc, Str. Câmpului nr.7 Jud.Harghita Tel:0742942669, e-mail: bbproiect@gmail.com CUI: 35202436, Nr. de Inreg.: 319/353/05.11.2015					BENEFICIAR:		FORMAT: A3
					DENUMIRE PROIECT ŞI AMPLASAMENT:		PROIECT NR:
					CONSTRUIRE CASA DE LOCUIT		118/2025
					AMPL.: jud. Harghita,com. Seculeni, satul Seculeni, nr. cf. 50045		
					TITLUL PLANŞEI:		FAZA :
ŞEF PROIECT	ing. Bodrogi Noémi	SCARA:	FATADA			D.T.A.C.	
PROIECTANT REZ.	ing. Bodrogi Noémi	1:50				PLANŞA NR:	
RELEVAT	arh. Kovács Réka	DATA:				A.09.	
PROIECTANT ARH.	arh. Kovács Réka	mai 2025					