


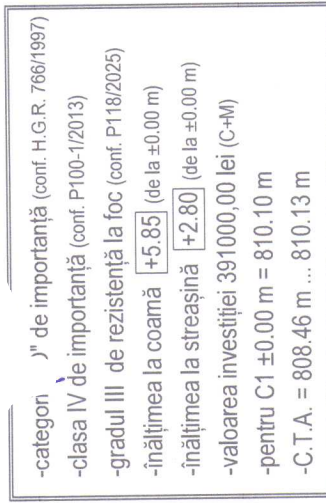
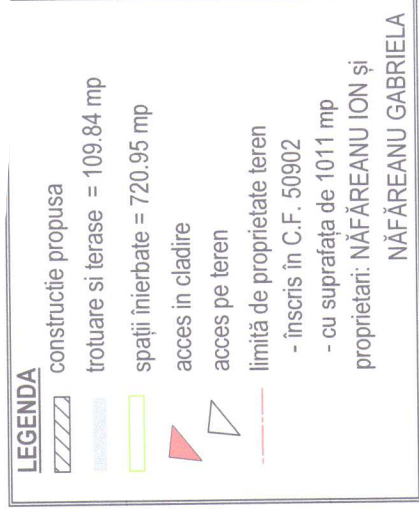
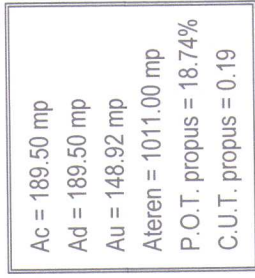



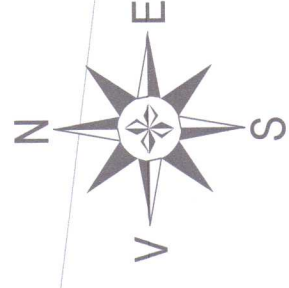


VERIFICATOR	ORDINUL ARHITECTILOR	Je verificare nr. / data /
VERIFICATOR/EXPERT	referat / expertiza nr. / data	
<div>S.C. ALLSTRUCT SITE S.R.L. - C.U.I. 42240254, J40/1888/2020 Intrare Gheorghe Simionescu nr. 19, ap. B26, sector 1, București www.allstruct.site / office@allstruct.site / +40 757 210 001</div> <div>S.C. INFEROR S.R.L. SERV str. Pictor Ion Tuculescu 36, bl. ZIA, ap. 2, sector 3</div>		
Denumire proiect:		Nr.:
CONSTRUIRE CASĂ DE LOCUIT		P-71
Adresa:		Faza:
strada Boteni, identificat prin nr. cad. 50902, UAT Voslăbeni, loc. Izvoru Mureșului, jud. Harghita		D.T.A.C.
Denumire planșă:		Planșă:
PLAN DE ÎNCADRARE		A0.1
SEMNIFICATIE	NUME	SEMNATURA
Șef proiect:	ing. Sorin ROȘCA	Scara: 1:5000
Proiectat:	arh. Bogdan ȘTEFUREAC	
Desenat:	arh. Bogdan ȘTEFUREAC	Data: 08/2025

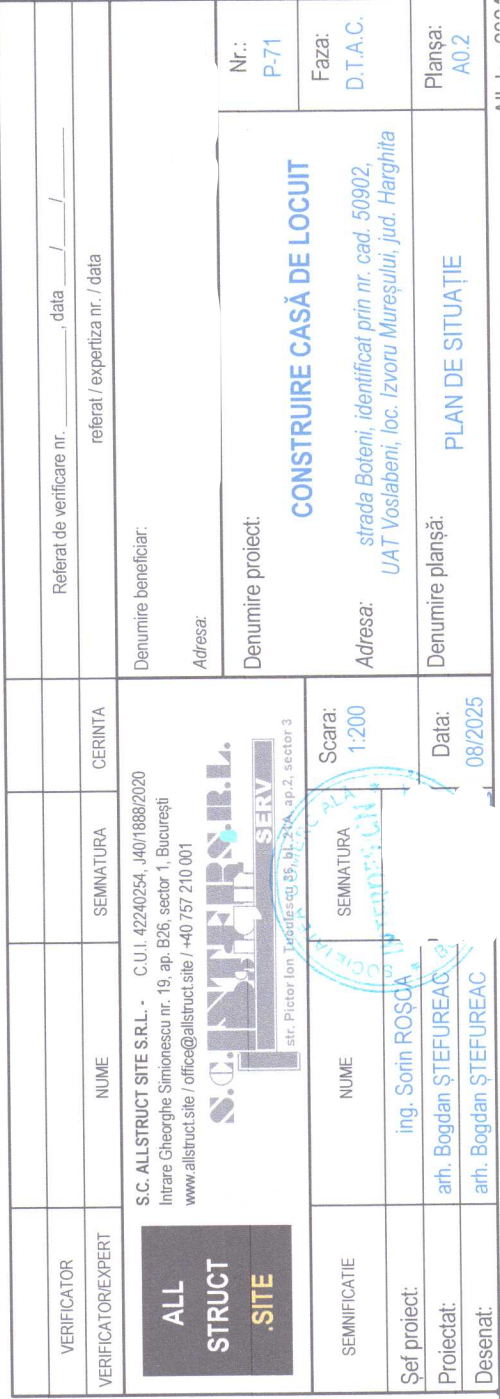


NR	X	Y	IE
1	550.876	570.371	50902
2	550.841	570.373	50902
3	550.841	570.355	50902
4	550.839	570.342	50902
5	550.869	570.340	50902
6	550.876	570.371	50902

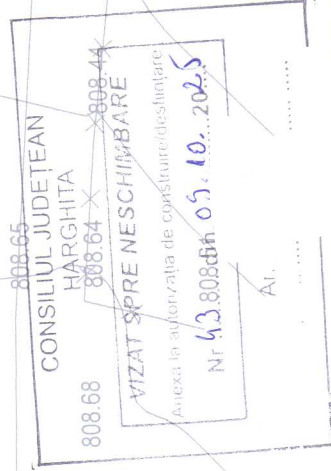

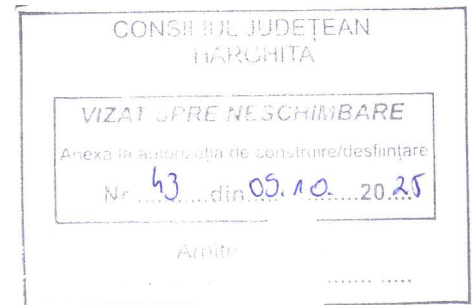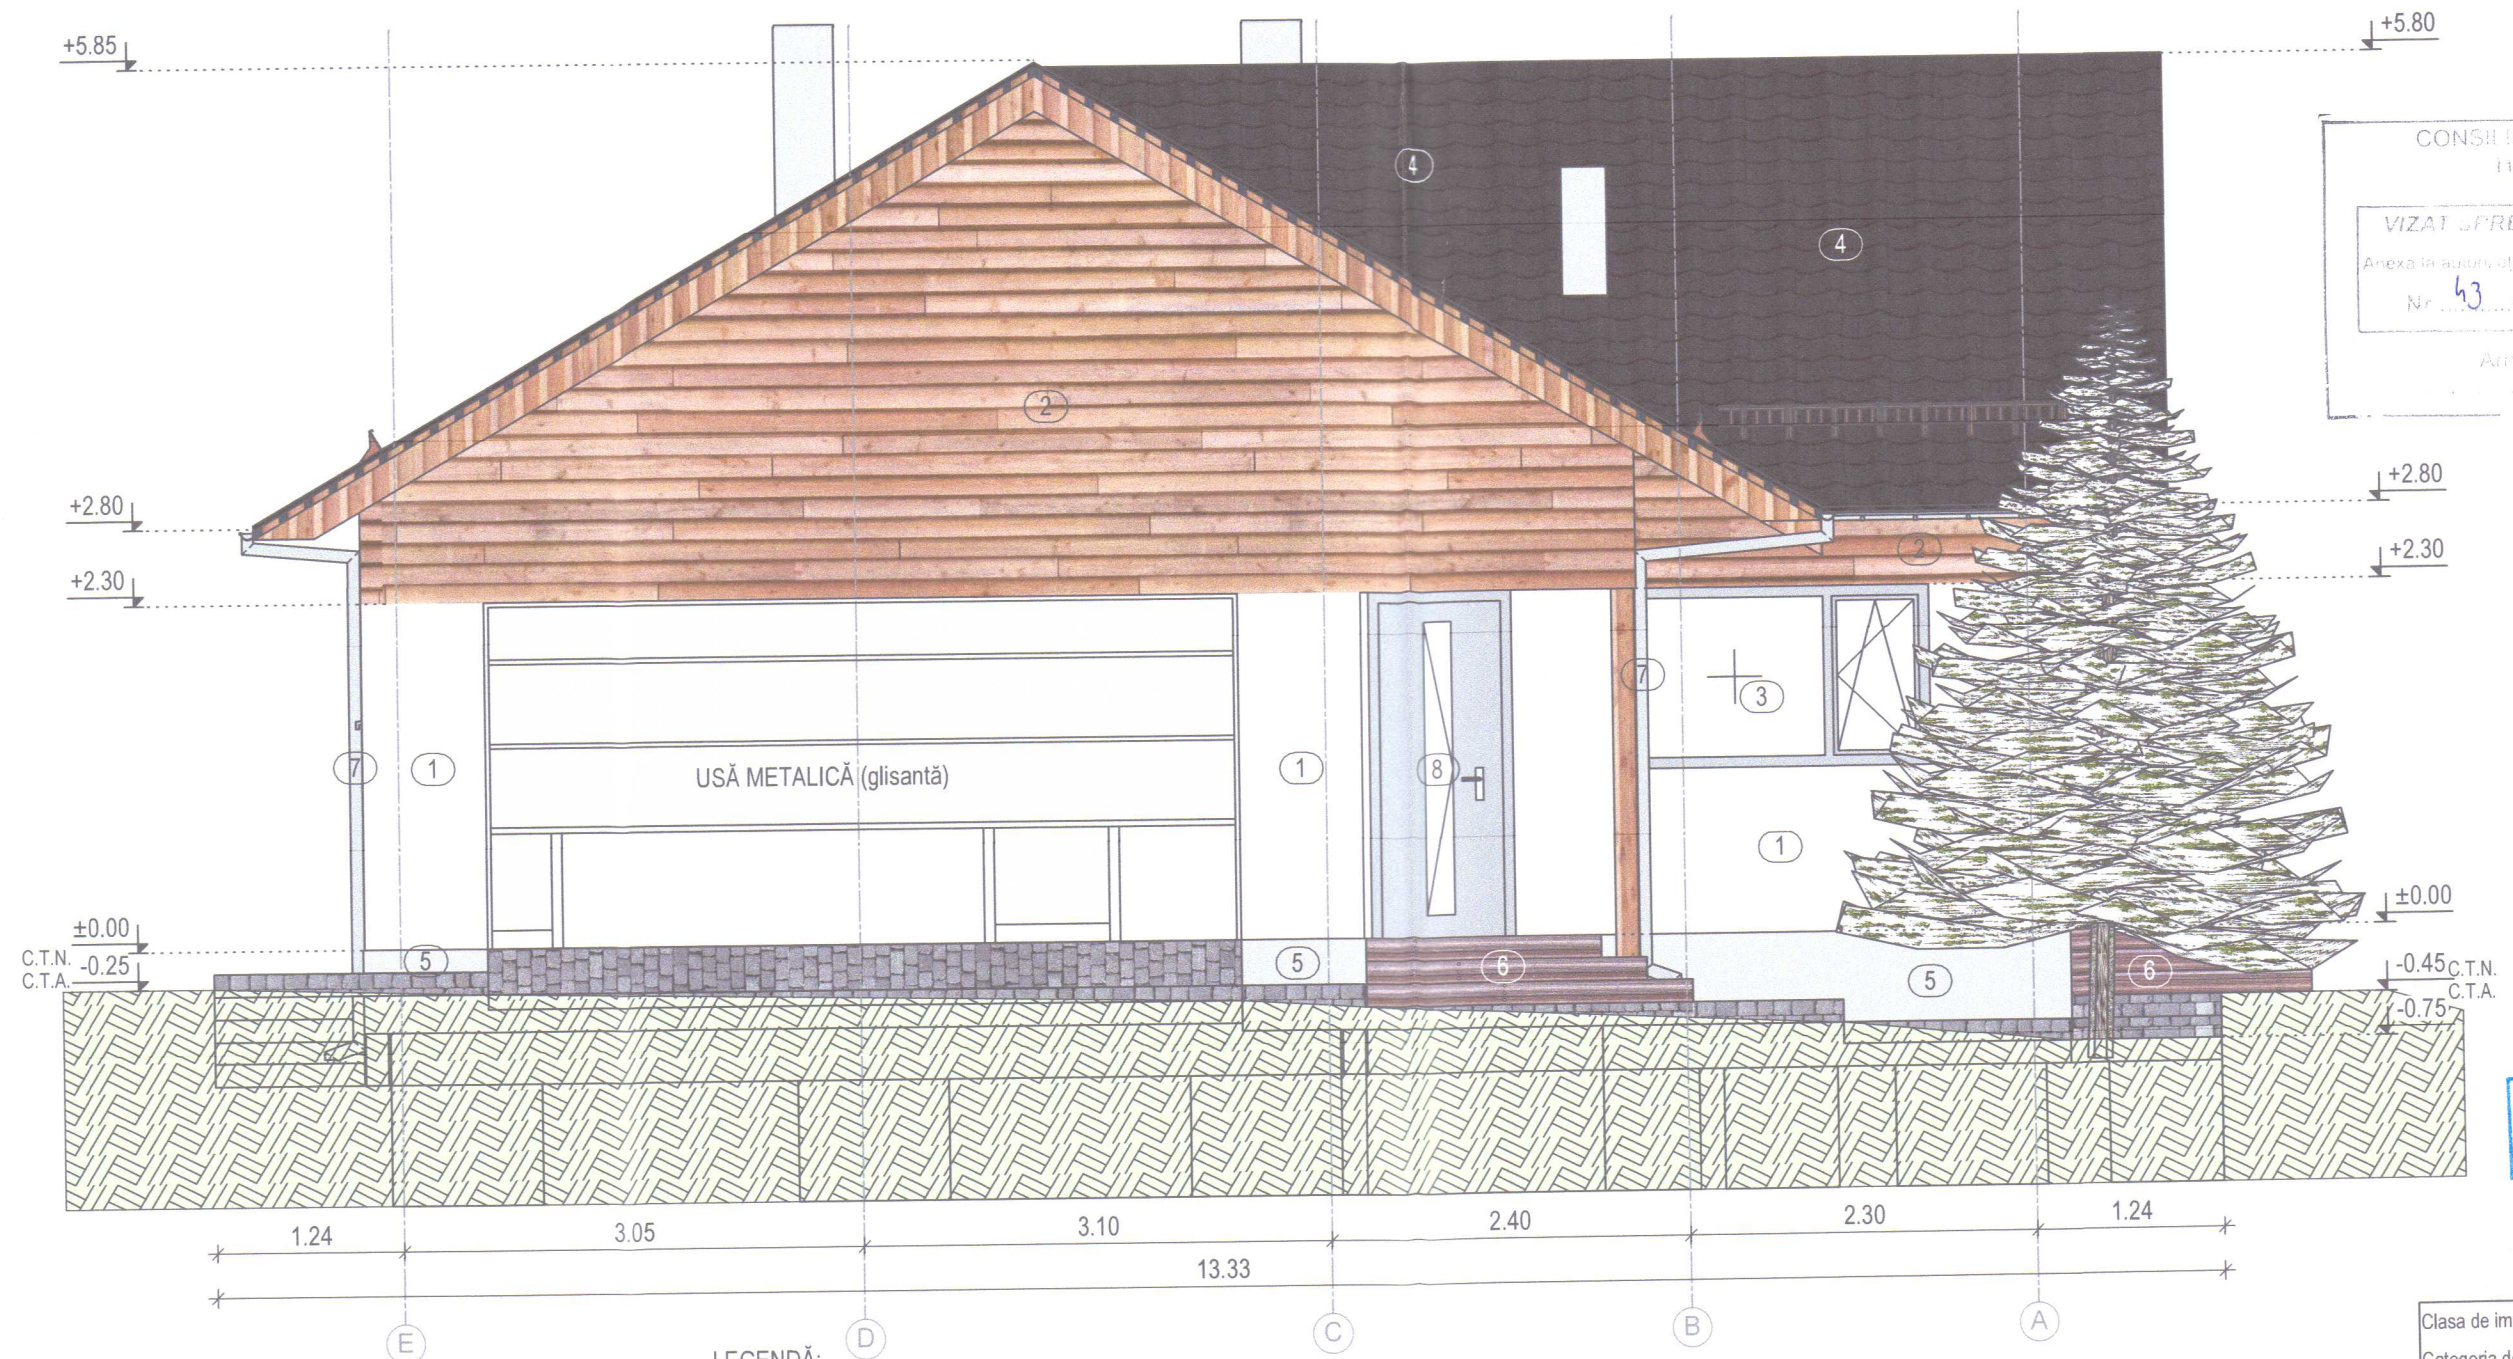


Clasa de importanță: IV
Categorie de importanță: D
Nivelul de stabilitate la foc: III

VERIFICATOR				Referat de verificare nr. / data /
VERIFICATOR/EXPERT	NUME	SEMNAȚURA	CERINȚA	referat / expertiza nr. / data
ALL STRUCT .SITE	S.C. ALLSTRUCT SITE S.R.L. - C.U.I. 42240254, J40/1888/2020 Intrare Gheorghe Simionescu nr. 19, ap. B26, sector 1, București www.allstruct.site / office@allstruct.site / +40 757 210 001	S.C. INTERSERV S.R.L. str. Pictor Ion Tuculescu 96, bl. 21A, ap. 2, sector 3	Scara: 1:50	Denumire beneficiar: Adresa: Denumire proiect: CONSTRUIRE CASĂ DE LOCUIT Adresa: strada Boteni, identificat prin nr. cad. 50902, UAT Voslabeni, loc. Izvoru Mureșului, jud. Harghita Data: 8/2025
SEMNAȚURA	NUME	SEMNAȚURA	SEMNAȚURA	Nr.: P-71 Faza: D.T.A.C. Planșa: A05
Șef proiect:	ing. Sorin ROȘCA			
Proiectat:	arh. Bogdan ȘTEFUREAC			
Desenat:	arh. Bogdan ȘTEFUREAC			

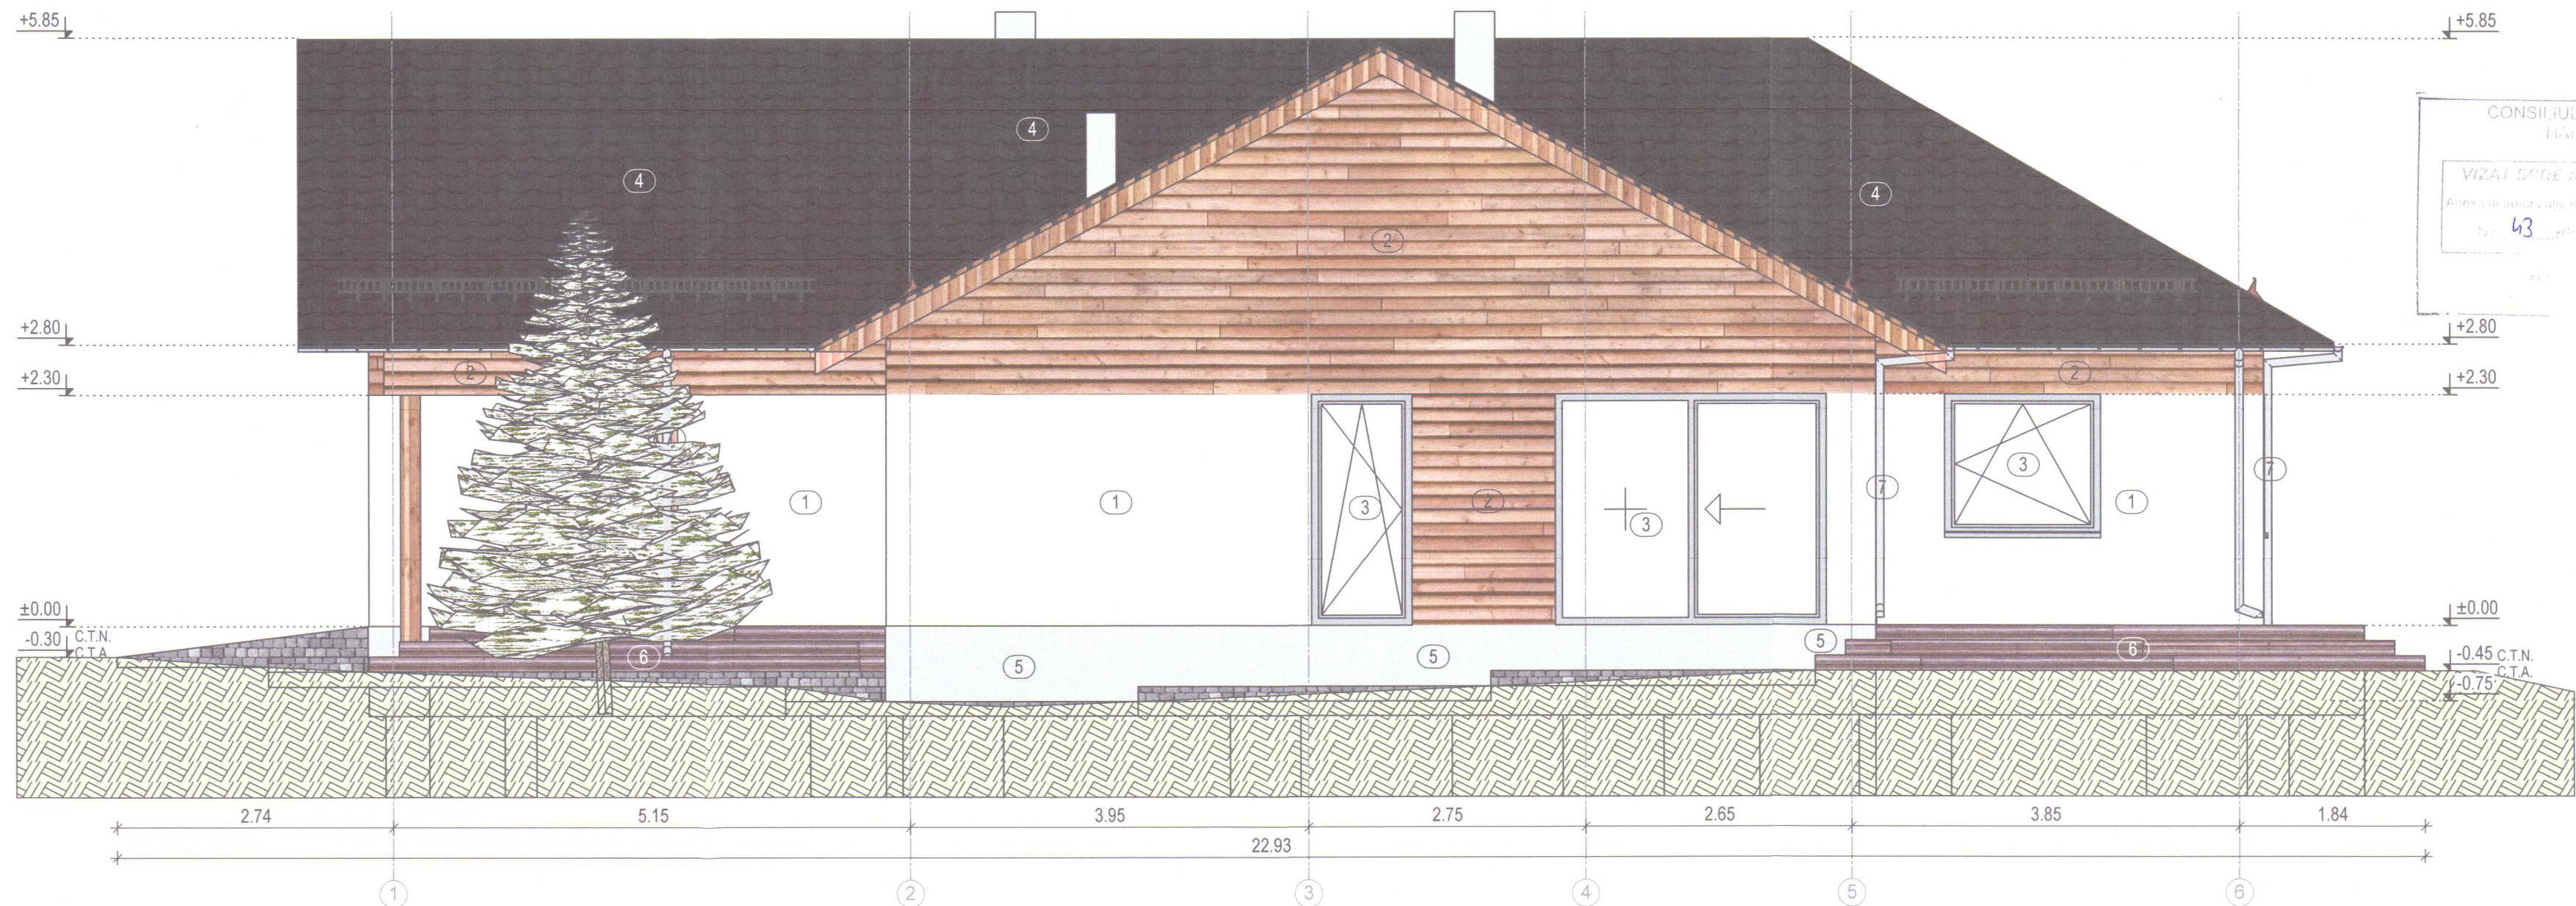


- LEGENDĂ:
- ① Tencuială decorativă pe termosistem, driscuită - albă
 - ② Placare cu lambriu din lemn - natur
 - ③ Tâmplărie PVC cu geam termopan - gri
 - ④ Învelitoare din tablă - gri antracit
 - ⑤ Soclu finisat cu tencuială decorativă
 - ⑥ Scări finisate cu plăci ceramice
 - ⑦ Burlane de scurgere din alucobond - gri

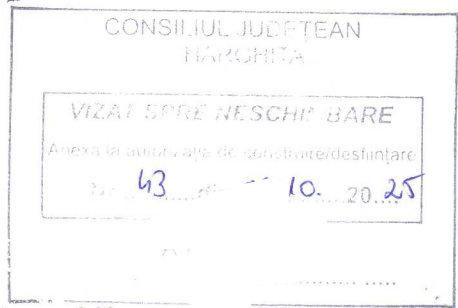

Clasa de importanță: IV
Categorie de importanță: D
Nivelul de stabilitate la foc: III


VERIFICATOR				Referat de verificare nr. _____, data ____/____/____
VERIFICATOR/EXPERT	NUME	SEMNATURA	CERINȚA	referat / expertiza nr. / data
ALL STRUCT .SITE	S.C. ALLSTRUCT SITE S.R.L. - C.U.I. 42240254, J40/1888/2020 Intrare Gheorghe Simionescu nr. 19, ap. B26, sector 1, București www.allstruct.site / office@allstruct.site / +40 757 210 001	S.C. INTER SERV	str. Pictor Ion Jeculescop 35, bl. 21A, ap.2, sector 3	Denumire beneficiar: Adresa: Denumire proiect: Nr.: P-71 Faza: D.T.A.C. Adresa: strada Boteni, identificat prin nr. cad. 50902, UAT Voslăbeni, loc. Izvoru Mureșului, jud. Harghita Denumire planșă: FAȚADA LATERALĂ DREAPTA - SUD Planșa: A06
SEMNICIFICATIE	NUME	SEMNATURA	Scara: 1:50	
Șef proiect:	ing. Sorin ROȘCA		Data: 08/2025	
Proiectat:	arh. Bogdan ȘTEFUREAC			
Desenat:	arh. Bogdan ȘTEFUREAC			

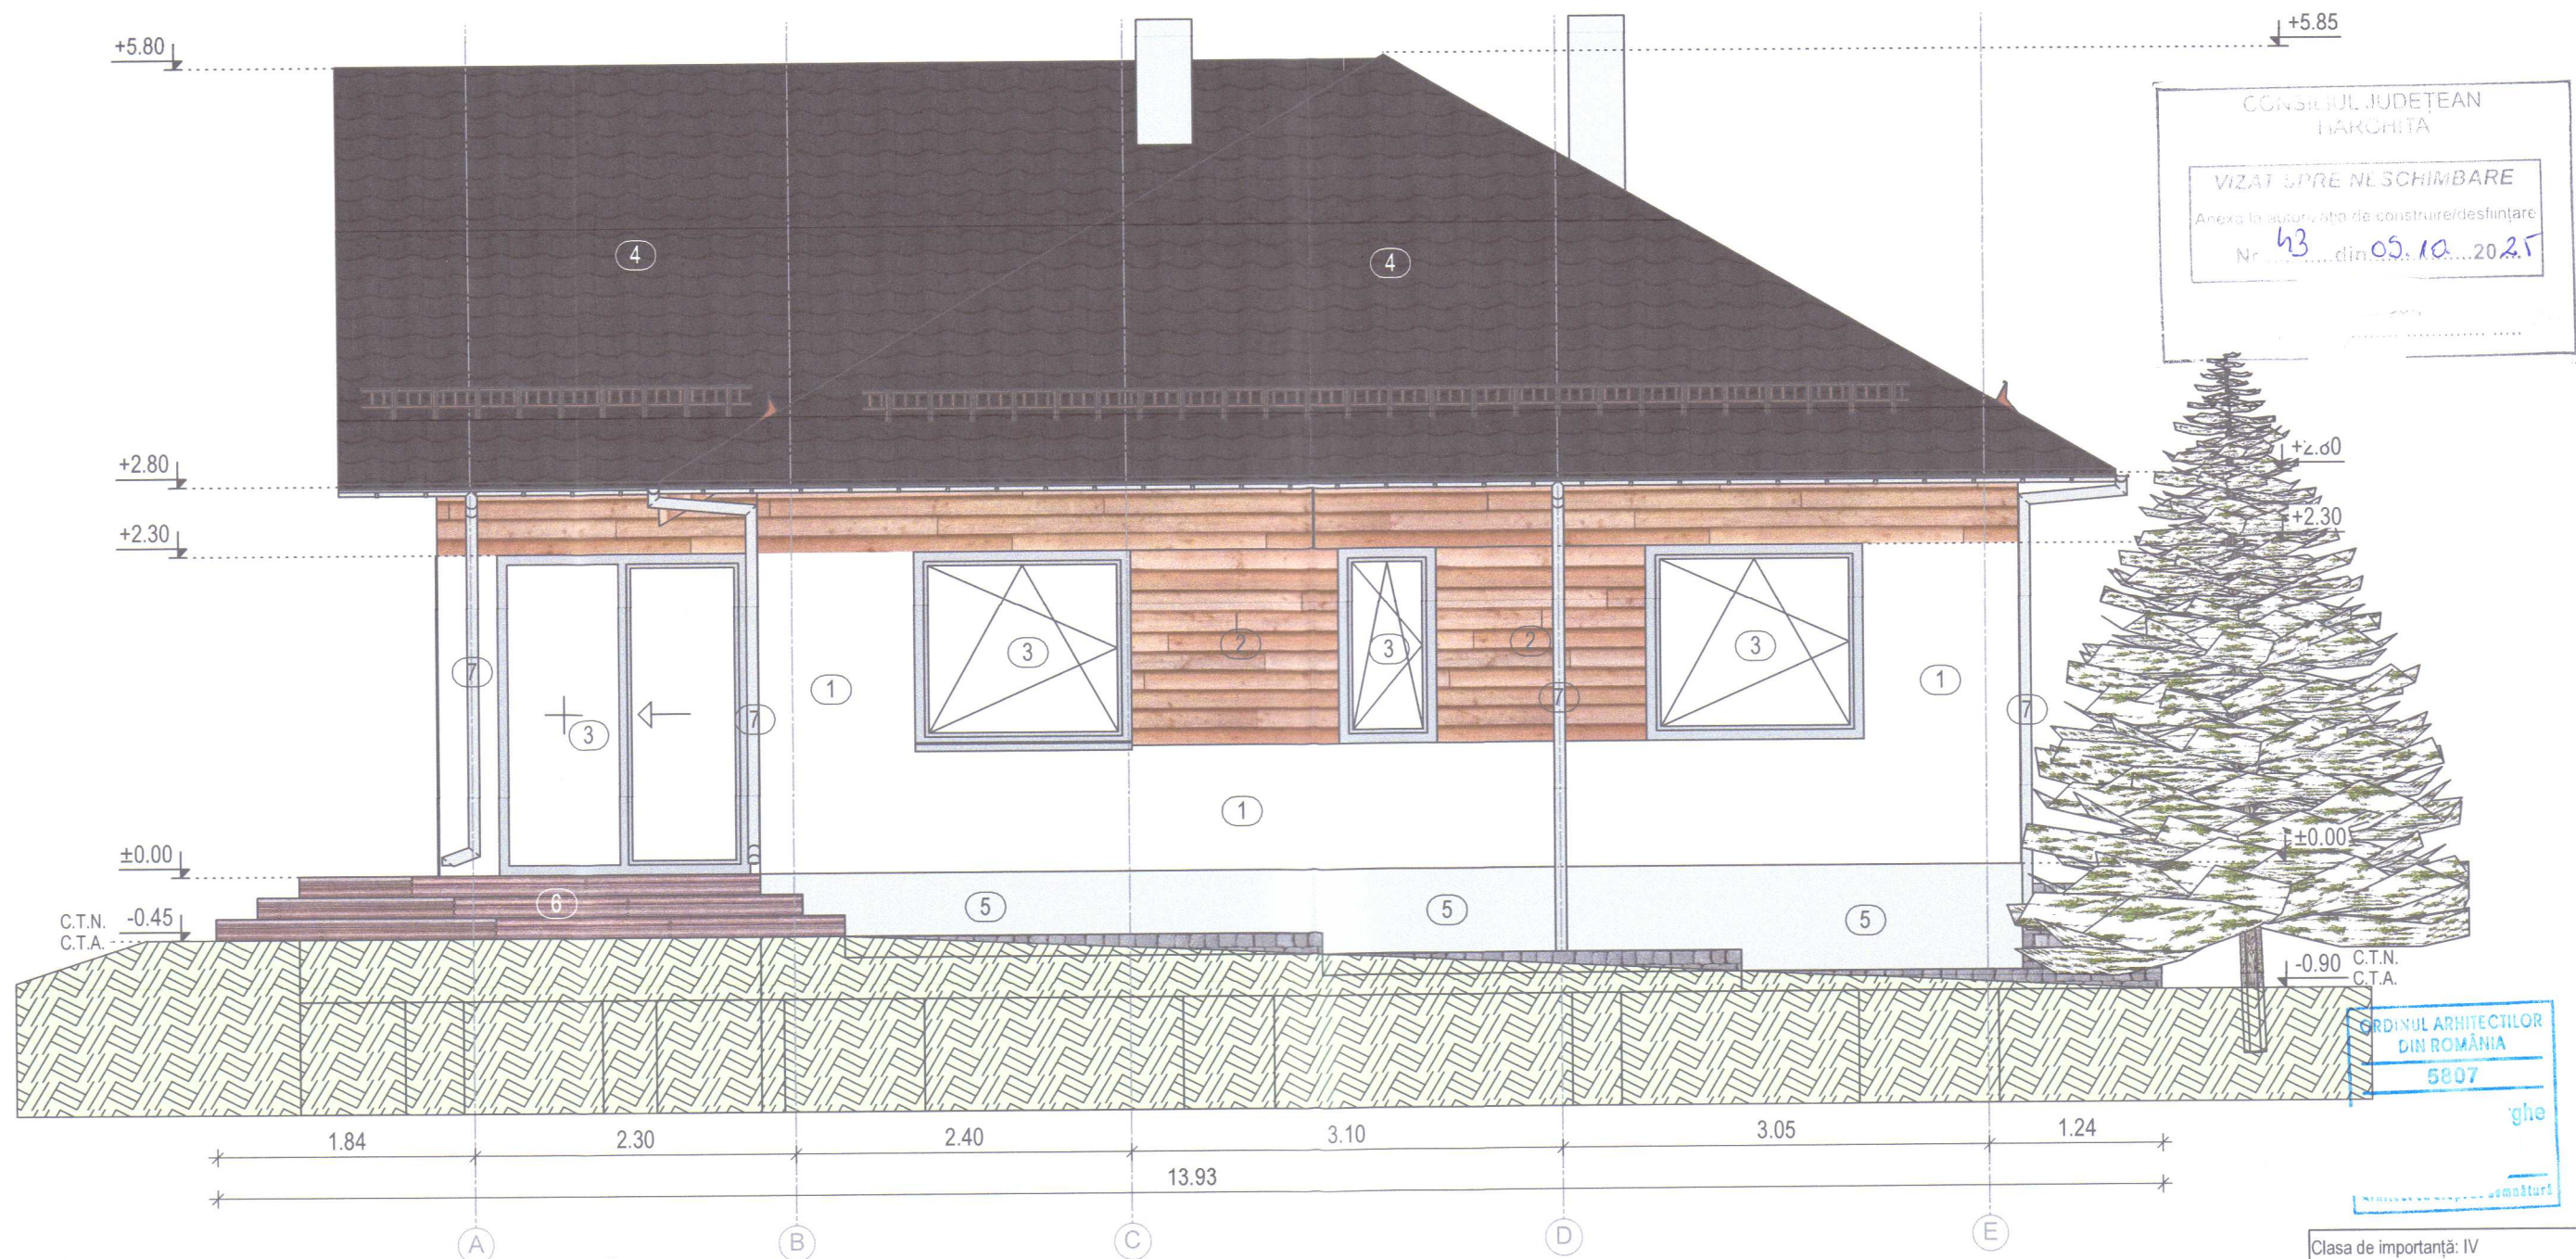

LEGENDĂ:

- (1) Tencuială decorativă pe termosistem, driscuită - albă
(2) Placare cu lambriu din lemn - natur
(3) Tâmplărie PVC cu geam termopan - gri
(4) Înneltoare din tablă - gri antracit
(5) Soclu finisat cu tencuială decorativă
(6) Scări finisate cu plăci ceramice
(7) Burlane de scurgere din alucobond - gri

VERIFICATOR				Referat de verificare nr. _____, data ____/____/____
VERIFICATOR/EXPERT	NUME	SEMNTURA	CERINTA	referat / expertiza nr. / data
ALL STRUCT .SITE	S.C. ALLSTRUCT SITE S.R.L. - C.U.I. 42240254, J40/1888/2020 Intrare Gheorghe Simionescu nr. 19, ap. B26, sector 1, București www.allstruct.site / office@allstruct.site / +40 757 210 001			Denumire beneficiar:
	S.C. INTERSERV str. Pictor Ion Tuculescu 36, bl. 21A, ap. 2, sector 3			Adresa:
SEMNTIFICATIE	NUME	SEMNTATURA	Scara: 1:50	Denumire proiect: CONSTRUIRE CASĂ DE LOCUIT
Șef proiect:	ing. Sorin ROȘCA			Nr.: P-71
Proiectat:	arh. Bogdan ȘTEFUREAC			Faza: D.T.A.C.
Desenat:	arh. Bogdan ȘTEFUREAC			Adresa: strada Boteni, identificat prin nr. cad. 50902, UAT Voslabeni, loc. Izvoru Mureșului, jud. Harghita
			Data: 08/2025	Denumire planșă: FAȚADA POSTERIOARĂ - EST
				Planșa: A07

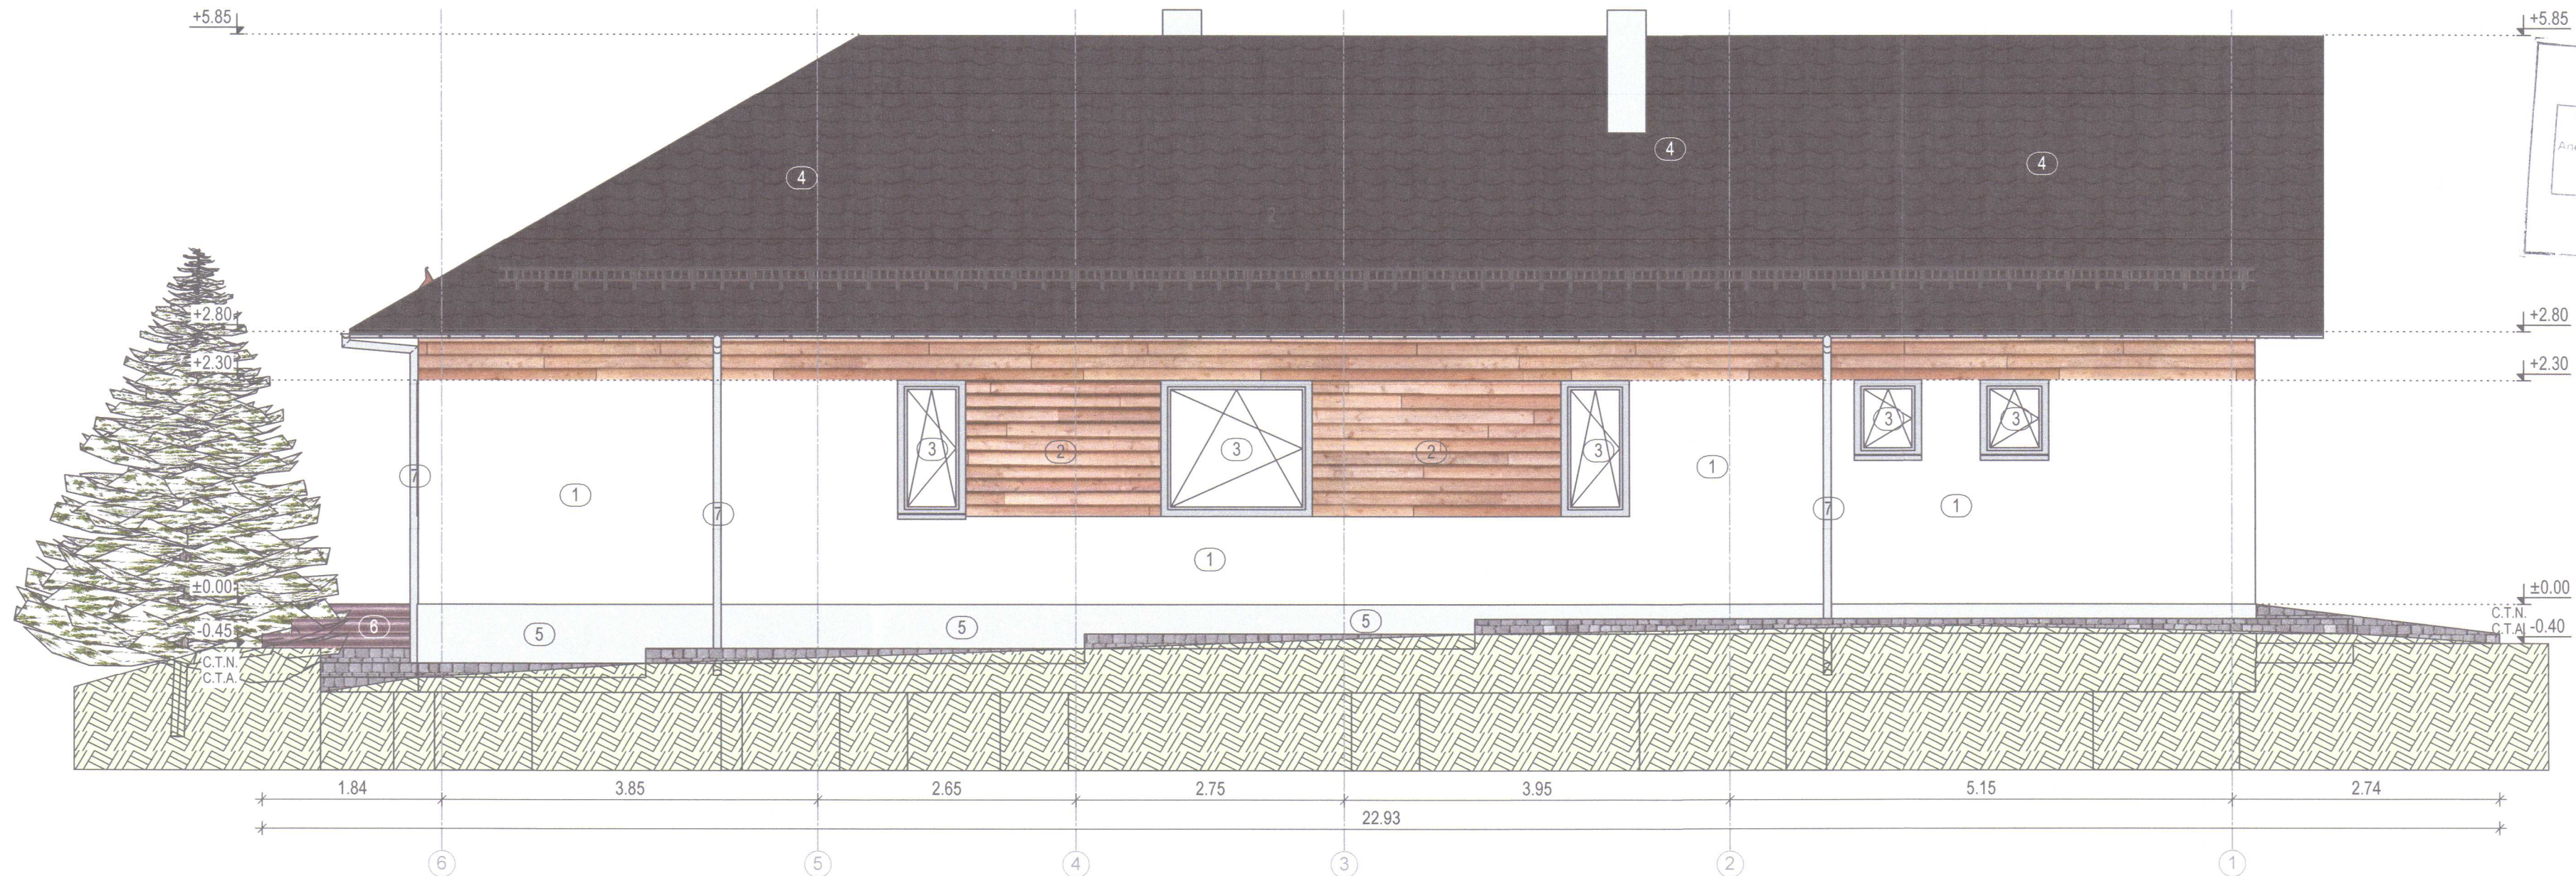

- LEGENDĂ:
- 1 Tencuială decorativă pe termosistem, driscuită - albă
 - 2 Placare cu lambriu din lemn - natur
 - 3 Tâmplărie PVC cu geam termopan - gri
 - 4 Învelitoare din tablă - gri antracit
 - 5 Soclu finisat cu tencuială decorativă
 - 6 Scări finisate cu plăci ceramice
 - 7 Burlane de scurgere din alucobond - gri



Clasa de importanță: IV
Categorie de importanță: D
Nivelul de stabilitate la foc: III

VERIFICATOR				Referat de verificare nr. _____, data ____/____/____
VERIFICATOR/EXPERT	NUME	SEMNATURA	CERINTA	referat / expertiza nr. / data
ALL STRUCT SITE	S.C. ALLSTRUCT SITE S.R.L. - C.U.I. 42240254, J40/1888/2020 Intrare Gheorghe Simionescu nr. 19, ap. B26, sector 1, București www.allstruct.site / office@allstruct.site / +40 757 210 001			Denumire beneficiar:
	S.C. INTER-SERV S.R.L. str. Pictor Ion Tuculescu 38, bl. 21A, ap. 2, sector 3			Adresa:
SEMNICIFICATIE	NUME	SEMNATURA	Scara: 1:50	Denumire proiect: CONSTRUIRE CASĂ DE LOCUIT
Șef proiect:	ing. Sorin ROȘCA			Nr.: P-71
Proiectat:	arh. Bogdan ȘTEFUREAC			Faza: D.T.A.C.
Desenat:	arh. Bogdan ȘTEFUREAC			Adresa: strada Boteni, identificat prin nr. cad. 50902, UAT Voslabeni, loc. Izvoru Mureșului, jud. Harghita
			Data: 08/2025	Denumire planșă: FAȚADA LATERALĂ STÂNGA - NORD
				Planșa: 103