


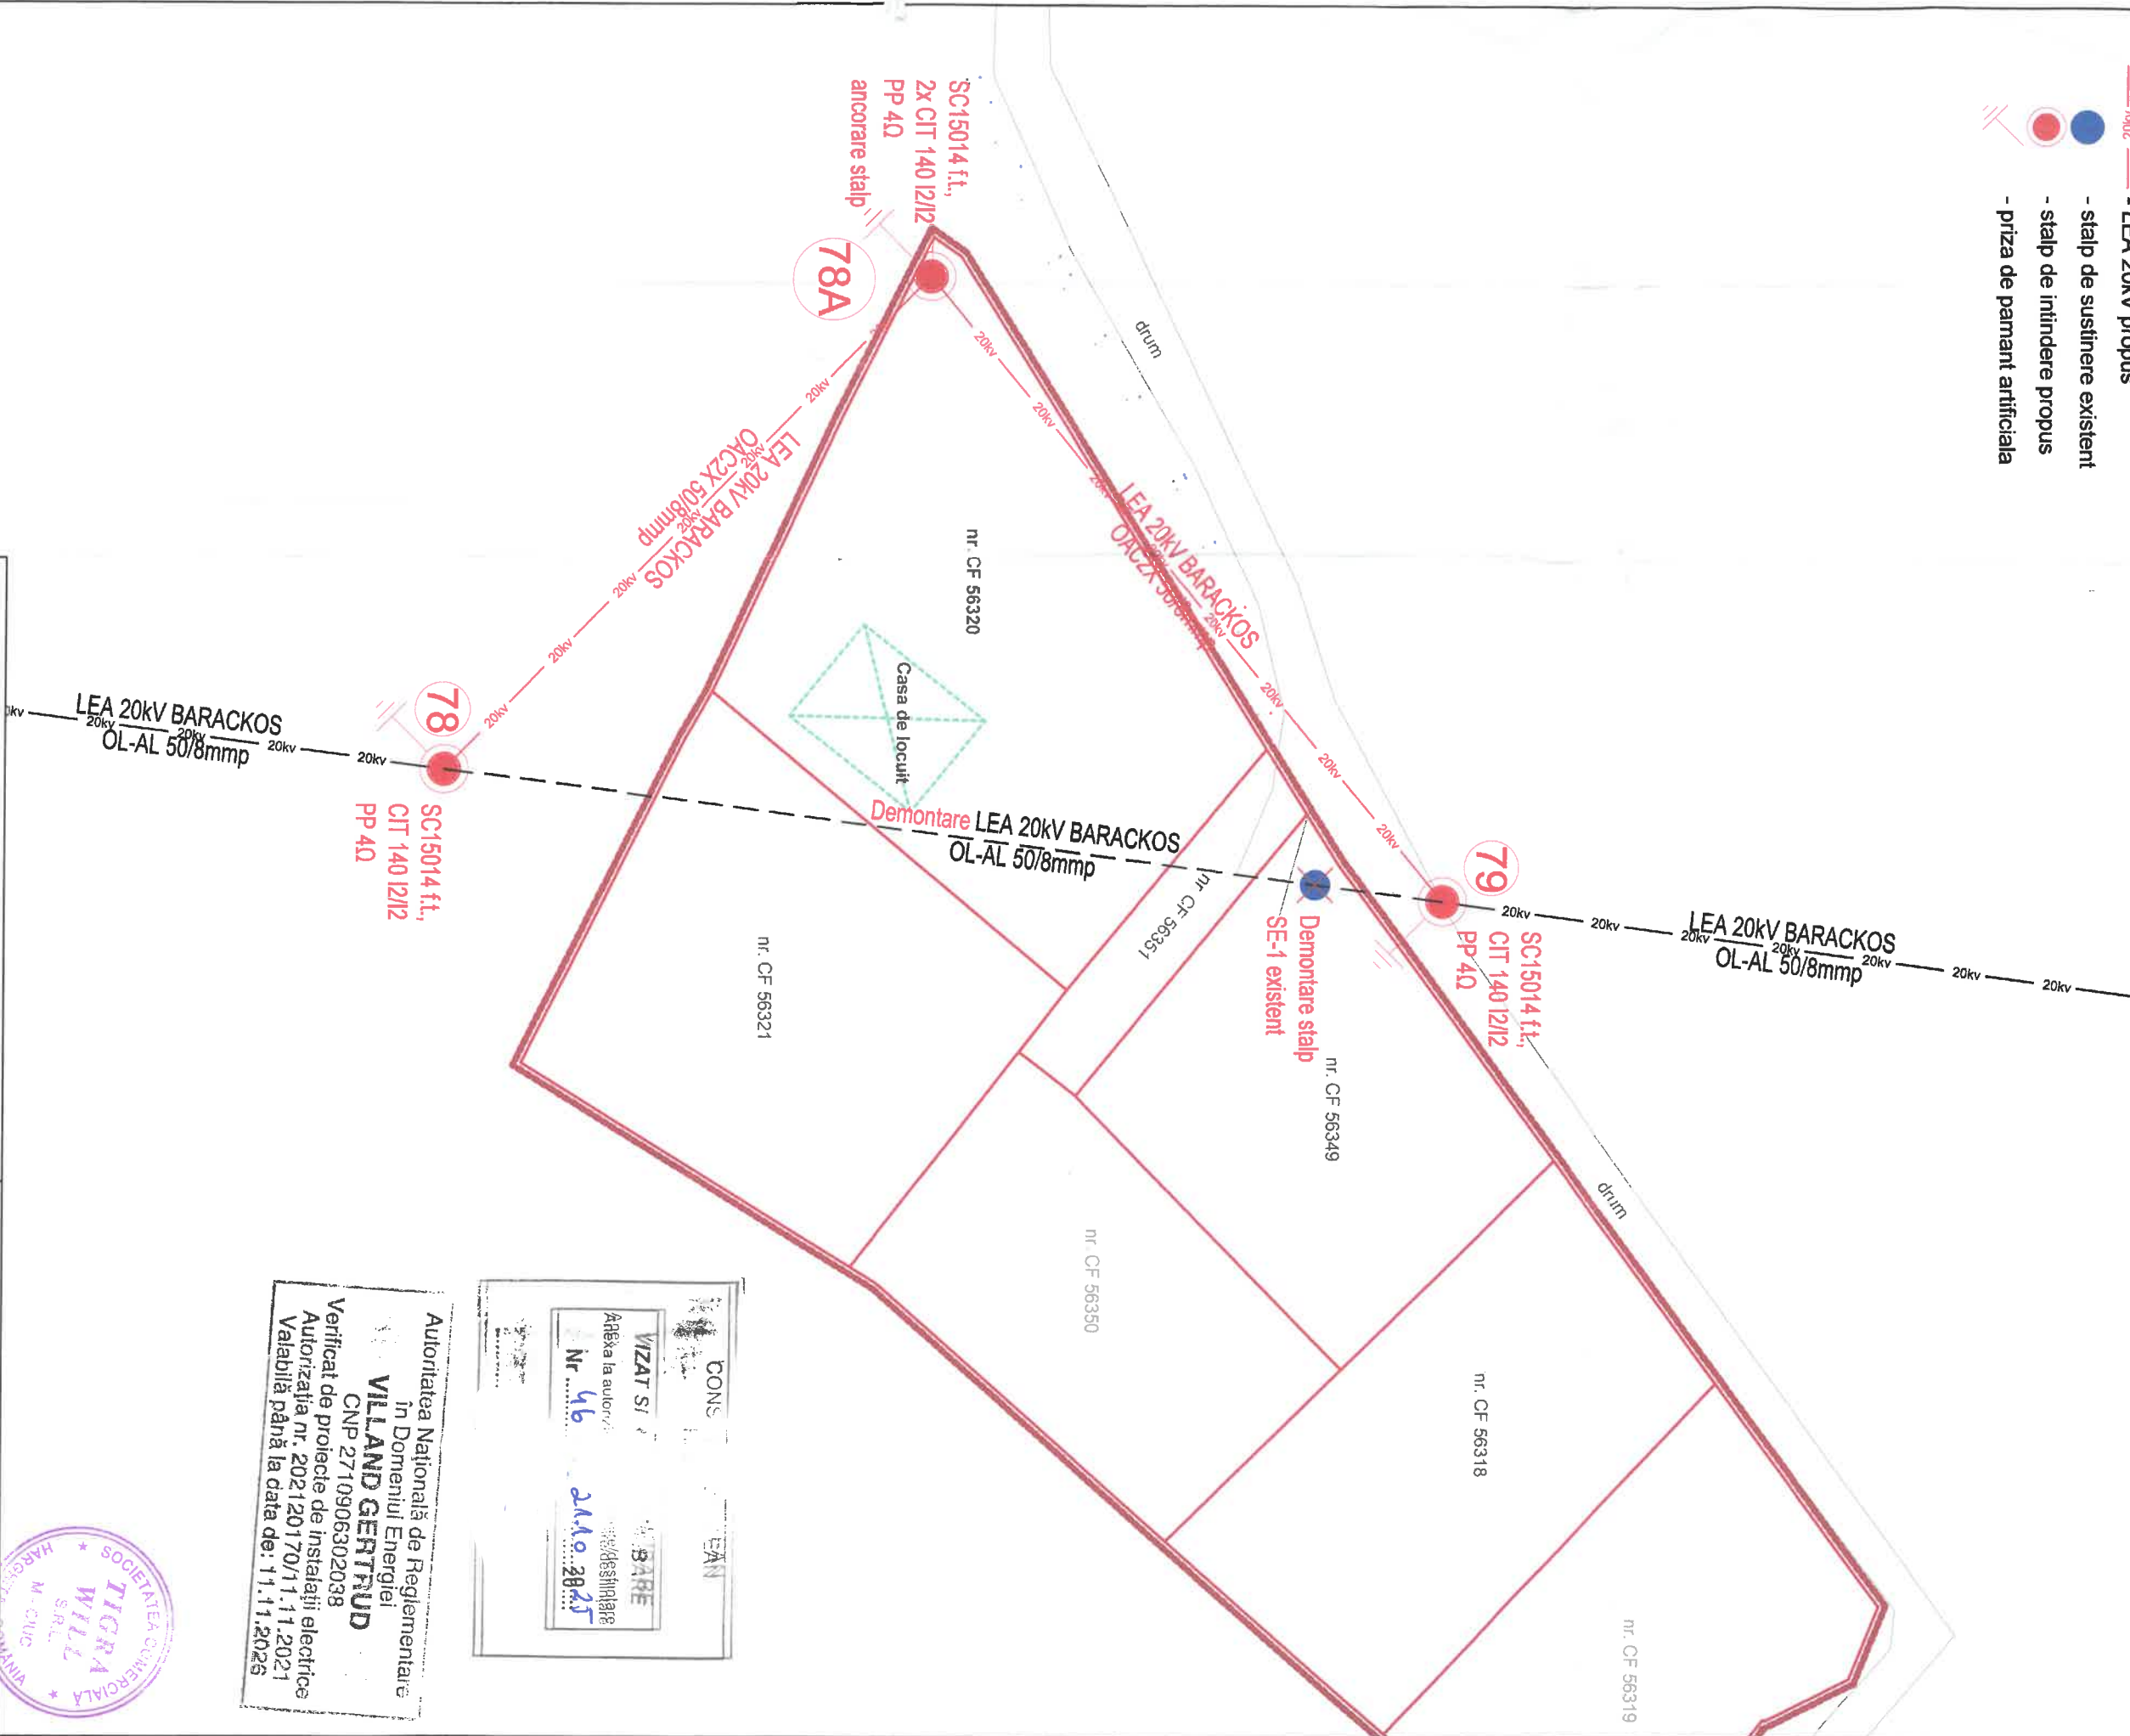


Autoritatea Națională de Reglementare
în Domeniul Energiei
VILLAND GERTSANDORF
CNP 27.08.06.30.2038
Verificat de proiect de instalații electrice
Autorizația nr. 202120170/11.11.2021
Valabilă până la data de 11.11.2026


PROIECTANT GENERAL:				ȘEF PROIECT:	
VERIFICATOR:					
DENUMIRE PROIECT: Deviere LEA 20kV BARATCOS în vederea eliberării amplasamentului pentru construire casa de locuit				 electrical installations RO 530240 Miercurea Ciuc Str. Jókai Mór nr. 4 Tel/Fax: 0040-266-313040 Mobil: 0040 - 744 - 593314 e-mail: tigrawill@gmail.com	
TITLUL PLANȘEI: Plan de incadrare in zona					
PLANȘA: EL08-01	SCARA: %	DATA: sept.-25	NR. PROIECT: EL08-2024	FAZA: DTAC	ȘEF PROIECT: ing. SIMÓ ZOLTÁN
					PROIECTAT: ing. GÁLL ATTILA
					DESENAT: ing. GÁLL ATTILA

LEGENDA:

- AV02 — - LEA 20kV existent
- - - - - LEA 20kV propus spre demontare
- AV02 — - LEA 20kV propus
- - stâlp de susținere existent
- - stâlp de înțindere propus
- ⚡ - priză de pământ artificială



PROIECTANT GENERAL:				SEF PROIECT:	
VERIFICATOR:					
DENUMIRE PROIECT:					
Deviere LEA 20kV BARATCOS în vederea eliberării amplasamentului pentru construire casa de locuit					
TITUL PROIECT:					
Plan de situație - situația propusă					
PLANȘA	SCARA	DATA	NR. PROIECT	DATA	DTAC
EL08-03	1:500	sept.-25	EL.08-2024		
SEF PROIECT:					
PROIECTANT:					
DESEINAT:					

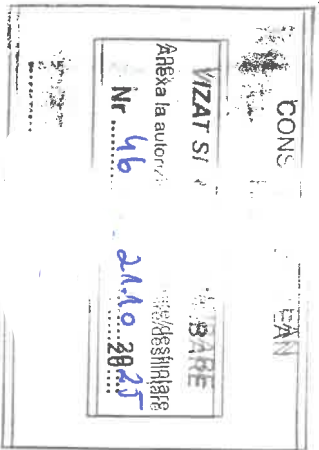

Autoritatea Națională de Reglementare
în Domeniul Energiei
VILLAND GERTRUD
CNP 2710906302038
Verificat de proiecte de instalații electrice
Autorizația nr. 202120170/11.11.2021
Valabilă până la data de: 11.11.2025



TIGRA WILL
electrici instalatori
RO 530240 Măgureni Cămin Str. Jdan Măg nr. 4 Tel/Fax: 0040-266-313040
Mobi: 0040 - 744 - 593314 e-mail: tigrawill@gmail.com

ing. SIMO ZOLTAN

ing. GAL ATILA

ing. GAL ATILA