



LEGENDA :



- ZONA STUDIATA

HARGHITA


VIZAT SPRE NESCHIMBARE

Anexa la autorizația de construire/deshțințare

Nr. 47 / d. 21.10.2025

ABAKUSZ

Verificat	A5		Nr. Beneficiar		
SC ABAKUSZ Srl			Nr. Proiect		
Miercurea Ciuc- Csíkszereda			7/2025		
Specificatia	Nume	Semnatura	Scara	Den. proi:	Faza
Sef proiect	teh.Laszlo Csaba		1:1000		
Proiectat	ing.Both Robert			reconstruire gard	DTAC
	arh.Szikszai Laszlo				
Desenat	teh.Laszlo Csaba			Data	Titlu plansa:
			iun./2025	Plan de încadrarea in zonă	A - 01

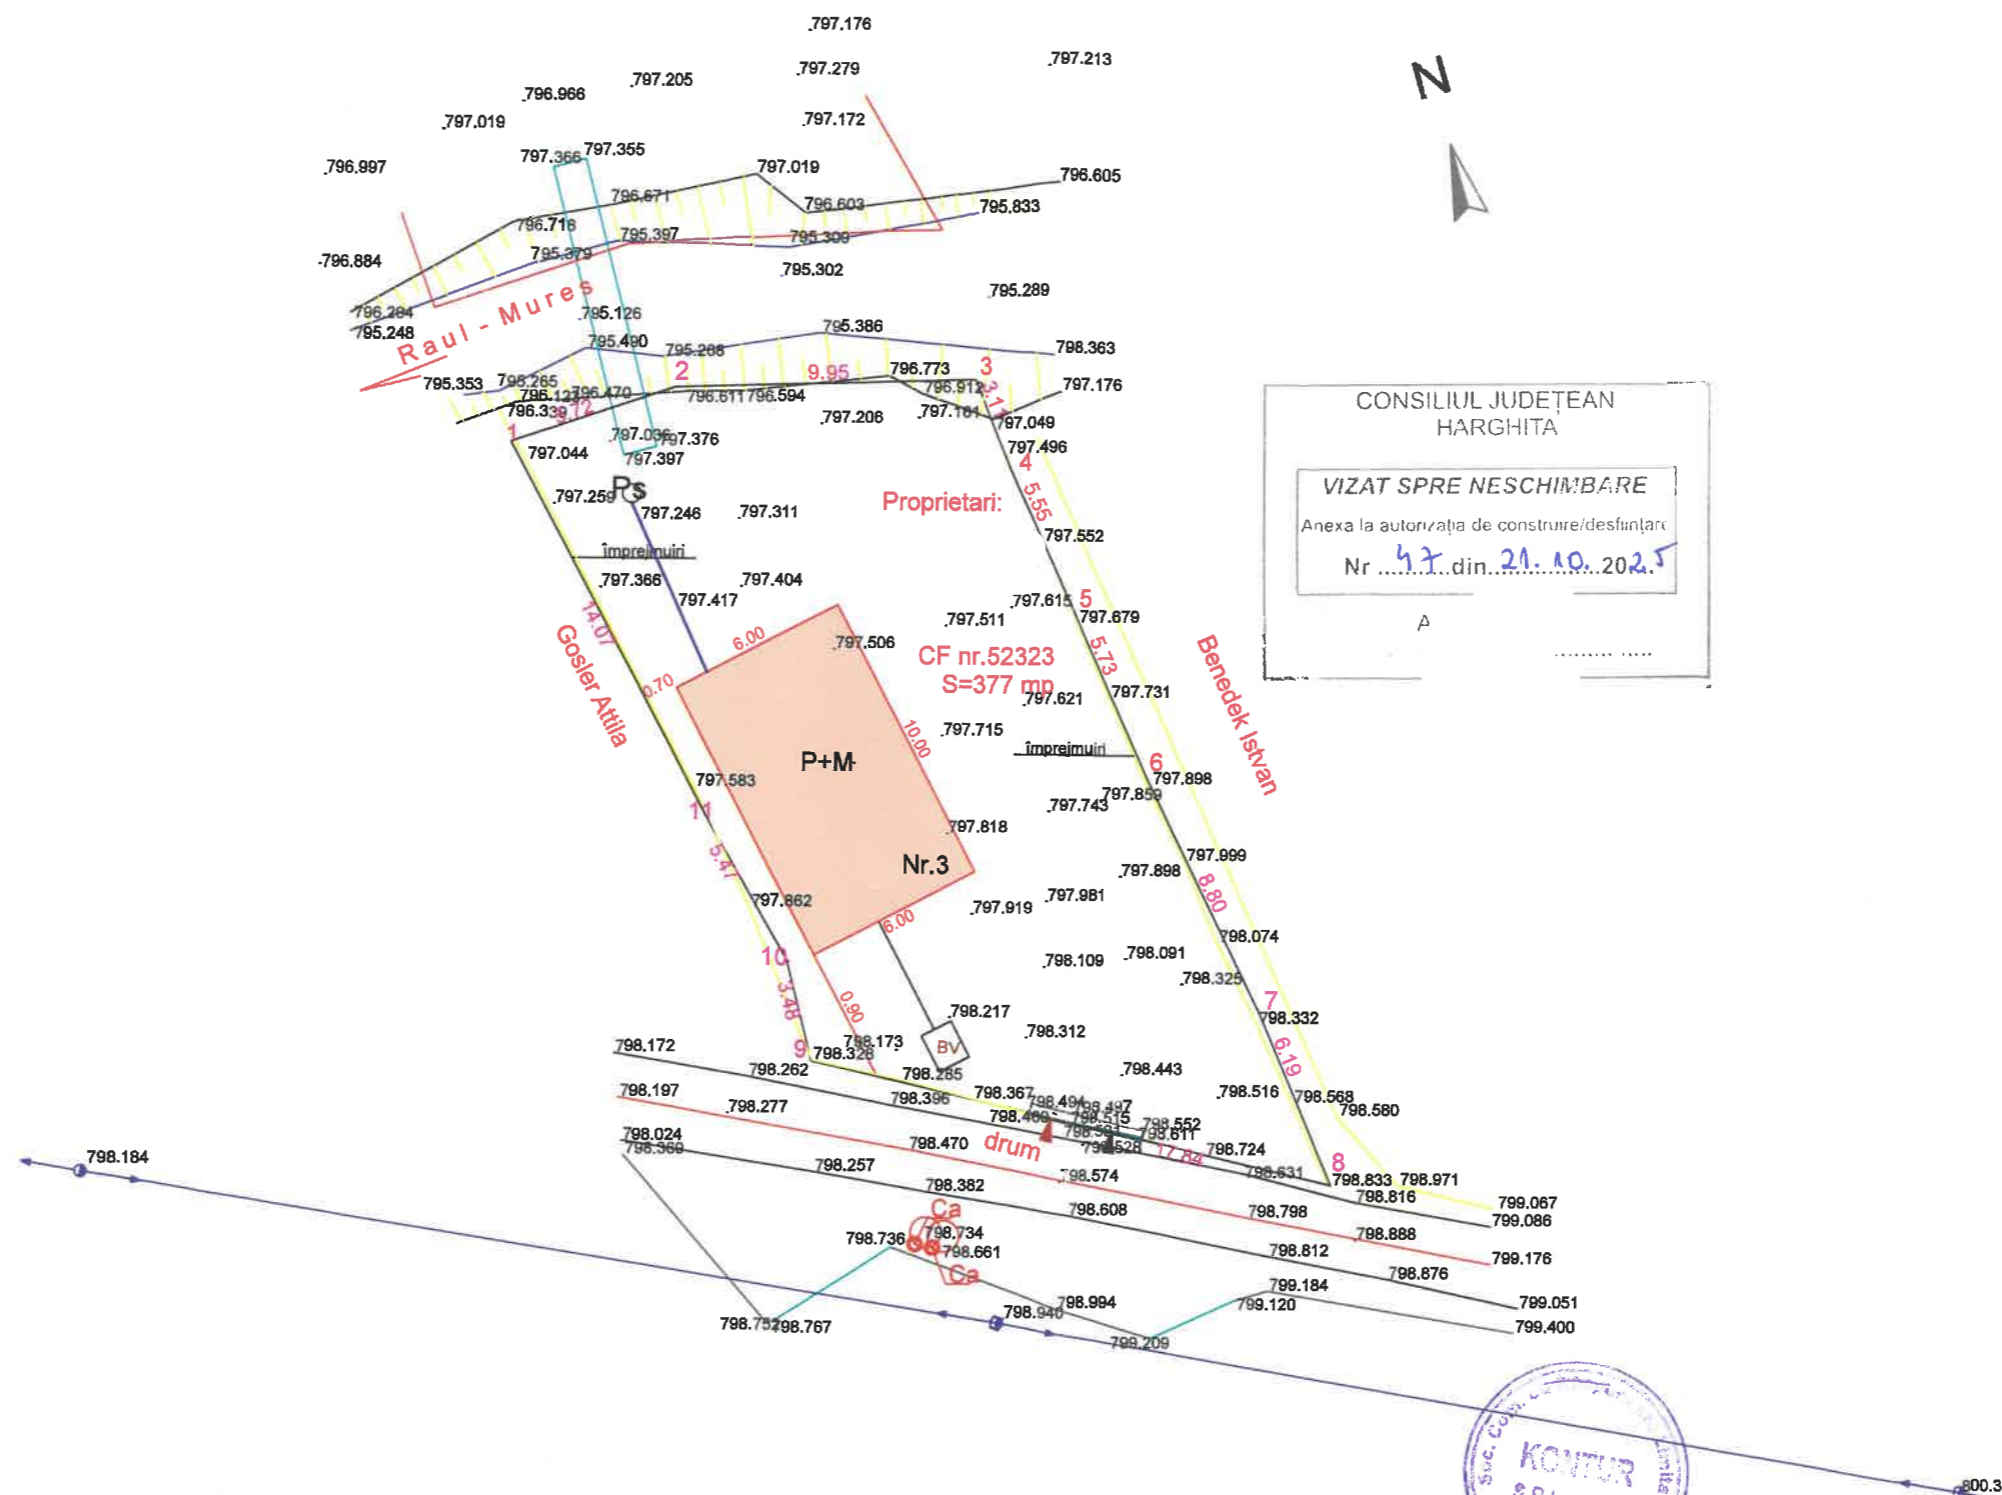



Legenda

- Împrejmuiuri
- Acces pietonal
- Acces auto
- Stalpi electric
- Puti săpat
- Bazin vidanjabil



Proiectat.arh.Szikszai Laszlo S.C.KONTUR SRL.

Verificat	A5	Nr.			
SC ABAKUSZ Srl		Beneficiar			
Miercurea Ciuc- Csíkszereda					Nr. Proi. 7/2025
Specificatia	Nume	Semnatura	Scara	Den. proi:	Faza
Sef proiect	teh.Laszlo Csaba		1:200	Construirea casă de locuit si reconstruire gard	DTAC
Proiectat	ing.Both Robert				
	arh.Szikszai Laszlo				
Desenat	teh.Laszlo Csaba				
			Data	Titlu plansa:	Nr. Pl.
			jun./2025	Plan de situatie	A - 02



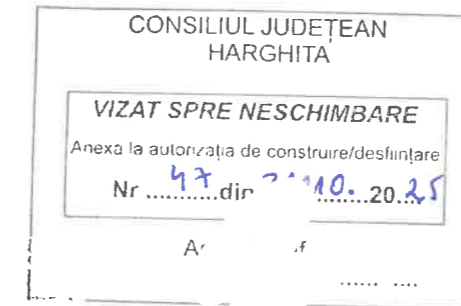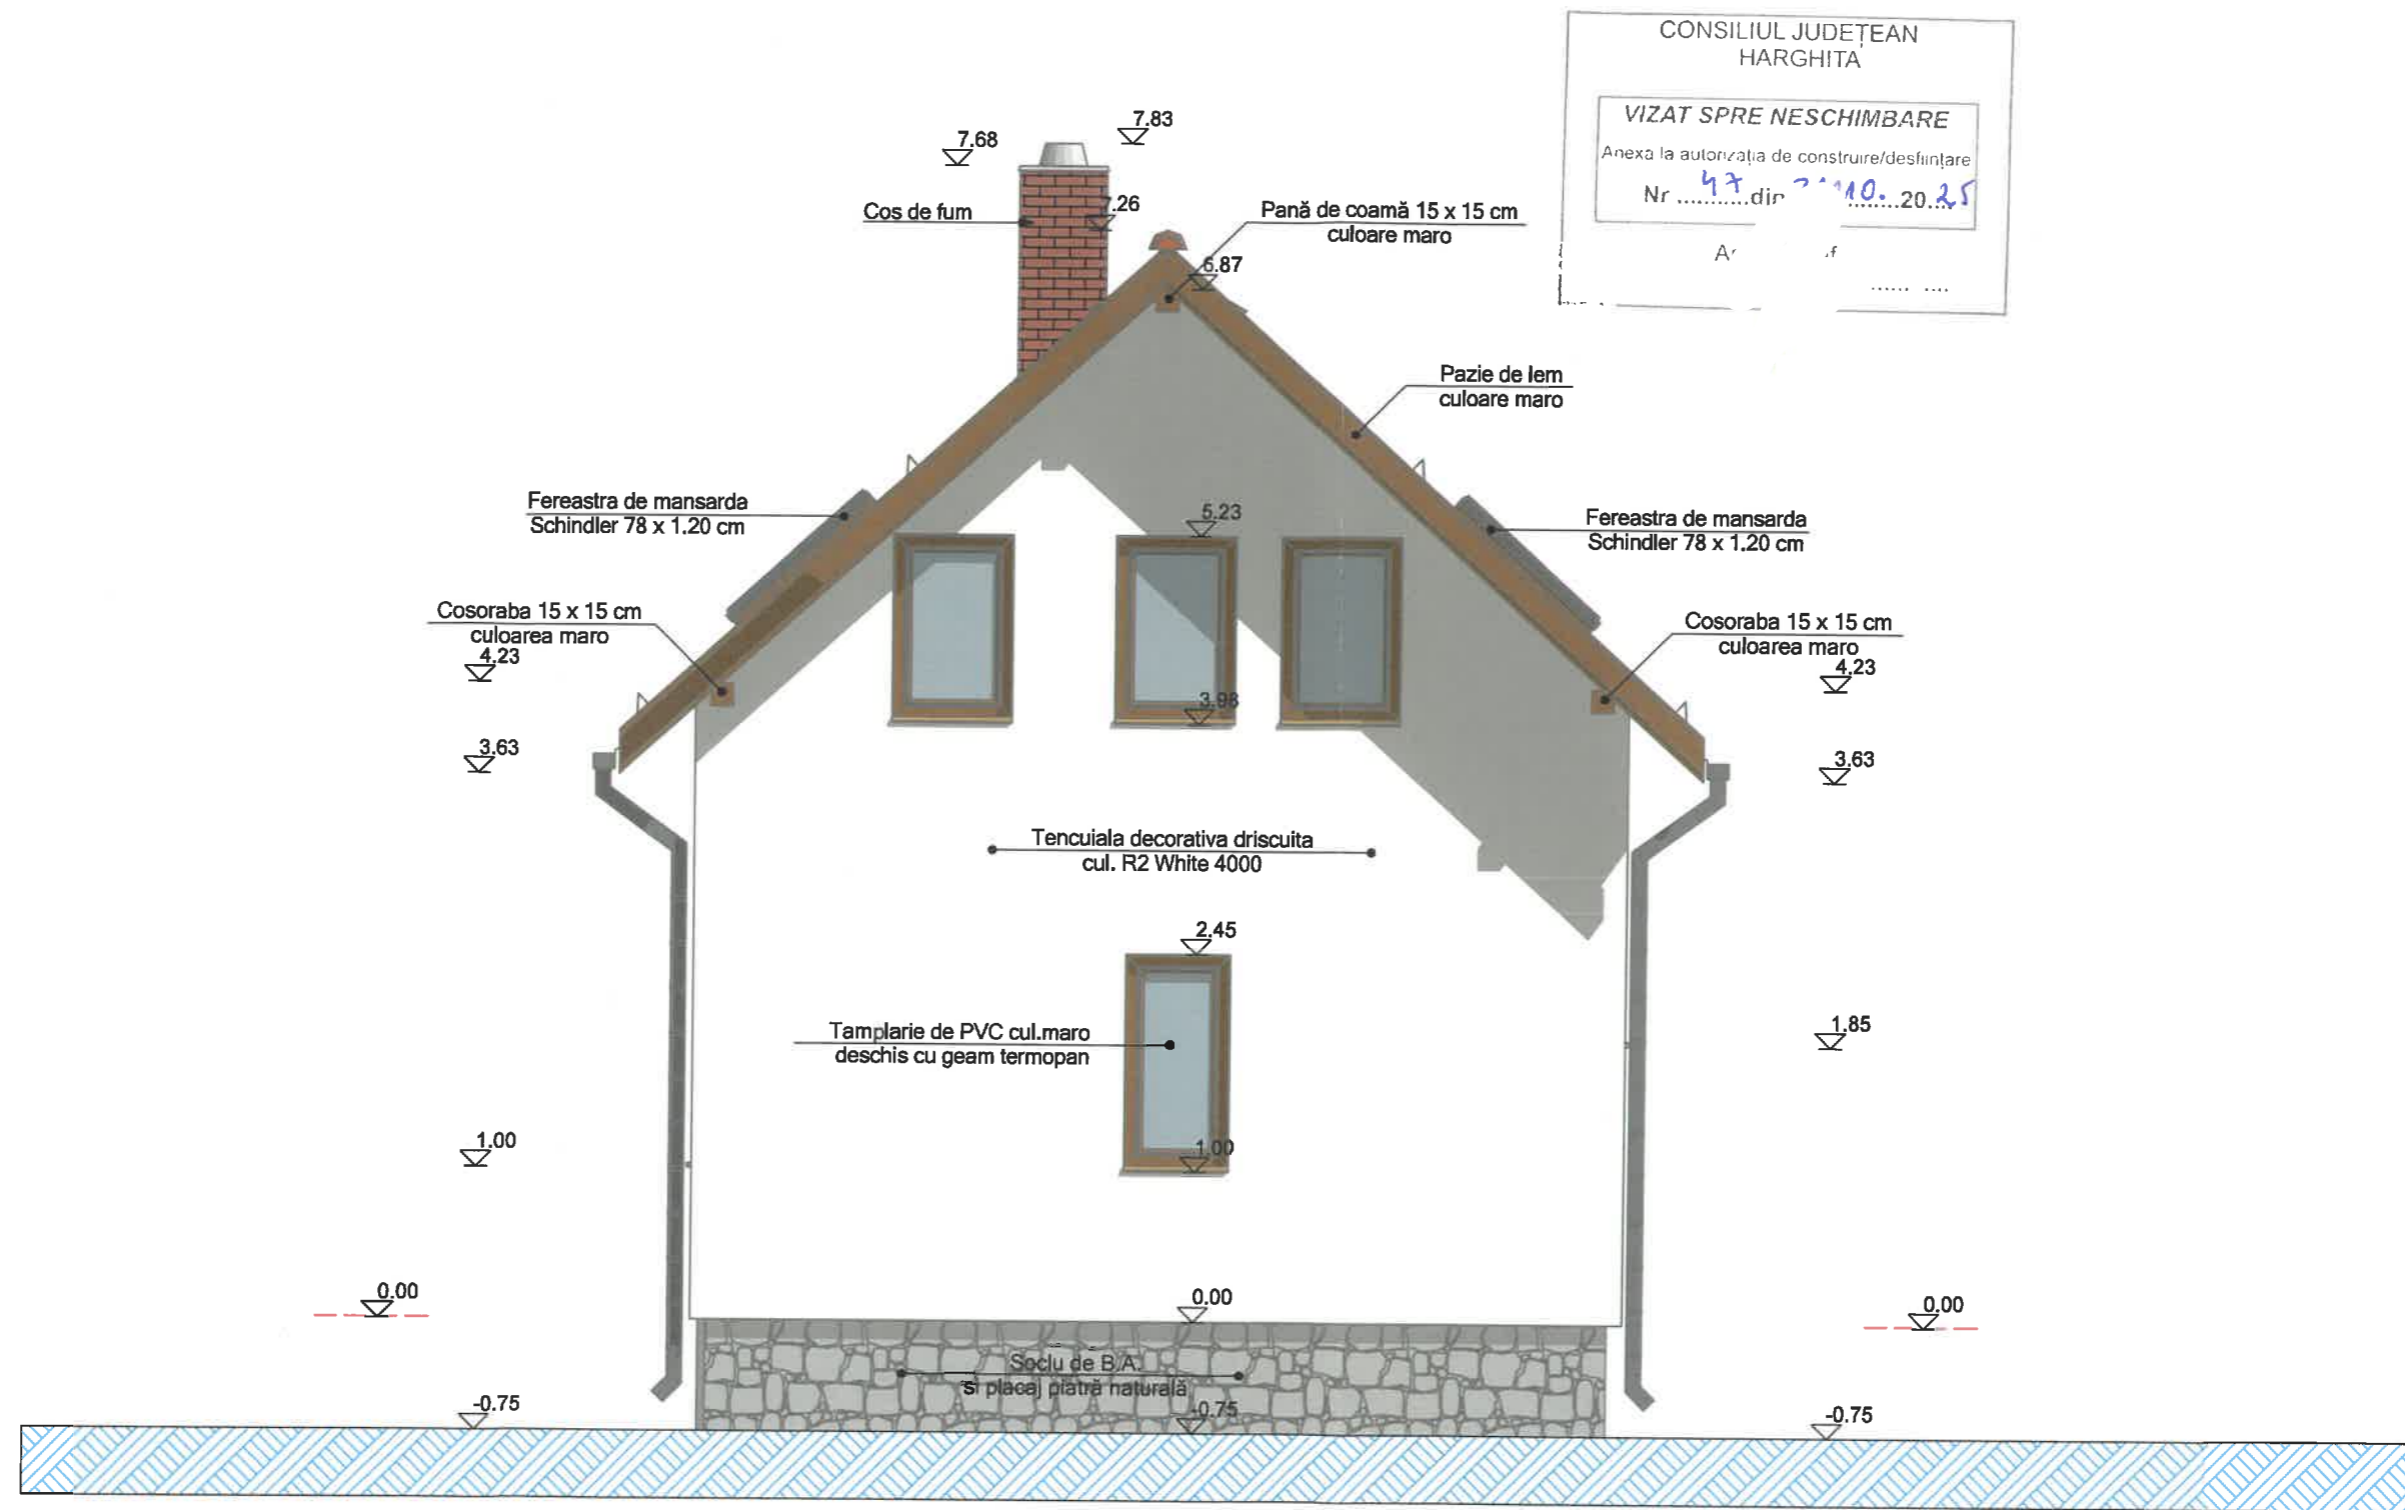

Verificat	A5	Nr.	
SC ABAKUSZ Srl		Beneficiar:	
Miercurea Ciuc- Csíkszereda			Nr. Proi. 7/2025
Specificatia	Nume	Semnatura	Scara 1:50
Sef proiect	teh.Laszlo Csaba		Den. proi: Construirea casă de locuit si reconstruire gard
Proiectat	ing.Both Robert		
	arh.Szikszai Laszlo		
Desenat	teh.Laszlo Csaba		
			Data Iun./2025
			Titlu plansa: Fatadă est
			Nr. Pl. A - 09

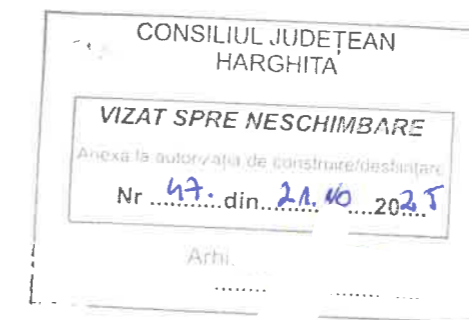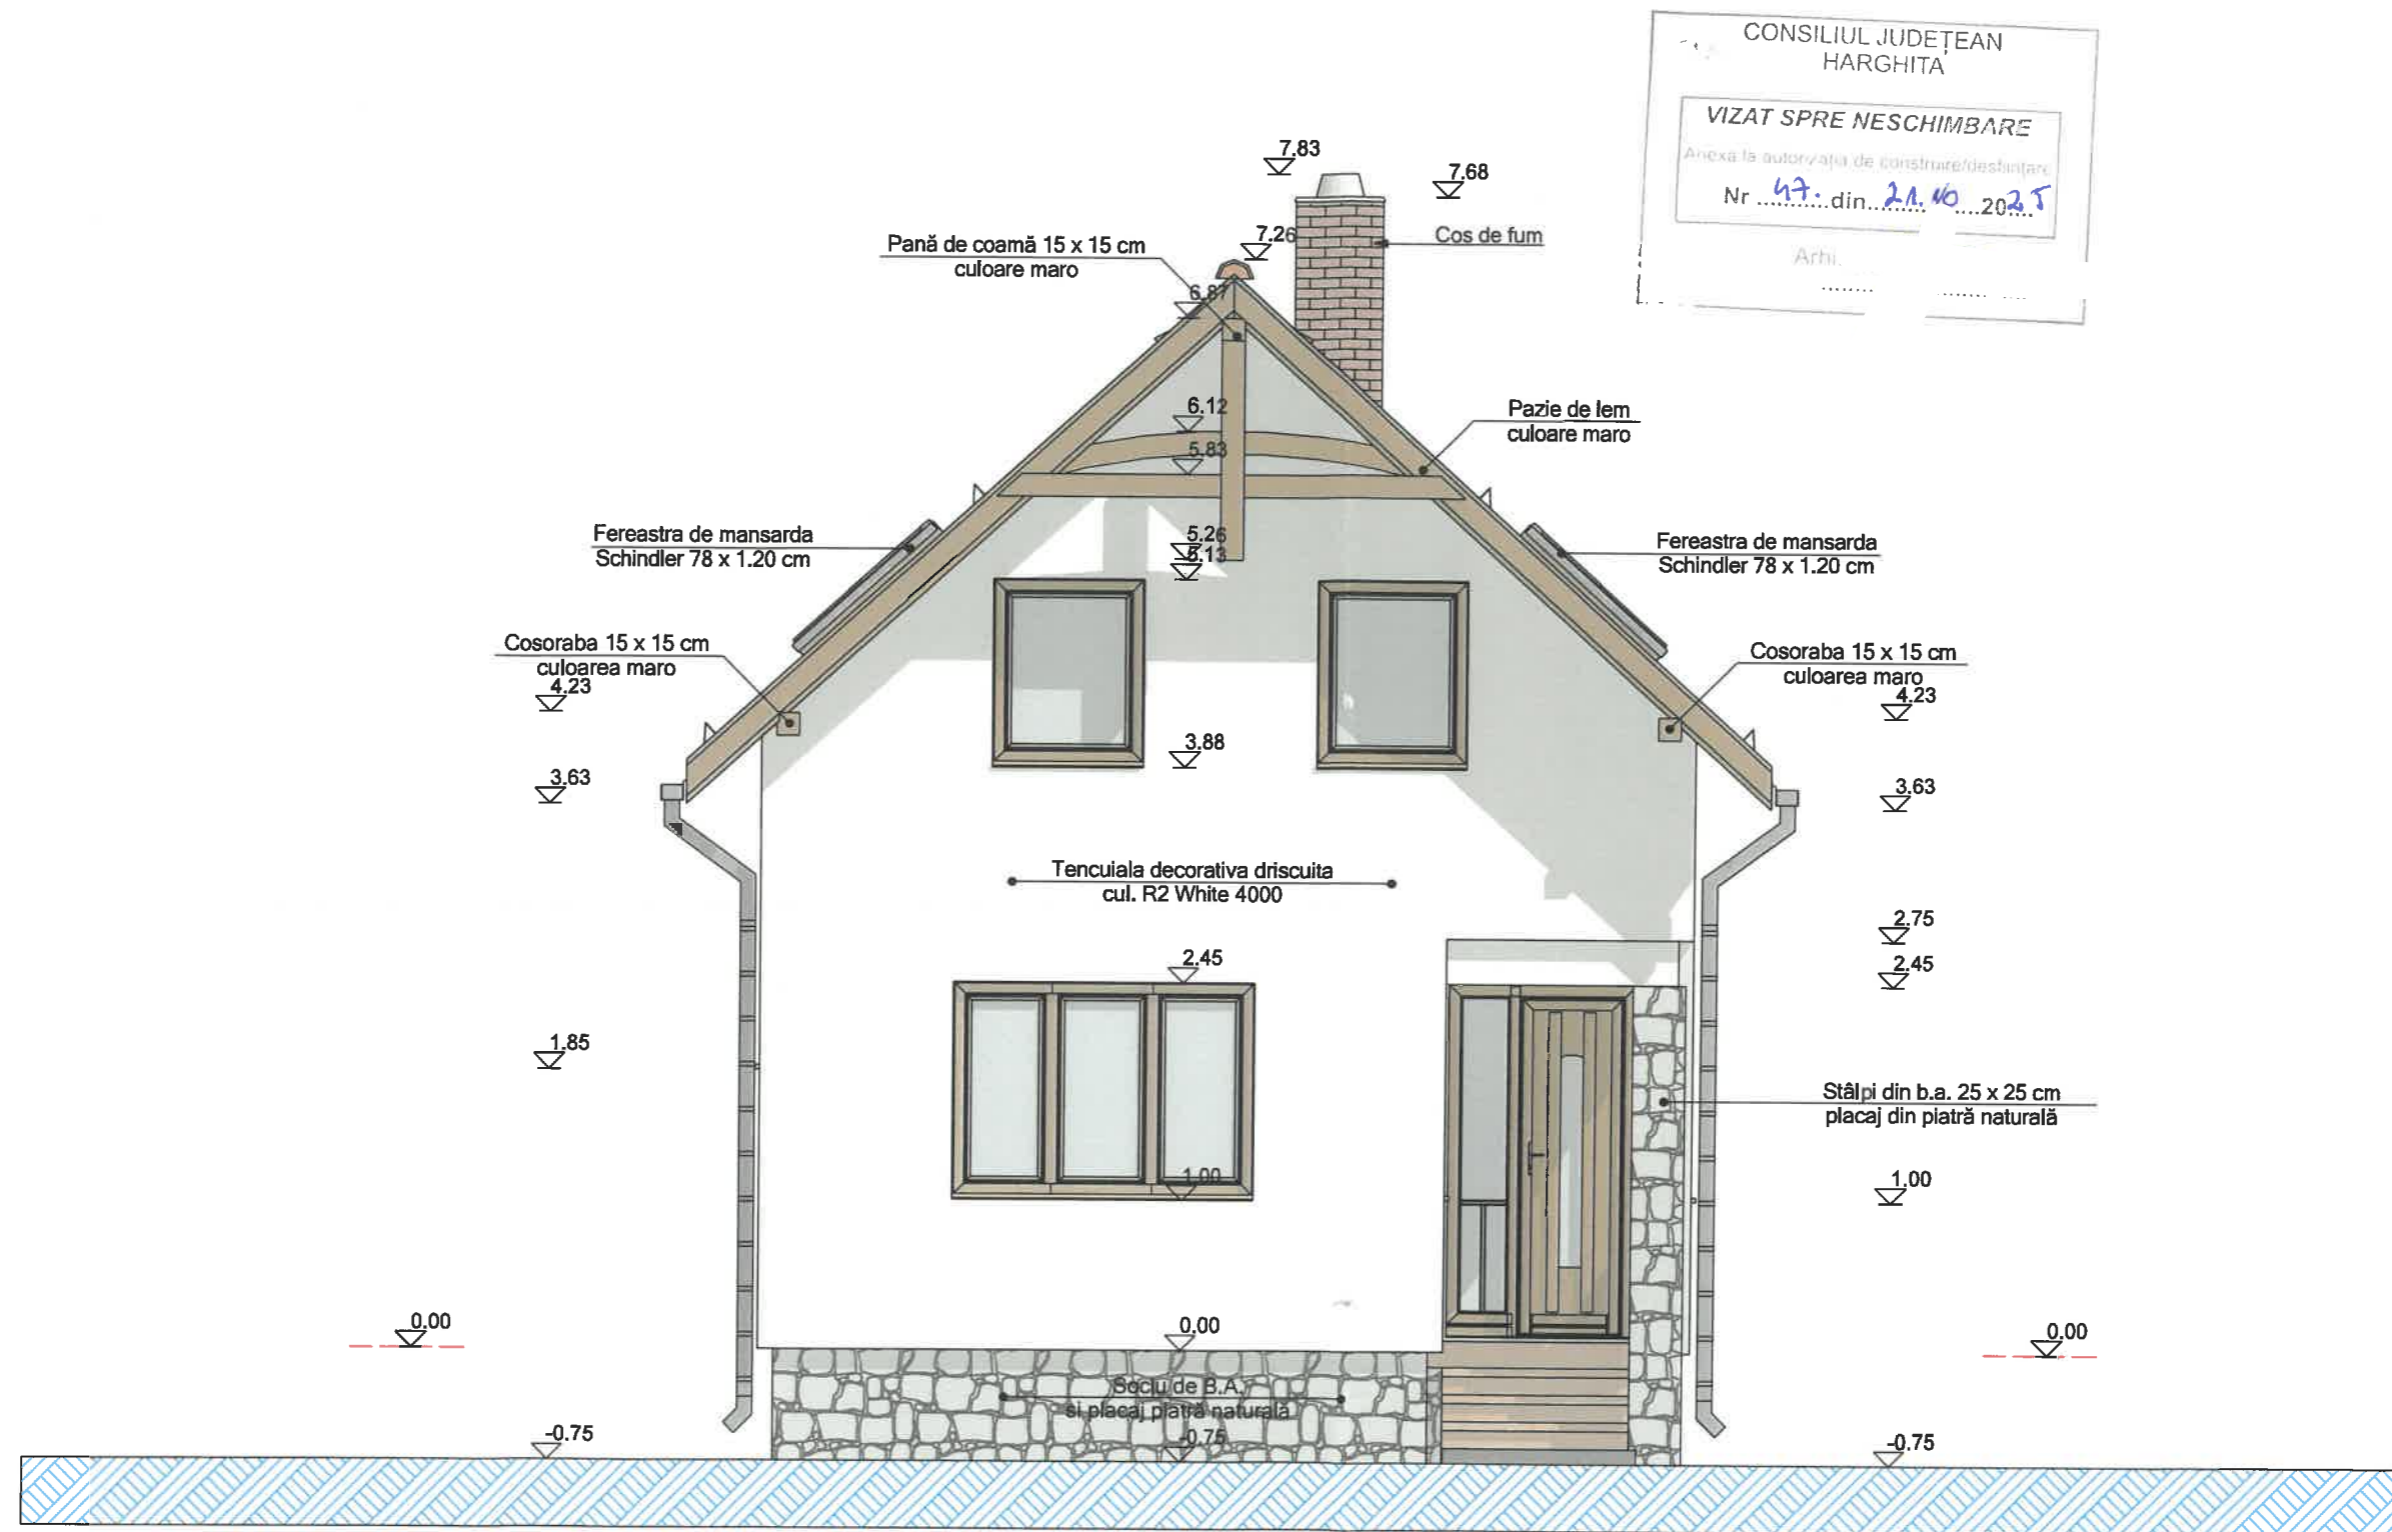

Verificat		A5	Nr.		
SC ABAKUSZ Srl			Beneficiar:		
Miercurea Ciuc- Csíkszereda					Nr. Proi. 7/2025
Specificatia	Nume	Semnatura	Scara	Den. proi:	Faza
Sef proiect	teh.Laszlo Csaba		1:50	Construirea casă de locuit si	DTAC
Proiectat	ing.Both Robert			reconstruire gard	
	arh.Szikszai Laszlo				
Desenat	teh.Laszlo Csaba		Data	Titlu plansa:	Nr. Pl.
			iun./2025	Fataďă vest	A - 10


CONSILIUL JUDEȚEAN
HARGHITA

VIZAT SPRE NESCHIMBARE


Se afla în autorizația de construire/deșințare:

Nr. 47 din 20.25


Arhitect

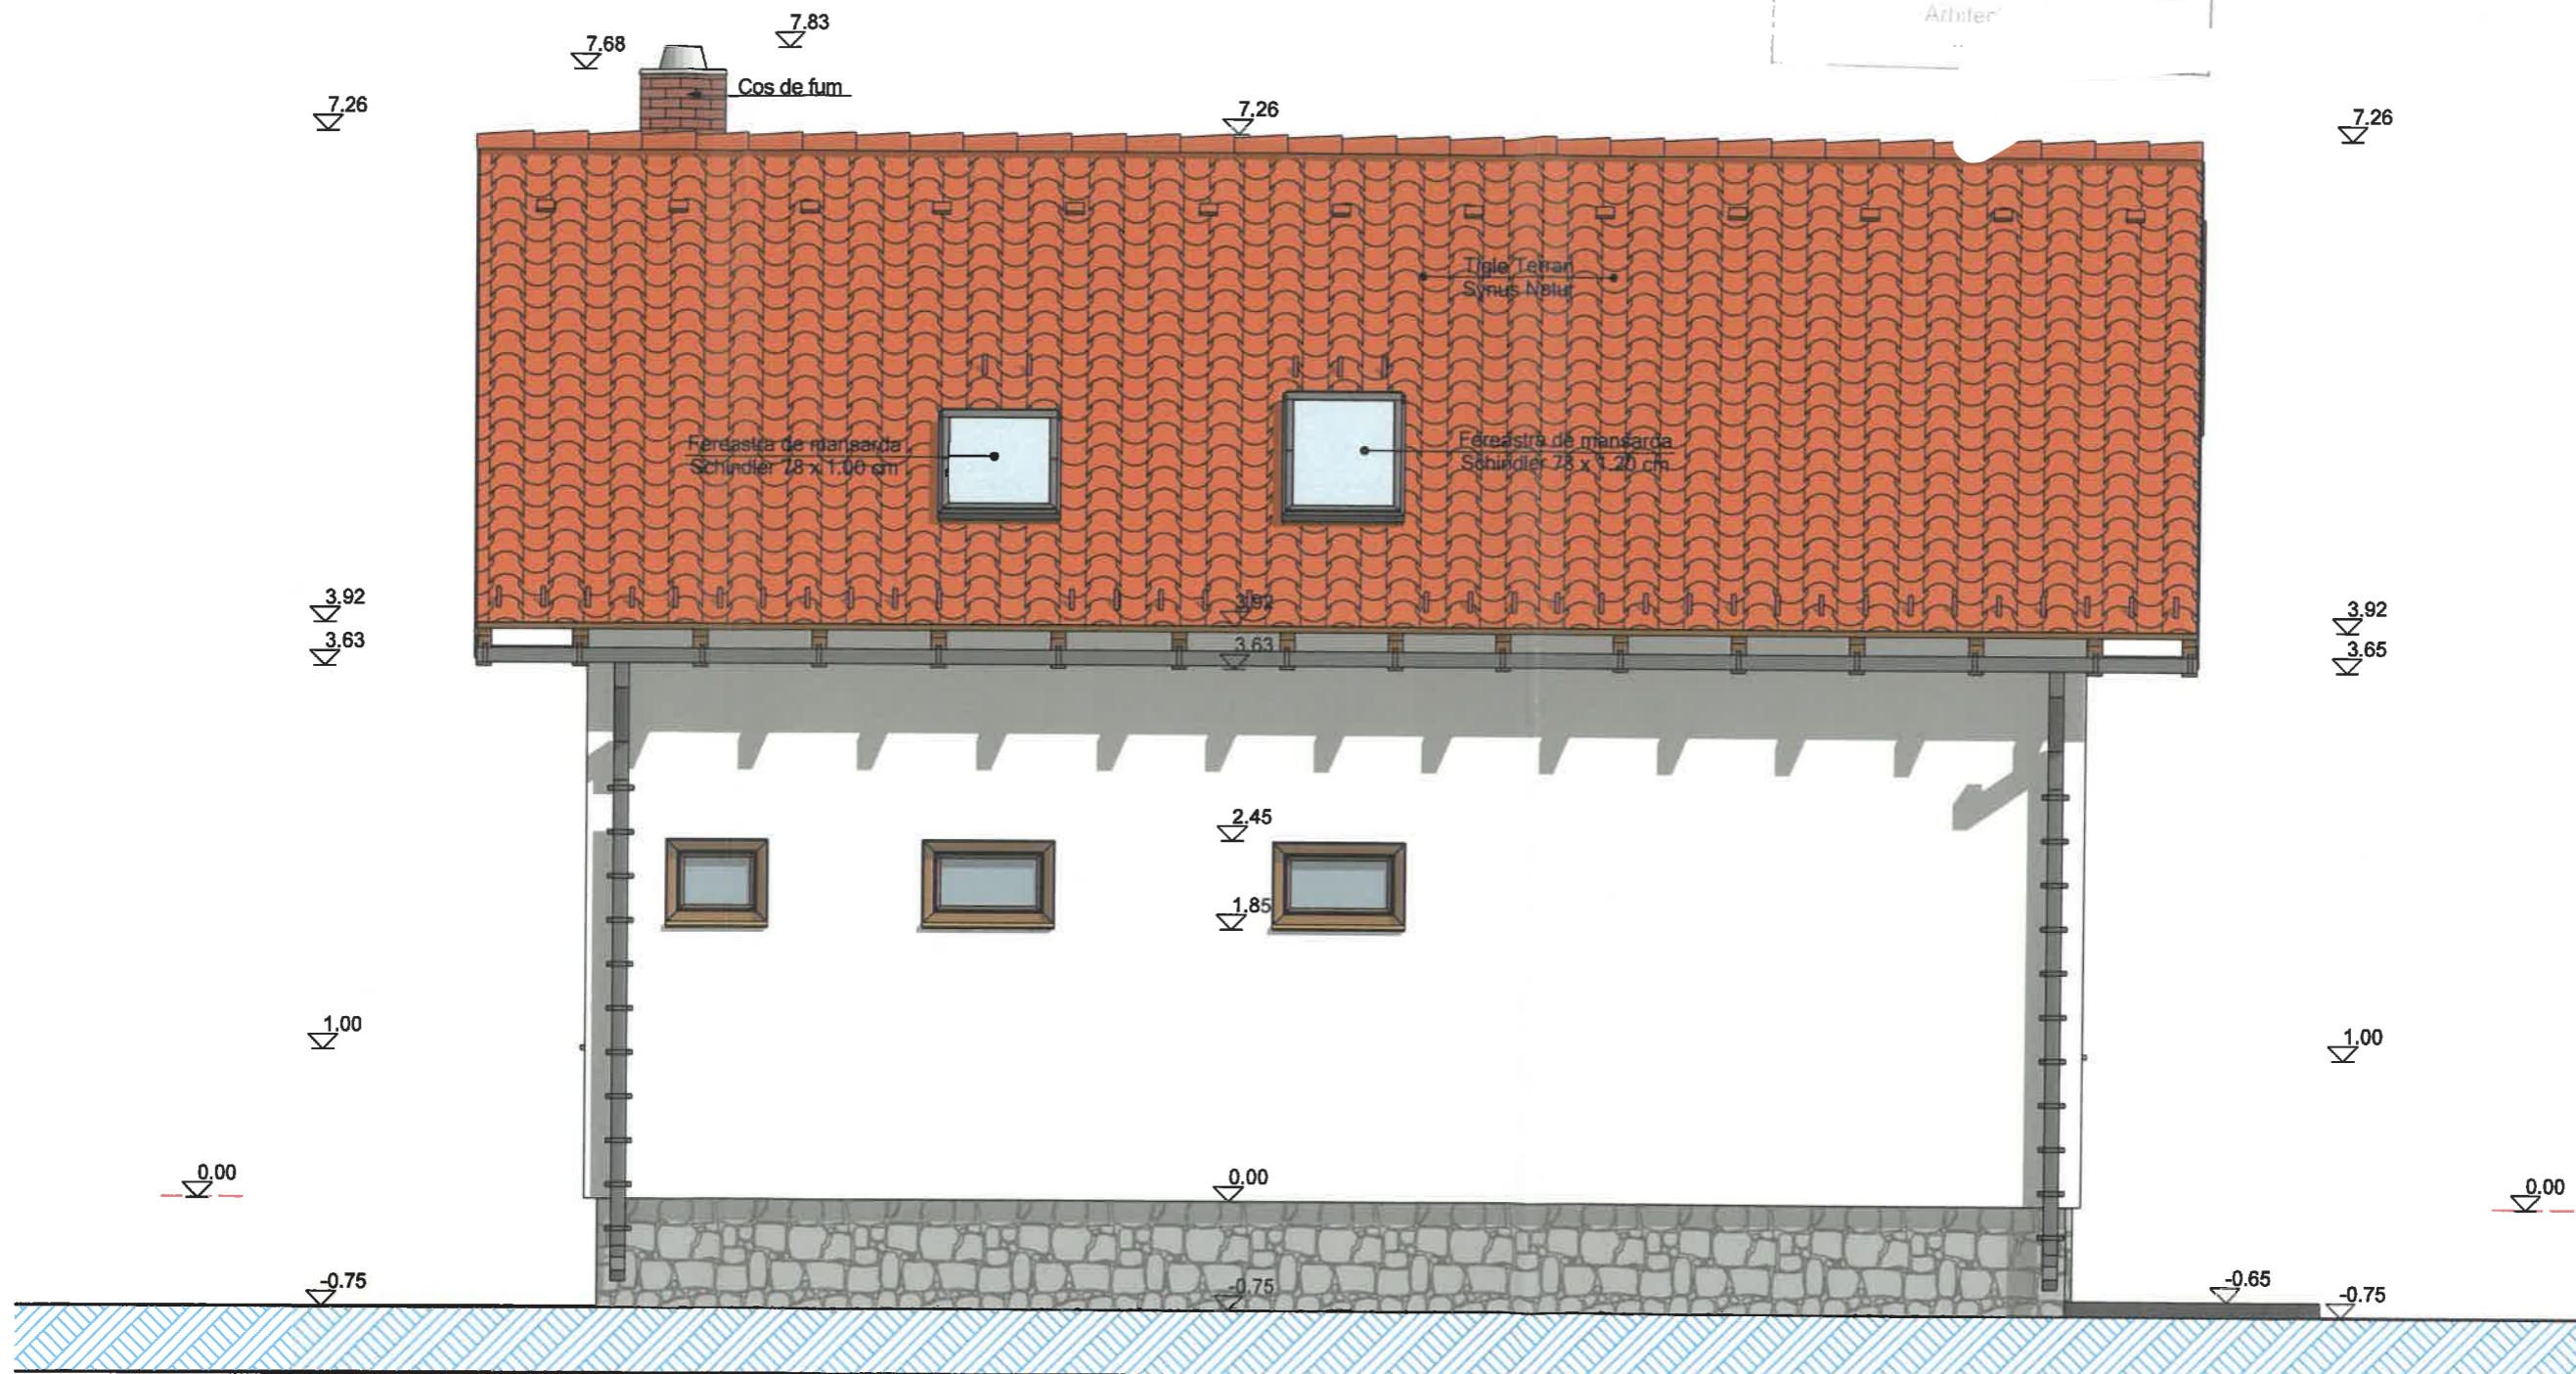

Verificat	A5	Nr.			
SC ABAKUSZ Srl		Beneficiar			
Miercurea Ciuc- Csíkszereda			Nr. Proi. 7/2025		
Specificatia	Nume	Semnatura	Scara 1:50	Den. proi: Construirea casă de locuit si reconstruire gard	Faza DTAC
Sef proiect	teh.Laszlo Csaba				
Proiectat	ing.Both Robert				
	arh.Szikszai Laszlo				
Desenat	teh.Laszlo Csaba		Data iun./2025	Titlu plansa: Fatadă nord	Nr. Pl. A - 11

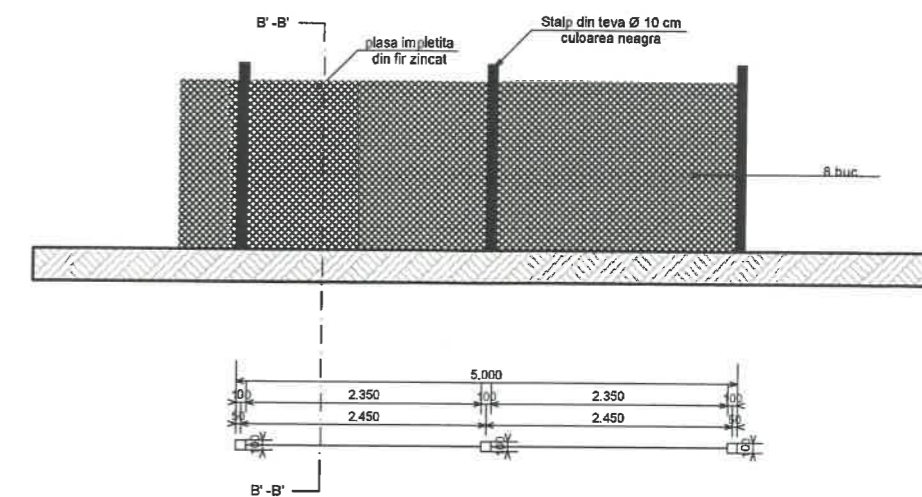

Secțiunea B' - B'

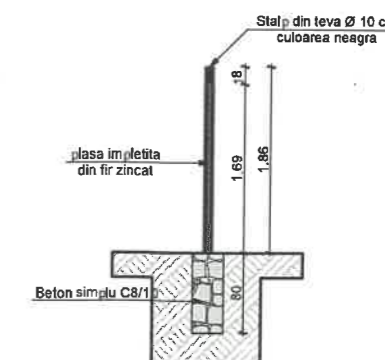

- ABAXUSZ**
SRL
* M.Ciuc - Harghita *

ORDINUL ARHITECTILOR
DIN ROMÂNIA
3087
SZIKSZAI
László
Arhitect
cu drept de semnătură

Verificat		A5	Nr.		
SC ABAKUSZ Srl			Beneficiar:		
Miercurea Ciuc- Csíkszereda					Nr. Proi. 7/2025
Specificatia	Nume	Semnatura	Scara 1:75	Den. proi: Construirea casă de locuit si reconstruire gard	Faza DTAC
Sef proiect	teh.Laszlo Csaba				
Proiectat	ing.Both Robert				
	arh.Szikszaiz Laszlo				
Desenat	teh.Laszlo Csaba		Data iun./2025	Titlu plansa: Detaliu gard	Nr. PI. A - 13