


Amplasament:
com. FELICENI, satul POLONIȚA nr. fn., jud. HARGHITA , nr. cad. 51546

CONSILIUL JUDEȚEAN
HARGHITA
N
VIZAT ȘI REVISUIT
a fost înlocuit de construirea
pe 05.11.2025



verificator	nume	semnatura	cerinta		
Proiectant general: BETTY-INFINITYART S.R.L. Miercurea Ciuc, tel.: 0746470206 CUI 42394636; J19/133/2020				Beneficiar: 	
specificatie	nume	semnatura	Scara: 1:2000	ORDINUL ARHITECTILOR DIN ROMANIA 9162 Beáta LÁSZLÓ Arhitect cu drept de semnătură	Proiect nr. 1/2025
Sef proiect:	arh. LÁSZLÓ Beáta				Faza: D.T.A.C.
Proiectat:	arh. LÁSZLÓ Beáta				
Proiect CAD:	arh. LÁSZLÓ Beáta		Data: 01/2025	Titlu planșă: PLAN DE ÎNCADRARE ÎN ZONĂ	Planșă: A-01

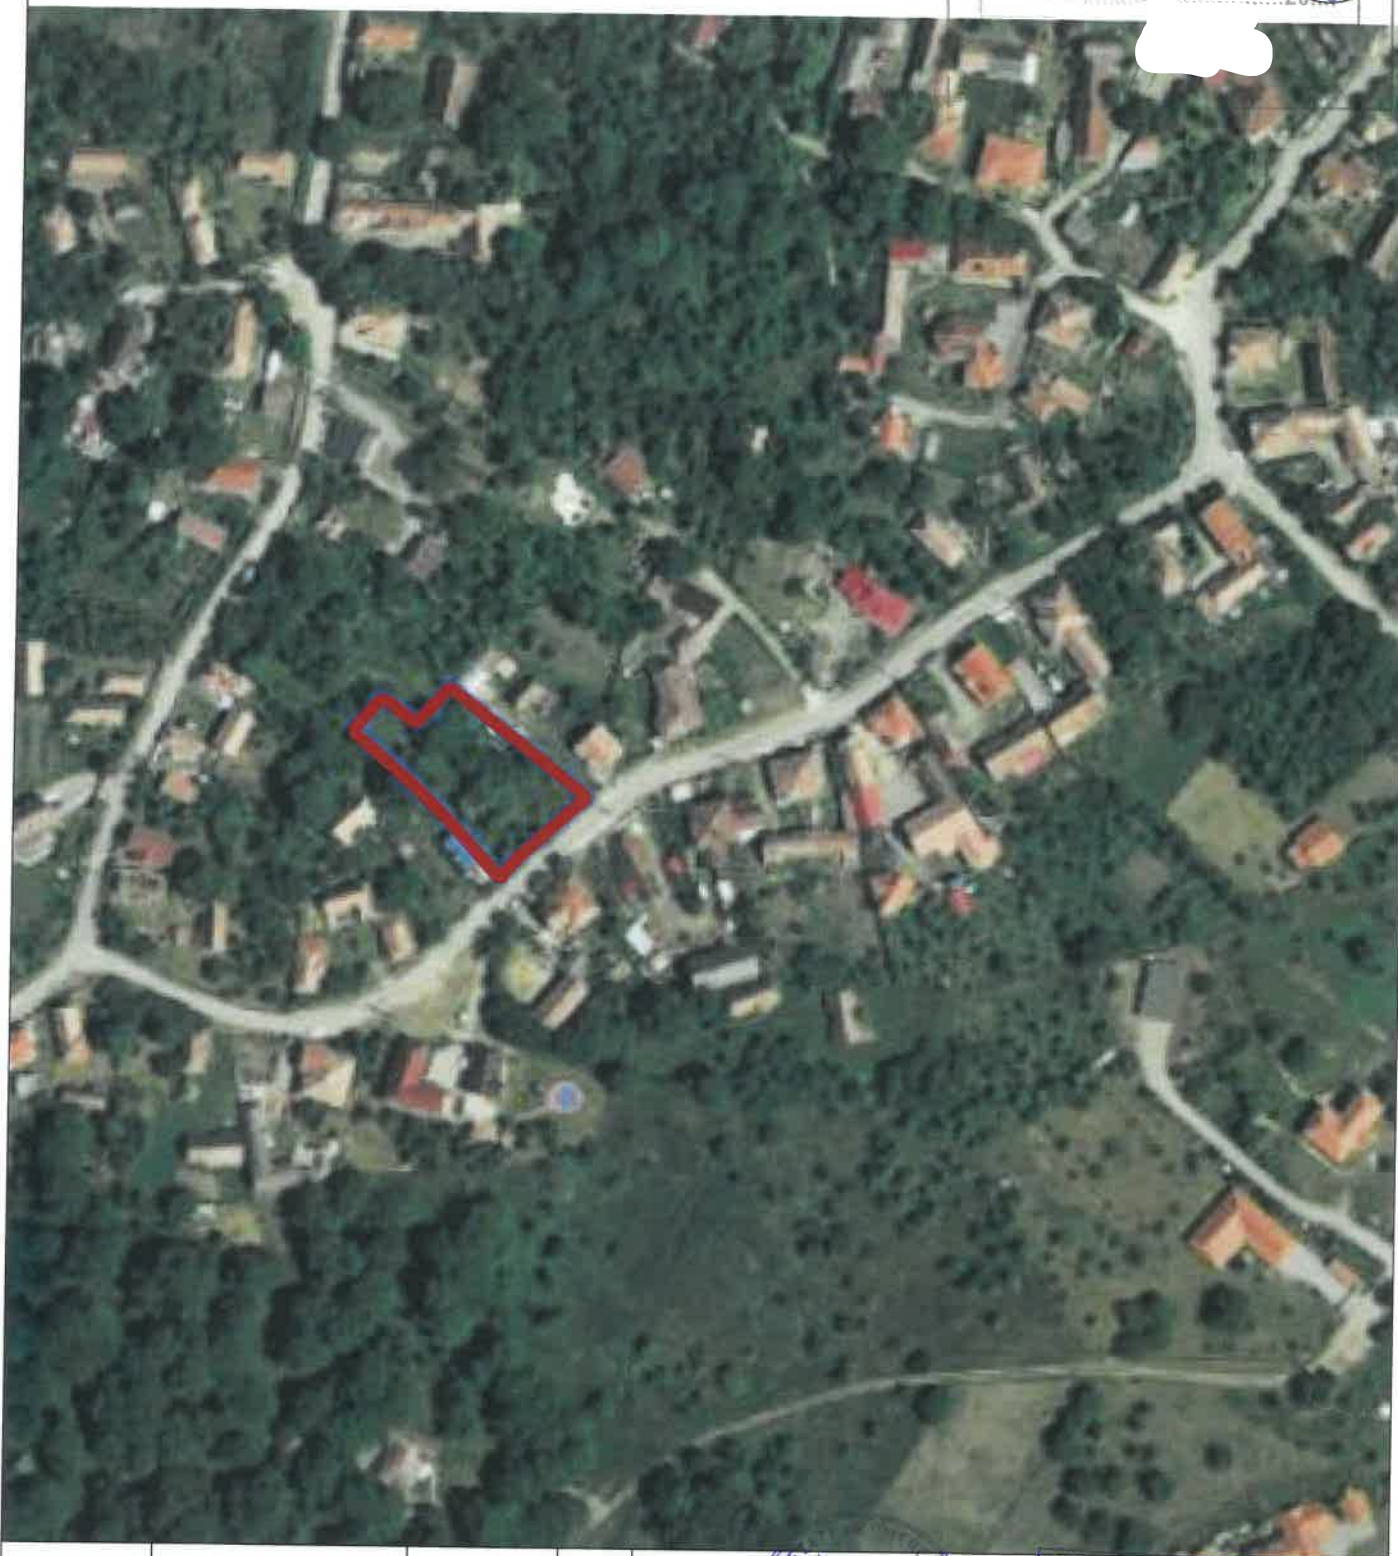

CONSILIUL JUDEȚEAN
HARGHITA

VIZAT SPRE NESCHIMBARE

Anexa la autorizația de construire/destinare

Nr. 49 din 05.11.2025

arhitect-șef,

Casă de locuit:
Suprafața construită = 108.54 mp
Suprafața desfășurată = 184.96 mp

Anexă:
Suprafața construită = 40.00 mp
Suprafața desfășurată = 40.00 mp

Garaj:
Suprafața construită = 58.73 mp
Suprafața desfășurată = 117.46 mp



Suprafața terenului = 1406.00 mp
Suprafața construită totală = 207.27 mp
Suprafața desfășurată totală = 342.42 mp

P.O.T. = 14.74%
C.U.T. = 0.24

LEGENDĂ

- limita parcela
- casă de locuit
- terasă acoperită
- garaj
- anexă
- gard de împrejmuire
- acces în incintă
- acces în clădire

verificator	nume	semnatura	cerinta		
Proiectant general:	BETTY-INFINITYART S.R.L. Miercurea Ciuc, tel.: 0746470206 CUI 42394636; J19/133/2020			Beneficiar:	Proiect nr. 1/2025
specificatie	nume	semnatura	Scara: 1:200	Titlu proiect: CONSTRUIRE CASĂ DE LOCUIT ȘI ANEXE GOSPODĂREȘTI (șopron pentru garare două autoturisme și depozit)	Faza: D.T.A.C.
Seî proiect:	arh. LÁSZLÓ Beáta			Adresa: com. FELICENI, satul POLONIȚA nr. fn., Jud. HARGHITA	
Proiectat:	arh. LÁSZLÓ Beáta			Titlu planșă: PLAN DE SITUAȚIE	Planșă: A-02
Proiect CAD:	arh. LÁSZLÓ Beáta		Data: 01/2025		


CONSILIUL JUDEȚEAN
HARGHITA

STAT SPRE NESCIMBARE

exclusiv în scopul de construire/destinare

Nr. 65 din 05.11.2025

Proiectant:

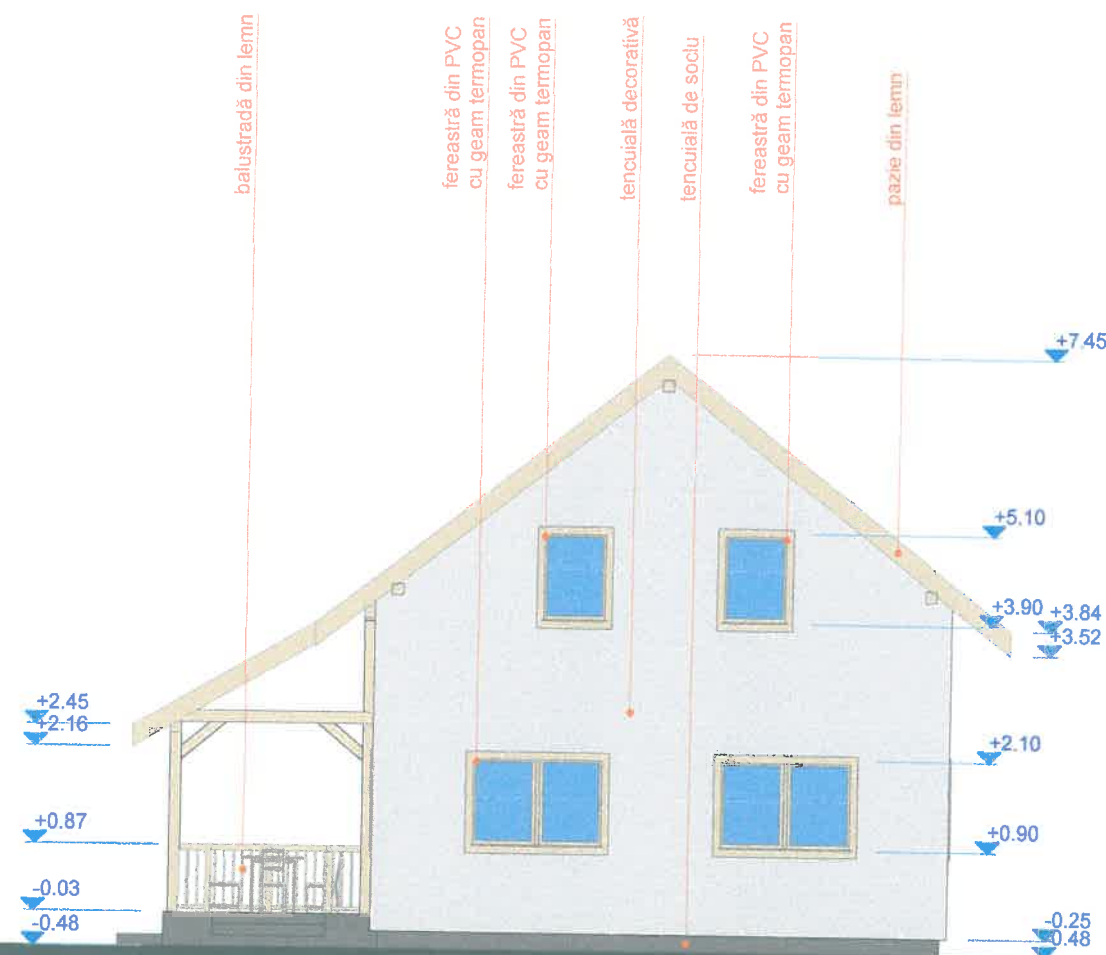

verificator	nume	semnatura	cerinta		
Proiectant general:				Beneficiar:	Proiect nr. 1/2025
BETTY-INFINITYART S.R.L. Miercurea Ciuc, tel.: 0746470206 CUI 42394636; J19/133/2020					
specificatie	nume	semnatura	Scara: 1:100	Titlu proiect: CONSTRUIRE CASĂ DE LOCUIT ȘI ANEXE GOSPODĂREȘTI (șopron pentru garare două autoturisme și depozit) Adresa: com. FELICENI, satul POLONIȚA nr. fn., jud. HARGHITA	Faza: D.T.A.C.
Sef proiect:	arh. LÁSZLÓ Beáta				
Proiectat:	arh. LÁSZLÓ Beáta				
Proiect CAD:	arh. LÁSZLÓ Beáta		Data: 01/2025	Titlu planșă: FAȚADA SUD-EST - casă de locuit	Planșă: A-07

ORDINUL ARHITECTILOR
DIN ROMÂNIA
9162
Beáta
LÁSZLÓ
Arhitect
cu drept de semnătură


CONSILIUL JUDEȚEAN
HARGHITA

VIZAT SPRE NESCHIMBARE

Anexa la actul de construire/destinare

Nr. 49 d. 05.11.2025

Arh. Șef,

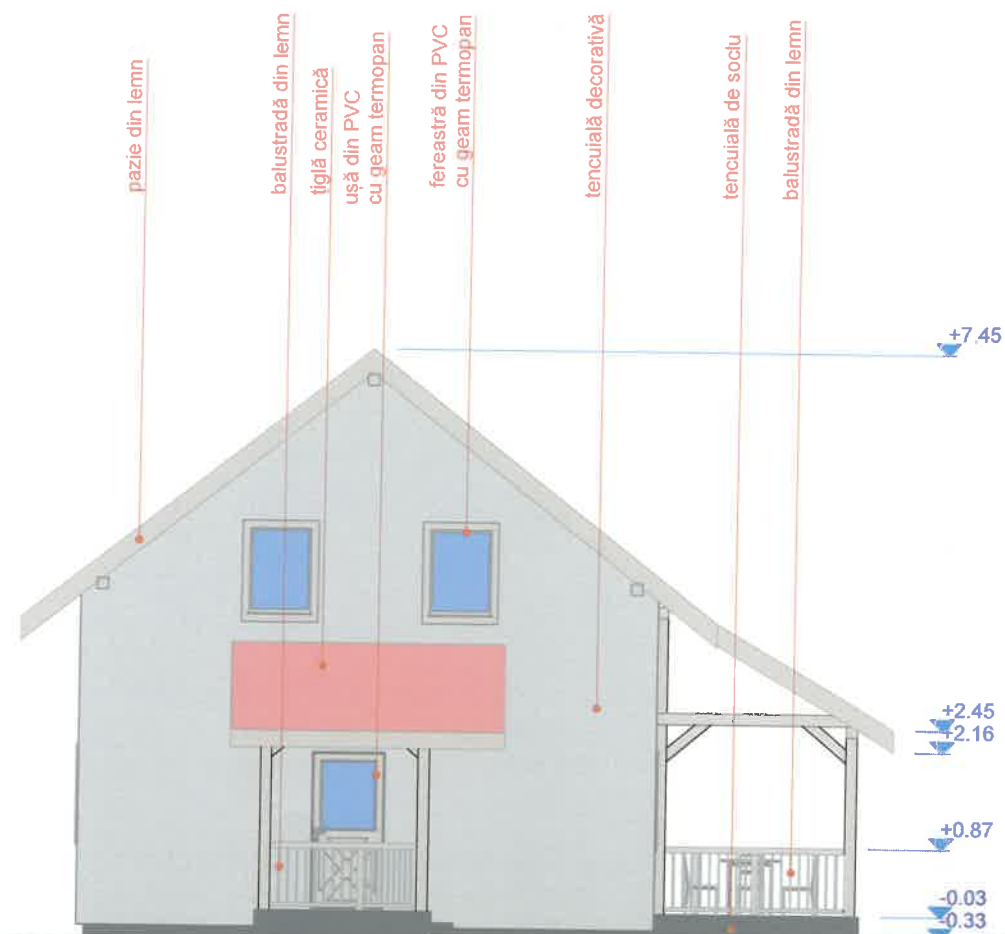

ORDINUL ARHITECTILOR
DIN ROMANIA

9162

Beáta
LÁSZLÓ

Arhitect
cu drept de semnătură

Proiect nr.
1/2025

Proiectant general:

BETTY-INFINITYART S.R.L.

Miercurea Ciuc, tel.: 0746470206
CUI 42394636; J19/133/2020

Beneficiar:

specificație	nume	semnatura	Scara:	Titlu proiect:	Faza:
Sef proiect:	arh. LÁSZLÓ Beáta		1:100	CONSTRUIRE CASĂ DE LOCUIT ȘI ANEXE GOSPODĂREȘTI (șopron pentru garare două autoturisme și depozit)	D.T.A.C.
Proiectat:	arh. LÁSZLÓ Beáta			Adresa: com. FELICENI, satul POLONIȚA nr. fn., jud. HARGHITA	
Proiect CAD:	arh. LÁSZLÓ Beáta		Data: 1/2025	Titlu planșă: FAȚADA NORD-VEST - casă de locuit	Planșă: A-09

CONSILIUL JUDEȚEAN
HARGHITA

VIZAT SPRE NESCHIMBARE

Anexa la autorizația de construire nr. 49 din 05.11.2025

A: t-sef,



verificator	nume	semnatura	cerinta		
Proiectant general:				Beneficiar:	Proiect nr. 1/2025
BETTY-INFINITYART S.R.L. Miercurea Ciuc, tel.: 0746470206 CUI 42394636; J19/133/2020					
specificatie	nume	semnatura	Scara:	Titlu proiect:	Faza:
Sef proiect:	arh. LÁSZLÓ Beáta		1:100	CONSTRUIRE CASĂ DE LOCUIT ȘI ANEXE GOSPODĂREȘTI (șopron pentru garare două autoturisme și depozit)	D.T.A.C.
Proiectat:	arh. LÁSZLÓ Beáta			Adresa: com. FELICENI, satul POLONIȚA nr. fn., Jud. HARGHITA	
Proiect CAD:	arh. LÁSZLÓ Beáta		Data: 01/2025	Titlu planșă: FAȚADA NORD-EST - casă de locuit	Planșă: A-10




CONSILIUL JUDEȚEAN
HARGHITA

VIZAT SPRE NESCHIMBARE

Anexa la autorizația de construire/destinare

Nr. 45 din 05.11.2025

Arhitect-șef,

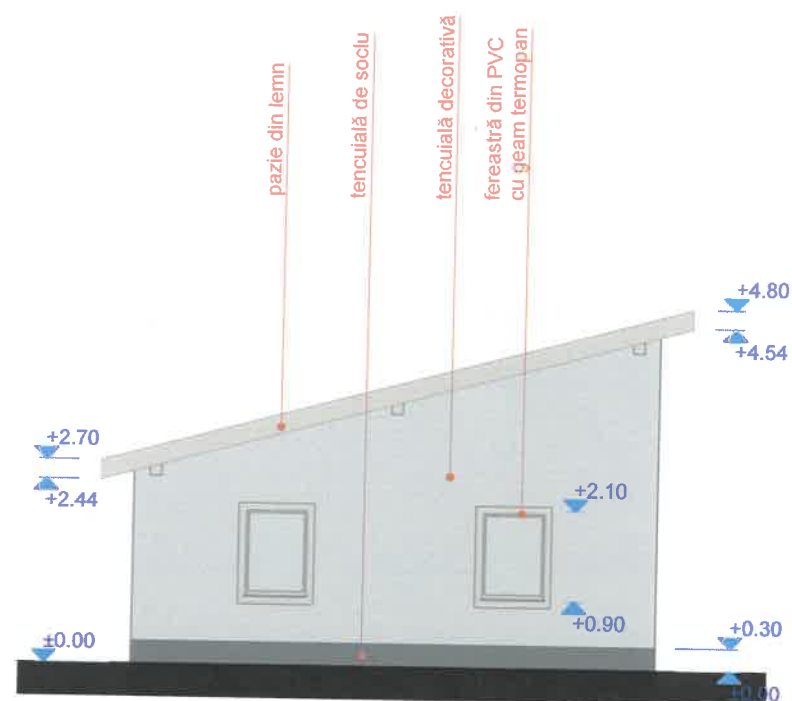

verificator	nume	semnatura	cerinta	ORDINUL ARHITECTILOR DIN ROMANIA 9162 Beáta LÁSZLÓ Arhitect cu drept de semnătură	Proiect nr. 1/2025
Proiectant general: BETTY-INFINITYART S.R.L. Miercurea Ciuc, tel.: 0746470206 CUI 42394636; J19/133/2020				Beneficiar:	
specificatie	nume	semnatura	Scara: :100	Titlu proiect: CONSTRUIRE CASĂ DE LOCUIT ȘI ANEXE GOSPODĂREȘTI (șopron pentru garare două autoturisme și depozit) Adresa: com. FELICENI, satul POLONIȚA nr. fn., jud. HARGHITA	Faza: D.T.A.C.
Sef proiect:	arh. LÁSZLÓ Beáta				
Proiectat:	arh. LÁSZLÓ Beáta				
Proiect CAD:	arh. LÁSZLÓ Beáta		Data: 11/2025	Titlu planșă: FAȚADA SUD-EST - garaj	Planșă: A-16


CONSILIUL JUDEȚEAN
HARGHITA

VIZAT SPRE NESCHIMBARE

Anexa la autorizația de constructivitate

Nr 47 din 05.11.2025

Atribuit

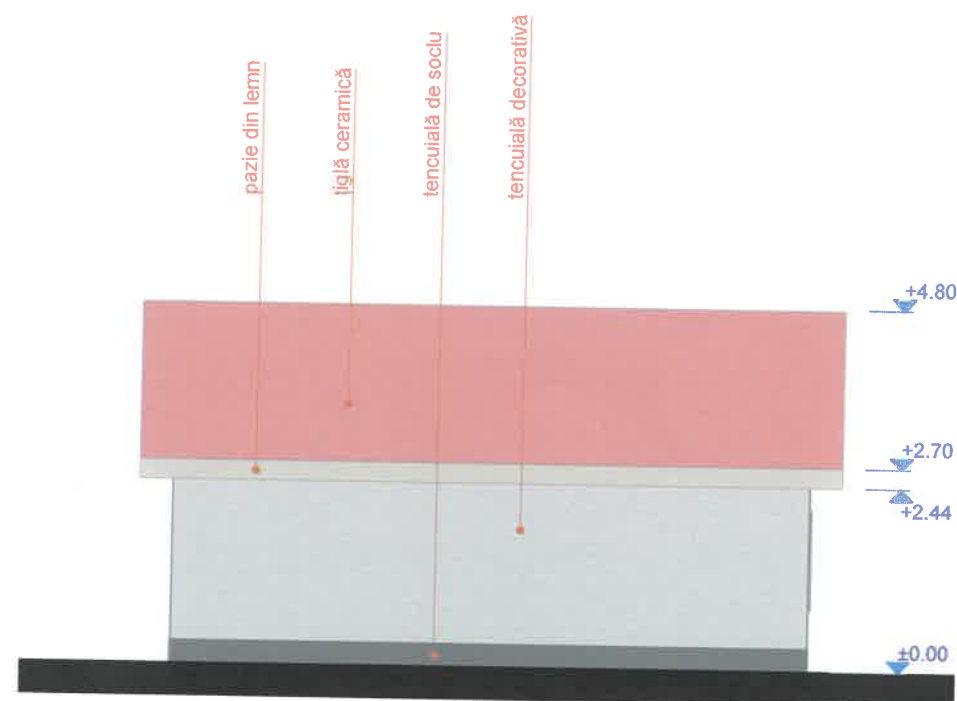


				ORDINUL ARHITECTILOR DIN ROMANIA	
verificator	nume	semnatura	cerinta	9162	
Proiectant general:			Beneficiar:		Proiect nr.
BETTY-INFINITYART S.R.L. Miercurea Ciuc, tel.: 0746470206 CUI 42394636; J19/133/2020			Beáta LÁSZLÓ Arhitect cu drept de semnătură		1/2025
specificatie	nume	semnatura	Scara:	Titlu proiect:	
Sef proiect:	arh. LÁSZLÓ Beáta		1:100	CONSTRUIRE CASĂ DE LOCUIT ȘI ANEXE GOSPODĂREȘTI (șopron pentru garare două autoturisme și depozit)	
Proiectat:	arh. LÁSZLÓ Beáta			Adresa: com. FELICENI, satul POLONIȚA nr. fn., jud. HARGHITA	
Proiect CAD:	arh. LÁSZLÓ Beáta		Data: 01/2025	Titlu planșă: FAȚADA SUD-VEST - garaj	
				Faza: D.T.A.C.	
				Planșă: A-17	

CONSILIUL JUDEȚEAN
HARGHITA

VIZAT SPRE NESCHIMBARE



Anexa la autorizația de construire/deschidere
Nr. 45 din 05.11.2025

Arhitect-șef,

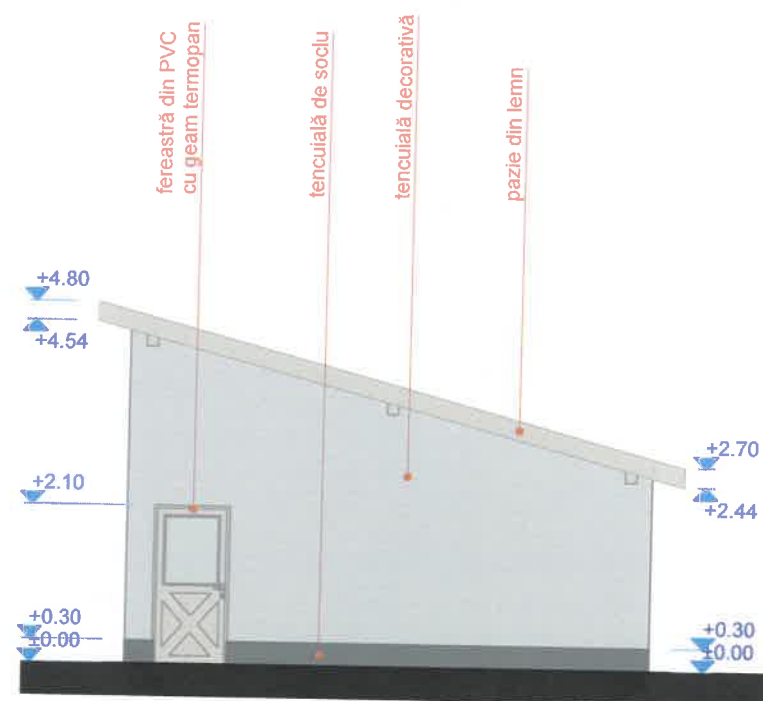

verificator		nume	semnatura	cerinta		
Proiectant general:					Beneficiar:	Proiect nr. 1/2025
BETTY-INFINITYART S.R.L. Miercurea Ciuc, tel.: 0746470206 CUI 42394636; J19/133/2020						
specificatie	nume	semnatura	Scara: 1:100	Titlu proiect:	Faza:	
Sef proiect:	arh. LÁSZLÓ Beáta			CONSTRUIRE CASĂ DE LOCUIT ȘI ANEXE GOSPODĂREȘTI (șopron pentru garare două autoturisme și depozit)	D.T.A.C.	
Proiectat:	arh. LÁSZLÓ Beáta			Adresa: com. FELICENI, satul POLONIȚA nr. fn., jud. HARGHITA		
Proiect CAD:	arh. LÁSZLÓ Beáta		Data: 1/2025	Titlu planșa: FAȚADA NORD-VEST - garaj	Planșa: A-18	



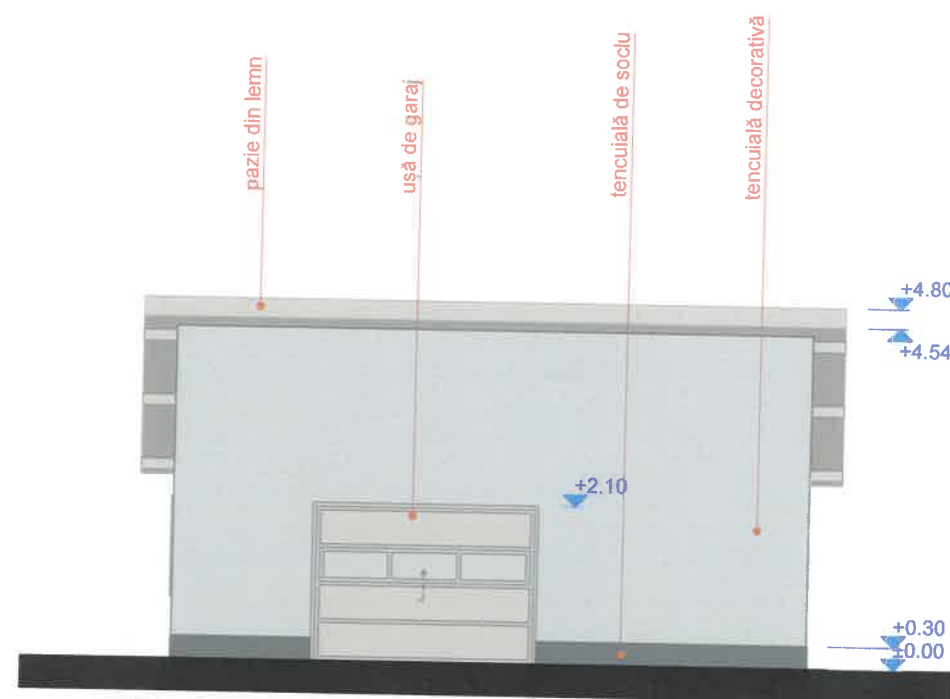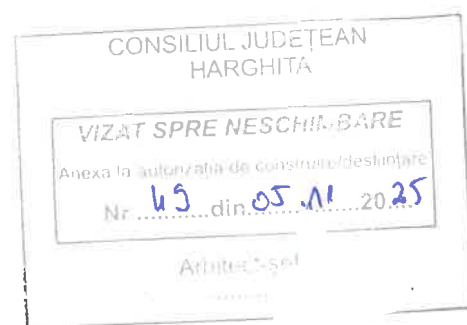


verificator	nume	semnatura	cerinta	ORDINUL ARHITECTILOR DIN ROMANIA 9162 Beáta LÁSZLÓ Arhitect cu drept de semnătură	
Proiectant general: BETTY-INFINITYART S.R.L. Miercurea Ciuc, tel.: 0746470206 CUI 42394636; J19/133/2020				Beneficiar:	Proiect nr. 1/2025
specificatie	nume	semnatura	Scara: 1:100	Titlu proiect: CONSTRUIRE CASĂ DE LOCUIT ȘI ANEXE GOSPODĂREȘTI (șopron pentru garare două autoturisme și depozit) Adresa: com. FELICENI, satul POLONIȚA nr. fn., jud. HARGHITA	Faza: D.T.A.C.
Sef proiect:	arh. LÁSZLÓ Beáta				
Proiectat:	arh. LÁSZLÓ Beáta				
Proiect CAD:	arh. LÁSZLÓ Beáta		Data: 1/2025	Titlu plansa: FAȚADA NORD-EST - garaj	Plansa: A-19

CONSILIUL JUDEȚEAN
HARGHITA

VIZAT SPRE NESCHIMBARE

Anexa la autorizația de construire nr. 45 din 05.11.2025

Arh. st-sef

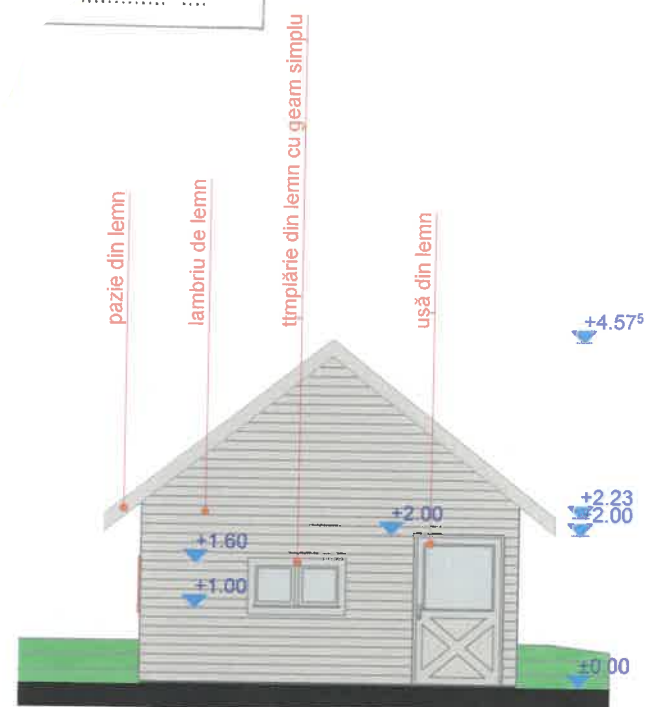

				ORDINUL ARHITECTILOR DIN ROMANIA	
verificator	nume	semnatura	cerinta	9162	
Proiectant general: BETTY-INFINITYART S.R.L. Miercurea Ciuc, tel.: 0746470206 CUI 42394636; J19/133/2020				Beneficiar: Beáta LÁSZLÓ Arhitect cu drept de semnătură	
specificatie	nume	semnatura	Scara: 1:100	Titlu proiect: CONSTRUIRE CASĂ DE LOCUIT ȘI ANEXE GOSPODĂREȘTI (șopron pentru garare două autoturisme și depozit) Adresa: com. FELICENI, satul POLONIȚA nr. fn., jud. HARGHITA	Proiect nr. 1/2025
Sef proiect:	arh. LÁSZLÓ Beáta				Faza: D.T.A.C.
Proiectat:	arh. LÁSZLÓ Beáta				
Proiect CAD:	arh. LÁSZLÓ Beáta		Data: 01/2025	Titlu planșă: FAȚADA SUD-EST - anexă	Planșă: A-23


CONSILIUL JUDEȚEAN
HARGHITA

VIZAT SPRE NESCHIMBARE

Anexa la autorizația de construire/destinație

Nr. 49 din 05.11.2025

Arhitect

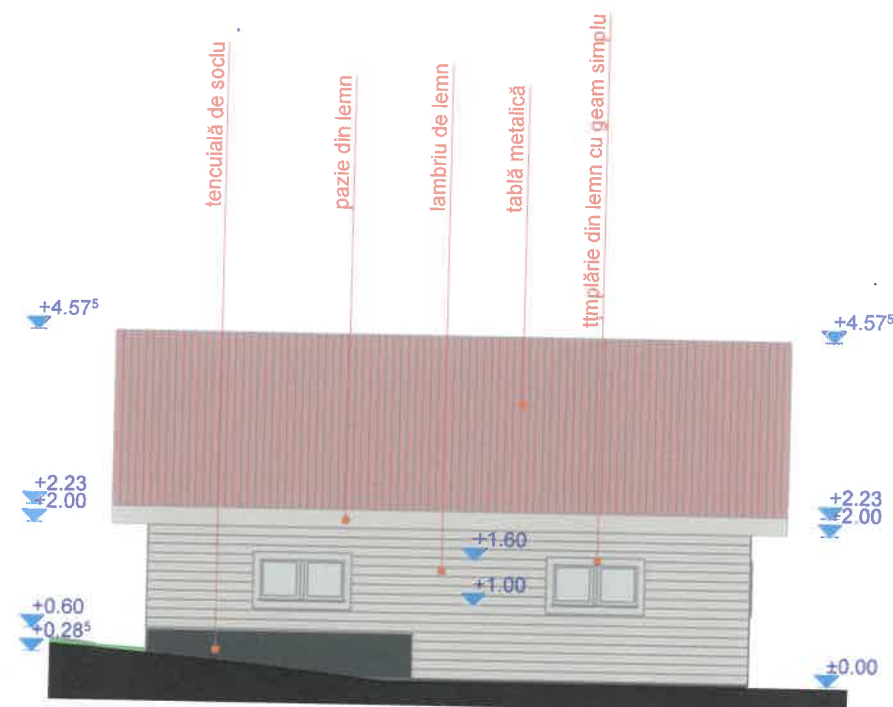


				ORDINUL ARHITECTILOR DIN ROMÂNIA	
verificator	nume	semnatura	cerinta	9162	
Proiectant general: BETTY-INFINITYART S.R.L. Miercurea Ciuc, tel.: 0746470206 CUI 42394636; J19/133/2020				Beneficiar: Beáta LÁSZLÓ Arhitect cu drept de semnătură	
specificatie	nume	semnatura	Scara: 1:100	Titlu proiect: CONSTRUIRE CASĂ DE LOCUIT ȘI ANEXE GOSPODĂREȘTI (șopron pentru garare două autoturisme și depozit) Adresa: com. FELICENI, satul POLONIȚA nr. fn., jud. HARGHITA	Proiect nr. 1/2025
Sef proiect:	arh. LÁSZLÓ Beáta				Faza: D.T.A.C.
Proiectat:	arh. LÁSZLÓ Beáta				
Proiect CAD:	arh. LÁSZLÓ Beáta		Data: 1/2025	Titlu plansa: FAȚADA SUD-VEST - anexă	Plansa: A-24

CONSILIUL JUDEȚEAN
HARGHITA

VIZAT SPRE NESCHIMBARE

Anexa la autorizația de construire nr. 49 din 15.11.2025

Arhit

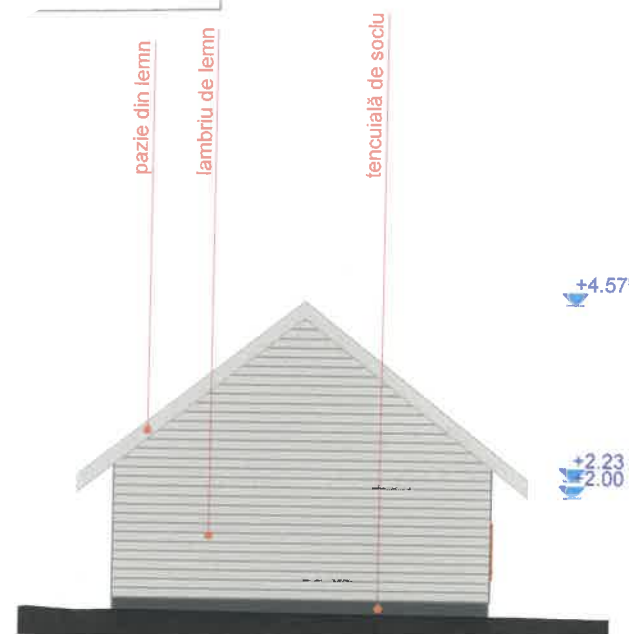

verificator		nume	semnatura	cerinta	ORDINUL ARHITECTILOR DIN ROMANIA 9162 Beáta LÁSZLÓ Arhitect cu drept de semnătură		Proiect nr. 1/2025
Proiectant general: BETTY-INFINITYART S.R.L. Miercurea Ciuc, tel.: 0746470206 CUI 42394636; J19/133/2020					Beneficiar:		
specificatie	nume	semnatura	Scara: 1:100	Titlu proiect: CONSTRUIRE CASĂ DE LOCUIT ȘI ANEXE GOSPODĂREȘTI (șopron pentru garare două autoturisme și depozit) Adresa: com. FELICENI, satul POLONIȚA nr. fn., jud. HARGHITA		Faza: D.T.A.C.	
Sef proiect:	arh. LÁSZLÓ Beáta						
Proiectat:	arh. LÁSZLÓ Beáta						
Proiect CAD:	arh. LÁSZLÓ Beáta		Data: 1/2025	Titlu planșă: FAȚADA NORD-VEST - anexă		Planșă: A-25	



CONSILIUL JUDEȚEAN
HARGHITA

VIZAT SPRE NESCHIMBARE

Anexa la autorizația de construire/Declarație

Nr. 49 dir. 05.11.2025

Arhite. șef,

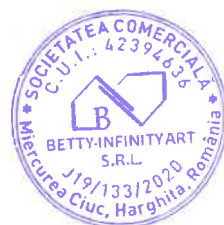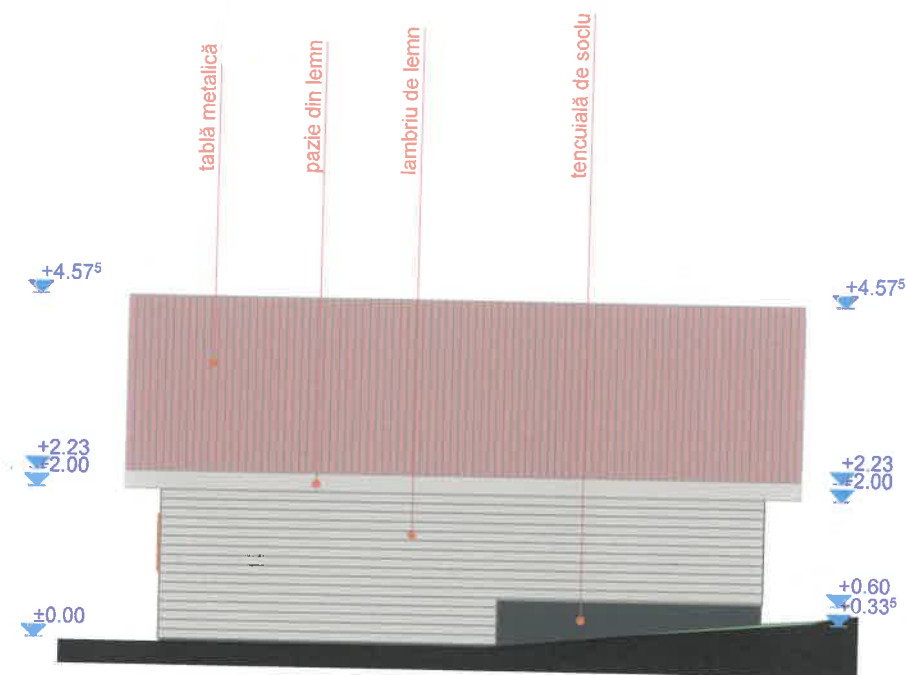

verificator	nume	semnatura	cerinta	ORDINUL ARHITECTILOR DIN ROMANIA 9162 Beáta LÁSZLÓ Arhitect cu drept de semnătură	Proiect nr. 1/2025
Proiectant general: BETTY-INFINITYART S.R.L. Miercurea Ciuc, tel.: 0746470206 CUI 42394636; J19/133/2020				Beneficiar:	
specificatie	nume	semnatura	Scara: 1:100	Titlu proiect: CONSTRUIRE CASĂ DE LOCUIT ȘI ANEXE GOSPODĂREȘTI (șopron pentru garare două autoturisme și depozit) Adresa: com. FELICENI, satul POLONIȚA nr. fn., jud. HARGHITA	Faza: D.T.A.C.
Sef proiect:	arh. LÁSZLÓ Beáta				
Proiectat:	arh. LÁSZLÓ Beáta				
Proiect CAD:	arh. LÁSZLÓ Beáta		Data: 01/2025	Titlu planșă: FAȚADA NORD-EST - anexă	Planșă: A-26


CONSILIUL JUDEȚEAN
HARGHITA

VIZAT SPRE NESCHIEBARE

În baza autorizată de competență deservită

Nr. 45 din 05.11.2025

Arhite

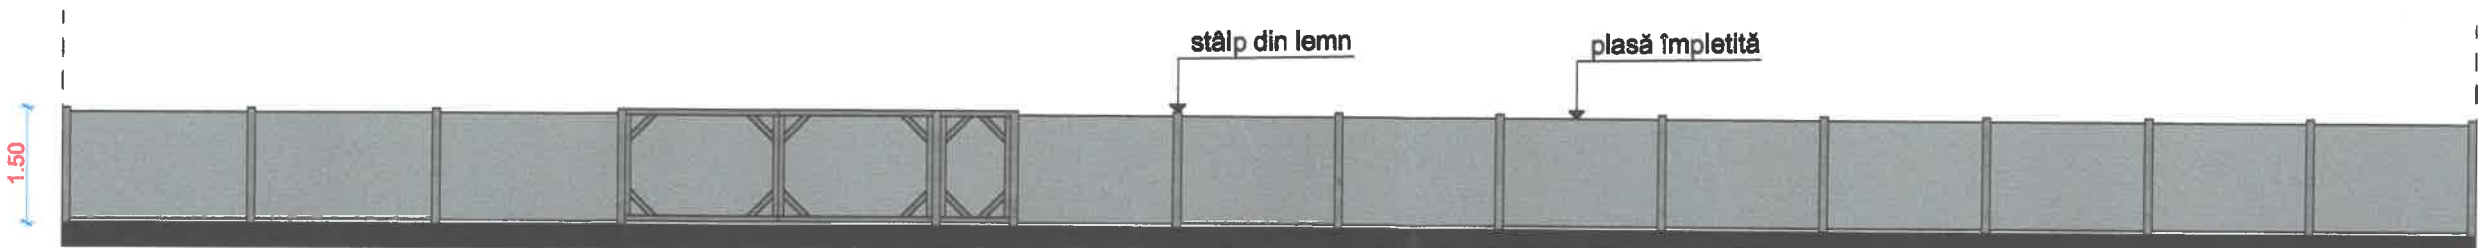


ORDINUL ARHITECȚILOR
DIN ROMÂNIA

9162

Beáta
LÁSZLÓ

Arhitect
cu drept de semnătură

verificator	nume	semnatura	cerinta		
Proiectant general:				Beneficiar:	Proiect nr. 1/2025
BETTY-INFINITYART S.R.L. Miercurea Ciuc, tel.: 0748470208 CUI 42394836; J19/133/2020					
specificatie	nume	semnatura	Scara: 1:100	Titlu proiect: CONSTRUIRE CASĂ DE LOCUIT ȘI ANEXE GOSPODĂREȘTI (șopron pentru garare două autoturisme și depozit) Adresa: com. FELICENI, satul POLONIȚA nr. fn., jud. HARGHITA	Faza: D.T.A.C.
Sef proiect:	arh. LÁSZLÓ Beáta				
Proiectat:	arh. LÁSZLÓ Beáta				
Proiect CAD:	arh. LÁSZLÓ Beáta		Data: 01/2025	Titlu planșa: GARD DE ÎMPREJMUIRE	Planșa: A-27