


33 27.09.22



BENEFICIAR:

AMPLASAMENT: JUu. HARGHITA, com. PĂULENI-CIUC, sat PĂULENI-CIUC, C.F. 52753

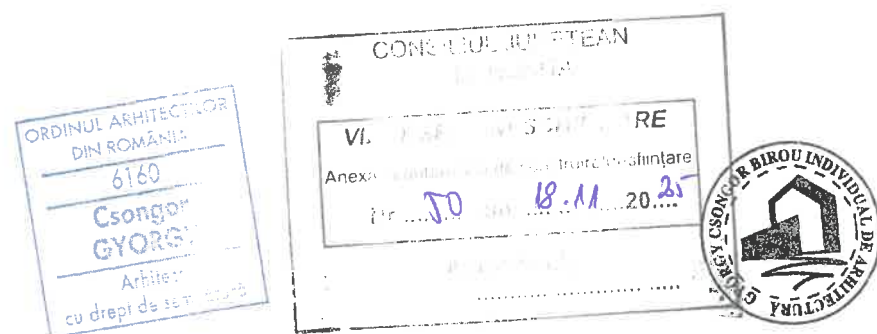

CATEGORIA DE IMPORTANȚĂ D
GRAD IV REZISTENȚĂ LA FOC

VERIFICATOR					
EXPERT	NUME	SEMNAȚURA	CERINȚA	REFERAT/EXPERTIZA NR./DATA	
PROIECTANT GENERAL				Titlu Proiect: CONSTRUIRE CASĂ DE LOCUIT, GARAJ ȘI GARD DE ÎMPREJMUIRE	PROIECT NR. 13/2022
GYÖRGY CSONGOR BIROU INDIVIDUAL DE ARHITECTURĂ MIERCUREA CIUC, TEL: 0740034422, gyocs@yahoo.com					
SPECIFICATIE	NUME	SEMNAȚURA	SCARA	Beneficiar:	FAZA: P.T.
SEF PROIECT	arh. GYÖRGY CSONGOR				
PROIECTAT	arh. GYÖRGY CSONGOR		DATA	Titlu planșă: PLAN DE ÎNCADRARE	PLANSA: A00
REDACTARE CAD	arh. GYÖRGY CSONGOR		IUN. 2022		

POT: 17,55
CUT: 0,373

±0.00 = 720.55

Beneficiar GÖRBE ÁRON HUNOR
Nr CAD: 52753
Suprafața teren: 759 m2

Com. Pauleni Ciuc

Acces pavat

Drum acces

Beneficiar
CAD: 51002
Suprafața teren: 185,5 m2

CONSILIUL JUDEȚEAN HARGHITA

VIZAT SPRE NESCHIMBARE
Anexa la autorizația de construire/desființare
Nr. 50 din 18.11.2025

Arhitect-șef

ORDINUL ARHITECTILOR DIN ROMÂNIA
6160
Csongor GYÖRGY
Arhitect
cu drept de semnătură

CATEGORIA DE IM
GRAD IV REZISTENȚĂ

$$\pm 0.00 = 720.55$$

Beneficiar Görbe Áron Hunor
Nr CAD: 52753
Suprafață teren: 759 m2

Drum acces

Drum access

JURUSAN PERKUTAN
PIRASAMA KOMUNITAS
PABENTENG

LAYAN GIGI INTERDISIPLINER

Asisten Ia kategorisasi dan
konstruksi

17.09.22


RESEF


Beneficiar
Nr CAD: 51002
Suprafața teren: 185,5 m²

Vizat spre neschimbare
 Anexa la autorizația de construire/desființare
 Nr. 50 din 18-11-2025
 Arhitect-șef



ORDINUL ARHITECTILOR
DIN ROMANIA
6160
Csongor
GYORGY
Arhitect
cu drept de semnatura

CATEGORIA DE IMPORTANȚĂ D
GRAD IV REZISTENȚĂ LA FOC

VERIFICATOR					
EXPERT	NUME	SEMNATURA	CERINTA	REFERAT/EXPERTIZA NR./DATA	
PROIECTANT GENERAL				Titlu Proiect: CONSTRUIRE CASĂ DE LOCUIT, GARAJ ȘI GARD DE ÎMPREJMUIRE	
GYÖRGY CSONGOR BIROU INDIVIDUAL DE ARHITECTURĂ MIERCUREA CIUC, TEL: 0740034422, gyocs@yahoo.com				PROIECT NR. 13/2022	
SPECIFICATIE	NUME	SEMNATURA	SCARA	Beneficiar:	FAZA:
SEF PROIECT	arh. GYÖRGY CSONGOR		1:500		P.T.
PROIECTAT	arh. GYÖRGY CSONGOR		DATA	Titlu plansa:	PLANSĂ:
REDACTARE CAD	arh. GYÖRGY CSONGOR		IUN. 2022	PLAN DE SITUATIE	A01



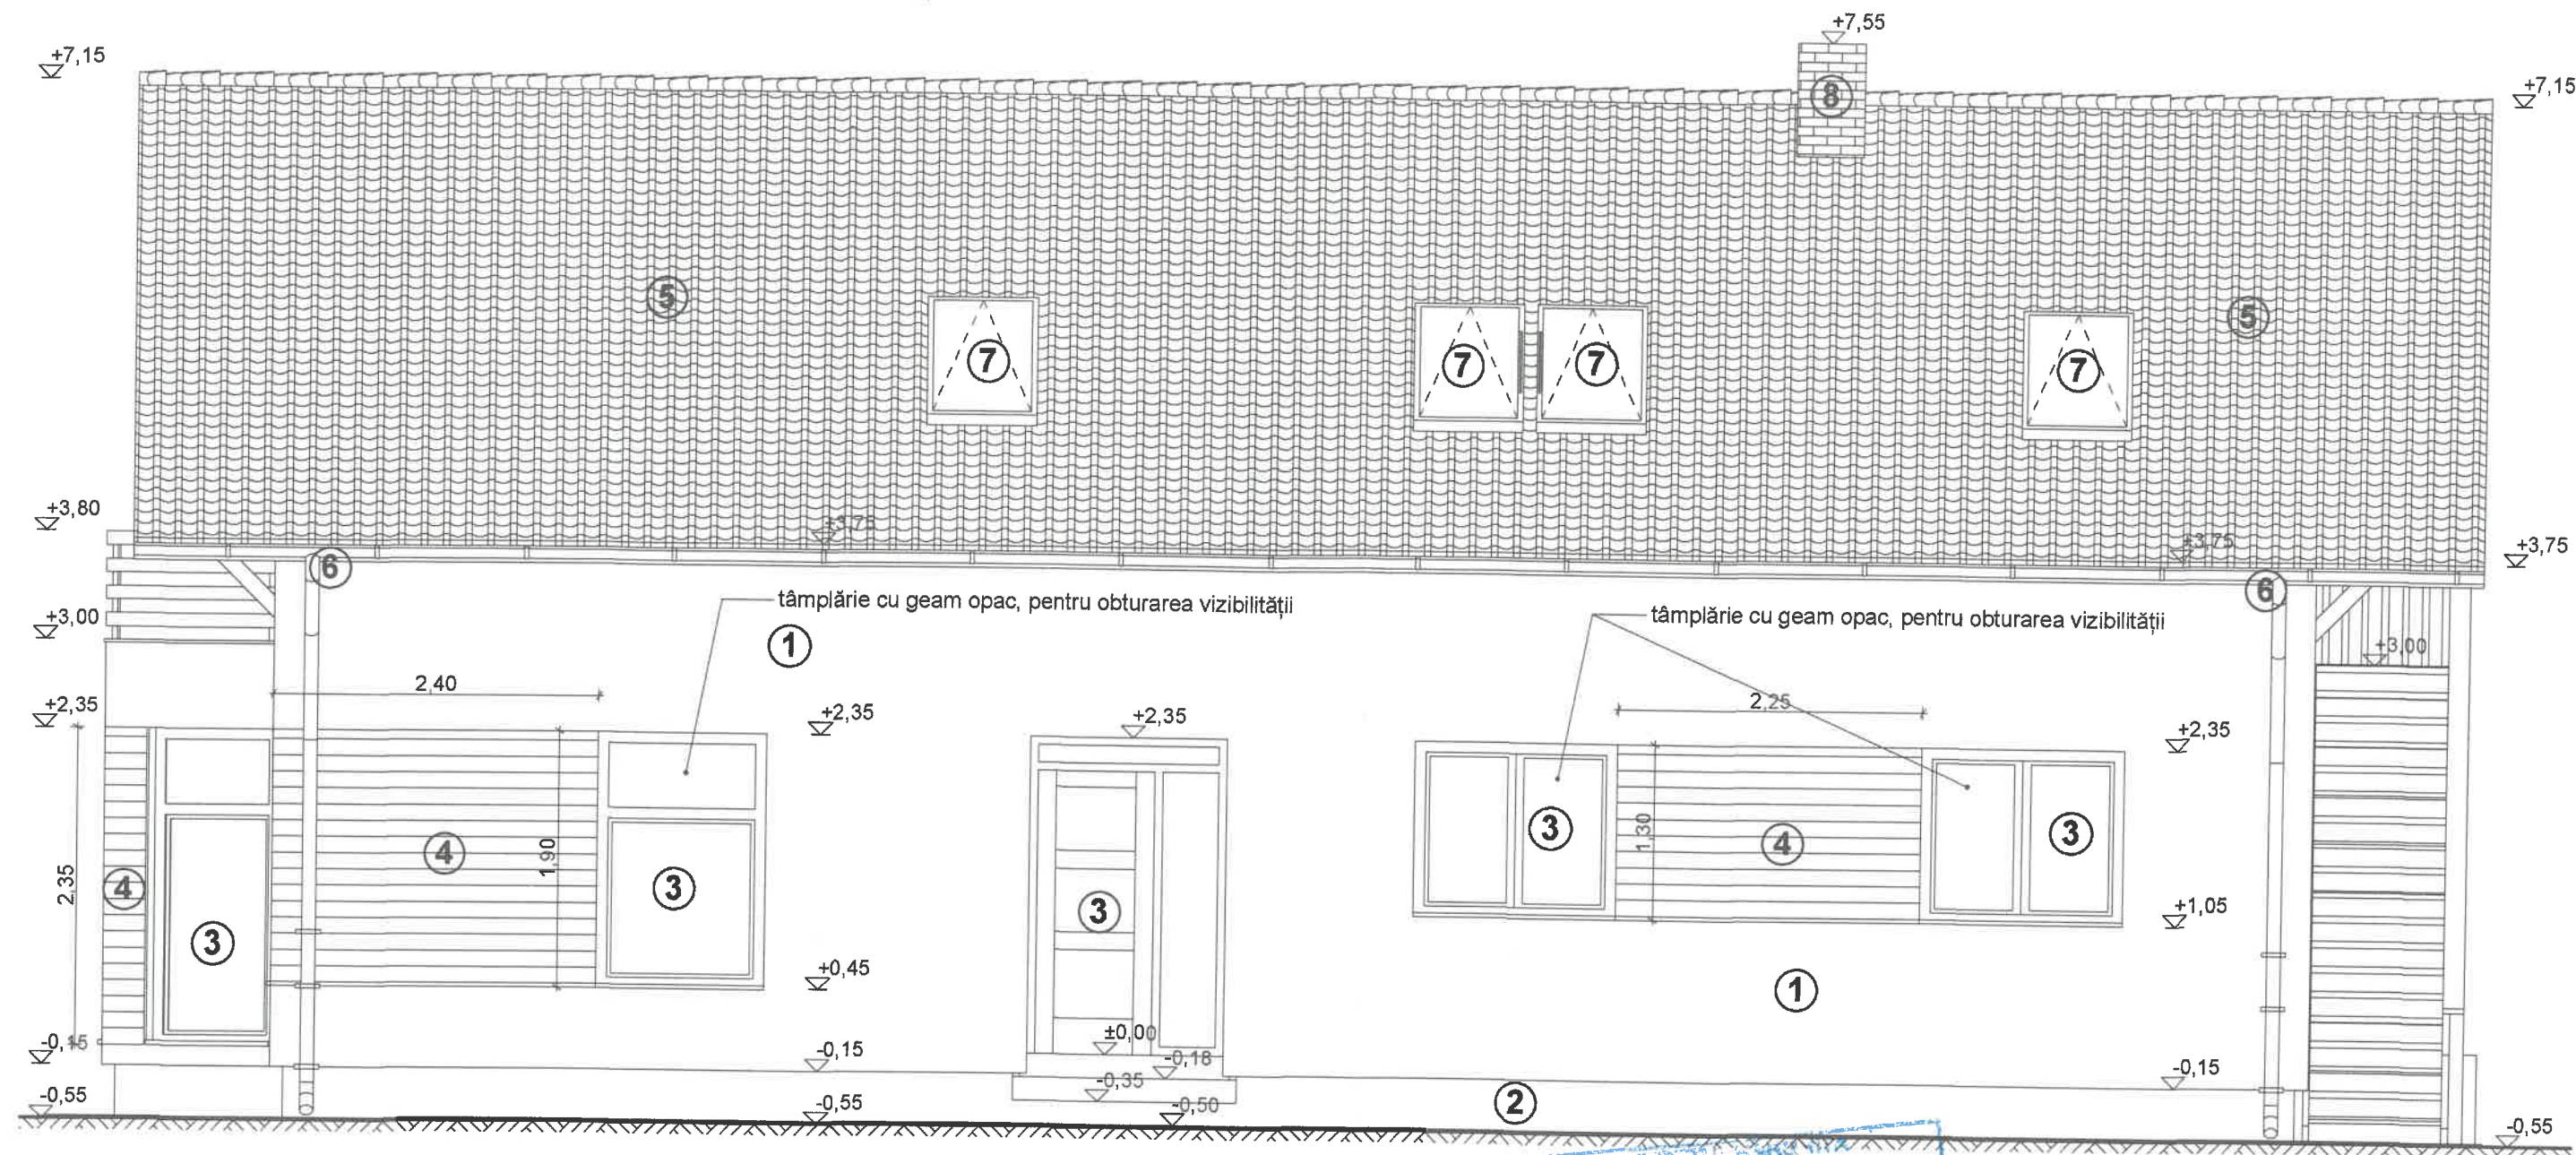


1. Termosistem Vată Minerală 15 cm, culoare alb
2. Tencuială de soclu, culoare maro
3. Tâmplării din profile PVC, culoare maro
4. Placaj scânduri lemn geluite și fălțuite, lazur natur
5. Învelitoare țigle din beton, culoare maro
6. Jgheaburi și burlane din tablă, culoare gri antracit
7. Ferestre de acoperiș 78x148 cm
8. Coș de fum, cărămidă aparentă

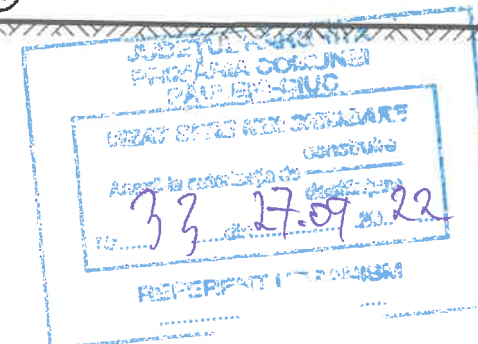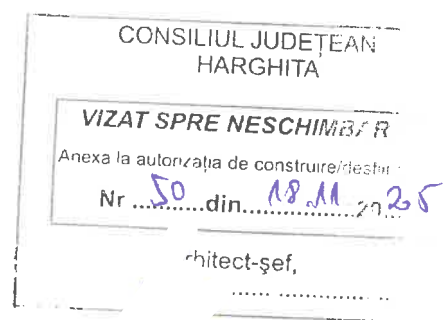

CATEGORIA DE IMPORTANȚĂ D
GRAD IV REZISTENȚĂ LA FOC


VERIFICATOR				REFERAT/EXPERTIZA NR./DATA	
EXPERT	NUME	SEMNATURA	CERINTA		
PROIECTANT GENERAL				Titlu Proiect: CONSTRUIRE CASĂ DE LOCUIT, GARAJ ȘI GARD DE ÎMPREJMUIRE	PROIECT NR. 13/2022
				Beneficiar:	FAZA: P.T.
SPECIFICATIE	NUME	SEMNATURA	SCARA 1:50	Titlu plansa: FAȚADA EST	PLANSĂ: A08
SEF PROIECT	arh. GYÖRGY CSONGOR				
PROIECTAT	arh. GYÖRGY CSONGOR				
REDACTARE CAD	arh. GYÖRGY CSONGOR		DATA IUN. 2022		

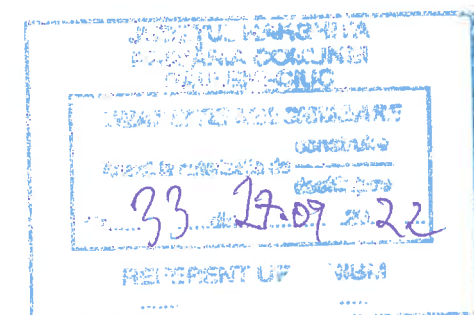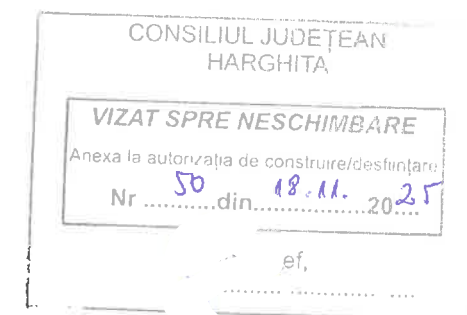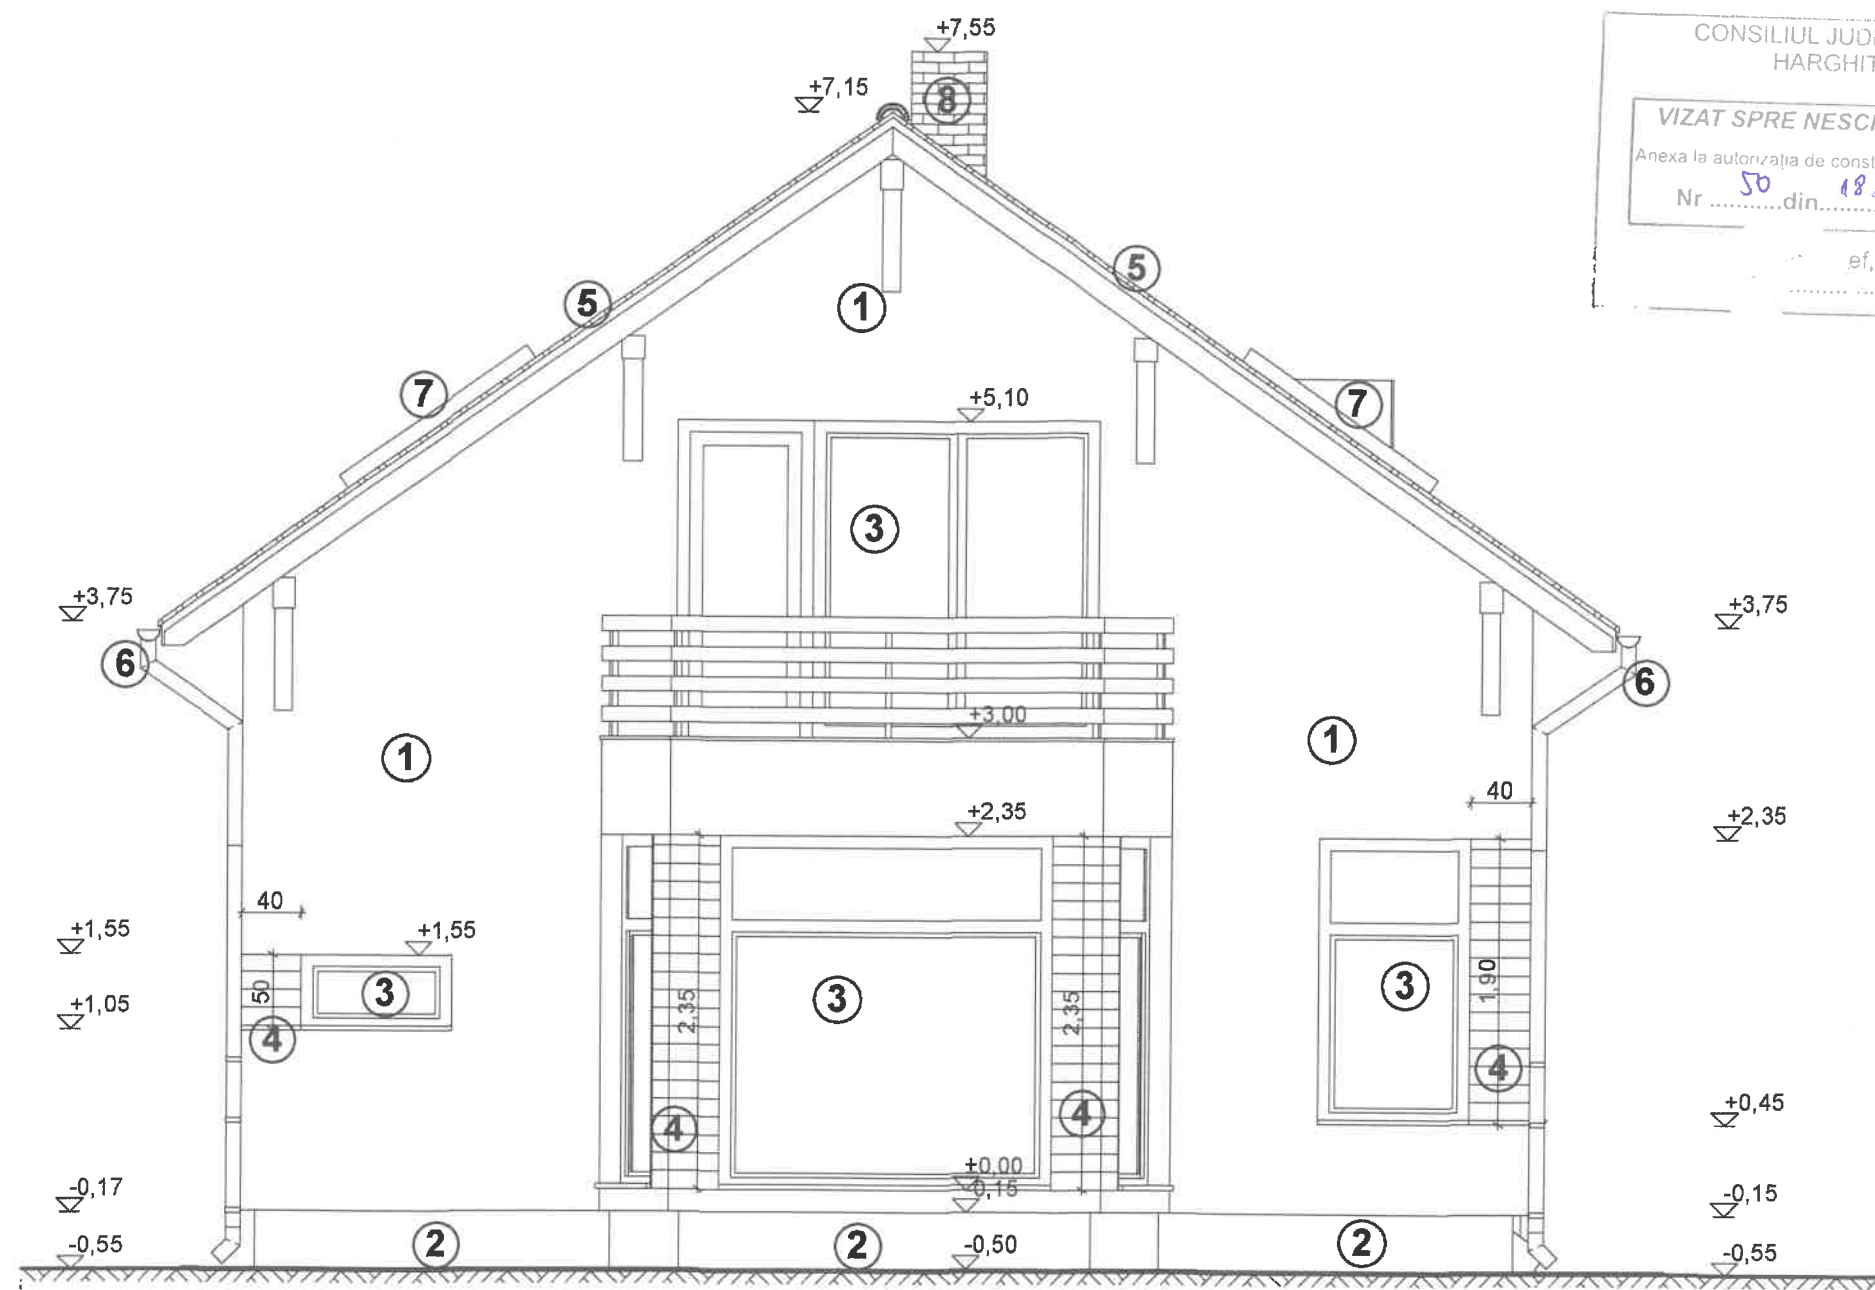



1. Termosistem Wată Minerală 15 cm, culoare alb
2. Tencuială de soclu, culoare maro
3. Tâmplării din profile PVC, culoare maro
4. Placaj scânduri lemn geluite și fălțuite, lazur natur
5. Învelitoare țigle din beton, culoare maro
6. Jgheaburi și burlane din tablă, culoare gri antracit
7. Ferestre de acoperiș 78x148 cm
8. Coș de fum, cărămidă aparentă

CATEGORIA DE IMPORTANȚĂ D
GRAD IV REZISTENȚĂ LA FOC

VERIFICATOR					
EXPERT	NUME	SEMNAȚURA	CERINȚA	REFERAT/EXPERTIZA NR./DATA	
PROIECTANT GENERAL	GYÖRGY CSONGOR BIROU INDIVIDUAL DE ARHITECTURĂ MIERCUREA CIUC, TEL: 0740034422, gyocs@yahoo.com			Titlu Proiect: CONSTRUIRE CASĂ DE LOCUIT, GARAJ ȘI GARD DE ÎMPREJMUIRE	PROIECT NR. 13/2022
SPECIFICATIE	NUME	SEMNAȚURA	SCARA 1:50	Beneficiar:	FAZA: P.T.
SEF PROIECT	arh. GYÖRGY CSONGOR				
PROIECTAT	arh. GYÖRGY CSONGOR		DATA IUN. 2022	Titlu plansa: FAȚADA SUD	PLANSA: A09
REDACTARE CAD	arh. GYÖRGY CSONGOR				

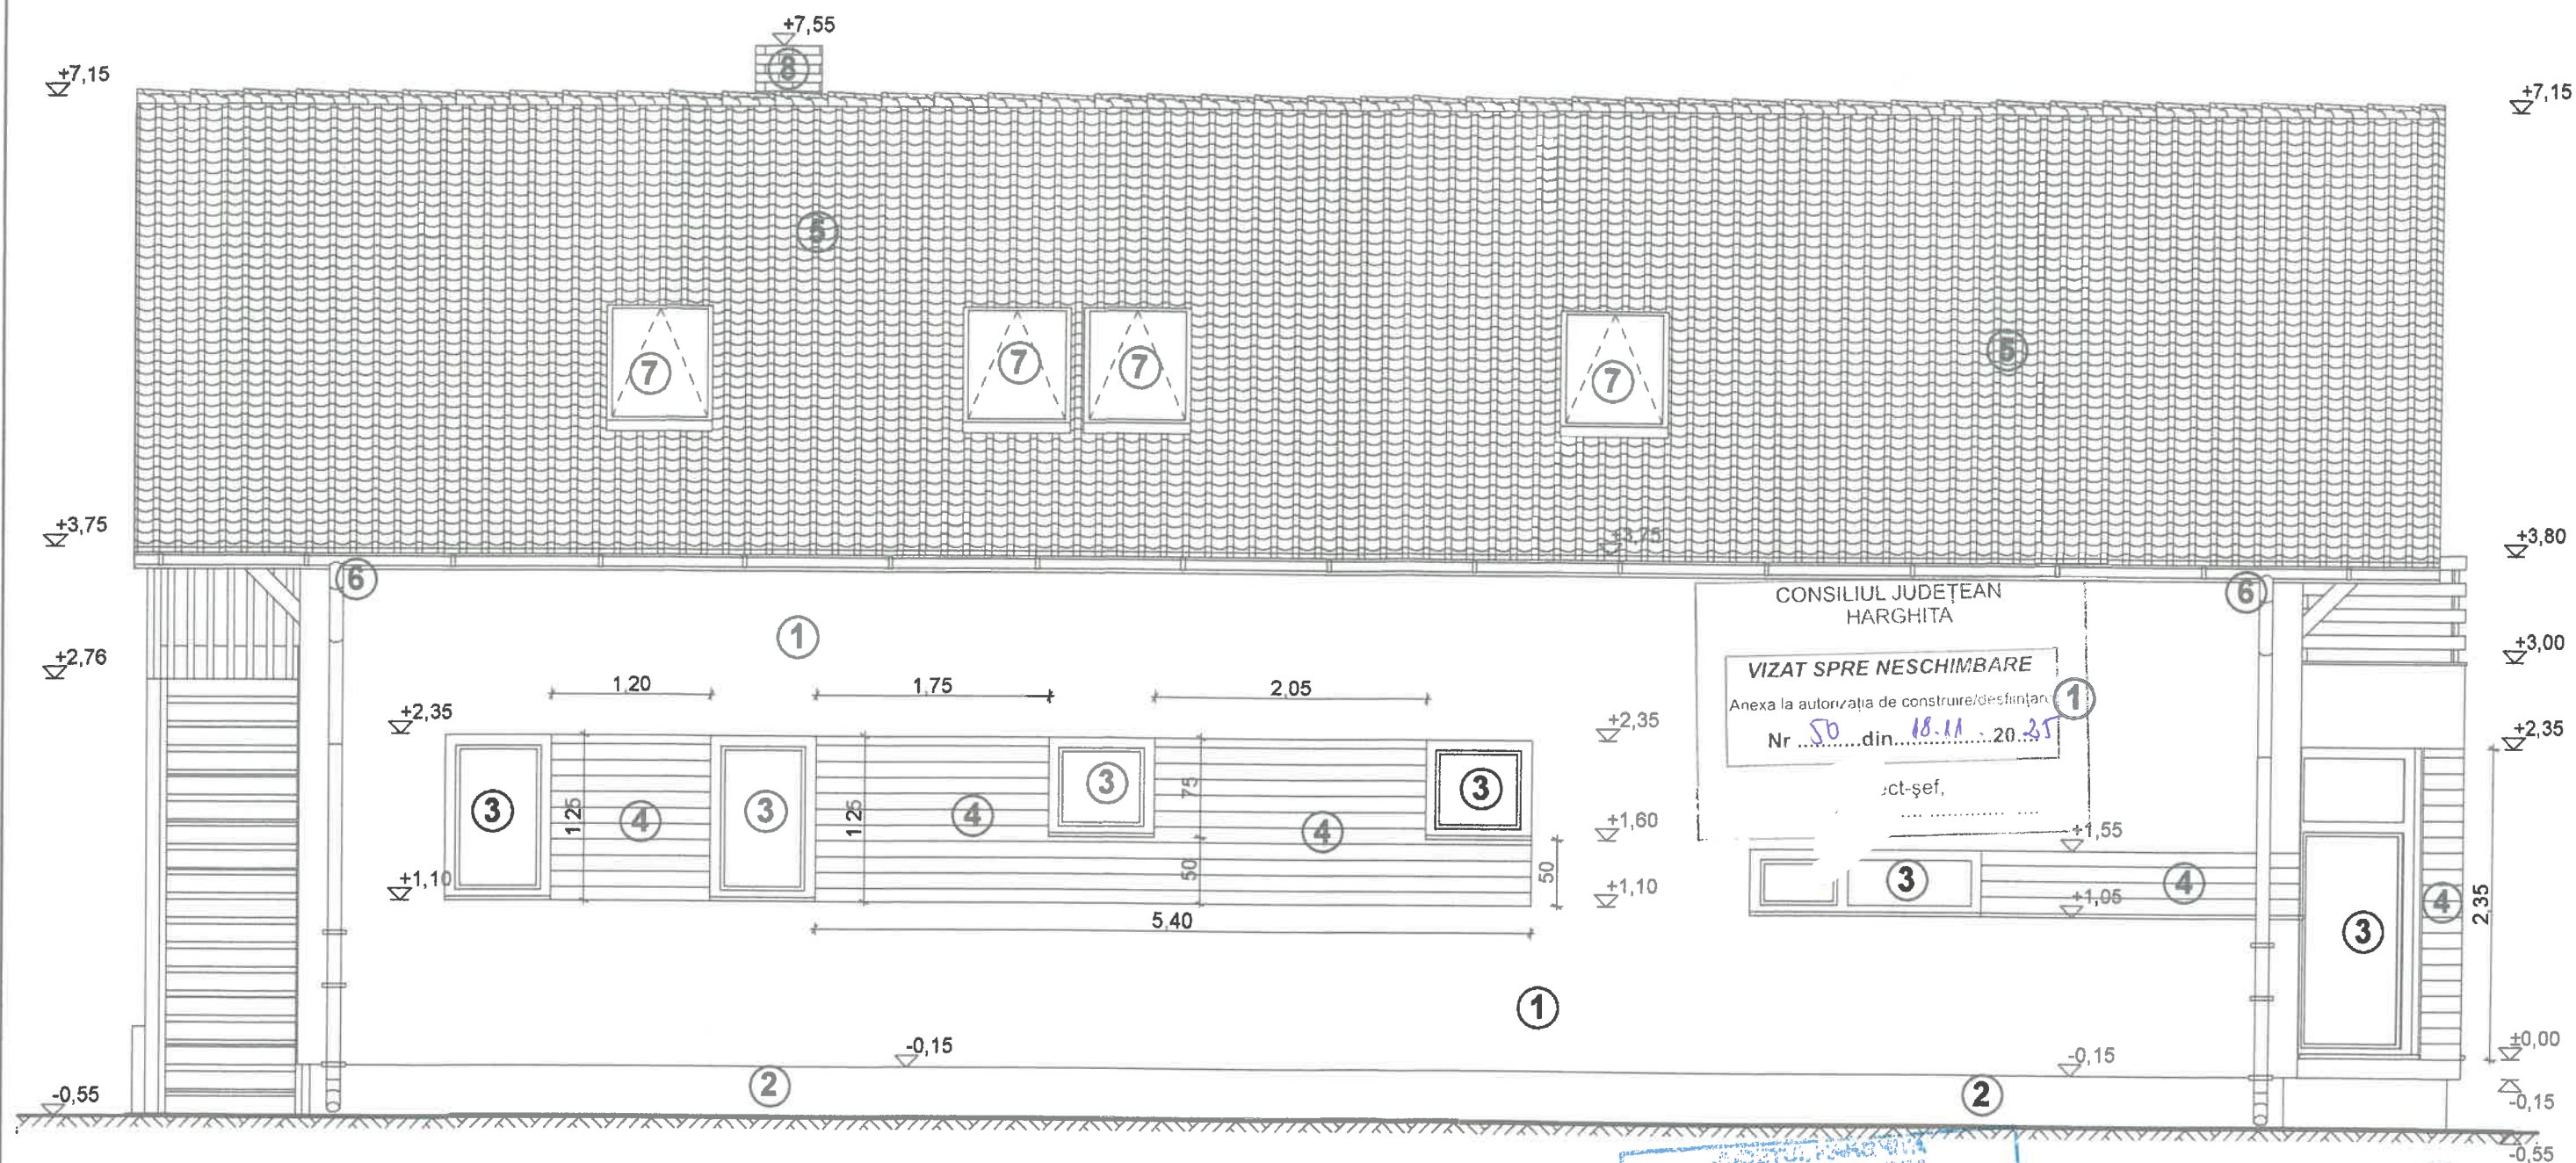


1. Termosistem Vată Minerală 15 cm, culoare alb
2. Tencuială de soclu, culoare maro
3. Tâmplării din profile PVC, culoare maro
4. Placaj scânduri lemn geluite și fălțuite, lazur natur
5. Învelitoare țigle din beton, culoare maro
6. Jgheaburi și burlane din tablă, culoare gri antracit
7. Ferestre de acoperiș 78x148 cm
8. Coș de fum, cărămidă aparentă

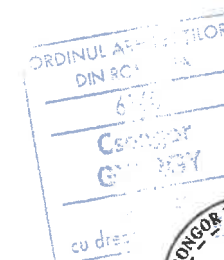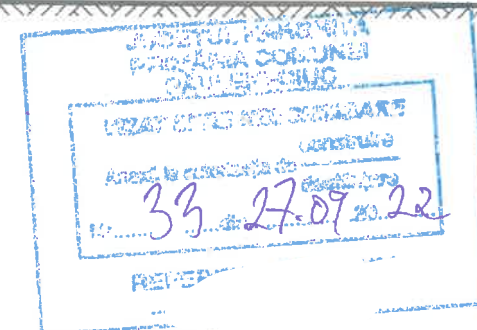



CATEGORIA DE IMPORTANȚĂ D
GRAD IV REZISTENȚĂ LA FOC

VERIFICATOR				REFERAT/EXPERTIZA NR./DATA	
EXPERT	NUME	SEMNAȚURA	CERINȚA		
PROIECTANT GENERAL	GYÖRGY CSONGOR BIROU INDIVIDUAL DE ARHITECTURĂ MERCUREA CIUC, TEL: 0740034422, gyocs@yahoo.com			Titlu Proiect: CONSTRUIRE CASĂ DE LOCUIT, GARAJ ȘI GARD DE ÎMPREJMUIRE	PROIECT NR. 13/2022
SPECIFICATIE	NUME	SEMNAȚURA	SCARA 1:50	Beneficiar:	FAZA: P.T.
SEF PROIECT	arh. GYÖRGY CSONGOR				
PROIECTAT	arh. GYÖRGY CSONGOR		DATA IUN. 2022	Titlu plansa: FAȚADA VEST	PLANSĂ: A10
REDACTARE CAD	arh. GYÖRGY CSONGOR				

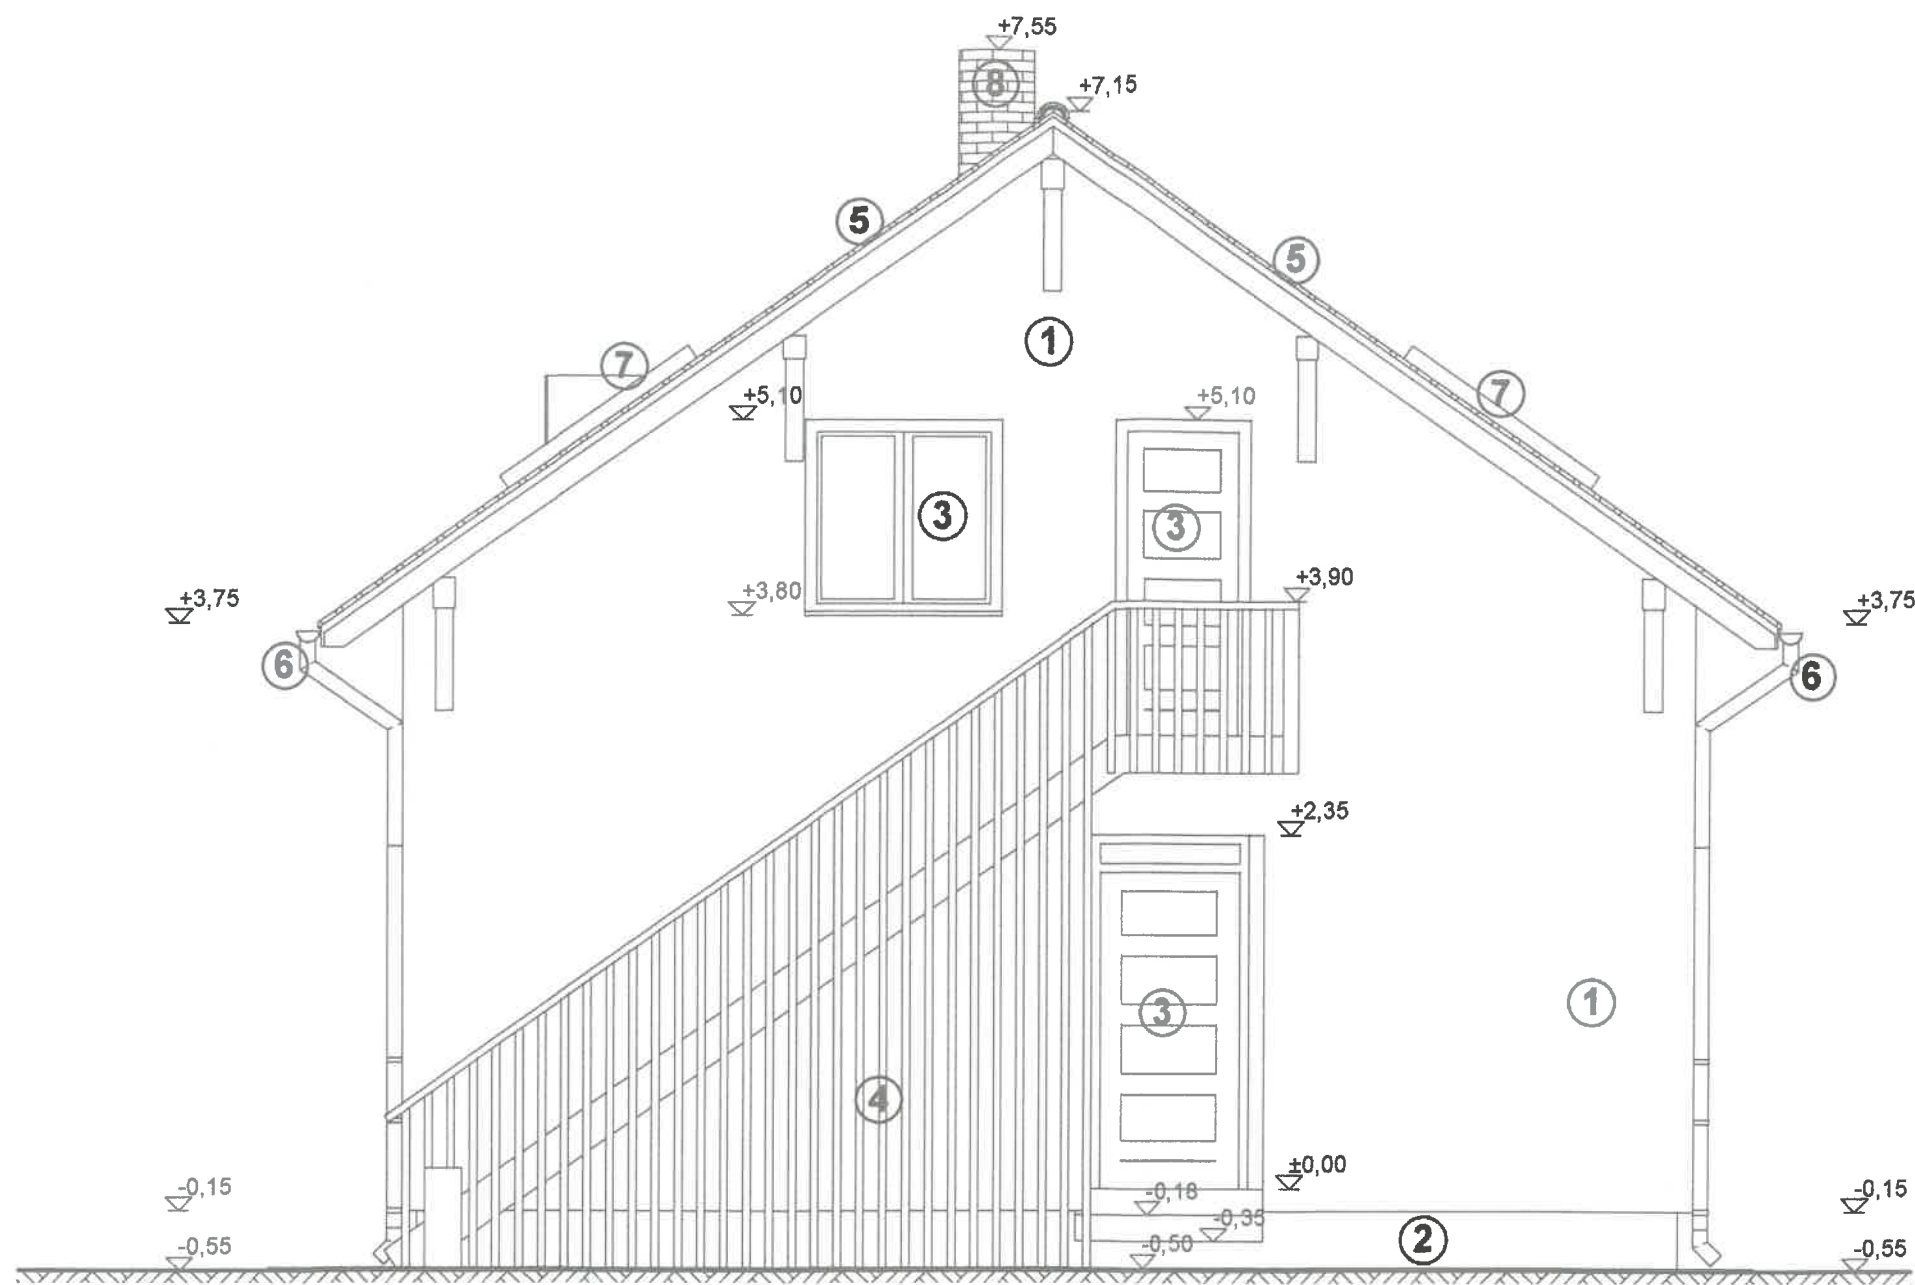

1. Termosistem Wată Minerală 15 cm, culoare alb
2. Tencuială de soclu, culoare maro
3. Tâmplării din profile PVC, culoare maro
4. Scară exterioră, structură din lemn, balustradă din grinzi de lemn 10x5 cm geluite, lazur natur
5. Învelitoare țigle din beton, culoare maro
6. Jgheaburi și burlane din tablă, culoare gri antracit
7. Ferestre de acoperiș 78x148 cm
8. Coș de fum, cărămidă aparentă

CATEGORIA DE IMPORTANȚĂ D
GRAD IV REZISTENȚĂ LA FOC

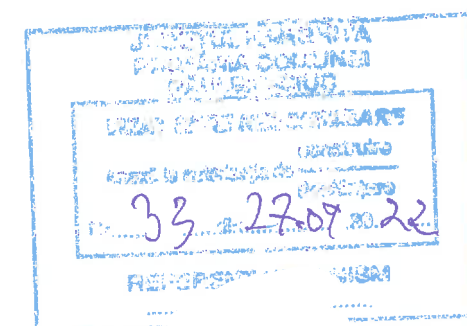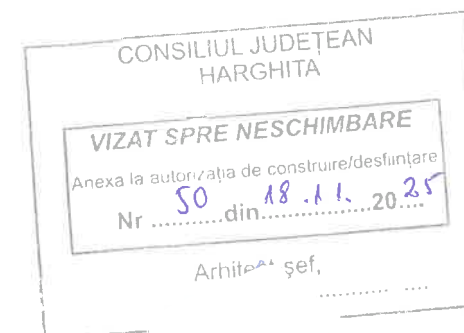

VERIFICATOR				REFERAT/EXPERTIZA NR./DATA	
EXPERT	NUME	SEMNAȚURA	CERINȚA		
PROIECTANT GENERAL	GYÖRGY CSONGOR BIROU INDIVIDUAL DE ARHITECTURĂ MIERCUREA CIUC, TEL: 0740034422, gyocs@yahoo.com			Titlu Proiect: CONSTRUIRE CASĂ DE LOCUIT, GARAJ ȘI GARD DE ÎMPREJMUIRE	PROIECT NR. 13/2022
SPECIFICAȚIE	NUME	SEMNAȚURA	SCARA 1:50	Beneficiar:	FAZA: P.T.
SEF PROIECT	arh. GYÖRGY CSONGOR				
PROIECTAT	arh. GYÖRGY CSONGOR		DATA IUN. 2022	Titlu planșă: FAȚADA NORD	PLANȘA: A11
REDACTARE CAD	arh. GYÖRGY CSONGOR				