

PLAN DE ÎNCADRARE ÎN ZONĂ
JUDEȚUL HARGHITA
COMUNA SECUIENI
SATUL SECUIENI, NR. 158
PROPRIETAR:

Sc: 1:5000




Proiectant: S.C.SIC BAUM S.R.L. Cristuru-Seuiesc, C. J. L.A2/3 Nr.Inreg.J19/34/1996, C. J.I.7030025 Tel. 0749-540320			Beneficiar: Nr. ,judetul HARGHITA Locul demolariei: comuna SECUIENI, satul SECUIENI Nr.158, judetul HARGHITA		Proiect nr.1/ 2025
Specificatie	Numele	Semnatura	Scara: 1:5000	Titlu proiect: DEMOLARE CASA DE LOCUIT VECHI (C2)	Faza D.T.A.D
Sef proiect	Ing.Kantor St.			Titlu plansa: PLAN DE INCADRARE IN ZONA	Plansa nr. A1
Pr.Arhitectura	Arh.Markovics A.		Ian. 2025		
Pr.Rezistenta	Ing.Kantor St.				

Teren

Nr cadastral	Suprafața (mp)*	Observații / Referințe
51798	Din acte: 1.004 Masurata: 1.031	

* Suprafața este determinată în planul de proiecție Stereo 70.

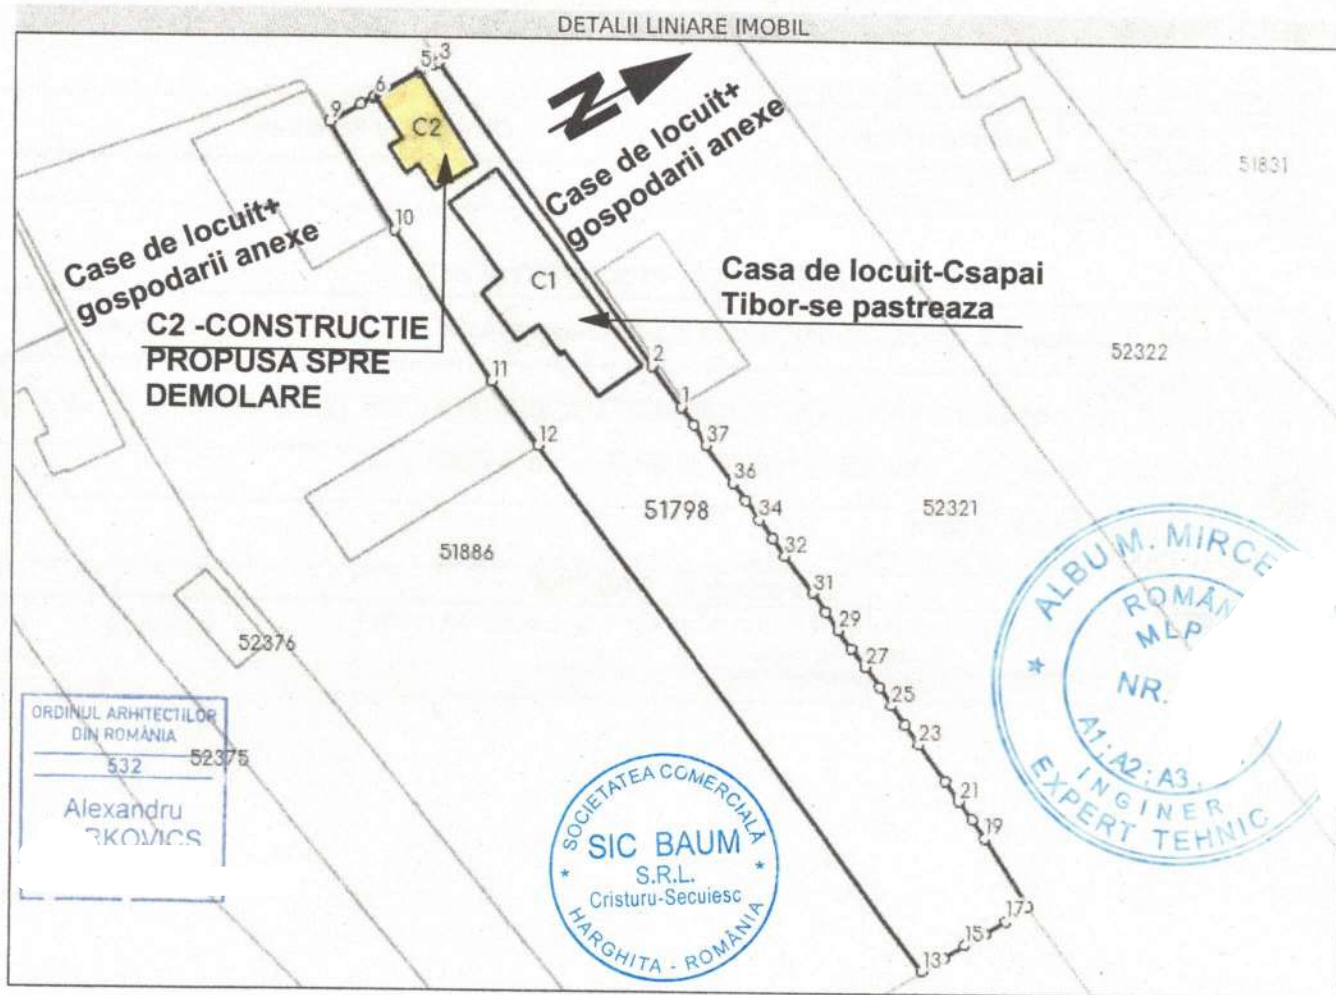

Date referitoare la teren

Nr Crt	Categorie folosință	Intra vilan	Suprafața (mp)	Tarla	Parcelă	Nr. topo	Observații / Referințe
1	curți construcții	DA	378	67	549	-	Imprejmuit cu gard
2	arabil	DA	653	67	548	-	

Date referitoare la construcții

Crt	Număr	Destinație construcție	Supraf. (mp)	Situație juridică	Observații / Referințe
A1.1	51798-C1	construcții de locuințe	118	Fara acte	S. construita la sol:118 mp; Casă de locuit construită în anul 1947, pe fundație din beton, pereții din cărămidă, acoperită cu tablă ondulată (lindab), compusă din: Parter: 3 camere, 1 hol, 1 bucătărie, 1 cameră, 1 antreu, 1 baie; Etaj: 2 camere, 1 living;
A1.2	51798-C2	construcții de locuințe	44	Fara acte	S. construita la sol:44 mp; Casă de locuit construită în anul 1905, pe fundație din piatră, pereții din lemn, acoperită cu țigle;

Proiectant:

S.C.SIC BAUM S.R.L.
Cristuru-Secuiesc, Cart. Kossuth L.A2/3
Nr. Inreg. J19/34/1995; C.U.I. 7030025
Tel. 0749-540320


Beneficiar:

Nr. , judetul HARGHITA
Locul demolarii: comuna SECUIENI, satul SECUIENI Nr.158, judetul HARGHITA

Proiect
nr.1/
2025

Specificatie	Numele	Semnatura
Sef proiect	Ing.Kantor St.	
Pr.Arhitectura	Arh.Markovics A.	
Pr.Rezistenta	Ing.Kantor St.	

Scara:	Titlu proiect:	Faza
1:500	DEMOLARE	D.T.A.D
Ian.	Titlu plansa:	Plansa
2025	CASA DE LOCUIT VECHI (C2)	nr. A2
	PLAN DE SITUATIE	

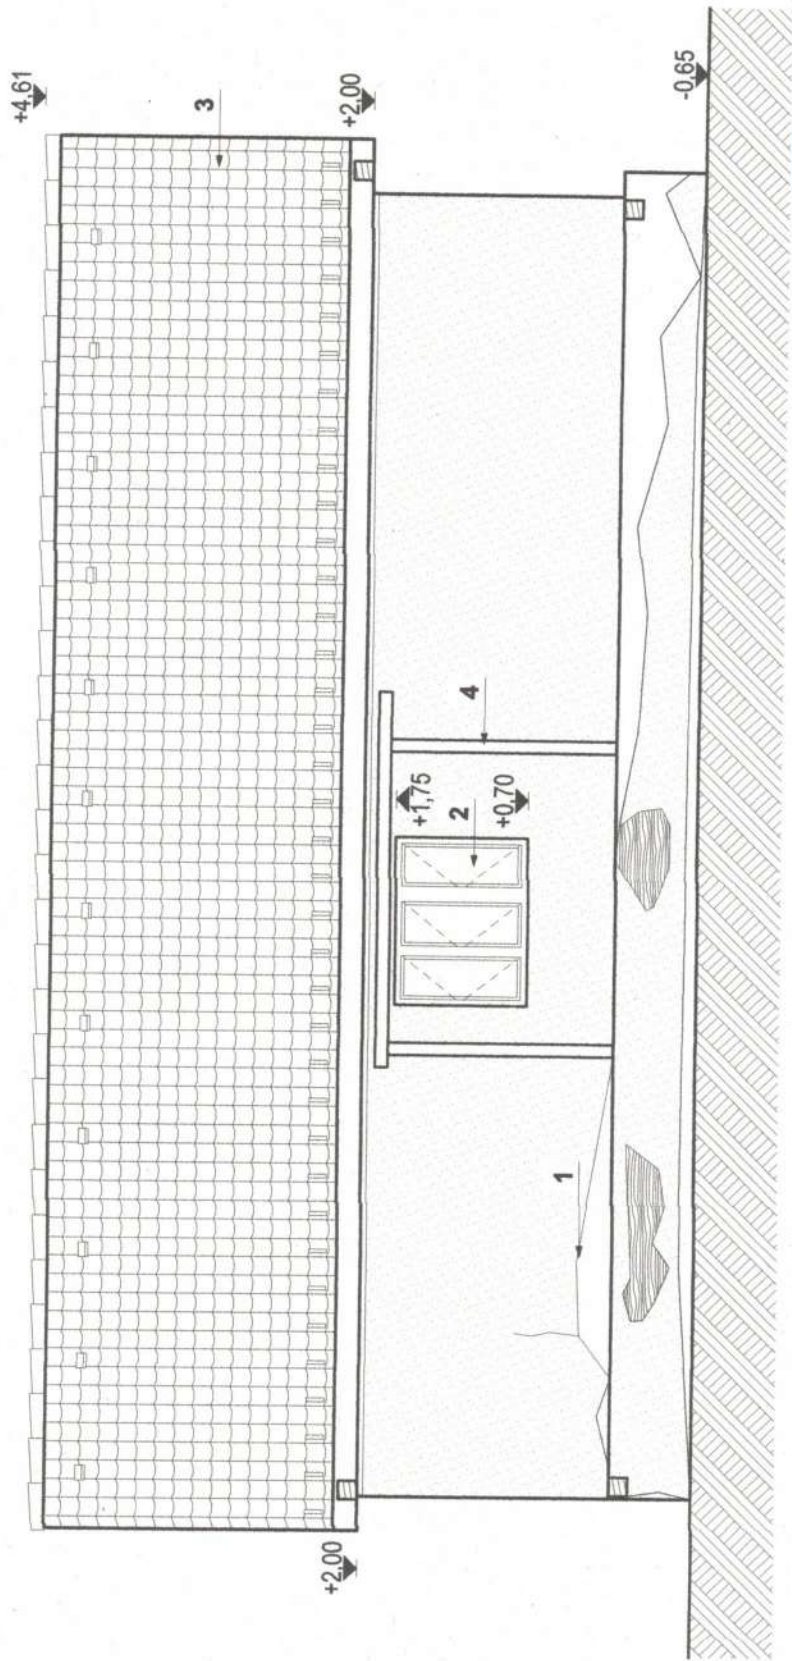

- 1 Zugraveli cu lapte de var (spoiei) de culoare galbena deteriorata
2 Ferestre din tamplaria lemn de culoare maro
3 Invelitoare din tigle de argila arsa
4 Sprijiniri contra prabusirii


ORDINUL ARHITECTILOR
DIN ROMANIA
532
Alexandru
"1995



Redactat cu program Archicad 10, licenta nr. 965

Proiectant: S.C.SIC BAUM S.R.L. Cristuru Secuiesc Cart. Kossuth L. A2/3 Nr. Inreg. J19/34/1995 ; C.U.I. 7030025 Tel:0749-540320			Beneficiar Adresa: judetul Harghita Locul demolarii: comuna Secuieni, satul Secuieni, nr. 158, judetul Harghita		Proiect nr 1/2025
Specificatie Sef proiect Proiect arhitectura Proiect Rezistenta	Numele Ing. Kantor Stefan Arh.Markovics A. Ing. Kantor Stefan		Semnatura	Scara: 1:60 Ian. 2025	Faza D.T.A.D. Plansa nr. A8
				Titlu proiect: DEMOLARE CASA DE LOCUIT VECHI (C2)	Titlu plansa: FATADA LATERALA-NORD



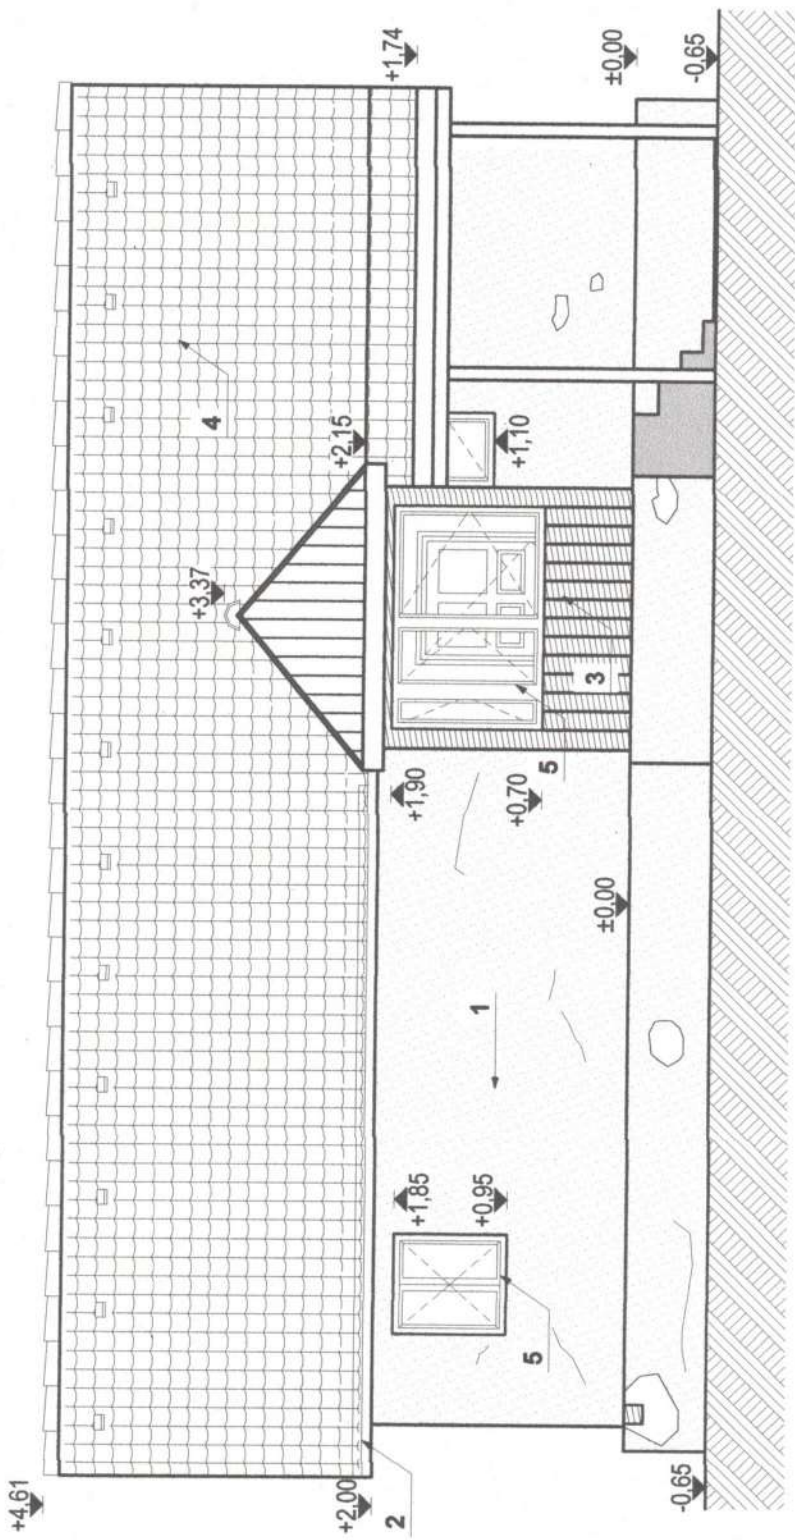

- 1 Zugraveli cu lapte de var (spoiei) de culoare galbena deteriorata
- 2 Burlan din tabla zincata \varnothing 12,3 cm-in stare avansata de deteriorare
- 3 Pereti din scandura -la antru
- 4 Invelitoare din tigle argila arsa
- 5 Ferestre din tamplaria lemn de culoare verde si maro


ORDINUL ARHITECTILOR
DIN ROMANIA
532
Alexandru
MARKOVICS



Redactat cu program Archicad 10, licenta nr. 965



Proiectant: S.C.SIC BAUM S.R.L. Cristuru Secuiesc Cart. Kossuth L. A2/3 Nr. Inreg. J19/34/1995 ; C.U.I. 7030025 Tel:0749-540320			Beneficiar: Adresa: Judetul Harghita Locul demolarii: comuna Secuieni, satul Secuieni, nr. 158, Judetul Harghita		Proiect nr. 1/2025
Specificatie	Numele	Semnatura	Titlu proiect: Scara: 1:60 lan. 2025		
Sef proiect	Ing. Kantor Stefan		DEMOLARE CASA DE LOCUIT VECHI (C2)		
Proiect arhitectura	Arh. Markovics A.		Titlu plansa:		
Proiect Rezistenta	Ing. Kantor Stefan		FATADA LATERALA-SUD		
			Faza D.T.A.D.		
			Plansa nr. A9		

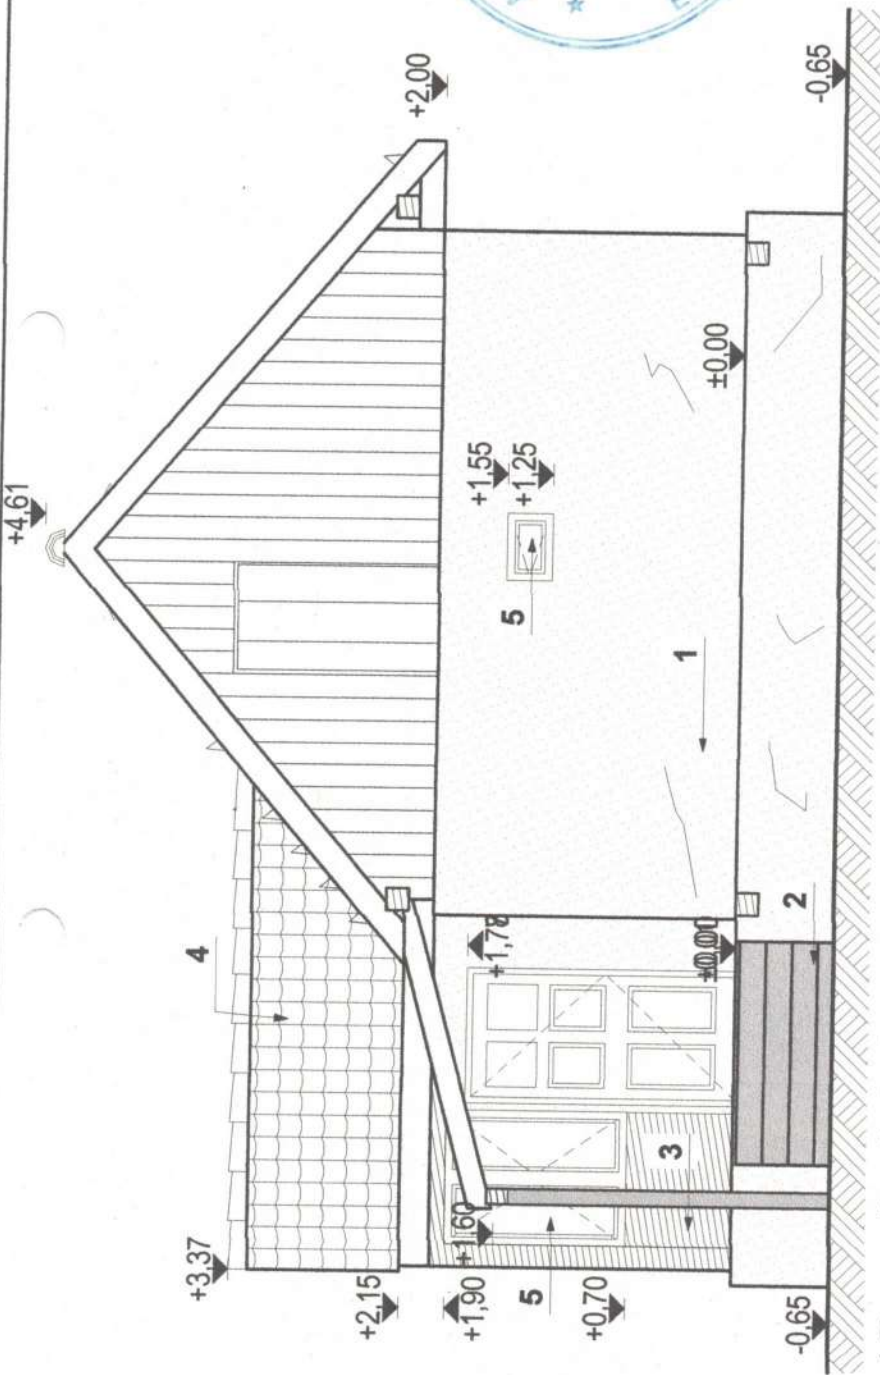

ORDINUL ARHITECTILOR
DIN ROMANIA
532
Alexandru
MADONOVICS

- 1 Zugraveli cu lapte de var (spoieli) de culoare galbena deteriorata
- 2 Scara din beton
- 3 Pereti din scandura -la antru
- 4 Invelitoare din tige de argila arsa
- 5 Ferestre din tamplaria lemn de culoare verde si maro

Redactat cu program Archicad 10, licenta nr.965

Proiectant: S.C.SIC BAUM S.R.L. Cristuru Secuiesc Cart. Kossuth L. A2/3 Nr. Inreg. J19/34/1995 ; C.U.I. 7030025 Tel:0749-540320			Beneficiar: Adresa judetul Harghita Locul demolarii: comuna Secuieni, satul Secuieni, nr. 158, judetul Harghita		Proiect nr. 1/2025
Specificatie	Numele	Semnatura	Titlu proiect: Scara: 1:50 lan. 2025		Faza D.T.A.D.
Sef proiect	Ing. Kantor Stefan		DEMOLARE CASA DE LOCUIT VECHI (C2)		
Proiect arhitectura	Arh. Markovics A.		Titlu plansa: FATADA		Plansa nr.
Proiect Rezistenta	Ing. Kantor Stefan		POSTERIOARA-EST		A10

