



CONSILIUL JUDEȚEAN  
HARGHITA

VIZAT SPRE NEȘCHITARE

Având la cunoștință de construirea casei

Nr. 59 din 23.12.2025

ORDINUL DE  
DIN


semnat

VERIFICATOR / EXPERT	NUME	SEMNĂTURĂ	CERINȚĂ	REFERAT / EXPERTIZĂ NR. / DATA	PROIECT NR.
				BENEFICIAR	2186 / 2025
SPECIFICAȚIE	NUME	SEMNĂTURĂ	SCARA:	TITLU PROIECT	FAZA:
ȘEF PROIECT	ARH. GĂLL V.J.			CONSTRUIRE CASĂ DE LOCUIT	D.T.A.C
PROIECTAT	ARH. GĂLL V.J.		DATA:	IZVORU MUREȘULUI, STR. MAROSBÜKK, F.N.	PLANȘA NR.
DESENAT	ARH. GĂLL V.J.		2025	TITLU PLANȘĂ	A01
				PLAN DE ÎNCADRARE ÎN ZONĂ	









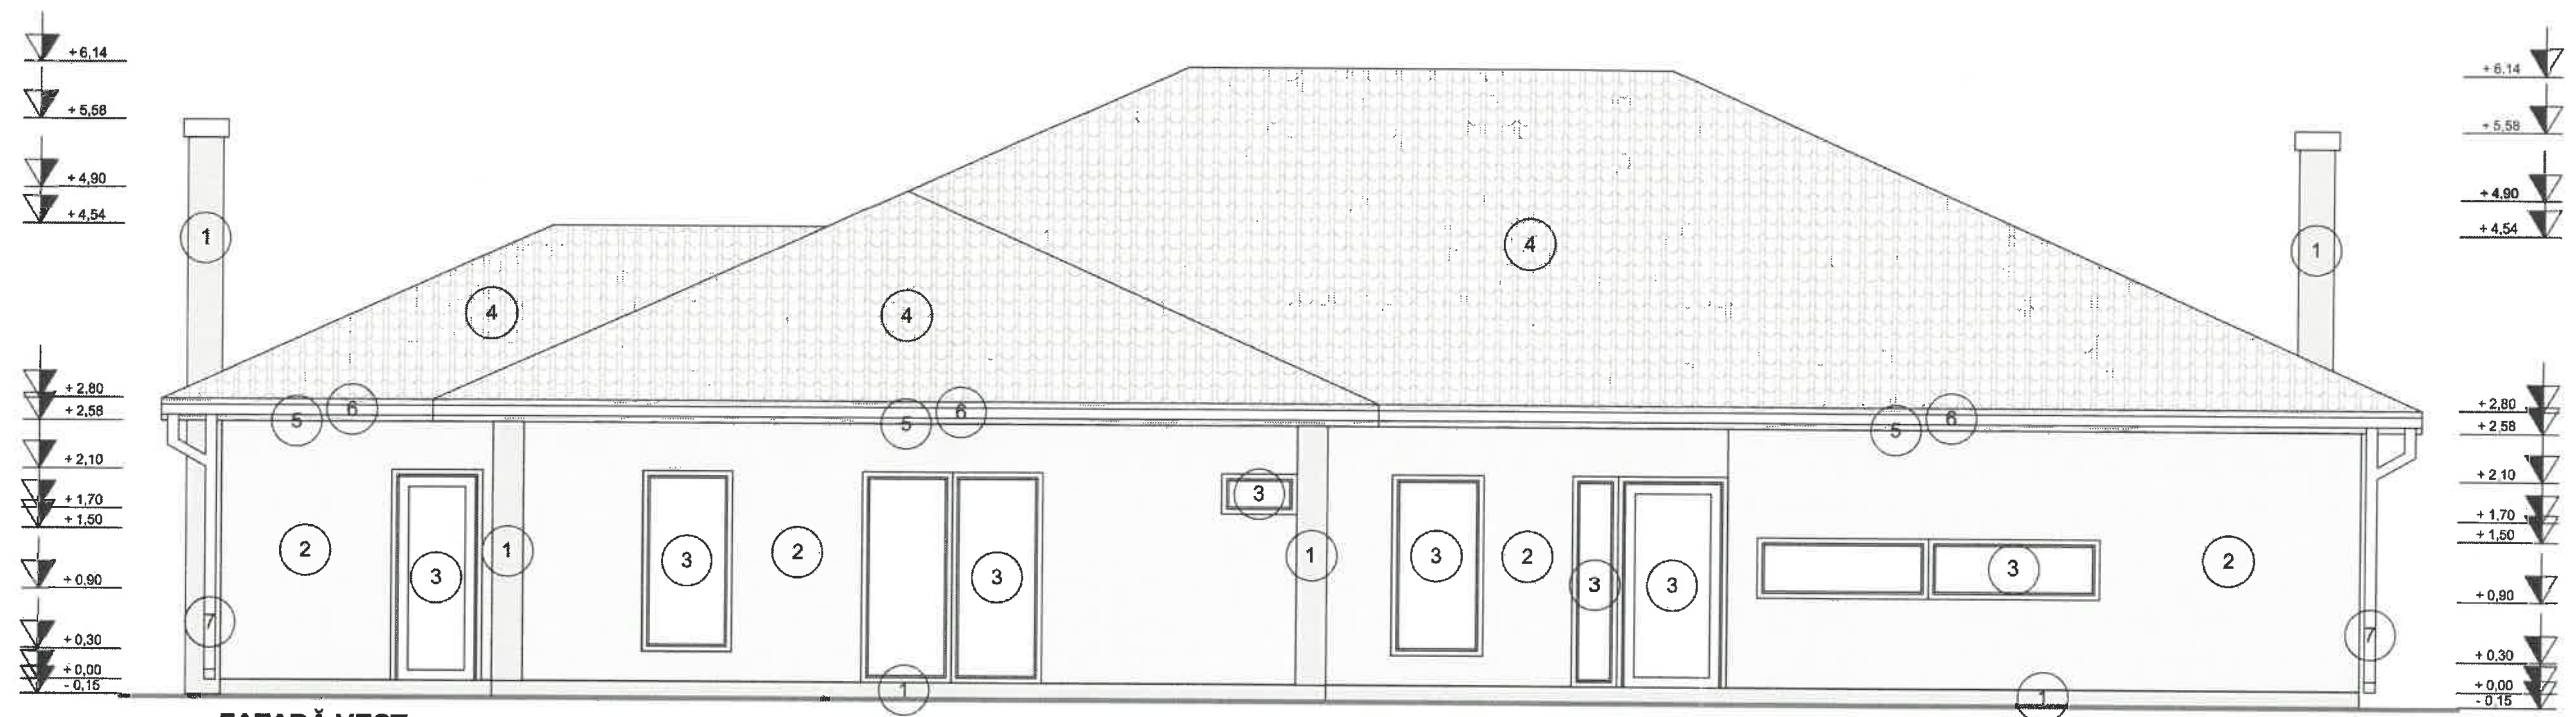


**FAȚADĂ VEST**

1. PIATRĂ DECORATIVĂ PENTRU EXTERIOR, CULOARE GRI
2. TENCUIELI EXTERIOARE DECORATIVE STRIATE, CU STRATUL VIZIBIL ZUGRĂVEALĂ DE FAȚADĂ DE CULOARE BEJ
3. TÂMLĂRIE DIN PROFIL PVC, CU GEAM TERMOPAN, DE CULOARE MARO
4. ÎNVELITOARE DIN ȚIGLE PROFILATE, DE CULOARE GRI ÎNCHIS
5. PAZIE DIN LEMN VOPSITĂ CU VOPSEA IMPERMEABILĂ ÎN CULOARE MARO
6. JGHEAB METALIC DE CULOARE GRI
7. BURLAN METALIC DE CULOARE GRI

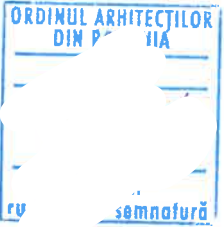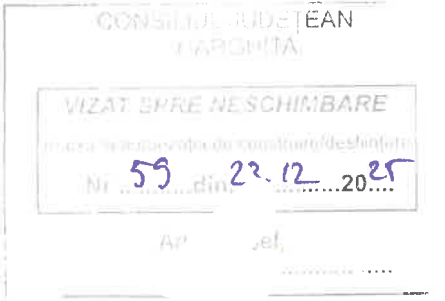

VERIFICATOR / EXPERT	NUME	SEMNĂTURĂ	CERINȚĂ	REFERAT / EXPERTIZĂ NR. / DATA	BENEFICIAR	PROIECT NR.
						2186 / 2025
SPECIFICAȚIE	NUME	SEMNĂTURĂ	SCARA:	TITLU PROIECT	FAZA:	
ȘEF PROIECT	ARH. GĂLL V.J.		1:75	CONSTRUIRE CASĂ DE LOCUIT	D.T.A.C	
PROIECTAT	ARH. GĂLL V.J.		DATA:	TITLU PLANȘĂ	PLANȘA NR.	
DESENAT	ARH. GĂLL V.J.		2025	FAȚADĂ VEST	A06	

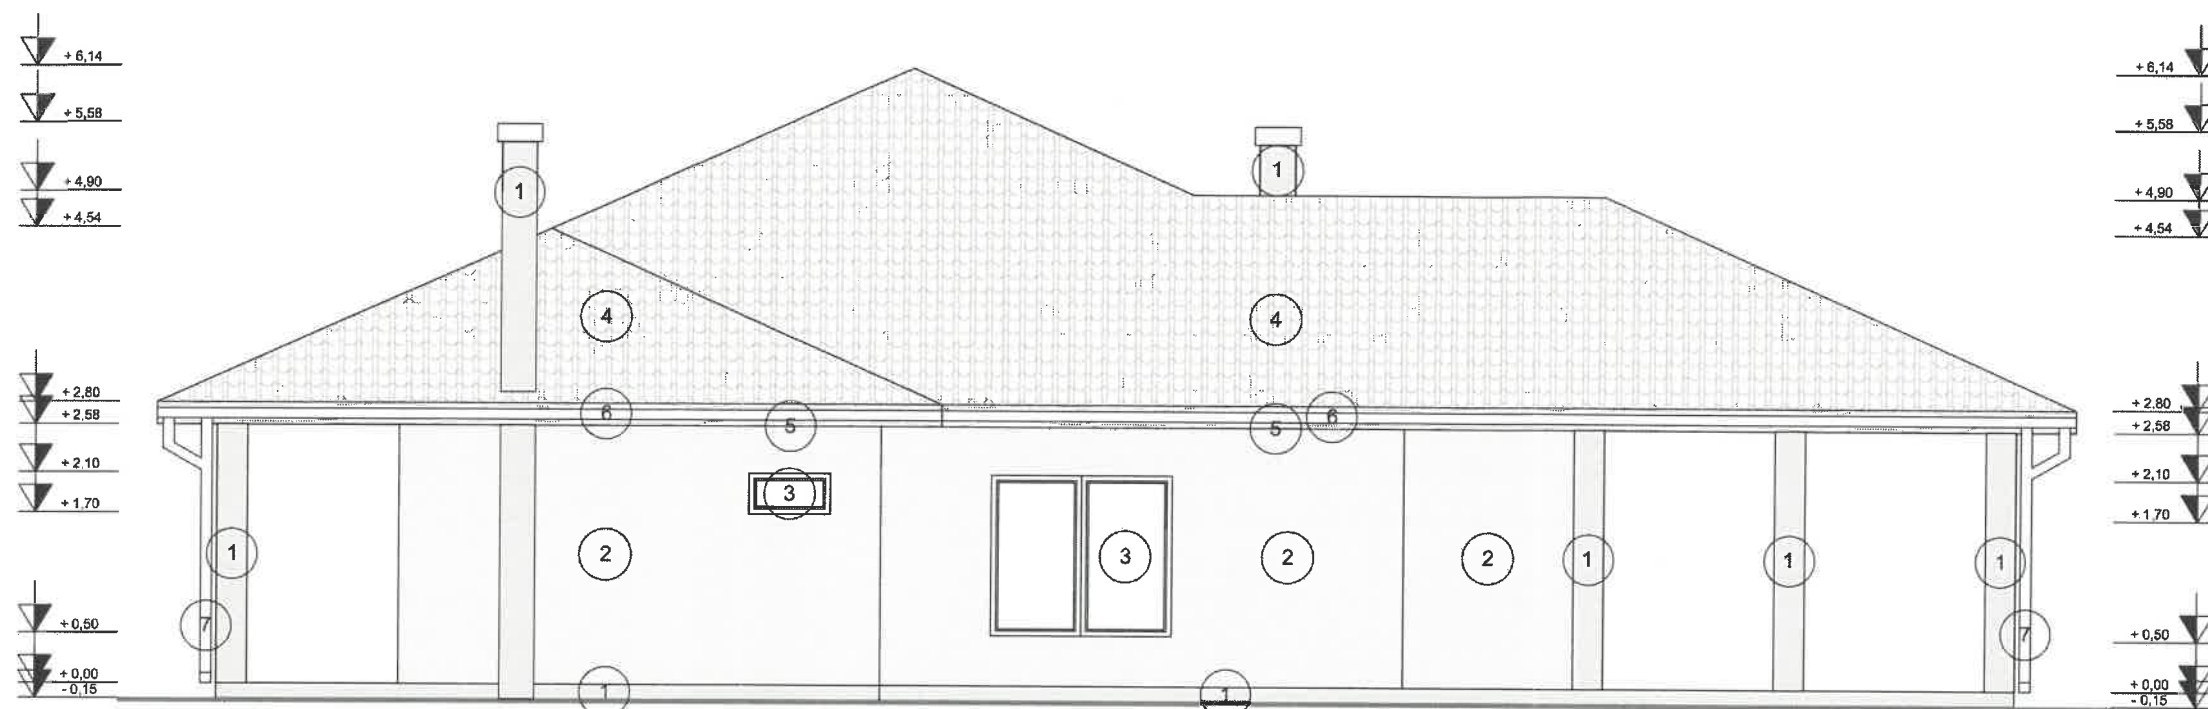

### FATADĂ NORD

1. PIATRĂ DECORATIVĂ PENTRU EXTERIOR, CULOARE GRI
2. TENCUIELI EXTERIOARE DECORATIVE STRIATE, CU STRATUL VIZIBIL ZUGRĂVEALĂ DE FAȚADĂ DE CULOARE BEJ
3. TÂMLĂRIE DIN PROFIL PVC, CU GEAM TERMOPAN, DE CULOARE MARO
4. ÎNVELITOARE DIN ȚIGLE PROFILATE, DE CULOARE GRI ÎNCHIS
5. PAZIE DIN LEMN VOPSITĂ CU VOPSEA IMPERMEABILĂ ÎN CULOARE MARO
6. JGHEAB METALIC DE CULOARE GRI
7. BURLAN METALIC DE CULOARE GRI

CONSILIUL JUDEȚEAN  
HARGHITA

**VIZAT SPRE NESCHIMBARE**

Anexa la autorizația de construire/destințare

Nr. 59 din 23.12.25

Arhitect șef,

ORDINUL ARHITECT  
DIN ROMÂNIA


21

Vilmos

cu drept de semnătură



VERIFICATOR / EXPERT	NUME	SEMNĂTURĂ	CERINȚĂ	REFERAT / EXPERTIZĂ NR. / DATA	PROIECT NR.
				BENEFICIAR	2186 / 2025
SPECIFICAȚIE	NUME	SEMNĂTURĂ	SCARA:	TITLU PROIECT	FAZA:
ȘEF PROIECT	ARH. GÁLL V.J.		1:75	CONSTRUIRE CASĂ DE LOCUIT	D.T.A.C
PROIECTAT	ARH. GÁLL V.J.		DATA:	TITLU PLANȘĂ	PLANȘA NR.
DESENAT	ARH. GÁLL V.J.		2025	FAȚADĂ NORD	A07



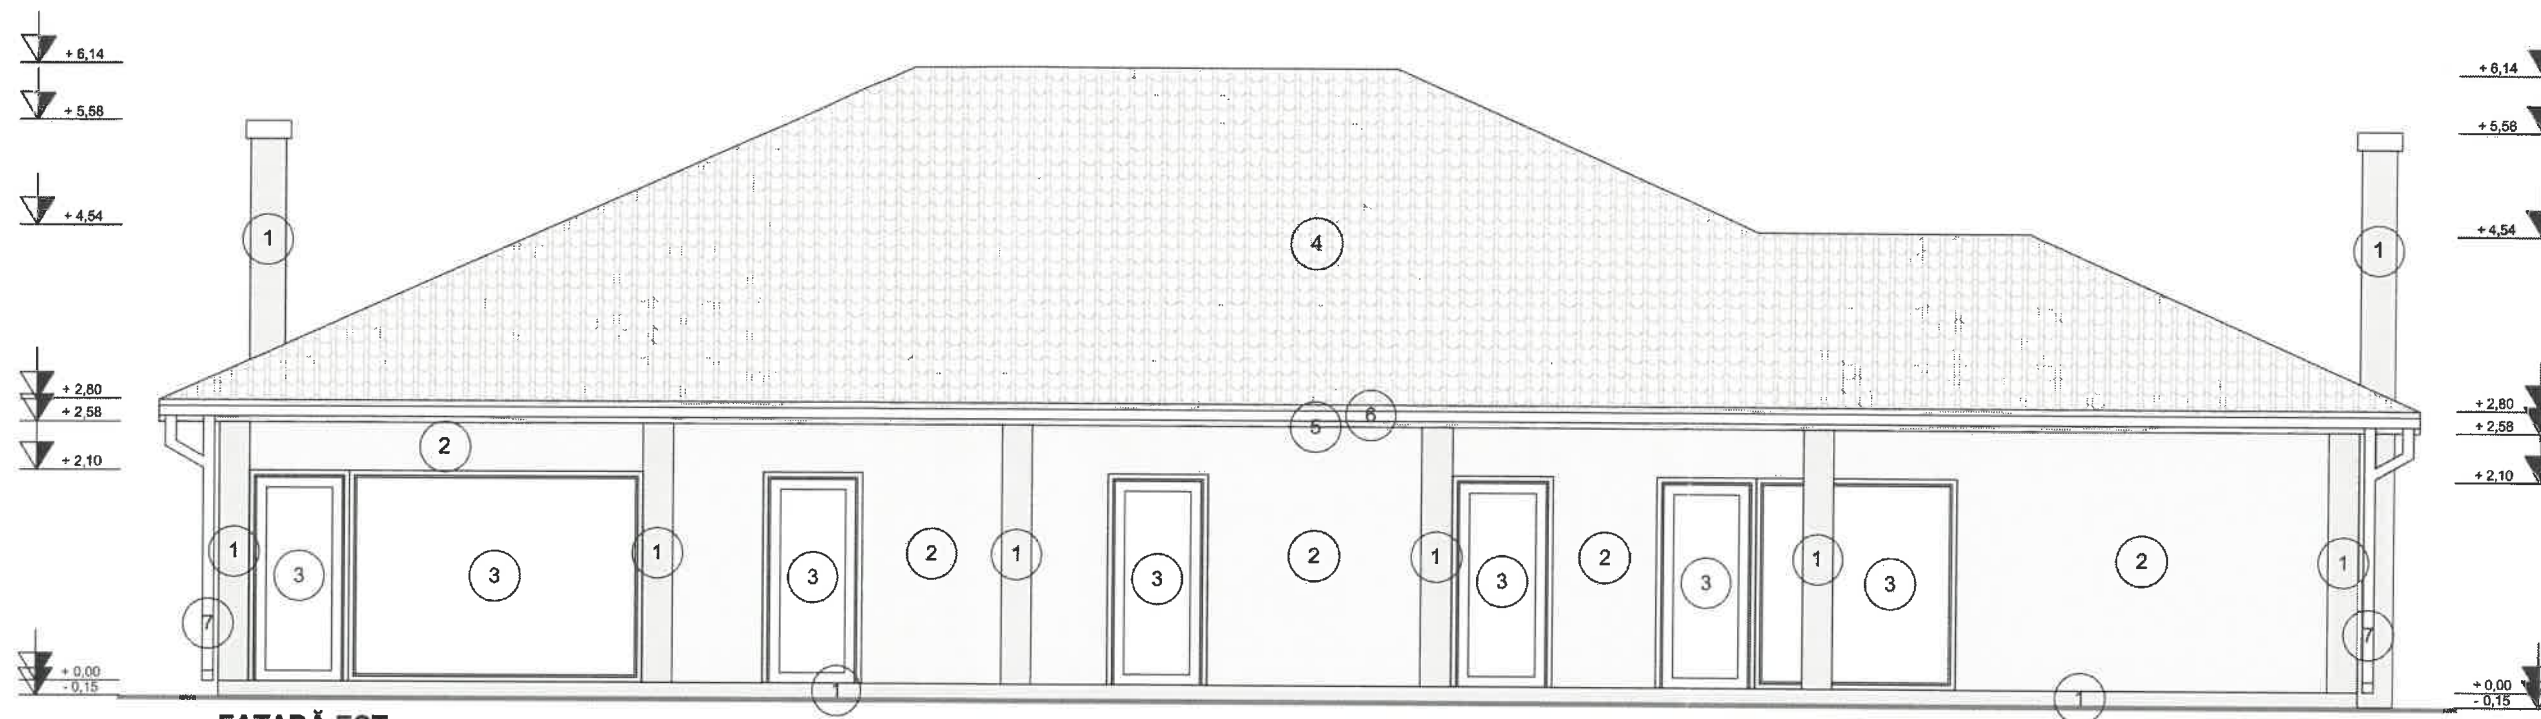


### FATADĂ EST

1. PIATRĂ DECORATIVĂ PENTRU EXTERIOR, CULOARE GRI
2. TENCUIELI EXTERIOARE DECORATIVE STRIATE, CU STRATUL VIZIBIL ZUGRĂVEALĂ DE FAȚADĂ DE CULOARE BEJ
3. TÂMLĂRIE DIN PROFIL PVC, CU GEAM TERMOPAN, DE CULOARE MARO
4. ÎNVELITOARE DIN ȚIGLE PROFILATE, DE CULOARE GRI ÎNCHIS
5. PAZIE DIN LEMN VOPSITĂ CU VOPSEA IMPERMEABILĂ ÎN CULOARE MARO
6. JGHEAB METALIC DE CULOARE GRI
7. BURLAN METALIC DE CULOARE GRI

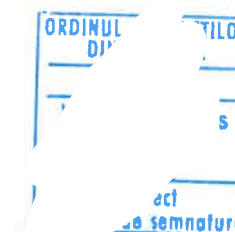
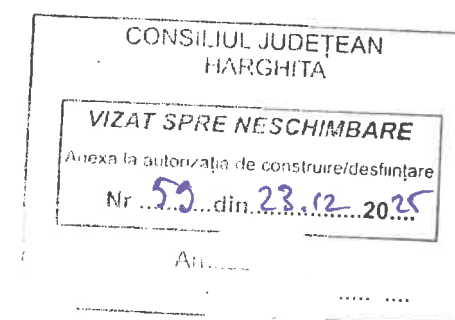


VERIFICATOR / EXPERT	NUME	SEMNĂTURĂ	CERINȚĂ	REFERAT / EXPERTIZĂ NR. / DATA	PROIECT NR.
				BENEFICIAR	2186 / 2025
SPECIFICAȚIE	NUME	SEMNĂTURĂ	SCARA:	TITLU PROIECT	FAZA:
ȘEF PROIECT	ARH. GĂLL V.J.		1:75	CONSTRUIRE CASĂ DE LOCUIT	D.T.A.C
PROIECTAT	ARH. GĂLL V.J.		DATA:	TITLU PLANȘĂ	PLANȘA NR.
DESENAT	ARH. GĂLL V.J.		2025	FAȚADĂ EST	A08

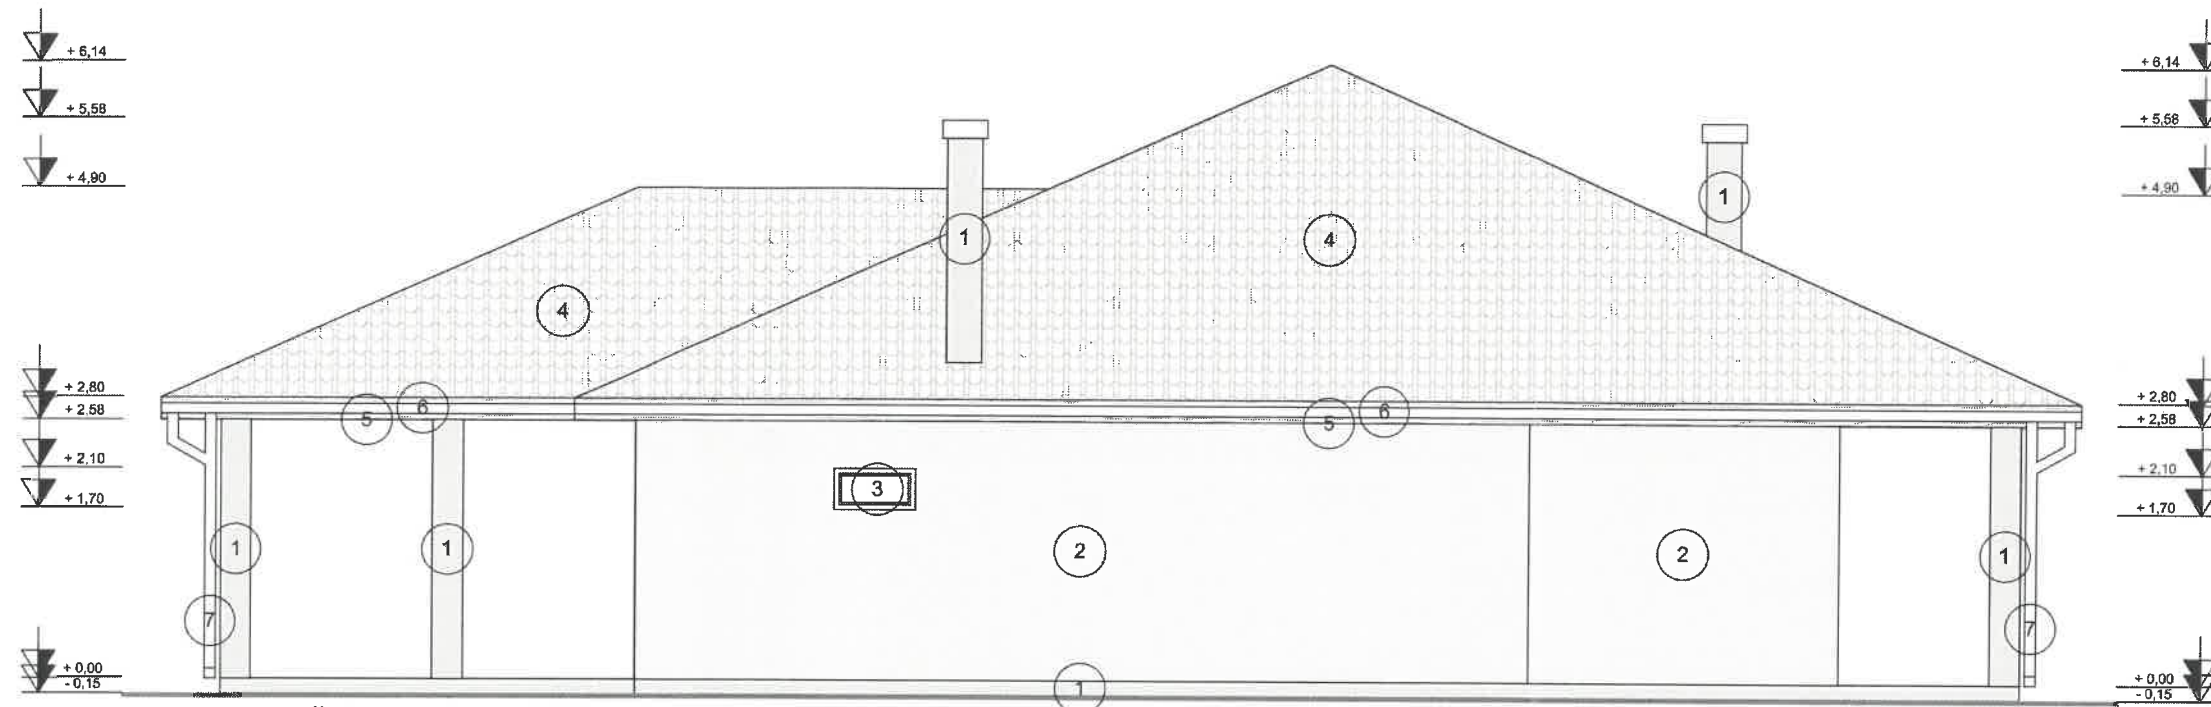

#### FAȚADĂ SUD

1. PIATRĂ DECORATIVĂ PENTRU EXTERIOR, CULOARE GRI
2. TENCUIELI EXTERIOARE DECORATIVE STRIATE, CU STRATUL VIZIBIL ZUGRĂVEALĂ DE FAȚADĂ DE CULOARE BEJ
3. TÂMLĂRIE DIN PROFIL PVC, CU GEAM TERMOPAN, DE CULOARE MARO
4. ÎNVELITOARE DIN ȚIGLE PROFILATE, DE CULOARE GRI ÎNCHIS
5. PAZIE DIN LEMN VOPSITĂ CU VOPSEA IMPERMEABILĂ ÎN CULOARE MARO
6. JGHEAB METALIC DE CULOARE GRI
7. BURLAN METALIC DE CULOARE GRI

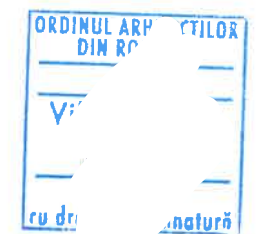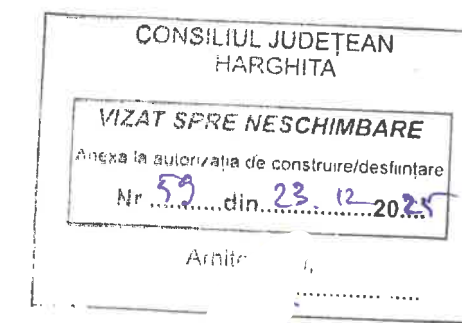

VERIFICATOR / EXPERT	NUME	SEMNĂTURĂ	CERINȚĂ	REFERAT / EXPERTIZĂ NR. / DATA
	ARH. GÁLL V.J.			BENEFICIAR
				PROIECT NR. 2186 / 2025
SPECIFICAȚIE	NUME	SEMNĂTURĂ	SCARA:	TITLU PROIECT
ȘEF PROIECT	ARH. GÁLL V.J.		1:75	CONSTRUIRE CASĂ DE LOCUIT
PROIECTAT	ARH. GÁLL V.J.		DATA:	IZVORU MUREȘULUI, STR. MAROSBÖKK, F.N.
DESENAT	ARH. GÁLL V.J.		2025	TITLU PLANȘĂ
				FAȚADĂ SUD
				PLANȘĂ NR. A09