

Plan de încadrare în zonă
 pentru imobilul: Intravilan, Nr. 110, Loc. Delnita, Jud. HARGHITA
 Scara 1:5000




Șeful proiectului
 012 2 18
 10
 &
 Căminul arhitect
 cu drept de semnătură

VERIFICATOR EXPERT	NUME	SEMNAȚURA	CERINȚA	REFERAT/EXPERTIZA NR./DATA	
B.I.MIRK LAZAR SZILÁRD NR. 16/2003 P-ȚA Libertății nr. 8/9				Beneficiar:	Pr. Nr. S- 336
SPECIFICAȚIE	NUME	SEMNAȚ	Scara:	Titlul proiectului:	Faza
Șef proiect			1 5000	CONSTRUIRE GARAJ	D.T.A.C.
Proiectat	carh. Mirk L. Szilard		Data:	COMUNA PĂULENI CIUC SAT DELNIȚA NR.109	Pl. Nr.
Proiectat	carh. Mirk L. Szilard			Titlul planșei:	
Desenat	carh. Mirk L. Szilar		APR. 2025	PLAN DE ÎNCADRARE ÎN ZONĂ	A-00



VERIFICATOR EXPERT	NUME	SEMNĂTURĂ	CERINȚA	REFERAT/EXPERTIZA NR./DATA
B.I.MIRK LAZAR SZILÁRD NR. 16/2003 P-ȚA Libertății nr. 8/9				Beneficiar:
SPECIFICAȚIE				Pr. Nr. S- 336
Șef proiect	NUME	SEMNĂTURĂ	Scara:	Faza
Proiectat	carh. Mirk L. Szilard		1 500	D.T.A.C.
Proiectat	carh. Mirk L. Szilard		Data:	Pl. Nr.
Desenat	carh. Mirk L. Szilard		APR. 2025	A-01
				Titlul proiectului: CONSTRUIRE GARAJ COMUNA PĂULENI CIUC SAT DELNIȚA NR.109
				Titlul planșei: PLAN DE SITUAȚIE

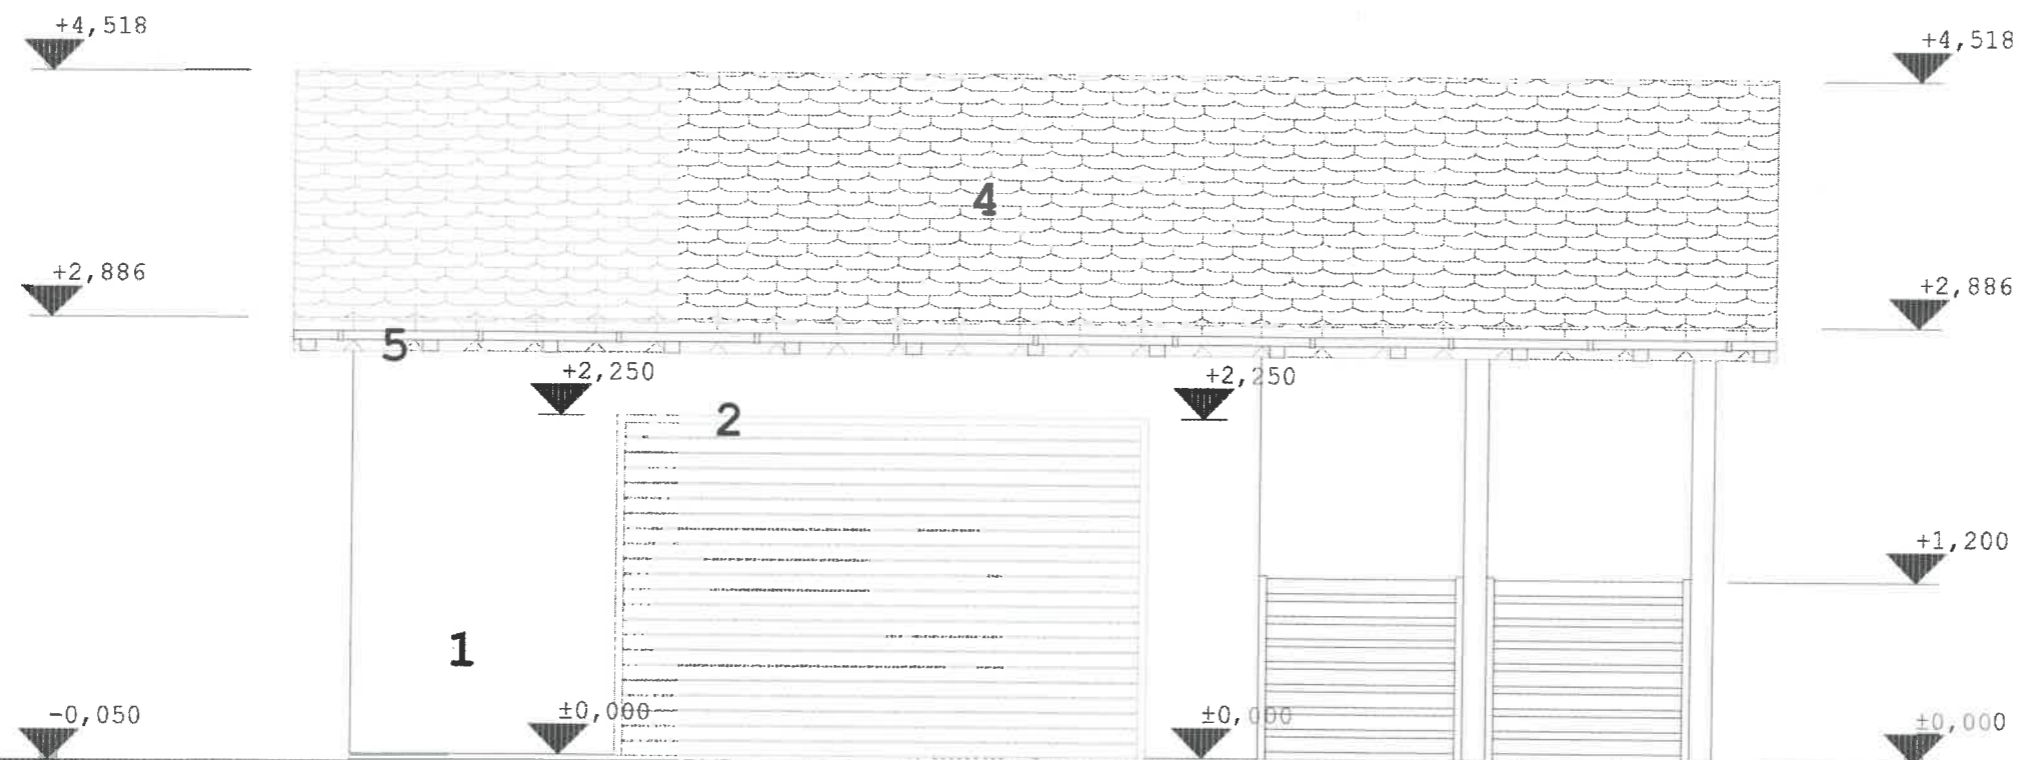


SUPRAFAȚĂ TEREN S=312MP
 SUPRAFAȚĂ CONSTRUITĂ GARAJ Sc=55,80MP
 SUPRAFAȚĂ DESFĂȘURATĂ Sd=55,80
 P.O.T.propus=17% C.U.T.=0,17
 CATEGORIA DE IMPORTANȚĂ "D"

ARHITECTURA
 ARHITECT
 ȘTEFAN
 ȘTEFAN
 ȘTEFAN



1. Tencuiala obisnuita , driscuita
2. Tâmplarie din lemn cu geamuri termopan
3. Lambriu din lemn
4. Înelitoare tigle ceramice
5. Jgheaburi si burlane din tabla zincata

VERIFICATOR NUME	SEMNATURA	CERINTA	REFERAT/EXPERTIZA NR./DATA
EXPERT			
B.I.MIRK LAZAR SZILÁRD NR. 16/2003 P-TA Libertatii nr. 8/9			Beneficiar:
SPECIFICATIE NUME	SE	JRA	Titlul proiectului:
Sef proiect			CONSTRUIRE GARAJ
Proiectat	carh. Mirk L. Szilard	Scara:	COMUNA PAULENI CIUC SAT DELNITA NR.109
Proiectat	carh. Mirk L. Szilard	1 50	
Desenat	carh. Mirk L. Szilard	Data:	Titlul plansei:
		APR. 2025	FATADA PRINCIPALA
			Pr. Nr. S- 336
			Faza
			D.T.A.C.
			Pl. Nr.
			A-05

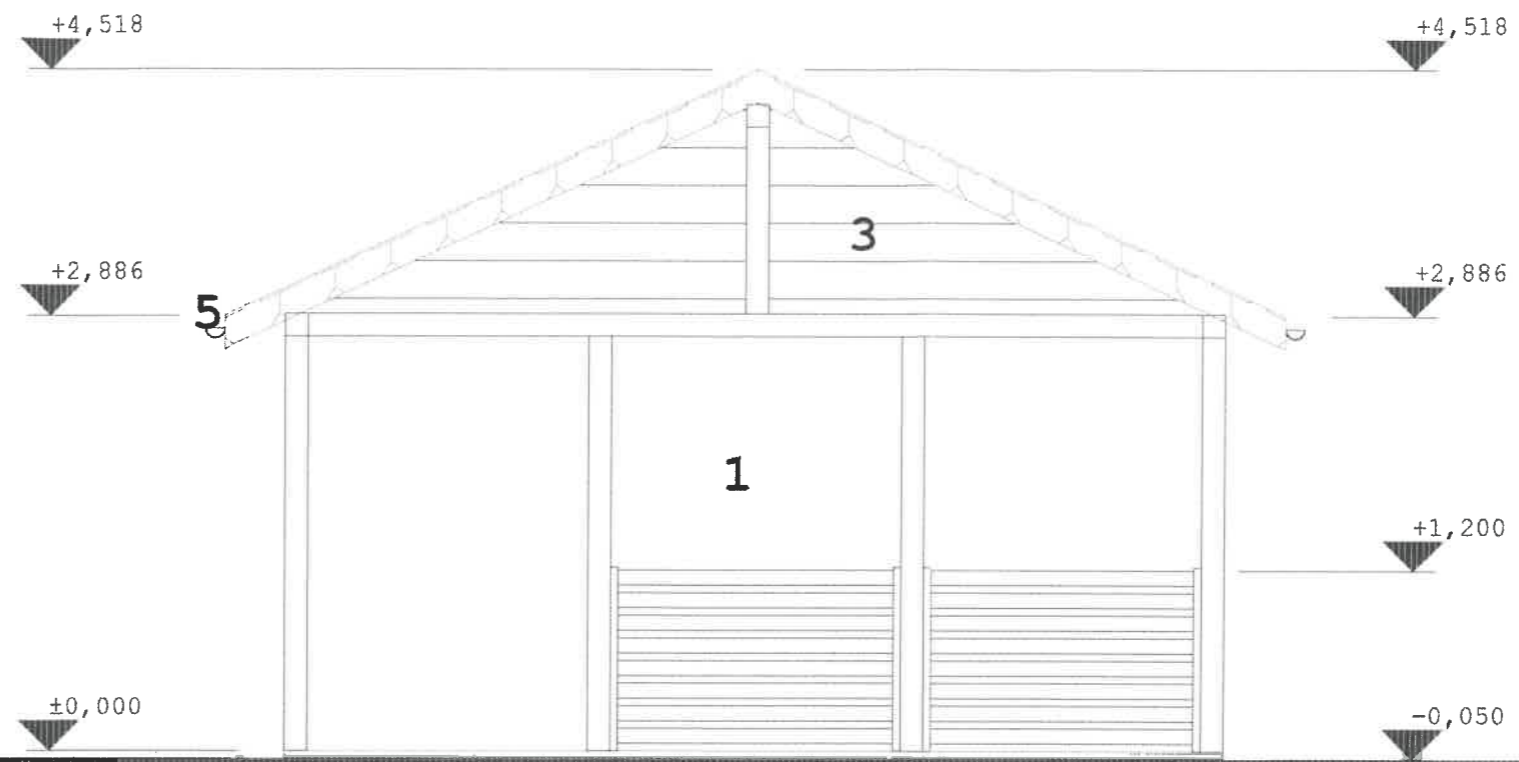


SUPRAFAȚĂ TEREN S=312MP
SUPRAFAȚĂ CONSTRUITĂ GARAJ Sc=55,80MP
SUPRAFAȚĂ DESFĂȘURATĂ Sd=55,80
P.O.T.propus=17% C.U.T.=0,17
CATEGORIA DE IMPORTANȚĂ "D"



1. Tencuiala obisnuita , driscuita
2. Tâmplarie din lemn cu geamuri termopan
3. Lambriu din lemn
4. Îvelitoare tigle ceramice
5. Jgheaburi si burlane din tabla zincata

VERIFICATOR	NUME	SEMNATURA	CERINTA	REFERAT/EXPERTIZA NR./DATA
EXPERT	B.I.MIRK LAZAR SZILARD NR. 16/2003			Beneficiar:
	P-TA Libertatii nr. 8/9			Pr. Nr. S- 336
SPECIFICATIE	NUME	SF	ATURA	Scara:
	Sef proiect			1 50
	Proiectat	carh. Mirk L. Szilard		Data:
	Proiectat	carh. Mirk L. Szilard		APR. 2025
	Desenat	carh. Mirk L. Szilard		FATADA LATERALA
				Titlul proiectului:
				COMUNA PAULENI CIUC SAT DELNITA NR.109
				Titlul plansei:
				Faza
				D.T.A.C.
				PI. Nr.
				A-06

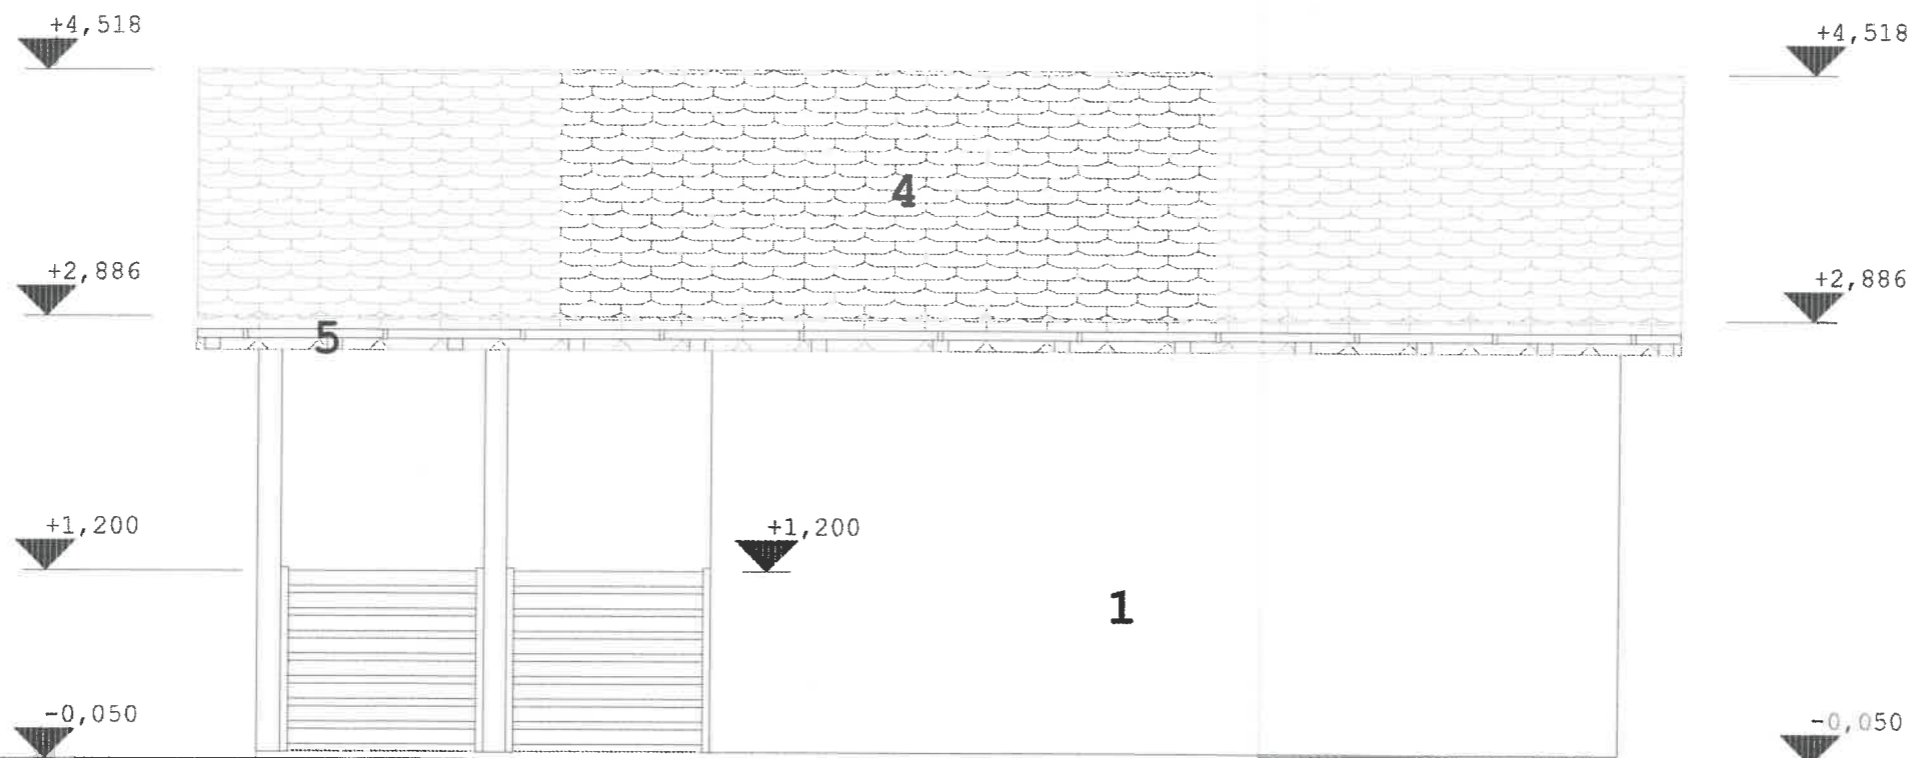


SUPRAFAȚĂ TEREN S=312MP
SUPRAFAȚĂ CONSTRUITĂ GARAJ Sc=55,80MP
SUPRAFAȚĂ DESFĂȘURATĂ Sd=55,80
P.O.T.propus=17% C.U.T.=0,17
CATEGORIA DE IMPORTANȚĂ "D"

HITECTILOR
 SZILÁRD
 LAZAR
 conductor arhitect
 cu drept de semnătură



1. Tencuiala obisnuita , driscuita
2. Tâmplarie din lemn cu geamuri termopan
3. Lambriu din lemn
4. Înelitoare tigle ceramice
5. Jgheaburi si burlane din tabla zincata

VERIFICATOR	NUME	SEMNATURA	CERINTA	REFERAT/EXPERTIZA NR./DATA		
EXPERT	B.I.MIRK LAZAR SZILÁRD NR. 16/2003			Beneficiar:		
	P-TA Librtatii nr. 8/9			Pr. Nr. S- 336		
SPECIFICATIE	NUME	S'	NATURA	Scara:	Titlul proiectului:	Faza
Sef proiect	carh. Mirk L. Szilard			1 50	CONSTRUIRE GARAJ	
Proiectat	carh. Mirk L. Szilard			Data:	COMUNA PAULENI CIUC SAT DELNITA NR.109	D.T.A.C.
Proiectat	carh. Mirk L. Szilard				Titlul plansei:	PI. Nr.
Desenat	carh. Mirk L. Szilard			APR. 2025	FATADA POSTERIOARA	A-07

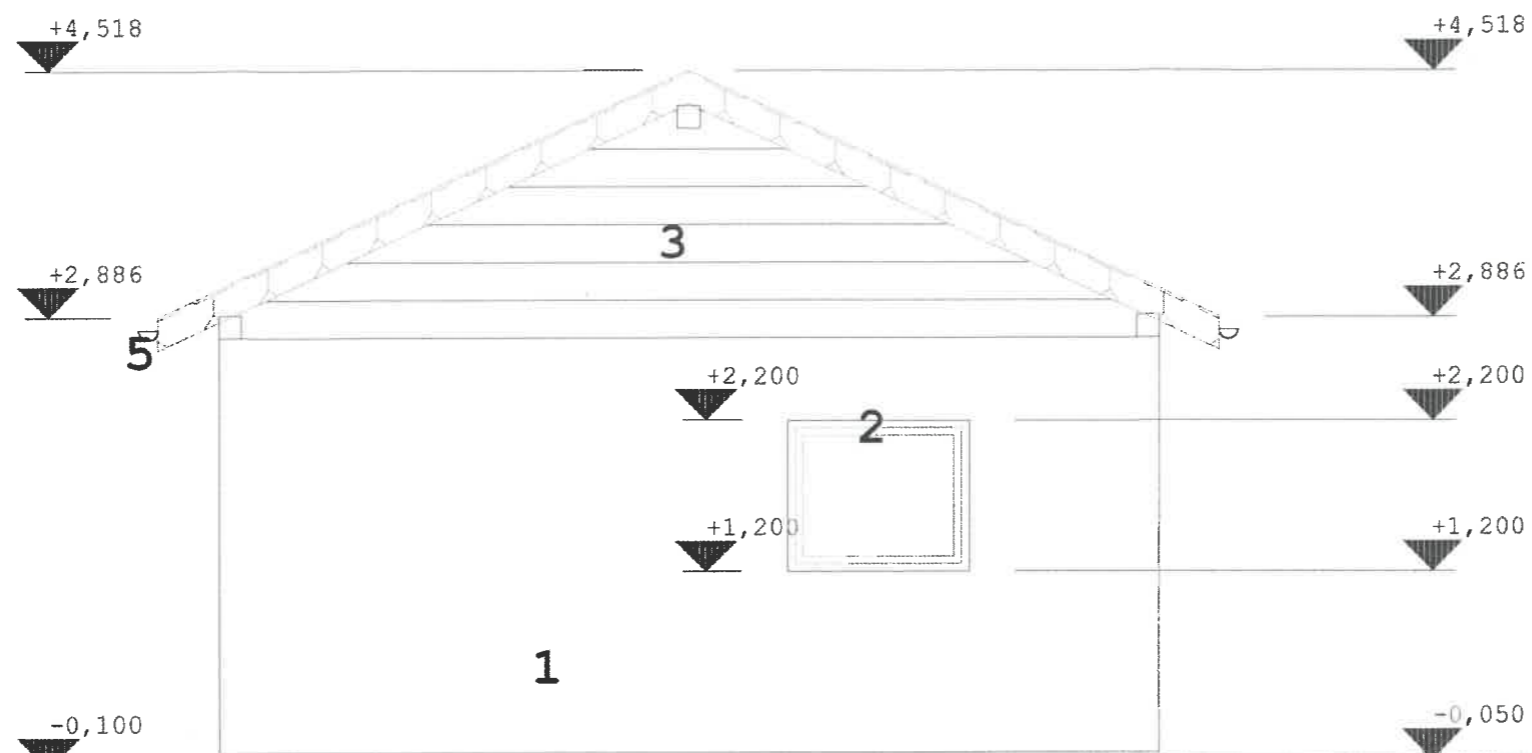

SUPRAFAȚĂ TEREN S=312MP
SUPRAFAȚĂ CONSTRUITĂ GARAJ Sc=55,80MP
SUPRAFAȚĂ DESFĂȘURATĂ Sd=55,80
P.O.T.propus=17% C.U.T.=0,17
CATEGORIA DE IMPORTANȚĂ "D"

S
 LĂZAR
 arhitect
 de șantier



1. Tencuiala obisnuita , driscuita
2. Tâmplarie din lemn cu geamuri termopan
3. Lambriu din lemn
4. Înelitoare tigle ceramice
5. Jgheaburi si burlane din tabla zincata

VERIFICATOR NUME	SEM NATURA	CERINTA	REFERAT/EXPERTIZA NR./DATA
EXPERT			
B.I.MIRK LAZAR SZILÁRD NR. 16/2003			Beneficiar:
P-TA Libertatii nr. 8/9			Pr. Nr. S- 336
SPECIFICATIE NUME	SEM	TURA	Faza
Sef proiect		Scara:	Titlul proiectului:
Proiectat	carh. Mirk L. Szilard	1 50	CONSTRUIRE GARAJ
Proiectat	carh. Mirk L. Szilard	Data:	COMUNA PAULENI CIUC SAT DELNITA NR.109
Desenat	carh. Mirk L. Szilard	APR. 2025	Titlul plansei:
			FATADA LATERALA
			A-08