




JUDEȚEAN  
 HARGHITA  
 VIZAT ȘI REINSCHEMBARE  
 35 26 06 2026

DIN ROMÂNIA  
 11286  
**László - Levente CSOMOR**  
 Arhitect  
 cu drept de semnătură

**FORMA**  
 ARCHITECTURE & DESIGN SRL  
 Odorheiu Secuiesc - jud. Harghita  
 CUI 45653357; J19/92/2022

Proiectant specialitatea arhitectură: <b>FORMA</b> ARCHITECTURE & DESIGN Jud. Harghita, Odorheiu Secuiesc, str. Vulturului 1A CUI: 45653387; J19/92/2022 Email: forma.ardi@gmail.com ; Tel: +40756874477 Facebook: Forma.Ardi		Denumire proiect: <b>CONSTRUIRE: ÎMPREJMUIRE, POARTĂ DE ACCES</b>	Proiect nr. : 13/2026
Amplasament: <b>JUD. HARGHITA, com. FELICENI, sat FELICENI, str - , fnr, cf. 51899</b>		Faza: D.T.A.C. D.T.O.E.	
Beneficiar:	Categoria de importanță: D	Clasa importanță: III	Zona seismică: ag=0.15 g, Tc=0.7sec
Nr. planșa: A.01	PLAN DE ÎNCADRARE		
Desenat Arh.Csomor László-Levente 20.03.2026.	Șef proiect Arh.Csomor László-Levente		

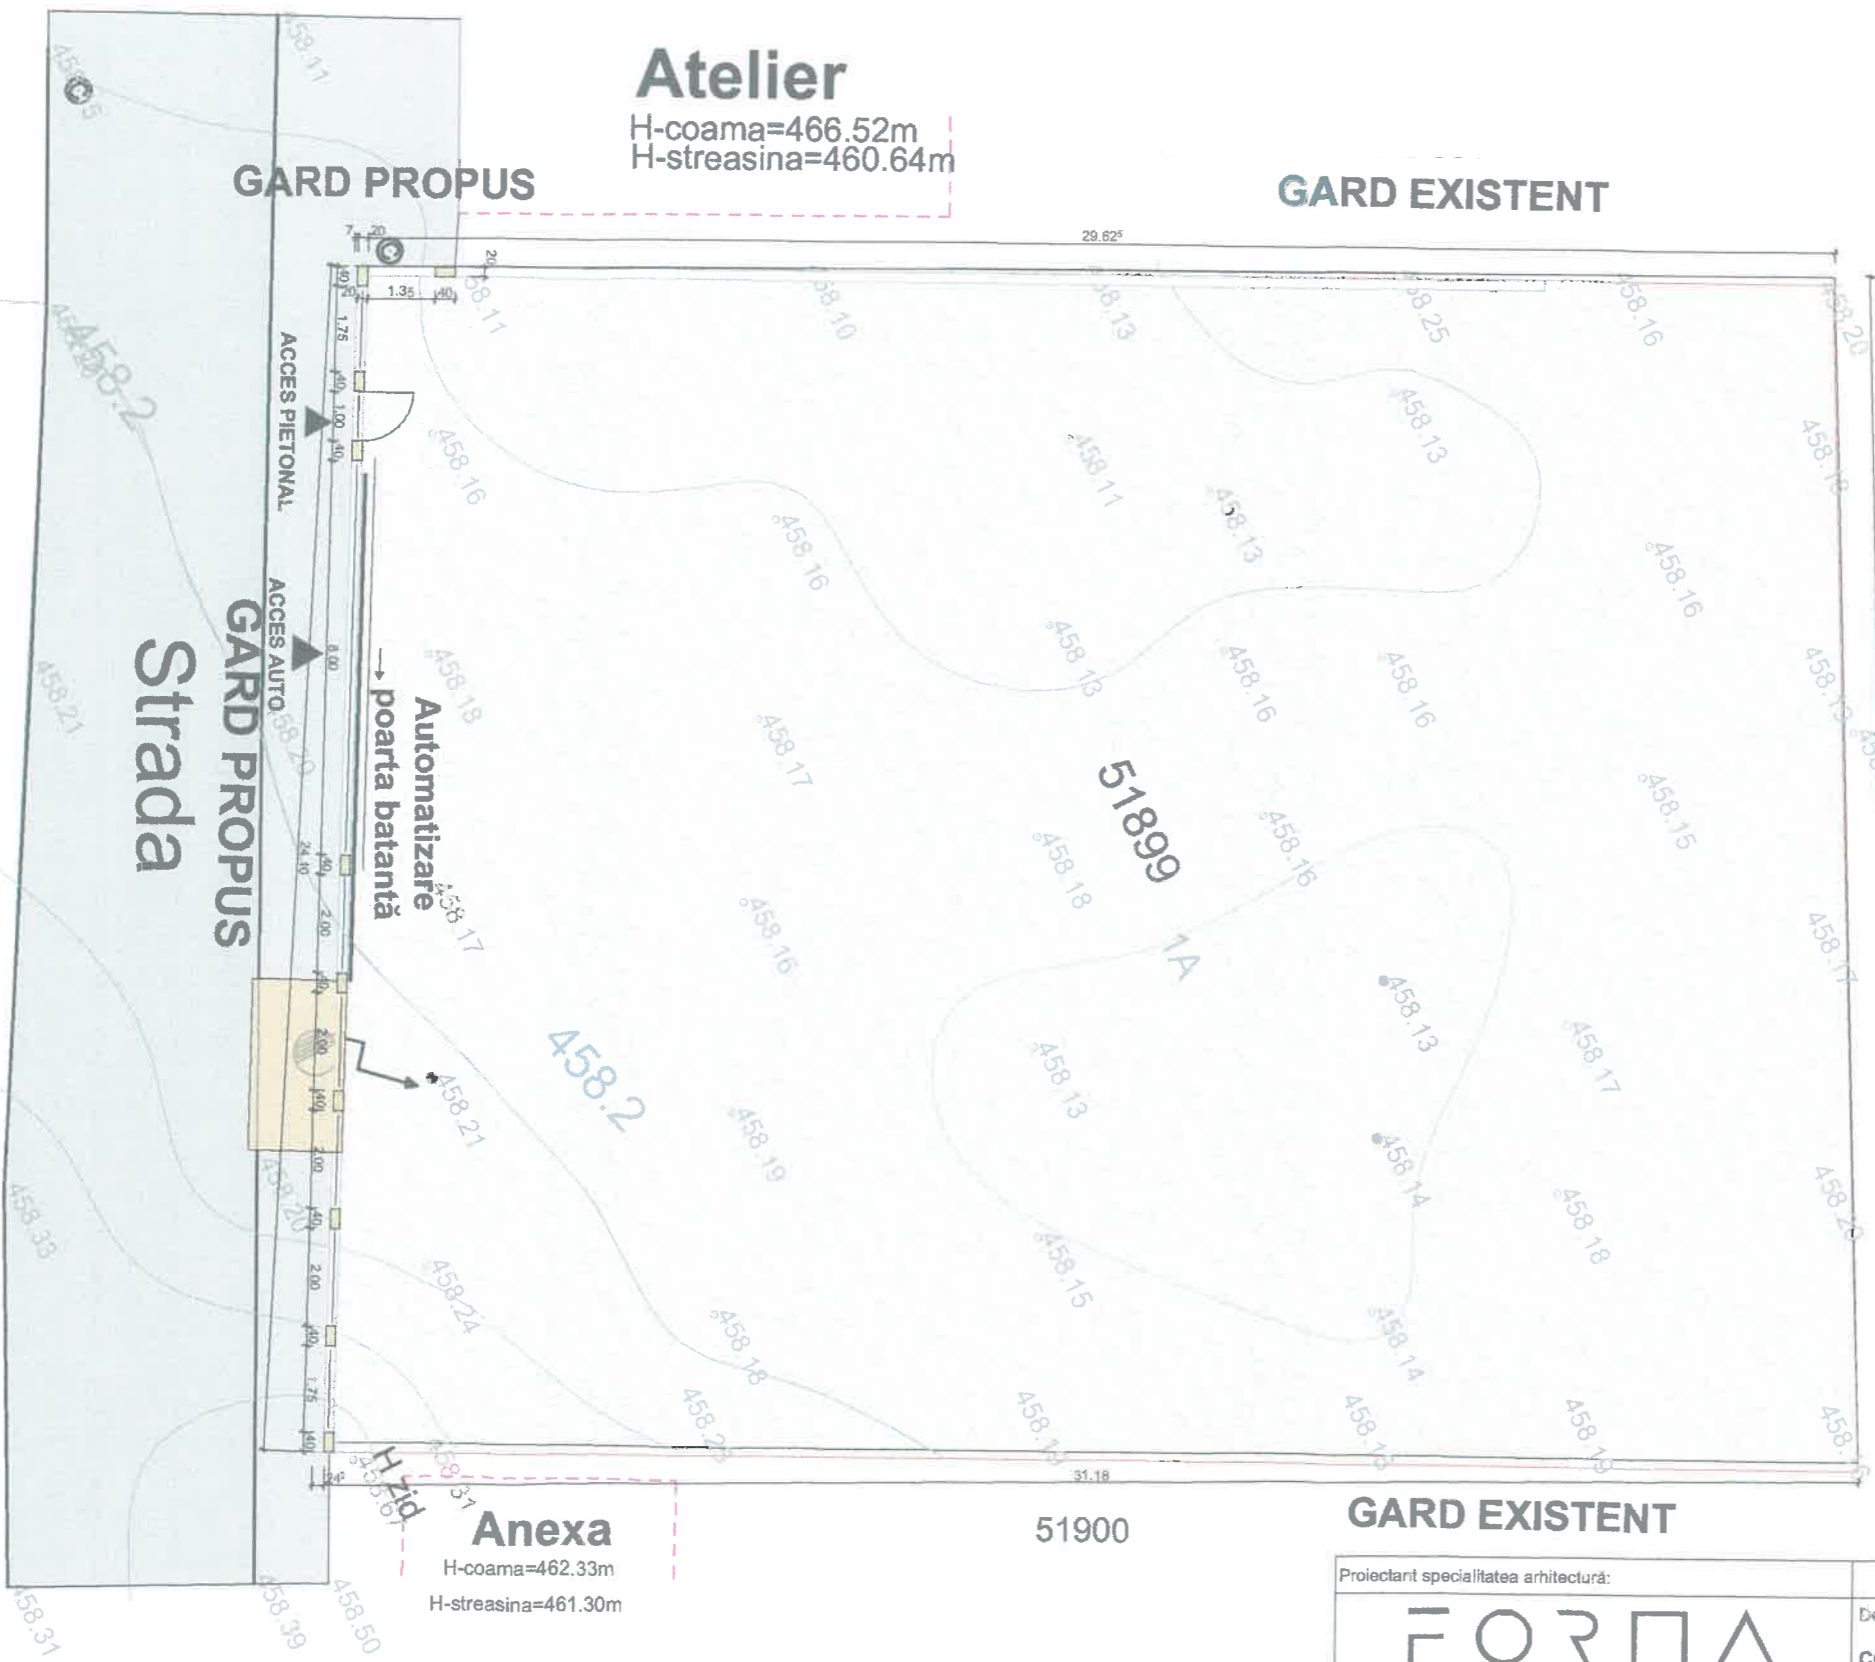

**Atelier**  
 H-coama=466.52m  
 H-streasina=460.64m

**Anexa**  
 H-coama=462.33m  
 H-streasina=461.30m

- BILANȚ TERITORIAL**
- Aria teren = 750 mp
  - Ac existent = 0,00mp
  - Acd existent = 0,00mp
  - POT existent = 30,00%
  - CUT existent = 0,00
- LEGENDĂ**
- Limită proprietate
  - Parcela studiată
  - - - Clădiri vecine
  - Trotuar
  - Drum
  - Automatizare poarta batanta
- BILANȚ TERITORIAL (Propus)**
- Ac propus = 3,47 mp
  - Acd propus = 3,47 mp
  - POT propus = 0,46%
  - CUT propus = 0,004

CONSILIUL JUDEȚEAN  
 HARGHITA

**VIZAT SPRE NESCHIMBARE**

Anexa la autorizația de construire/desființare  
 Nr. 35 din 26.06.2026

Arhitect-șef,

**FORMA**  
 ARCHITECTURE & DESIGN SRL  
 Odorheiu Secuiesc - Jud. Harghita  
 CUI 45653387; J19/92/2022

ORDINUL ARHITECȚILOR  
 DIN ROMÂNIA

11286


**László - Levente CSOMOR**

Arhitect  
 cu drept de semnătură



Proiectant specialitatea arhitectură:		Denumire proiect:		Proiect nr.:
<b>FORMA</b> ARCHITECTURE & DESIGN Jud. Harghita, Odorheiu Secuiesc, str. Vulturului 1A CUI: 45653387; J19/92/2022 Email: forma.ardi@gmail.com ; Tel: +40756874477 Facebook: Forma.Ard		<b>CONSTRUIRE: ÎMPREJMUIRE, POARTĂ DE ACCES</b>		13/2026
Amplasament:		Beneficiar:		Faza:
JUD. HARGHITA, com. FELICENI, sat FELICENI, str - , fnr, cf. 51899				D.T.A.C. D.T.O.E.
Numele și prenumele	Semnătura	Scara:	Categoria de importanță: D	Clasa importanță: III
Șef proiect: Arh.Csomor László-Levente		1:150	Zona seismică: eg.=0.15 g; Tc=0,7sec	
Arhitectură: Arh.Csomor László-Levente			Nr. planșa	
Desenat: Arh.Csomor László-Levente		20.03.2026	A.02	

# GARD PROPUS

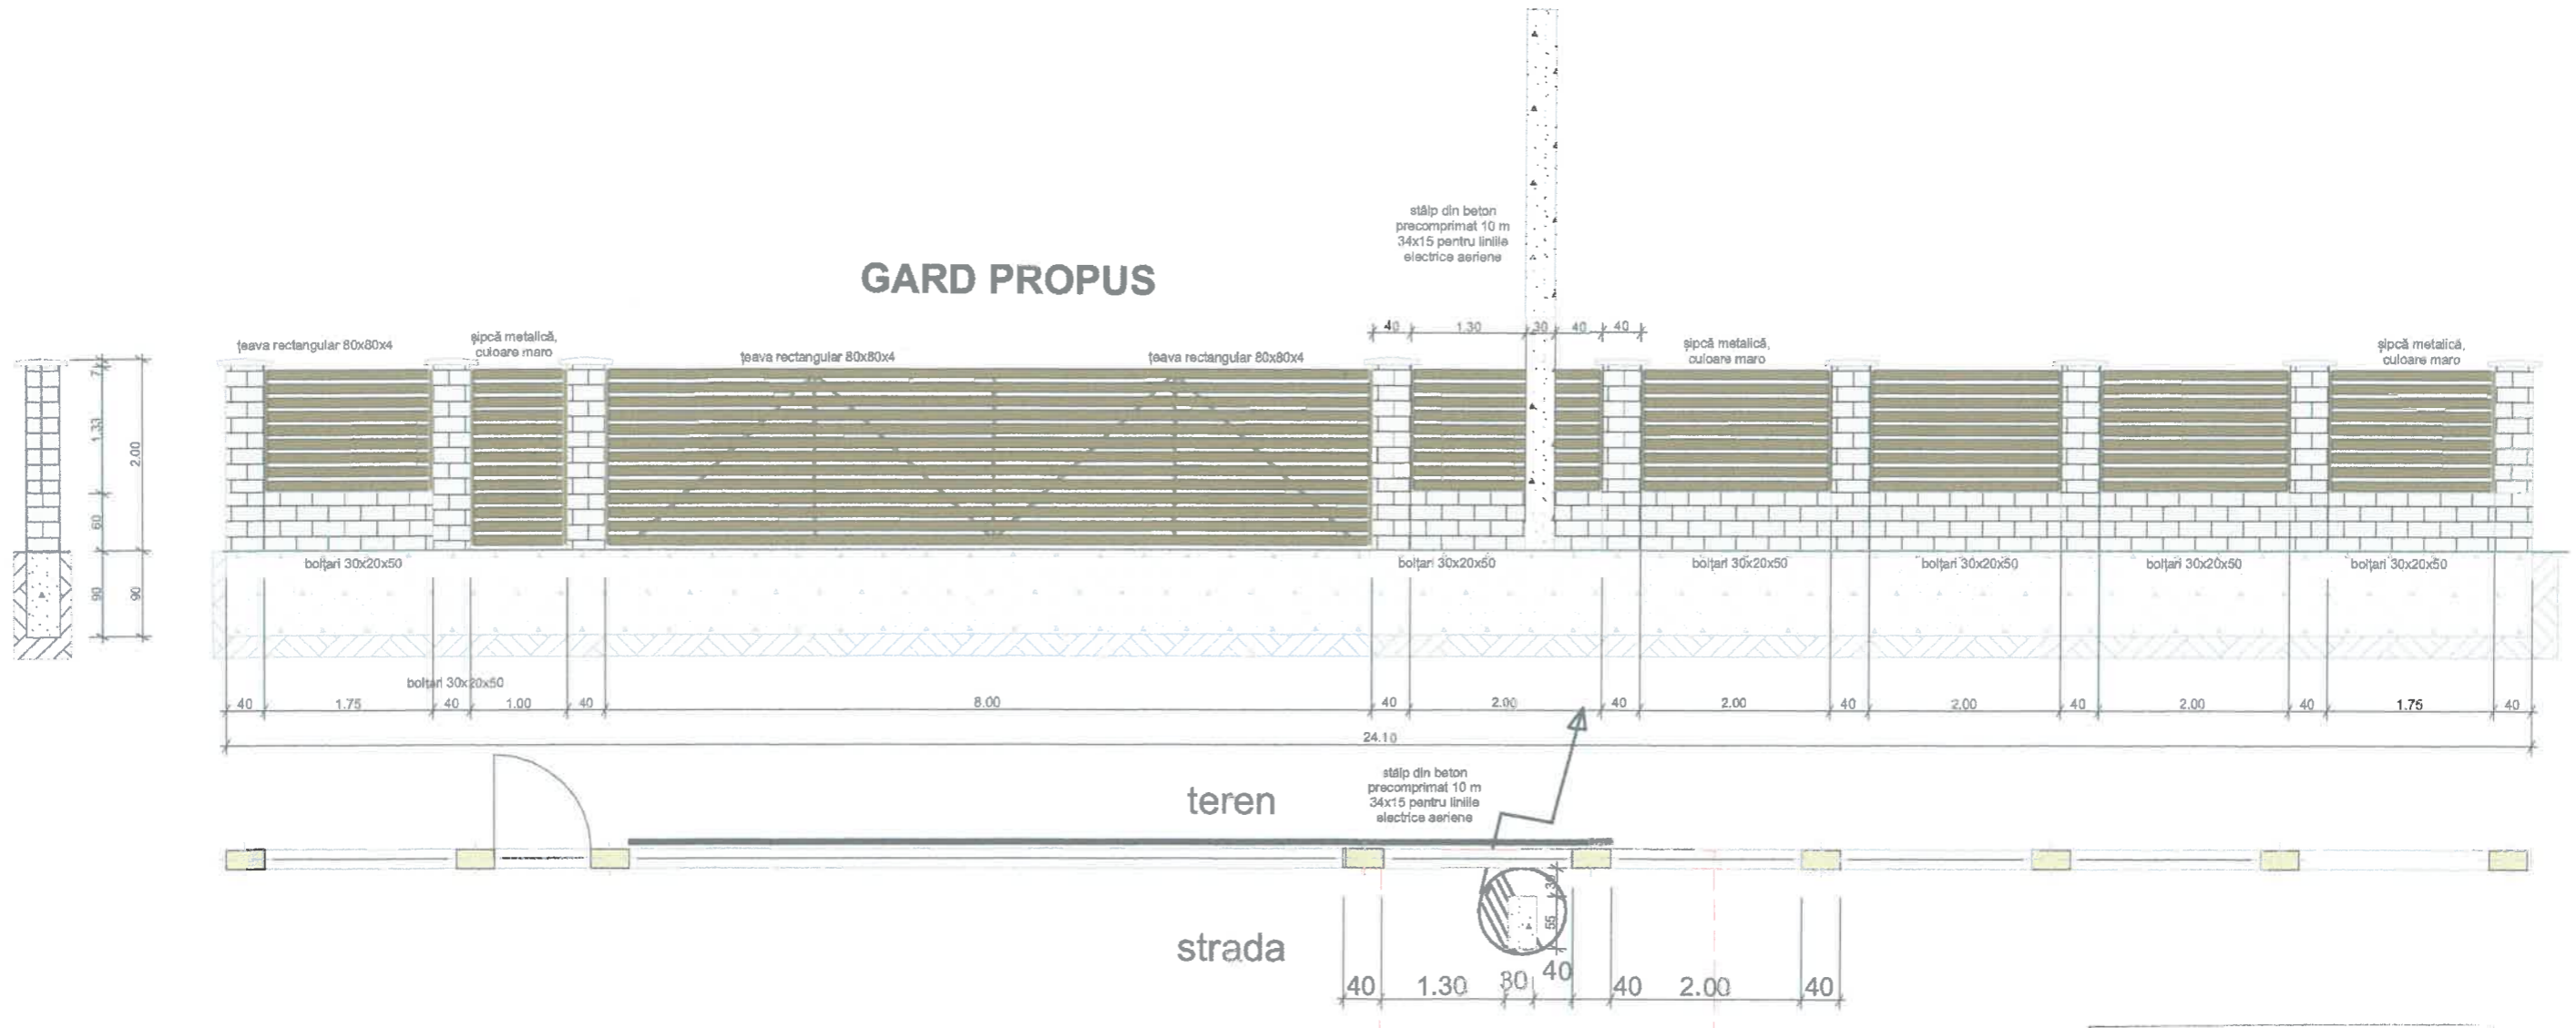

ORDINUL ARHITECȚILOR  
DIN ROMÂNIA  
**11286**  
**László - Levente CSOMOR**  
Arhitect  
cu drept de semnătură

**FORMA**  
ARCHITECTURE & DESIGN SRL  
Odorheiu Secuiesc - jud. Harghita  
CUI 45653387; J19/92/2022

CONSILIUL JUDEȚEAN  
HARGHITA  
**VIZAT SPRE NESCHIMBARE**  
Anexa la autorizația de construire/deslințare  
Nr. **35** din **26.06.2026**  
Arhitect-șef,

Proiectant specialitatea arhitectură:		Denumire proiect:		Proiect nr.:
<b>FORMA</b> ARCHITECTURE & DESIGN Jud. Harghita, Odorheiu Secuiesc, str. Vulturului 1A CUI: 45653387; J19/92/2022 Email: forma.ard@gmail.com ; Tel: +40756874477 Facebook: Forma.Ard		<b>CONSTRUIRE: ÎMPREJMUIRE, POARTĂ DE ACCES</b>		13/2026
Amplasament:		Beneficiar:		Faza:
Jud. HARGHITA, com. FELICENI, sat FELICENI, str. , fnr, cf. 51899		.70.478		D.T.A.C. D.T.O.E.
Categorie de importanță: D		Clasa importanță: III	Zona seismică: ag=0.15 g; Tc=0,7sec	
Planșa:		20.03.2026		Nr. planșa A.03
<b>DETALII-GARD</b>				