

Plan de încadrare în zona  
Mun. Toplita, Str Căpșunilor, Nr. 37, Jud. Harghita

Scara 1: 2500



Amplasament: 

Întocmit,  
ing. COTFAS VICTOR

**Victor  
Cotfas**


Victor Cotfas  
2025.12.09  
10:47:59  
+02'00'

# PLAN TOPOGRAFIC

Scara 1:500

nr. inreg. 17768/13.11.2025  
PV receptie nr. 1744/17.11.2025

Cristina Berendea  
Digitally signed by Cristina Berendea  
Date: 2025.11.17 12:34:33 +02'00'

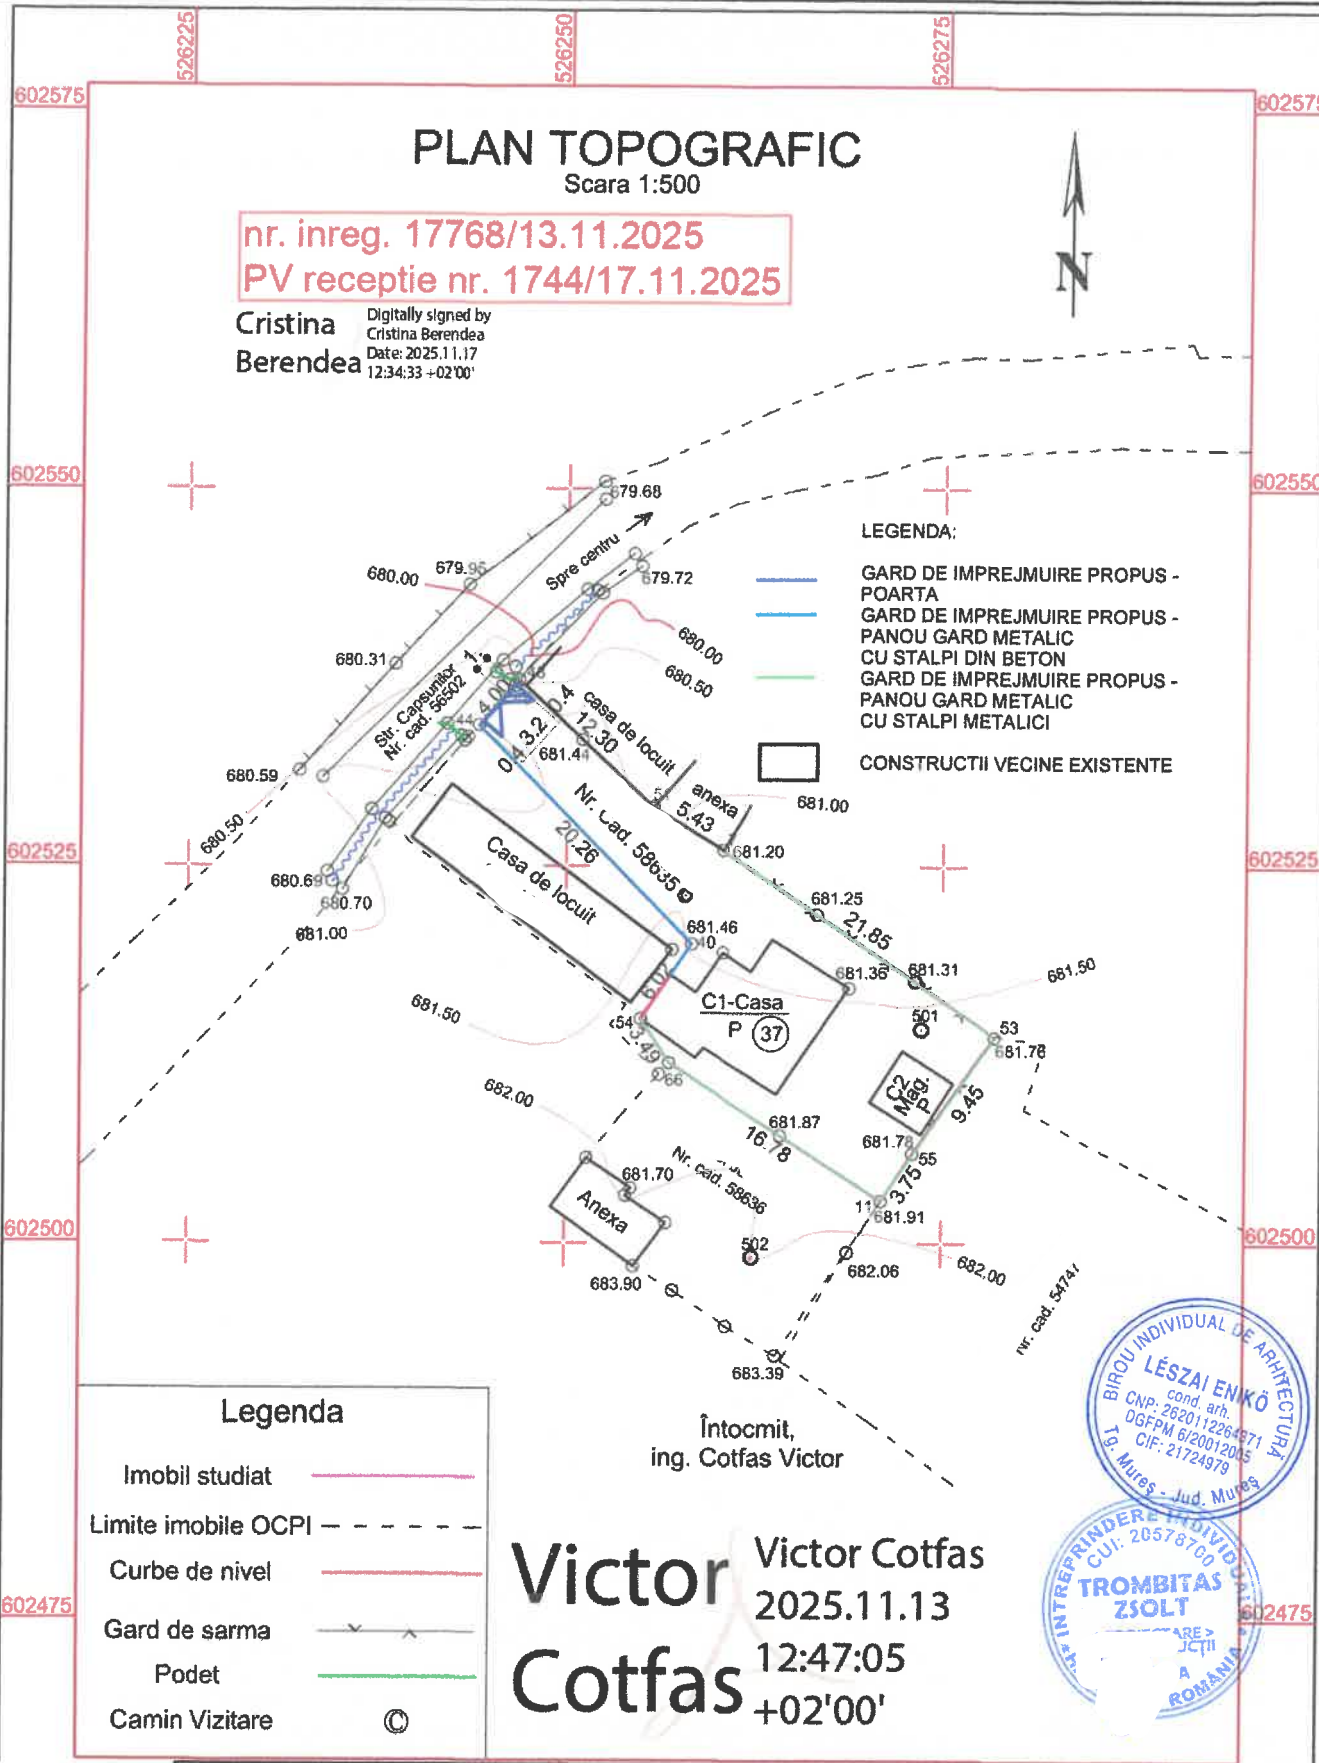


Legenda	
Imobil studiat	
Limite imobile OCPI	
Curbe de nivel	
Gard de sarma	
Podet	
Camin Vizitare	

**Victor Cotfas**  
2025.11.13  
12:47:05  
+02'00'




Verificator/expert	Nume	Semnatura	Cerinta	Referat/expertiza nr.
Verificator			A	
I.I. TROMBITAS ZSOLT Toplita, str. Sportivilor, Bl 1/II/11, jud. Harghita, C.U.I.20578700 0745 521 766	B.I.A. c.a. LESZAI ENIKŐ Tg. Mures, str. Armoniei nr.45/1, tel 248923		Scara 1:500	Toplita, str. Capsunilor, nr.37, jud. Harghita  <b>CONSTRUCTIE GARD</b>  <b>PLAN DE SITUATIE</b>
Elaborator	Nume	Semnatura		PR. NR. 619-26
Sef proiect	c.arh. LESZAI ENIKŐ			Faza D.T.A.C.
Proiectat	c.arh. LESZAI ENIKŐ			
Desenat	teh. TROMBITAS ZSOLT		03.2026	Pl. nr. 1

FATADA GARD PANOU GARD METALIC,  
VEDERE LATURA SV; NV

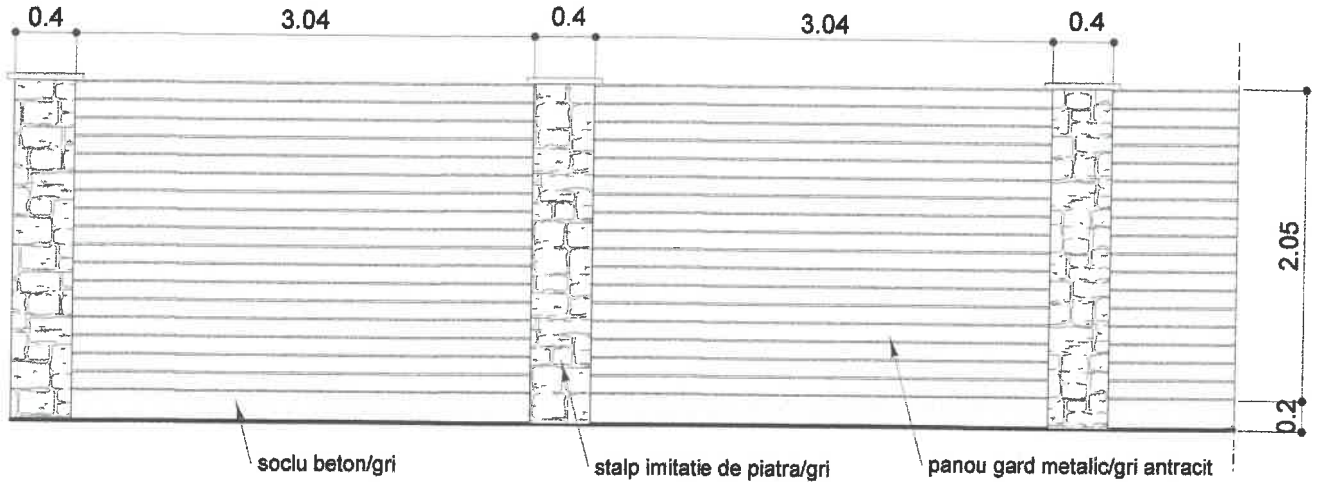


SECTIUNE

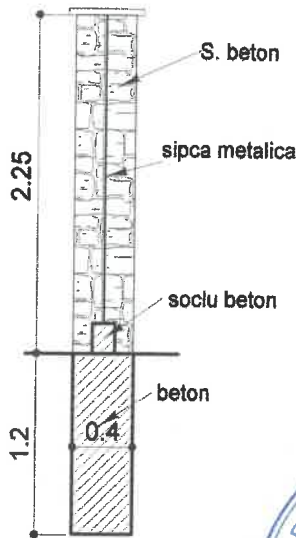


PREZENTUL PROIECT (D.T.A.C.) ESTE REALIZAT PE BAZA AUTORIZATIEI DE CONSTRUIRE SI NU CONFERA DREPTUL DE A EXECUTA LUCRARI DE CONSTRUCTII. EXECUTAREA LUCRARILOR DE CONSTRUCTII SE FACE NUMAI PE BAZA PROIECTULUI TEHNIC SI A DETALIILOR DE EXECUTIE CONF. LEGEA 50/1991

Verificator/expert	Nume	Referat/expertiza nr.	
Verificator			
I.I. TROMBITAS ZSOLT Toplita, str. Sportivilor, BJ I/III/11, jud. Harghita, C.U.I.20578700 0745 521 788	B.I.A. c.a LESZAI ENIKO T.N.A. 580 Tg. Mures, str. Anthonia, nr.45/1, tel 248823	Toplita, str. Capsunilor, nr.37, jud. Harghita	PR. NR. 519-26
Elaborator	Nume	Semnatura	Scara
Sef proiect	c.arh. LESZAI ENIKO	LESZAI ENIKO	1:50
Proiectat	c.arh. LESZAI ENIKO		
Desenat	teh. TROMBITAS ZSOLT	Data	03.2026
<b>CONSTRUCTIE GARD</b>			Faza D.T.A.C.
<b>FATADA GARD; SECTIUNE GARD - PANOU SI BETON</b>			Pl. nr. 2

FATADA POARTA AUTO SI PIETONALA DIN PANOU METALIC,  
VEDERE LATURA NV

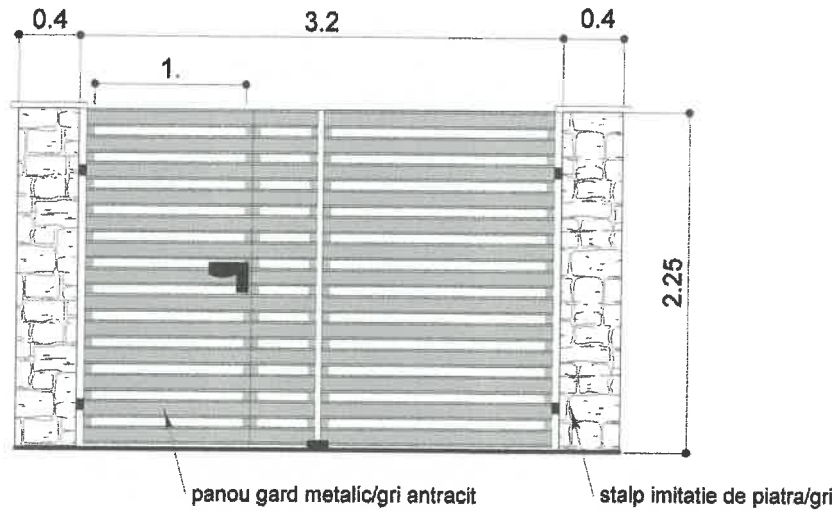


SECTIUNE

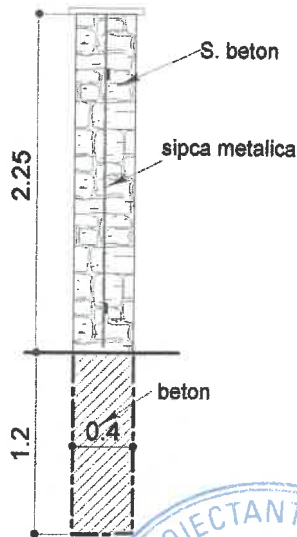


PREZENTUL PROIECT (D.T.A.C.) ESTE REALIZAT PENTRU OBIECTUL DE CONSTRUIRE SI NU CONFERA DREPTUL DE A EXECUTA LUCRARI DE CONSTRUCTII. EXECUTAREA LUCRARILOR DE CONSTRUCTII SE POATE FACE PE BAZA PROIECTULUI TEHNIC SI A DETALIILOR DE EXECUTIE CONF. LEGEA 50/1991

Verificator/expert	Nume	Semn	Cerir	Referat/expertiza nr.
Verificator			A	
I.I. TROMBITAS ZSOLT Toplita, str. Sportivilor, BI I/III/11, jud. Harghita, C.U.I.20578700 0745 621 766	B.I.A. c.a. LESZAI ENIKO T.N.A. 580 Tg. Mures, str. Armoniei, nr.45/1, tel. 246923			Toplita, str. Capsunilor, nr.37, jud. Harghita
Elaborator	Nume		Scala 1:50	<b>CONSTRUCTIE GARD</b>
Sef proiect	c.arh. LESZAI ENIKO			
Proiectat	c.arh. LESZAI ENIKO			<b>FATADA POARTA ACCES; SECTIUNE POARTA ACCES</b>
Desenat	teh. TROMBITAS ZSOLT		03.2026	
				PR. NR. 519-26
				Faza D.T.A.C.
				Pl. nr. 3

FATADA GARD PANOU GARD METALIC,  
VEDERE LATURA NE

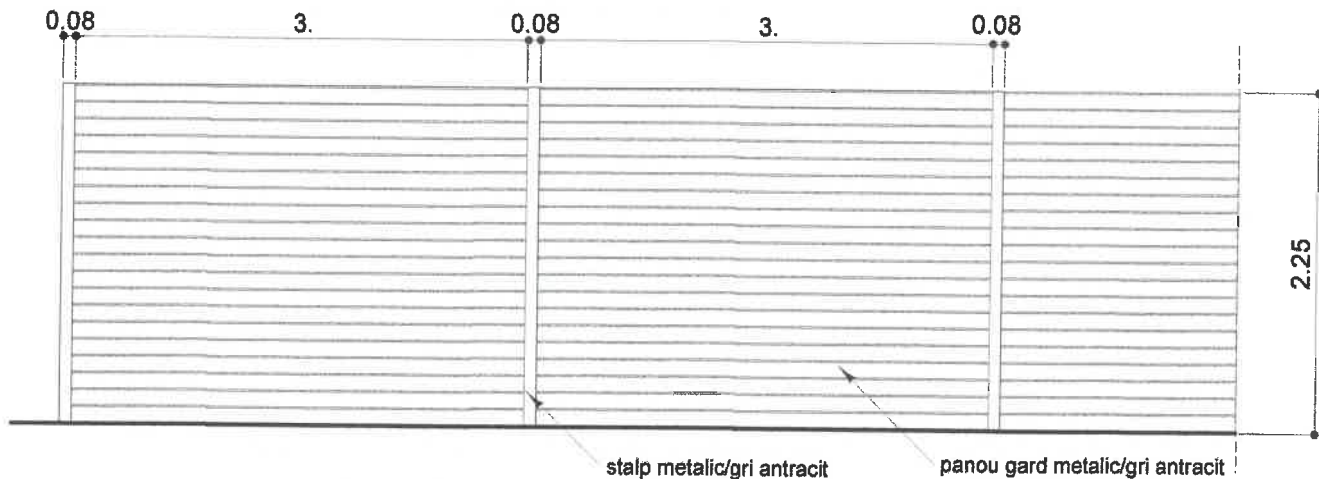

SECTIUNE

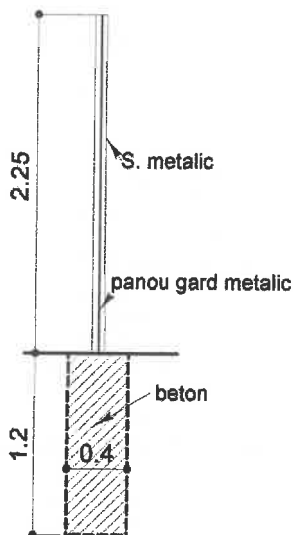

PREZENTUL PROIECT (D.T.A.C.) ESTE REALIZAT PENTRU OBTINERE  
EXECUTAREA LUCRARILOR DE CONSTRUCTII SE POATE FACE NUMAI

ORIZATIEI DE CONSTRUIRE SI NU CONFERA DREPTUL DE A EXECUTA LUCRARI DE CONSTRUCTII.  
BAZA PROIECTULUI TEHNIC SI A DETALIILOR DE EXECUTIE CONF. LEGEA 50/1991

Verificator/expert	Nume	Semnatura	Scara	Referat/expertiza nr.
Verificator			A	
I.I. TROMBITAS ZSOLT Toplita, str. Sportivilor, B1 I/II/11, Jud. Harghita, C.U.I. 20578700 0745 521 766	B.I.A. c.a. LESZAI ENIKO J.N.A. 560 Tg. Mures, str. Amoniului nr. 45/1, tel 249923			Toplita, str. Capsunilor, nr.37, jud. Harghita
Elaborator	Nume	Semnatura	Scara	<b>CONSTRUCTIE GARD</b>
Sef proiect	c.arh. LESZAI ENIKO		1:50	
Proiectat	c.arh. LESZAI ENIKO			<b>FATADA GARD PANOU METALIC; SECTIUNE GARD</b>
Desenat	teh. TROMBITAS ZSOLT		Data 03.2026	
				PR. NR. 519-26
				Faza D.T.A.C.
				Pl. nr. 4