


PLAN DE SITUATIE

Scara 1:500

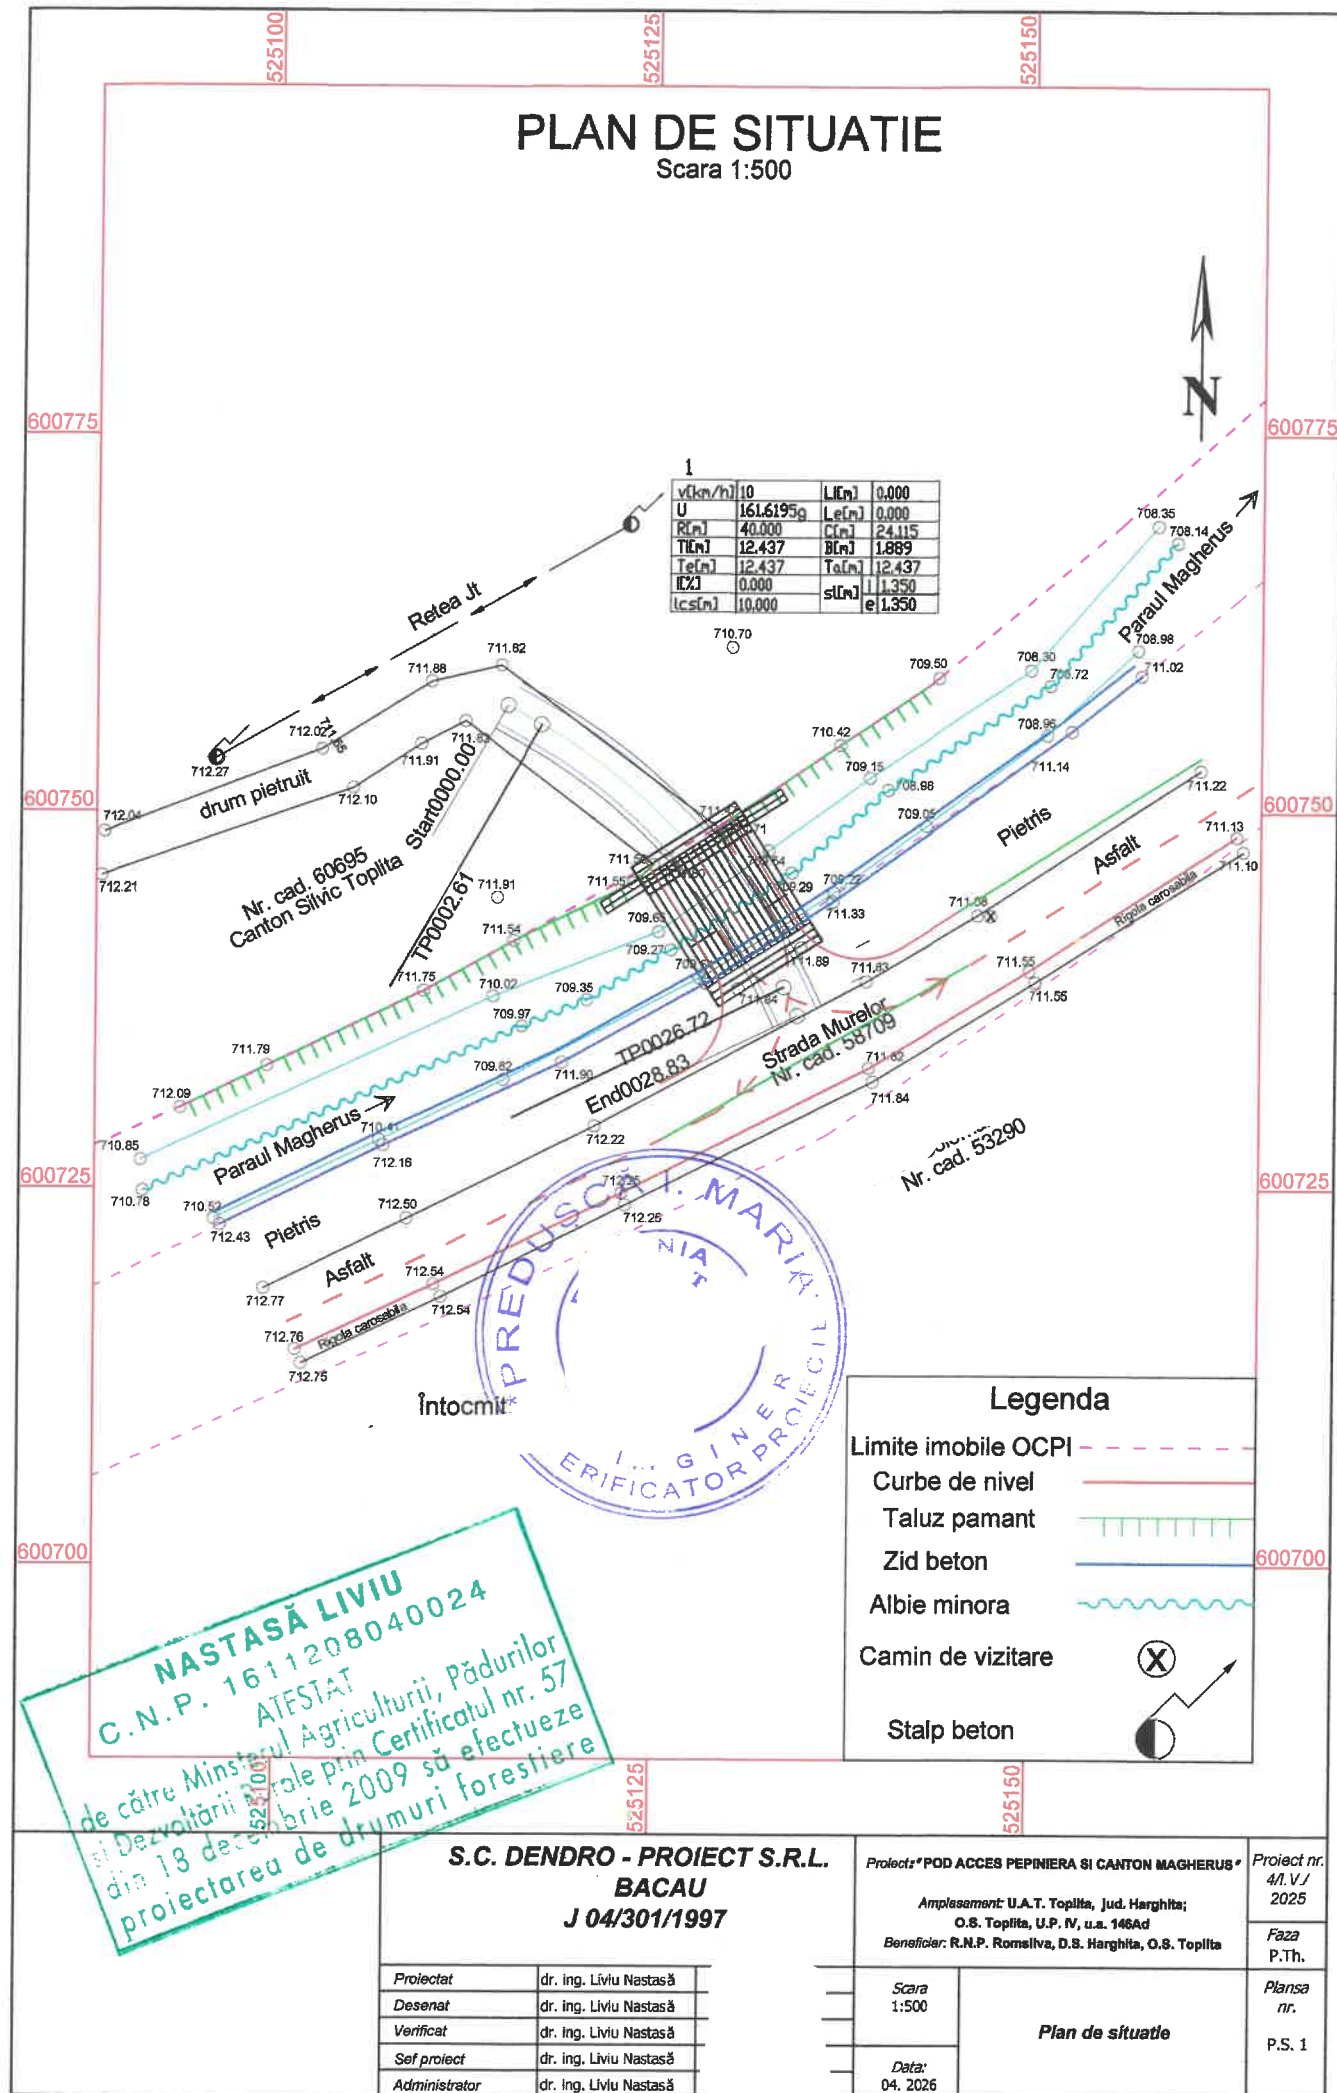

NASTASĂ LIVIU
C.N.P. 1611208040024
ATTESTAT
de către Ministerul Agriculturii, Pădurilor
și Dezvoltării Rurale prin Certificatul nr. 57
din 18 decembrie 2009 să efectueze
proiectarea de drumuri forestiere

S.C. DENDRO - PROIECT S.R.L.
BACAU
J 04/301/1997

Proiectat	dr. ing. Liviu Nastasă
Desenat	dr. ing. Liviu Nastasă
Verificat	dr. ing. Liviu Nastasă
Sef proiect	dr. ing. Liviu Nastasă
Administrator	dr. ing. Liviu Nastasă

Proiect nr. 41.V/2025
Amplasament: U.A.T. Toplița, Jud. Harghita;
O.S. Toplița, U.P. IV, u.s. 146Ad
Beneficiar: R.N.P. Romsilva, D.S. Harghita, O.S. Toplița

Scara 1:500	Plan de situatie
Data: 04. 2026	

Proiect nr.
41.V/2025
Faza
P.Th.
Plansa
nr.
P.S. 1