



BENEFICIAR Benedek István Csaba, Benedek-Soós Irma
AMPLASAMENT Comuna Păuleni-Ciuc, Sat Delnita, Nr. 62/C, C.F. 53383

CONSILIUL JUDEȚULUI
HARGHITA
VIZAT SPRE ÎNCHINARE
Anexa la autorizația de construire Nr. 45/07.26



**CATEGORIA DE IMPORTANȚĂ D
GRAD III REZISTENȚĂ LA FOC**

VERIFICATOR				
EXPERT	NUME	SEMNATURA	CERINTA	REFERAT/EXPERTIZA NR./DATA
PROIECTANT GENERAL				
GYÖRGY CSONGOR BIROU INDIVIDUAL DE ARHITECTURĂ MIERCUREA CIUC, TEL: 0740034422, gyocs@yahoo.co			Titlu Proiect: CONSTRUIRE CLĂDIRE ANEXĂ	PROIECT NR. 32/2026
SPECIFICATIE	NUME	SEMNATURA	SCARA 1:200	Beneficiar:
SEF PROIECT	arh. GYÖRGY CSONGOR			FAZA: D.T.A.C.+P.T.
PROIECTAT	arh. GYÖRGY CSONGOR		DATA MAR. 2026	PLANSĂ: A00
REDACTARE CAD	arh. GYÖRGY CSONGOR			




BENEDEK ISTVÁN CSABA, BENEDEK-SOÓS IRMA
Nr. C.F. 53383
Suprafață teren: 971 m²
Suprafață construită existentă: 155,17 m² (132,66+22,51)
Suprafață construită propusă: 200,17 m² (155,17+45)

POT existent: 15,98%
POT propus: 20,61%
CUT existent: 0,229
CUT propus: 0,275




±0,00 = 761,60

- Limită proprietate
- Construcție propusă
- Construcții existente

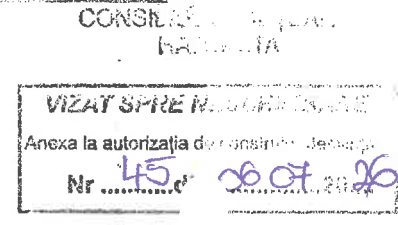

CATEGORIA DE IMPORTANȚĂ D
GRAD III REZISTENȚĂ LA FOC

VERIFICATOR				REFERAT/EXPERTIZA NR./DATA	
EXPERT	NUME	SEMNATURA	CERINTA		
PROIECTANT GENERAL	GYÖRGY CSONGOR BIROU INDIVIDUAL DE ARHITECTURĂ MIERCUREA CIUC, TEL: 0740034422, gyocs@yahoo.com				PROIECT NR. 32/2026
SPECIFICATIE	NUME	SEMNATURA	SCARA 1:200	Beneficiar:	FAZA: D.T.A.C.+P.T.
SEF PROIECT	arh. GYÖRGY CSONGOR				
PROIECTAT	arh. GYÖRGY CSONGOR		DATA MAR. 2026	Titlu plansa: PLAN DE SITUAȚIE	PLANSĂ: A01
REDACTARE CAD	arh. GYÖRGY CSONGOR				

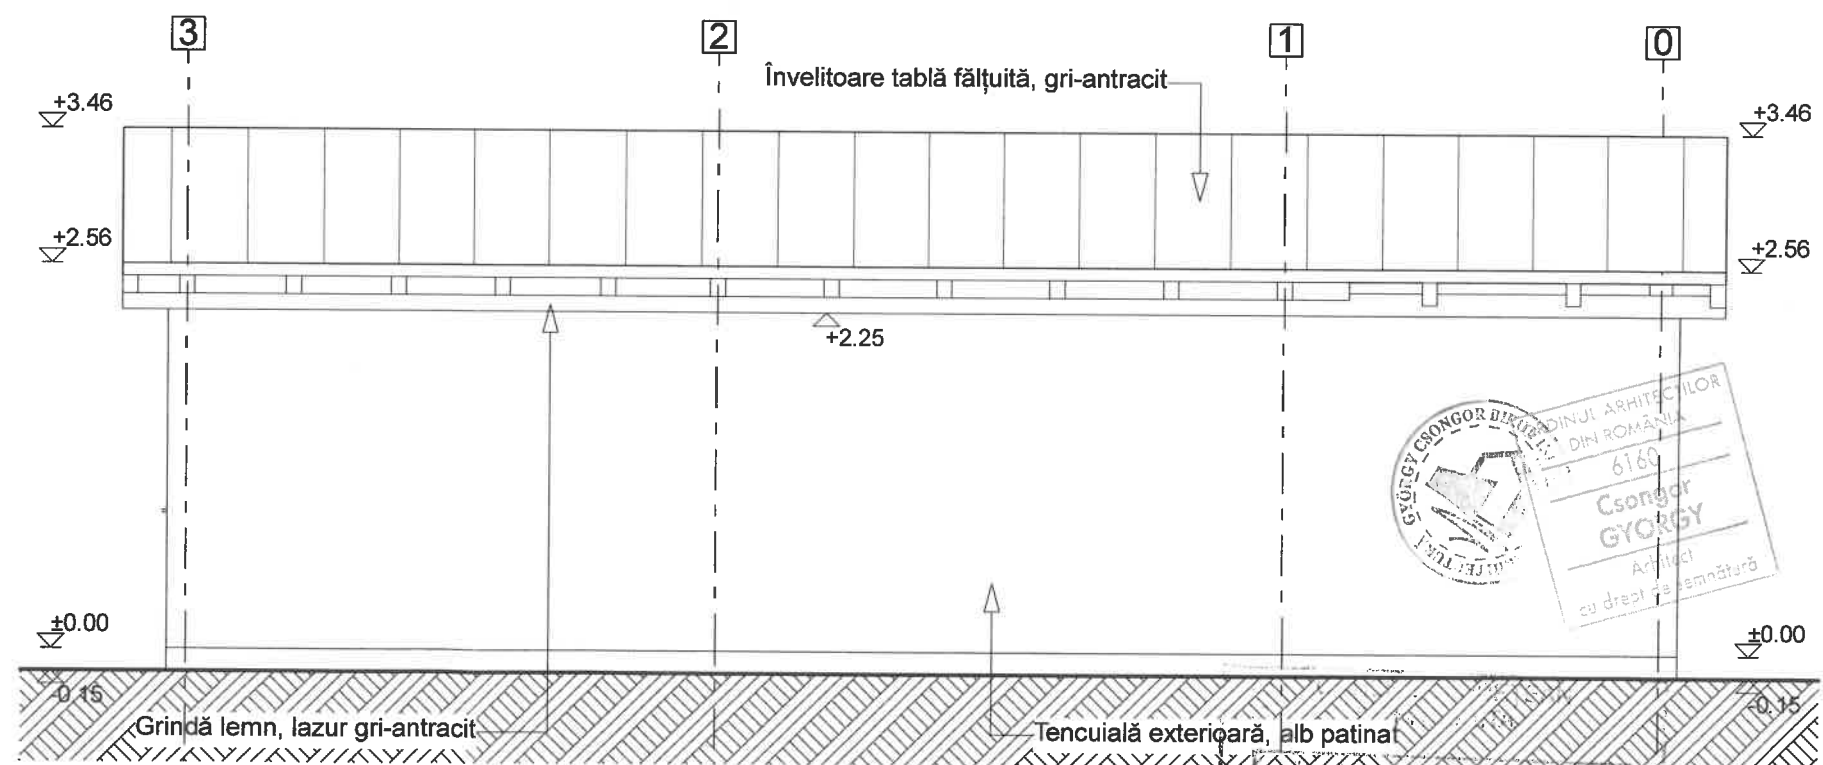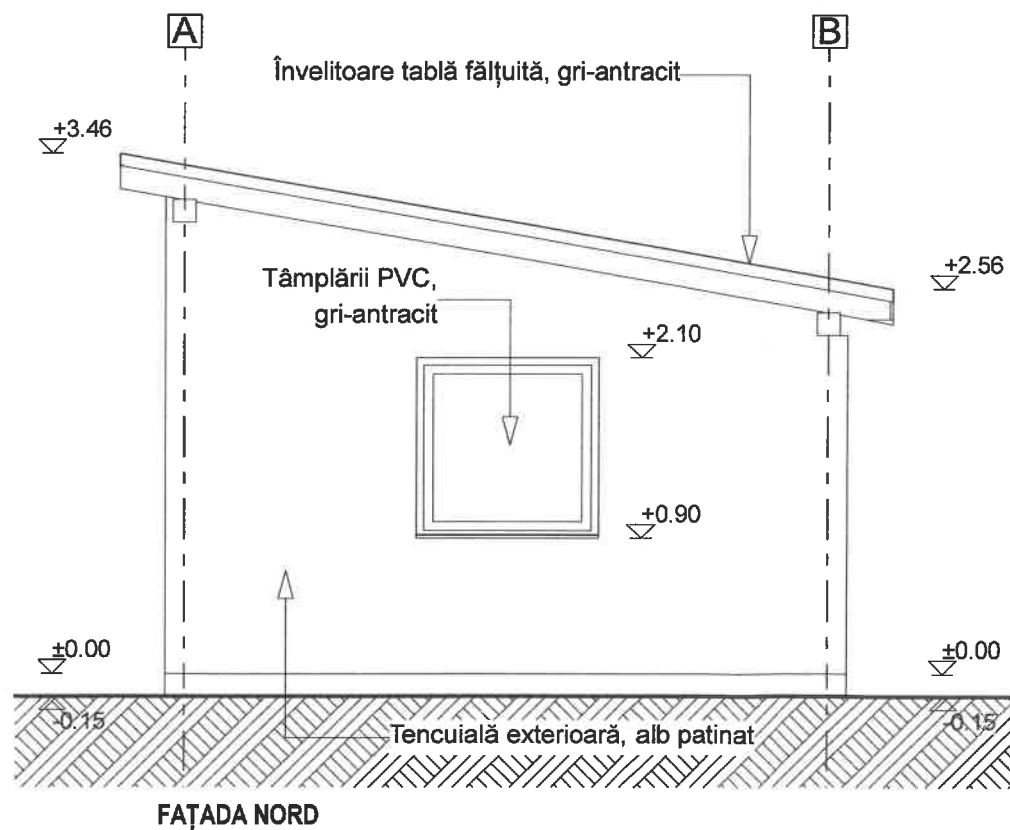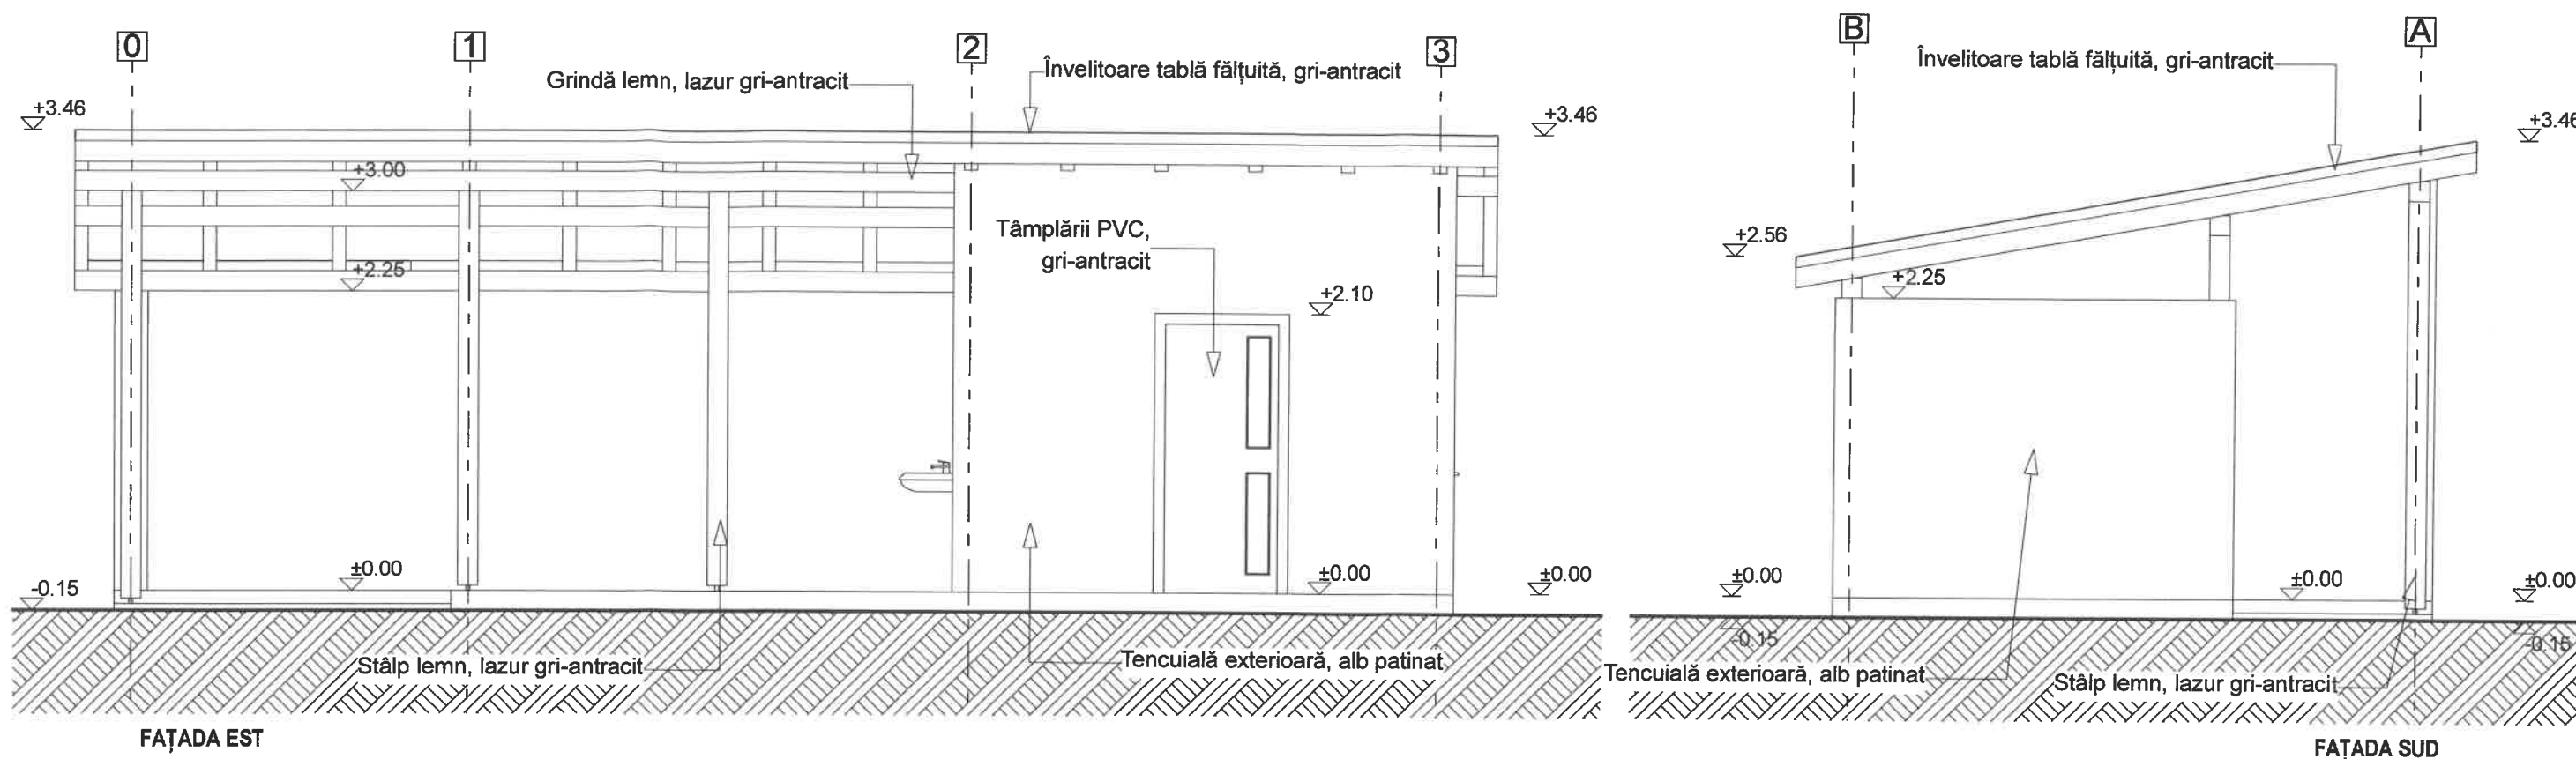

CATEGORIA DE IMPORTANȚĂ D
GRAD III REZISTENȚĂ LA FOC

VERIFICATOR					
EXPERT	NUME	SEMNATURA	CERINTA	REFERAT/EXP	
PROIECTANT GENERAL	GYÖRGY CSONGOR BIROU INDIVIDUAL DE ARHITECTURĂ MIERCUREA CIUC, TEL: 0740034422, gyocs@yahoo.com			Titlu Proiect: CONSTRUIRE	PROIECT NR. 32/2026
SPECIFICATIE	NUME	SEMNATURA	SCARA 1:50	Beneficiar:	FAZA: D.T.A.C.+P.T.
SEF PROIECT	arh. GYÖRGY CSONGOR				
PROIECTAT	arh. GYÖRGY CSONGOR		DATA MAR. 2026	Titlu plansa: FAȚADA EST, FAȚADA SUD, FAȚADA VEST, FAȚADA NORD	PLANSĂ: A05
REDACTARE CAD	arh. GYÖRGY CSONGOR				