



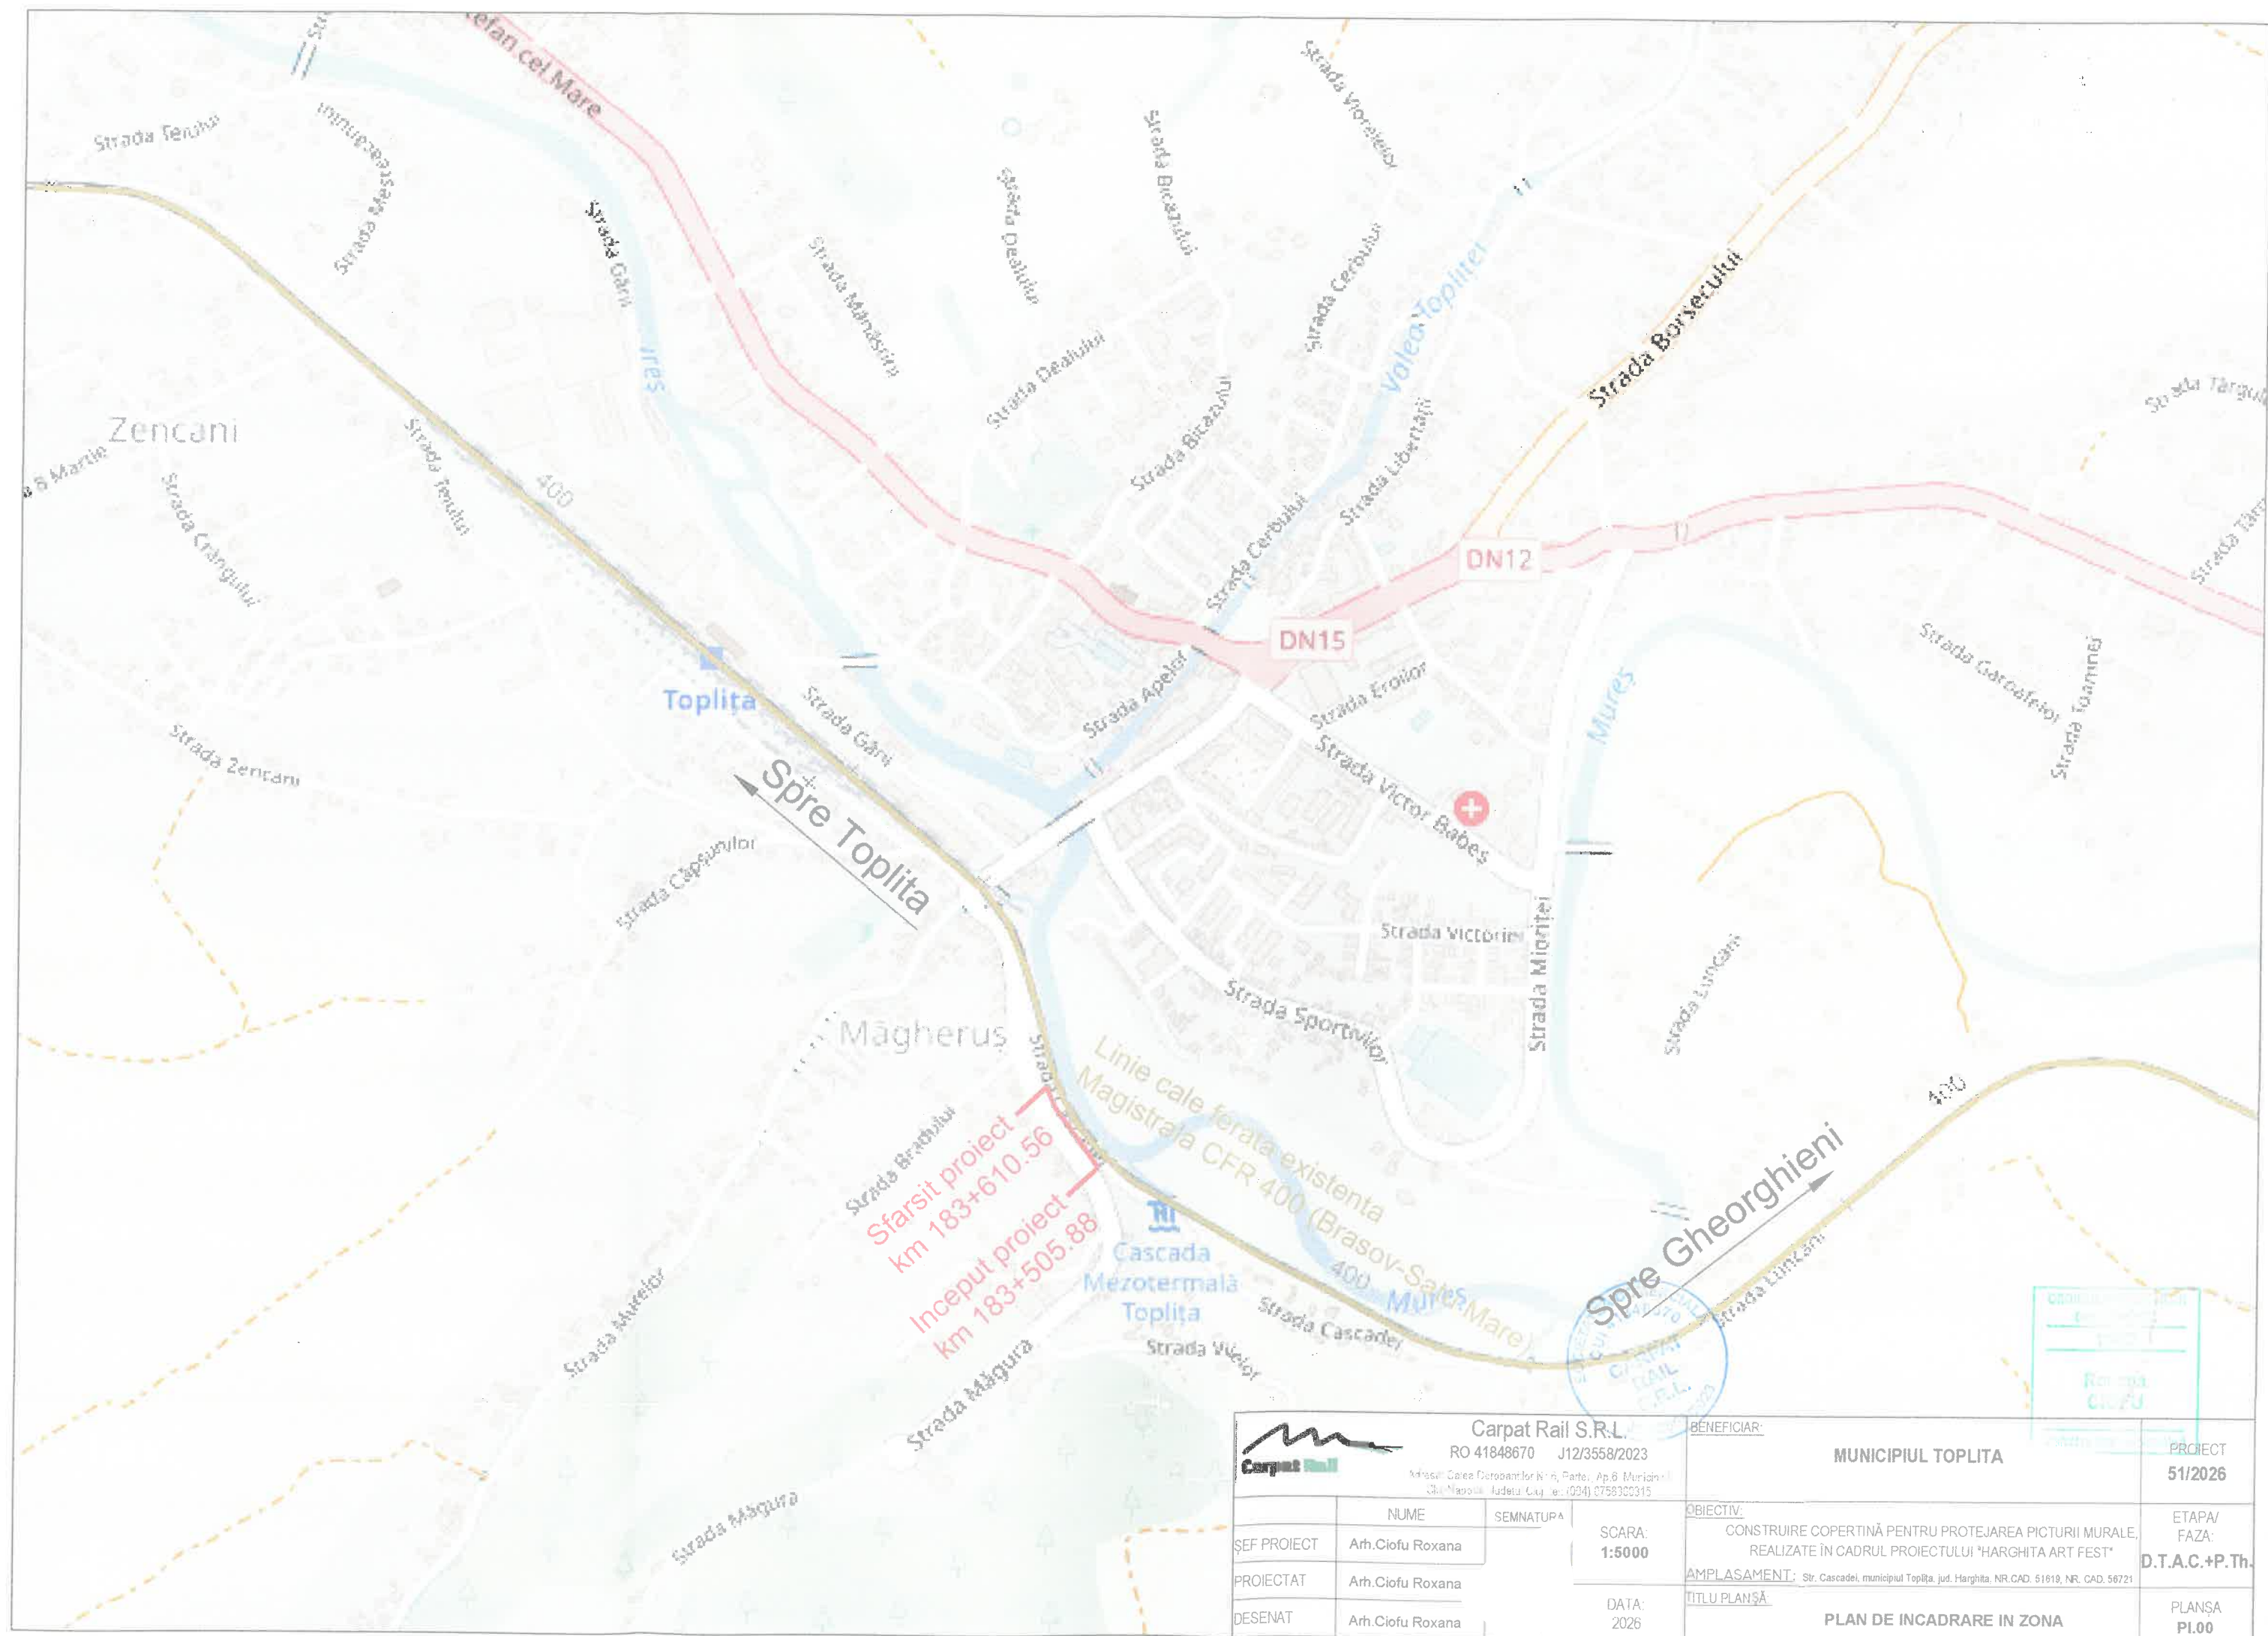

 Carpat Rail S.R.L. RO 41848670 J12/3558/2023 Adresa: Calea Durobanilor Nr. 6, Partea 1, Ap. 6 Mureș Căminul 1, Județul Cluj, Tel: (034) 6758300315			BENEFICIAR: MUNICIPIUL TOPLIȚA		PROIECT 51/2026
ȘEF PROIECT	Arh. Ciofu Roxana	SEMNAȚURA	SCARA: 1:5000	OBIECTIV: CONSTRUIRE COPERTINĂ PENTRU PROTEJAREA PICTURII MURALE, REALIZATE ÎN CADRUL PROIECTULUI "HARGHITA ART FEST"	ETAPA/ FAZA: D.T.A.C.+P.Th.
PROIECTAT	Arh. Ciofu Roxana		DATA: 2026	AMPLASAMENT: Str. Cascadei, municipiul Toplița, jud. Harghita, NR.CAD. 51619, NR. CAD. 56721	
DESENAT	Arh. Ciofu Roxana			TITLU PLANȘA PLAN DE INCADRARE ÎN ZONA	PLANȘA PL.00

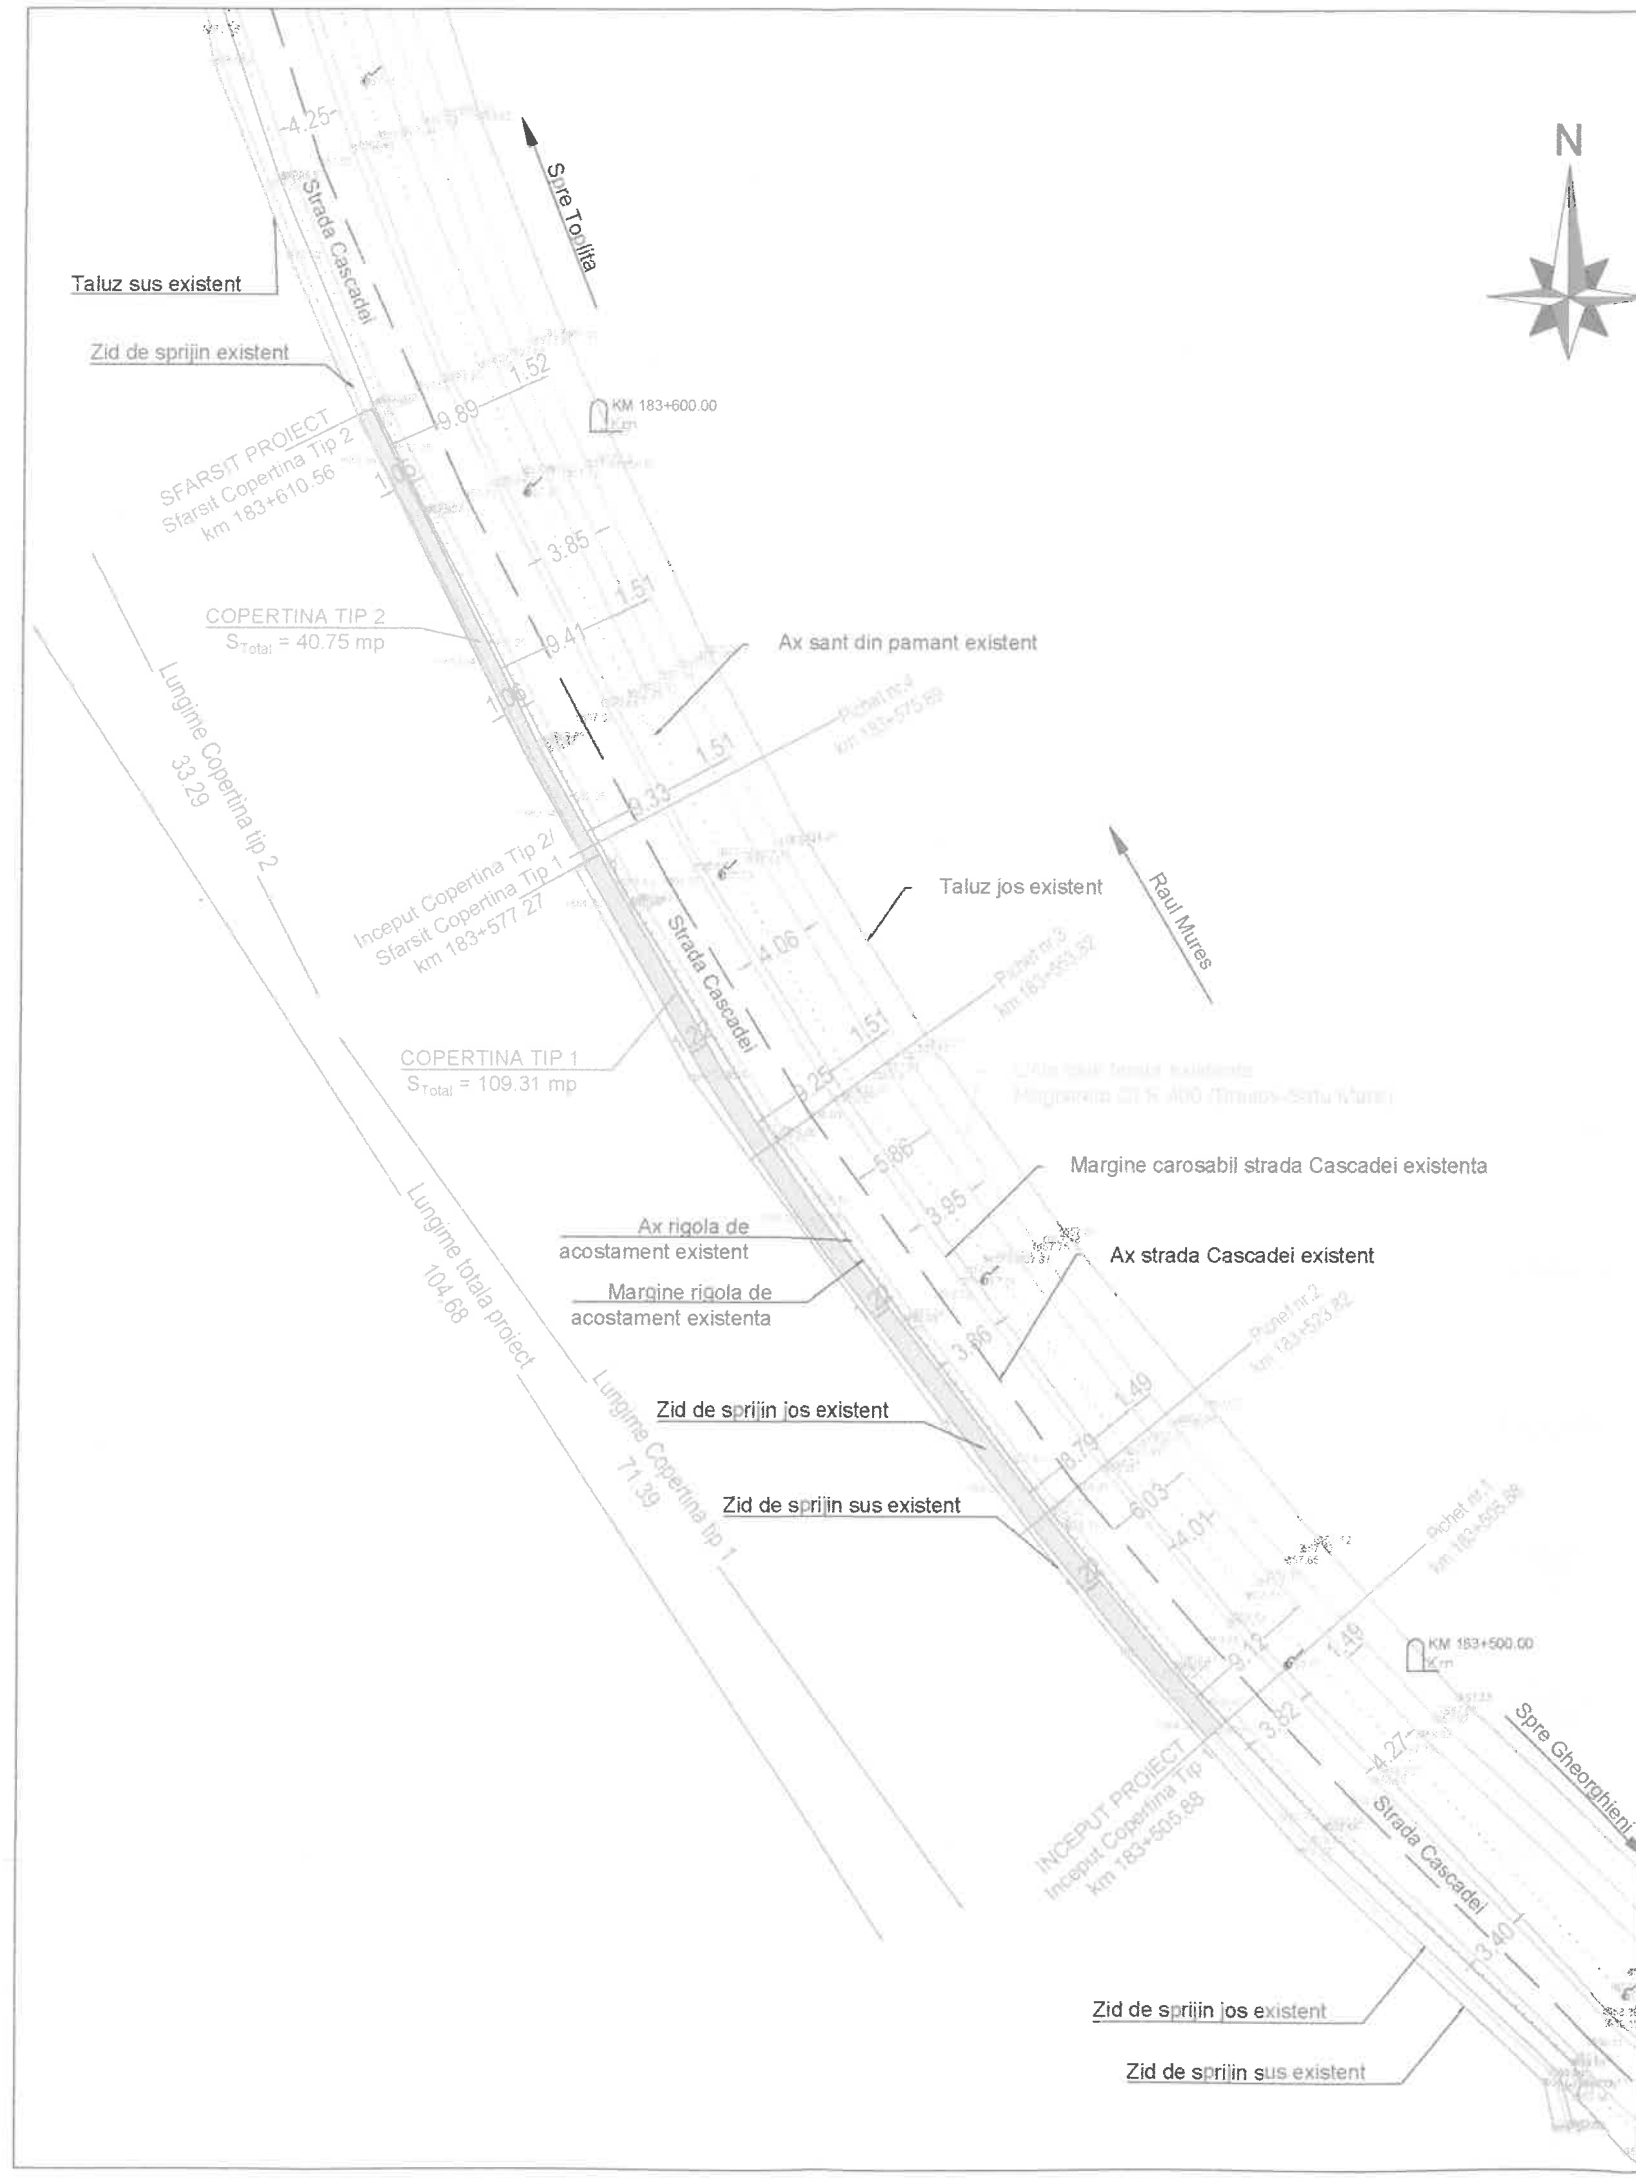

LEGENDA:

- Taluz jos existent
- Linie cale ferata existenta
- Ax sant din pamant existent/rigola de acostament existent
- Margine carosabil strada Cascadei existenta
- Ax strada Cascadei existent
- Margine rigola de acostament existenta
- Zid de sprijin jos existent
- Zid de sprijin sus existent
- Copertina propusa

COPERTINA TIP 1 (km 183+505.88 - km 183+577.27)

Funcțiune: Copertina
Dimensiuni: Lungime L= 71.39 m, latime l= 1.22 m
H. coama max. = +5.49 m (+664.20)
H. streasina min. = +4.72 m (+663.43)
S. construita copertina 109.31 mp

COPERTINA TIP 2 (km 183+577.27 - km 183+610.56)

Funcțiune: Copertina
Dimensiuni: Lungime L= 33.29 m, latime l= 1.06 m
H. coama max. = +4.23 m (+662.94)
H. streasina min. = +3.54 m (+662.25)
S. construita copertina 40.75 mp

Constructia se incadreaza in:

CATEGORIA DE IMPORTANTA "D - REDUSA" (conf. HGR nr. 766/1997);
CLASA DE IMPORTANTA "IV" (conf. Cod de proiectare seismic P100/1-2013)
GRADUL DE REZISTENTA LA FOC "III" (Conf. Normativ de siguranta la foc a constructiilor P118/1999)

Carpat Rail S.R.L. RO 41848670 J12/3558/2023 Bucuresti, Calea Carobantelor N. 8, Parter, Ap. 6, Municipiul Cluj Napoca, Judetul Cluj (e-mail: info@carpatrail.ro)				BENEFICIAR: MUNICIPIUL TOPLITA		PROIECT 51/2026
SCARA: 1:500				OBIECTIV: CONSTRUIRE COPERTINA PENTRU PROTEJAREA PICTURII MURALE, REALIZATE IN CADRUL PROIECTULUI "HARGHITA ART FEST"		ETAPA/ FAZA: D.T.A.C.+P.Th.
DATA: 2026				AMPLASAMENT: Str. Cascadei, municipiul Toplita, jud. Harghita, NR.CAD. 51619, NR. CAD. 56721		PLANSA PS.01
DESENAT Arh.Ciofu Roxana				TITLU PLANSA: PLAN DE SITUATIE PROPOS		
PROIECTAT Arh.Ciofu Roxana						
SEF PROIECT Arh.Ciofu Roxana						

Inceput proiect
km 183+505.88

Zid de sprijin
existent din b.a.

Copertina tip 1 - Invelitoare din tabla tip tigla RAL 3000

Zid de sprijin existent din b.a.

Rost turare beton armat

Pictura murala pe zid de
sprijin existent din b.a.

Copertina tip

+ 6.81 m = +665.52

+5.49 m = +664.20

+4.72 m = +663.43

± 0.00 = +658.71



4.89

13.30


16.09

71.39

Copertina tip 1 - Invelitoare din tabla tip tigla RAL 3000

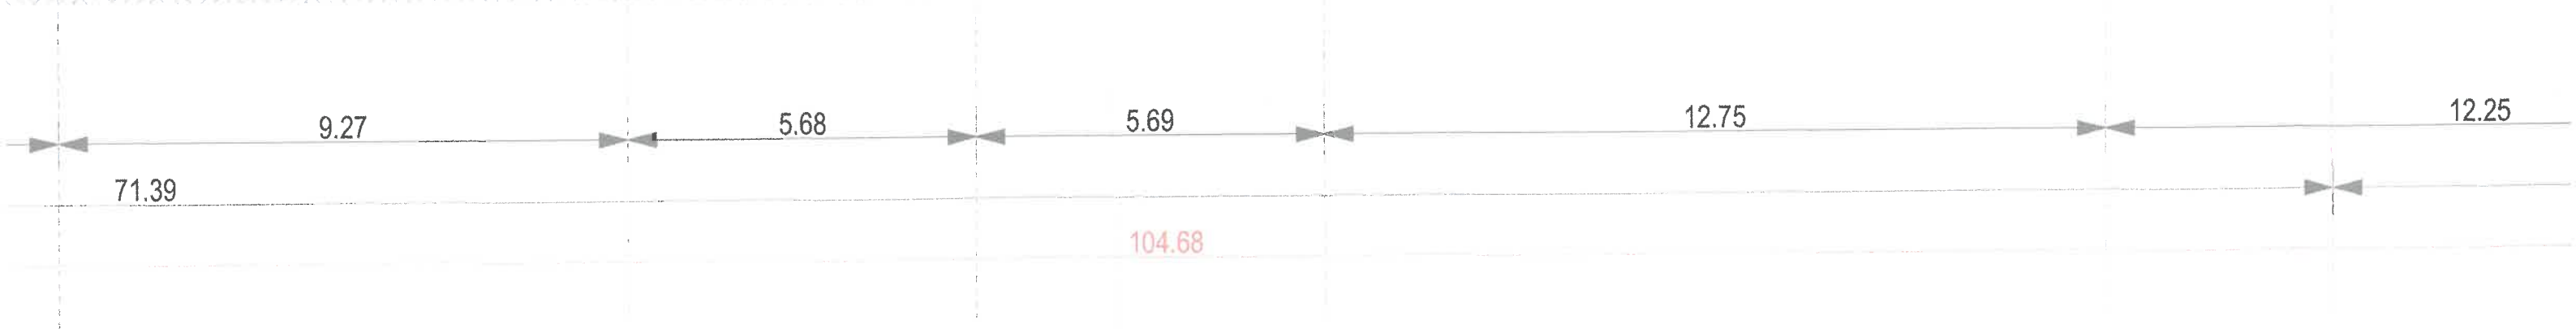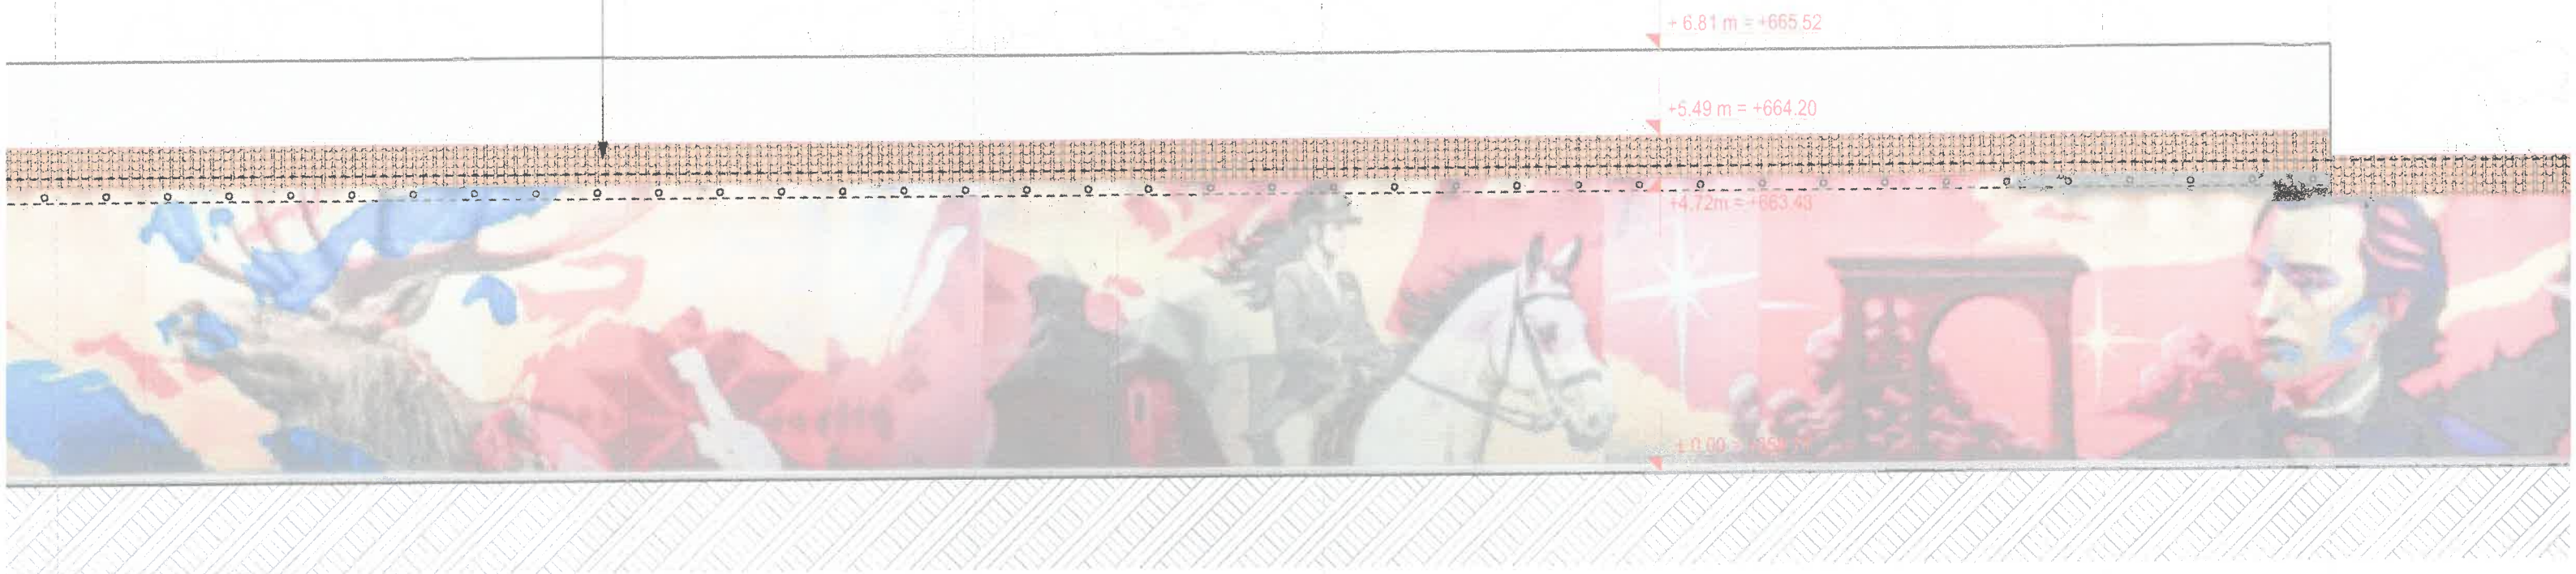

Notă:
Orice neconcordanță din proiect se
proiectantului de specialitate pentru
Toate elementele din lemn vor fi cu
protecție împotriva agenților
mucegaiuri), conform normativelor

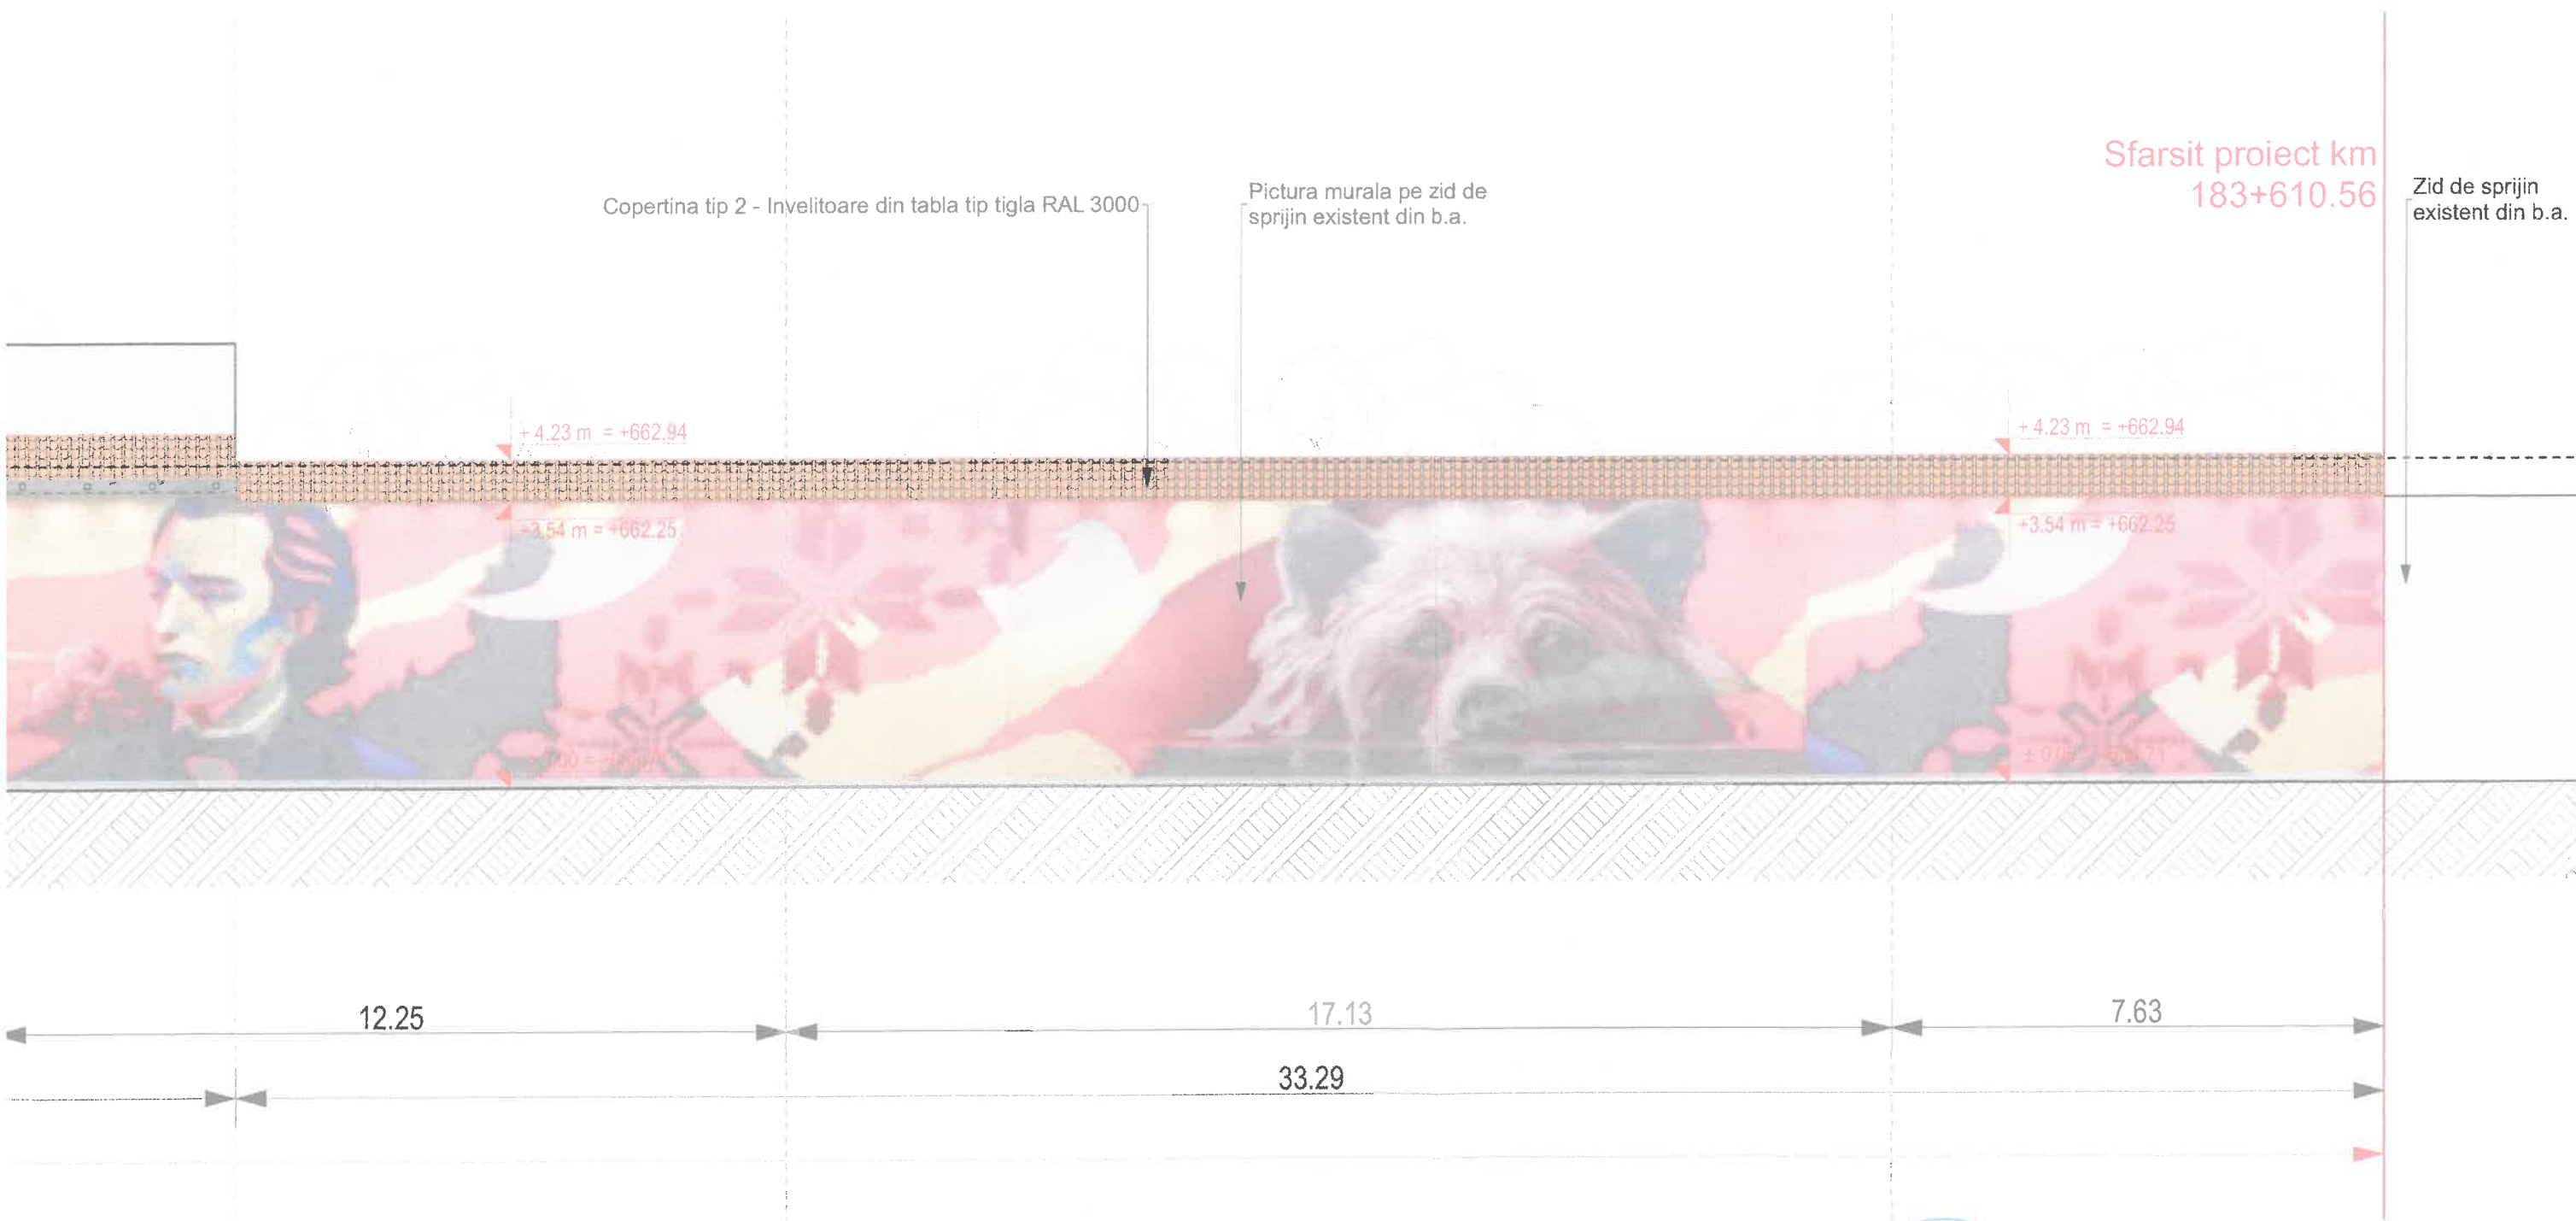

Sfarsit proiect km
183+610.56


Zid de sprijin
existent din b.a.

Notă:
Orice neconcordanța din proiect se va semnala imediat proiectantului de specialitate pentru soluționare.
Toate elementele din lemn vor fi tratate cu soluții ignifuge și de protecție împotriva agenților biologici (insecte, ciuperci, mușgaiuri), conform normativelor în vigoare.

Construcția proiectată se încadrează în:
CATEGORIA DE IMPORTANȚĂ "D - REDUSĂ" (conf. HGR nr. 766/1997);
CLASA DE IMPORTANȚĂ "IV" (conf. Cod de proiectare seismică P100/1-2013);
GRADUL DE REZISTENȚĂ LA FOC "III" (Conf. Normativ de siguranță la foc a construcțiilor P118/1999).

Zona seismică conf. P100/1-2013:
ag = 0.10 g
Tc = 0.7 s

 S.C. CARPAT RAIL S.R.L. RO 41848670 J12/3553/2023 Adresa: Calea Dâmbovitelor Nr. 6, P. 1, Et. 1, B. 1 Tel: 0241 511 111, 0241 511 112 Fax: 0241 511 113		BENEFICIAR: MUNICIPIUL TOPLITA		PROIECT 51/2026
ȘEF PROIECT	Arh. Ciofu Roxana	SEMNAȚURA	SCARA: 1:100	ETAPA/ FAZA: D.T.A.C. + P.Th.
PROIECTAT	Arh. Ciofu Roxana		DATA:	PLANȘA A 04
DESENAT	Arh. Ciofu Roxana			
TITLU PLANȘA: VEDEDE FRONTALĂ A COPERTINĂ				

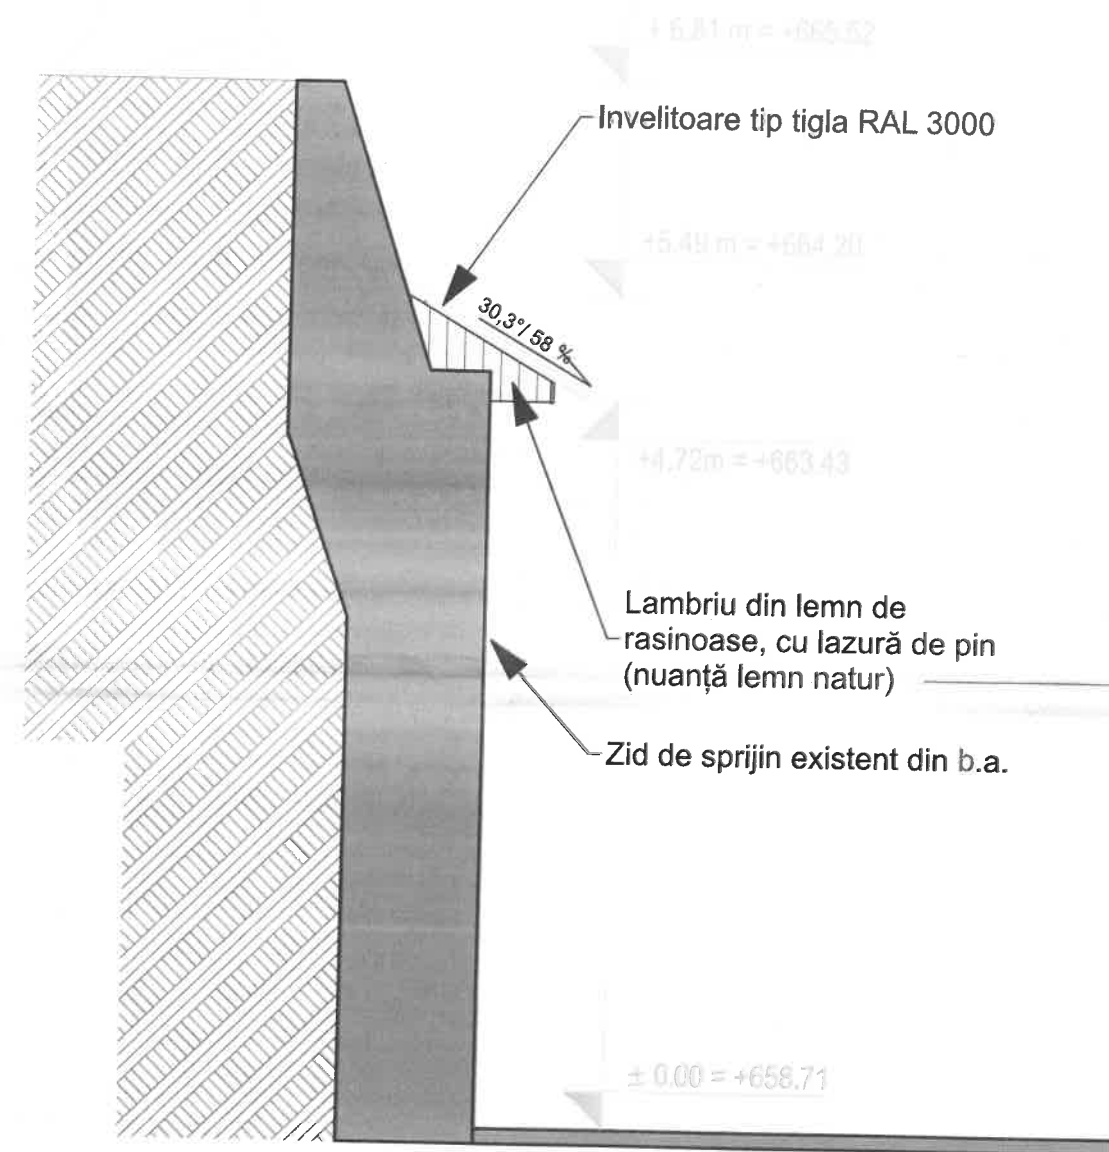


Notă:
Orice neconcordanță din proiect se va semnaliza imediat proiectantului de specialitate pentru soluționare.

Toate elementele din lemn vor fi tratate cu soluții ignifuge și de protecție împotriva agenților biologici (insecte, ciuperci, mușegăiuri), conform normativelor în vigoare.

Construcția proiectată se încadrează în:
CATEGORIA DE IMPORTANȚĂ "D - REDUSĂ" (conf. HGR nr. 766/1997);
CLASA DE IMPORTANȚĂ "IV" (conf. Cod de proiectare seismic P100/1-2013);
GRADUL DE REZISTENȚĂ LA FOC "III" (Conf. Normativ de siguranță la foc a construcțiilor P118/1999).

Zona seismică conf. P100/1-2013:
ag = 0.10 g
Tc = 0.7 s

 S.C. CARPAT RAIL S.R.L. RO 41848670 J12/3558/2023 Adresa: Calea Dorobanților Nr. 6, Parter, Ap. 6, Municipiul Cluj-Napoca, Județul Cluj Tel: (004) 0758 360 315		BENEFICIAR:		PROIECT 51/2026	
		MUNICIPIUL TOPLITA			
	NUME	SEMNAȚURA	SCARA: 1:50	OBIECTIV: CONSTRUIRE COPERTINĂ PENTRU PROTEJAREA PICTURII MURALE, REALIZATE ÎN CADRUL PROIECTULUI "HARGHITA ART FEST"	ETAPA/ FAZA: D.T.A.C. + P.Th.
ȘEF PROIECT	Arh. Ciofu Roxana			AMPLASAMENT: Str. Cascadei, municipiul Toplița, jud. Harghita, Nr.Cad. 51619, Nr.Cad. 56721	
PROIECTAT	Arh. Ciofu Roxana				
DESENAT	Arh. Ursu Ștefania Beatris		DATA: 2026	TITLU PLANSA: VEDERE LATERALĂ DREAPTA COPERTINĂ	PLANȘA A.05

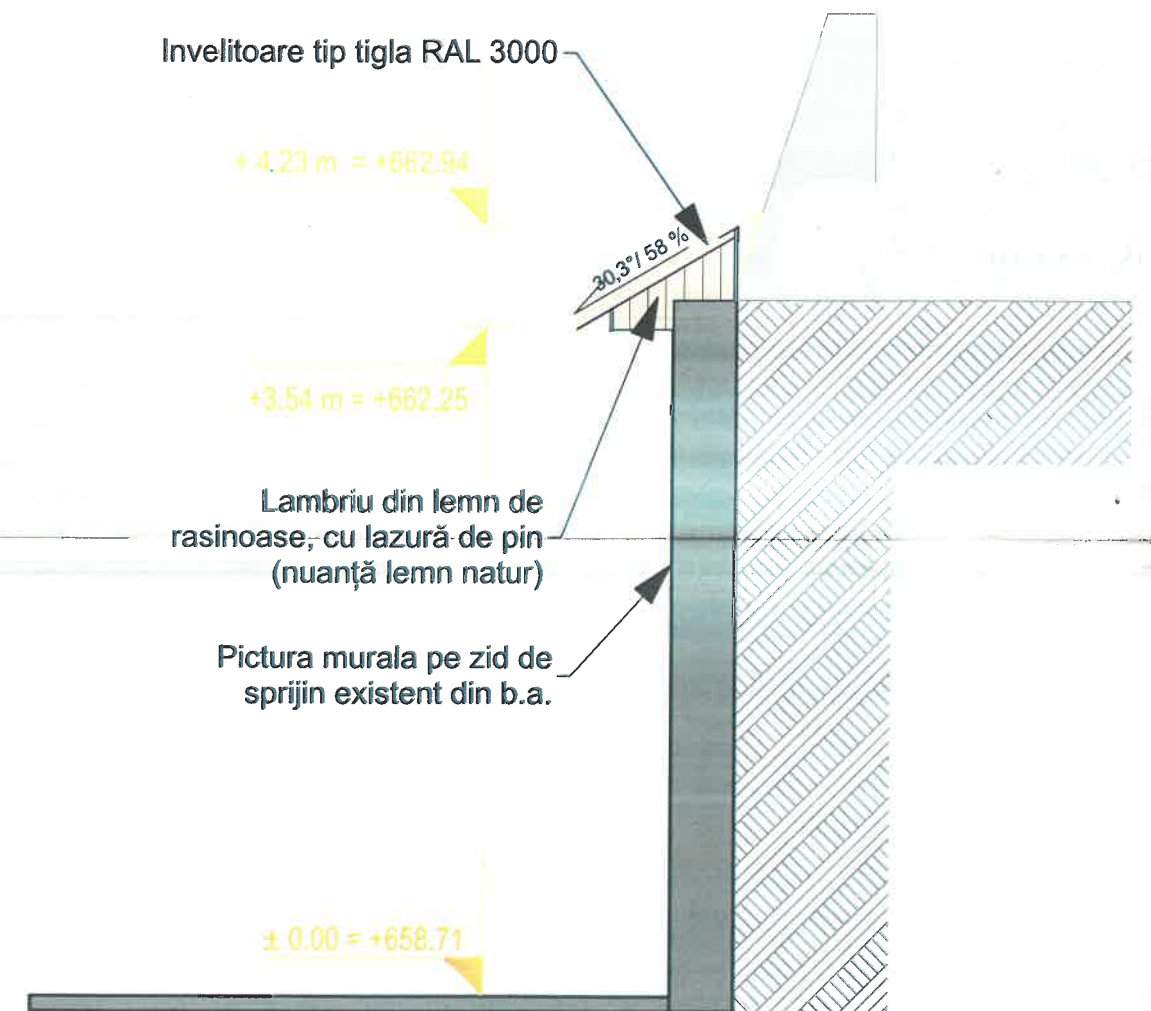

Notă:

Orice neconcordanță din proiect se va semnala imediat proiectantului de specialitate pentru soluționare.

Toate elementele din lemn vor fi tratate cu soluții ignifuge și de protecție împotriva agenților biologici (insecte, ciuperci, mușgaiuri), conform normativelor în vigoare.

Construcția proiectată se încadrează în:
CATEGORIA DE IMPORTANȚĂ "D - REDUSĂ" (conf. HGR nr. 766/1997);
CLASA DE IMPORTANȚĂ "IV" (conf. Cod de proiectare seismic P100/1-2013);
GRADUL DE REZISTENȚĂ LA FOC "III" (Conf. Normativ de siguranță la foc a construcțiilor P118/1999).

Zona seismică conf. P100/1-2013:
ag = 0.10 g
Tc = 0.7 s



S.C. CARPAT RAIL S.R.L.

RO 41848670 J12/3558/2023
Adresa: Calea Dorobanților Nr. 6, Parter, Ap. 6,
Municipiul Cluj-Napoca, Județul Cluj
Tel. (004) 0758.300.315

BENEFICIAR:

MUNICIPIUL TOPLITA

PROIECT
51/2026

	NUME	SEMNAȚURA
ȘEF PROIECT	Arh. Ciofu Roxana	
PROIECTAT	Arh. Ciofu Roxana	
DESENAT	Arh. Ursu Ștefania Beatris	

SCARA:
1:50

DATA:
2026

OBIECTIV: CONSTRUIRE COPERTINĂ PENTRU PROTEJAREA PICTURII MURALE, REALIZATE ÎN CADRUL PROIECTULUI "HARGHITA ART FEST"

AMPLASAMENT: Str. Cascadei, municipiul Toplița, jud. Harghita, Nr.Cad. 51619, Nr.Cad. 56721

TITLU PLANȘA:

VEDERE LATERALĂ STÂNGA COPERTINA

ETAPA/
FAZA:
**D.T.A.C.
+ P.Th.**

PLANȘA
A.06