

Plan de încadrare în zona
Mun. Toplița, Str. Mesteacanului, Nr. 7/A

Scara 1: 2500



Amplasament: 

Întocmit,
ing. Cotfas Victor

CONSILIUL JUDEȚEAN HARGHITA	
VIZAT SPRE NESCHIMBARE	
A se exp. în autorizația de construire/desființare	
Nr. 47	din 06.07.2026
Art. 1	Art. 2

Victor Cotfas
2026.01.27
15:01:19
+02'00'

525350

525400

Legenda

Limita imobile OCPI - - - - -
 Imobil studiat - - - - -
 Curbe de nivel - - - - -
 Rigola ape pluviale - - - - -
 Gard lemn - - - - -

PLAN TOPOGRAFIC

Scara 1:500

nr. inreg. 1096/28.01.2026
 PV receptie nr. 122/05.02.2026

Cristina Berendea
 Digital signed by
 Cristina Berendea
 Date: 2026.02.05
 152306 +02'00'

CONSILIUL JUDEȚEAN
 IARGHITA

VIZAT PORE NESCIMBARE

scara autorizatie de construire/destinatie
 Nr. 42 din 06.02.2026

Arh. Sef.

A. nr. punct = inaltime la capata calcarie
 B. nr. punct = inaltime la streasina
 C. nr. punct = cota 0

LEGENDA:

CONSTRUCTIA PROIECTATA
 CONSTRUCTII VECINE EXISTENTE

Intocmit,
 ing. Cotfas Victor

Victor Cotfas
 2026.01.27
 14:56:33
 +02'00'

Spre Reghin

Str. Teiului

PREZENTUL PROIECT (D.T.A.C.) ESTE REALIZAT PENTRU OBTINEREA AUTORIZATIEI DE CONSTRUIRE SI NU CONFERA DREPTUL DE A EXECUTA LUCRARI D. NSTRUCITII.
 EXECUTAREA LUCRARIILOR DE CONSTRUCȚII SE POATE FACE NUMAI PE BAZA PROIECTULUI TEHNIC SI A DETALIILOR DE EXECUTIE CONF. LEGEA 50/1991

Verificator/expert	Nume	Semnatura	Cerinta	Referat/expertiza nr.
Verificator			A	
I.I. TROMBITAS ZSOLT	B.I.A. c.a. LESZAI ENIKO	560	Scara 1:500	PR. NR. 505-26
Toplita, str. Sportivilor, Bl. I/III/11, jud. Harghita, C.U. 1.20578700 0745 521 766	Tg. Mures, str. Armaniei, nr. 45/4, tel. 249923	Eniko LESZAI		Faza D.T.A.C.
Elaborator	Nume	Semnatura		
Sef proiect	c.arh. LESZAI ENIKO			
Proiectat	c.arh. LESZAI ENIKO			
Desenat	teh. TROMBITAS ZSOLT			Pl. nr. 1

CONSTRUIRE ANEXA GOSPODAREASCA: BUCATARIE
 DE VARA SI MAGAZIE. BRANSAMENT LA UTILITATILE
 EXISTENTE IN ZONA.

PLAN DE SITUATIE



- NOTA:
1. ZUGRAVELI - ALB FILDES
 2. SOCLU - TENCUIALA DE SOCLU - GRI
 3. INVELITOARE TIGLA CERAMICA - CARAMIZIU
 4. INVELITOARE TABLA CLICK RETROPANEL - GRI ANTRACIT
 5. TAMPLARIE PVC - ALB
 6. LAMBRIU LEMN - NATURAL

CONSILIUL JUDEȚEAN
HARGHITA

VIZAT SPNE NESCHIMBARE

Anexa la autorizația de construire/destinare




Nr. 47 din 06.07.2026

Proiect-șef,



PREZENTUL PROIECT (D.T.A.C.) ESTE REALIZAT PE BAZA AUTORIZAȚIEI DE CONSTRUIRE ȘI NU CONFERĂ DREPTUL DE A EXECUTA LUCRĂRI DE CONSTRUCȚII. EXECUTAREA LUCRĂRILOR DE CONSTRUCȚII SE POATE FACE NUMAI PE BAZA PROIECTULUI TEHNIC ȘI A DETALIILOR DE EXECUȚIE CONF. LEGEA 50/1991

Verificator/expert	Nume	Semnatura	Cerinta	Referat/expertiza nr.	
Verificator		Enikő	A		
I.I. TROMBITAS ZSOLT	B.I.A. c.a. LESZAI ENIKŐ T.				PR. NR. 505-26
Toplita, str. Sportivilor, Bl I/III/11, jud. Harghita, C.U.I.20578700 0745 521 766	Tg. Mures, str. Armoniei nr.45/1, tel 249923				Faza D.T.A.C.
Elaborator	Nume	Semnatura	Scara 1:50	CONSTRUIRE ANEXA GOSPODAREASCA: BUCATARIE DE VARA SI MAGAZIE. BRANSAMENT LA UTILITATILE EXISTENTE IN ZONA.	
Sef proiect	c.arh. LESZAI ENI				
Proiectat	c.arh. LESZAI ENIKO				
Desenat	teh. TROMBITAS ZSOL				
			Data 02.2026	FATADA SUD-EST; FATADA SUD-VEST	Pl. nr. 7

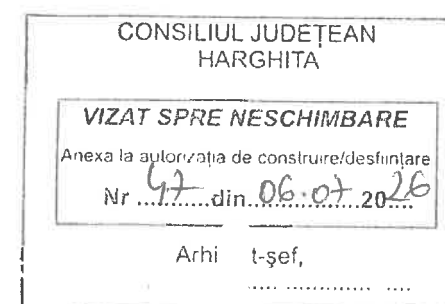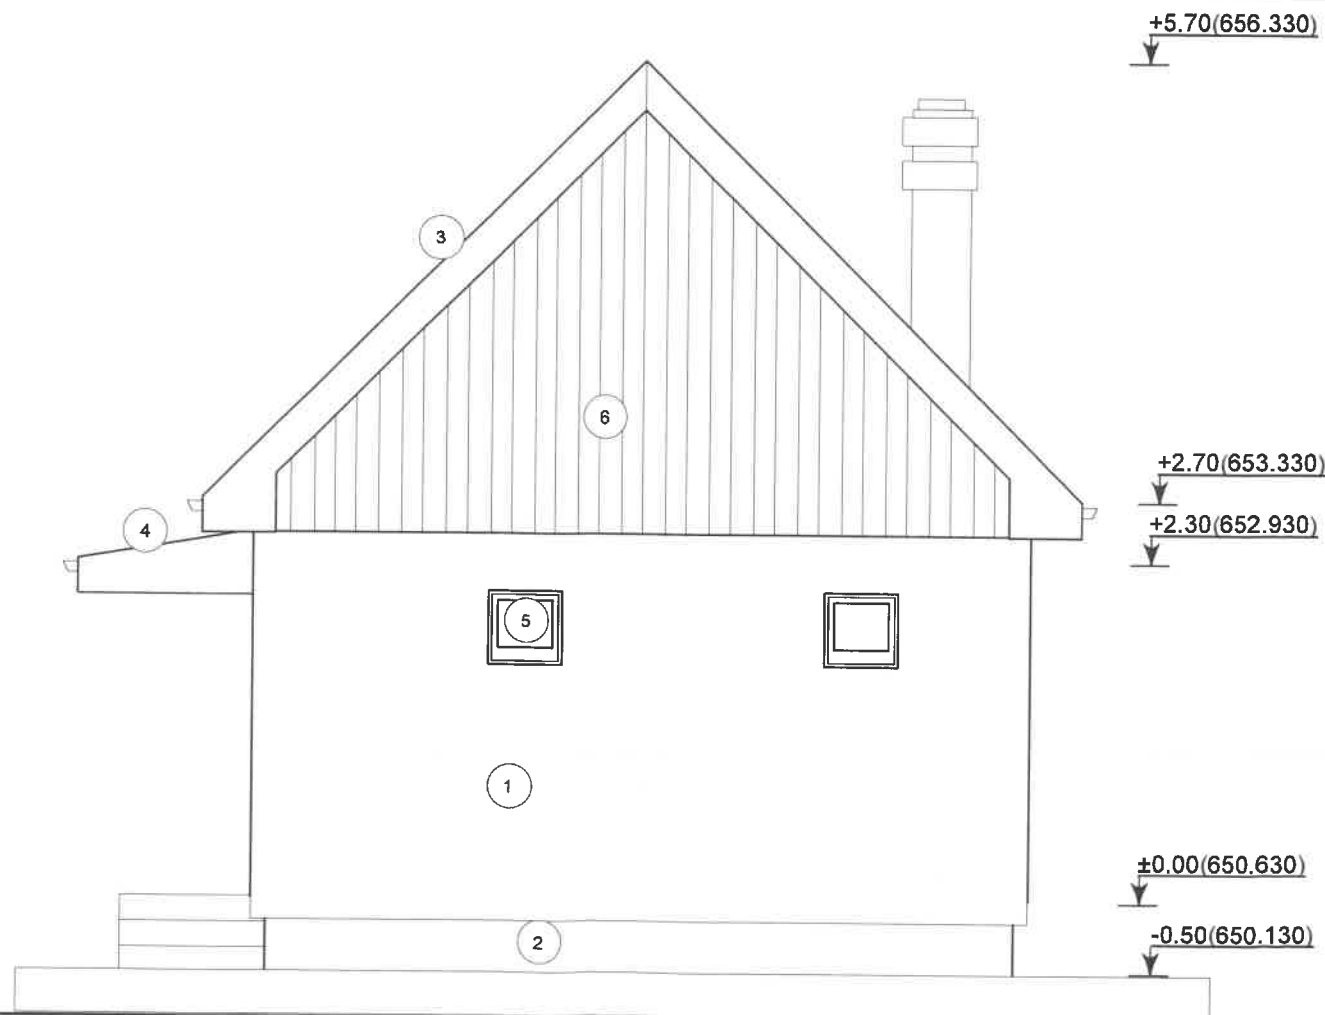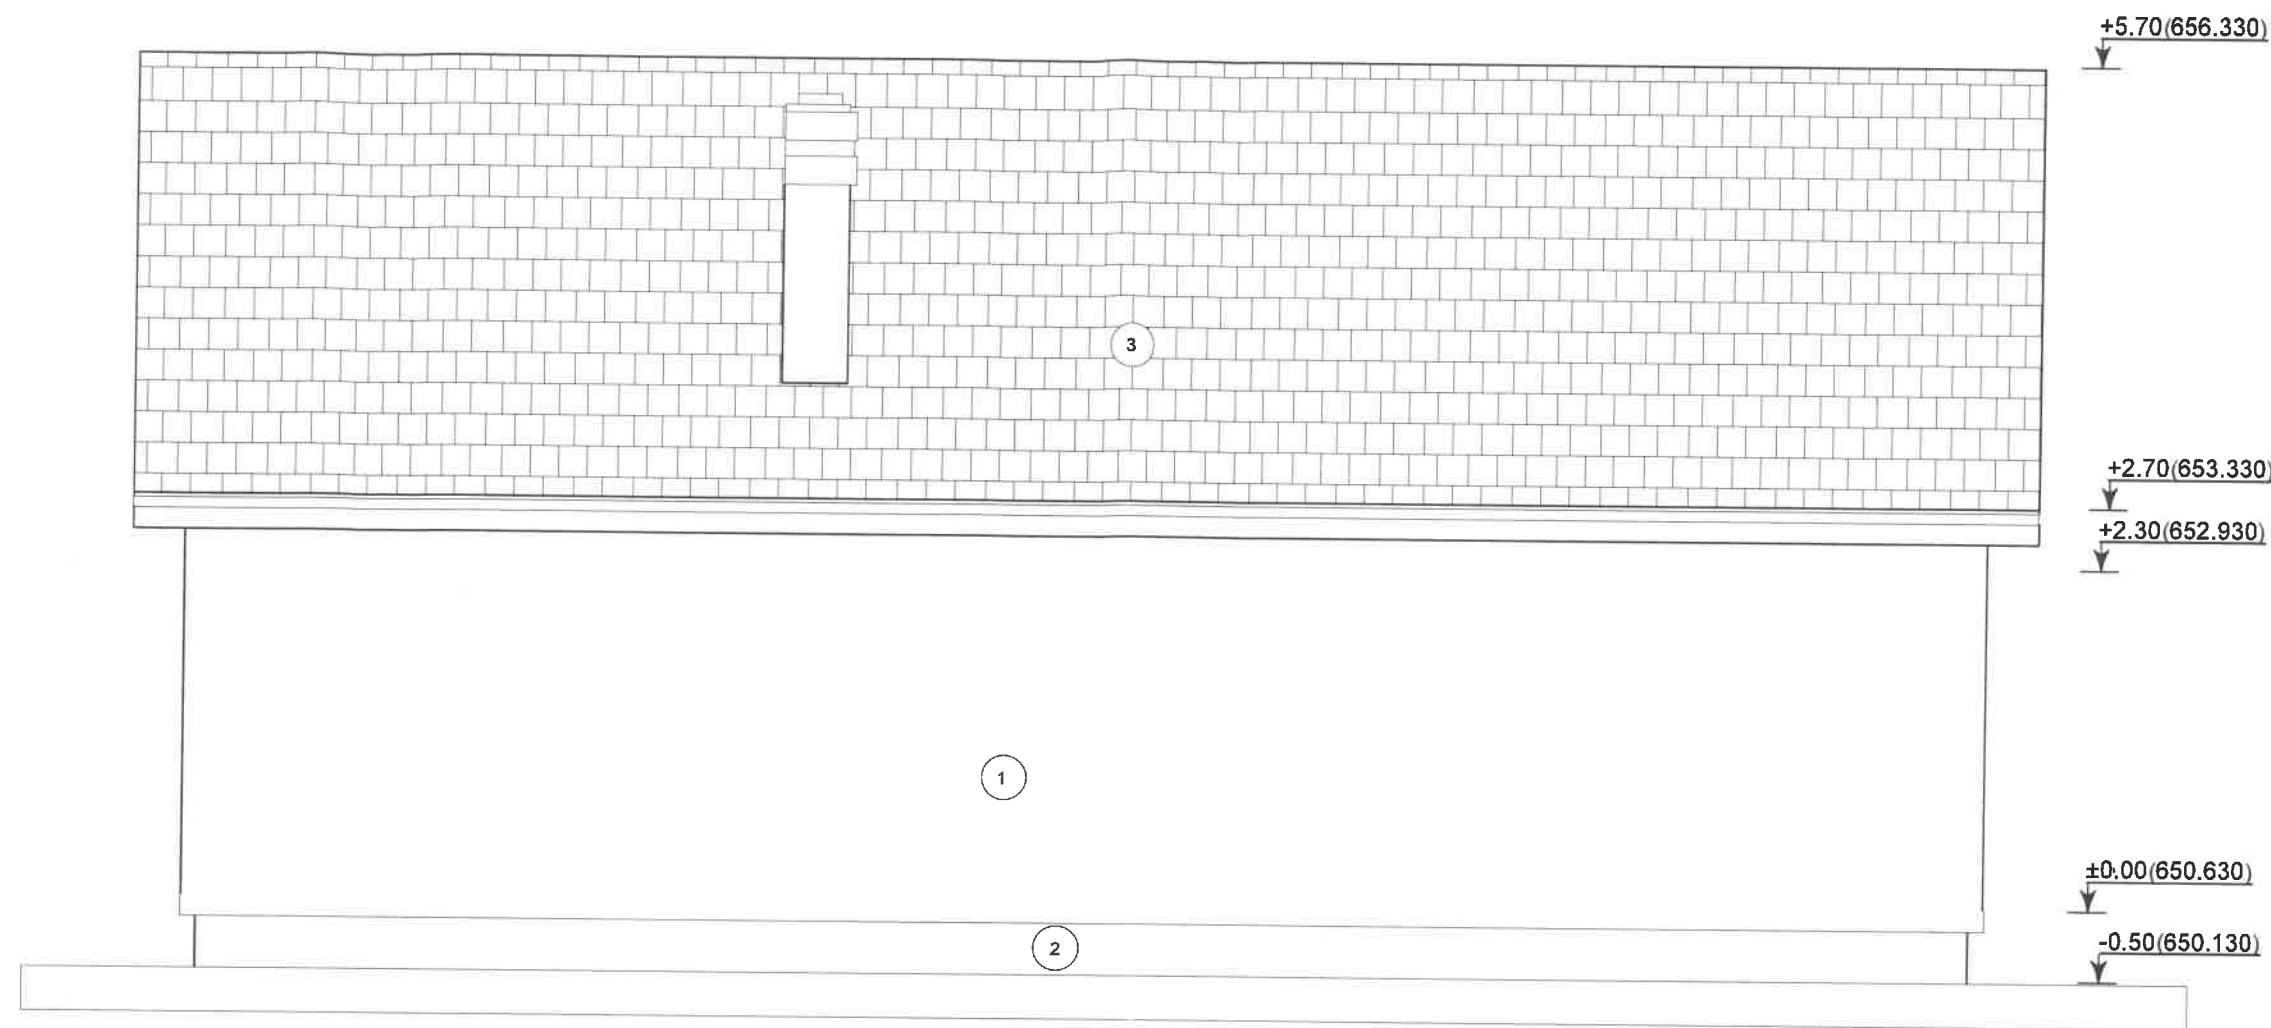

- NOTA:
1. ZUGRAVELI - ALB FILDES
 2. SOCLU - TENCUIALA DE SOCLU - GRI
 3. INVELITOARE TIGLA CERAMICA - CARAMIZIU
 4. INVELITOARE TABLA CLICK RETROPANEL - GRI ANTRACIT
 5. TAMPLARIE PVC - ALB
 6. LAMBRIU LEMN - NATURAL

PREZENTUL PROIECT (D.T.A.C.) ESTE REALIZAT ÎN VEDEREA OBTINERII AUTORIZAȚIEI DE CONSTRUIRE ȘI NU CONFERĂ DREPTUL DE A EXECUTA LUCRĂRI DE CONSTRUCȚII. EXECUTAREA LUCRĂRILOR DE CONSTRUCȚII SE POATE FACE NUMAI PE BAZA PROIECTULUI TEHNIC ȘI A DETALIILOR DE EXECUȚIE CONF. LEGEA 50/1991			
Verificator/expert	Nume	Semnatura	Cerinta
Verificator	Enikő		A
I.I. TROMBITAS ZSOLT Toplita, str. Sportivilor, Bl III/11, jud. Harghita, C.U.I.20578700 0745 521 766	B.I.A. c.ă. LÉSZAI ENIKŐ T.N.A. 560 Tg. Mureș; str. Armoniei, nr.45/1, tel 249923		
Elaborator	Nume	Sar	Scara 1:50
Sef proiect	c.arh. LESZAI ENIKO		
Proiectat	c.arh. LESZAI ENIKO		
Desenat	teh. TROMBITAS ZSOLT		
CONSTRUIRE ANEXA GOSPODAREASCA: BUCATARIE DE VARA SI MAGAZIE, BRANSAMENT LA UTILITATILE EXISTENTE IN ZONA.			PR. NR. 505-26
FATADA NORD-VEST; FATADA NORD-EST			Faza D.T.A.C. Pl. nr. 8