

$$x = 16, 92, 98, 10$$
$$y = 25, 35, 98, 80$$

AIRBUS, CNES / Aérospatiale



112

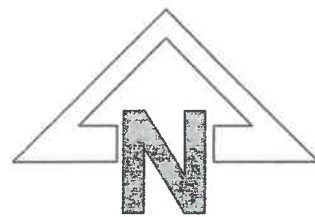

Legenda

Limita imobil OCPI	
Gard de sarma	
Gard de lemn	
Staip Ji	
Curbe de nivel	
Canal de vizitare	


LEGENDĂ

---	CIRCULATIE CAROSABILĂ
---	CIRCULATIE PIETONALĂ
■	CONSTRUCTIE PROIECTATĂ:
□	CONSTRUCTIE EXISTENTĂ
P+M	REGIM DE ÎNĂLTIME
S=444,0	SUPRAFATA TERENULUI
○	SPATII VERZI
▲	ACCES ÎN CONSTRUCTIE
---	LIMITĂ DE PROPRIETATE
---	GARD DE ÎMPREJMUIRE
C.T.A.	1, 2, 3, 4 = - 80
Ac	55,00 MP
Ad	110,00 MP
POT	12,39 %
T	0,25
LATITUD.	46.929810
LONGIT.	25.359880



PLAN TOPOGRAFIC

Scara 1:500

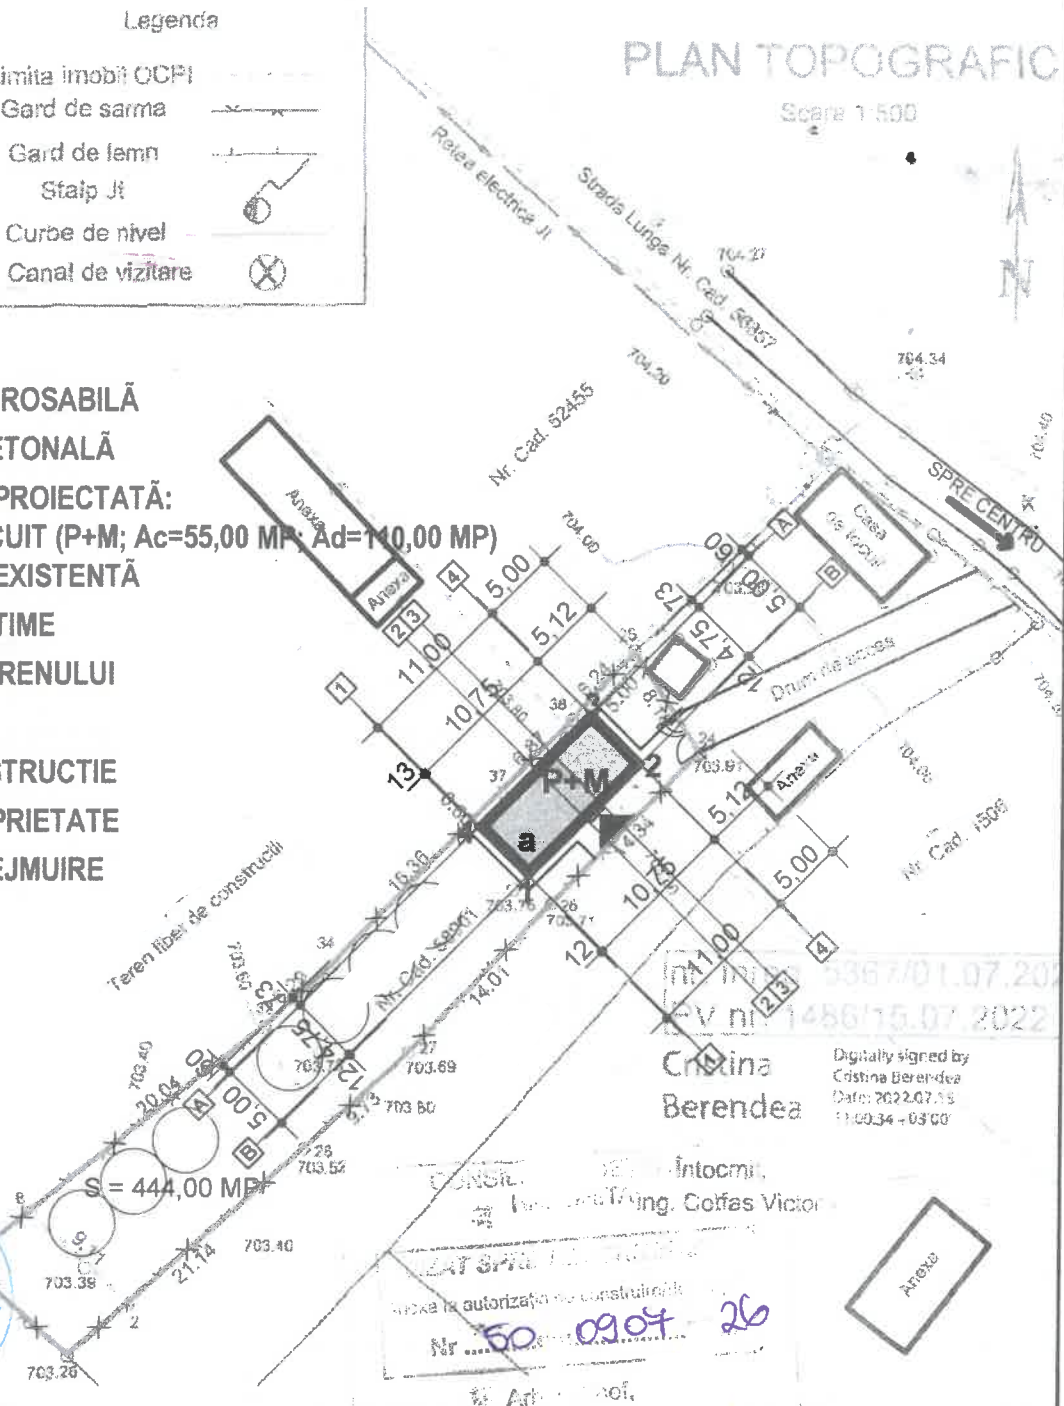

CRISTINA BERENDEA
Digital signed by
Cristina Berendea
Date: 2022.07.15
11:09:34 +03'00'

PROIECTANT GENERAL: P.F.A. TUDORA


NR. PROIECT: 04/2026

VERIFICATOR / EXPERT	NUME	SEMNAȚURĂ	CERINȚĂ	REFERAT / EXPERTIZĂ	NR. / DATA
	ING. TUDORAN V.				
	ARH. GĂLL V. J.				
	ARH. GĂLL V. J.				

SPECIFICATIE	NUME	SEMNAȚURĂ	RA:	TITLU PROIECT:	FAZA:
SEF PROIECT	ING. TUDORAN V.		1:500	CONSTRUIRE CASĂ DE LOCUIT	PTH
PROIECTAT	ARH. GĂLL V. J.		DATA:	TITLU PLANSĂ:	PLANSĂ NR.
DESENAT	ARH. GĂLL V. J.		2026	PLAN DE SITUATIE	A01


FATAȚĂ LATERALĂ STÎNGĂ

FATAȚĂ POSTERIOARĂ

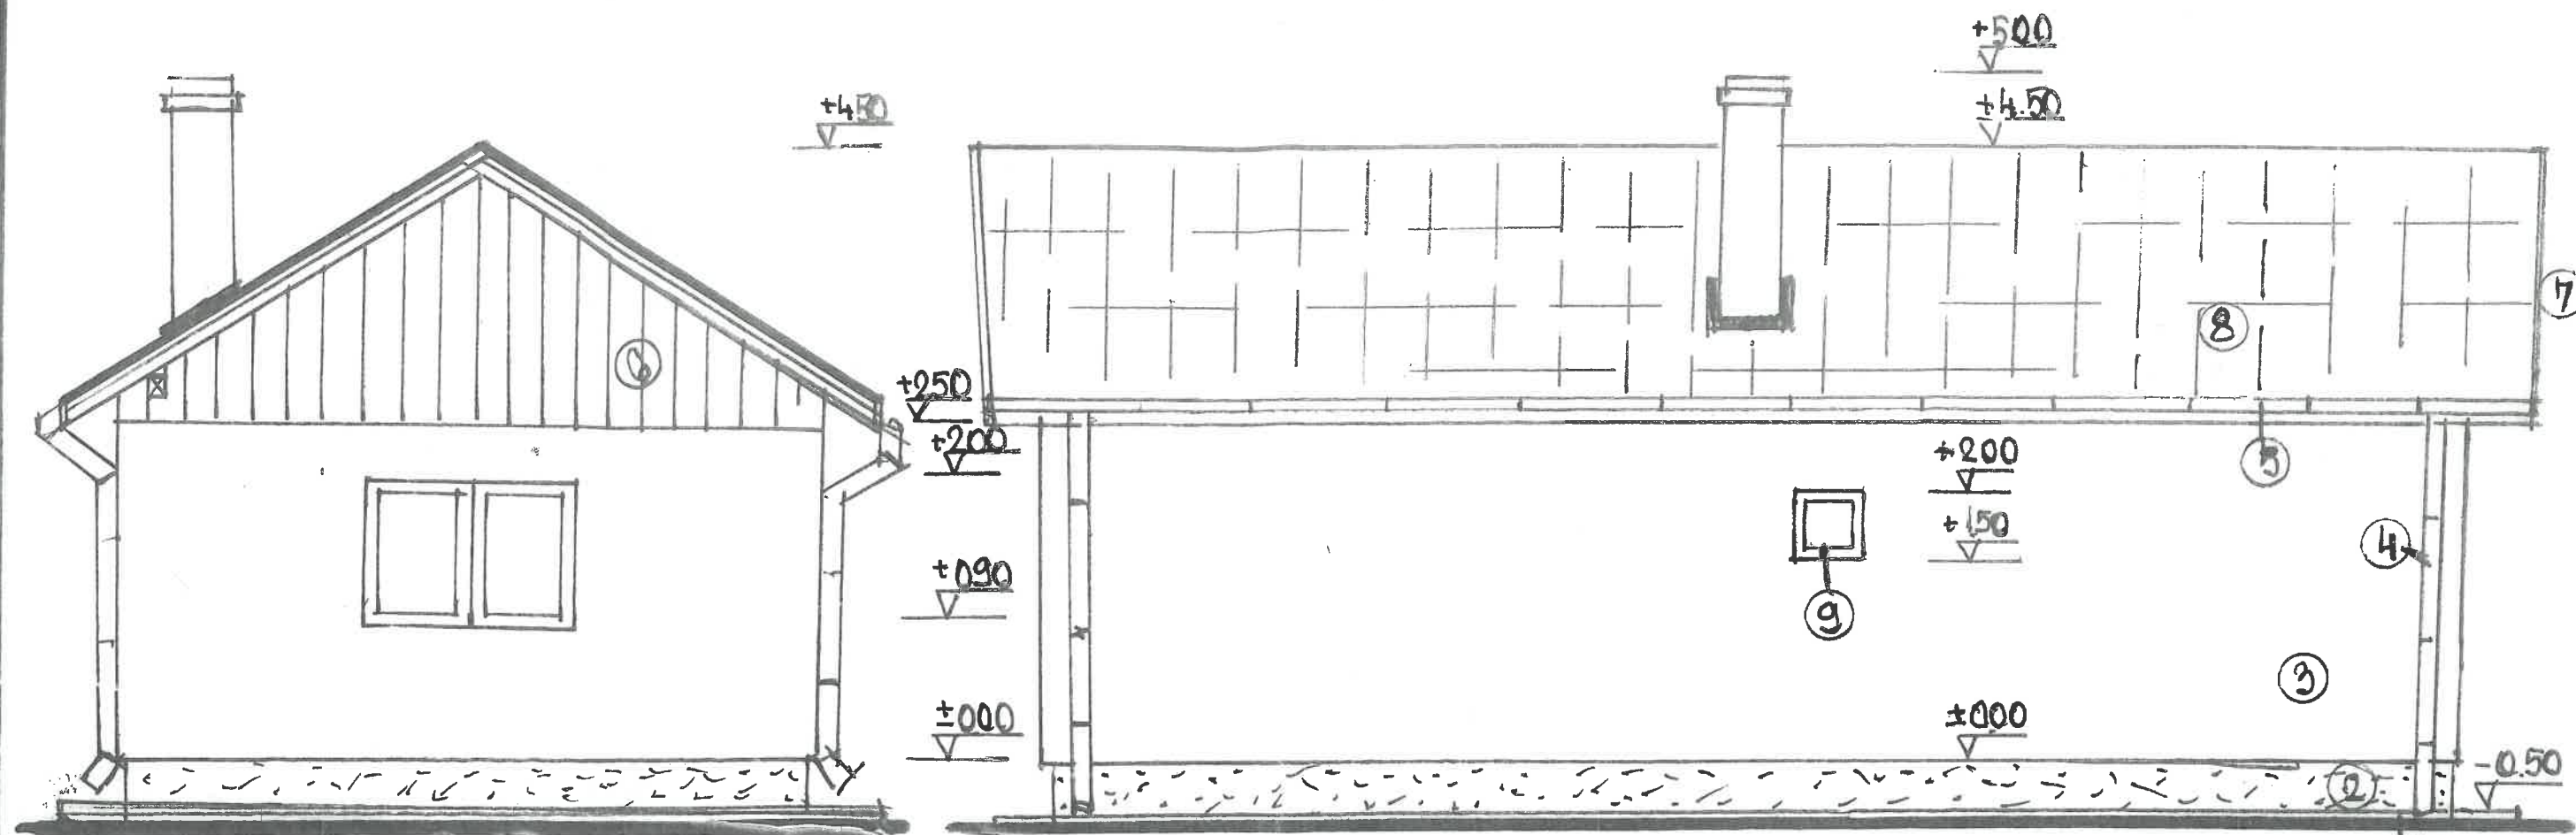

LEGENDĂ-

1. TROTUAR DE PROTECȚIE
2. TENCUIELI SIMILIPATRĂ-SOCLU*GRI
3. TENCUIELI TESTURATE-VOPSEA LAVABILĂ-ALB
4. BURLANE TABLĂ,DIAM.10,2 CM -CUL.MARO
5. JGHEAB TABLĂ,DIAM.12,5 CM-CUL.MARO
6. SCÎNDURĂ GELUITĂ-CUL.MARO
7. PAZIE DIN LEMN-BAIȚ MAHON
8. ÎNVELITOARE ȚIGLĂ-CUL.CĂRĂMIZIU
9. TIMPLĂRIE TERMOPAN

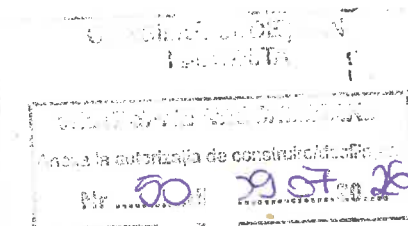


PROIECTANT GENIAL SC „CIOCIRLIA S.R.L.” PR. NR. 19/2022

VERIFICATOR/ EXPERT	NUME	SEMNAȚUR Ă	CERINȚĂ	REFERAT/ EXPERTIZĂ NR./ DATA	PROIECT NR.
				BENEFICIAR:	
				MUN. IUPLIȚA, STR. LUNGA, FN, JUD. HARGHITA	1833
SPECIFICAȚIE	NUME	SEMNAȚUR	SCARA: 1 : 50	PROIECT: CONSTRUIRE CASĂ DE LOCUIT	FAZA: DTAC
ȘEF PROIECT	ing. KOVACS G				
PROIECTAT DESENAT	arh. GĂLL V.J. Ing. KOVACS G		DATA: 2022	TITLU PLANȘĂ: FAȚADĂ POSTERIOARĂ FAȚADĂ LATERALĂ STÎNGĂ	PLANȘA A-06

FATADĂ PRINCIPALĂ

FATADĂ LATERALĂ DREAPTĂ

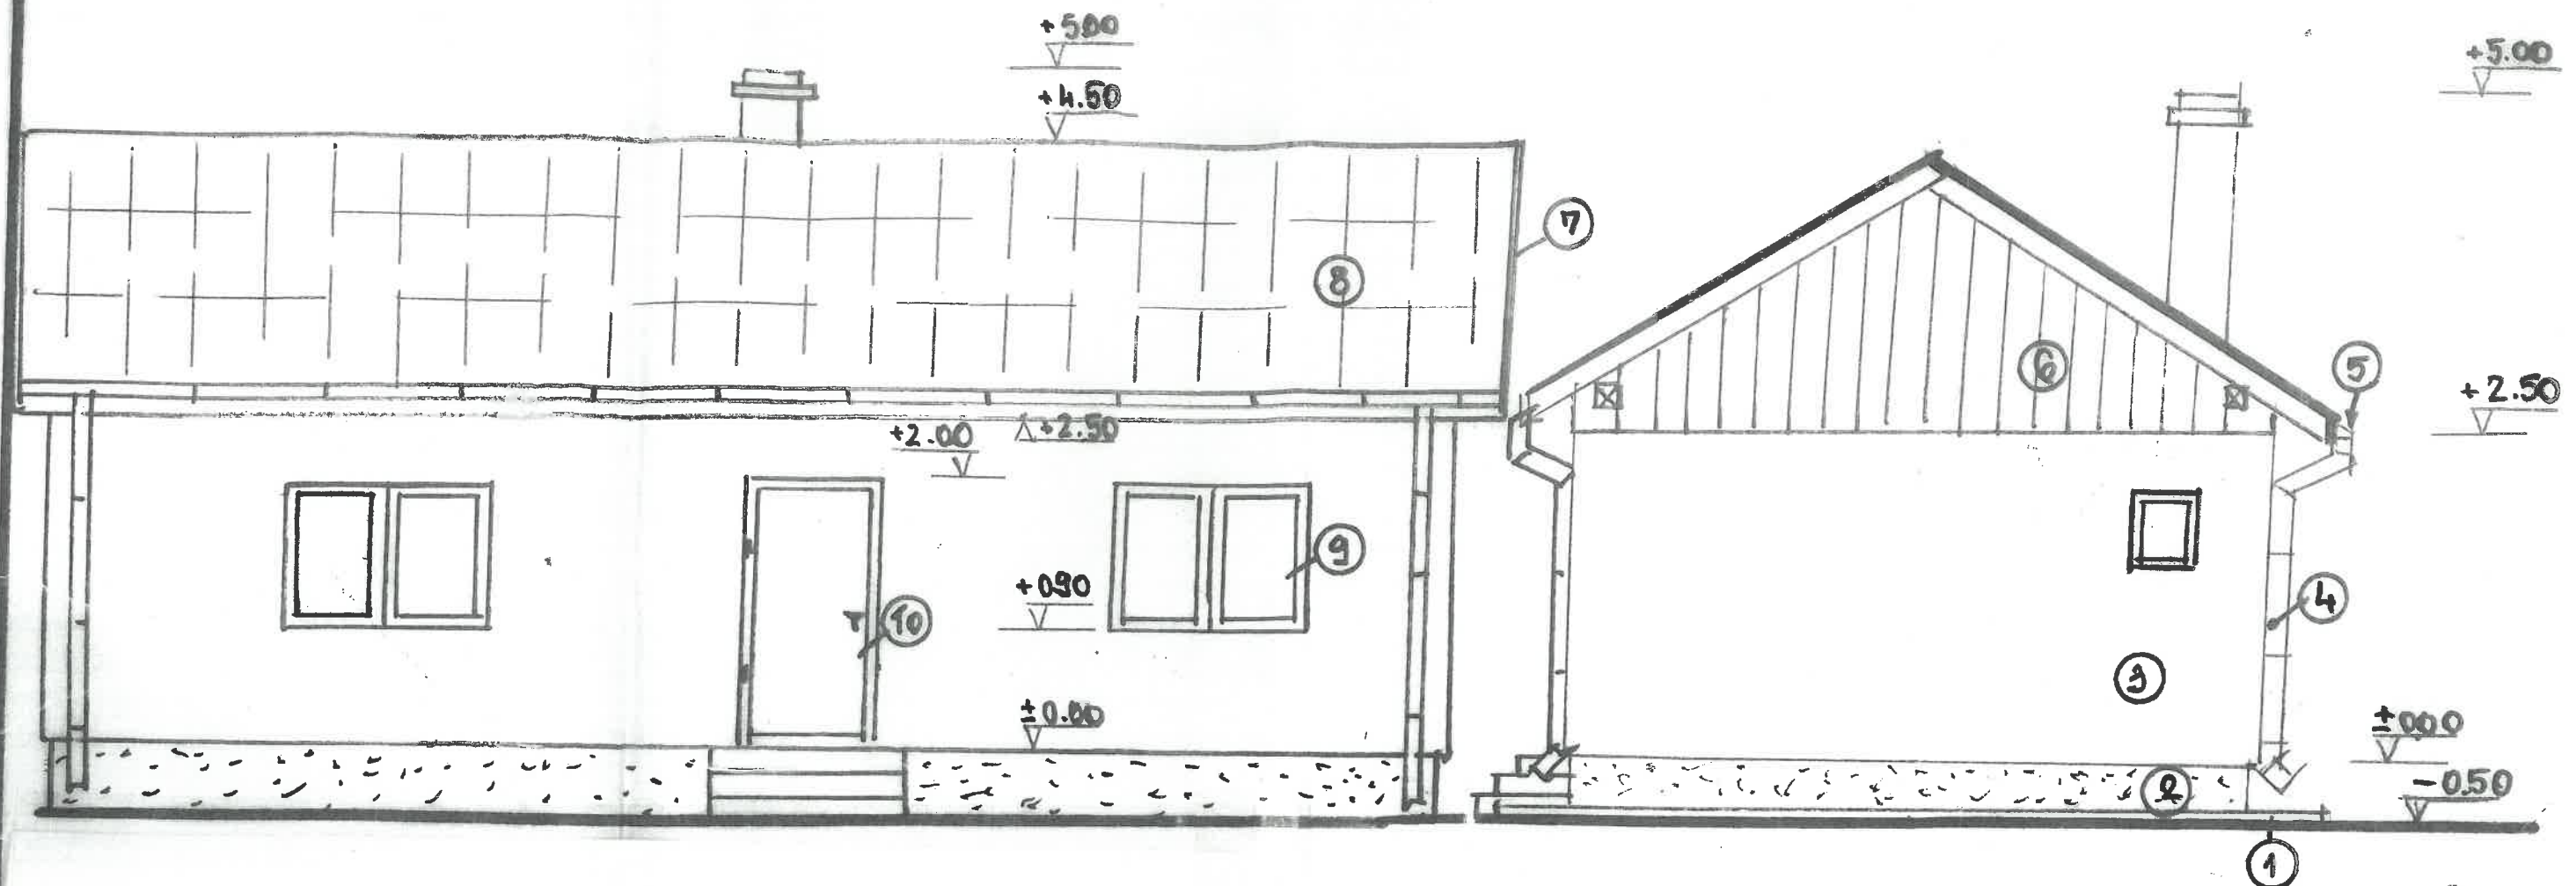


LEGENDĂ-

1. TROTUAR DE PROTECȚIE
2. TENCUIELI SIMILIPATRĂ-SOCLU*GRI
3. TENCUIELI TESTURATE-VOPSEA LAVABILĂ-ALB
4. BURLANE TABLĂ,DIAM.10,2 CM -CUL.MARO
5. JGHEAB TABLĂ,DIAM.12,5 CM-CUL.MARO
6. SCÎNDURĂ GELUITĂ-CUL.MARO
7. PAZIE DIN LEMN-BAIȚ MAHON
8. ÎNVELITOARE ȚIGLĂ-CUL.CĂRĂMIZIU
9. TIMPLĂRIE TERMOPAN

PROIECTANT GENERAL SC,,CIOCÎRLIA" S.R.L. PR.NR.15/2022

VERIFICAT/EXPERT	NUME	SEMN.	CERINȚA	REFERAT/EXPERTIZĂ NR./DATA	BENEFICIAR:	PR.NR
	BIA GĂLL VILMOS JÁNOS				MUN,TOPLIȚA,STR.LUNGĂ, FN,JUD.HARGHITA	1833
SPECIFIC.	NUME		SCARA:		PROIECT: CONSTRUIRE CASĂ DE LOCUIT	FAZA:
ȘEF PROIECT	ing.TUDORAN V		1 : 50			DTAC
PROIECTAT	Arh.GALL V.		DATA:		TITLU PLANȘĂ: FAȚADĂ PRINCIPALĂ.FAȚADĂ	PL.NR
DESENAT	ing.TUDORAN V		2022		LATERALĂ DR.	A-05



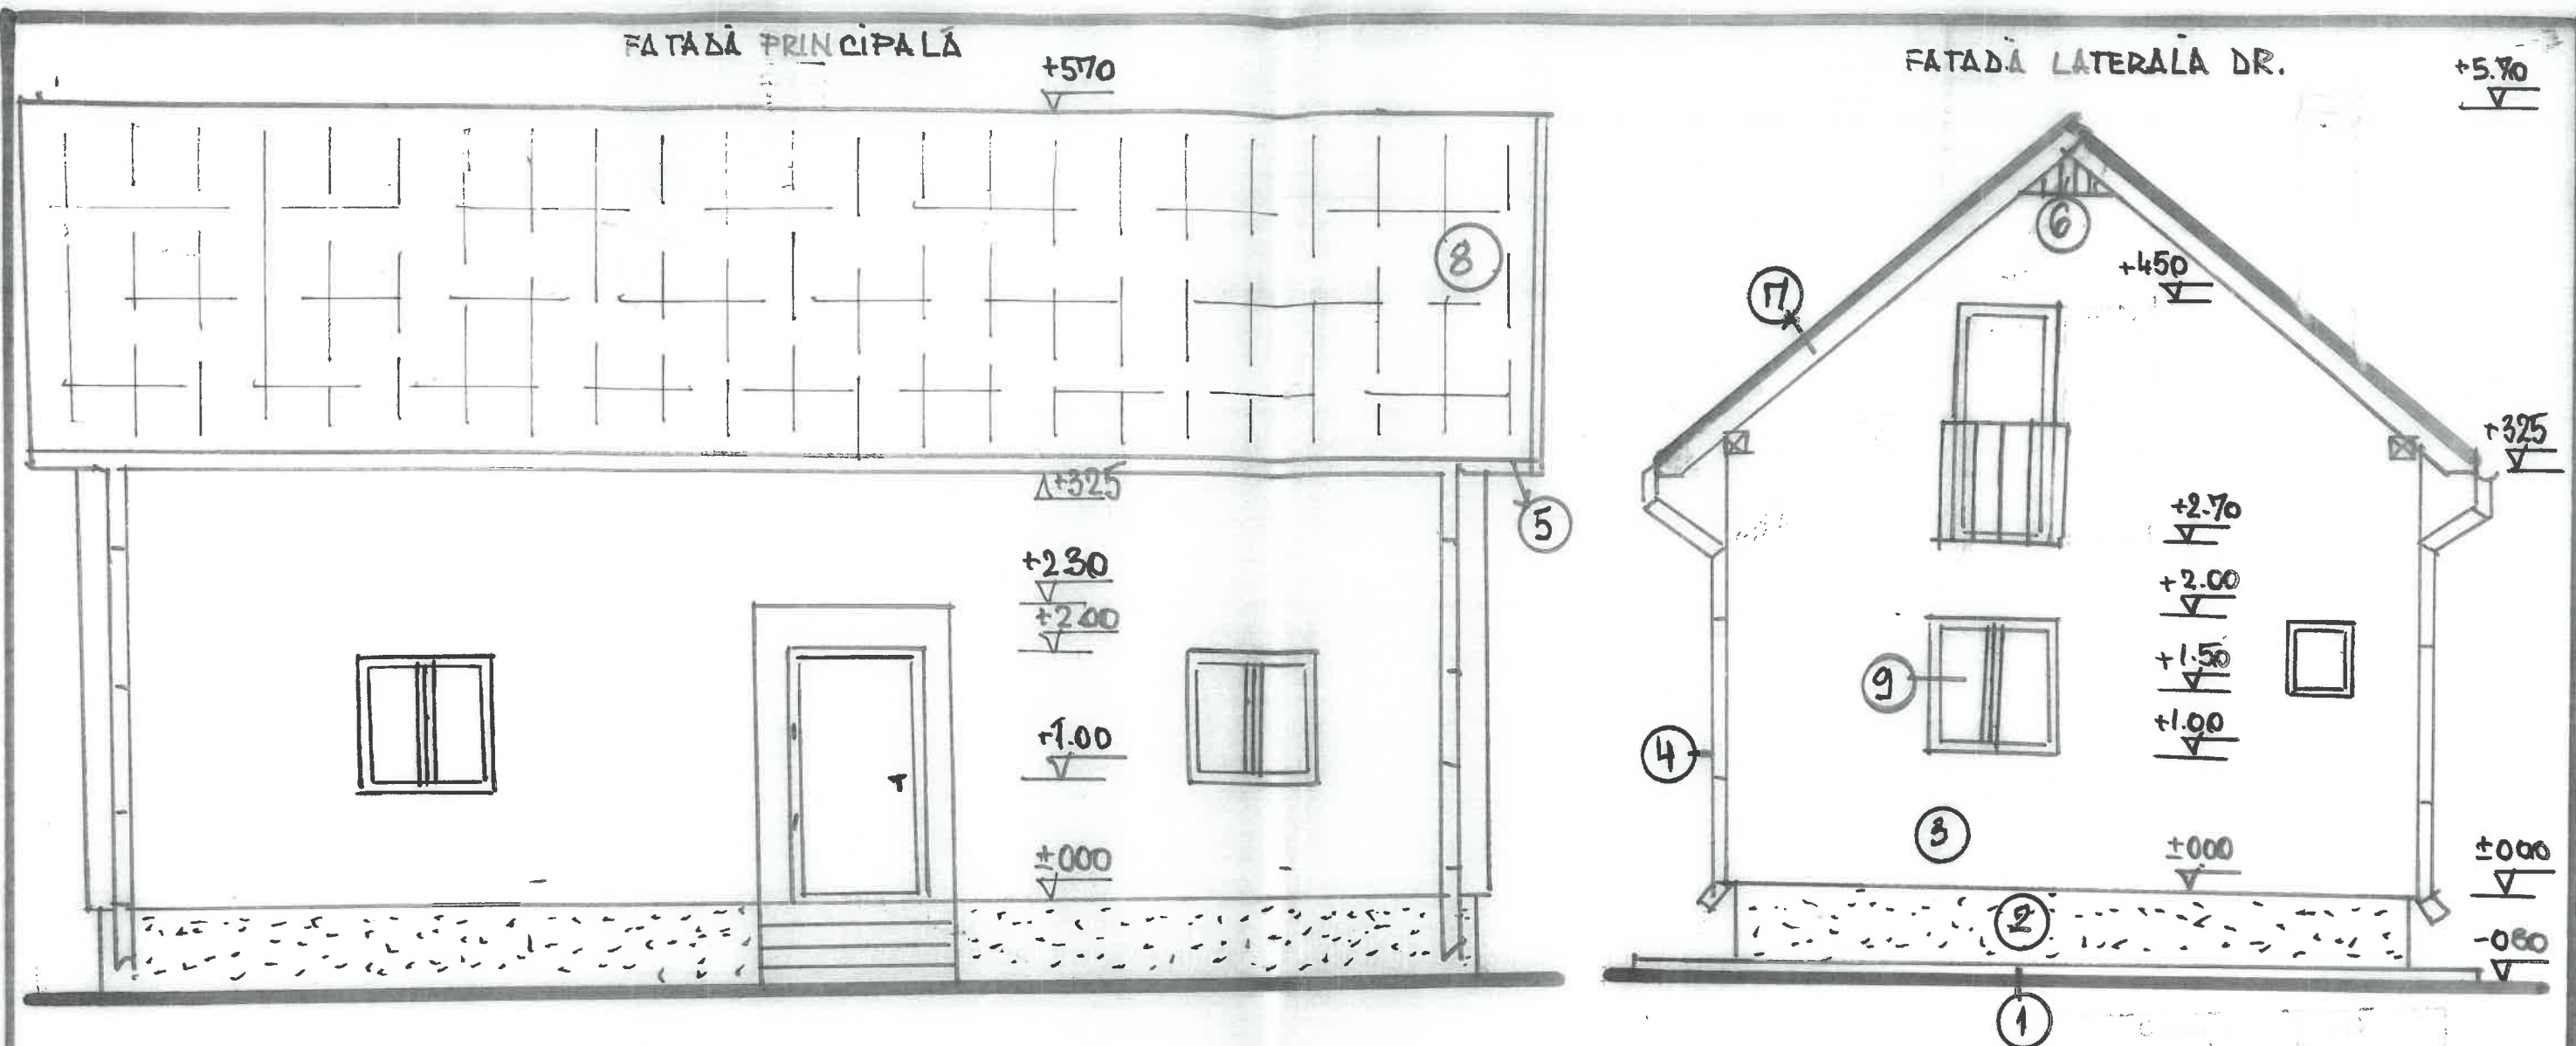

-LEGENDĂ-

1. TROTUAR DE PROTECȚIE
2. TENCUIELI SIMILIPATRĂ-SOCLU*GRI
3. TENCUIELI TESTURATE-VOPSEA LAVABILĂ-ALB
4. BURLANE TABLĂ,DIAM.10,2 CM -CUL.MARO
5. JGHEAB TABLĂ,DIAM.12,5 CM-CUL.MARO
6. SCÎNDURĂ GELUITĂ-CUL.MARO
7. PAZIE DIN LEMN-BAIȚ MAHON
8. ÎNVELITOARE ȚIGLĂ-CUL.CĂRĂMIZIU
9. TIMPLĂRIE TERMOPAN
10. UȘĂ DIN LEMN DE STEJAR-CUL.MARO


.PROIECTANT GENERAL PFA TUDORAN VICTOR,PR.NR.04/2026

VERIFICAT/EXPERT	NUME	SEMN.	CERINȚA	REFERAT/EXPERTIZĂ NR./DATA	PR.NR
	ing.TUDORAN V			BENEFICIAR:	
	Arh.GALL V.			MUN.TOPLIȚA,STR.LUNGĂ, FN	2043
	ing.TUDORAN V			JUD.HARGHITA	DTAC
SPECIFIC.	NUME		SCARA:	PROIECT: CONSTRUIRE CASA DE LOCUIT	PL.NR
ȘEF PROIECT	ing.TUDORAN V		1 : 50		
PROIECTAT			DATA:	TITLU PLANSĂ: FAȚADĂ PRINCIPALĂ ȘI FAȚADĂ	
DESENAT			2026	LATERALĂ DR.	A-06



FATADĂ LATERALĂ ST.

FATADĂ POSTERIOARĂ

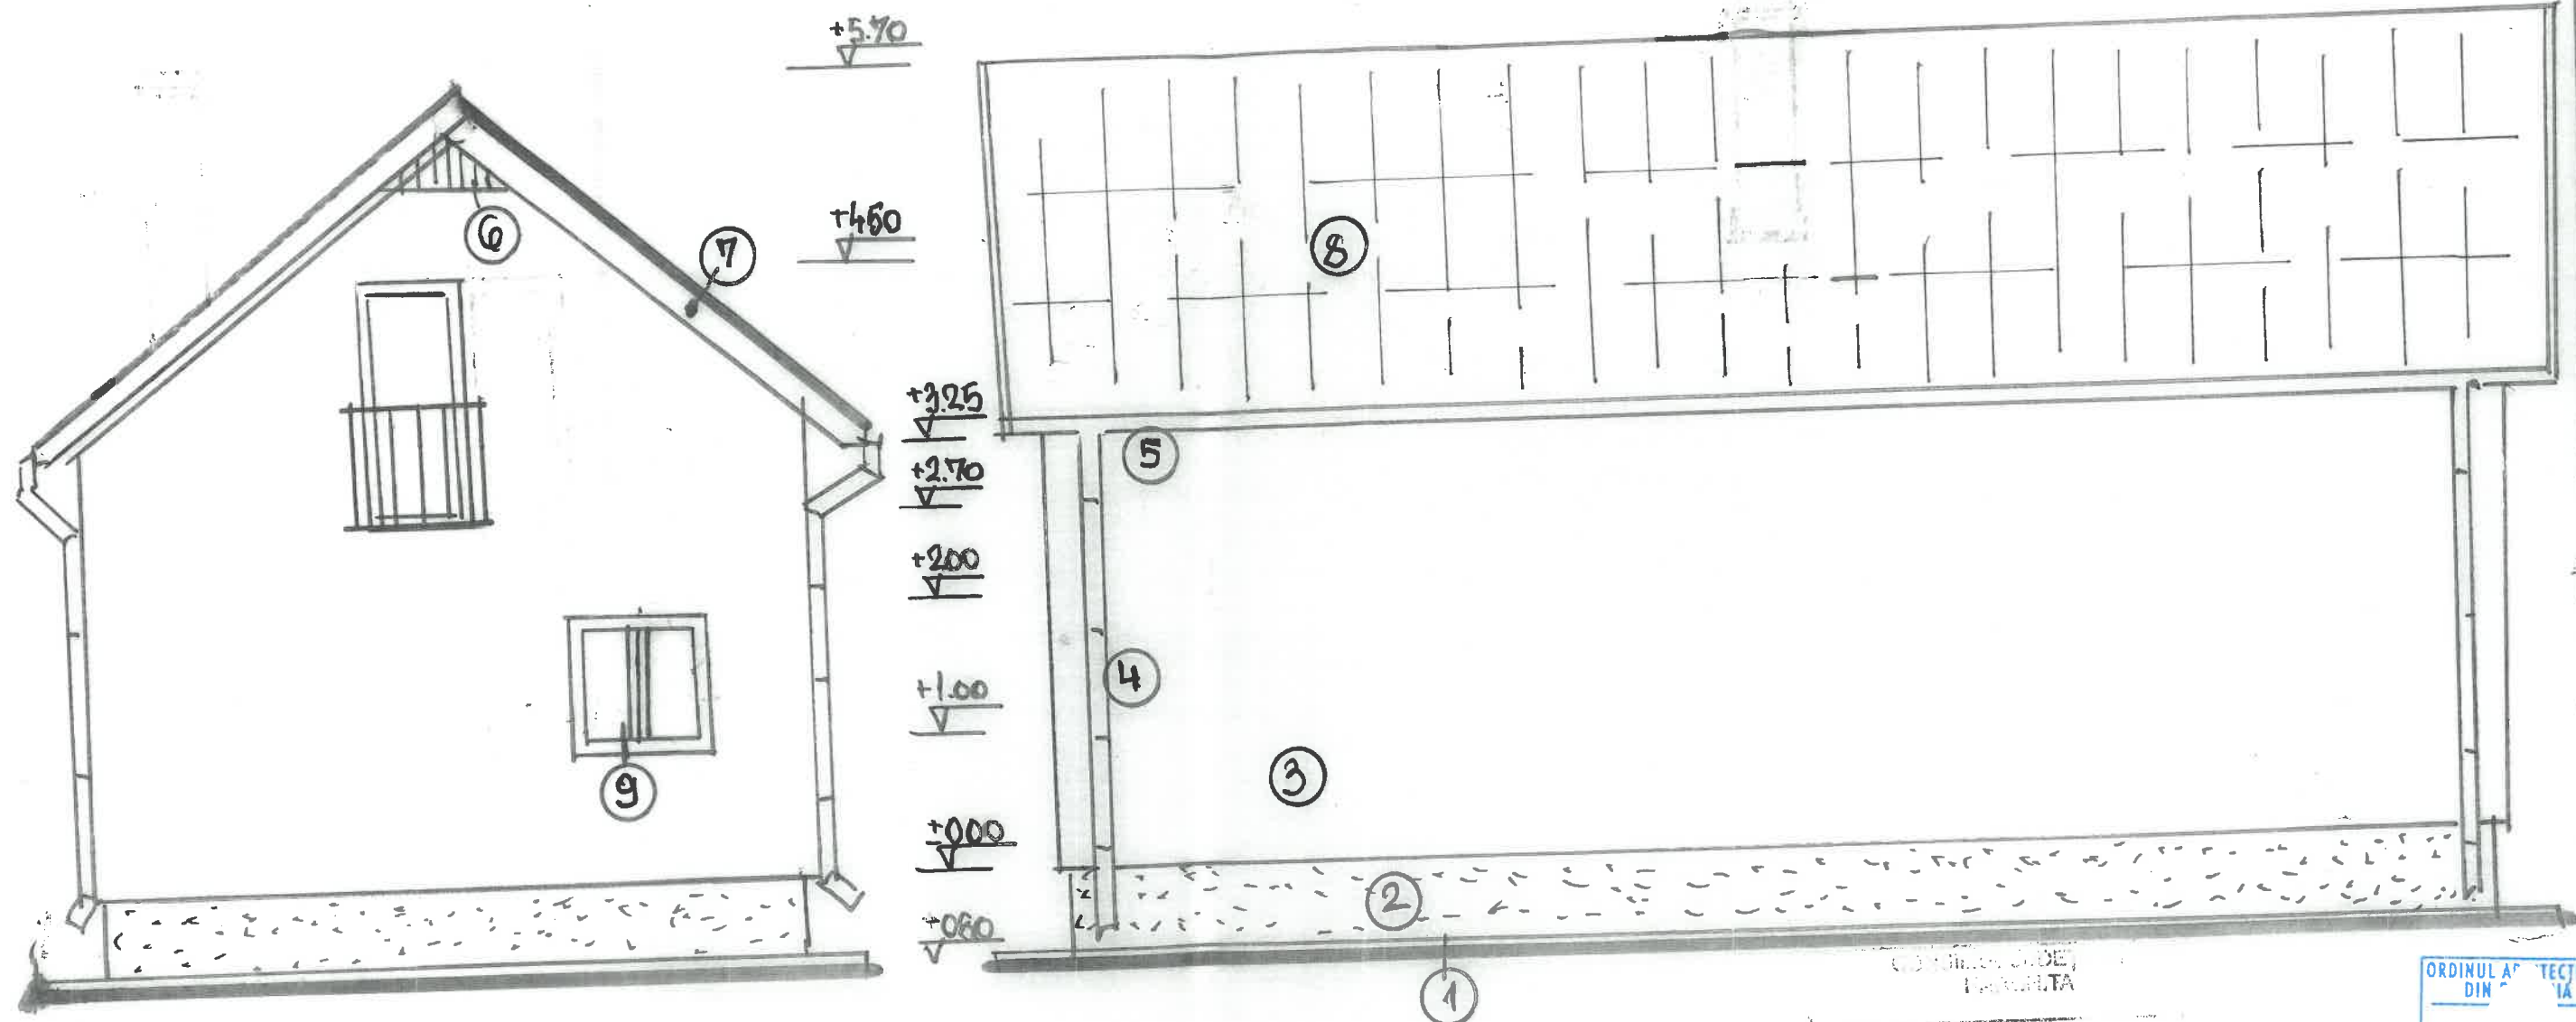

LEGENDĂ-

1. TROTUAR DE PROTECȚIE
2. TENCUIELI SIMILPIATRĂ-SOCLU*GRI
3. TENCUIELI TESTURATE-VOPSEA LAVABILĂ-ALB
4. BURLANE TABLĂ, DIAM. 10,2 CM -CUL. MARO
5. JGHEAB TABLĂ, DIAM. 12,5 CM-CUL. MARO
6. SCÎNDURĂ GELUITĂ-CUL. MARO
7. PAZIE DIN LEMN-BAIȚ MAHON
8. ÎNVELITOARE ȚIGLĂ-CUL. CĂRĂMIZIU
9. TIMPLĂRIE TERMOPAN

PROIECTANT GENERAL PFA TUDORAN VICTOR NR.04/2026

VERIFICAT/ EXPERT	NUME	SEMN.	CERINȚA	REFERAT/ EXPERTIZĂ NR./ DATA	PR.NR
				BENEFICIAR	
				MUN.TOPLIȚA, STR.LUNGĂ, FN JUD.HARGHITA	2243
SPECIFIC.	NUME		SCARA:	PROIECT: CONSTRUIRE CASĂ DE LOCUIT	FAZA:
ȘEF PROIECT	ing.TUDORAN V		1 : 50		DTAC
PROIECTAT	Arh.GALL V.		DATA:	TITLU PLANȘĂ: FAȚADĂ POSTERIOARĂ ȘI FAȚADĂ	PL.NR
DESENAT	ing.TUDORAN V		2026	LATERALĂ ST.	A-07

