

Plan de încadrare în zonă
pentru imobilul: Intravilan, Loc. DELNITA, Jud. HARGHITA
Scara 1:2000



ORDINUL A
DIN RC
6
Sándo
Arhite
cu drept de s



nr. 1/2000
SZILVES
nr. 1/2000

SECRETAR
JUC, Jud. Harghita

NOTE GENERALE:

Accesul in curte atât pietonal cât și cu vehicule se asigura dinspre terenul vecin printr-un gang prin surs cu dimensiunile de 390 cm latime si 435 cm înaltime.

Plan topografic
Intravilan, Loc. Delnita, UAT Pauleni-Ciuc
Nr. CF/CAD: 56360/56360

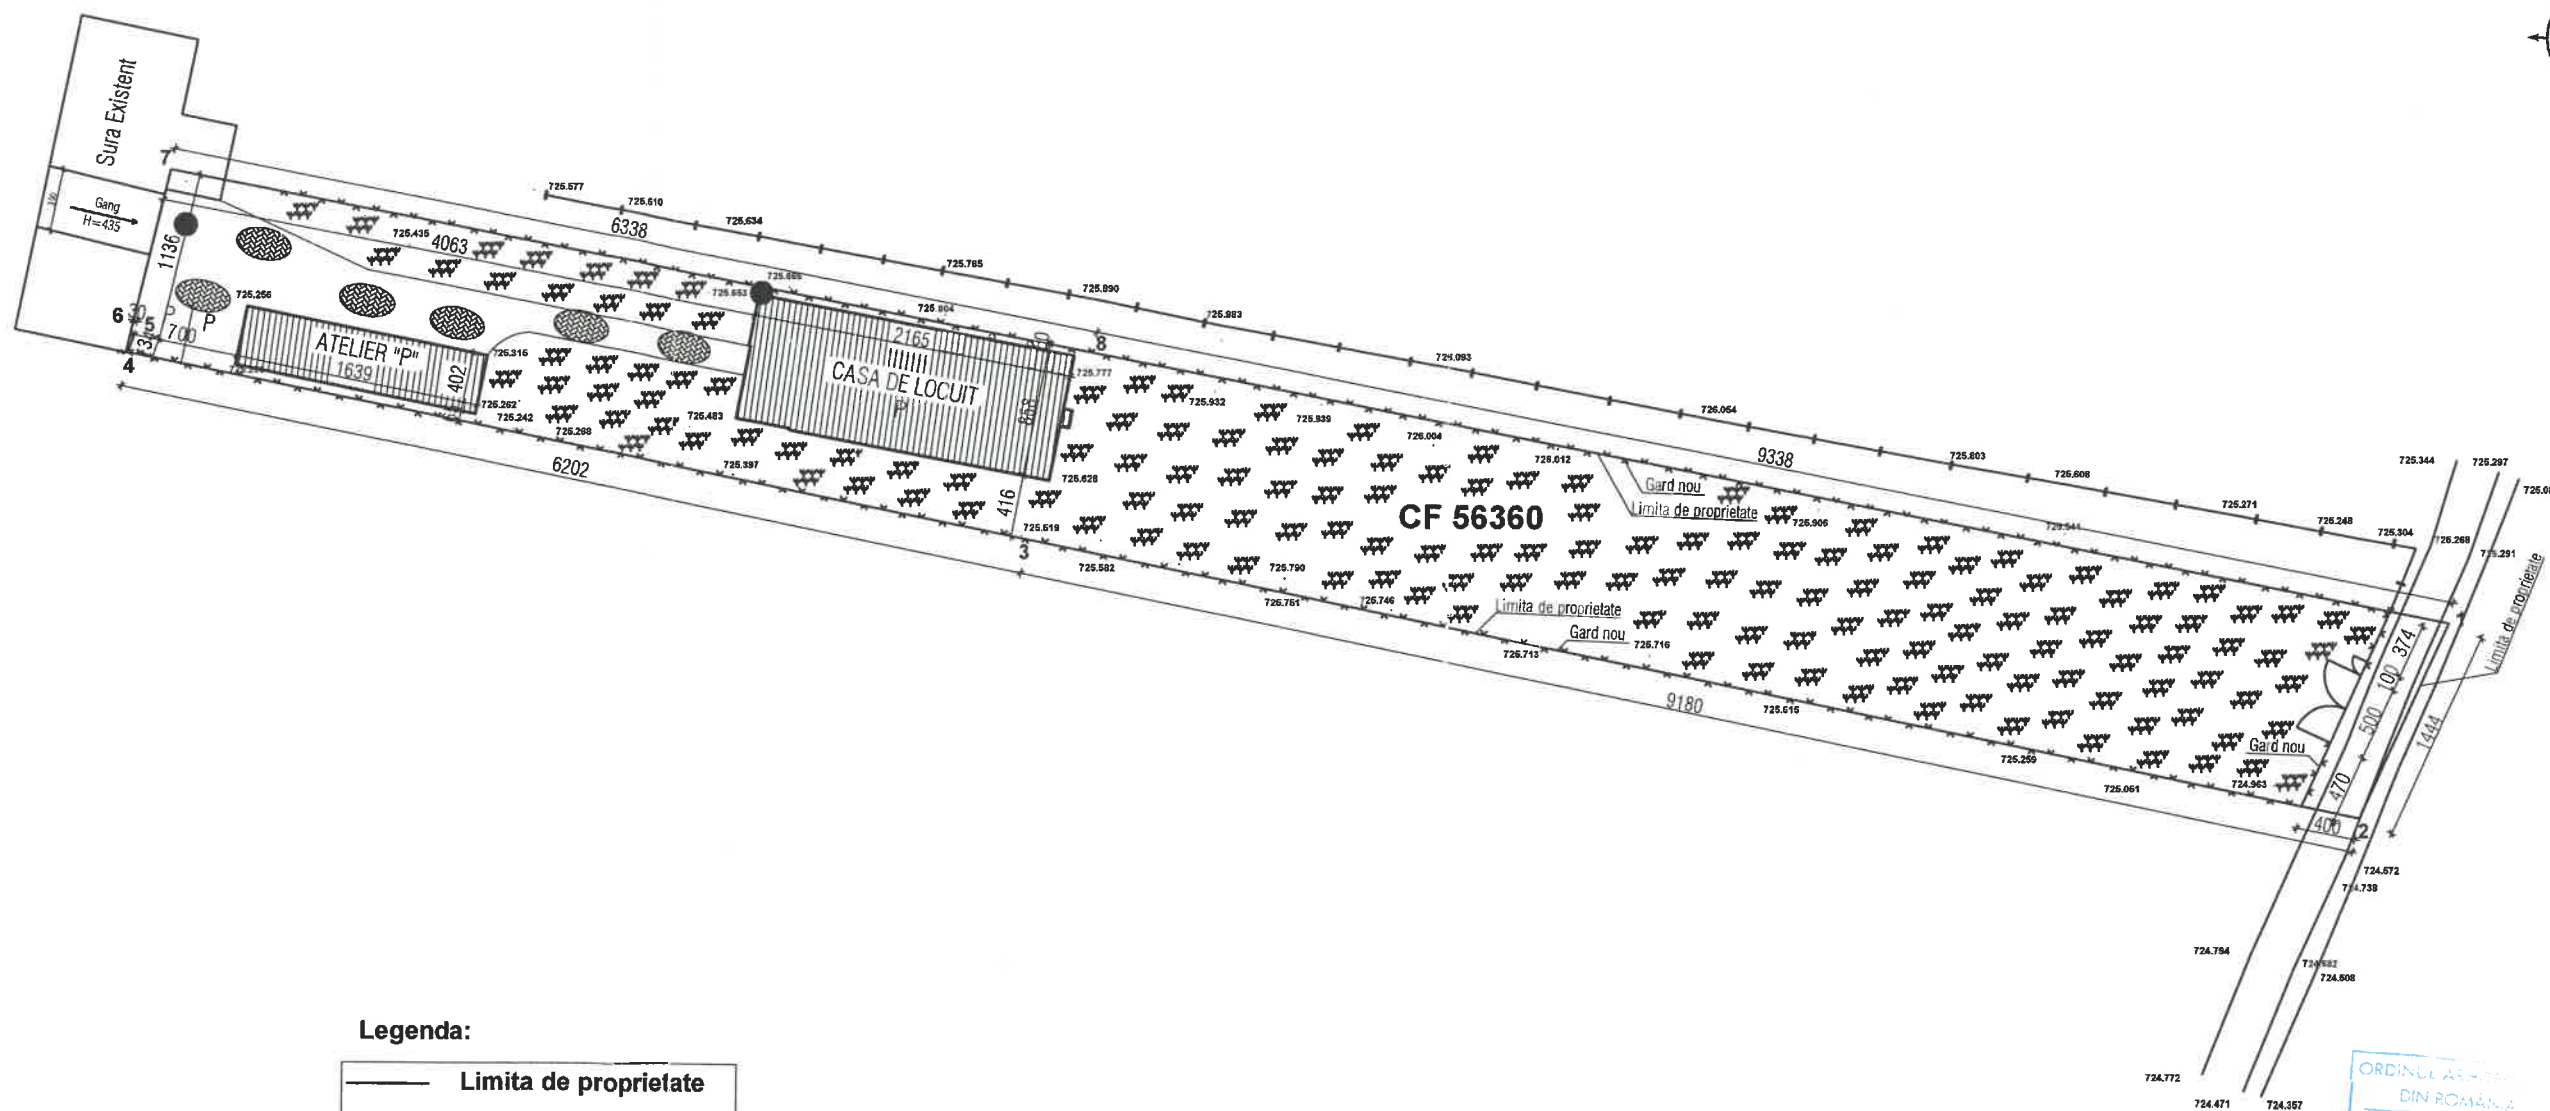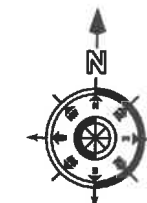

Legenda:


- Limita de proprietate
- Gard existent
- Gard existent
- Drum Pietruit
- ▨ Constructii Propuse
- ΨΨΨ Spatii verzi

ORDINE ARHITECT
DIN ROMANIA
6896
Sándor-Szabolcs
GÁL
Arhitect
cu drept de semnăt.

Proiectant general: SC Kutatdem-Plan SRL, M-Ciuc		J19/380/2007 RO: 21626539	Nume verificador/expert:	Semn:	Cerinta: Nr:
BIROU INDIVIDUAL DE ARHITECTURĂ GÁL SÁNDOR SZABOLCS		Miercurea Ciuc, Piața Libertății, nr.9/22, 530104 CIF: 31320579	Beneficiar: Amplasament: com. Pauleni-Ciuc, satul Delnita, nr. -, nr. cad. 56360		Proiect nr: 1/2026
Șef proiect	ing. Székely Szabolcs		CONSTRUIRE CASA DE LOCUIT, ANEXA, IMPREJMUIRE SI RACORDARE LA UTILITATI		D.T.A.C.
Proiectat	arh. Gál Sándor Szabolcs				
Desenat	arh. Gál Sándor Szabolcs		PLAN DE SITUAȚIE		A-01
Dreptul de autor acestui proiect aparține arhitectului. Fără multiplicarea de către terți, sunt posibile doar cu acordul autorului.					


Falada Sudica
sc. 1:50

- 1 - Termotizajie 15cm + Tencuiala decorativa de culoare alba
- 2 - Soclu din piatra naturala
- 3 - Tamplarie de lemn, cu geam termopan, culoare mearo inchis
- 4 - Tigla rosu caranzu
- 5 - Jigheab, Burlan Tigla zincata
- 6 - Lambru montat orizontal
- 7 - Pazi, culoare mearo inchis
- 8 - Tamplarie metalica, cu geam termopan, culoare mearo inchis
- 9 - Cos de fum inox total cu perete dublu

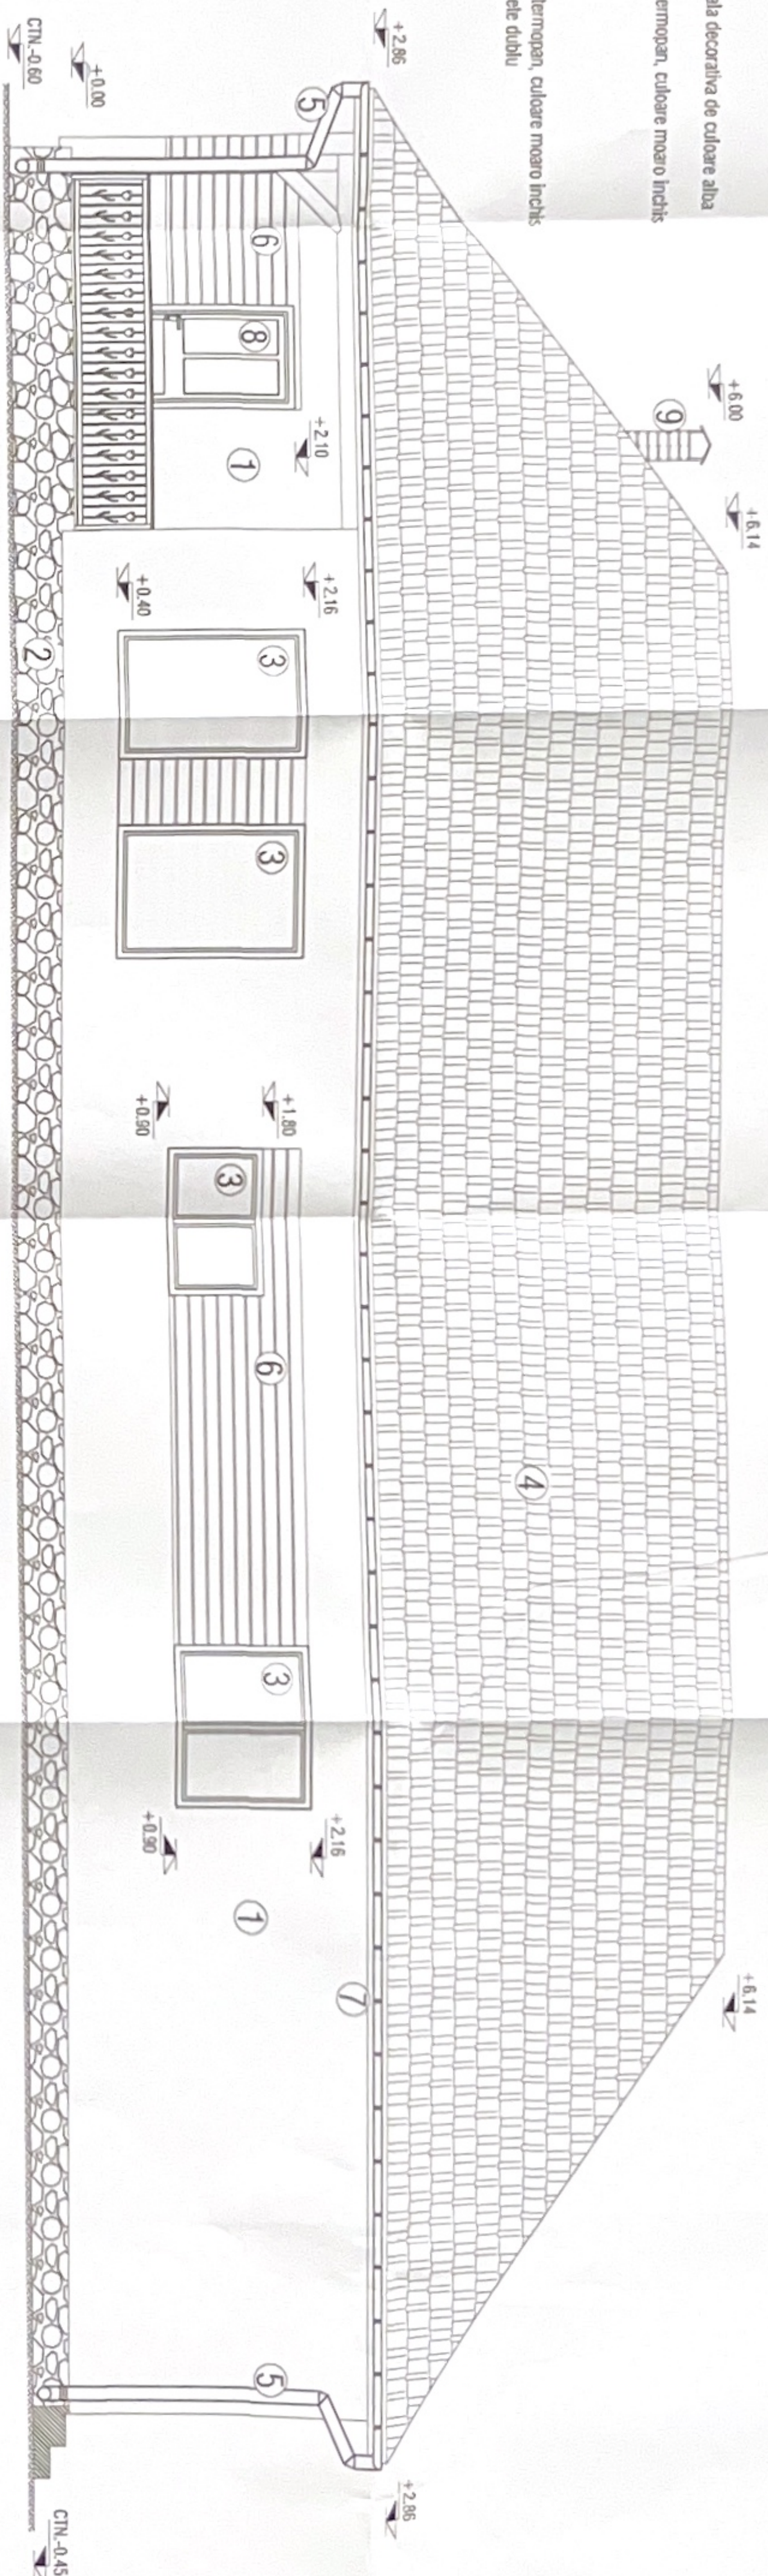

Falada Nordica
sc. 1:50

- 1 - Termotizajie 15cm + Tencuiala decorativa de culoare alba
- 2 - Soclu din piatra naturala
- 3 - Tamplarie de lemn, cu geam termopan, culoare mearo inchis
- 4 - Tigla rosu caranzu
- 5 - Jigheab, Burlan Tigla zincata
- 6 - Lambru montat orizontal
- 7 - Pazi, culoare mearo inchis
- 9 - Cos de fum inox total cu perete dublu
- 10 - Tamplarie de lemn, cu geam termopan, fix si translucent

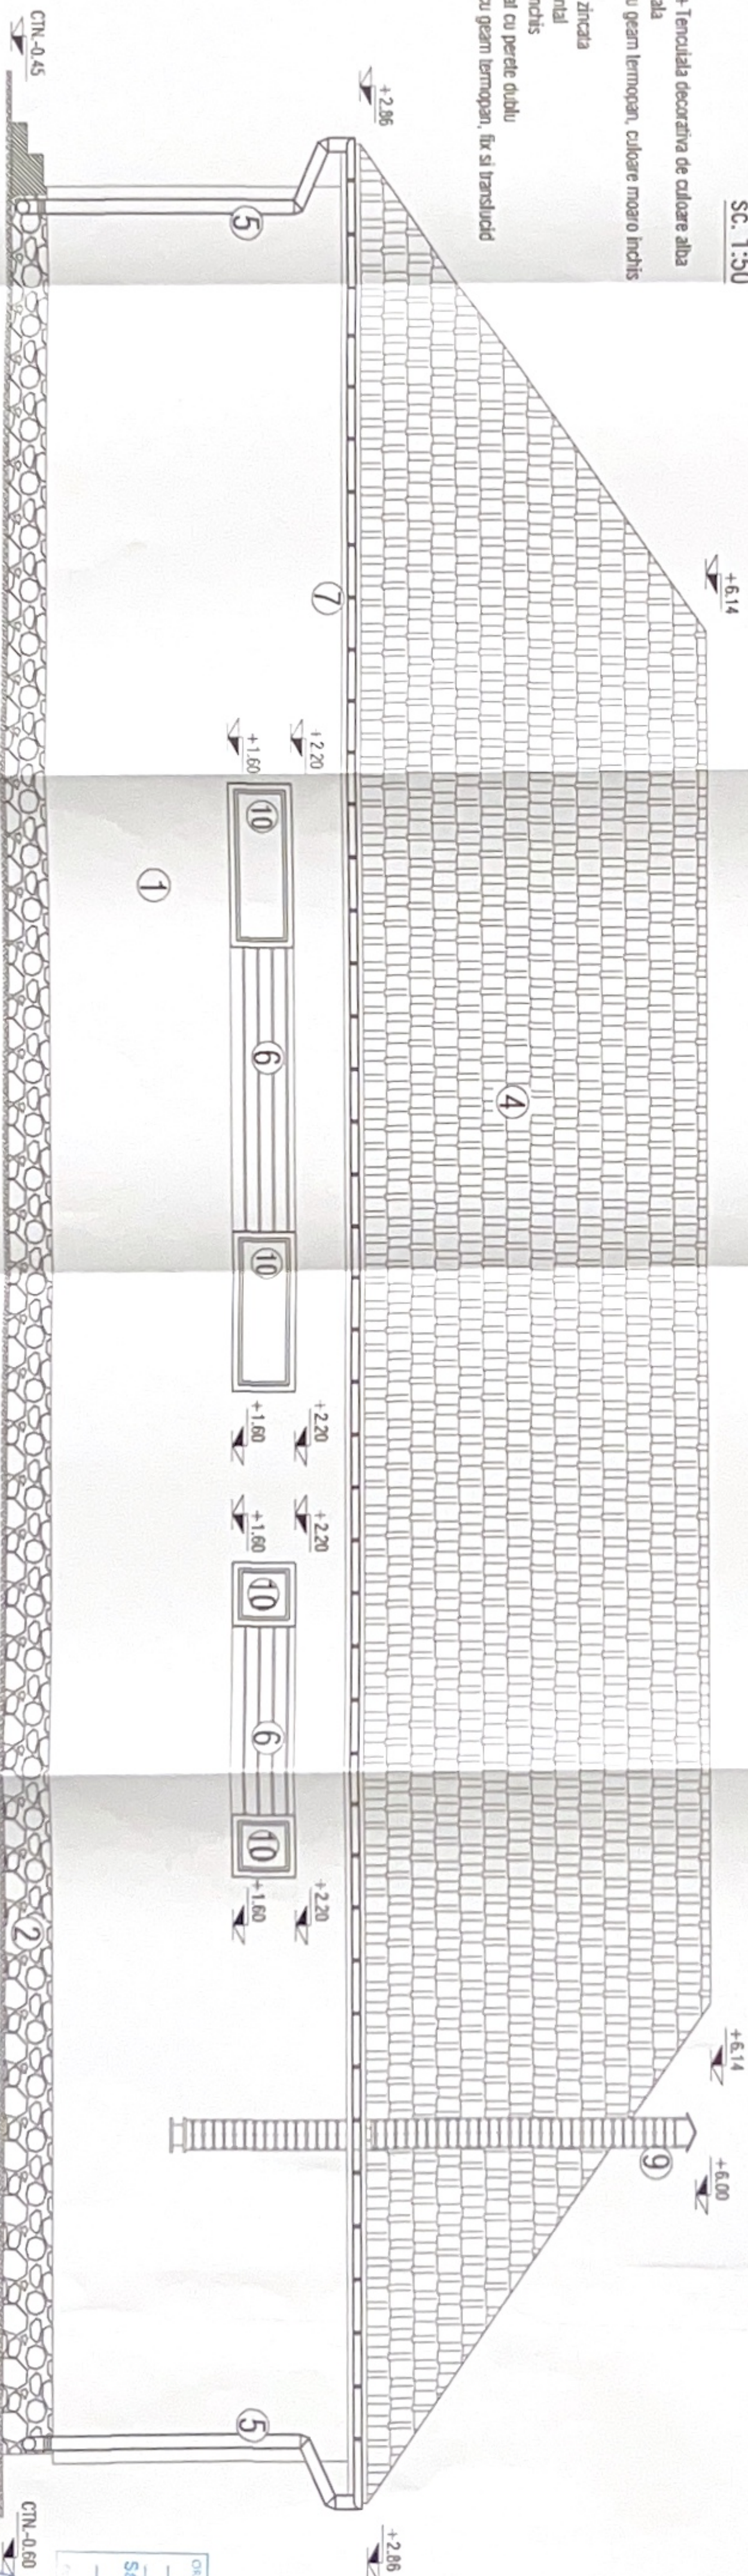

NOTE GENERALE:

1. Executantul este obligat sa verifice toate dimensiunile si cantitatile de materiale pe santier inainte de inceperea executiei si sa comunice proiectantului diferentele constatate in caz contrar, este direct raspunzator pentru modificarile aduse proiectantului si realizate fara avizul proiectantului general.
 2. Executantul se obliga sa anunta proiectantul general daca apar neclariitati pe santier sau daca dimensiunile si/sau detaliile lipesc din desene inainte de inceperea lucrarilor pe santier.
 3. Executantul trebuie sa respecte cotele si specificatiile precizate in desen (a nu se măsura pe planuri)
- NOTA: - In cazul constatarii unor neconcordanțe între proiect și situația de pe teren se va înștiința proiectantul înainte de luarea oricărei decizii.
- Până la rezolvarea neconcordanțelor se opresc lucrările.

Proiectant general: SC Kautodrom-Plan SRL, M. Olac		Județul: Jilul		Beneficiar:		Comisia de proiectare:	
BIROU INDIVIDUAL DE ARHITECTURA		ING. SANDOR SZABOLCS		Amplasament: com. Fântâna-Cuc, satul Delia, nr. 1, sc. cad. 56360		Proiect nr. 1/2025	
GAL SANDOR SZABOLCS		Ing. Sandor Szabolcs		CONSTRUIRE CASA DE LOCUIT, ANEXA, IMPRENUMIRE SI RACORDARE LA UTILITATI		D.T.A.C.	
Sf. proiect: Ing. Sandor Szabolcs		Sf. proiect: Ing. Sandor Szabolcs		Faza: 1:50		Faza: 1:50	
Proiectat: Ing. Sandor Szabolcs		Proiectat: Ing. Sandor Szabolcs		Faza: 1:50		Faza: 1:50	
Desenat: Ing. Sandor Szabolcs		Desenat: Ing. Sandor Szabolcs		Faza: 1:50		Faza: 1:50	
Faza: 1:50		Faza: 1:50		Faza: 1:50		Faza: 1:50	
Faza: 1:50		Faza: 1:50		Faza: 1:50		Faza: 1:50	
3 - Tamplarie de uși și ferestre
 4 - Tigla roșu ceram
 5 - Jgheab, Bur
 6 - Lambruri mo
 7 - Pazie, culoa
 8 - Tamplarie m
 9 - Coș de fum

- 1 - Termoizolatie 15cm +Tencuiala decorativa de culoare alba
- 2 - Soclu din piatra naturala
- 3 - Tamplarie de lemn, cu geam termopan, culoare moaro inchis
- 4 - Tigla rosu caramiziu
- 5 - Jgheab, Burlan Tabla zincata
- 6 - Lambriu montat orizontal
- 7 - Pазie, culoare maro inchis
- 8 - Tamplarie metalica, cu geam termopan, culoare moaro inchis
- 9 - Coş de fum inox izolat cu perete dublu


1. Executantul este obligat sa verifice toate dimensiunile si cantitatile de materiale pe santier inainte de inceperea executiei si sa comunice proiectantului diferentele constatate, in caz contrar, este direct raspunzator pentru modificarile aduse proiectantului si realizate fara avizul proiectantului general.
2. Executantul se obliga sa anunta proiectantul general daca apar neclaritati pe santier sau daca dimensiunile si/sau detaliile lipsesc din desene inainte de inceperea lucrarilor pe santier.
3. Executantul trebuie sa respecte cotele si spetificatiile precizate in desen (a nu se masura pe planuri)

NOTA: - in cazul constatarii unor neconcordante intre proiect si situatia de pe teren se va instiinta proiectantul inainte de luarea oricarei decizii;
- pana la rezolvarea neconcordantelor se opresc lucrarile;

Proiectant general: SC Kutatdem-Plan SRL, M-Ciuc		J19/380/2007 RO: 21626539	Nume verificador/expert:	Semn:	Cerinta: Nr.:
	BIROU INDIVIDUAL DE ARHITECTURĂ GÁL SÁNDOR SZABOLCS		Beneficiar: Amplasament: com. Pauleni-Ciuc, satul Delnita, nr. -, nr. cad. 56360		Proiect nr: 1/2026
	Șef proiect	ing. Székely Szabolcs	Scara 1:50	CONSTRUIRE CASA DE LOCUIT, ANEXA, IMPREJMUIRE SI RACORDARE LA UTILITATI	
	Proiectat	arh. Gál Sándor Szabolcs			
	Desenat	arh. Gál Sándor Szabolcs			
Dreptul de autor acestui proiect aparține arhitectului. În multiplicarea de către terți, sunt posibile doar cu acordul		și ul.	FATADA VESTICA		A-05

Fatada Estica
sc. 1:50

- 1 - Termoizolatie 15cm + Tencuiala decorativa de culoare alba
- 2 - Soclu din piatra naturala
- 3 - Tamplarie de lemn, cu geam termopan, culoare moaro inchis
- 4 - Tigla rosu caramiziu
- 5 - Jgheab, Burlan Tabla zincata
- 6 - Lambriu montat orizontal
- 7 - Pазie, culoare maro inchis
- 9 - Coş de fum inox izolat cu perete dublu

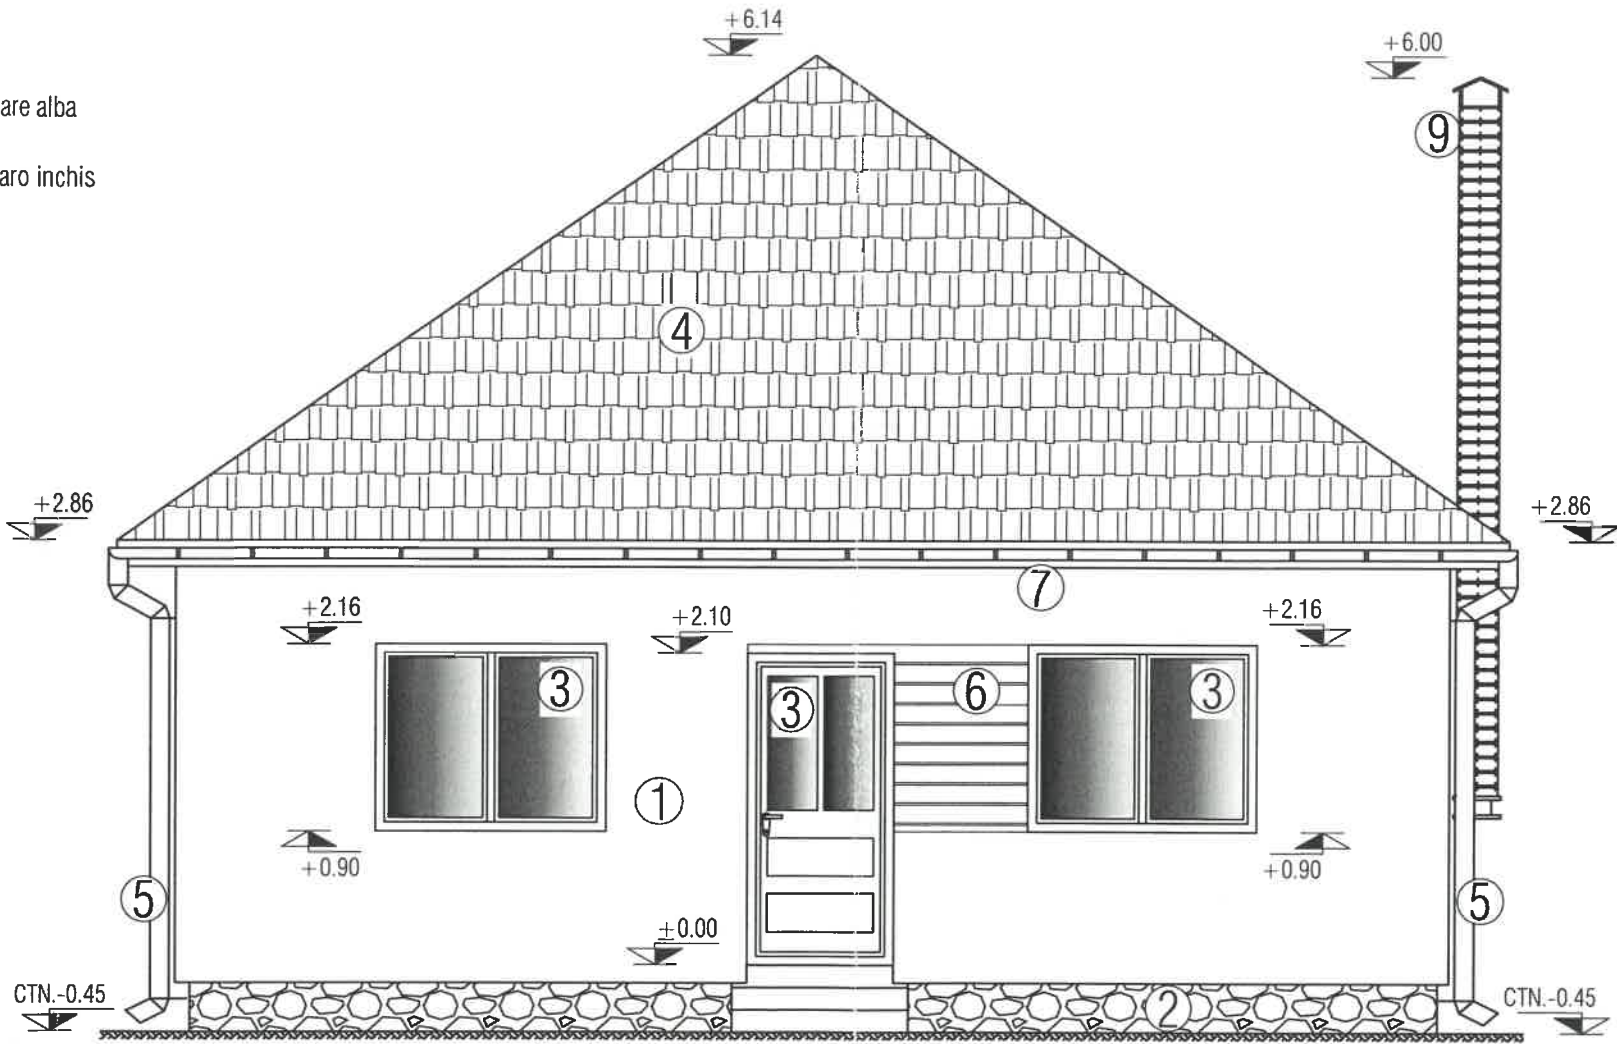

NOTE GENERALE:


1. Executantul este obligat sa verifice toate dimensiunile si cantitatile de materiale pe santier inainte de inceperea executiei si sa comunice proiectantului diferentele constatate, in caz contrar, este direct raspunzator pentru modificarile aduse proiectantului si realizate fara avizul proiectantului general.
 2. Executantul se obliga sa anunta proiectantul general daca apar neclaritati pe santier sau daca dimensiunile si/sau detaliile lipsesc din desene inainte de inceperea lucrarilor pe santier.
 3. Executantul trebuie sa respecte cotele si spetificatiile precizate in desen (a nu se masura pe planuri)
- NOTA: - in cazul constatarii unor neconcordante intre proiect si situatia de pe teren se va instiinta proiectantul inainte de luarea oricarei decizii;
- pana la rezolvarea neconcordantelor se opresc lucrarile;



ORDINUL ARHITECTILOR
DIN ROMANIA
6896
Sándor-Szabolcs
GÁL
Arhitect
cu drept de semnătură

Proiectant general: SC Kutadem-Plan SRL, M-Ciuc		J19/380/2007 RO: 21626539	Nume verificador/expert:	Semn:	Cerinta: Nr:
BIROU INDIVIDUAL DE ARHITECTURĂ GÁL SÁNDOR SZABOLCS		Miercurea Ciuc, Piata Libertăţii, nr. 9/22, 530104 CIF: 31320579	Beneficiar: Amplasament: com. Pauleni-Ciuc, satul Deimta, nr. -, nr. cad. 56360		Proiect nr: 1/2026
Şef proiect	ing. Székely Szabolcs		CONSTRUIRE CASA DE LOCUIT, ANEXA, IMPREJMUIRE SI RACORDARE LA UTILITATI		D.T.A.C.
Proiectat	arh. Gál Sándor Szabolcs				
Desenat	arh. Gál Sándor Szabolcs				
Dreptul de autor acestui proiect aparţine arhitectului. Dacă şi multiplicarea de către terţi, sunt posibile doar cu acordul arhitectului.		Scara 1:50	FATADA ESTICA		A-06
		Febr. 2026			

- 1 - Stalpi din lemn 15x15
- 2 - Stalpisor din beton armat
- 3 - Jgheab, Burlan Tabla zincata
- 4 - Tigla rosu caramiziu
- 5 - Pазie, culoare maro inchis

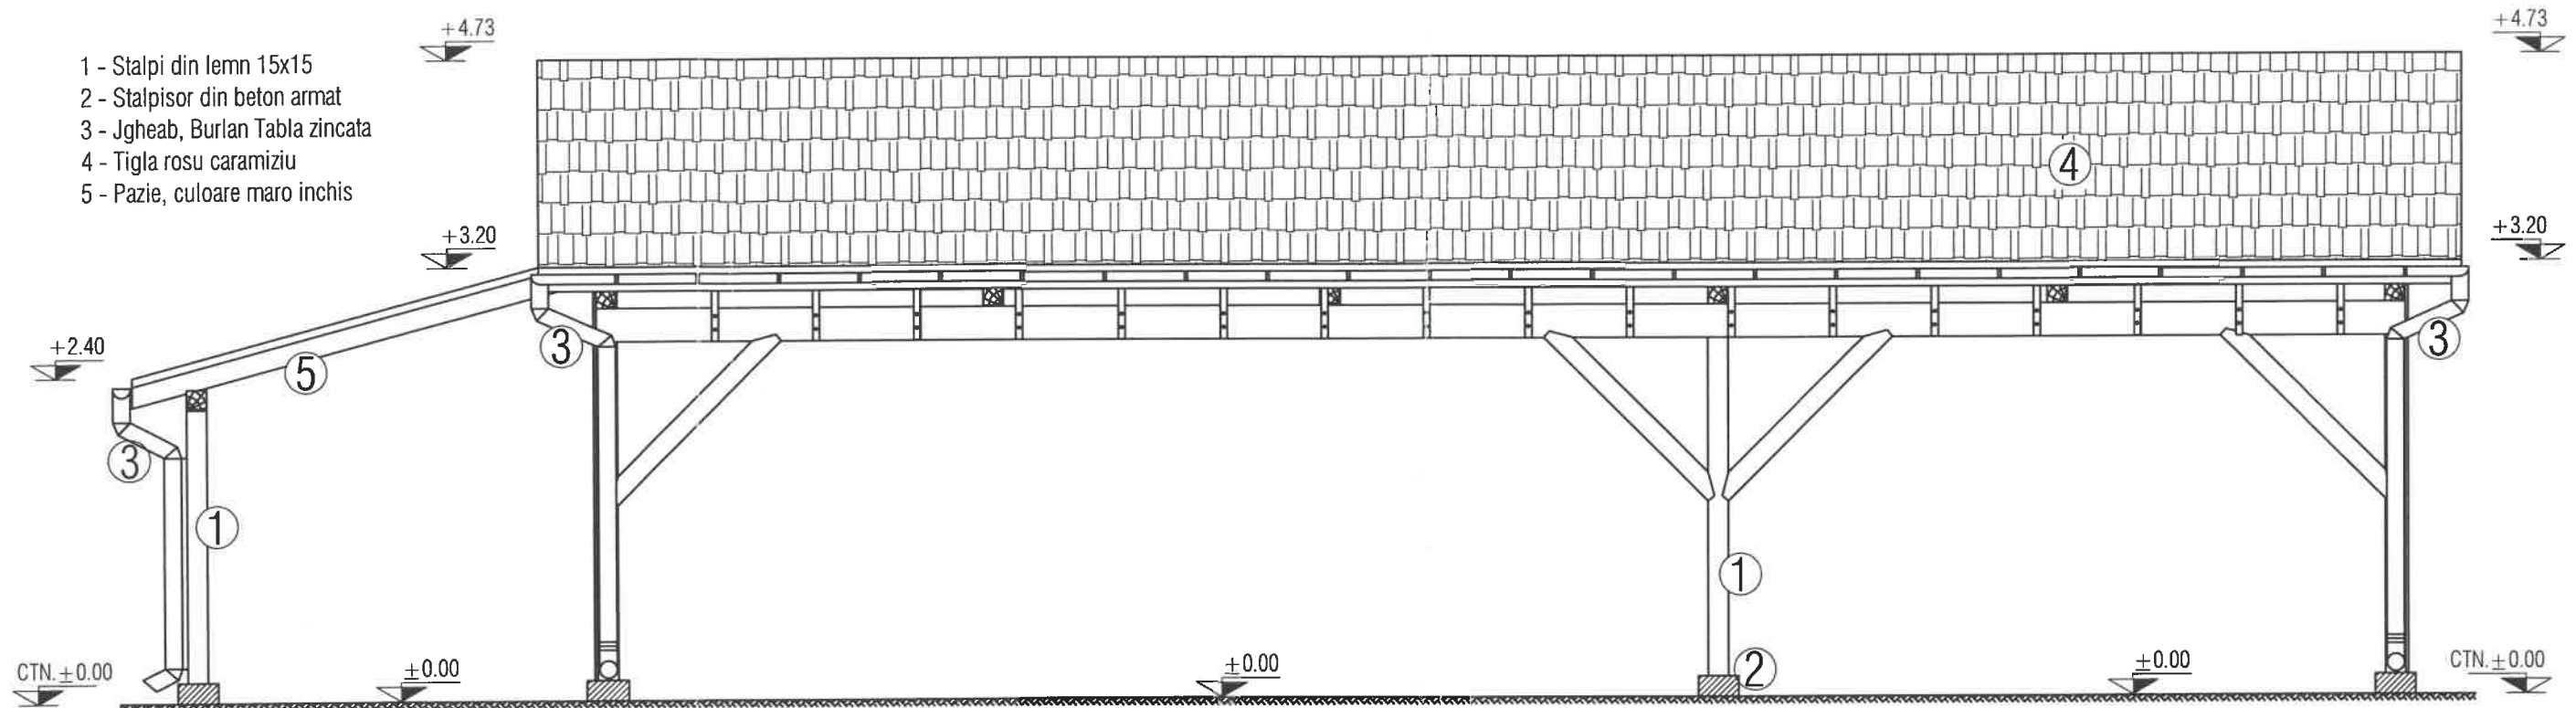

1. Executantul este obligat sa verifice toate dimensiunile si cantitatile de materiale pe santier inainte de inceperea executiei si sa comunice proiectantului diferentele constatate, in caz contrar, este direct raspunzator pentru modificarile aduse proiectantului si realizate fara avizul proiectantului general.

3. Executantul trebuie sa respecte cotele si specificatiile precizate in desen (a nu se masura pe planuri)

- pana la rezolvarea neconcordanțelor se opresc lucrarile;




ORDINUL ARHITECTURILOR
DIN ROMANIA
6896
Sándor-Szabolcs
GÁL
Arhitect
cu drept de semnătură

Proiectant general: SC Kutatdem-Plan SRL, M-Ciuc		J19/380/2007 RO: 21626539	Nume verficator /expert:	Semn:	Cerinta: Nr.
 BIROU INDIVIDUAL DE ARHITECTURĂ GÁL SÁNDOR SZABOLCS		Miercurea Ciuc, Piata Libertății, nr.9/22, 530104 CIF: 31320579	Beneficiar: Amplasament: com. Pauleni-Ciuc, satul Delnita, nr. -, nr. cad. 56360		Proiect nr. 1/2026
Șef proiect	ing. Székely Szabolcs	Scara 1:50	CONSTRUIRE CASA DE LOCUIT, ANEXA, IMPREJMUIRE SI RACORDARE LA UTILITATI		D.T.A.C.
Proiectat	arh. Gál Sándor Szabolcs				
Desenat	arh. Gál Sándor Szabolcs				
Dreptul de autor acestui proiect aparține arhitectului mulțumirea de către teții. sunt posibile doar cu z		Febr. 2026	FATADA NORDICA ANEXA		Pl. nr. A-15

Fatada Vestica Anexa
sc. 1:50

- 2 - Stalpisor din beton armat
3 - Jgheab, Burlan Tabla zincata
5 - Pazie, culoare maro inchis
6 - Sandura montat vertical

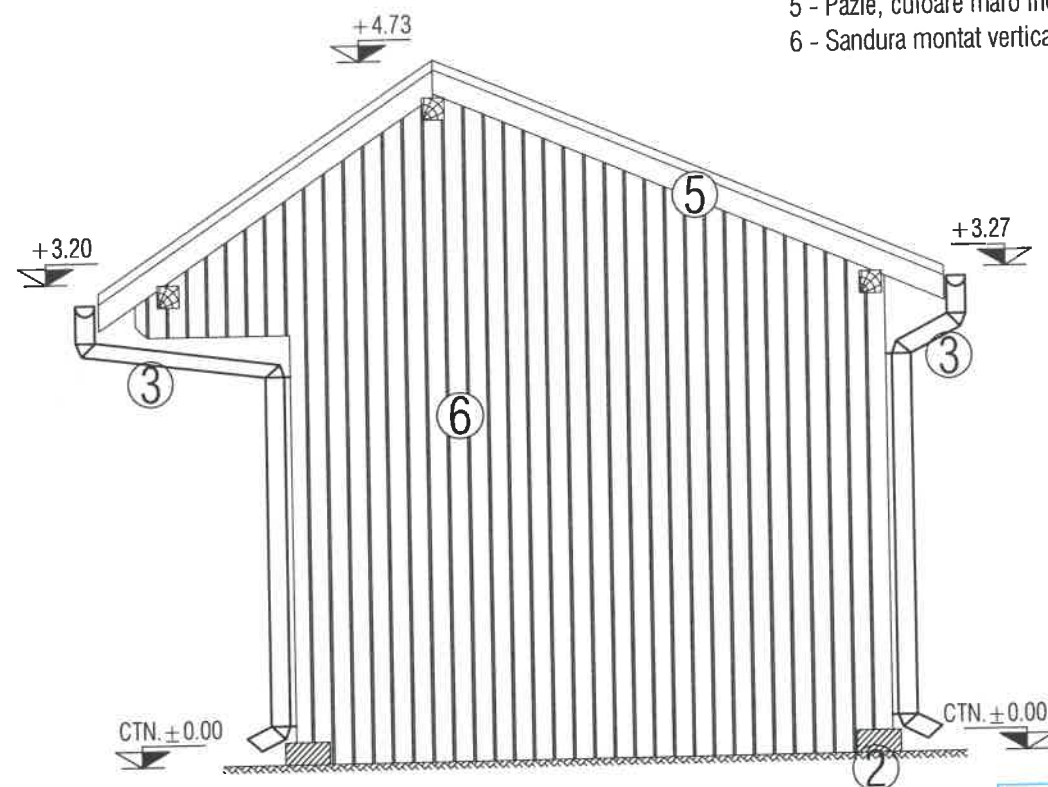

NOTE GENERALE:

1. Executantul este obligat sa verifice toate dimensiunile si cantitatile de materiale pe santier inainte de inceperea executiei si sa comunice proiectantului diferentele constatate, in caz contrar, este direct raspunzator pentru modificarile aduse proiectantului si realizate fara avizul proiectantului general.

2. Executantul se obliga sa anunta proiectantul general daca apar neclaritati pe santier sau daca dimensiunile si/sau detaliile lipsesc din desene inainte de inceperea lucrarilor pe santier.

3. Executantul trebuie sa respecte cotele si spetificatiile precizate in desen (a nu se masura pe planuri)

NOTA: - in cazul constatarii unor neconcordanțe intre proiect si situatia de pe teren se va instiinta proiectantul inainte de luarea oricarei decizii;


- pana la rezolvarea neconcordanțelor se opresc lucrarile;



Proiectant general: SC Kutatdem-Plan SRL, M-Ciuc		J19/380/2007 RO: 21626539	Nume verificator/expert:	Semn:	Cerinta: Nr:
BIROU INDIVIDUAL DE ARHITECTURĂ GÁL SÁNDOR SZABOLCS		Miercurea Ciuc, Piața Libertății, nr. 9/22, 530104 Tel: 31320579	Beneficiar: Amplasament: com. Pauleni-Ciuc, satul Delnita, nr. -, nr. cad. 56360	Proiect nr: 1/2026	
Șef proiect	ing. Székely Szabolcs	Scara 1:50	CONSTRUIRE CASA DE LOCUIT, ANEXA, IMPREJMUIRE SI RACORDARE LA UTILITATI		D.T.A.C.
Proiectat	arh. Gál Sándor Szabolcs				
Desenat	arh. Gál Sándor Szabolcs				
Dreptul de autor acestui proiect aparține arhitectului. multiplicarea de către terți, sunt posibile doar cu acordul.		Febr. 2026	FATADA VESTICA ANEXA		Pl. nr. A-16

Fatada Estica Anexa

sc. 1:50

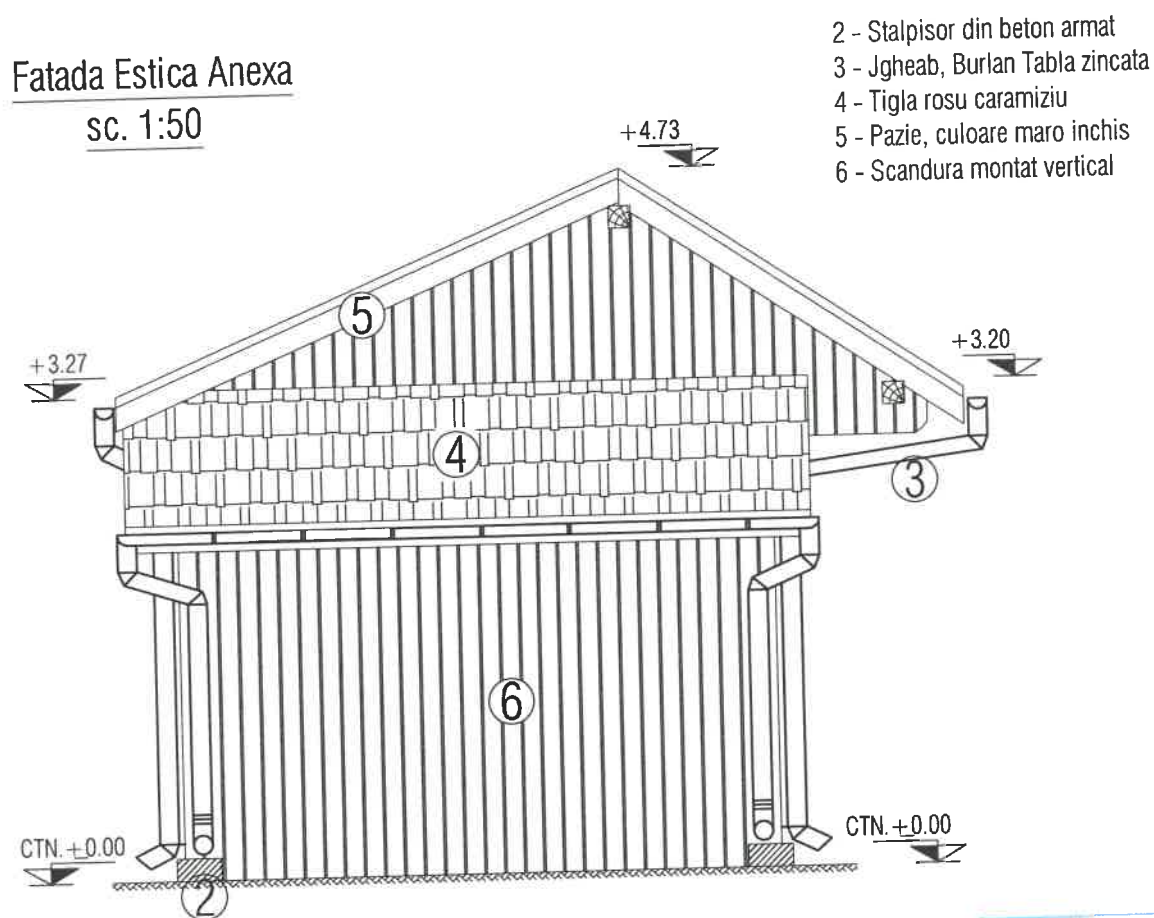

- 2 - Stalpisor din beton armat
- 3 - Jgheab, Burlan Tabla zincata
- 4 - Tigla rosu caramiziu
- 5 - Pазie, culoare maro inchis
- 6 - Scandura montat vertical



NOTE GENERALE:

1. Executantul este obligat sa verifice toate dimensiunile si cantitatile de materiale pe santier inainte de inceperea executiei si sa comunice proiectantului diferentele constatate, in caz contrar, este direct raspunzator pentru modificarile aduse proiectantului si realizate fara avizul proiectantului general.
2. Executantul se obliga sa anunta proiectantul general daca apar neclaritati pe santier sau daca dimensiunile si/sau detaliile lipsesc din desene inainte de inceperea lucrarilor pe santier.
3. Executantul trebuie sa respecte cotele si spetificatiile precizate in desen (a nu se masura pe planuri)

NOTA: - in cazul constatarii unor neconcordanțe intre proiect si situatia de pe teren se va instiinta proiectantul inainte de luarea oricarei decizii;

- pana la rezolvarea neconcordanțelor se opresc lucrarile;



Proiectant general: SC Kutatdem-Plan SRL, M-Ciuc		J19/380/2007 RO: 21626539	Nume verificator/expert:	Semn:	Cerinta: Nr:
BIROU INDIVIDUAL DE ARHITECTURĂ GÁL SÁNDOR SZABOLCS		Miercurea Ciuc, Piata Libertății, nr. 9/22, 530104 CIF: 31320579	Beneficiar:	Proiect nr: 1/2026	
Șef proiect	Ing. Székely Szabolcs	Scara 1:50	Amplasament: com. Pauleni-Ciuc, satul Delnita, nr. -, nr. cad. 56360	D.T.A.C.	
Proiectat	arh. Gál Sándor Szabolcs		CONSTRUIRE CASA DE LOCUIT, ANEXA, IMPREJMUIRE SI RACORDARE LA UTILITATI	Pl. nr. A-17	
Desenat	arh. Gál Sándor Szabolcs				
Dreptul de autor acestui proiect aparține arhitectului multiplicarea de către terți, sunt posibile doar cu ac		Febr. 2026	FATADA ESTICA ANEXA		

+4.73
 +3.27
 CTN.+0.00
 +2.40
 CTN.+0.00



2 - Stalpisor din beton armat
 3 - Jgheab, Burlan Tabla zincata
 4 - Tigla rosu caramiziu
 5 - Pазie, culoare maro inchis
 6 - Scandura montat vertical

ORDINUL ARHITECTILOR
DIN ROMÂNIA
6896
Sándor-Szabolcs
GÁL
Arhitect
cu drept de semnătură

Proiectant general: SC Kutatdem-Plan SRL, M-Ciuc		J19/380/2007 RO: 21626539	Nume verificador /expert:	Semn:	Cerinta: Nr:
 BIROU INDIVIDUAL DE ARHITECTURĂ GÁL SÁNDOR SZABOLCS	Miercurea Ciuc, Plaşa Libertăţii, nr.9/22, 530104 CIF: 31320579		Beneficiar:		Proiect nr: 1/2026
			Amplasament: com. Pauleni-Ciuc, satul Dealu, nr. -, nr. cad. 56360		
Şef proiect	ing. Székely Szabolcs	Scara 1:50	CONSTRUIRE CASA DE LOCUIT, ANEXA, IMPREJMUIRE SI RACORDARE LA UTILITATI		D.T.A.C.
Proiectat	arh. Gál Sándor Szabolcs				
Desenat	arh. Gál Sándor Szabolcs				
		Febr. 2026	FATADA SUDICA ANEXA		Pl. nr. A-18
Dreptul de autor acestui proiect aparţine arhitectului. Orice reproducere şi multiplicarea de către terţi, sunt posibile doar cu acordul autorului.					

GARD NOU
sc. 1:20

- 1 Teava din otel Ø 100
2 Element de gard din scandura de culoare brad

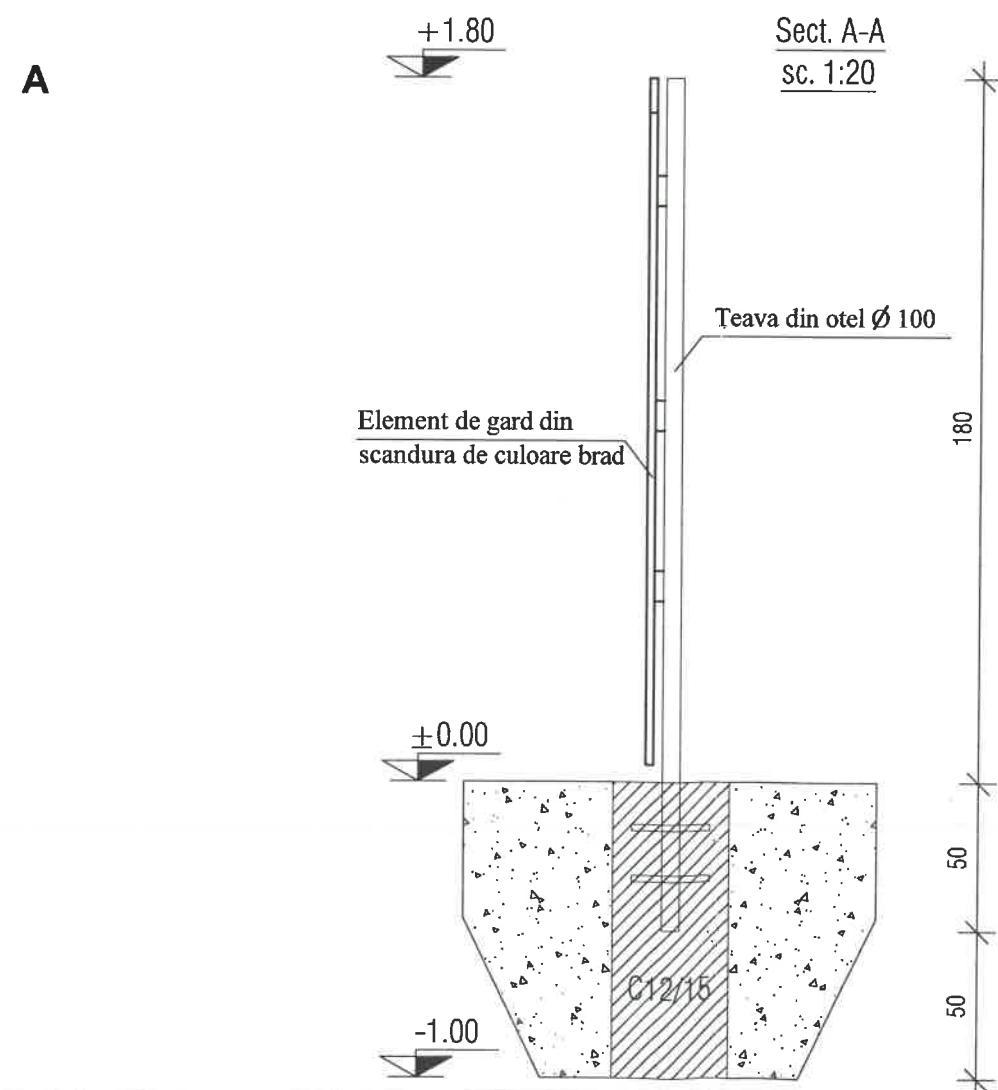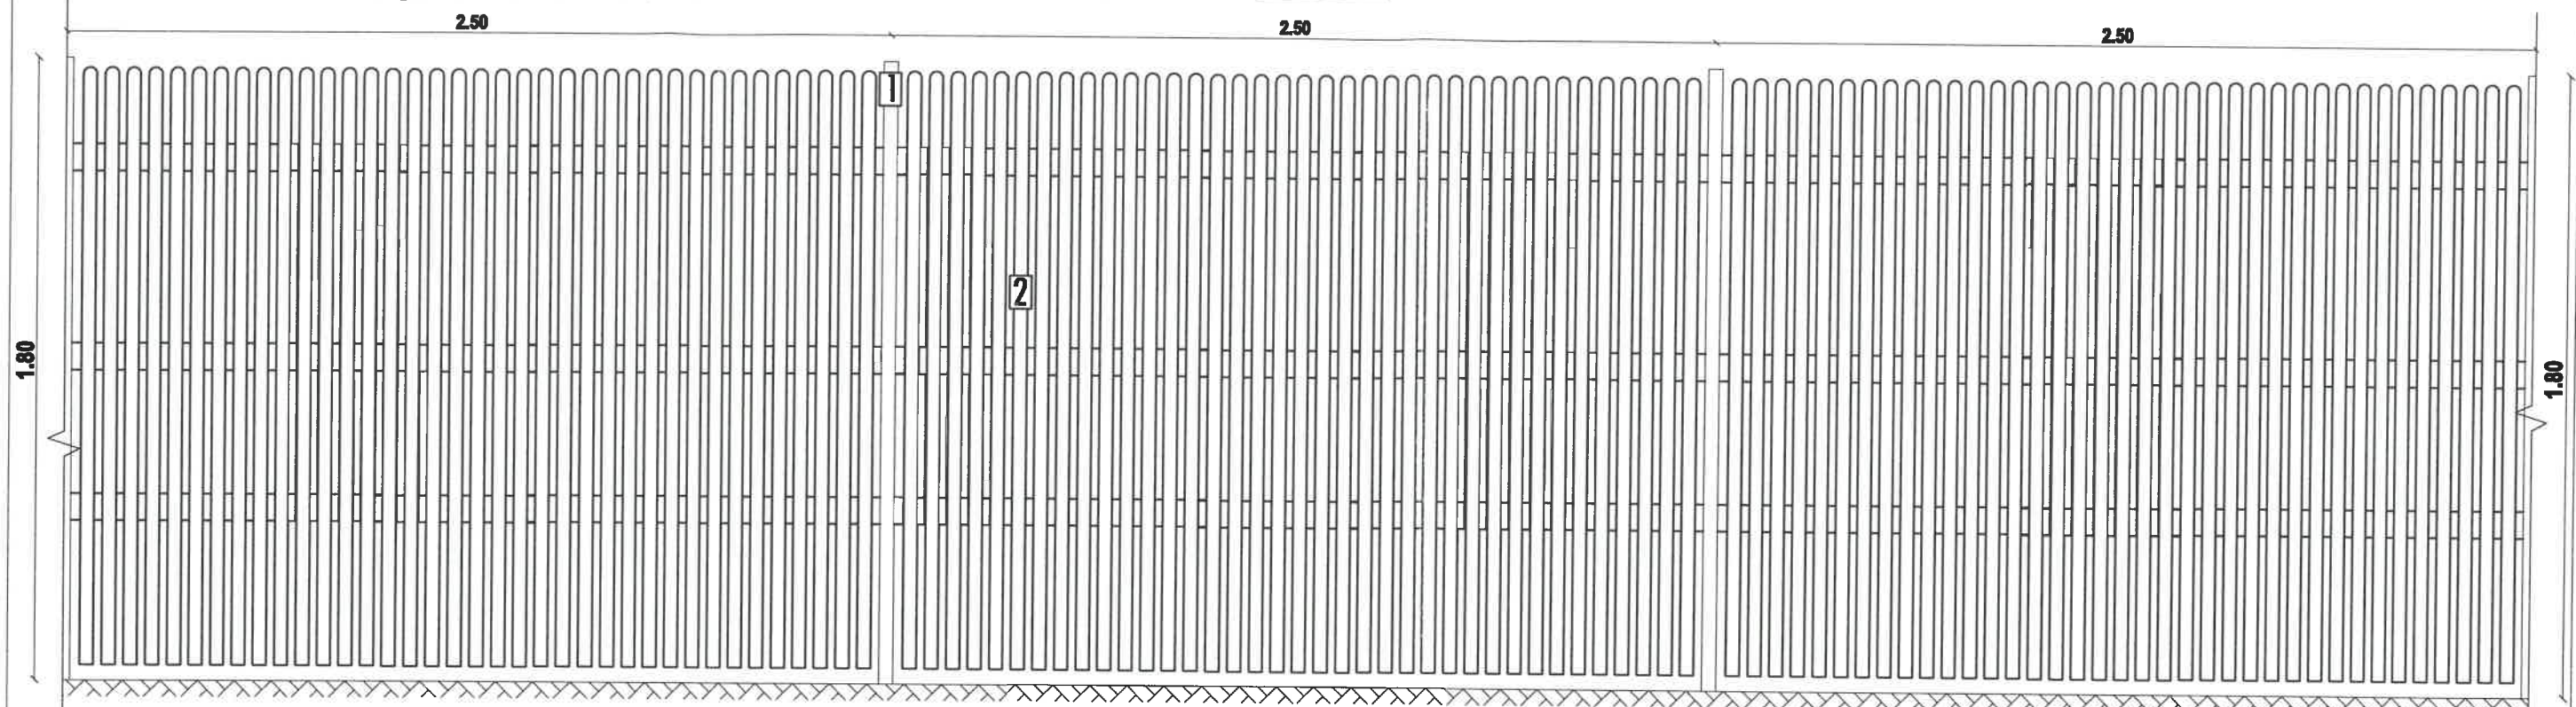

NOTE GENERALE:

1. Executantul este obligat sa verifice toate dimensiunile si cantitatile de materiale pe santier inainte de inceperea executiei si sa comunice proiectantului diferentele constatate, in caz contrar, este direct raspunzator pentru modificarile aduse proiectantului si realizate fara avizul proiectantului general.
 2. Executantul se obliga sa anunta proiectantul general daca apar neclaritati pe santier sau daca dimensiunile si/sau detaliile lipsesc din desene inainte de inceperea lucrarilor pe santier.
 3. Executantul trebuie sa respecte cotele si spetificatiile precizate in desen (a nu se masura pe planuri)
- NOTA: - in cazul constatarii unor neconcordanțe intre proiect si situatia de pe teren se va instiinta proiectantul inainte de luarea oricarei decizii;
- pana la rezolvarea neconcordanțelor se opresc lucrarile;




ORDINUL ARHITECTILOR
DIN ROMANIA
6896
Sándor-Szabolcs
GÁL
Arhitect
cu drept de semnătură

Proiectant general: SC Kutadem-Plan SRL, M-Ciuc		J19/380/2007 RO: 21626539	Nume verificator/expert:	Semn:	Cerinta: Nr:
	BIROU INDIVIDUAL DE ARHITECTURĂ GÁL SÁNDOR SZABOLCS		Beneficiar:	Amplasament: com. Pauleni-Ciuc, satul Delnita, nr. -, nr. cad. 56360	
	Șef proiect	Ing. Székely Szabolcs		CONSTRUIRE CASA DE LOCUIT, ANEXA, IMPREJMUIRE SI RACORDARE LA UTILITATI	
	Proiectat	arh. Gál Sándor Szabolcs			
Desenat	arh. Gál Sándor Szabolcs				
					D.T.A.C.
Dreptul de autor acestui proiect aparține arhitectului. multiplicarea de către terți, sunt posibile doar cu acord			Febr. 2026	GARD NOU	
				Pl. nr. A-24	

POARTA

sc. 1:20

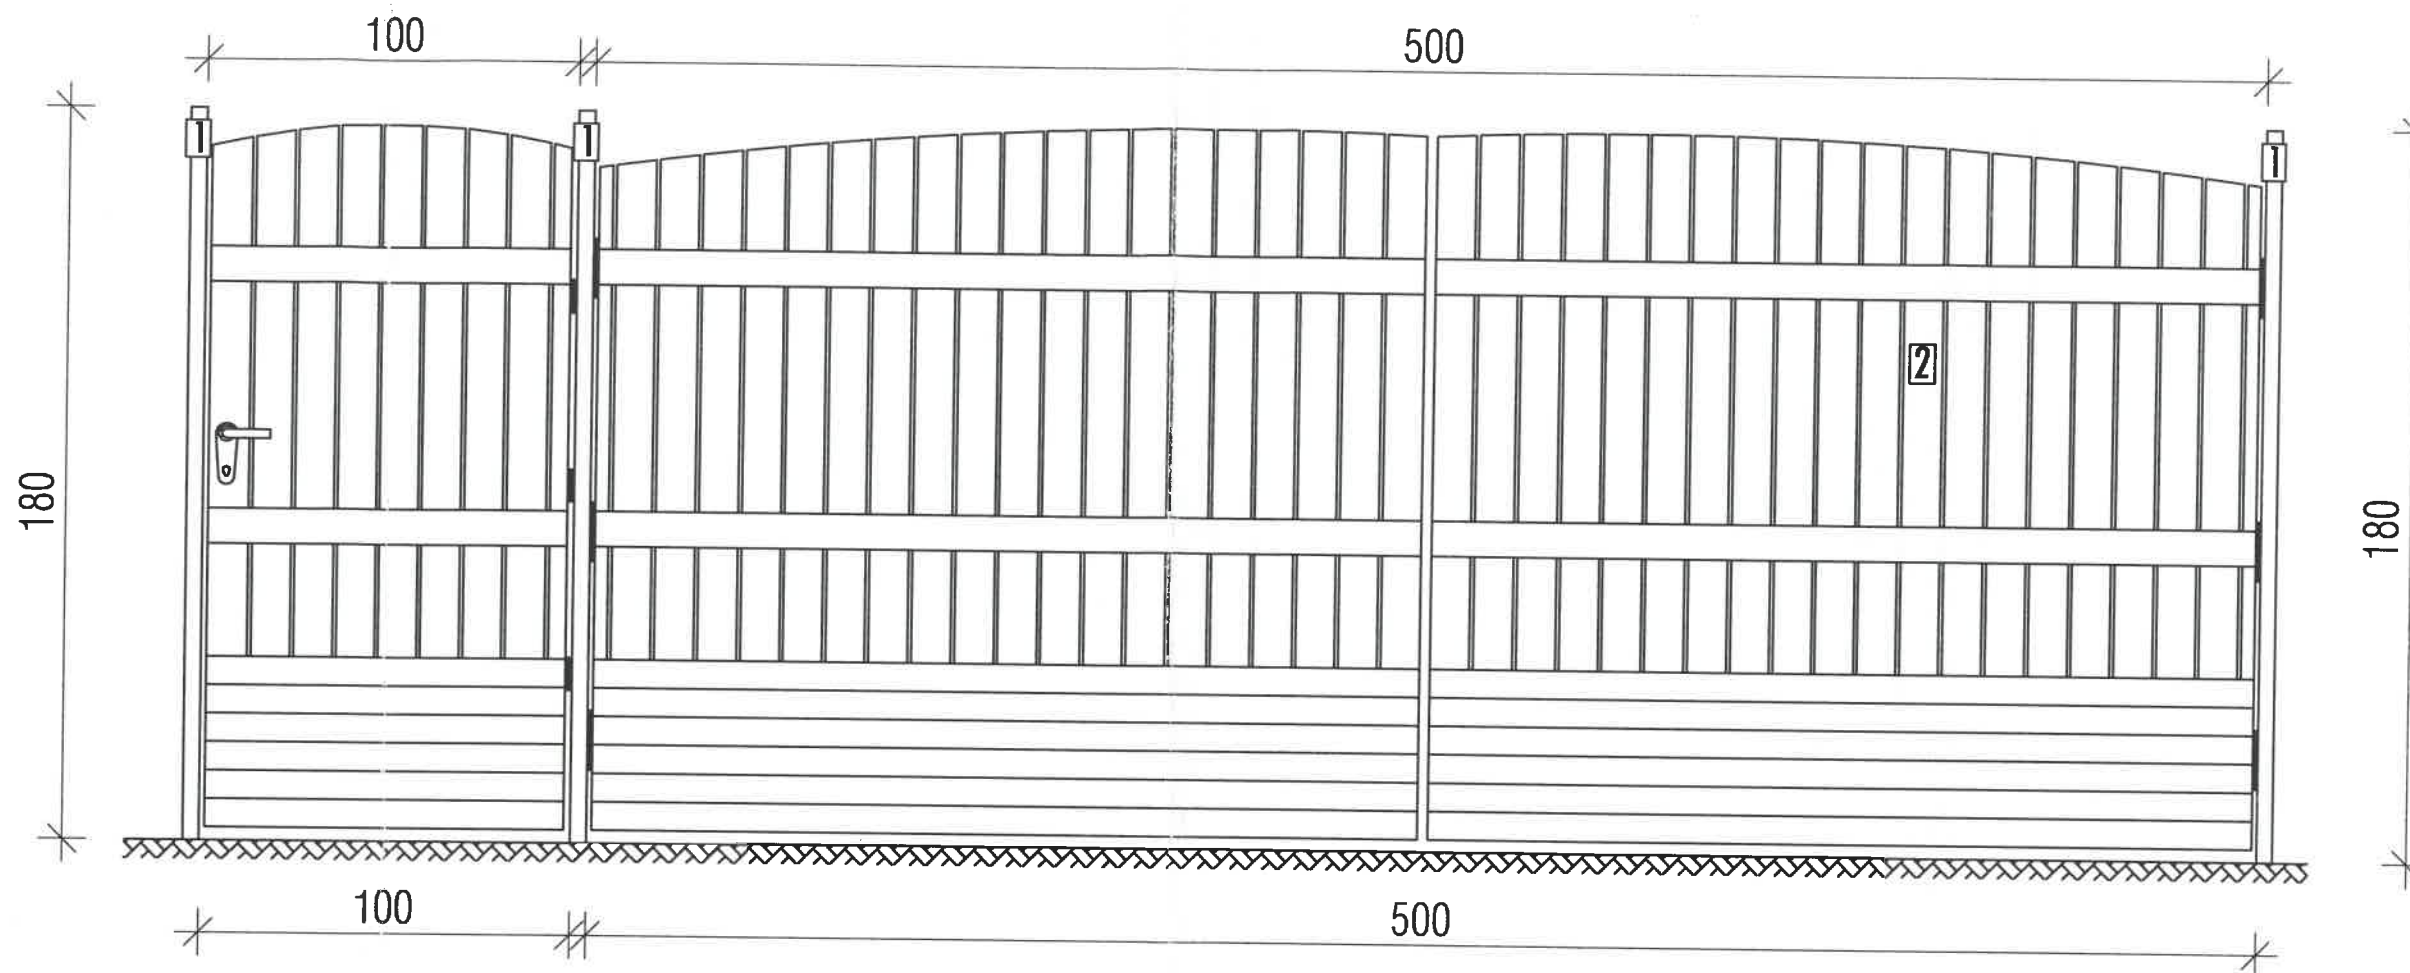

- 1 Teava din otel Ø 100
2 Element de gard din scandura de culoare brad

NOTE GENERALE:

1. Executantul este obligat sa verifice toate dimensiunile si cantitatile de materiale pe santier inainte de inceperea executiei si sa comunice proiectantului diferentele constatate, in caz contrar, este direct raspunzator pentru modificarile aduse proiectantului si realizate fara avizul proiectantului general.
 2. Executantul se obliga sa anunta proiectantul general daca apar neclaritati pe santier sau daca dimensiunile si/sau detaliile lipsesc din desene inainte de inceperea lucrarilor pe santier.
 3. Executantul trebuie sa respecte cotele si spetificatiile precizate in desen (a nu se masura pe planuri)
- NOTA: - in cazul constatarii unor neconcordanțe intre proiect si situatia de pe teren se va instiinta proiectantul inainte de luarea oricarei decizii;
- pana la rezolvarea neconcordanțelor se opresc lucrările;



Proiectant general: SC Kutadem-Plan SRL, M-Ciuc		J19/380/2007 RO: 21626539	Nume verificator/expert:	Semn:	Cerinta: Nr:
BIROU INDIVIDUAL DE ARHITECTURĂ GÁL SÁNDOR SZABOLCS		Miercurea Ciuc, Piața Libertății, r. 9/22, 530104 IF: 31320579	Beneficiar: Amplasament: com. Pauleni-Ciuc, satul Delnita, nr. -, nr. cad. 56360		Proiect nr: 1/2026
Șef proiect	Ing. Székely Szabolcs		CONSTRUIRE CASA DE LOCUIT, ANEXA, IMPREJMUIRE SI RACORDARE LA UTILITATI		D.T.A.C.
Proiectat	arh. Gál Sándor Szabolcs				
Desenat	arh. Gál Sándor Szabolcs		POARTA		Pl. nr. A-25
Dreptul de autor acestui proiect aparține arhitectului. Fc multiplicarea de către terți, sunt posibile doar cu acordul					