




Verificator/Expert		Cerința:	Referat/Expertiza nr.
Antreprenor:		ID 632C ISO 9001 ID 632 M ISO 14 001 ID45001 ID 632S	
S.C. EDAS EXIM S.R.L., 340/23230/1994 cod fiscal: RO6707346		Beneficiar: S.C. HARVIZ S.A.	Nr. proiect:
S.C. RONO AQUA S.R.L., 305/2418/2004 cod fiscal: RO17073600		Titlu proiect: CL 9.1 - PROIECTARE ȘI EXECUȚIE	1603/2026
Proiectant de specialitate:		EXTINDERE SEAU ODORHEIU SECUIESC	Volum:
GEYER LASZLO - BIROU INDIVIDUAL DE ARHITECTURĂ		Amplasament: Municipiul Odorheiu Secuiesc, nr. cadastrale 69789, 62004, 68401, 66207, 65873, 65872 și albia Râului Târnava Mare, Județul Harghita	-arhitectură-
C.I.F. 22674402. Sediul: com. Oșorhei, str. 311, r. jud. Bihor.		Scara:	Faza:
Telefon: 0740 866 150. e-mail: geyerlaszlo.oo.com		1:10000	DTAC
Șef proiect	ing. Balogh Soós Csaba	Data:	Planșa:
Proiectat	arh. Geyer László	aprilie	A1
Intocmit	arh. Geyer László	2026	

PLAN DE ÎNCADRARE ÎN ZONĂ

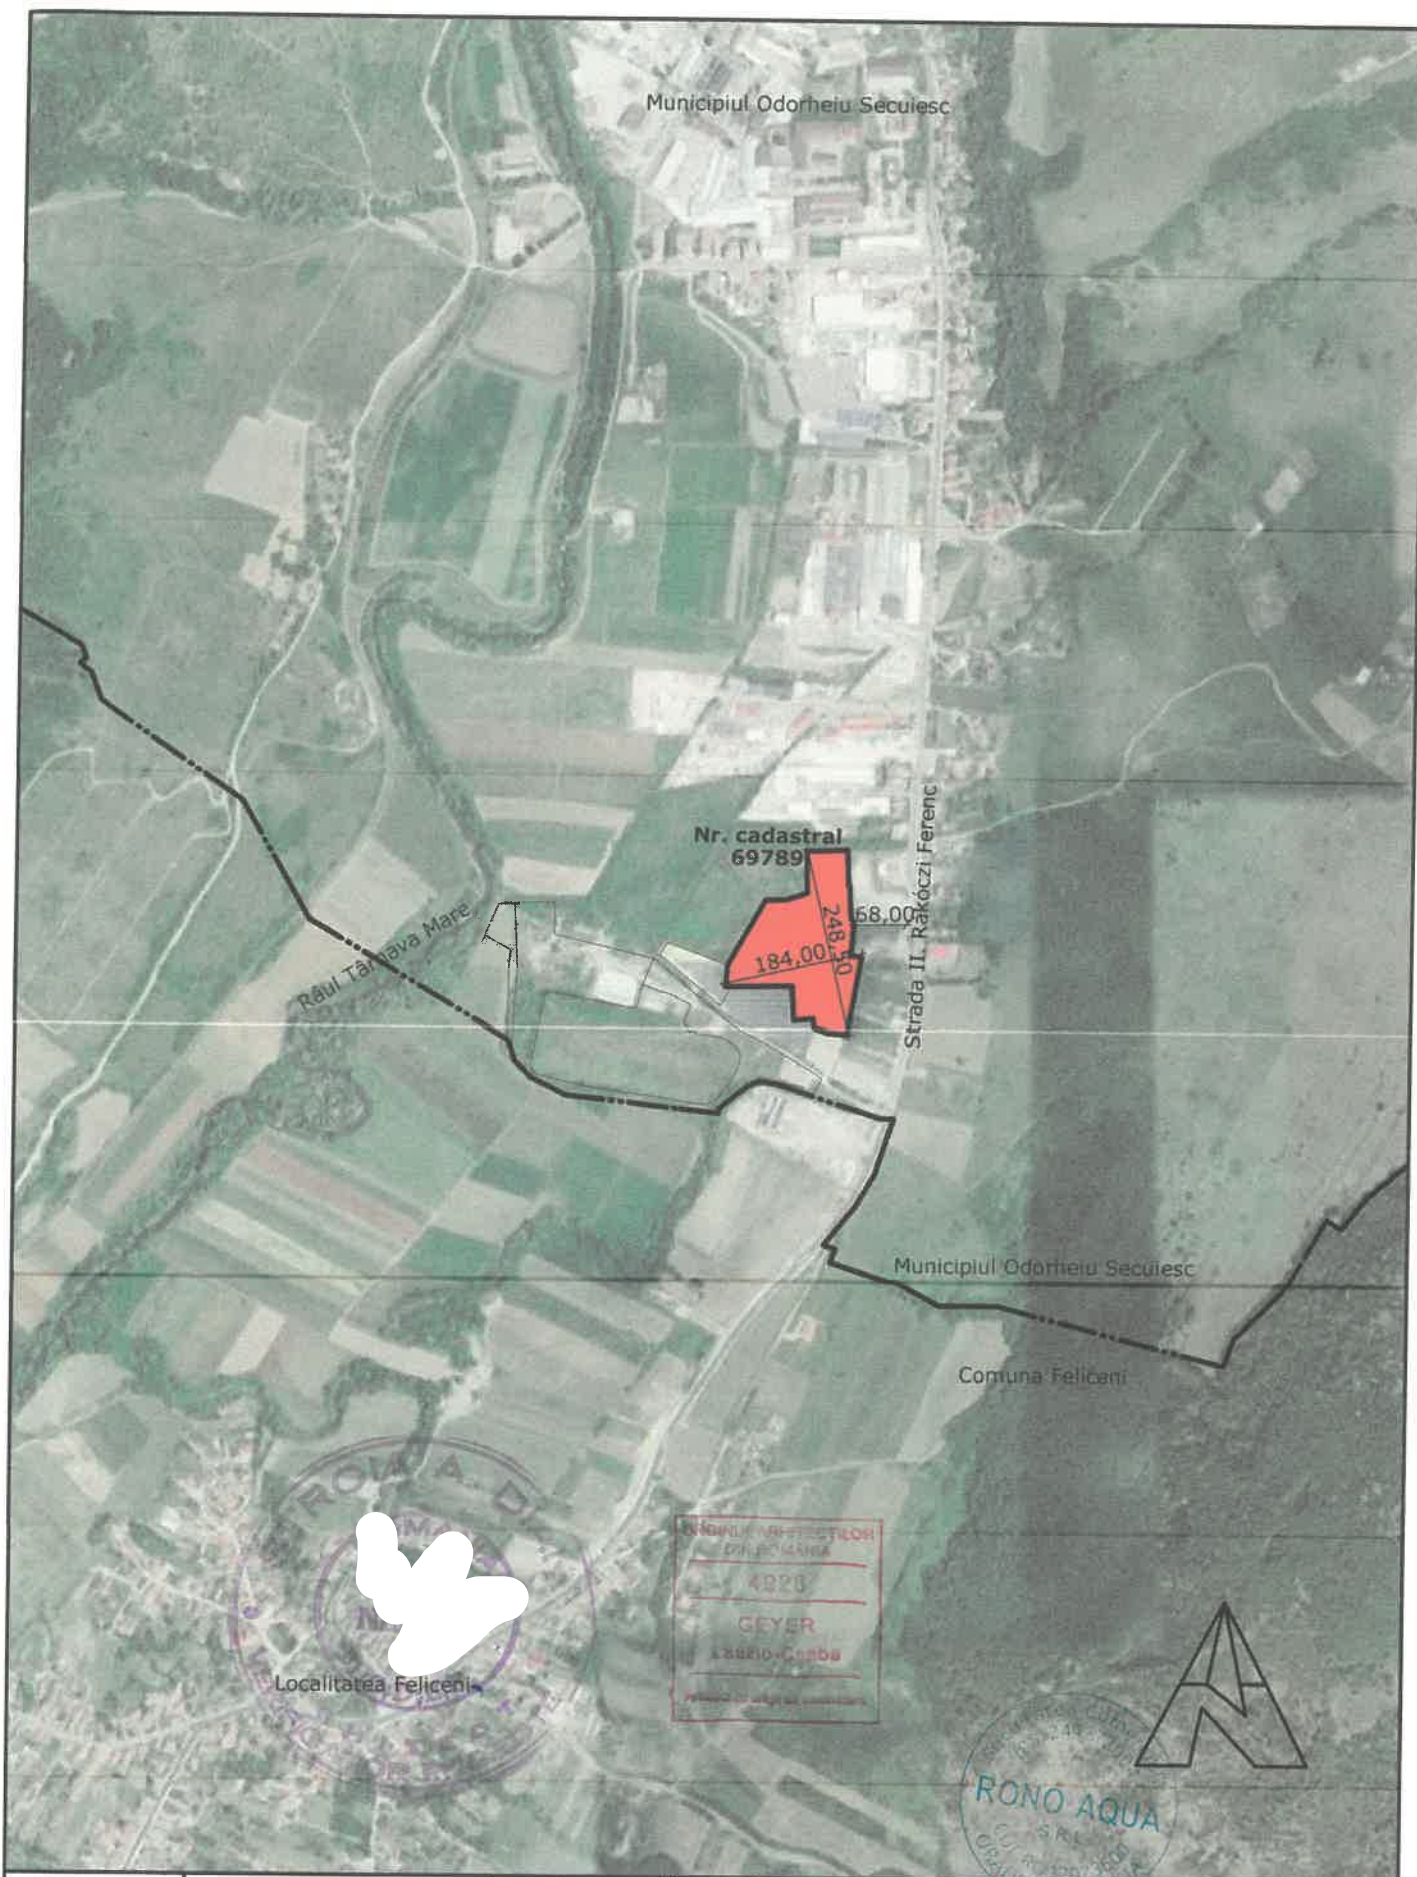