


CASĂ DE LOCUIT PROPUȘ



LUCRAREA CONSTITUIE PROPRIETATEA INTELECTUALA A FIRMEI "ANNO HOME BUILDING SRL" CONFORM LEGII IN VIGOARE


A	RE	R	S	E	I	D
VERIFICATOR	NUME	SEMNĂTURA	CERINȚĂ	REFERAT/EXPERTIZA NR./DATA		
VERIFICATOR/ EXPERT				BENEFICIAR:		
PROIECTANT GENERAL:				PR.NR.:		
ANNO HOME BUILDING SRL CETĂȚUIA, CUI: 42943890 TEL: 0720799802				pr. general 93 / 2026 pr. de specialitate 521 / 2026		
PROIECTANT DE SPECIALITATE:				TITLU PROIECT:		
S.C. HORVART ATELIER S.R.L. MIERCUREA-CIUC, Piața Libertății, nr. 12/3, CUI: RO35204259				CONSTRUIRE CASĂ DE LOCUIT		
SPECIFICAȚIE				jud. Harghita, com. Păuleni-Ciuc, sat. Delnița, nr. 11		
ȘEF PROIECT				D.T.A.C.+P.T.		
arh. Horváth Nándor				FAZA:		
DESENAT				PLANȘA:		
tc. Szóke András				A-01		
DATA				DENUMIRE PLANȘA:		
2026				PLAN DE ÎNCADRARE ÎN ZONA		

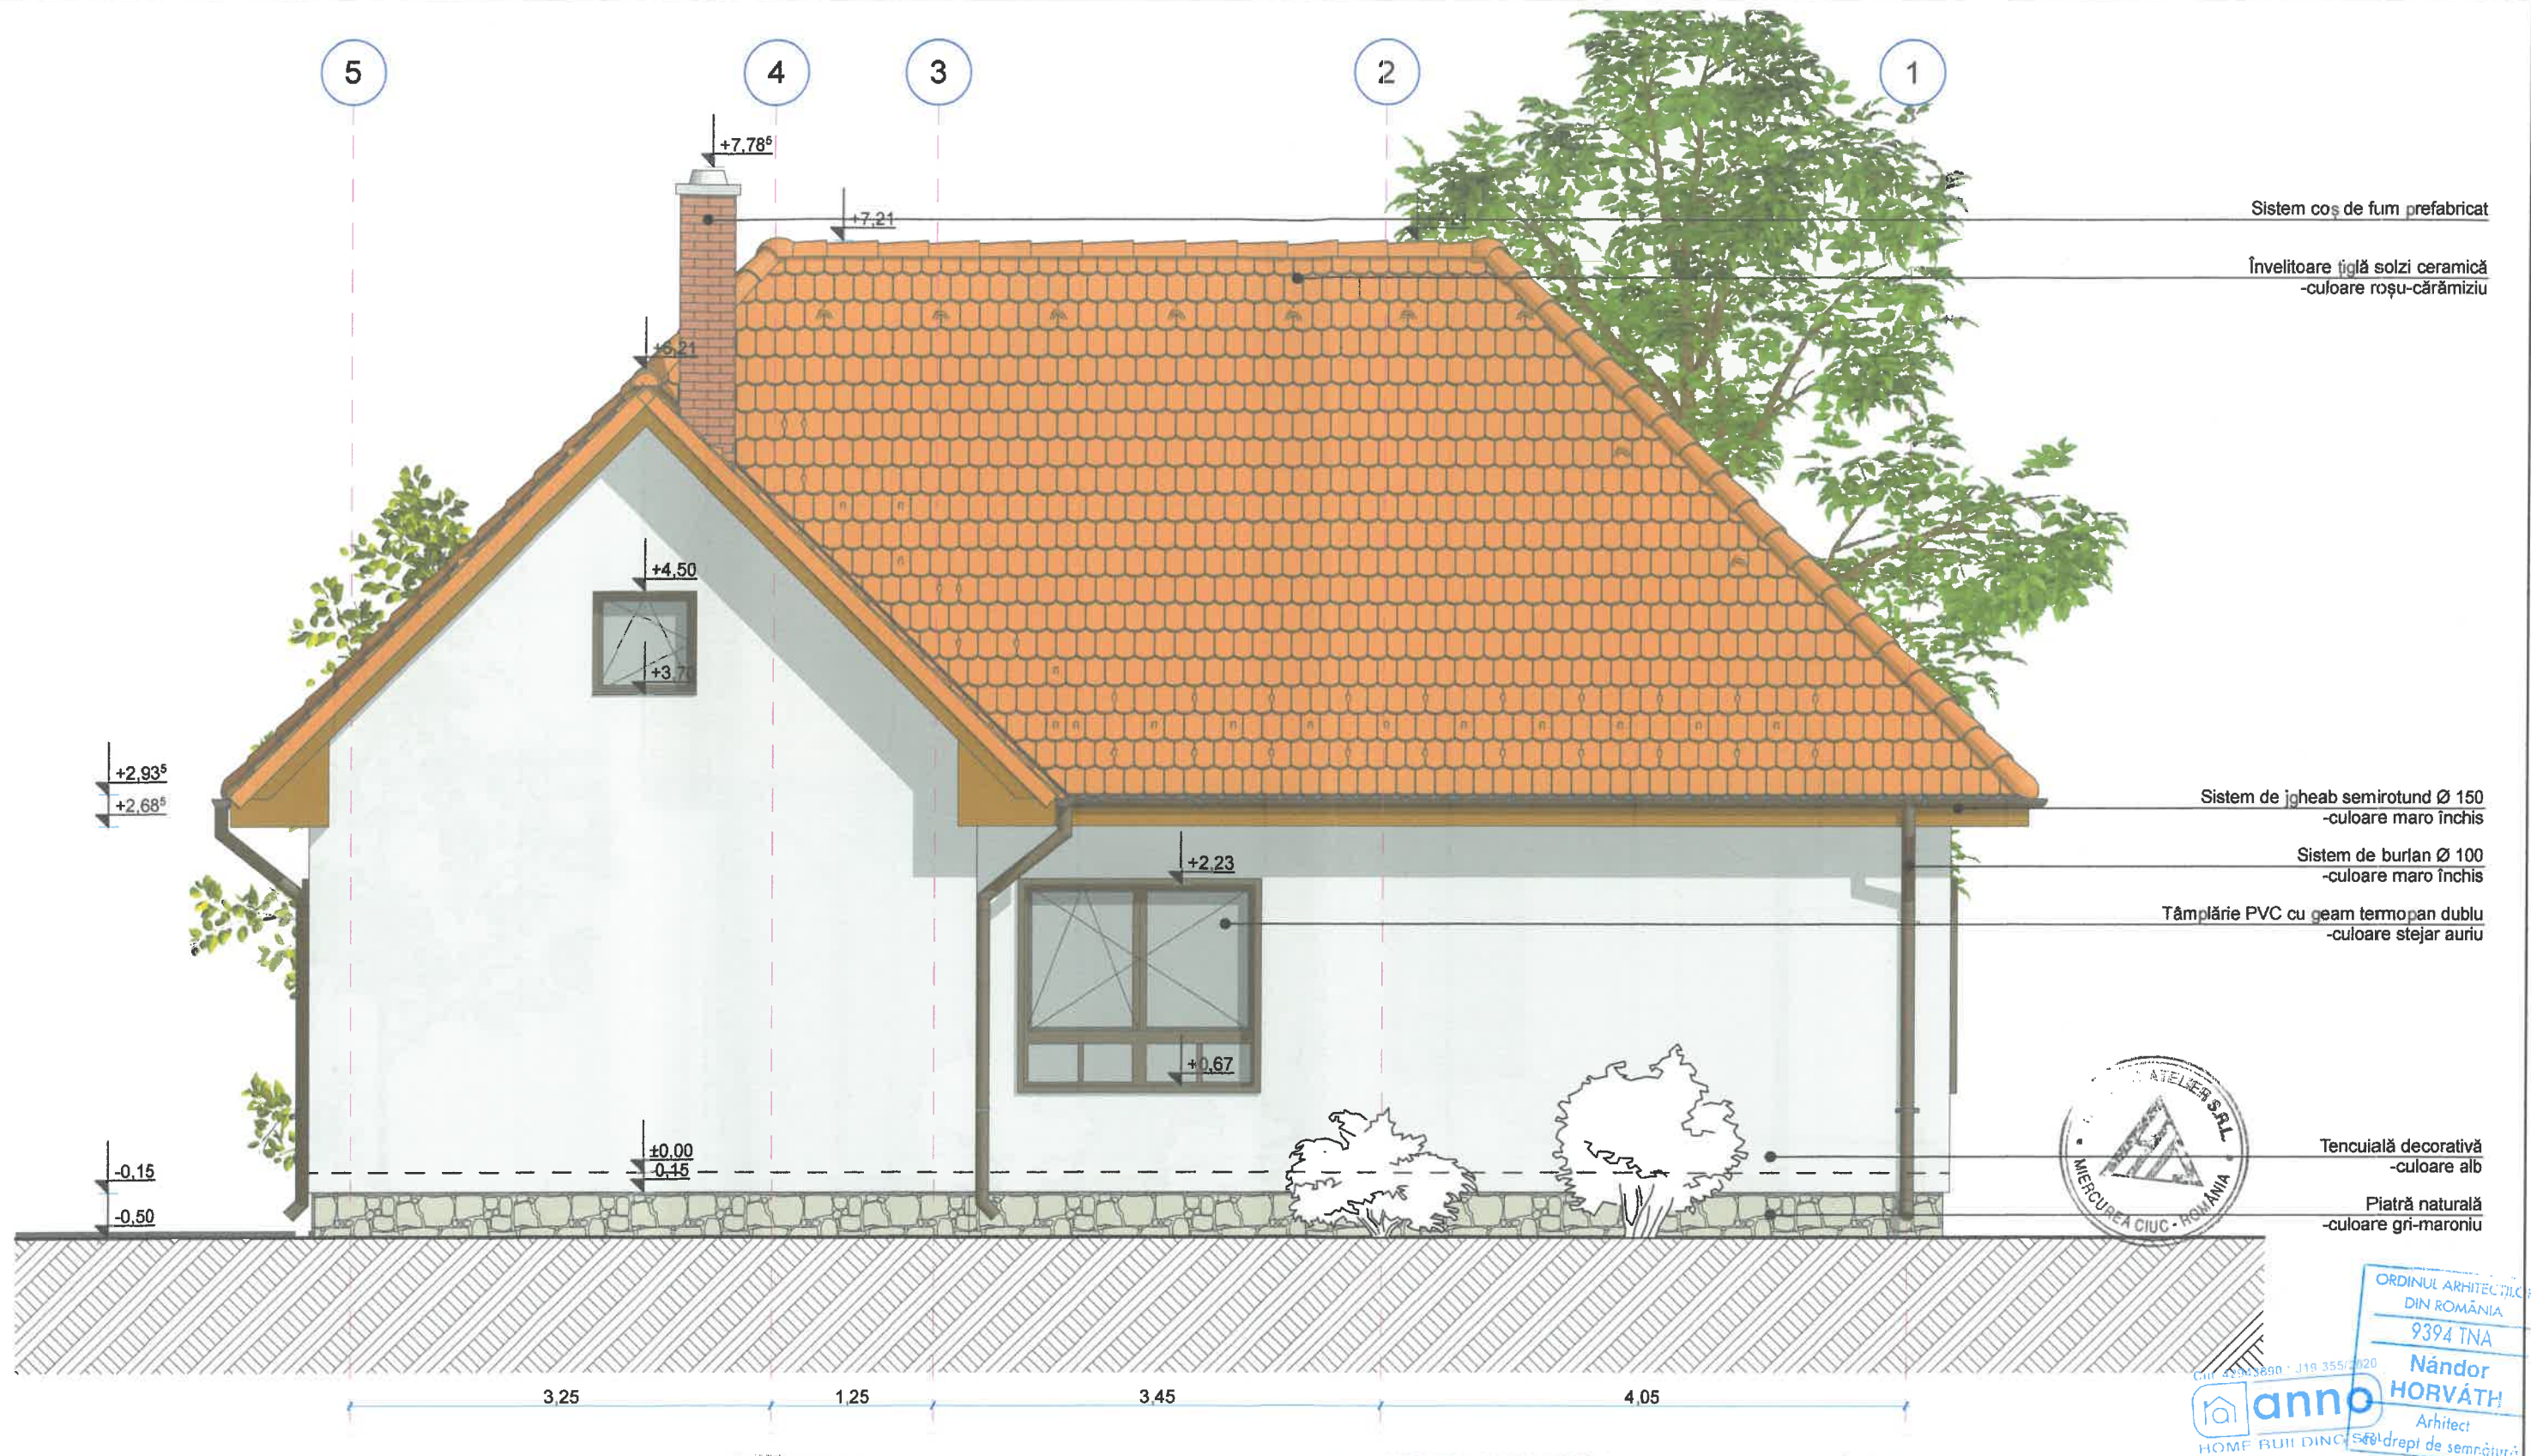

Viză de autorizare
Anexa la autorizația de construire/decizie
Nr. 55 din 29.07.2026
Arhitect șef,

LUCRAREA CONSTITUIE PROPRIETATEA INTELECTUALA A FIRMEI "ANNO HOME BUILDING SRL" CONFORM LEGII IN VIGOARE


A	RE	R	S	E	I	D
VERIFICATOR	NUME	SEMNĂTURA	CERINȚĂ	REFERAT/EXPERTIZA NR./DATA		
VERIFICATOR/ EXPERT				BENEFICIAR:		
PROIECTANT GENERAL:				PR.NR.:		
ANNO HOME BUILDING SRL				pr. general		
CETĂȚUIA, CUI: 42943890 TEL: 0720799802				93 / 2026		
PROIECTANT DE SPECIALITATE:				pr. de specialitate		
S.C. HORVAT ATELIER S.R.L.				521 / 2026		
MERCUREA-CIUC, Piața Libertății, nr. 12/3, CUI: RO35204259				TITLU PROIECT:		
				CONSTRUIRE CASĂ DE LOCUIT		
				jud. Harghita, com. Păuleni-Ciuc, sat. Delnița, nr. 11		
				FAZA:		
				D.T.A.C.+P.T.		
SPECIFICAȚIE	NUME	SEMNĂTURA	SCARA	DENUMIRE PLANȘA:		
ȘEF PROIECT	tc. Szőke András		1:50	FAȚADA LATERALĂ DREAPTA		
ARHITECTURA	arh. Horváth Nándor		DATA	PLANȘA:		
DESENAT	tc. Szőke András		2026	A-09		

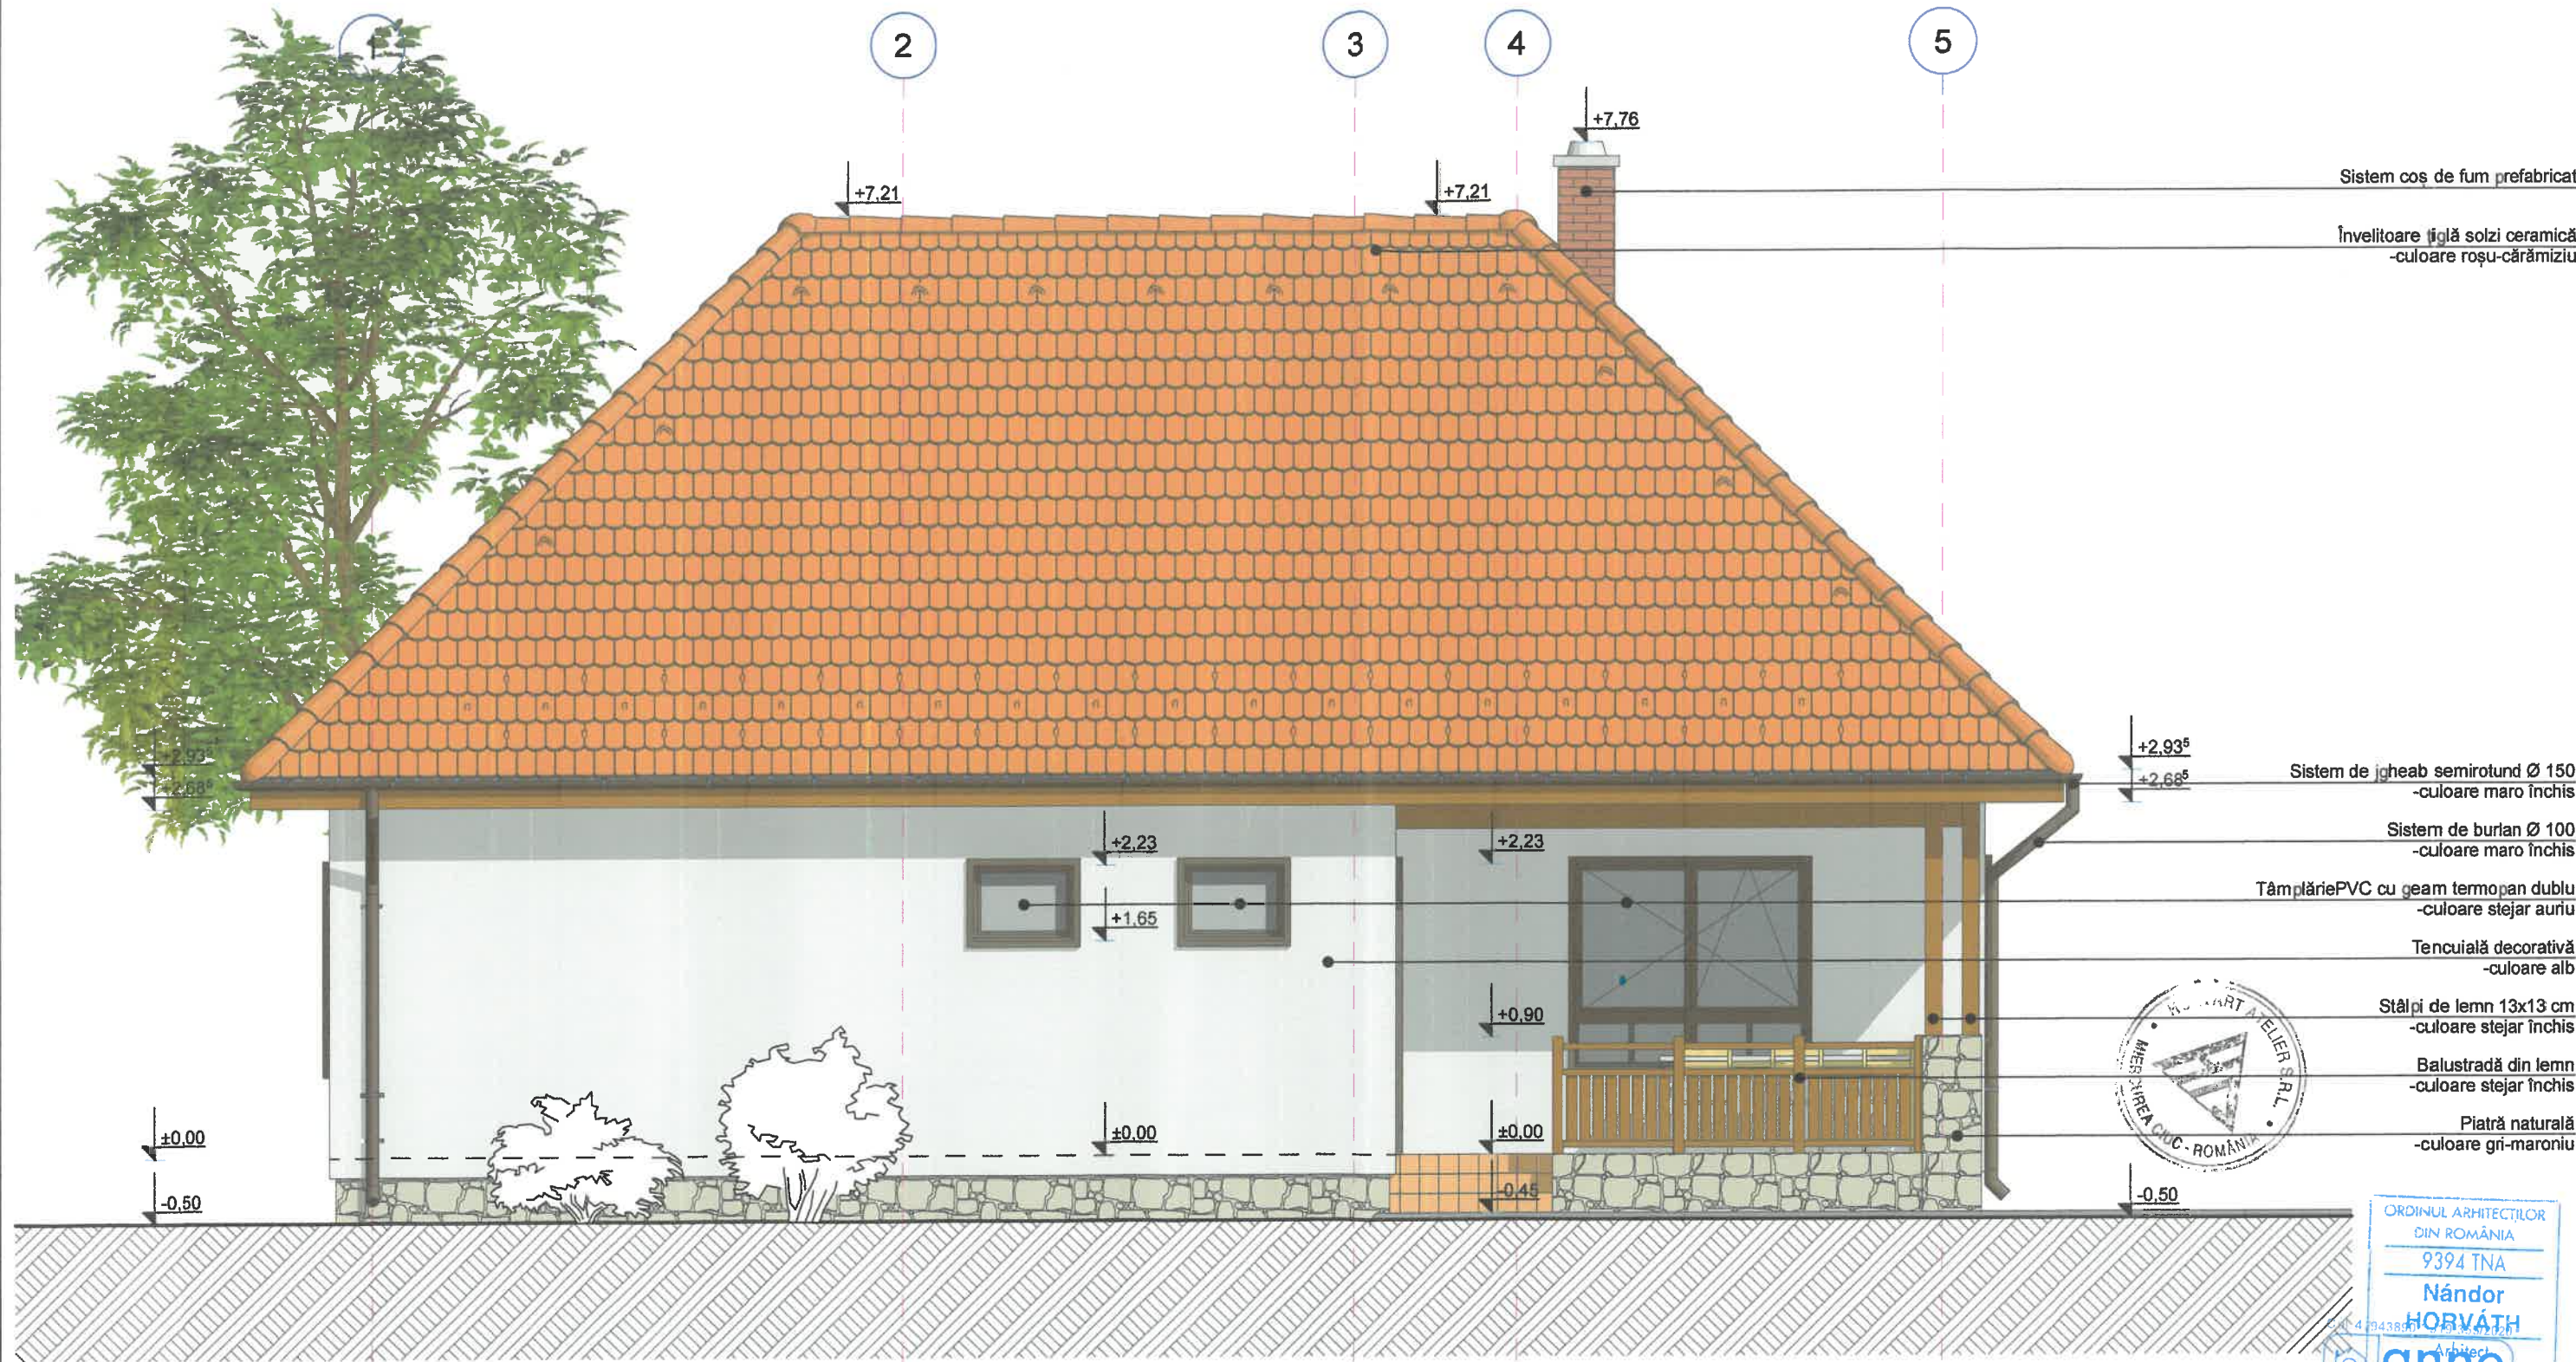

ORDINUL ARHITECților
DIN ROMÂNIA
9394 TNA
Nándor
HORVÁTH
Arhitect
anno
HOME BUILDING SRL

CONSILIU ȘTIINȚIFIC
NĂNDOR HORVÁTH
VIZAT ȘTIINȚIFIC
Anexa la autorizația de construire/locuitor
Nr. 55 din 29.04.2026
Arhitect șef,

1.25		3.25		LUCRAREA CONSTITUIE PROPRIETATEA INTELECTUALA A FIRMEI "ANNO HOME BUILDING SRL" CONFORM LEGII IN VIGOARE				Scrip de semnatura HOME BUILDING SRL							
A		RE		R		S		E		I		D			
VERIFICATOR		NUME		SEMNAȚURA		CERINȚĂ		REFERAT/EXPERTIZA NR./DATA							
VERIFICATOR/EXPERT								BENEFICIAR:							
PROIECTANT GENERAL: ANNO HOME BUILDING SRL CETĂȚUIA, CUI: 42943890 TEL: 0720799802												PR.NR.: pr. general 93 / 2026 pr. de specialitate 521 / 2026			
PROIECTANT DE SPECIALITATE: S.C. HORVART ATELIER S.R.L. MIERCUREA-CIUC, Piața Libertății, nr. 12/3, CUI: RO35204259												TITLU PROIECT: CONSTRUIRE CASĂ DE LOCUIT Jud. Harghita, com. Păuleni-Ciuc, sat. Delnița, nr. 11		FAZA: D.T.A.C.+P.T.	
SPECIFICAȚIE		NUME		SEMNAȚURA		SCARA		DENUMIRE PLANȘA: FATADA LATERALĂ STÂNGA PLANȘA: A-11							
ȘEF PROIECT		tc. Szöke András				1:50									
ARHITECTURA		arh. Horváth Nándor				DATA									
DESENAT		tc. Szöke András				2026									

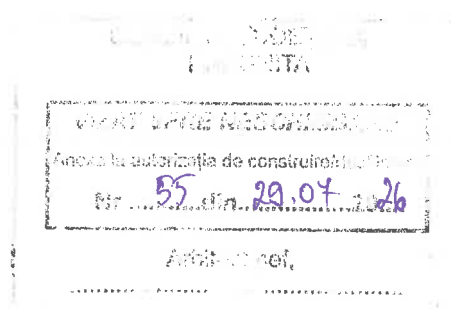

LUCRAREA CONSTITUIE PROPRIETATEA INTELCTUALA A FIRMEI "ANNO HOME BUILDING SRL" CONFORM LEGII IN VIGOARE				ORDINUL ARHITECTILOR DIN ROMANIA 8394 TNA Nandor HORVATH Arhitect semnatura	Cit. 42943890 * J19/355/2020 anno HOME BUILDING SRL CIUC ROMANIA
A	RE	R	S		
VERIFICATOR	NUME	SEMNAURA	CERINTA		
VERIFICATOR/ EXPERT				REFERAT/EXPERTIZA NR./DATA	
PROIECTANT GENERAL: ANNO HOME BUILDING SRL CETATUIA, CUI: 42943890 TEL: 0720799802				anno HOME BUILDING	PR.NR.: pr. general 93 / 2026 pr. de specialitate 521 / 2026
PROIECTANT DE SPECIALITATE: S.C. HORVART ATELIER S.R.L. MIERCUREA-CIUC, Piața Libertății, nr. 12/3, CUI: RO35204259				HORVART ATELIER	FAZA: D.T.A.C.+P.T.
SPECIFICATIE	NUME	SEMNAURA	SCARA	TITLU PROIECT:	
SEF PROIECT	tc. Szöke András			CONSTRUIRE CASĂ DE LOCUIT	
ARHITECTURA	arh. Horváth Nándor			jud. Harghita, com. Păuleni-Ciuc, sat. Delnița, nr. 11	
DESENAT	tc. Szöke András			DENUMIRE PLANȘA:	PLANȘA: A-12
			DATA 2026	VEDERE 3D EXTERIOR	