



ORDINUL ARHITECȚILOR
DIN ROMÂNIA
6230

Attila
IMRE - KEDVES

VERIFICATOR
Conducător proiect

Proiectant general: S.C. AEDNA S.R.L.

Proiectant de specialitate:
S.C. O-PLANNER S.R.L.

Proiectat: Popescu M. Andrei

Proiect CAD: carh.Kedves Attila

Scara: 1:5000

Data: 08.2024

Titlu planșă: Plan încadrare în zona

Faza
D.T.A.C.

Planșă nr. A-01



CERINTA

REFERAT NR./Data

Amplasament:

com.Pauleni Ciuc, sat Delnita, nr.fn, jud.Harghita

Denumire proiect:
CONSTRUIRE CASA INDIVIDUALA, GARD DE IMPREJMUIR
SI BRANSAMENT LA REȚELE EDILIAȚIE

Proiect nr.
1115/2024


Scara:
1:5000

Titlu planșă:

Plan încadrare în zona

Faza
D.T.A.C.

Planșă nr.
A-01

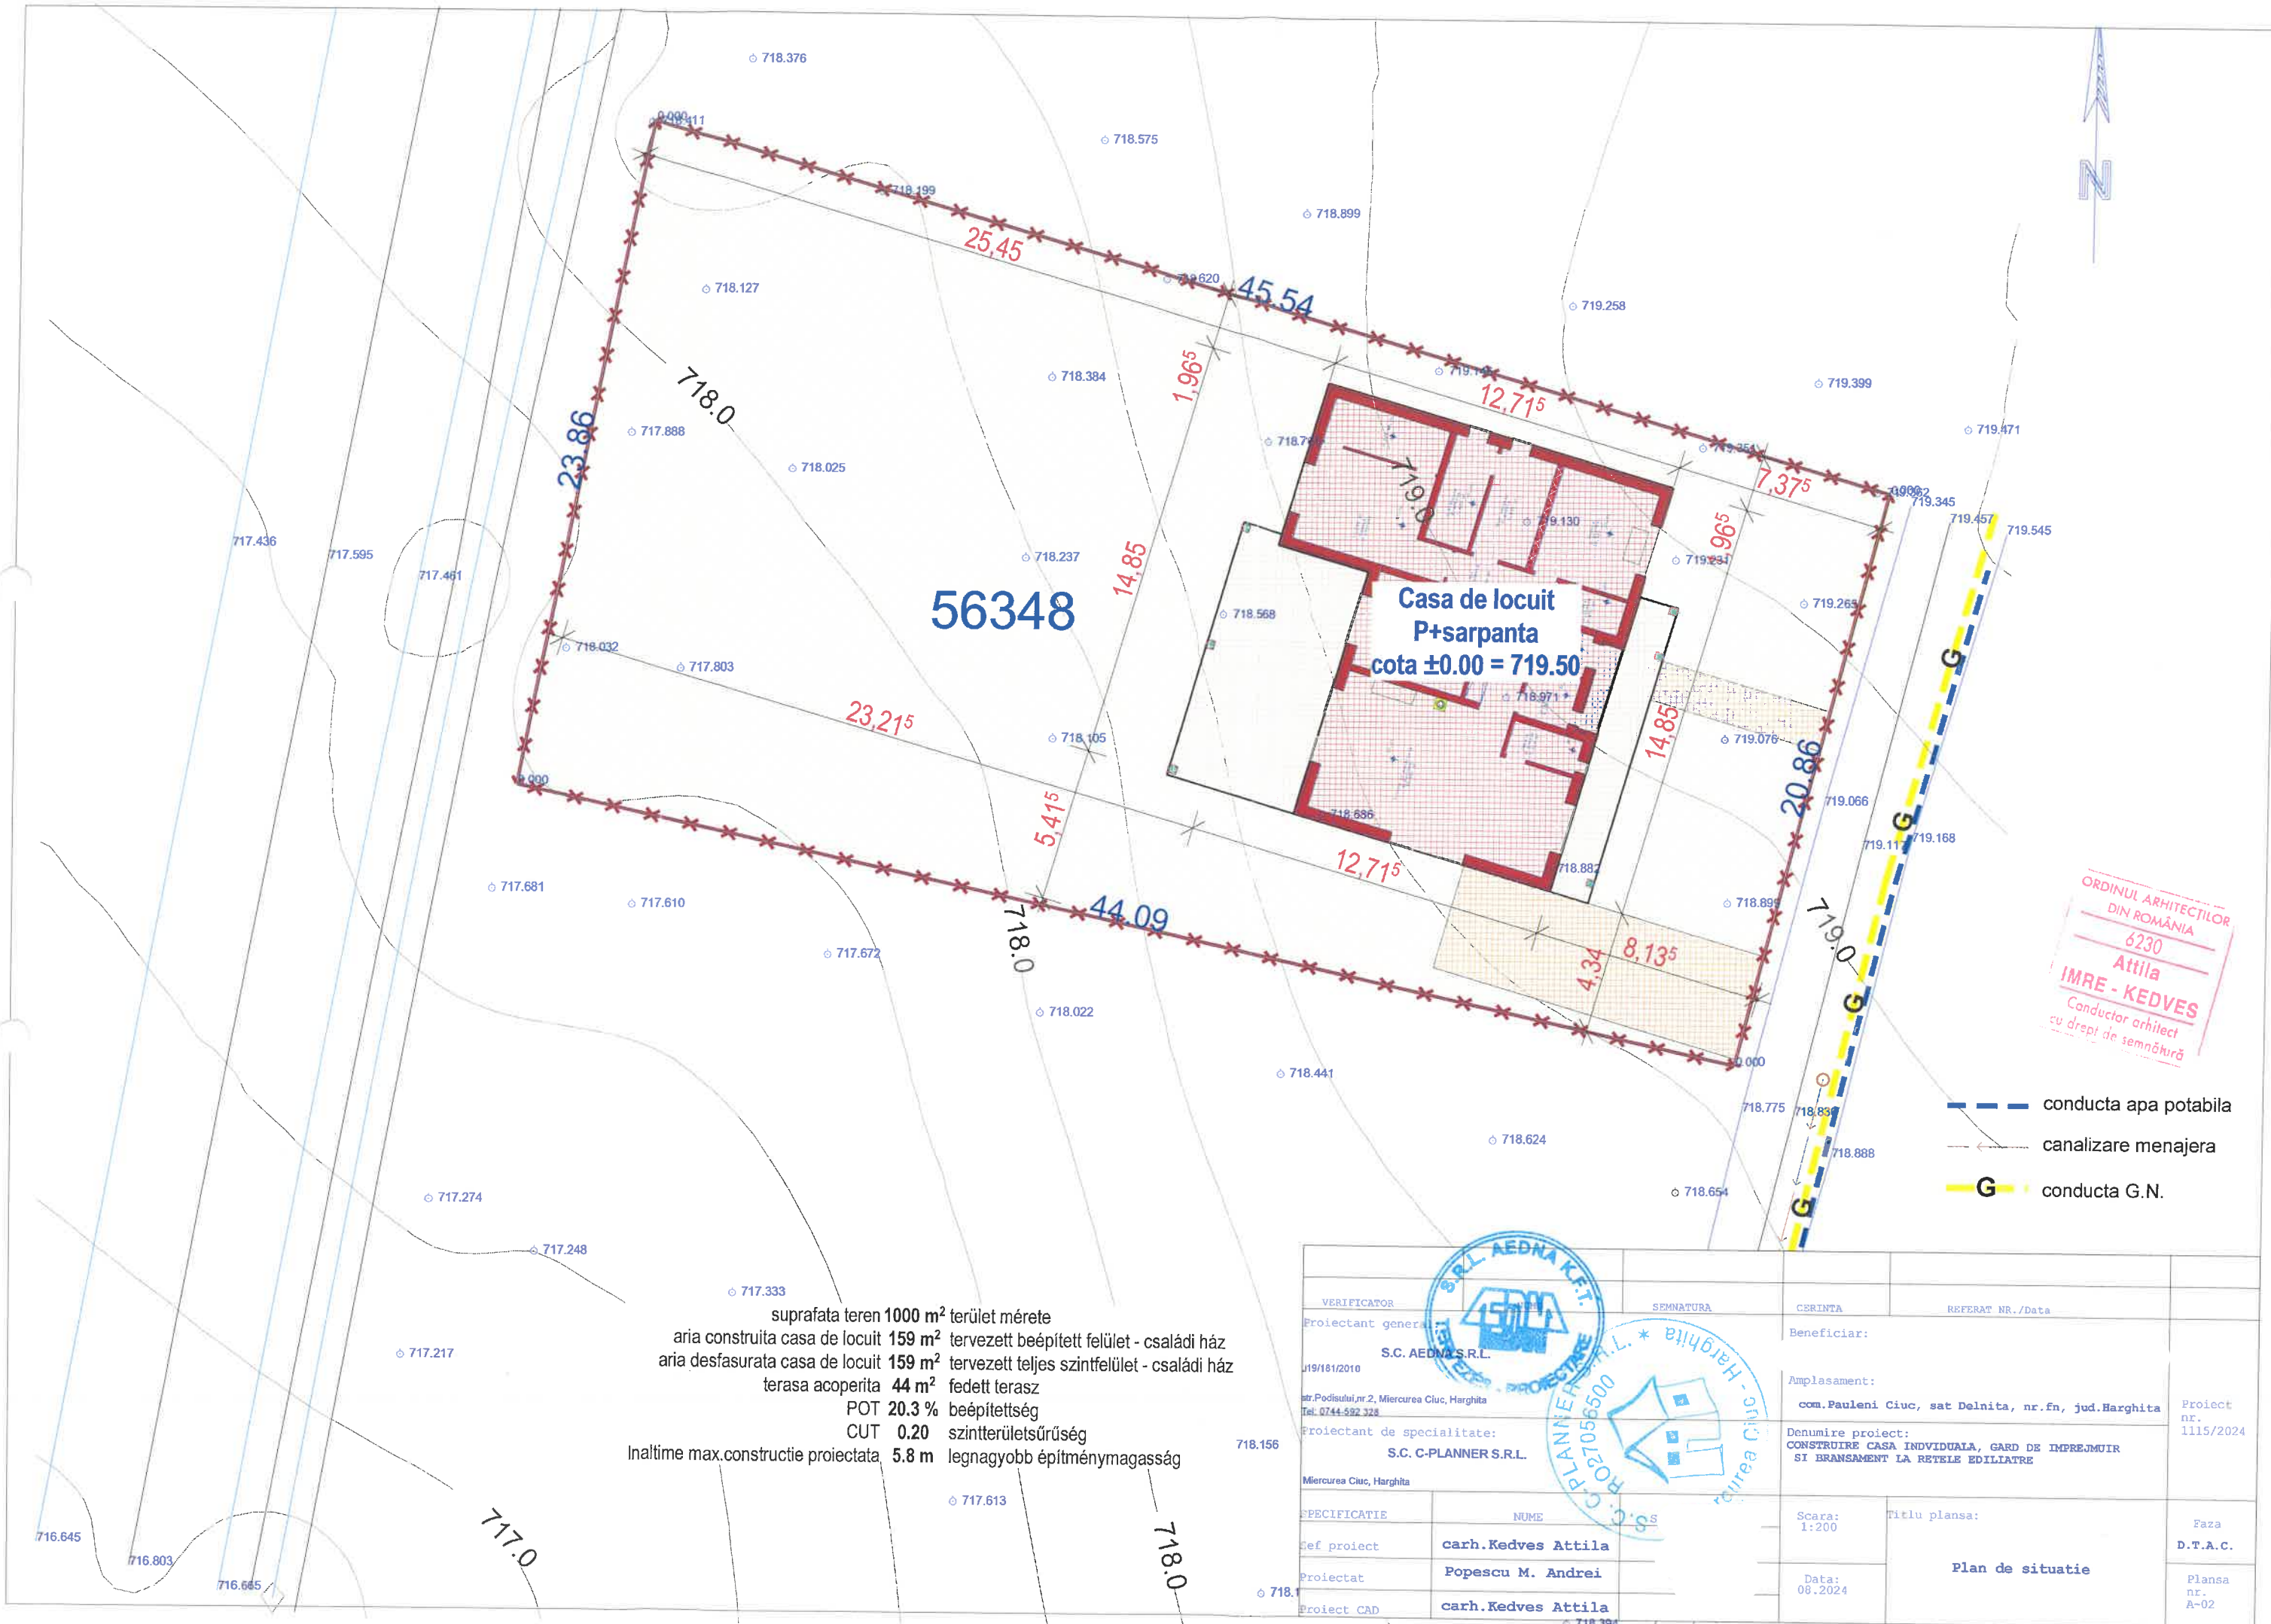

56348


Casa de locuit
P+sarpanta
cota ±0.00 = 719.50

ORDINUL ARHITECTILOR
DIN ROMANIA
6230
Attila
IMRE - KEDVES
Conducator arhitect
cu drept de semnatura


- — — — — conducta apa potabila
- — — — — canalizare menajera
- G — conducta G.N.

suprafata teren 1000 m² teretel merte
 aria construita casa de locuit 159 m² teretel beapitet felulet - csaladi haz
 aria desfasurata casa de locuit 159 m² teretel terel telul felulet - csaladi haz
 terasa acoperita 44 m² fedett terasz
 POT 20.3 % beapitettség
 CUT 0.20 szinteruletsurúség
 Inaltime max.constructie proiectata 5.8 m legnagyobb építménymagasság

VERIFICATOR	SEMNATURA	CERINTA	REFERAT NR./Data	
Proiectant general	S.C. AEDNA S.R.L.	Beneficiar:		
19/181/2010	str.Podisului nr 2, Miercurea Ciuc, Harghita Tel: 0744-592 328	Amplasament:	com.Pauleni Ciuc, sat Delnita, nr.fn, jud.Harghita	Proiect nr. 1115/2024
Proiectant de specialitate:	S.C. C-PLANNER S.R.L.	Denumire proiect:	CONSTRUIRE CASA INDIVIDUALA, GARD DE IMPREJMUIR SI BRANSAMENT LA REELE EDILIA TRE	
Miercurea Ciuc, Harghita				
SPECIFICATIE	NUME	Scara: 1:200	Titlu plansa:	Faza D.T.A.C.
Sef proiect	carh.Kedves Attila			
Proiectat	Popescu M. Andrei	Data: 08.2024	Plan de situatie	Plansa nr A-02
Proiect CAD	carh.Kedves Attila			

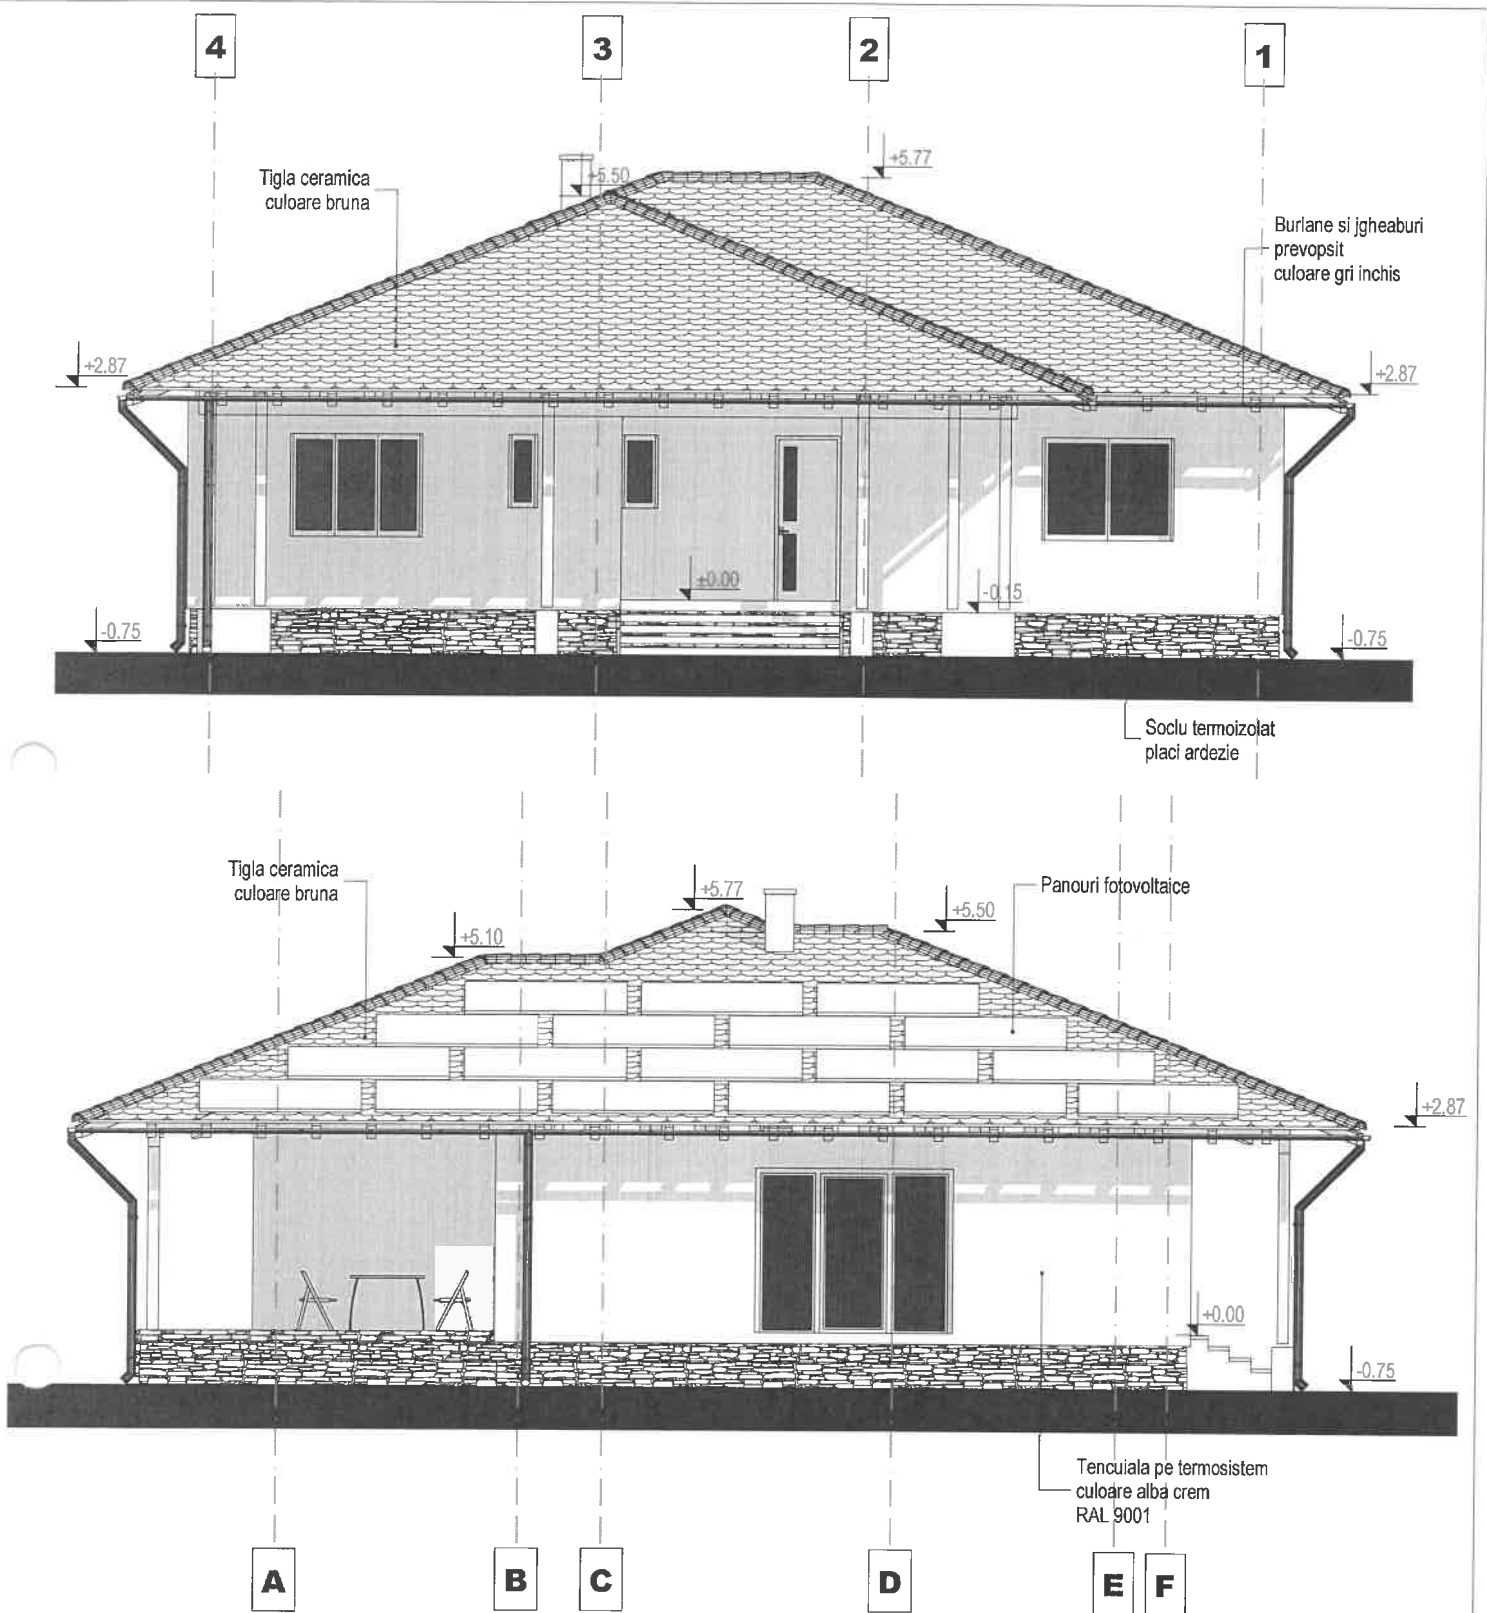

VERIFICATOR	NUME	SEMNATURA	CERINTA	REFERAT NR./Data	
Proiectant general:			Beneficiar:		Proiect nr. 1115/2024
S.C. AEDNA S.R.L.			Amplasament:		
U19/181/2010			com.Pauleni Ciuc, sat Delnita, nr.fn, jud.Harghita		
Mtr.Podisului,nr.2, Miercurea Ciuc, Harghita Tel. 0744-592 328			Denumire proiect: CONSTRUIRE CASA INDIVIDUALA, GARD DE IMPREJMUIR SI BRANSAMENT LA RETELE EDILITARE		
Proiectant de specialitate:					
S.C. C-PLANNER S.R.L.					
Miercurea Ciuc, Harghita					
SPECIFICATIE	NUME	SEMNATURA	Scara: 1:100	Titlu plansa: Fatada estica si sudica	Faza D.T.A.C.
Def proiect	carh.Kedves Attila				
Proiectat	Popescu M. Andrei		Data: 08.2024		Plansa nr. A-06
Proiect CAD	carh.Kedves Attila				

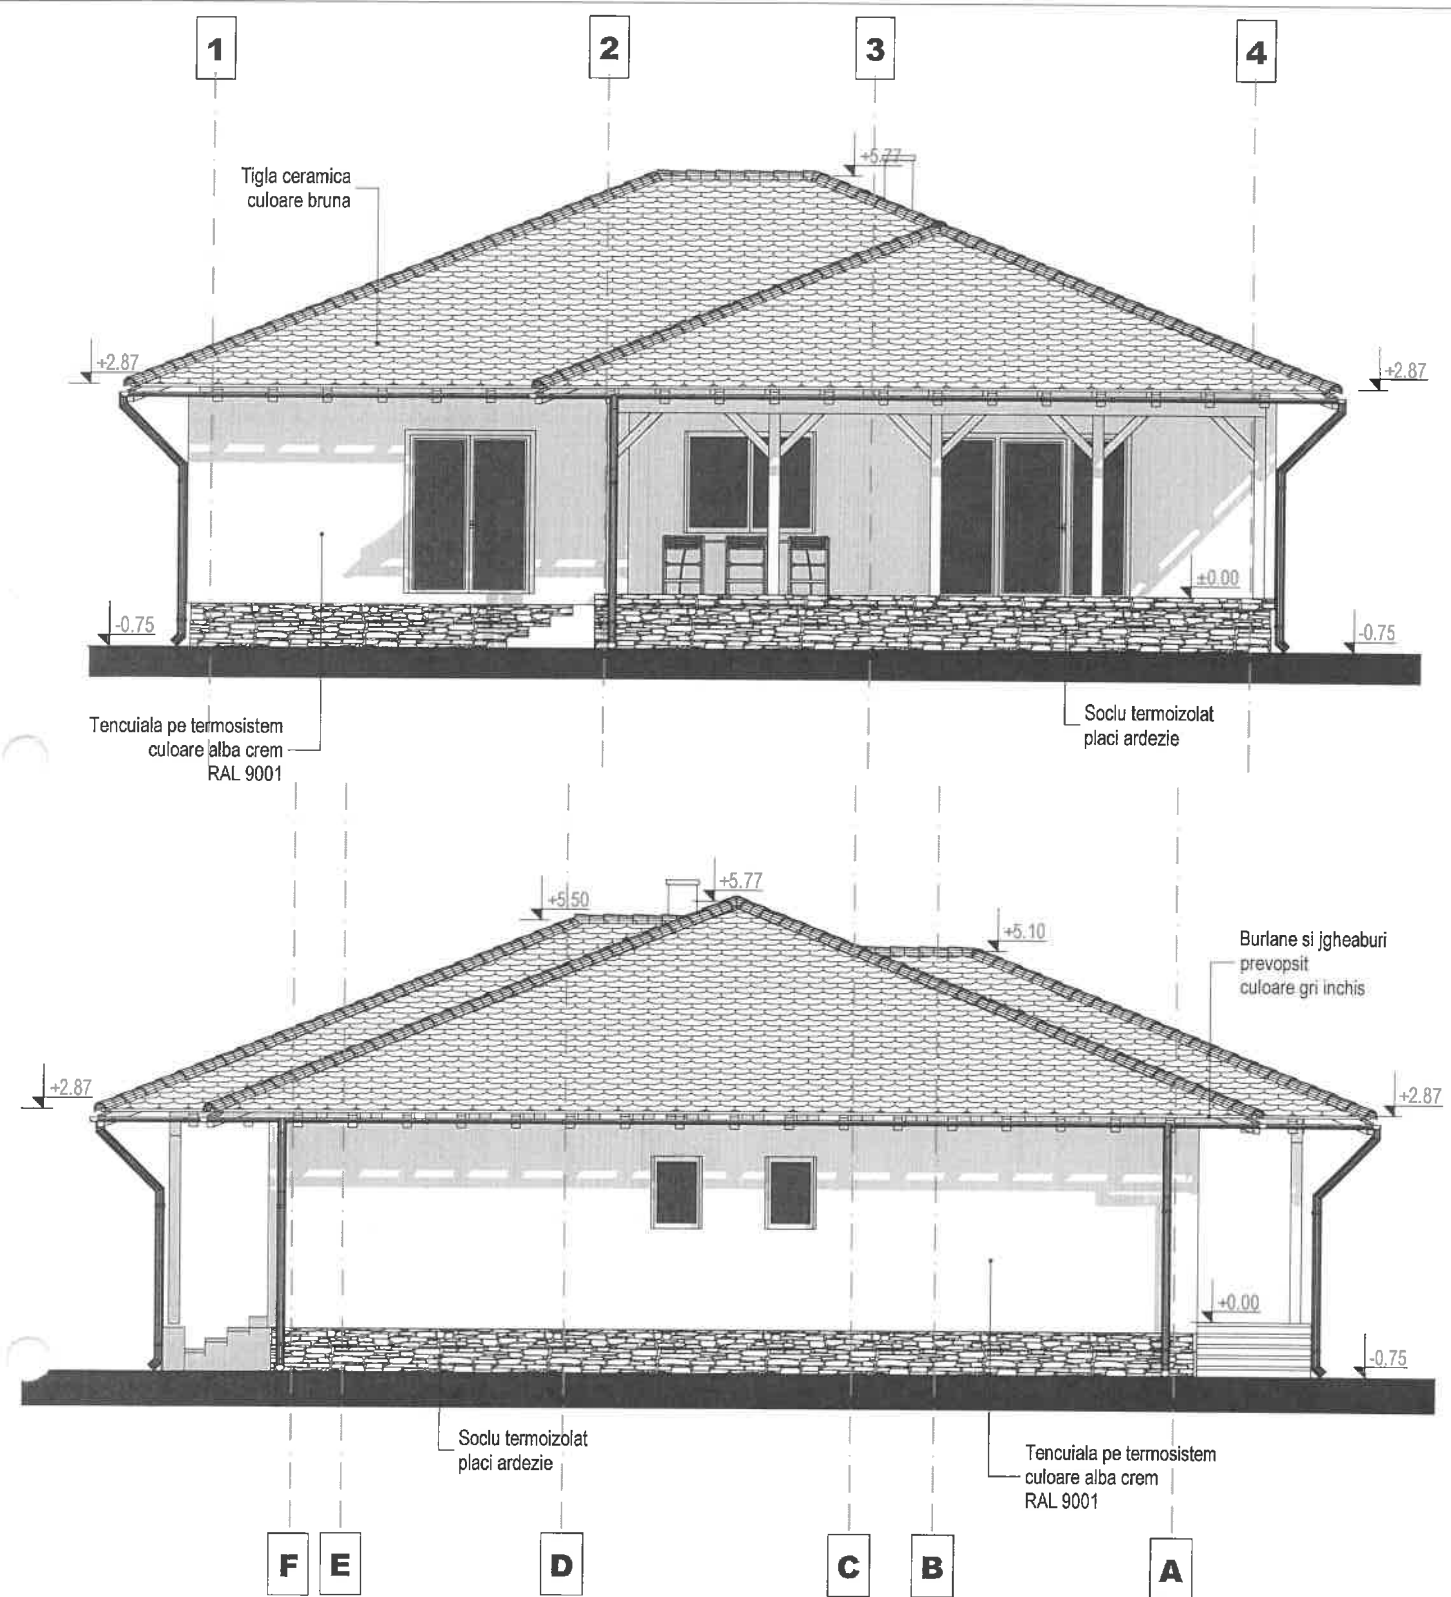

VERIFICATOR	NUME	SEMNATURA	CERINTA	REFERAT NR./Data	
Proiectant general: S.C. AEDNA S.R.L. 19/181/2010 Str.Podisului,nr.2, Miercurea Ciuc, Harghita Tel. 0744-592 328			Beneficiar: Amplasament: com.Pauleni Ciuc, sat Delnita, nr.fn, jud.Harghita		Proiect nr. 1115/2024
Proiectant de specialitate: S.C. C-PLANNER S.R.L. Miercurea Ciuc, Harghita			Denumire proiect: CONSTRUIRE CASA INDIVIDUALA, GARD DE IMPREJMUIR SI BRANSAMENT LA RETELE EDILIIATE		
SPECIFICATIE	NUME	SEMNATURA	Scara: 1:100	Titlu plansa: Fatada vestica si nordica	Faza D.T.A.C.
Ref proiect	carh.Kedves Attila		Data: 08.2024		Plansa nr. A-07
Proiectat	Popescu M. Andrei				
Proiect CAD	carh.Kedves Attila				

