

LEGENDĂ

sc. 1:10000, 5000




Parcelă și zonă studiată

Drum Național DN13A


Drumuri Comunale
str. Mărefalvi Patak



TEREN STUDIAT
NR.CF.: 58828

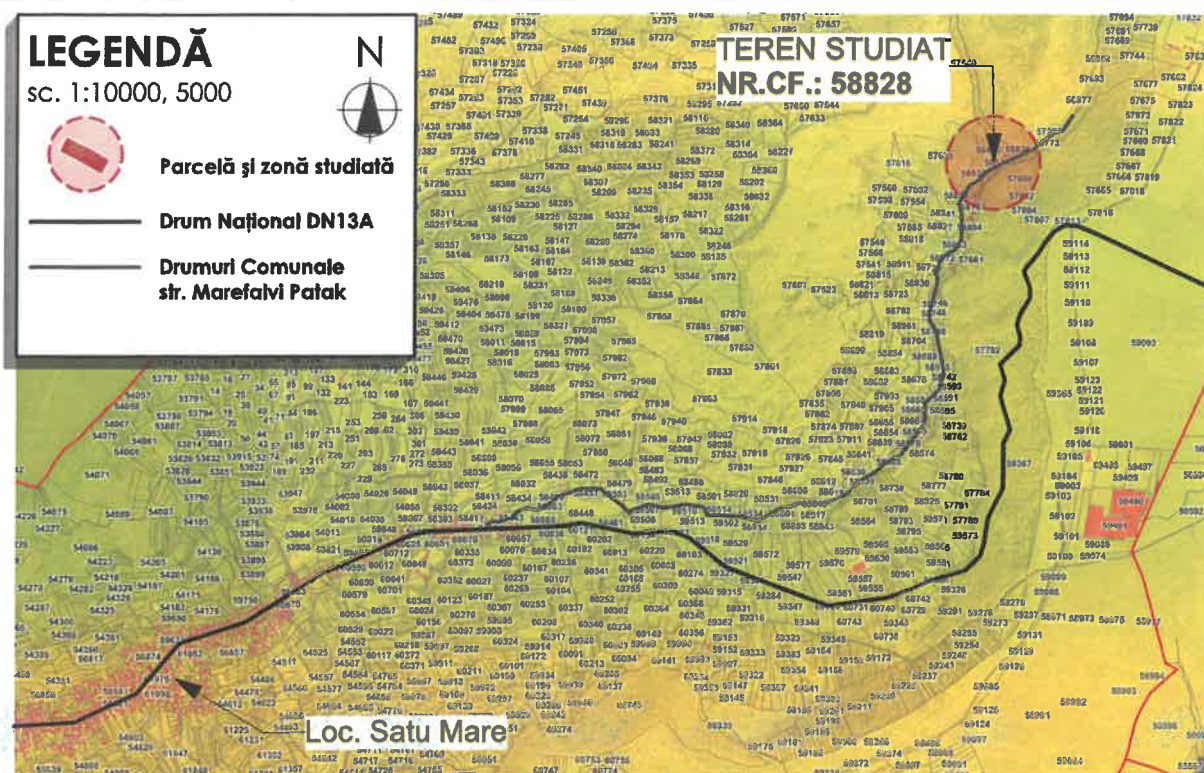

TEREN STUDIAT
NR.CF.: 58828

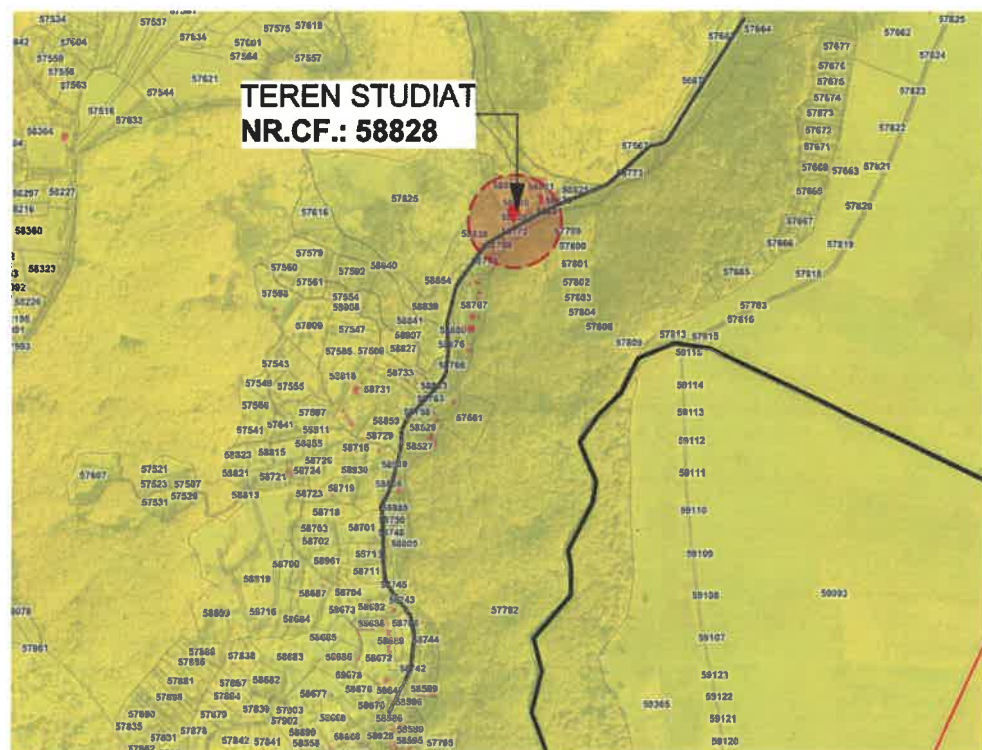

ORDINUL ARHITECTILOR
DIN ROMÂNIA

8851


Laszlo
JÁNOS

Arhitect

cu drept de semnătură

DREPTURILE DE AUTOR ALE ACESTUI PROIECT APARTIN S.C. PLAN-B3 LAB S.R.L., NU SE POT EFECTUA MODIFICĂRI ALE PROIECTULUI DECI CU ACORDUL ȘI ÎN CONDIȚIILE STABILITE DE CĂTRE AUTOR.

A		RE		R		S		E		I		D	
PROIECTANT GENERAL:		PROIECTANT DE SPECIALITATE:		BENEFICIAR:		S.C. STEFAN MONTAGH S.R.L.		NUMĂR PROIECT:		20/2026			
s.c. B&B ARHI-PLAN s.r.l. jud. Harghita, oras. Baile Tusnad str. Podului, nr.2 CUI: RO45090664 Nr.RC: J19/186/05.04.2022		s.c. 3D STRUCTAL ENGINEERING s.r.l. Vlahita - Harghita, 530210, str.Podului, nr.2, Nr.RC: J19/403/2023		comună sicuieni, satul sicuieni, nr. 456									
		s.c. B&B ARHI-PLAN s.r.l. jud. Harghita, oras. Baile Tusnad str. Oitului, nr.2, Nr.RC: J19/186/05.04.2022		CONSTRUIRE CASĂ DE LOCUIT, GARAJ ȘI GARD DE ÎMPREJMUIRE, RACORD LA UTILITĂȚILE EXISTENTE jud. Harghita, com. SATU MARE, str. Mărefalvi patak, nr. 273, nr. cf. 58828									
SPECIFICAȚIE		NUME		SEMNĂTURĂ		SCARA:		PLANȘA:					
ȘEF PROIECT:		arh. János László				1:10 000						FAZA:	
PROIECTANT:		arh. János László				DATA:						D.T.A.C	
DESENAT:		arh. János László				03/2026		Plan de incadrare în zona				FORMAT:	
												A3	
												NR.PLANȘĂ:	
												A-01	

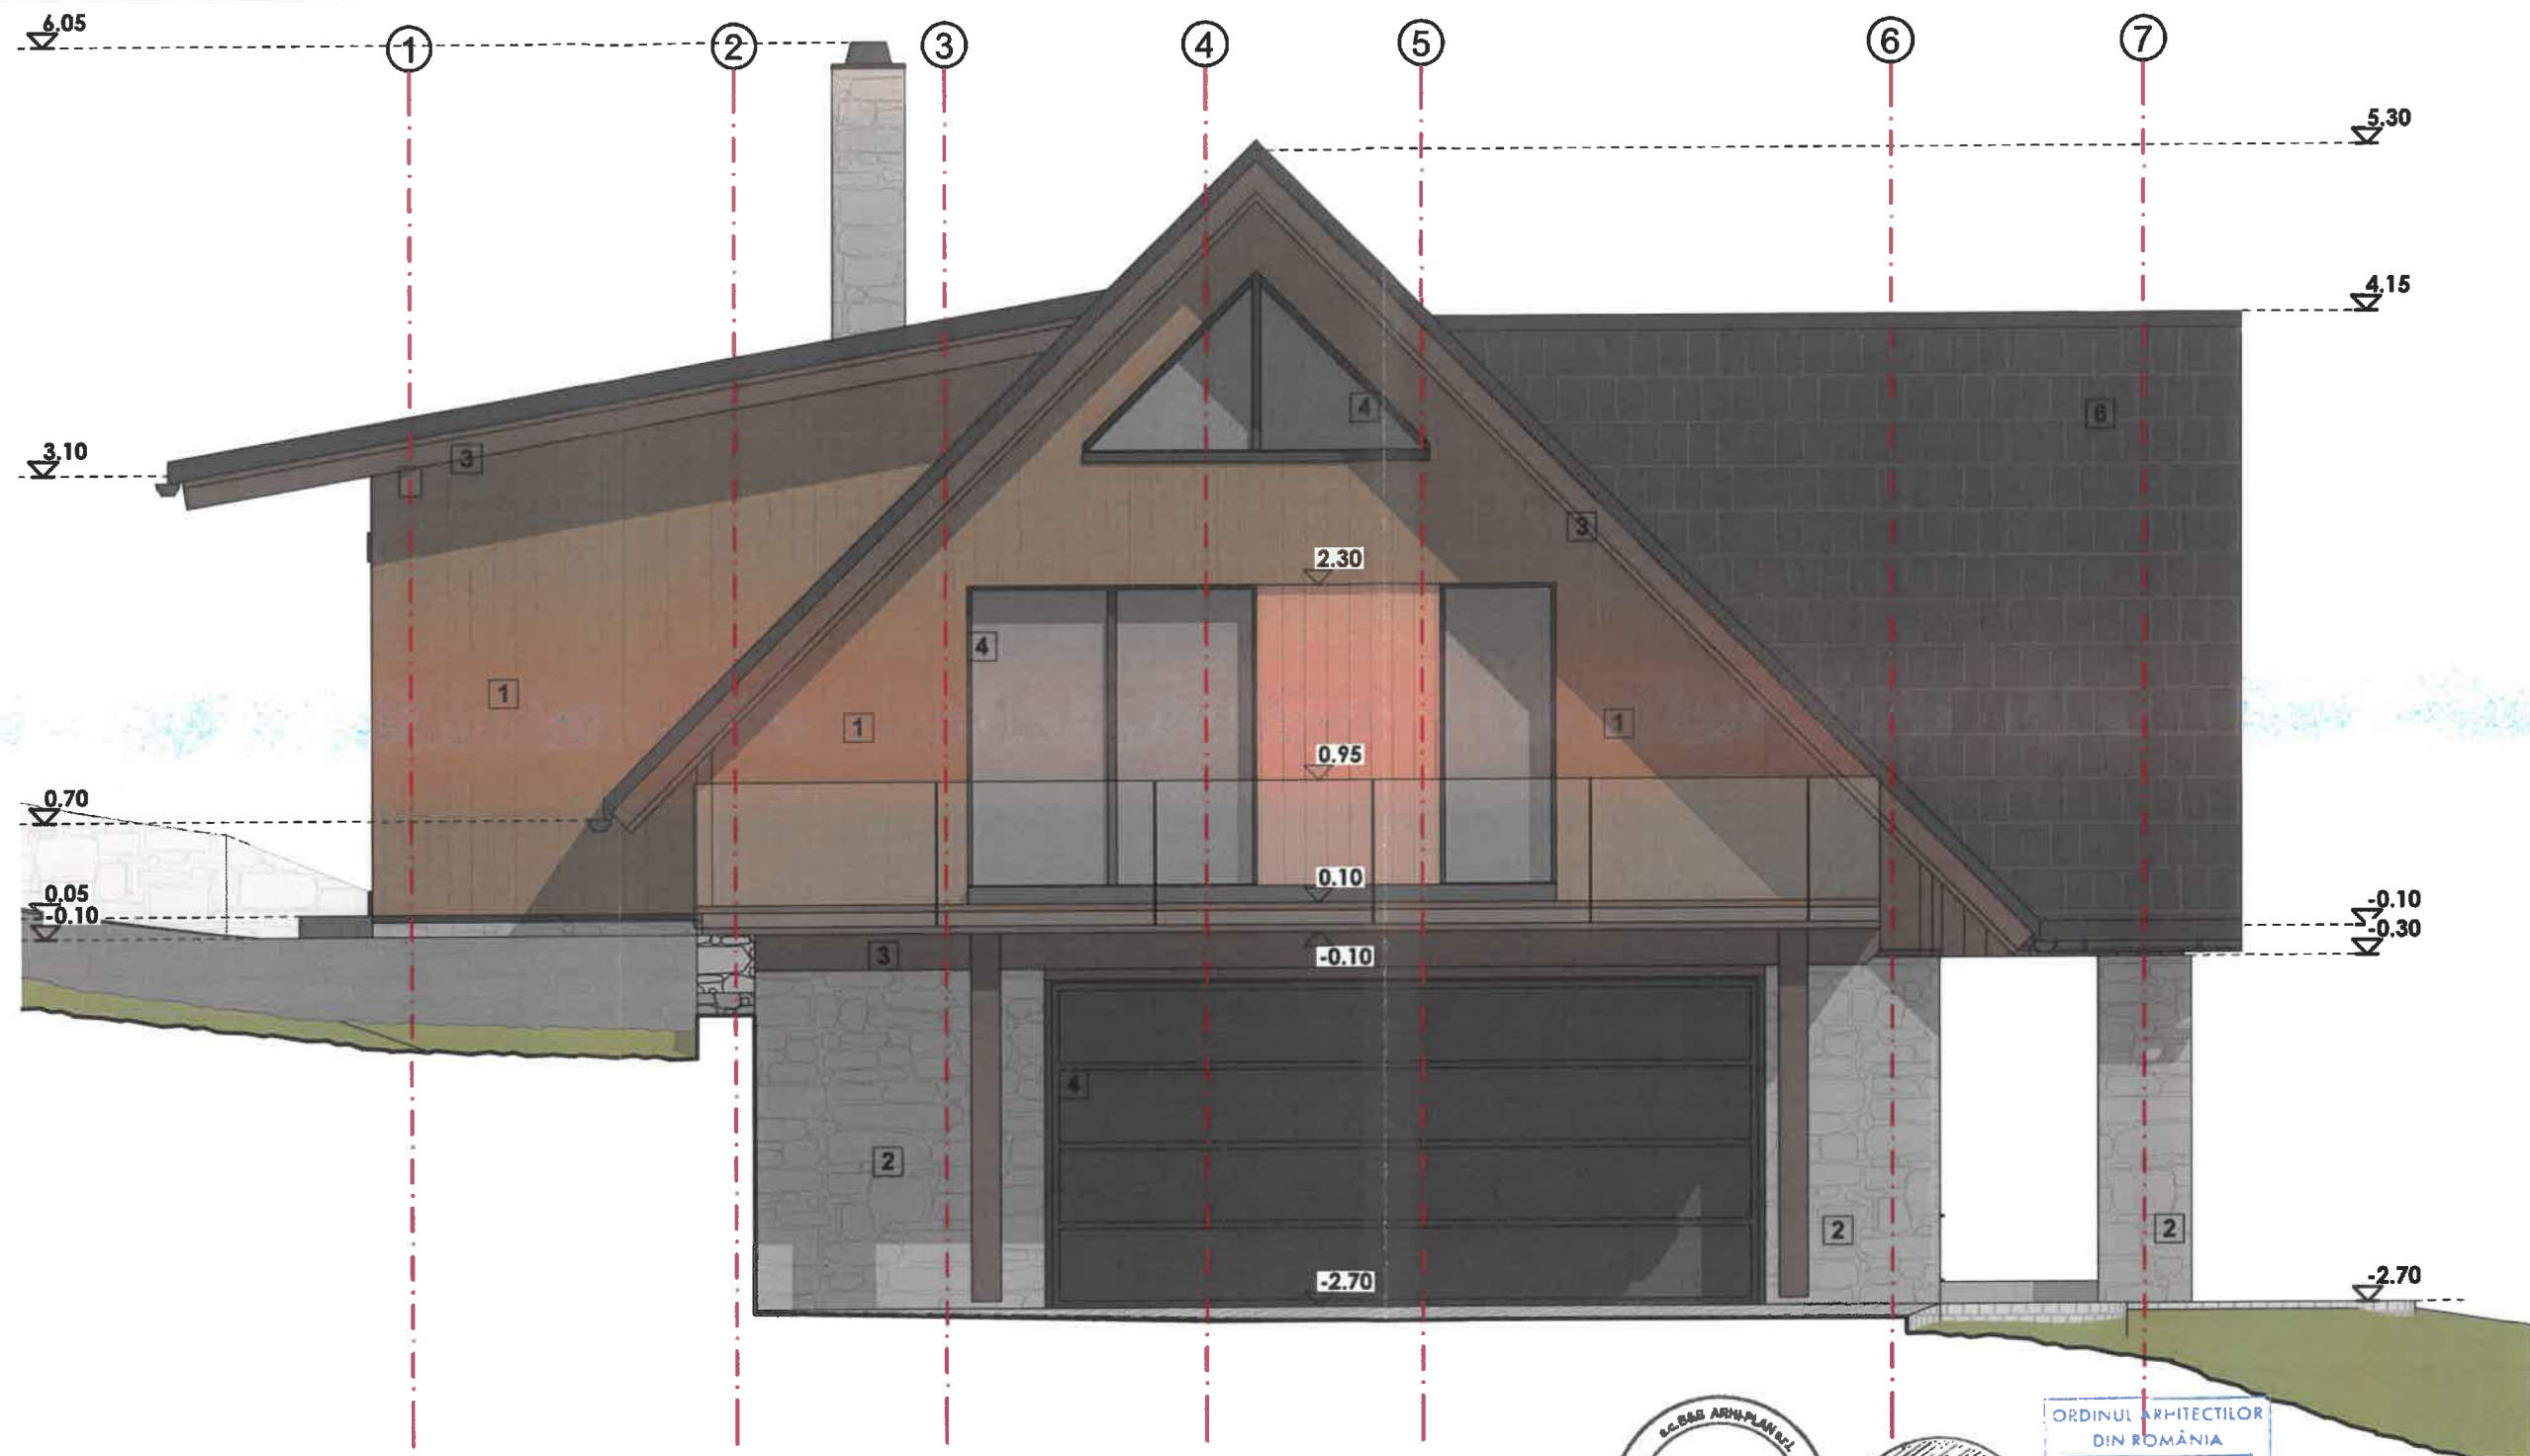


Legenda:

- 1 placaj lambriu (verticală/orizontală, culoare marou deschis)
- 2 placaj piatra naturală - gri andezit
- 3 structura de lemn - marou închis
- 4 tamplarie din PVC - gri antrătit NCS
- 5 tablă cutată - gri antrătit NCS
- 6 țiglă ceramică - gri închis



DREPTURILE DE AUTOR ALE ACESTUI PROIECT APARTIN S.C. PLAN-B3 LAB S.R.L., NU SE POT EFECTUA MODIFICĂRI ALE PROIECTULUI DECTI CU ACORDUL SI IN CONDITIILE STABILITE DE CĂTRE AUTOR.									
A		RE		R		S		E	
PROIECTANT GENERAL:		PROIECTANT DE SPECIALITATE:		BENEFICIAR:		S.C. SZEKLER MONTAGE S.R.L.		NUMĂR PROIECT:	
s.c. B&B ARHI-PLAN s.r.l. jud. Harghita, oras. Baile Tusnad str. Oitului, nr.2 CUI: RO45909664 Nr.RC: J19/186/05.04.2022		s.c. 3D STRUCTAL ENGINEERING s.r.l. Vlahita - Harghita, 530210, str.Podisului, nr.2, Nr.RC: J19/403/2023 s.c. B&B ARHI-PLAN s.r.l. jud. Harghita, oras. Baile Tusnad str. Oitului, nr.2, Nr.RC: J19/186/05.04.2022		COMUNA SECURIZ, SATUL SECURIZ, nr. 456		FAZA:		D.T.A.C	
SPECIFICAȚIE		NUME		SEMNĂTURĂ		SCARA:		FORMAT:	
ȘEF PROIECT:		arh. János László				1:50		A3	
PROIECTANT:		arh. János László				DATA:		42X29,7cm	
DESENAT:		s.arh. Szijgyarto Balazs				02/2026		NR.PLANȘĂ:	
								A-08	

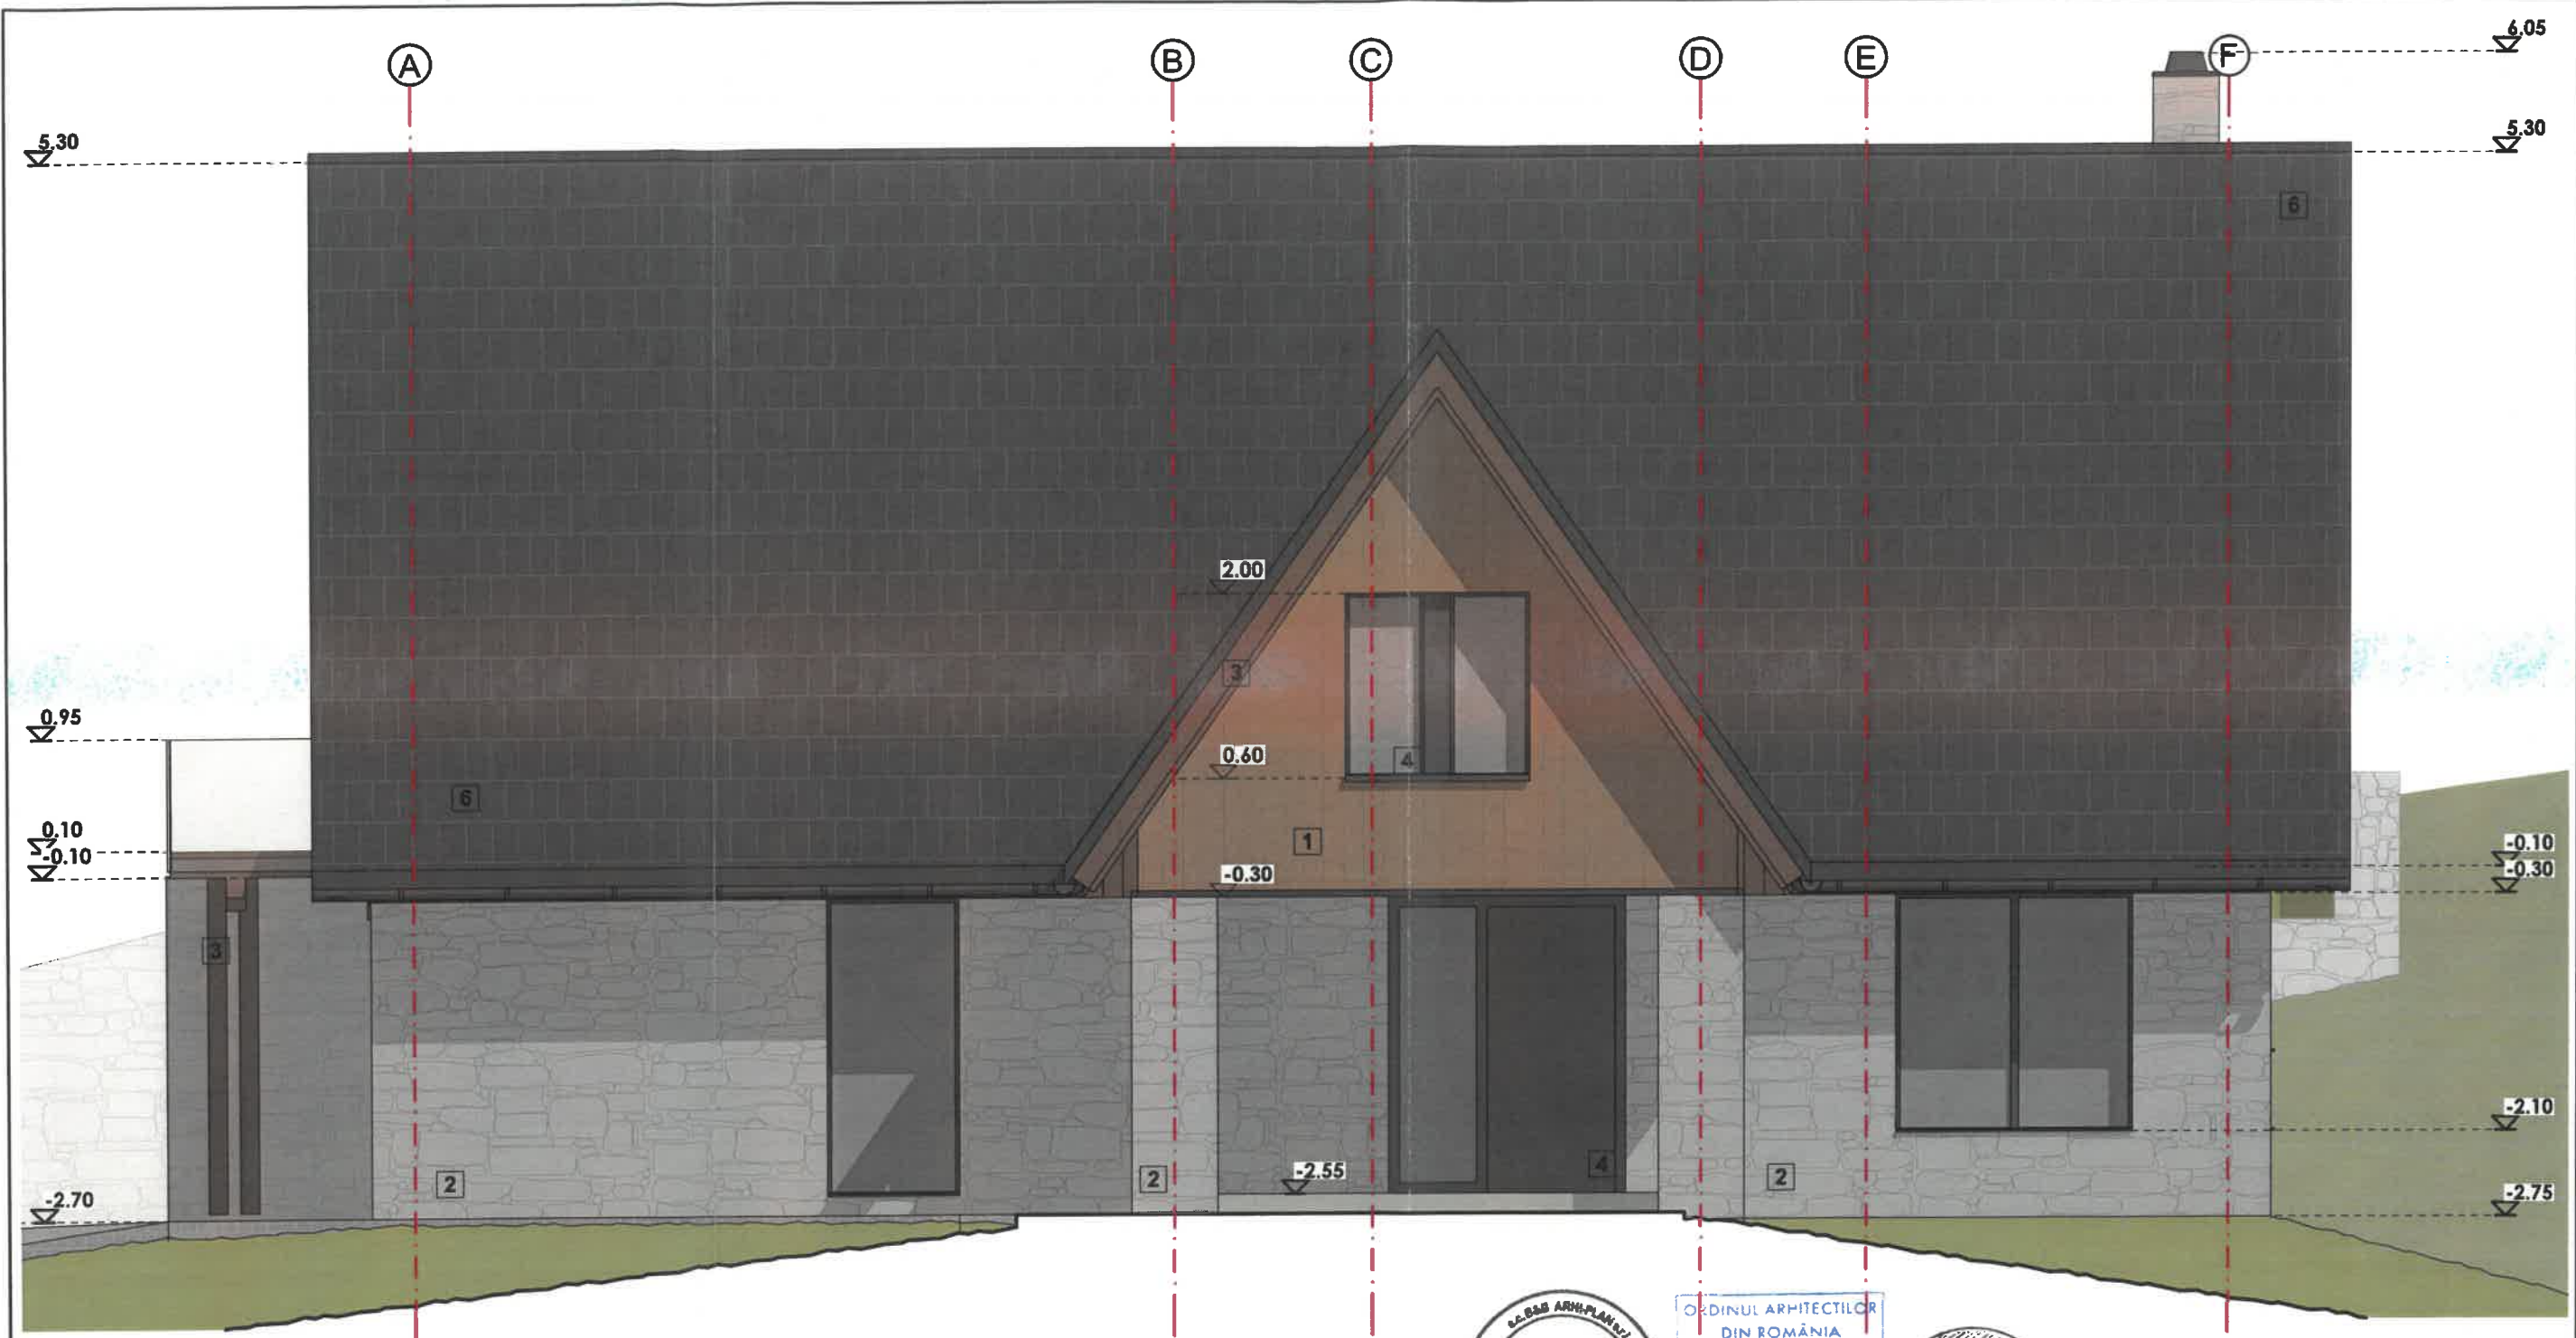


Legenda:

- 1 placaj lambriu (verticala/orizontala, culoare marou deschis)
- 2 placaj piatra naturala - gri andezit
- 3 structura de lemn - marou inchis
- 4 tamplarie din PVC - gri antrazit NCS
- 5 tabla cutata - grii antrazit NCS
- 6 tigla ceramica - gri inchis



DREPTURILE DE AUTOR ALE ACESTUI PROIECT APARTIN S.C. PLAN-B3 LAB S.R.L., NU SE POT EFECTUA MODIFICĂRI ALE PROIECTULUI DECÎT CU ACORDUL ȘI ÎN CONDIȚIILE STABILITE DE CĂTRE AUTOR.									
A		RE		R		S		E	
PROIECTANT GENERAL:		PROIECTANT DE SPECIALITATE:		BENEFICIAR:		S.C. SZEKLER MONTAGE S.R.L.		NUMĂR PROIECT:	
s.c. B+B ARHI-PLAN s.r.l. jud. Harghita, oras. Baile Tusnad str. Oitului, nr.2 CUI: RO45909664 Nr.RC: J19/186/05.04.2022		s.c. 3D STRUCTAL ENGINEERING s.r.l. Vlahia - Harghita, 530210, str.Podulului, nr.2, Nr.RC: J19/403/2023 s.c. B+B ARHI-PLAN s.r.l. jud. Harghita, oras. Baile Tusnad str. Oitului, nr.2, Nr.RC: J19/186/05.04.2022		COMUNA SICUETII, SATUL SICUETII, nr. 456		FAZA:		D.T.A.C	
SPECIFICAȚIE		NUME		SCARA:		CONSTRUIRE CASĂ DE LOCUIT, GARAJ ȘI GARD DE ÎMPREJMUIRE, RACORD LA UTILITĂȚILE EXISTENTE		FORMAT:	
ȘEF PROIECT:		arh. János László		1:50		jud. Harghita, com. SATU MARE,		A3	
PROIECTANT:		arh. János László		DATA:		str. Măréfalvi patak, nr. 273, nr. cf. 58828		42X29,7cm	
DESENAT:		s.arh. Sziggyarto Balazs		02/2026		PLANȘA:		NR.PLANȘĂ:	
						FATADA SUD-EST		A-09	

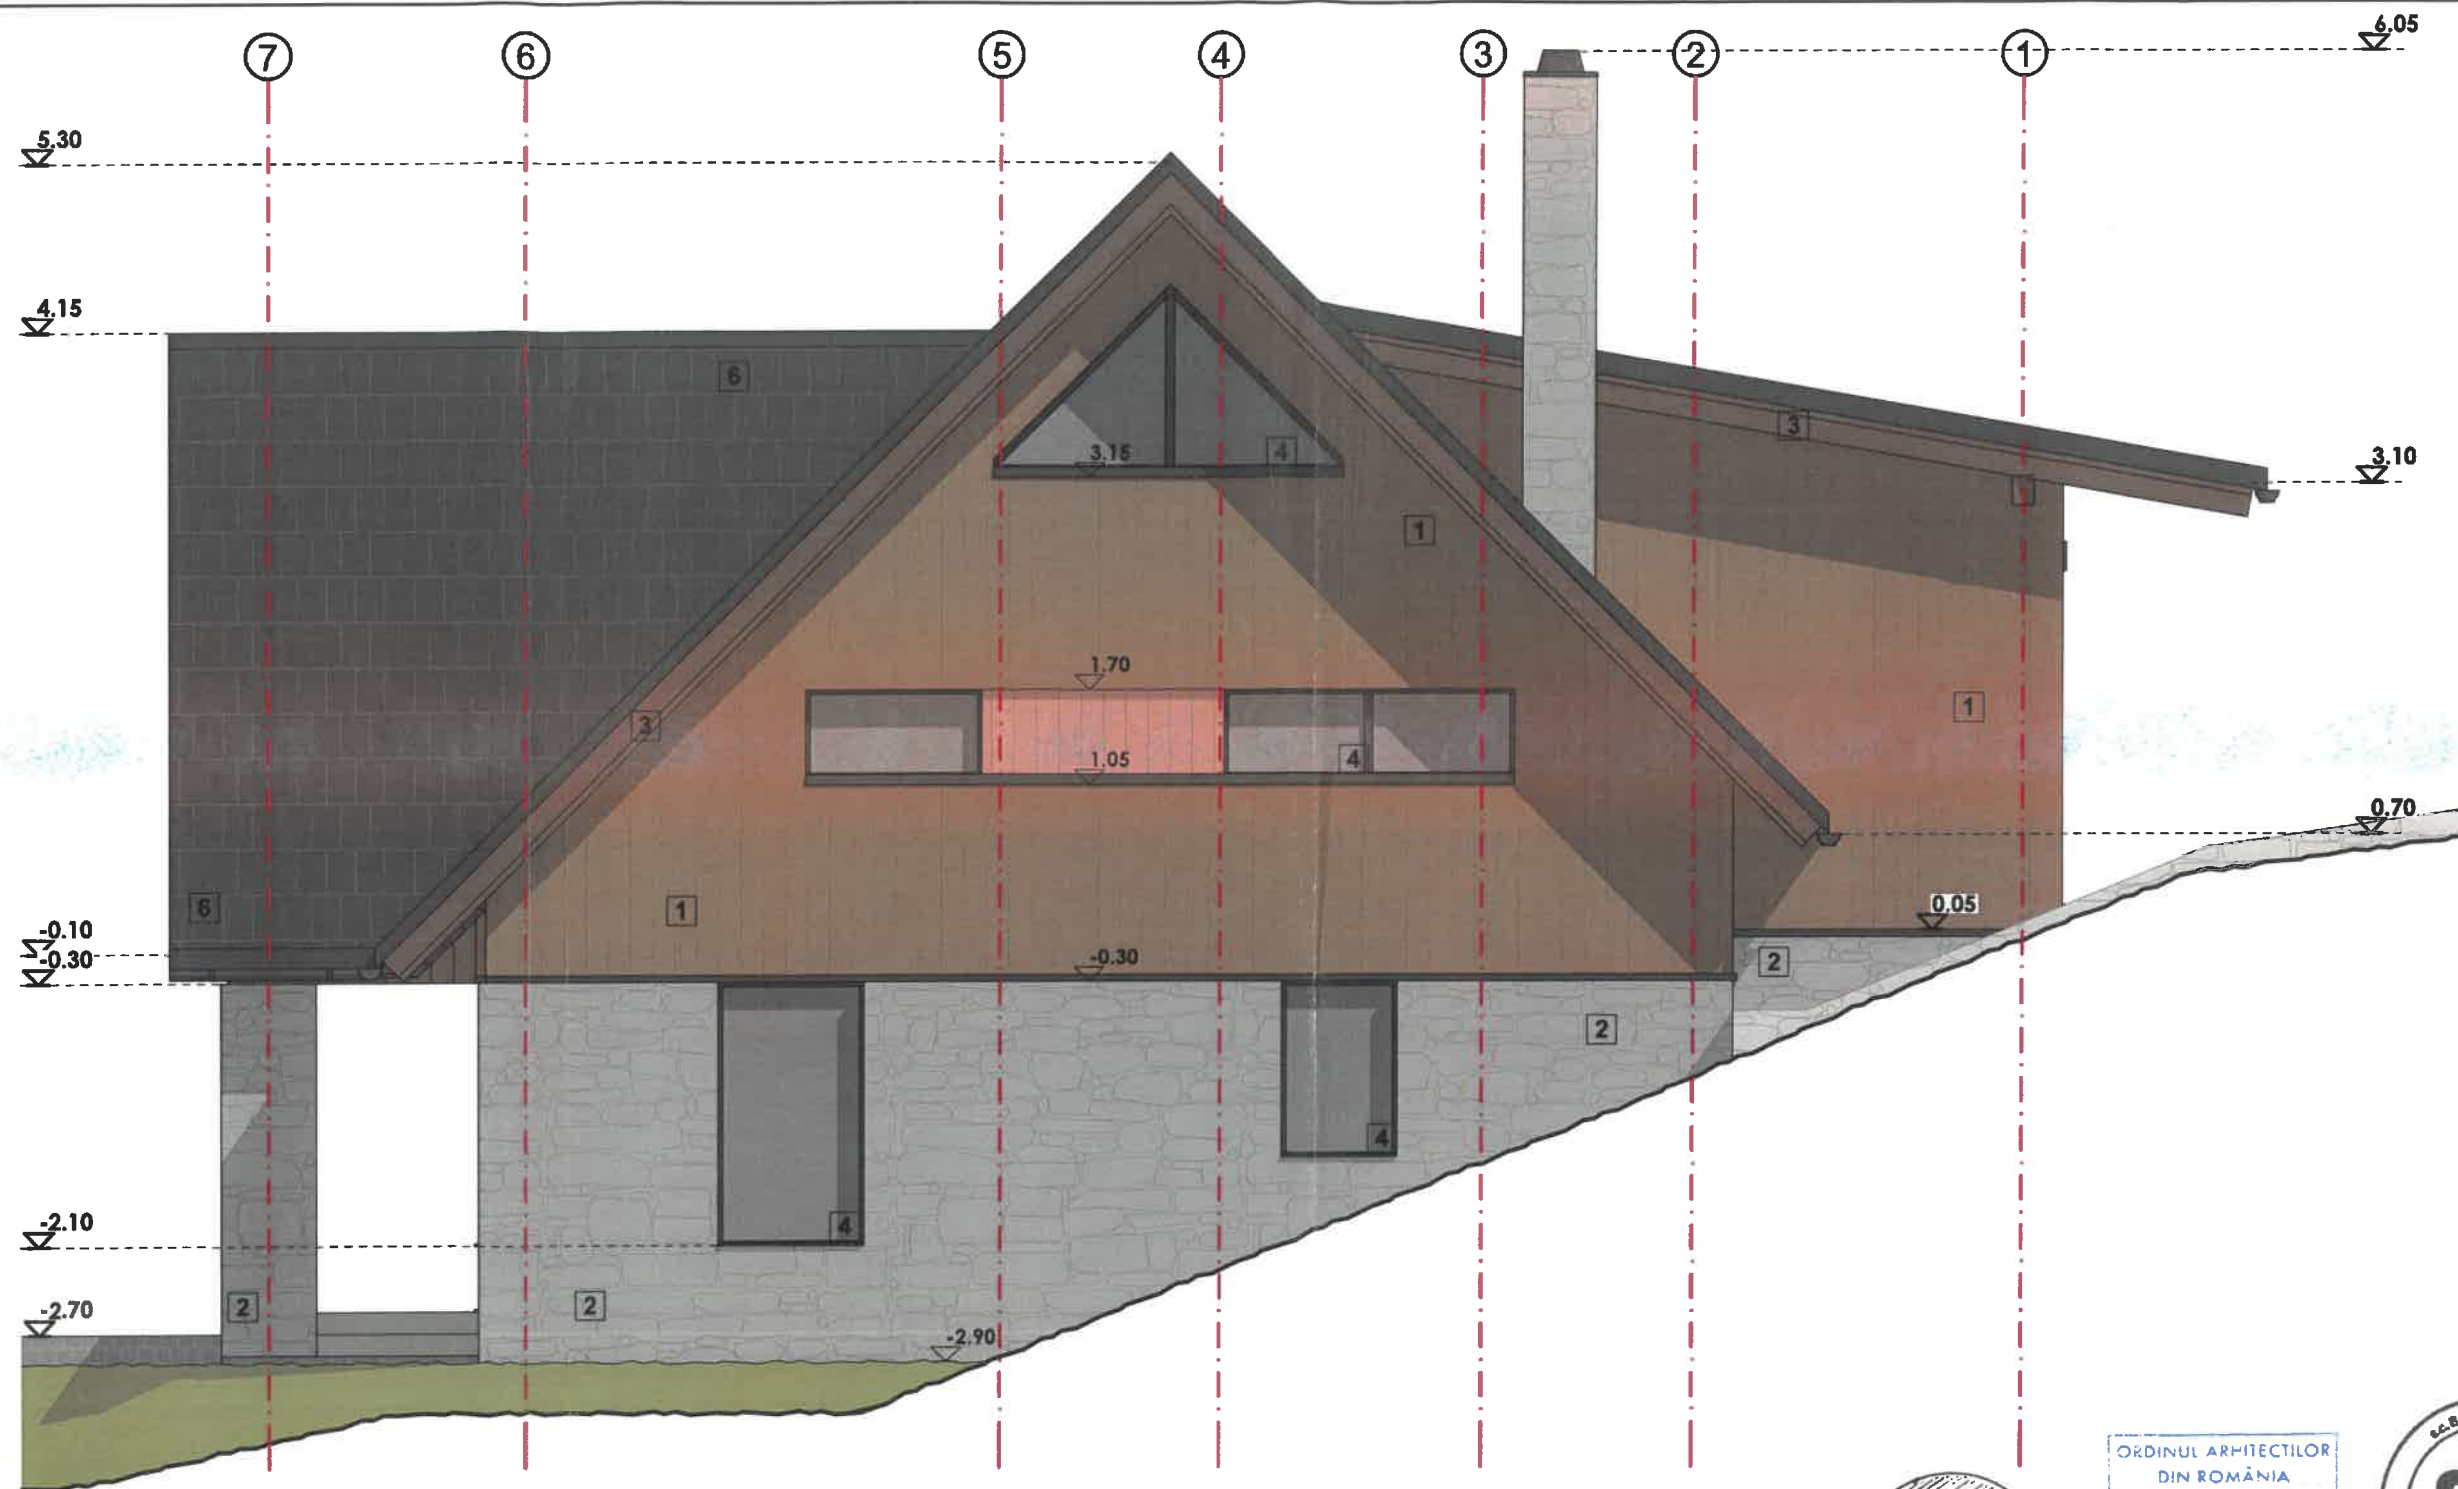


Legenda:

- 1 placaj lambriu (verticala/orizontala, culoare marou deschis)
- 2 placaj piatra naturala - gri andezit
- 3 structura de lemn - marou inchis
- 4 tamplarie din PVC - grii antrazit NCS
- 5 tabla cutata - grii antrazit NCS
- 6 tigla ceramica - gri inchis



DREPTURILE DE AUTOR ALE ACESTUI PROIECT APARTIN S.C. PLAN-B3 LAB S.R.L. , NU SE POT EFECTUA MODIFICĂRI ALE PROIECTULUI DECTI CU ACORDUL SI IN CONDIȚIILE STABILITE DE CĂTRE AUTOR.									
A		RE		R		S		E	
PROIECTANT GENERAL:		PROIECTANT DE SPECIALITATE:		BENEFICIAR:		S.C. SZEKLER MONTAGE S.R.L.		NUMĂR PROIECT:	
s.c. B&B ARHI-PLAN S.R.L. jud. Harghita, oras. Baile Tusnad str. Oitului, nr.2 CUI: RO45909664 Nr.RC: J19/186/05.04.2022		s.c. 3D STRUCTAL ENGINEERING S.R.L. Vahida - Harghita, 530210, str.Pedisului, nr.2, Nr.RC: J19/403/2023 s.c. B&B ARHI-PLAN S.R.L. jud. Harghita, oras. Baile Tusnad str. Oitului, nr.2, Nr.RC: J19/186/05.04.2022		comuna, sectorul, zona de constructii nr. 456		FAZA:		D.T.A.C	
SPECIFICAȚIE		NUME		SEMNĂTURĂ		SCARA:		FORMAT:	
ȘEF PROIECT:		arh. János László				1:50		A3	
PROIECTANT:		arh. János László				DATA:		42X29,7cm	
DESENAT:		s.arh. Szijgyarto Balazs				02/2026		NR.PLANȘĂ:	
								A-10	
								FATADA NORD-EST	

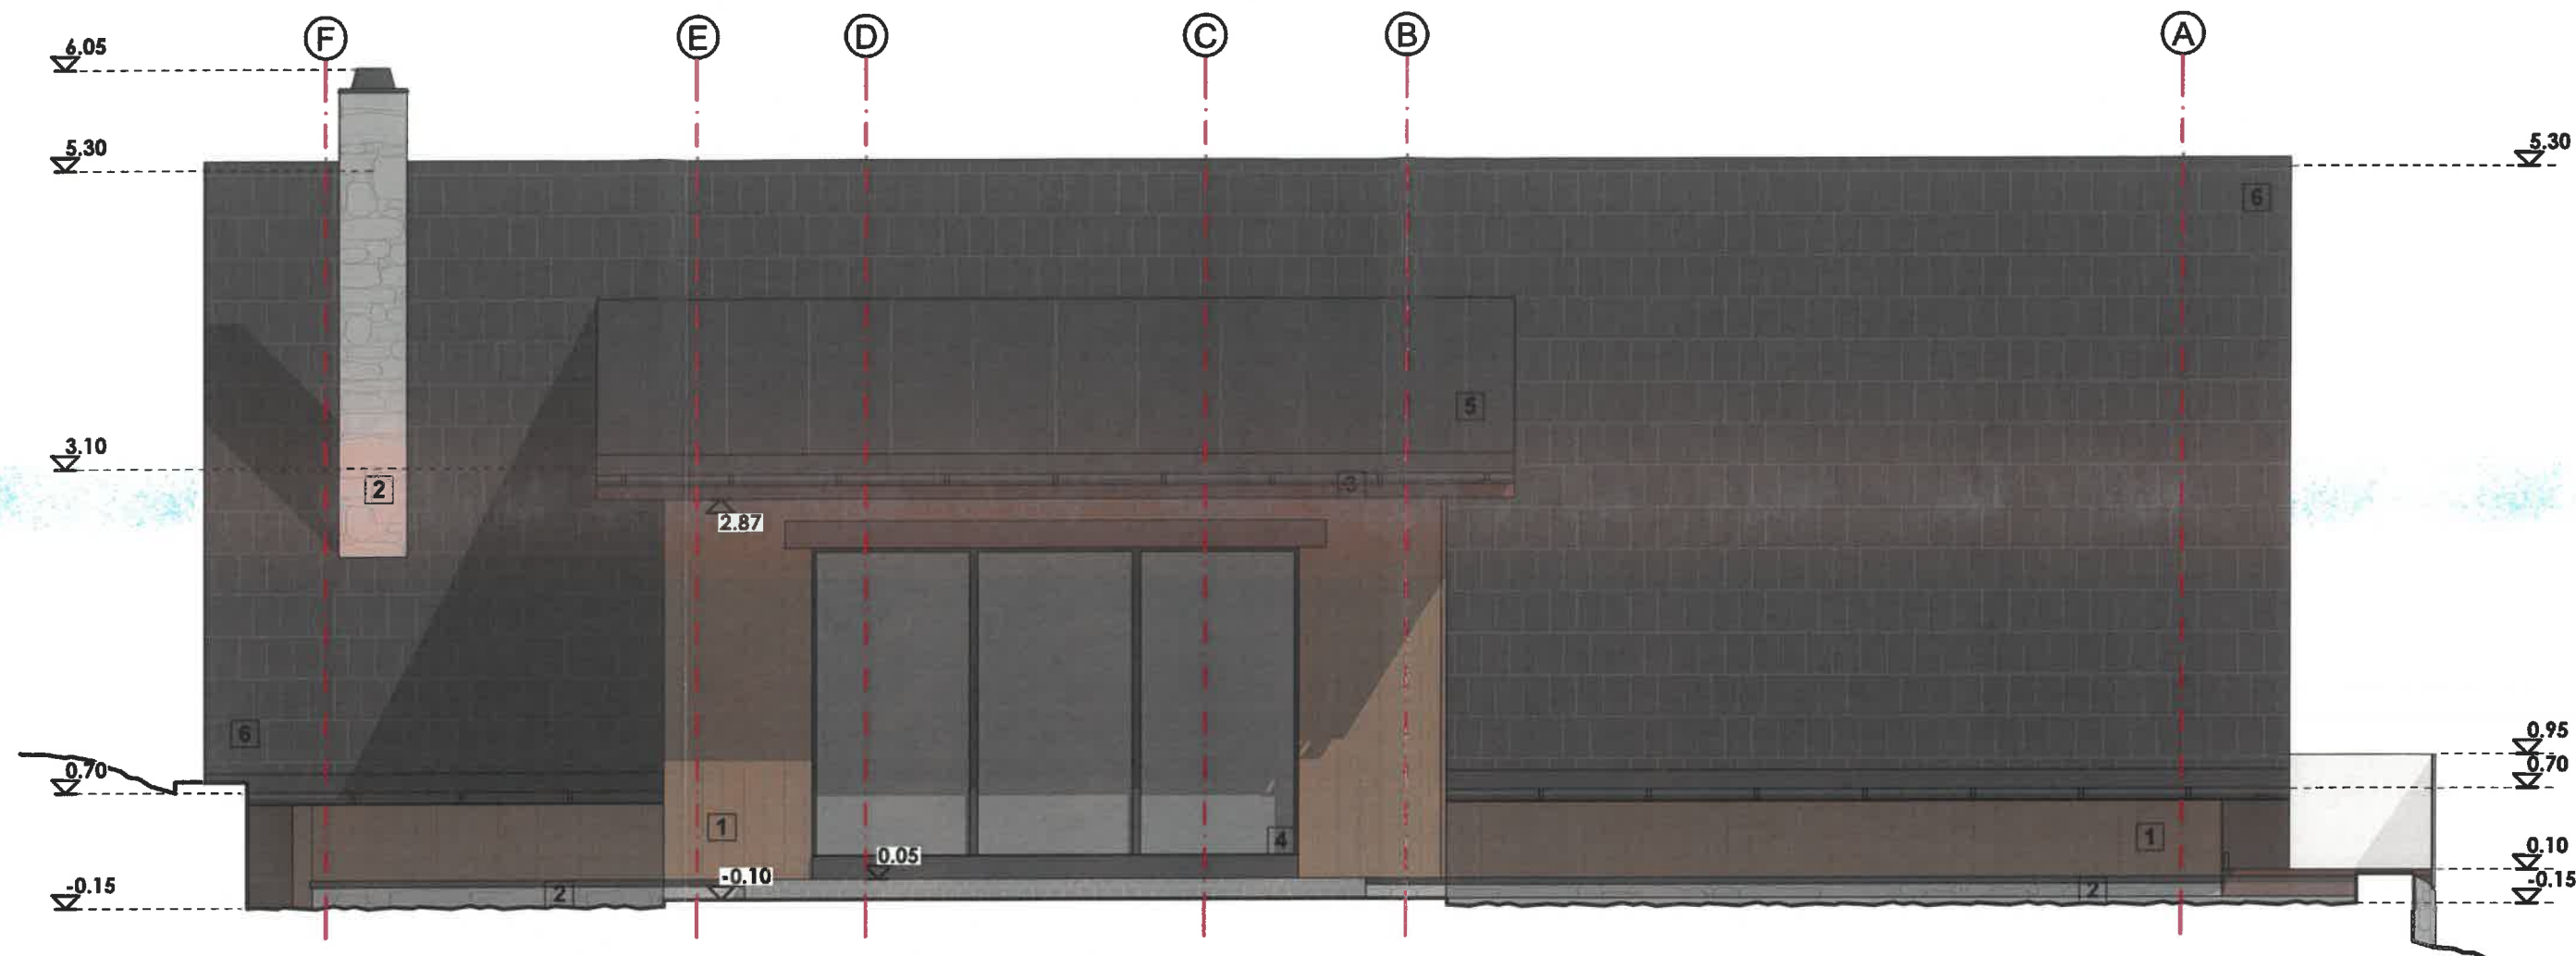



Legenda:

- 1 placaj lambriu (verticala/orizontala, culoare marou deschis)
- 2 placaj piatra naturala - gri andezit
- 3 structura de lemn - marou inchis
- 4 tamplarie din PVC - grii antrazit NCS
- 5 tabla cutata - grii antrazit NCS
- 6 tigla ceramica - gri inchis



DREPTURILE DE AUTOR ALE ACESTUI PROIECT APARTIN S.C. PLAN-B3 LAB S.R.L., NU SE POT EFECTUA MODIFICĂRI ALE PROIECTULUI DECTI CU ACORDUL SI IN CONDIȚIILE STABILITE DE CĂTRE AUTOR.									
A		RE		R		S		E	
PROIECTANT GENERAL:		PROIECTANT DE SPECIALITATE:		BENEFICIAR:		S.C. SZEKLER MONTAGE S R L.		NUMĂR PROIECT:	
s.c. B&B ARHI-PLAN s.r.l. jud. Harghita, oras. Baile Tusnad str. Oitului, nr.2 CUI: RO45909664 Nr.RC: J19/186/05.04.2022		s.c. 3D STRUCTAL ENGINEERING s.r.l. Vlahita - Harghita, 530210, str.Podisului, nr.2, Nr.RC: J19/403/2023 s.c. B&B ARHI-PLAN s.r.l. jud. Harghita, oras. Baile Tusnad str. Oitului, nr.2, Nr.RC: J19/186/05.04.2022		comun. Sălcuța, sat. Sălcuța, nr. 456		CONSTRUIRE CASĂ DE LOCUIT, GARAJ SI GARD DE ÎMPREJMUIRE, RACORD LA UTILITĂȚILE EXISTENTE jud. Harghita, com. SATU MARE, str. Măréfalvi patak, nr. 273, nr. cf. 58828		FAZA: D.T.A.C	
SPECIFICAȚIE		NUME		SEMNĂTURĂ		SCARA:		FORMAT:	
ȘEF PROIECT:		arh. János László				1:50		A3	
PROIECTANT:		arh. János László				DATA:		42X29,7cm	
DESENAT:		s.arh. Szijgyarto Balazs				02/2026		NR.PLANȘĂ:	
								A-11	

PLAN POARTA DE ACCES

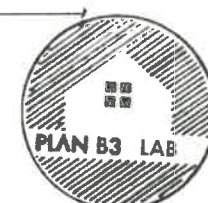
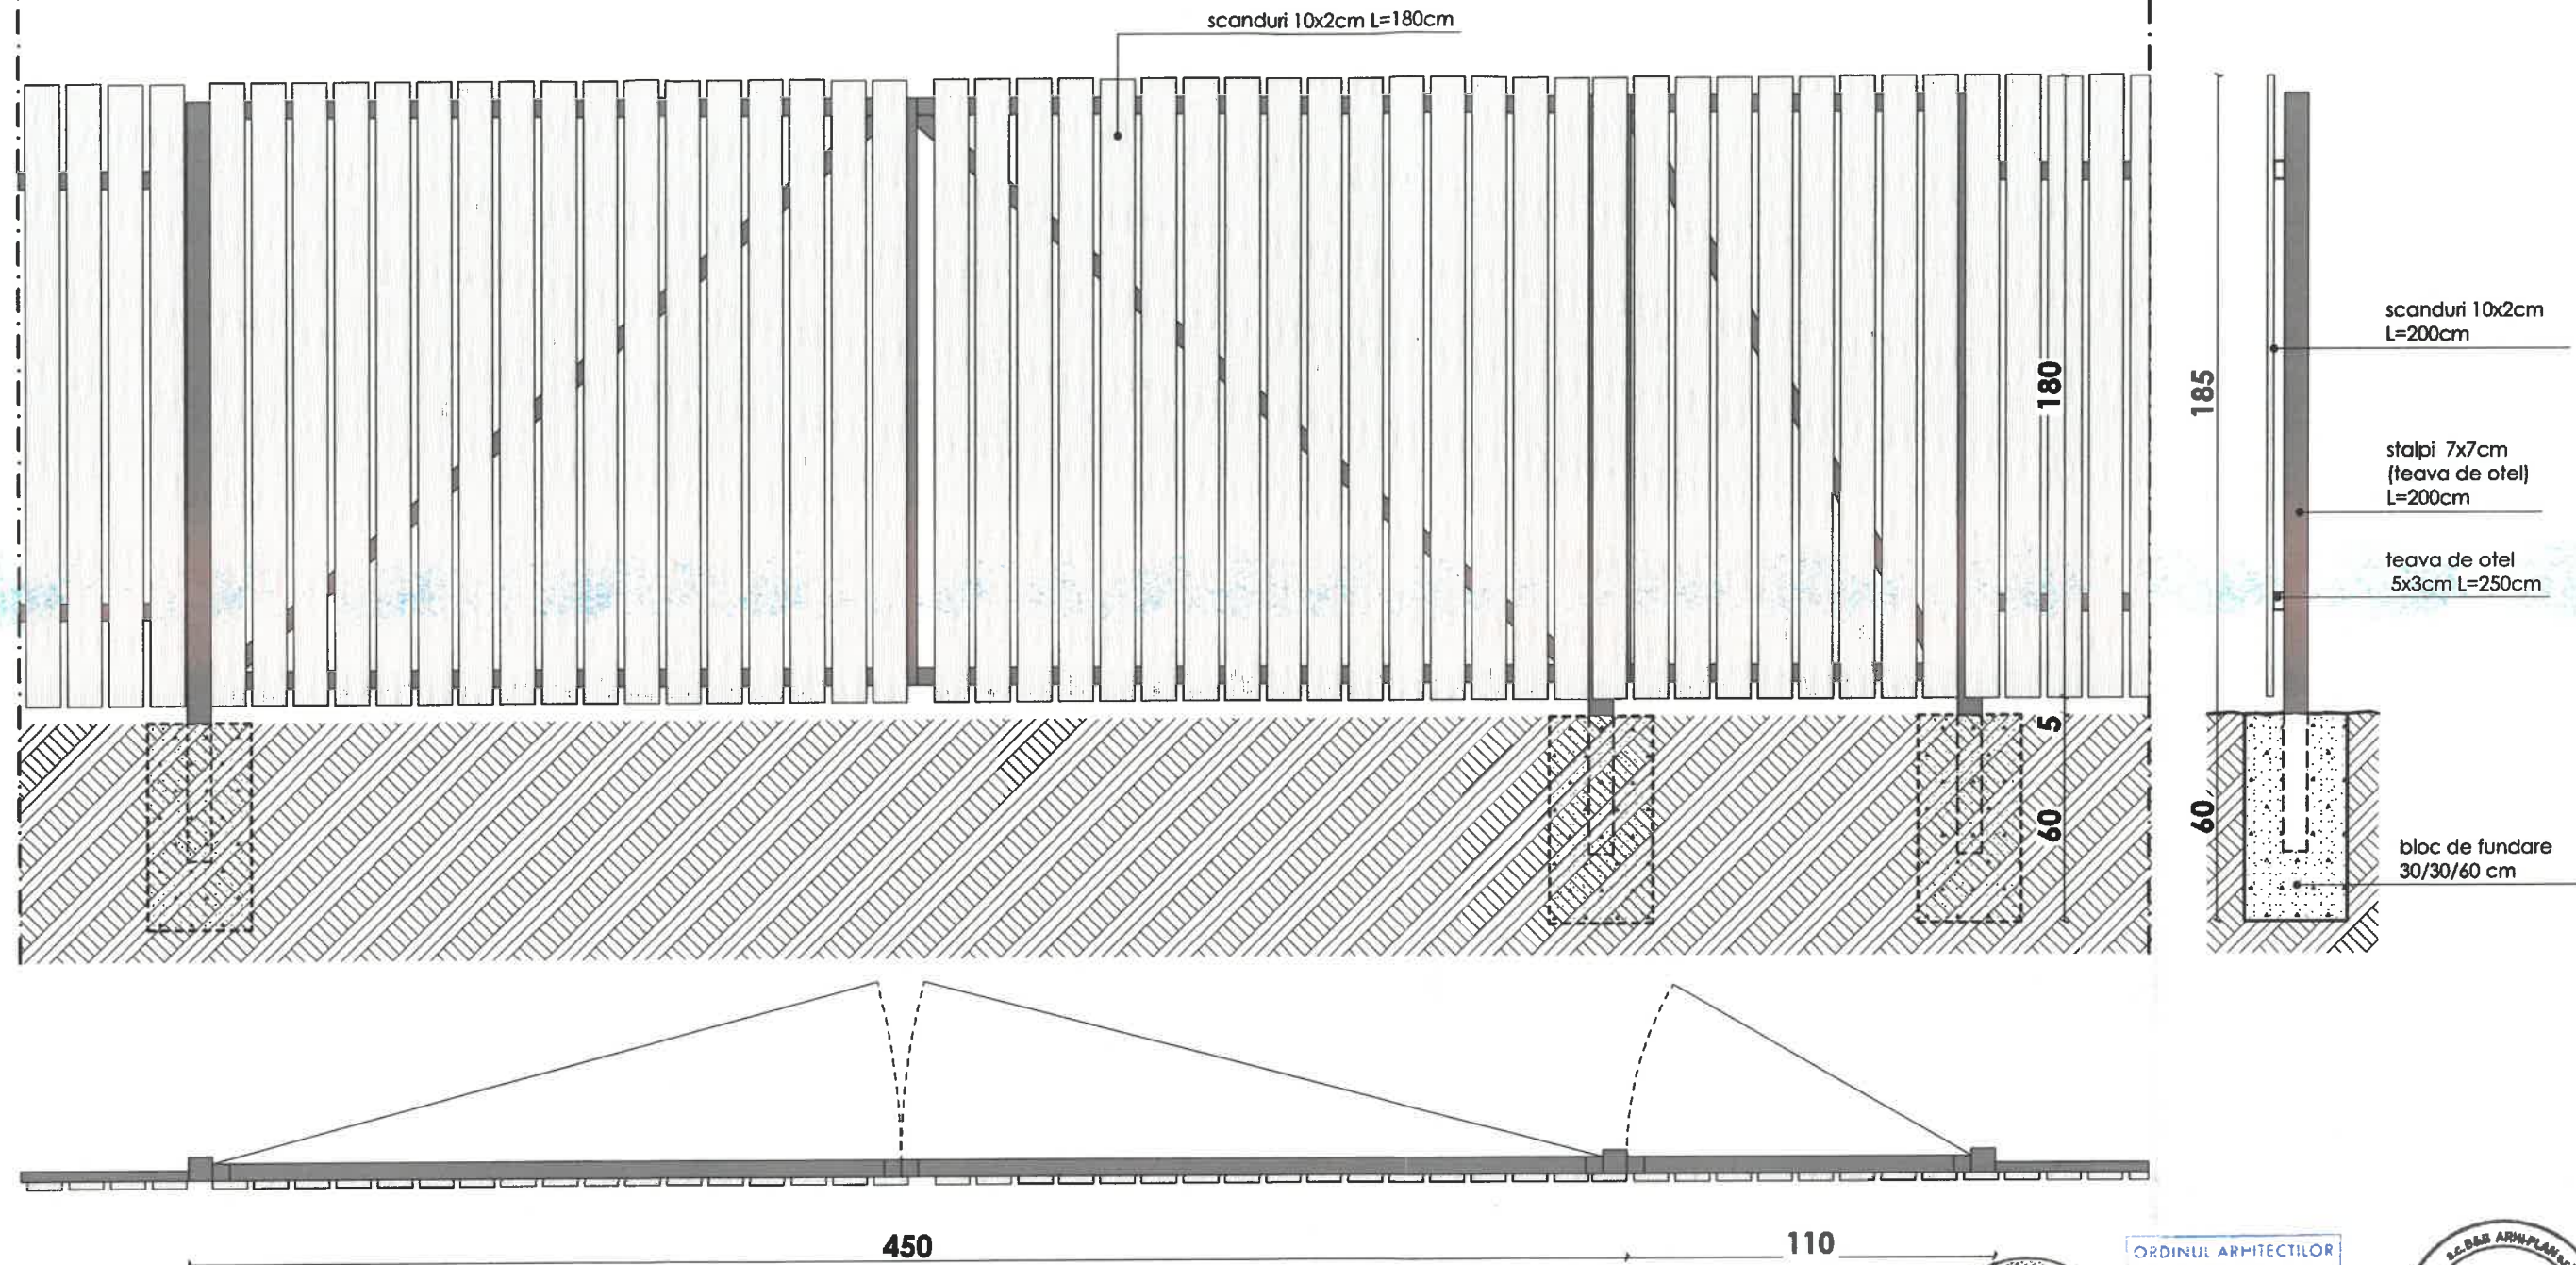


ORDINUL ARHITECTILOR
DIN ROMANIA
8851
Laszlo
JANOS
Arhitect
cu drept de semnatura



DREPTURILE DE AUTOR ALE ACESTUI PROIECT APARTIN S.C. PLAN-B3 LAB S.R.L., NU SE POT EFECTUA MODIFICARI ALE PROIECTULUI DECTI CU ACORDUL SI IN CONDIȚIILE STABILITE DE CĂTRE AUTOR.									
A		RE		R		S		E	
PROIECTANT GENERAL:		PROIECTANT DE SPECIALITATE:		BENEFICIAR:		S.C. SZEKLER MONTAGE S.R.L.		NUMĂR PROIECT:	
s.c. B&B ARHI-PLAN s.r.l. jud. Harghita, oras. Baile Tusnad str. Oltului, nr.2 CUI: RO45909664 Nr.RC: J19/186/05.04.2022		s.c. 3D STRUCTAL ENGINEERING s.r.l. Vlahita - Harghita, 530210, str.Podisului, nr.2. Nr.RC: J19/403/2023 s.c. B&B ARHI-PLAN s.r.l. jud. Harghita, oras. Baile Tusnad str. Oltului, nr.2. Nr.RC: J19/186/05.04.2022		comuna SIUCIENII, satul SIUCIENII, nr. 456		CONSTRUIRE CASĂ DE LOCUIT, GARAJ SI GARD DE ÎMPREJMUIRE, RACORD LA UTILITĂȚILE EXISTENTE jud. Harghita, com. SATU MARE, str. Măréfalvi patak, nr. 273, nr. cf. 58828		20/2026	
SPECIFICAȚIE		NUME		SCARA:		PLANȘA:		FAZA:	
ȘEF PROIECT:		arh. János László		1:20		Plan Împrejmuire: Poarta de acces		D.T.A.C	
PROIECTANT:		arh. János László		DATA:				FORMAT:	
DESENAT:		s.arh. Sziggyarto Balazs		02/2026				A3 42X29,7cm	
								NR.PLANȘĂ:	
								A-12	

GARD DE ÎMPREJMUIRE

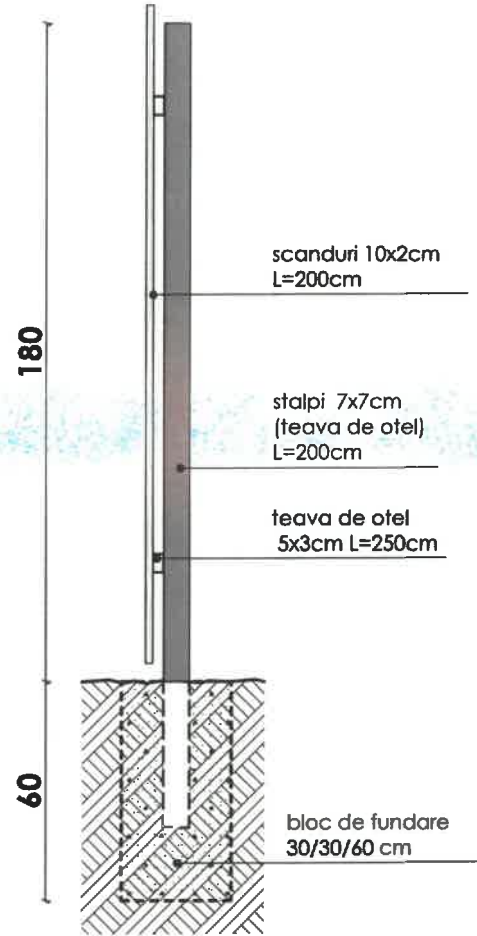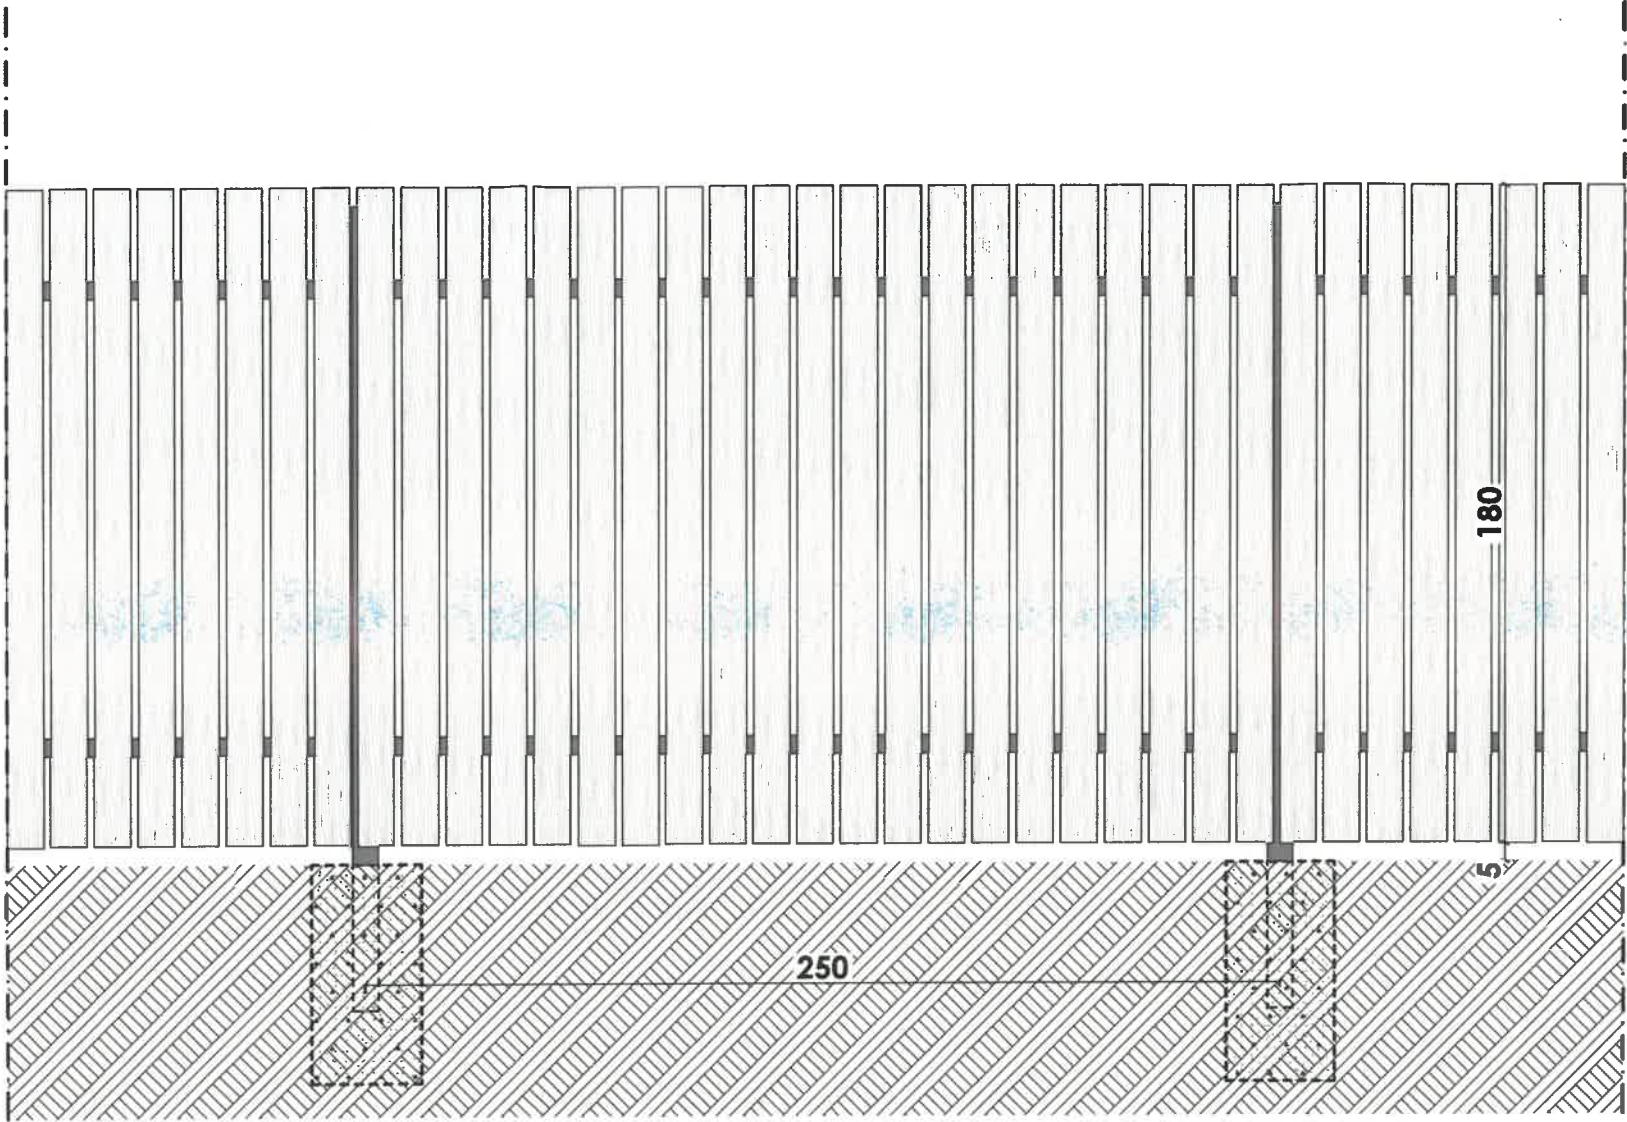

DREPTURILE DE AUTOR ALE ACESTUI PROIECT APARTIN S.C. PLAN-B3 LAB S.R.L., NU SE POT EFECTUA MODIFICĂRI ALE PROIECTULUI DECTI CU ACORDUL SI ÎN CONDIȚIILE STABILITE DE CĂTRE AUTOR.									
A		RE		R		S		E	
PROIECTANT GENERAL:		PROIECTANT DE SPECIALITATE:		BENEFICIAR:		S.C. S7FKI FR MONTAGE S.R.L.		NUMĂR PROIECT:	
s.c. B&B ARHI-PLAN S.R.L. jud. Harghita, oras. Baile Tusnad str. Oitului, nr.2 CUI: RO45909664 Nr.RC: J19/186/05.04.2022		s.c. 3D STRUCTAL ENGINEERING S.R.L. Vlahuta - Harghita, 530210. str.Podului, nr.2, Nr.RC: J19/403/2023 s.c. B&B ARHI-PLAN S.R.L. jud. Harghita, oras. Baile Tusnad str. Oitului, nr.2, Nr.RC: J19/186/05.04.2022		comuna Sicuierii, satul 456		CONSTRUIRE CASĂ DE LOCUIT, GARAJ SI GARD DE ÎMPREJMUIRE, RACORD LA UTILITĂȚILE EXISTENTE jud. Harghita, com. SATU MARE, str. Măréfalvi patak, nr. 273, nr. cf. 58828		FAZA:	
SPECIFICAȚIE		NUME		SCARA:		PLANȘA:		FORMAT:	
ȘEF PROIECT:		arh. János László		1:20		Plan împrejmuire: gard		A3	
PROIECTANT:		arh. János László		DATA:				42X29,7cm	
DESENAT:		s.arh. Szijgyarto Balazs		02/2026				NR.PLANȘĂ:	
								A-13	