
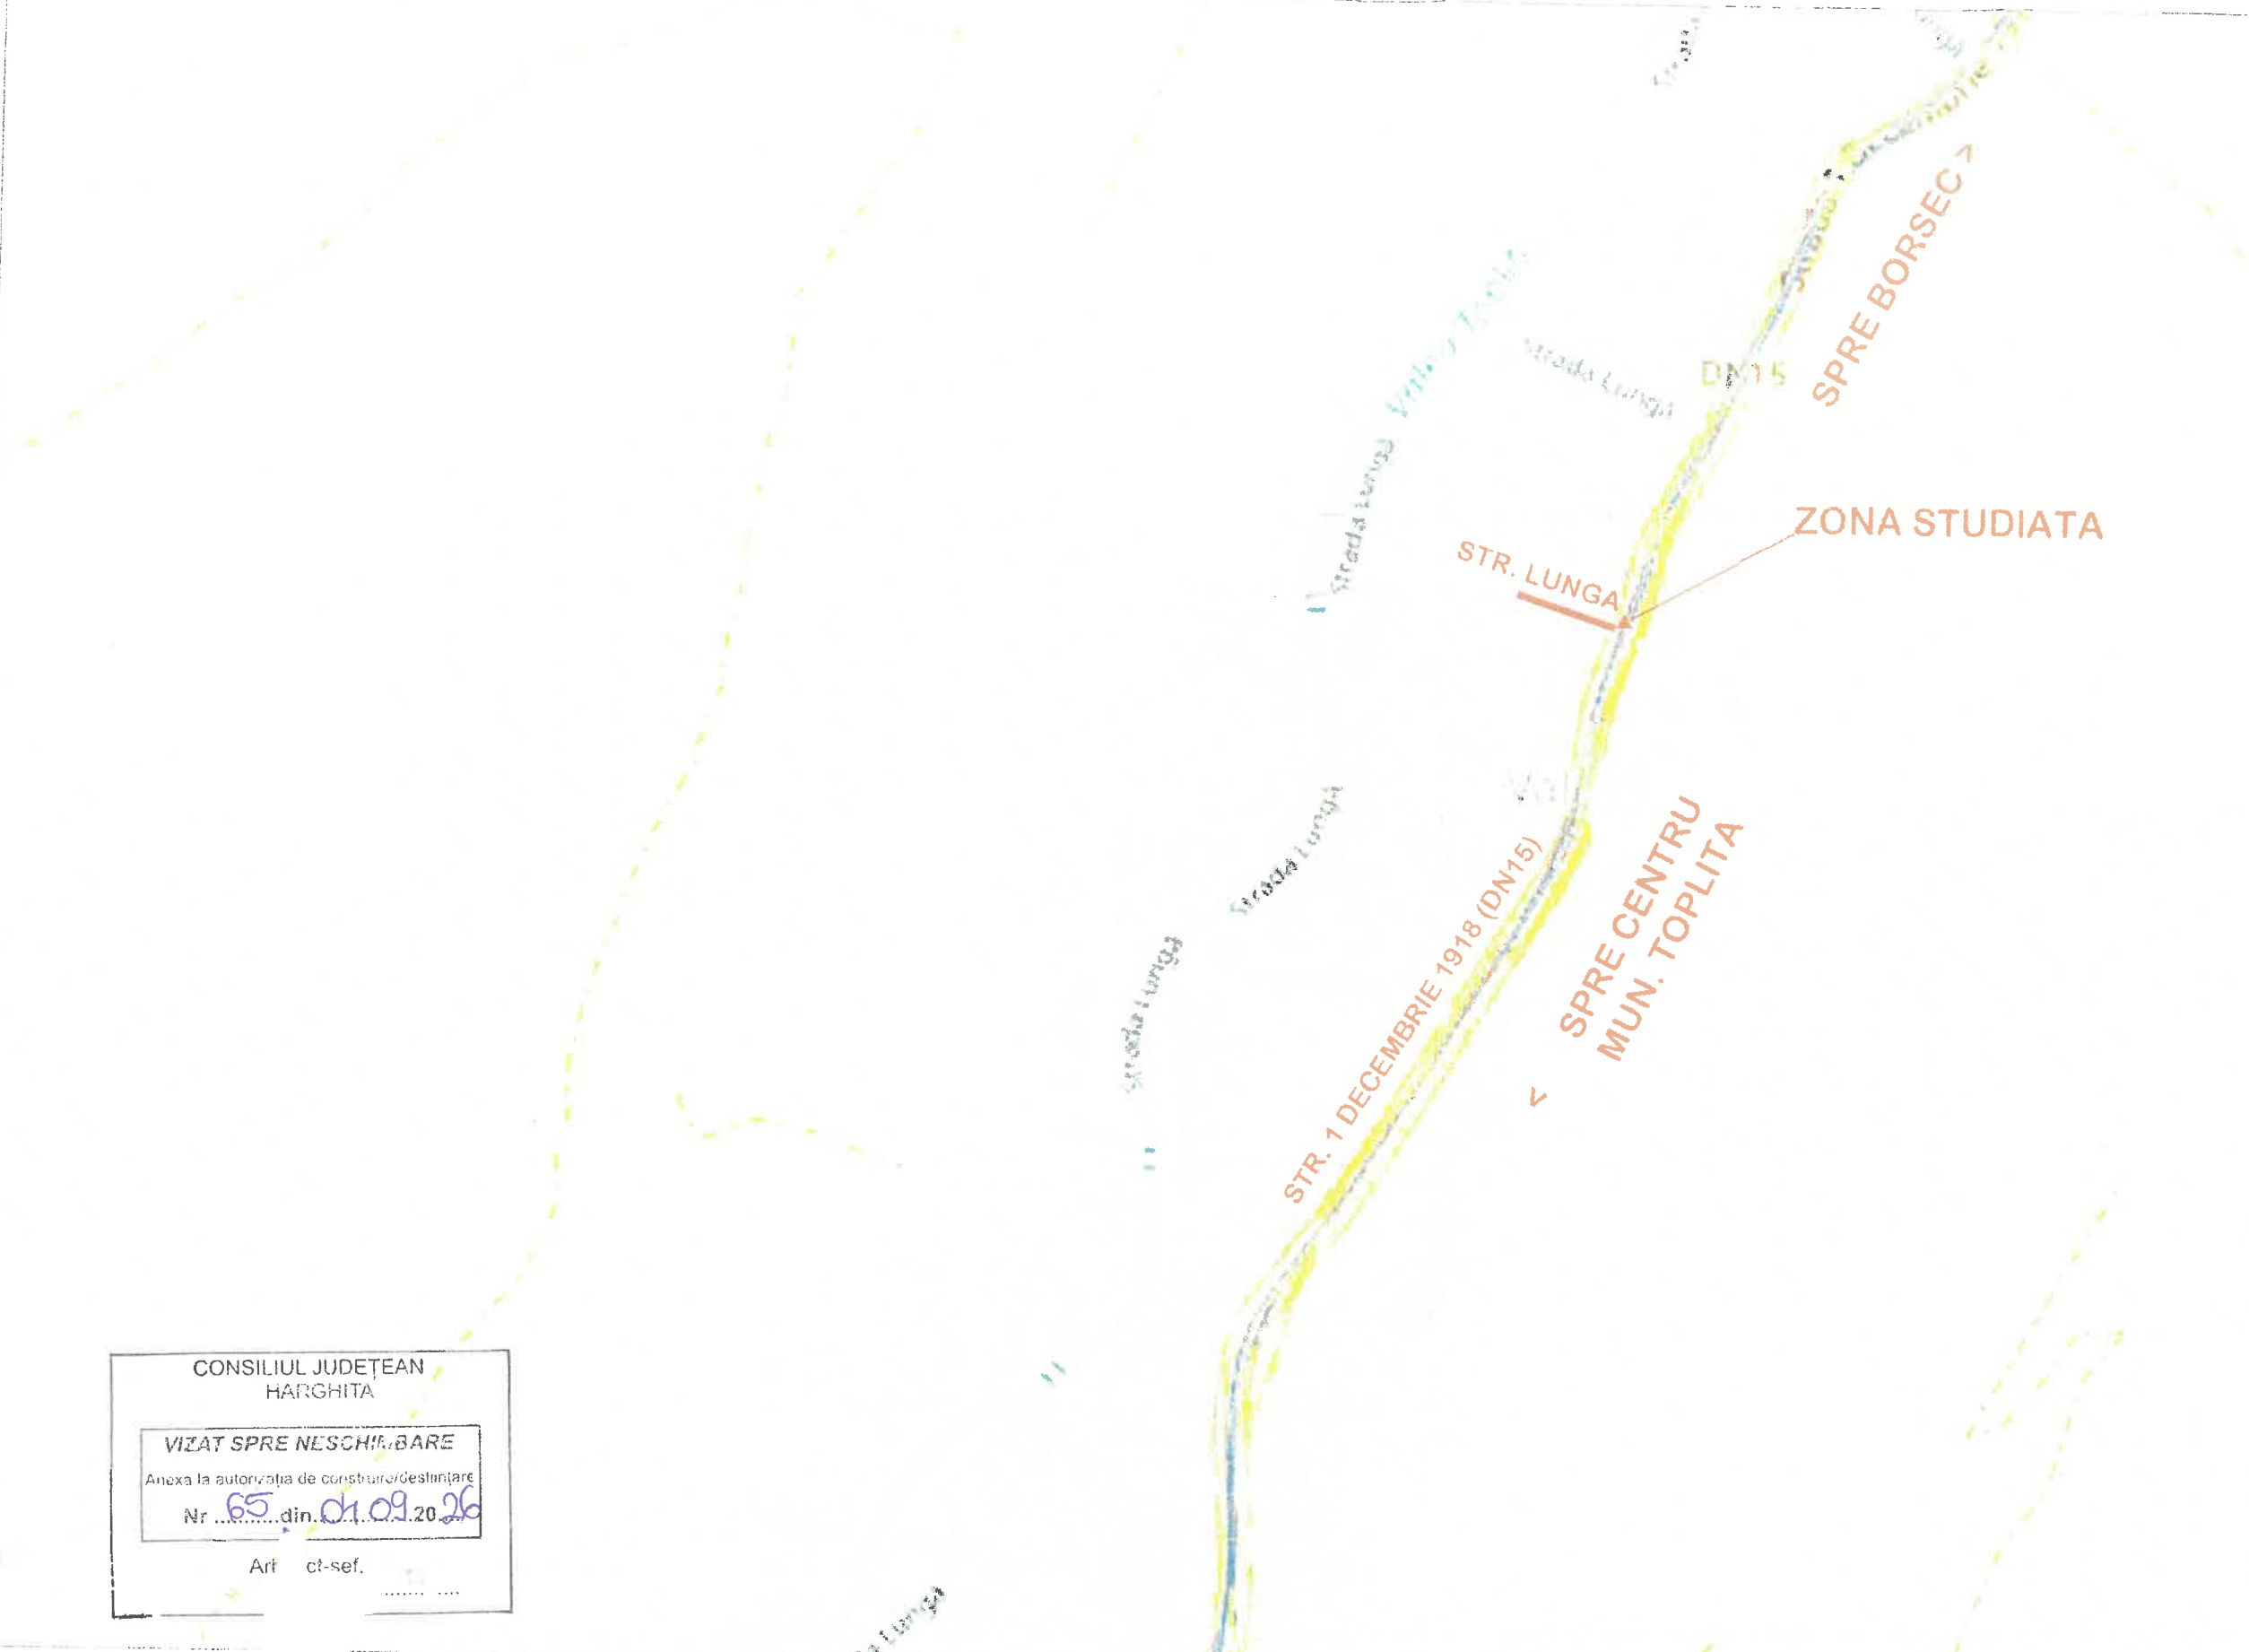


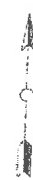


CONSILIUL JUDEȚEAN
HARGHITA

VIZAT SPRE NESCHIMBARE

Anexa la autorizația de construire/destinație

Nr. 65 din 01.09.2026

Art. ct-sef.

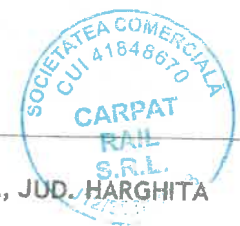

 S.C. CARPAT RAIL S.R.L. RO 41848670 J2023003558125 Adresa: Calea Lăcănișilor nr. 4, Poșta, Ap. 8, Măgurele Cluj-Napoca, Județul Cluj, tel. (0254) 012630/313		BENEFICIAR: MUNICIPIUL TOPLIȚA, JUD. HARGHITA		PROIECT NR.76/2026
ȘEF PROIECT	ing. Fekete Csaba	SCARA:	1:5000	FAZA:
PROIECTAT	ing. Calin Mocian	DATA:	2026	P.Th+D.T.A.C.
DESENAT	ing. Calin Mocian	TITLU PLANȘA:	PLAN DE INCADRARE IN ZONA	PLANȘA PI01
		OBJECTIV: "AMPLASARE CONDUCTĂ DE APĂ POTABILĂ ÎN LUNGIME DE 40M, Ø63 DIN PE, ÎN VEDEREA ASIGURĂRII VOLUMULUI DE APĂ POTABILĂ PE STR. LUNGĂ"		
		AMPLASAMENT: <Str. Lungă, nr. f.n., mun.Toplița, jud. Harghita nr. cad. 55016>		

Plan de Situatie
Scara 1:250



CONSILIUL JUDEȚEAN
HARGHITA

VIZAT SPRE NESCHIMBARE

Anexa la autorizația de construire/destinare

Nr. 65 din 01.09.2024

Arh.

 S.C. CARPAT RAIL S.R.L. RO 41848670 J2023003558125 Adresa: Calea Unirii nr. 6 Faza Ap. 3, Municipiul Cluj-Napoca, Județul Cluj, 400107, România			BENEFICIAR: MUNICIPIUL TOPLIȚA, JUD. HARGHITA PROIECT NR.76/2026		
ȘEF PROIECT	ing. Fekete Csaba	SCARA: 1:250	OBIECTIV: "AMPLASARE CONDUCTĂ DE APĂ POTABILĂ ÎN LUNGIME DE 40M, Ø63 DIN PE, ÎN VEDEREA ASIGURĂRII VOLUMULUI DE APĂ POTABILĂ PE STR. LUNGĂ"		FAZA: P.Th+D.T.A.C.
PROIECTAT	ing. Calin Mocian	DATA: 2026	AMPLASAMENT: "Str. Lungă, nr. f.n., mun. Toplița, jud. Harghita nr. cad. 55016"		PLANSĂ PS02
DESENAT	ing. Calin Mocian		TITLU PLANSĂ: PLAN DE SITUAȚIE EXISTENT-TOPO		



SFARSIT RACORD TUB APA
PE Ø63 PROPUS LA
POLITUB Ø110mm EXISTENT

RIGOLA CAROSABILA B=90 CM
CU PLACUTE/DALE PREFABRICATE
EXISTENTA


SAPATURA SI CAMIN VANE PROPUSE
PENTRU RACORD PE Ø63MM PROPUSE
CU PE Ø110MM EXISTENT

Y=6055025570

X=528850.6024
Y=605501.2742

str. 1 Decembrie 1918

STR. LUNGĂ DN15(STR 1 DECEMBRIE 1918)

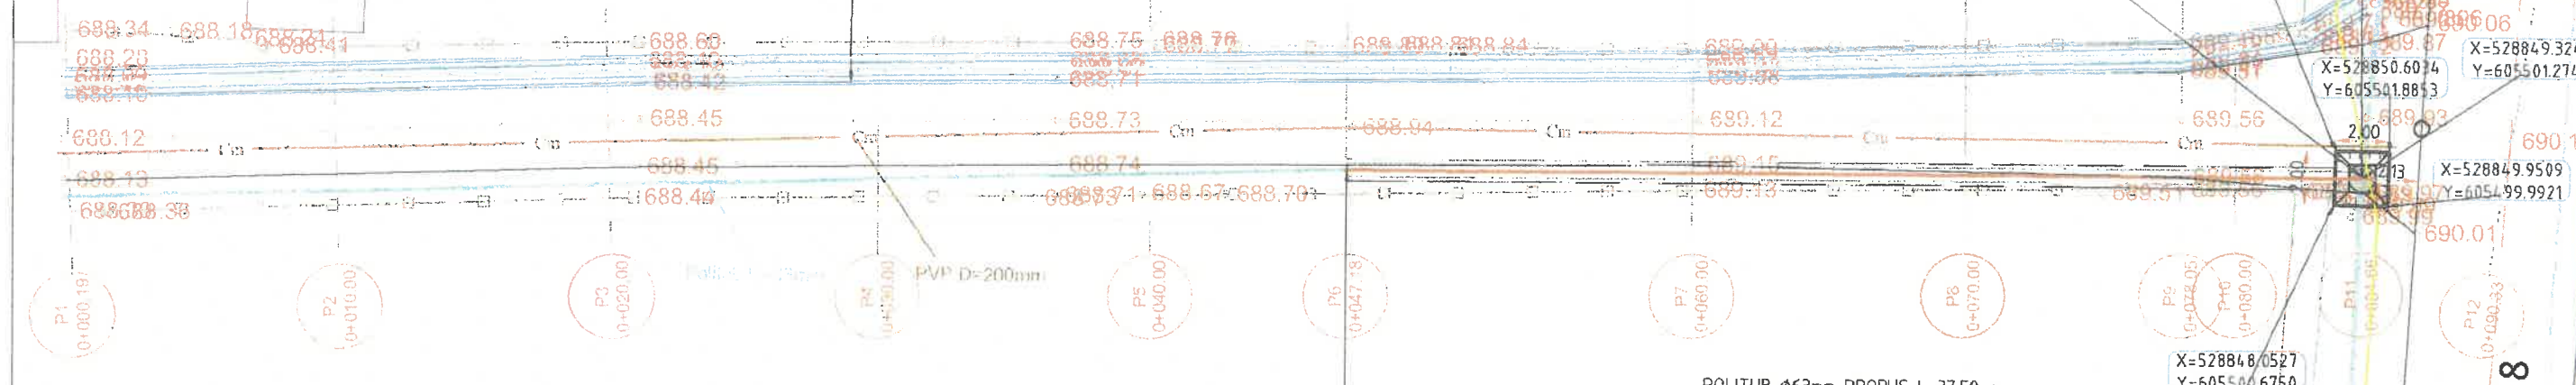

POLITUB Ø63mm PROPUS L=37.50 m

INCEPUT RACORD TUB APA
PE Ø63 LA POLITUB Ø63mm existent

CONSILIUL JUDEȚEAN
HARGHITA

VIZAT SPRE NESCHIMBAFE

Anexa la autorizația de construire/destinării
Nr. 65 din 09.09.2010

A



S.C. CARPAT RAIL S.R.L.
RO 41848670 J2023003558125
Adresa: Calea Suceagilor Nr. 9, Faza 5, Municipiul
Cluj-Napoca, Jud. Cluj RO 415700 300 339

BENEFICIAR:

MUNICIPIUL TOPLIȚA, JUD. HARGHITA

PROIECT
NR.76/2026

	NUME	SEMNATURA	SCARA: 1:250 DATA: 2026
ŞEF PROIECT	ing. Fekete Csaba		
PROIECTAT	ing. Calin Mocian		
DESENAT	ing. Calin Mocian		

OBIECTIV: "AMPLASARE CONDUCTĂ DE APĂ POTABILĂ ÎN LUNGIME DE 40M, Ø63 DIN PE, ÎN VEDEREA ASIGURĂRII VOLUMULUI DE APĂ POTABILĂ PE STR. LUNGĂ" AMPLASAMENT: <Str. Lungă, nr. f.n., mun. Toplița, jud. Harghita nr. cad. 55016>	
---	--

PLAN DE SITUATIE PROIECTAT

PLAȘA
PS02