UTR 10 | Vf + Lv

Plan de încadrare în zona

Mun. Toplita, Str. Vilelor, Nr. FN, Jud. Harghita

Nr. cad. 60374

Scara 1: 5000

Amplasament:

Întocmit,
ing. COTFAS VICTOR

CONSILIUL JUDEȚEAN
HARGHITA

VIZAT SPRE NESCHIMBARE

Anexa la autorizația de construire/desființare

Nr 66 din 14.09.2026

Arhitect

Victor Cotfas

Victor Cotfas
2026.02.05
17:50:11
+02'00'

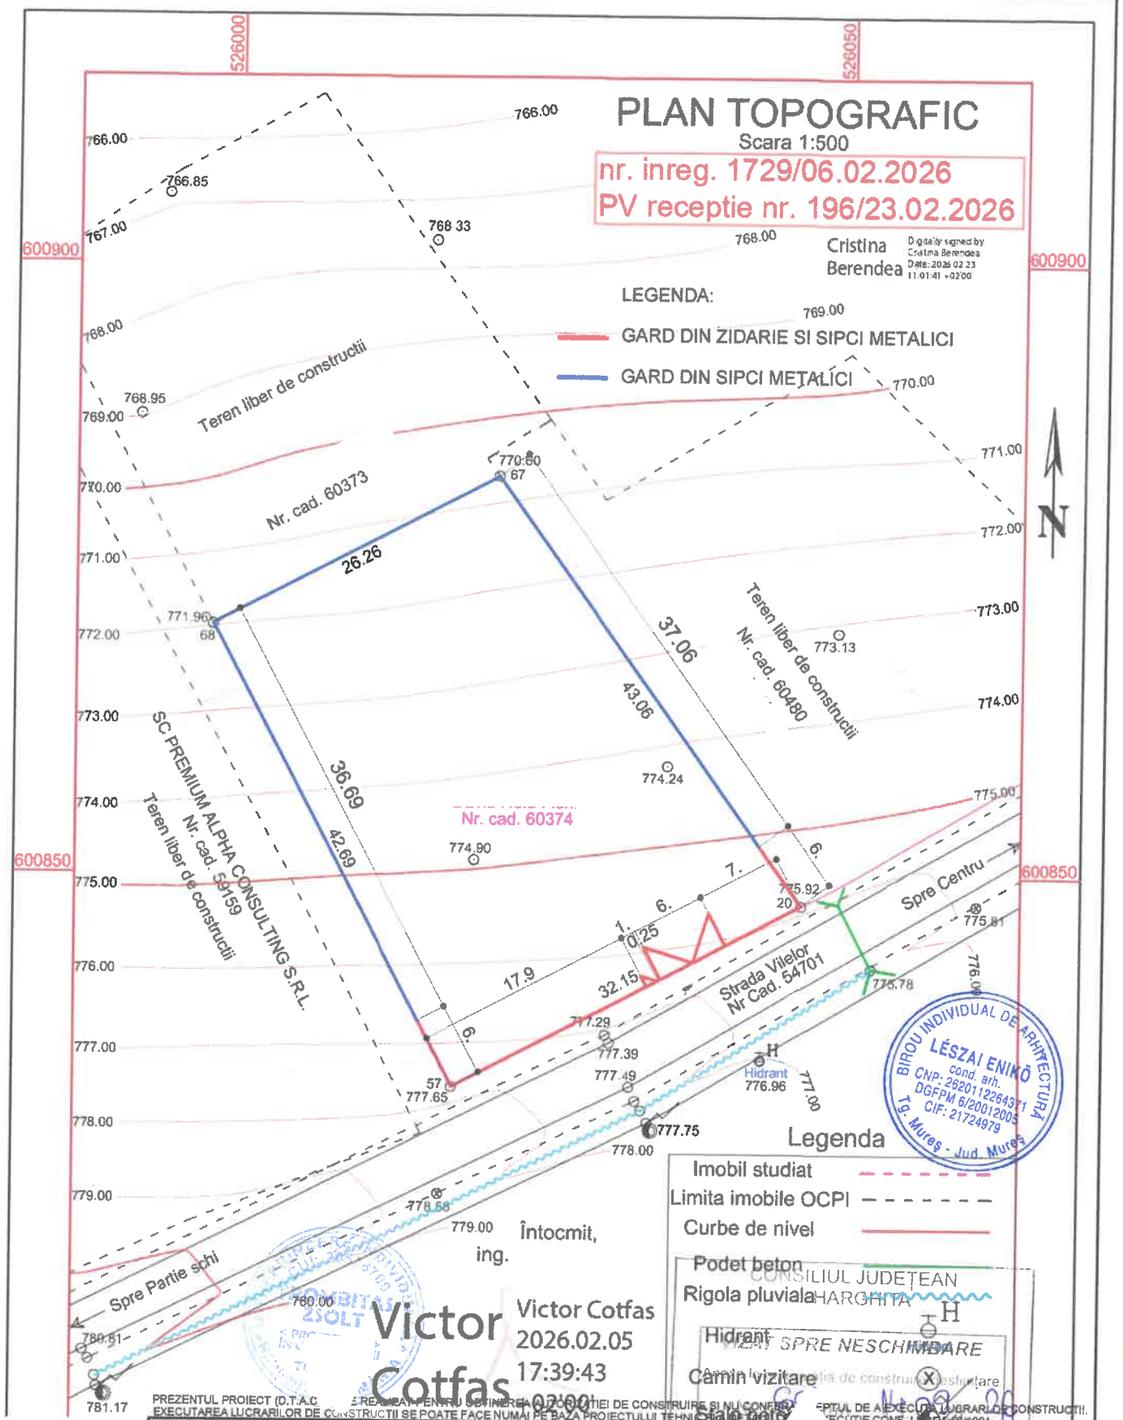

PREZENTUL PROIECT (D.T.A.C. ... EXECUTAREA LUCRARILOR DE CONSTRUCTII SE POATE FACE NUMAI PE BAZA PROIECTULUI TEHNIC ... EXECUTIE CONF. LEGEA 50/1991

Verificator/expert	Nume	Semnatura	Cerinta	Referat/expertiza nr.
Verificator			A	

I.I. TROMBITAS ZSOLT Toplita, str. Sportivilor, Bl I/III/11, jud. Harghita, C.U.I.20578700 0745 521 766	B.I.A. c.a. LESZAI ENIKO T.N.A. 560 Tg. Mures, str. Armeniei, nr.45/1, tel 249923	Toplita, str. Vilelor, nr.F.N., jud. Harghita	PR. NR. 515-26
Elaborator	Nume	Semnat	Scara 1:500	CONSTRUIRE GARD IMPREJMUIRE	Faza D.T.A.C.
Sef proiect	c.arh. LESZAI ENIKO				
Proiectat	c.arh. LESZAI ENIKO			PLAN DE SITUATIE	Pl. nr. 1
Desenat	teh. TROMBITAS ZSOLT		Data 03.2026		

FATADA GARD DIN SIPCA METALICA,
VEDERE LATURALA SI POSTERIOARA

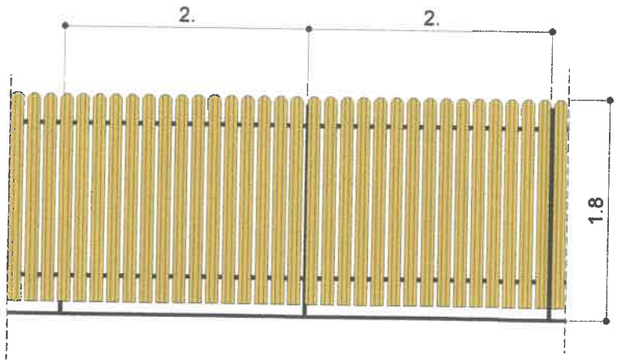

SECTIUNE

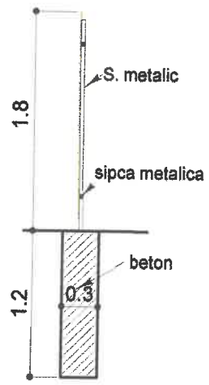

CONSILIUL JUDEȚEAN
HARGHITA

VIZAT SPRE NESCHIMBARE
Anexa la autorizația de construire/desființare
Nr. 66 din 14.09.2026

Arhitect-șef,

ALBU M. MIRCEA-IOAN
ROMÂNIA
MLPAT
NR. 1317
ARHITECT VERIFICATOR

BIROU INDIVIDUAL DE ARHITECTURĂ
LÉSZAI ENIKŐ
cond. arh.
CNP: 2620112264371
DGFPM 6/20012005
CIF: 21724979
Tg. Mureș - Jud. Mureș

PREZENTUL PROIECT (D.T.A.C.) ESTE REALIZAT PENTRU OBTINEREA AUTORIZATIEI DE CONSTRUIRE SI NU CONFERA DREPTUL DE A EXECUTA LUCRARI DE CONSTRUCTII.
EXECUTAREA LUCRARILOR DE CONSTRUCTII SE POATE FACE NUMAI PE BAZA PROIECTULUI TEHNIC SI A DETALIILOR DE EXECUTIE CONF. LEGEA 50/1991

Verificator/expert	Nume	Semnatura	Cerinta	Referat/expertiza nr.	
Verificator					
I.I. TROMBITAS ZSOLT Toplita, str. Sportivilor, Bl I/III/11, jud. Harghita, C.U.I.20578700 0745 521 766	B.I.A. c.a. LESZAI ENIKO, H.A. 560 Tg. Mures, str. Armoniei, nr.45/1, tel 249923	ORDINUL ARHITECȚILOR DIN ROMÂNIA		Toplita, str. Vilelor, nr.F.N., jud. Harghita	PR. NR. 515-26
Elaborator	Nume	Semnatura	Scara	CONSTRUIRE GARD IMPREJMUIRE	Faza D.T.A.C.
Sef proiect	c.arh. LESZAI ENIKO	Eniko LÉSZAI	1:50		
Proiectat	c.arh. LESZAI ENIKO	arhitect cu drept de semnătură	Data 03.2026	FATADA GARD; SECTIUNE GARD	Pl. nr. 2
Desenat	teh. TROMBITAS ZSOLT				

FATADA GARD DIN SIPCA METALICA - POARTA AUTO SI PIETONALA
VEDERE DE LA STR. VILELOR SI LATERAL PARTIAL

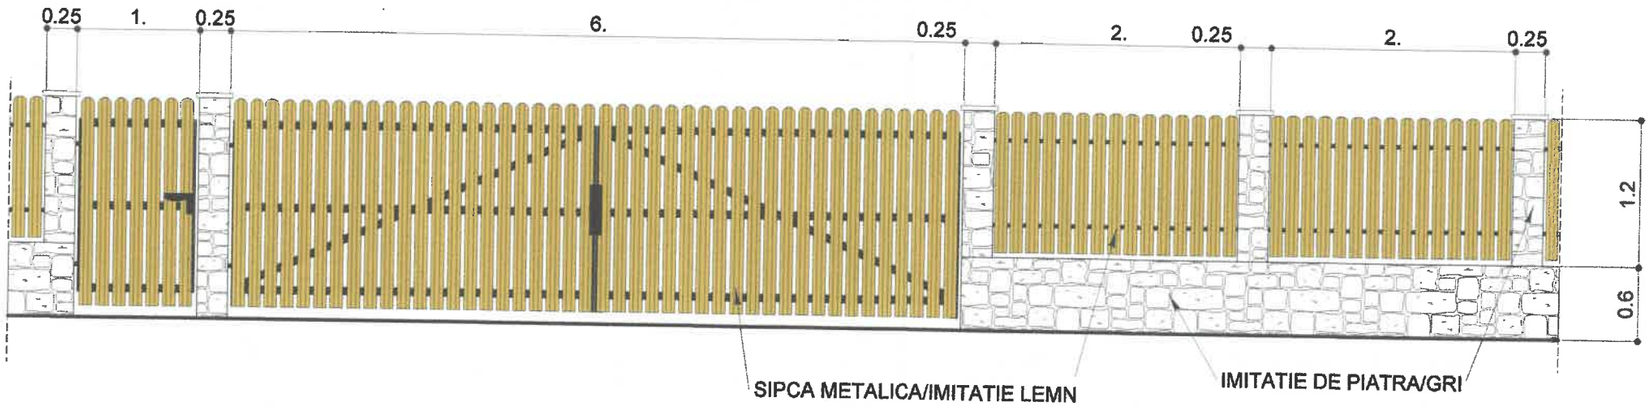

SECTIUNE

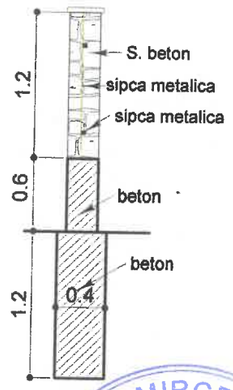

CONSILIUL JUDEȚEAN HARGHITA
VIZAT SPRE NESCHIMBARE
Anexa la autorizația de construire/desființare
Nr 66 din 14.09.2026
Arhitect-șef,

ALBU M. MIRCEA-IOAN ROMÂNIA MLPAT NR. 1317 ARHITECT VERIFICATOR

BIROU INDIVIDUAL DE ARHITECTURĂ LÉSZAI ENIKŐ cond. arh. CNP: 2620112264371 DGFPM 6/20012005 CIF: 21724979 Tg. Mureș - Jud. Mureș

ÎNTREPRINDERE INDIVIDUALĂ CUI: 205 5700 TROMBITAS ZSOLT

PREZENTUL PROIECT (D.T.A.C.) ESTE REALIZAT PENTRU OBTINEREA AUTORIZAȚIEI DE CONSTRUIRE SI NU CONFERA DREPTUL DE A EXECUTA LUCRARI DE CONSTRUCTII. EXECUTAREA LUCRARILOR DE CONSTRUCTII SE POATE FACE NUMAI PE BAZA PROIECTULUI TEHNIC SI A DETALIILOR DE EXECUTIE CONF. LEGEA 50/1991

Verificator/expert	Nume	Semnatura	Cerinta	Referat/expertiza nr.	
Verificator			A		
I.I. TROMBITAS ZSOLT Toplita, str. Sportivilor, Bl I/II/11, jud. Harghita, C.U.I.20578700 0745 521 766	B.I.A. c.a. LESZAI ENIKO T.N.A. 560 Tg. Mures, str. Armoniei, nr. 45/1, tel 249923			Toplita, str. Vilelor, nr.F.N., jud. Harghita	PR. NR. 515-26
Elaborator	Nume	Semnatura	Scara 1:50	CONSTRUIRE GARD IMPREJMUIRE	Faza D.T.A.C.
Sef proiect	c.arh. LESZAI ENIKO				
Proiectat	c.arh. LESZAI ENIKO			FATADA GARD; SECTIUNE GARD	Pl. nr. 3
Desenat	teh. TROMBITAS ZSOLT		Data 03.2026		

ORDINUL ARHITECȚILOR DIN ROMÂNIA 560 Eniko LÉSZÁI