
Plan de încadrare în zona

Mun. Toplita, Strada Lunga, FN, jud. Harghita

scara 1: 5000

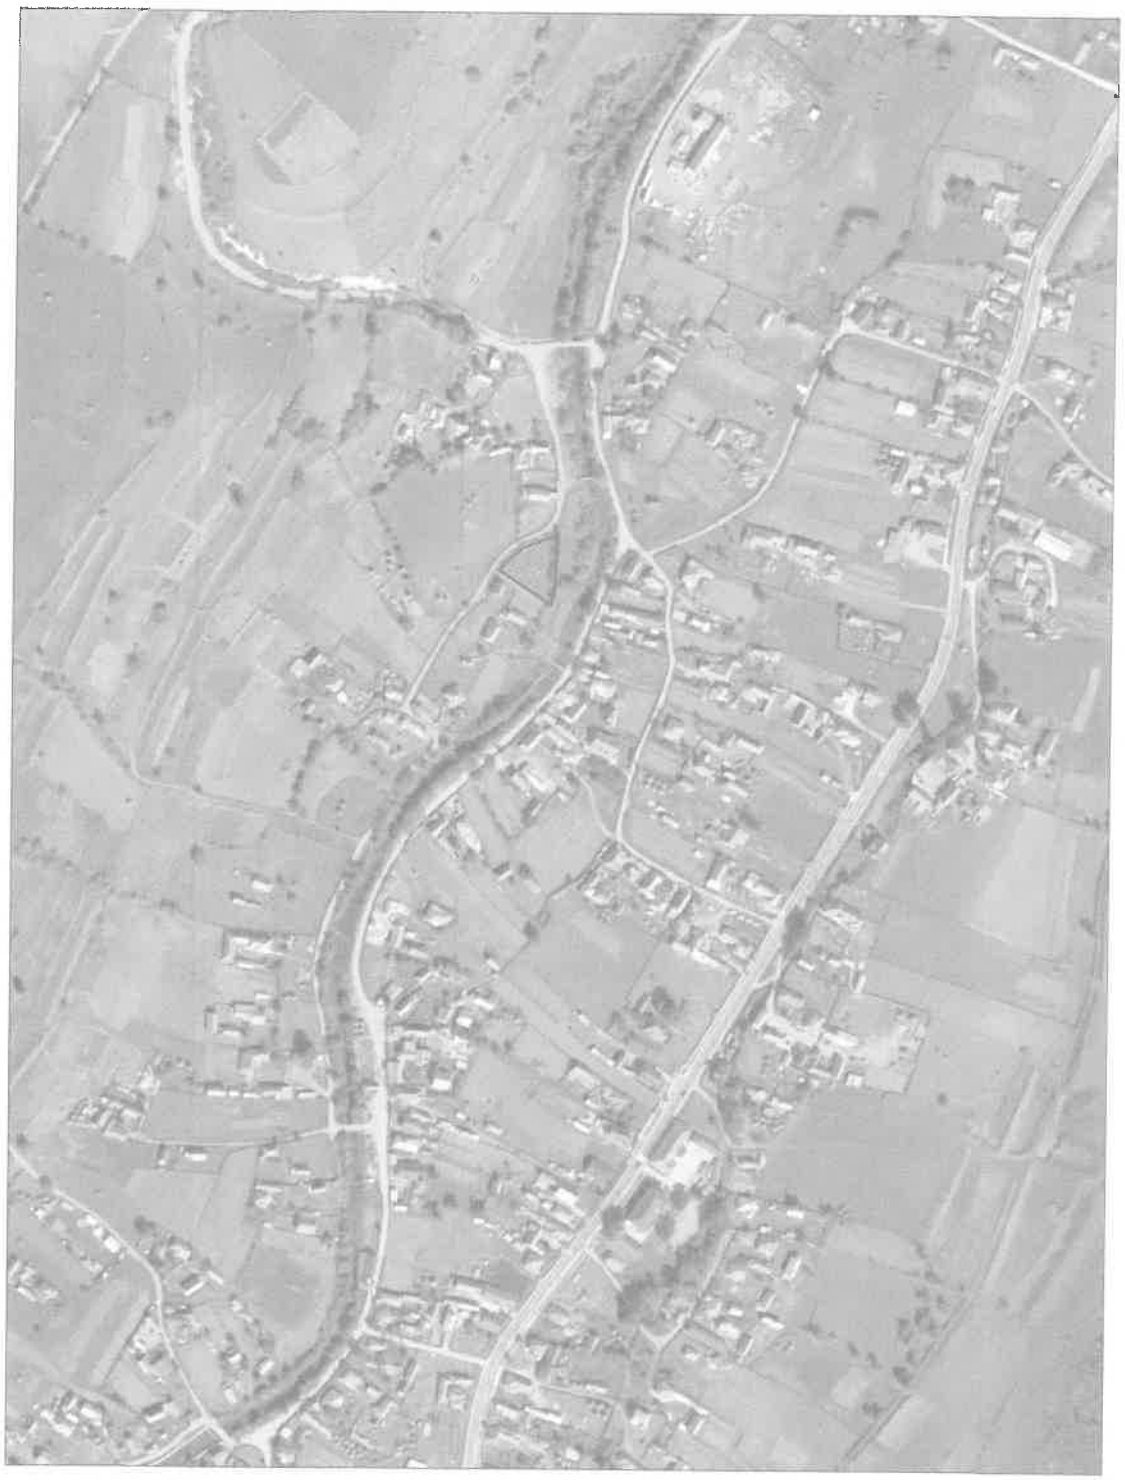

Amplasament:

Întocmit,
ing. COTFAS VICTOR


Victor Cotfas
Victor Cotfas
2026.07.31
11:24:48
+03'00'

nr. inreg. 14584/17.08.2026
PV receptie nr. 1111/26.08.2026

Cristina Berendea

PLAN TOPOGRAFIC

Scara 1:500

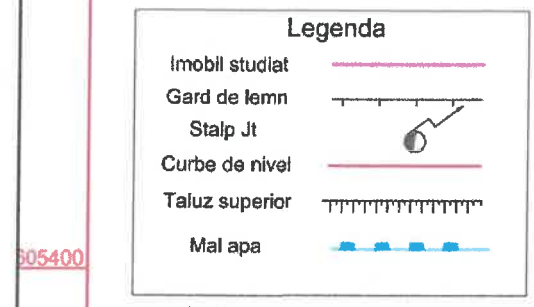

LEGENDA:
CONSTRUCTIA PROIECTATA
CONSTRUCTII VECINE EXISTENTE

Întocmit,
ing. Cotfas Victor


Victor Cotfas
2026.07.31
11:25:43
+03


Verificator/expert	Nume	Semnatura	Cerinta	Referat/expertiza nr.
Verificator			A	

I.I. TROMBITAS ZSOLT Toplita, str. Sportivilor, Bl I/III/11, jud. Harghita, C.U.I.20578700 0745 521 766	B.I.A. c.a. LESZAI ENIKO T.N.A. 560 Tg. Mures, str. Armoniei, nr.45/1, tel.	Toplita, str. Lunga, nr.F.N., jud. Harghita	PR. NR. 524-26
Elaborator: Nume	Semnatura	Scara 1:500	CONSTRUIRE ANEXA (MAGAZIE UNELTE).	Faza D.T.A.C.
Sef proiect: c.arh. LESZAI ENIKO				
Proiectat: c.arh. LESZAI ENIKO		Data 07.2026	PLAN DE SITUATIE	Pl. nr. 1
Desenat: teh. TROMBITAS ZSOLT				

INTREPRINDERE INDIVIDUALA CUI: 20578700 TROMBITAS ZSC PROII IN COP TO HARGHITA

NOTA:
1. ZUGRAVELI - GRI
2. SOCLU - BETON - GRI
3. INVELITOARE TIGLA METALICA - MARO MAT
4. TAMPLARIE PVC - ALB

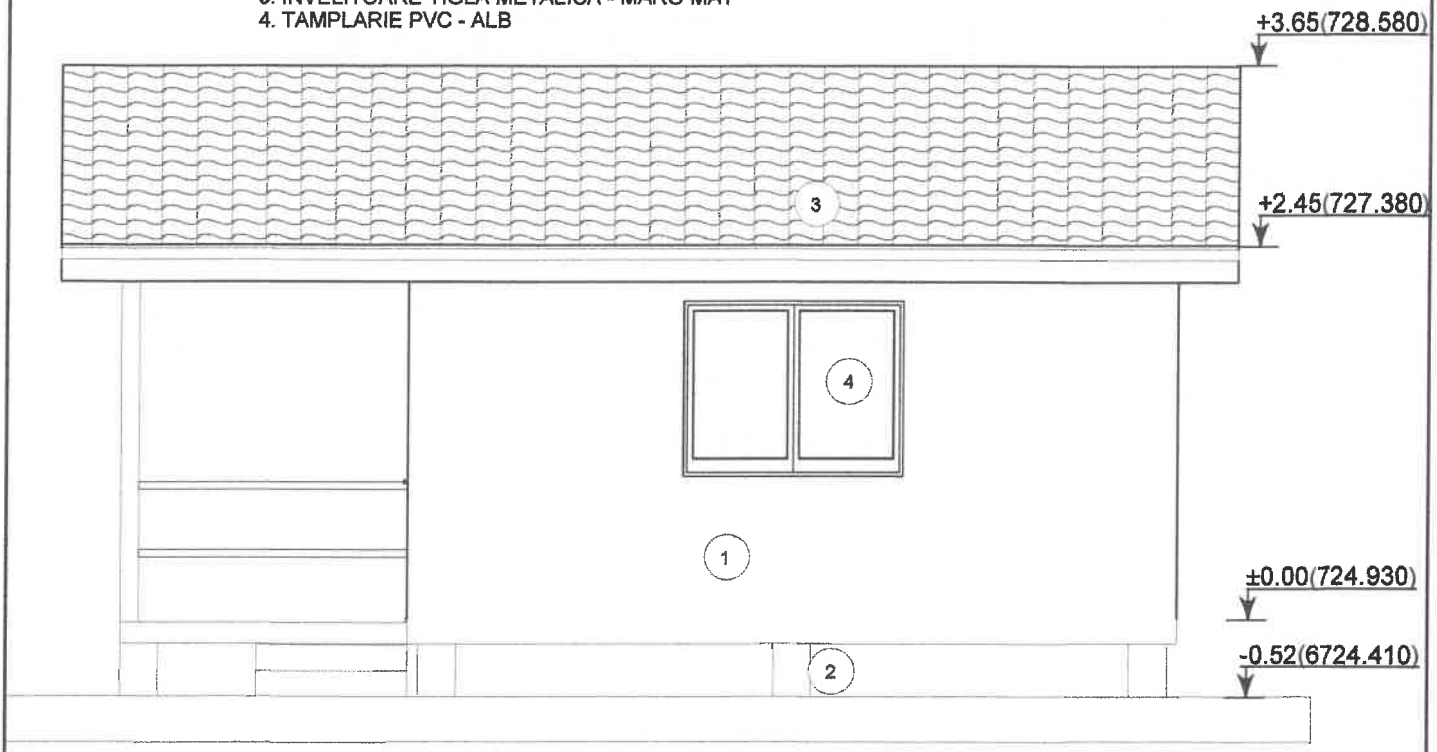

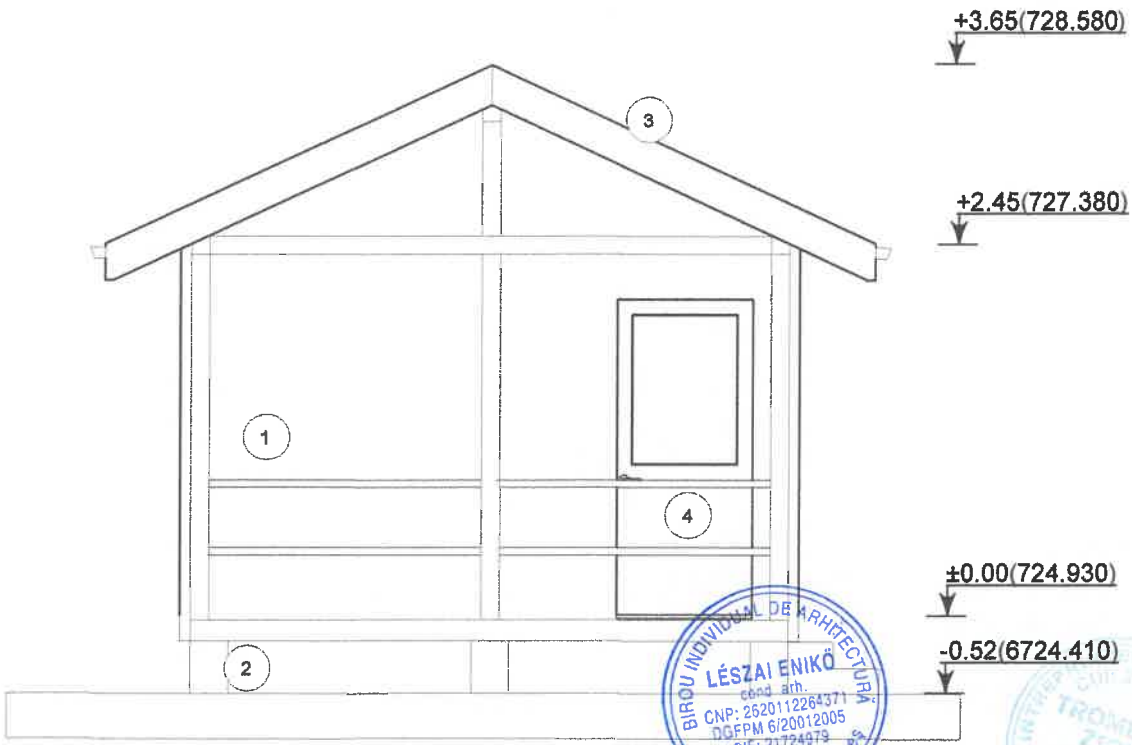

BIROU INDIVIDUAL DE ARHITECTURĂ LÉSZAI ENIKŐ cond. arh. CNP: 2620112264371 DGFPM 6/20012005 CIF: 21724979 Tg. Mureș - Jud. Mureș

PREZENTUL PROIECT (D.T.A.C.) ESTE REALIZAT PENTRU OBTINEREA AUTORIZATIEI DE CONSTRUIRE SI NU CONFERA DREPTUL DE A EXECUTA LUCRARI DE CONSTRUCTII.
EXECUTAREA LUCRARILOR DE CONSTRUCTII SE POATE FACE NUMAI PE BAZA PROIECTULUI TEHNIC SI A DETALIILOR DE EXECUTIE CONF. LEGEA 50/1991


Verificator/expert	Nume	Semnatura	Cerinta	Referat/expertiza nr.
Verificator			A	


I.I. TROMBITAS ZSOLT Toplita, str. Sportivilor, Bl I/III/11, jud. Harghita, C.U.I.20578700 0745 521 766	B.I.A. c.a. LESZAI ENIKO T.N.A. 560 Tg. Mures, str. Armoniei, nr.45/1, tel 249923		Toplita, str. Lunga, nr.F.N., jud. Harghita	PR. NR. 524-26
Elaborator	Nume	Semnatura	Scara 1:50	Faza D.T.A.C.
Sef proiect	c.arh. LESZAI ENIKO			
Proiectat	c.arh. LESZAI ENIKO		Data 07.2026	Pl. nr. 7
Desenat	teh. TROMBITAS ZSOLT			

CONSTRUIRE ANEXA (MAGAZIE UNELTE).

FATADA VEST;
FATADA NORD

NOTA:
1. ZUGRAVELI - GRI
2. SOCLU - BETON - GRI
3. INVELITOARE TIGLA METALICA - MARO MAT
4. TAMPLARIE PVC - ALB

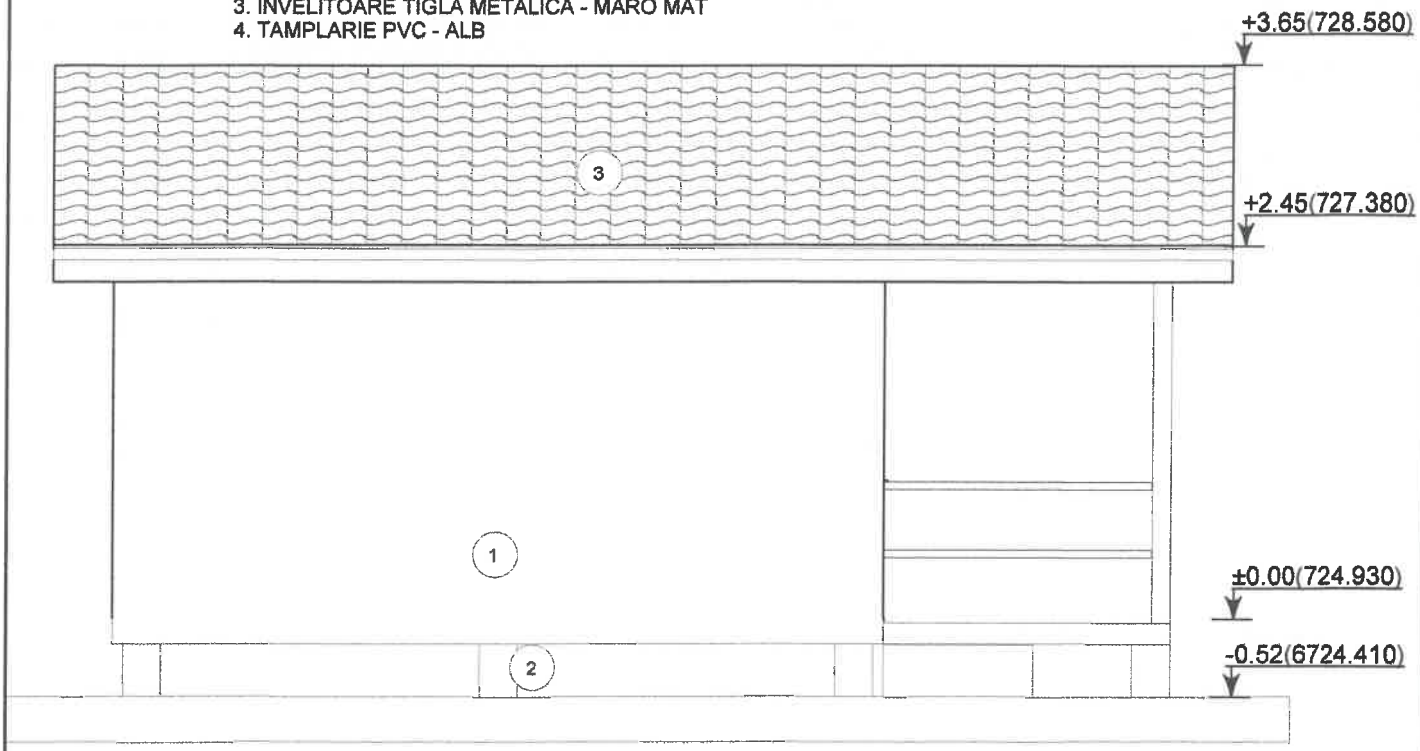

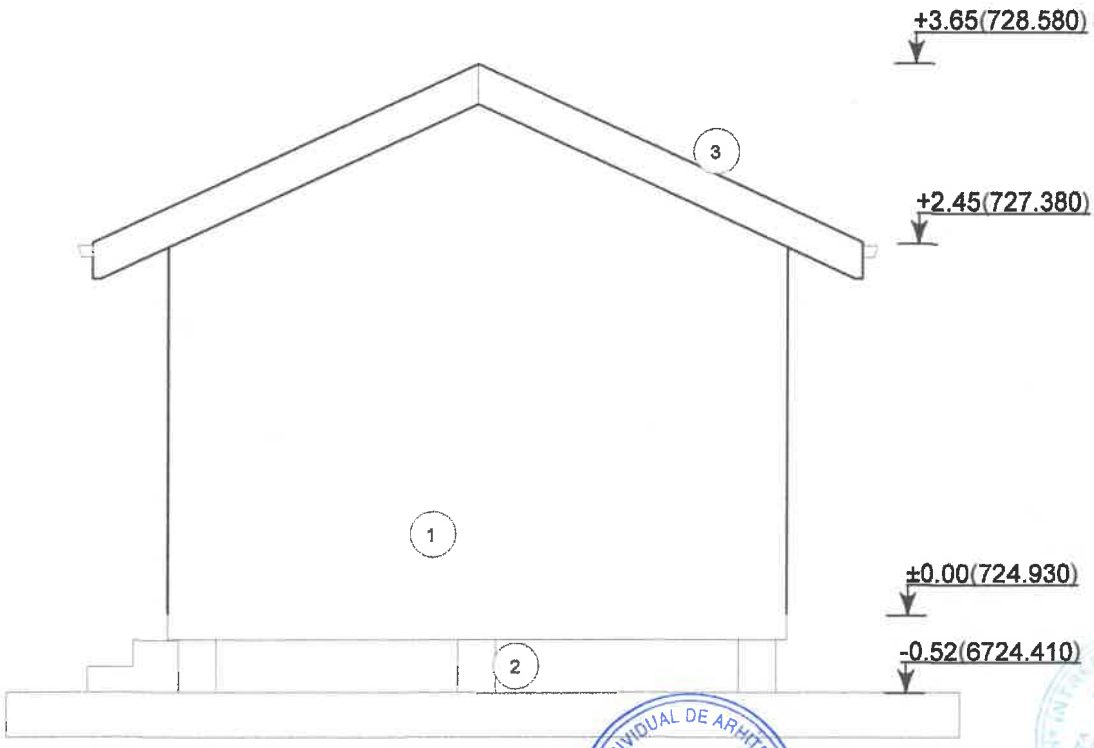

BIROU INDIVIDUAL DE ARHITECTURĂ LÉSZAI ENIKŐ cord. arh. CNP: 2620112264371 DGFPM 6/20012005 CIF: 21724979 Mureș

PREZENTUL PROIECT (D.T.A.C.) ESTE REALIZAT PENTRU OBTINEREA AUTORIZATIEI DE CONSTRUIRE SI NU CONFERA DREPTUL DE A EXECUTA LUCR... DE CONSTRUCTII.
EXECUTAREA LUCRARILOR DE CONSTRUCTII SE POATE FACE NUMAI PE BAZA PROIECTULUI TEHNIC SI A DETALIILOR DE EXECUTIE CONF. LEGEA 50/1991

Verificator/expert	Nume	Semnatura	Cerinta	Referat/expertiza nr.	
Verificator			A		
I.I. TROMBITAS ZSOLT Toplita, str. Sportivilor, Bl I/III/11, jud. Harghita, C.U.I.20578700 0745 521 766	B.I.A. c.a. LESZAI ENIKO T.N.A. 560 Tg. Mures, str. Armoniei, nr.45/1, tel 249923			Toplita, str. Lunga, nr.F.N., jud. Harghita	PR. NR. 524-26
Elaborator	Nume	Ser ura	Scara 1:50	CONSTRUIRE ANEXA (MAGAZIE UNELTE).	Faza D.T.A.C.
Sef proiect	c.arh. LESZAI ENIKO				
Proiectat	c.arh. LESZAI ENIKO		Data 07.2026	FATADA EST; FATADA SUD	Pl. nr. 8
Desenat	teh. TROMBITAS ZSOLT				