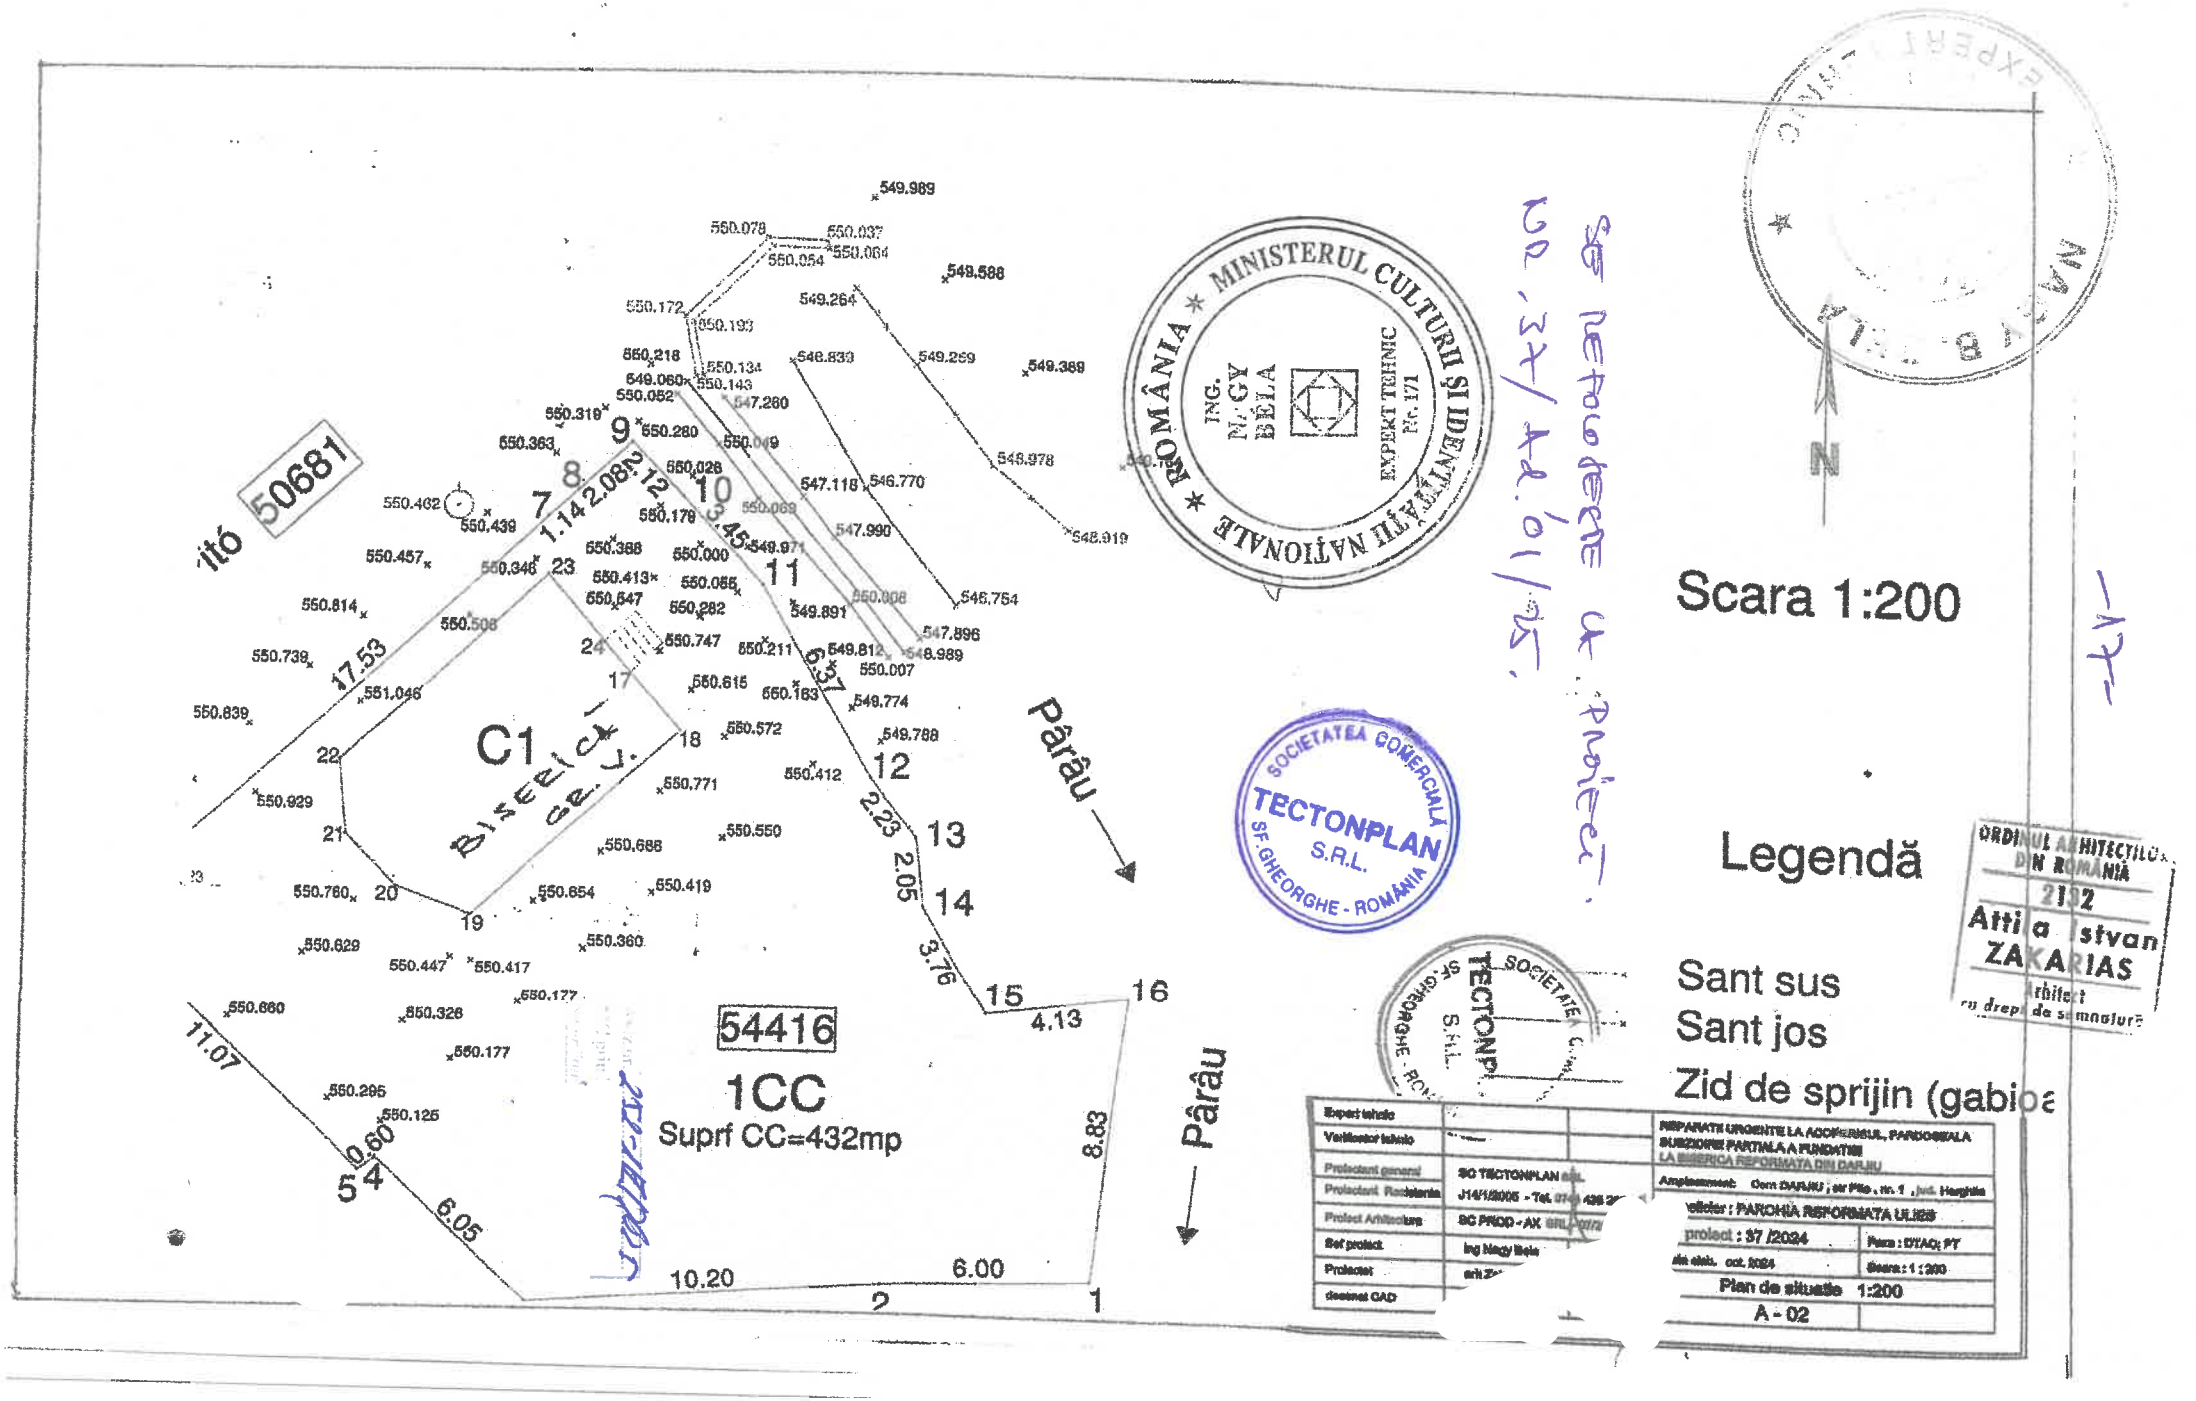
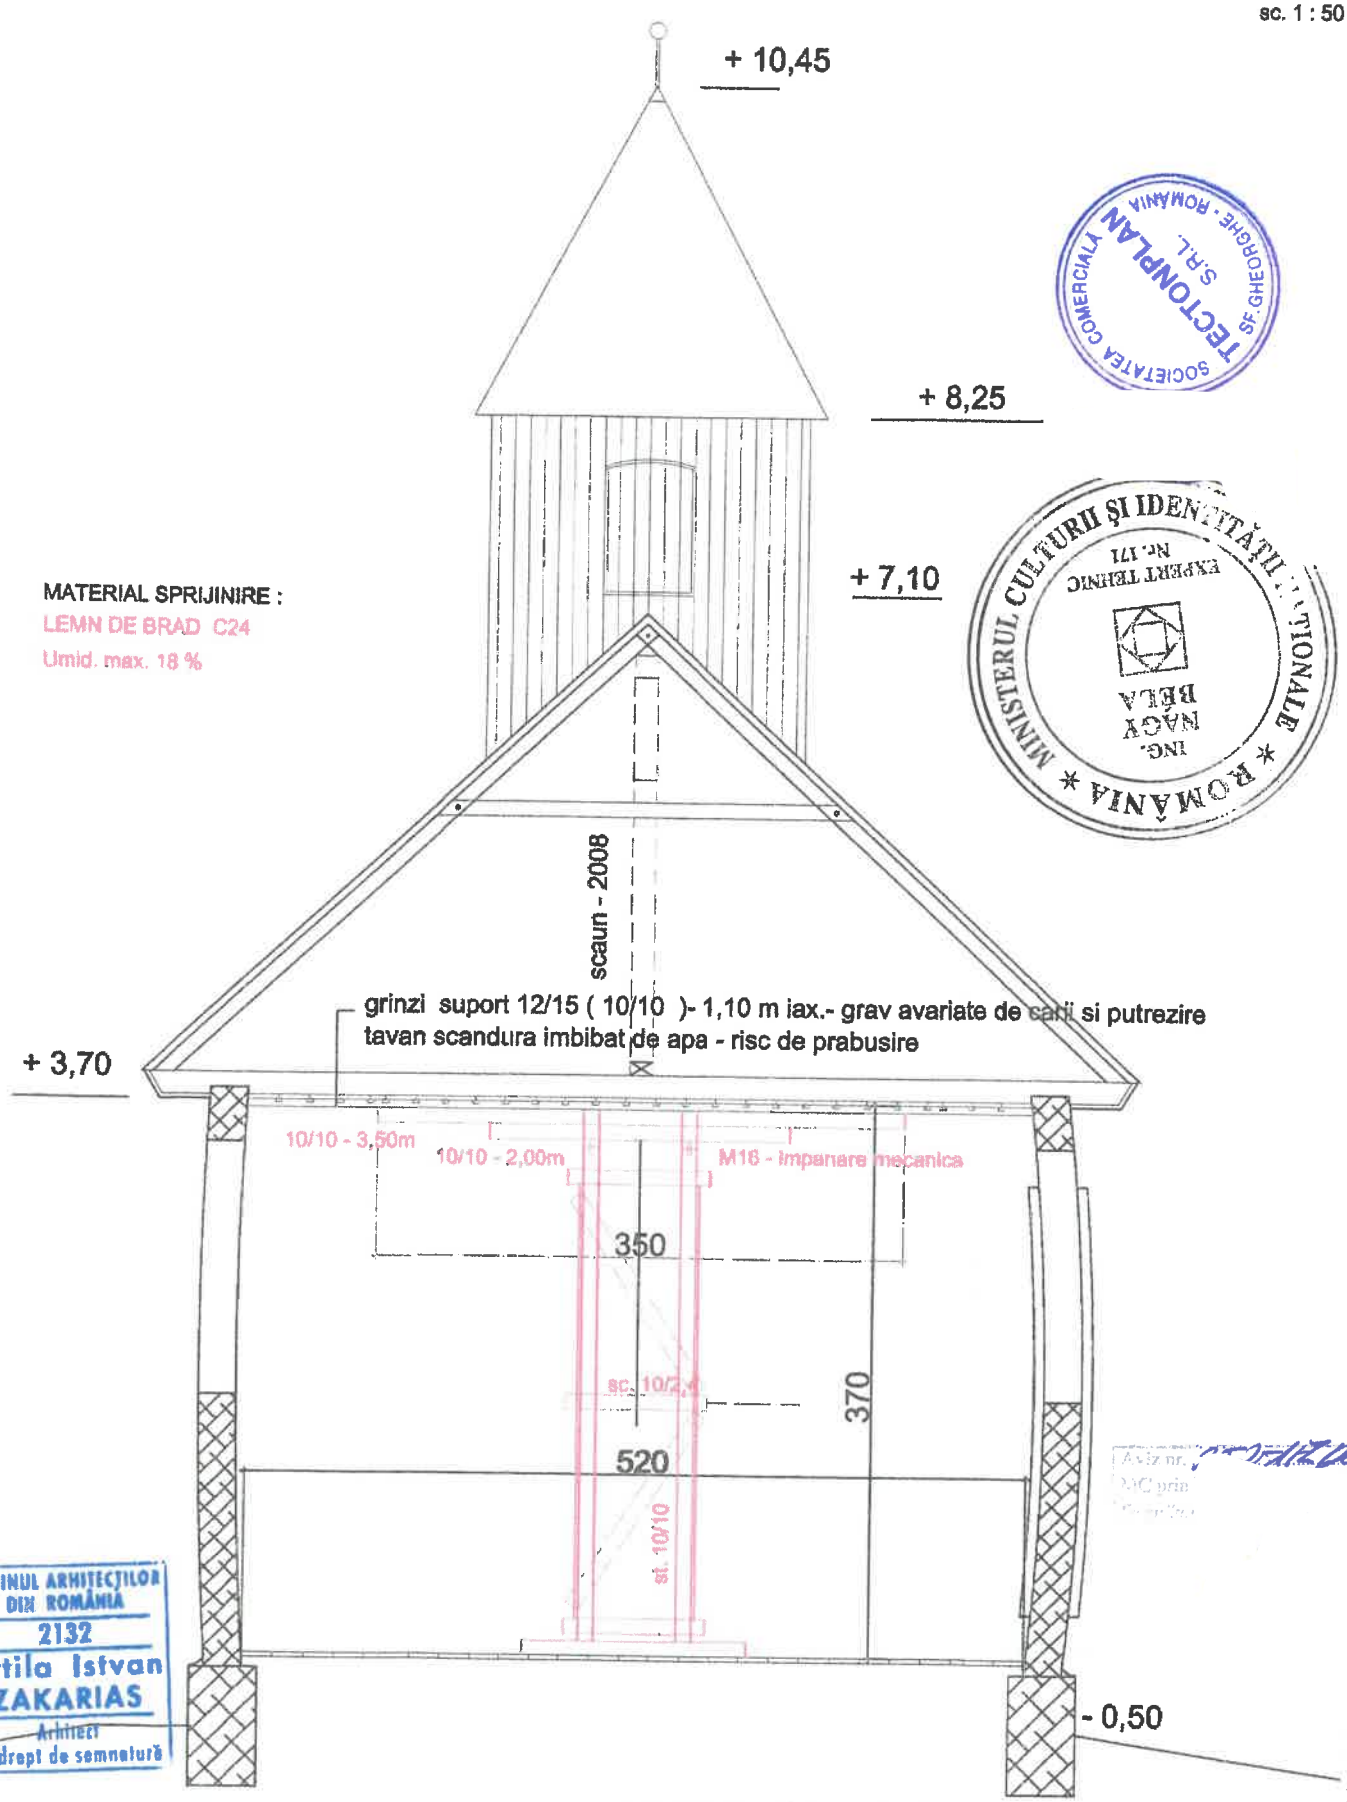

50681
54416
1CC
Suprf CC=432mp
C1
Biserica
Pârâu
Pârâu
Scara 1:200
Legendă
Sant sus
Sant jos
Zid de sprijin (gabioa
ROMÂNIA * MINISTERUL CULTURII ȘI IDENTITĂȚII NAȚIONALE *
ING. MAGY BÉLA
EXPERT TEHNIC Nr. 171
SOCIETATEA COMERCIALĂ TECTONPLAN S.R.L. SF. GHEORGHE - ROMÂNIA
ORDINUL ARHITECȚILOR DIN ROMÂNIA
2132
Attila Istvan ZAKARIAS
Arhitect
cu drept de semnătură
REPARAȚII URGENTE LA ACOPERIȘUL, PARDOSEALA
SUBZIDIRE PARȚIALĂ A FUNDAȚIEI
LA BISERICA REFORMATĂ DIN DARIU
Amplasament: Com DARIU ; str Fără , nr. 1 , jud. Harghita
Beneficiar : PAROHIA REFORMATĂ ULIEȘ
proiect : 37 /2024
Plan de situație 1:200
A - 02

INTERVENTII IN PRIMA URGENTA (I.U.)

SCHEMA DE SPRIJINIRE TAVAN - VEDERE

0 1m 3m

sc. 1 : 50



MATERIAL SPRIJINIRE :
LEMN DE BRAD C24
Umid. max. 18 %

SOCIETATEA COMERCIALA TECTONPLAN S.R.L. SF. GHEORGHE - ROMANIA

MINISTERUL CULTURII ŞI IDENTITĂŢII NAŢIONALE * ROMÂNIA * EXPERT TEHNIC Nr. 171 ING. NAGY BELA

ORDINUL ARHITECŢILOR DIN ROMÂNIA 2132 Attila Istvan ZAKARIAS Arhitect cu drept de semnatură

Aviz nr. [illegible] OAC prin [illegible]

Intocmit si semnat expert tehnic : Ing. NAGY B.
Insusit si semnat arhitect : arh. ZAKARIAS A
Data : 30.05.2025

INTERVENTII IN PRIMA URGENTA
BISERICA REFORMATA DARJIU , HR
NR. PROIECT : 37 / Ad 1/2025


Anexa IU - 06

INTERVENTII IN PRIMA URGENTA (I.U.)

SCHEMA DE DEFORMARE ACOPERIS - Releveu

0 1m 3m

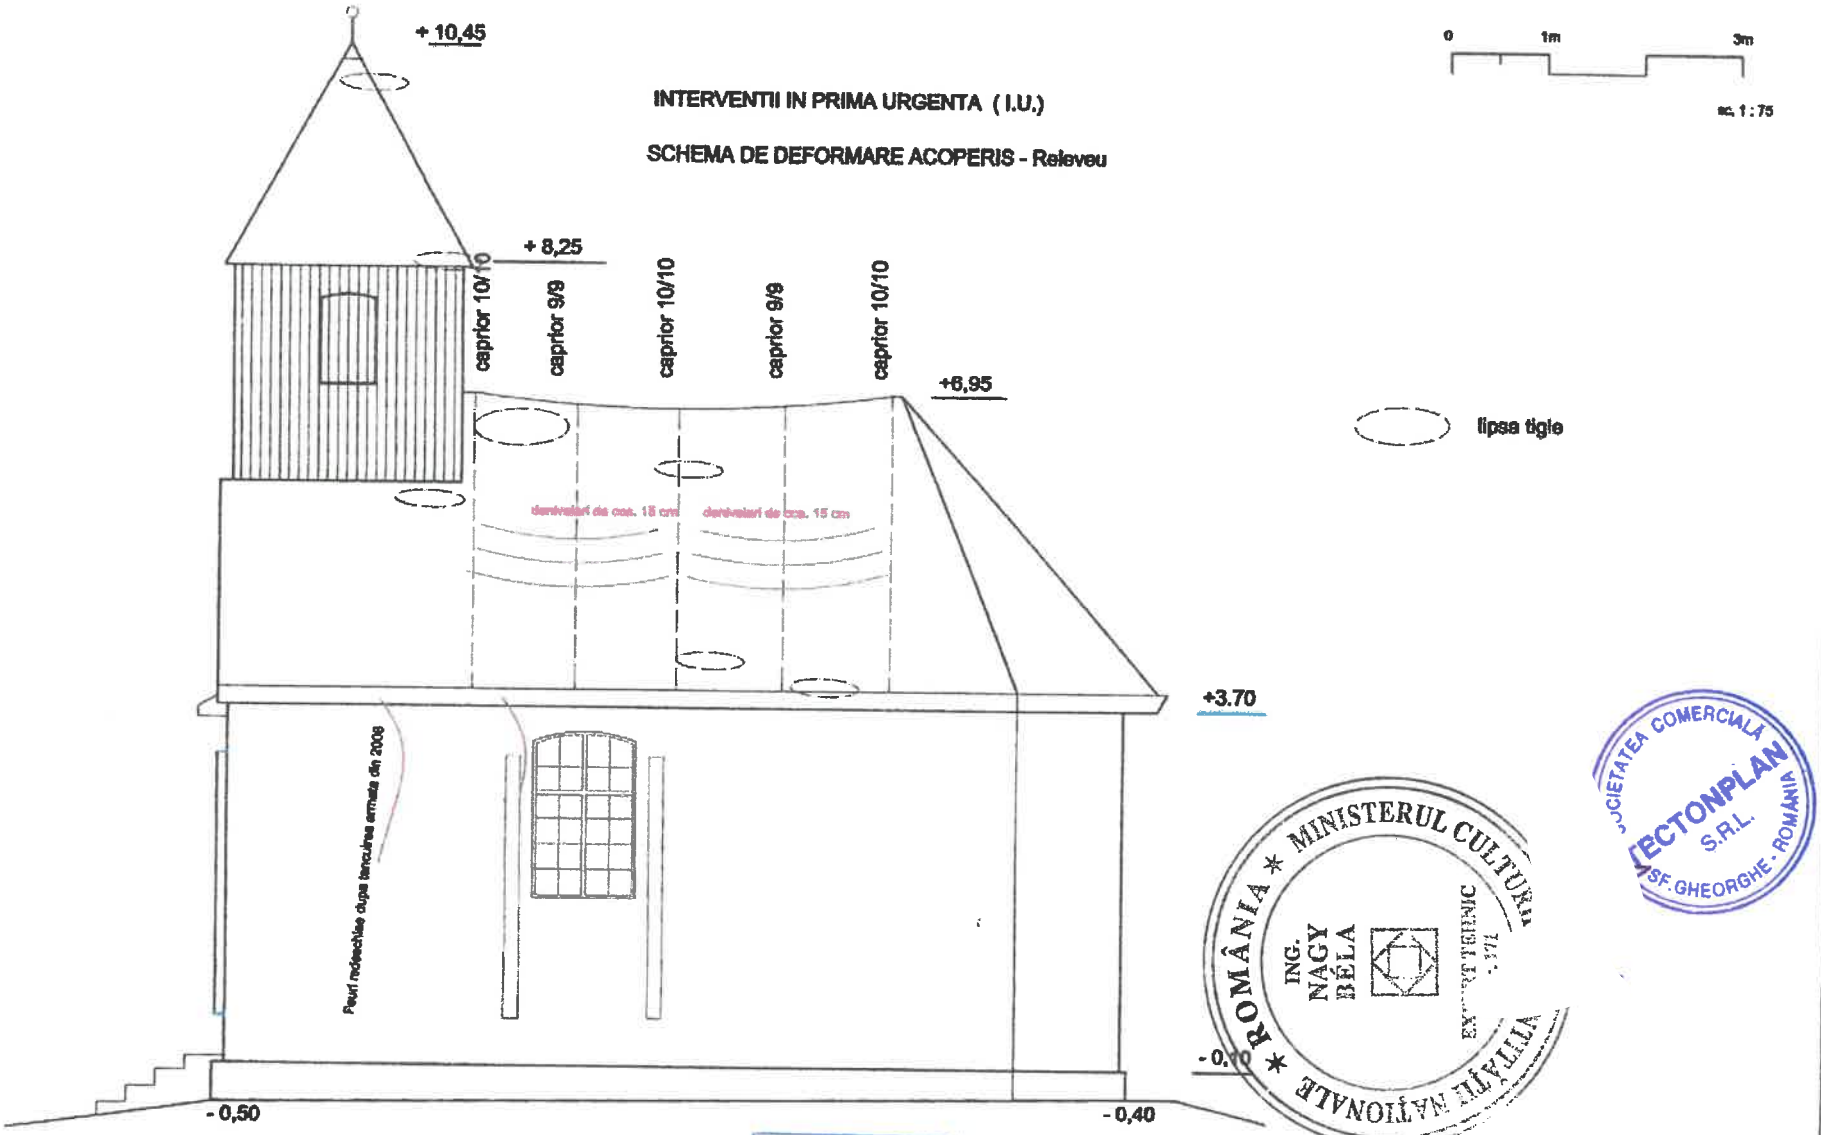sc. 1 : 75



lipsa tigle

Fatada Nord-Vest

ORDINUL ARHITECȚILOR DIN ROMÂNIA 2132 Attila Istvan ZAKARIAS Arhitect cu drept de semnatură

Intocmit si semnat expert tehnic : Ing. NAGY B.

Insusit si semnat arhitect : arh. ZAKA

Data : 30.05.2025

INTERVENTII IN PRIMA URGENTA

BISERICA REFORMATA DARJIU , HR

NR. PROIECT : 37 / Ad 1/2025

Anexa IU - 07