
LEGENDĂ

	CIRCULATIE CAROSABILĂ
	CIRCULATIE PIETONALĂ
	CONSTRUCTIE PROPUSĂ PT. EXTINDERE: a-C1-C2. MAGAZIE SI CT + CASĂ + BUC. (P+M; Ac=153,00 MP; Ad=286,00 MP)
	CONSTRUCTIE PROIECTATĂ: b. FOISOR, GARAJ, MAGAZIE (P; Ac=72,19 MP; Ad=72,19 MP)
	CONSTRUCTIE EXISTENTĂ
	CONSTRUCTIE PRĂBUSITĂ (C3, C4):
P+M; P	REGIM DE ÎNĂLTIME
S=814,0	SUPRAFATA TERENULUI
	SPATII VERZI
	ACCES ÎN CONSTRUCTIE
	LIMITĂ DE PROPRIETATE
	GARD DE ÎMPREJMUIRE
C.T.A.	1, 2, 3, 4 = - 50
Ac proi	153,00 + 72,19 = 225,19 MP
Ad proi	286,00 + 72,19 = 358,19 MP
POT	27,66 %
CUT	0,44
LATITUD.	46.929017
LONGIT.	25.360119
	POARTĂ ACCES CAROSABIL
	POARTĂ ACCES PIETONAL

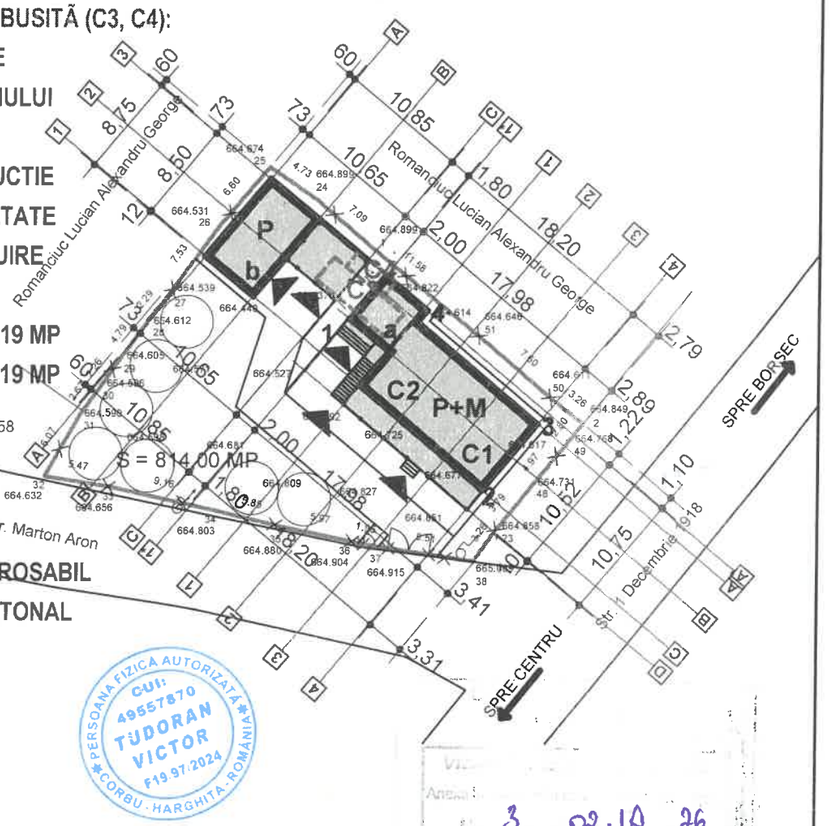

PERSOANA FIZICA AUTORIZATA CUI: 49557870 TUDORAN VICTOR F19.97.2024 CORBU - HARGHITA - ROMÂNIA


Anexa la 3 02.10 26

ORDINUL ARHITECȚILOR DIN ROMÂNIA Vi... cu drept ...natură

PROIECTANT GENERAL: P.F.A. TUDORAN VICTOR PROIECT: 029/2025


VERIFICATOR / EXPERT	NUME	SEMNĂTURĂ	CERINTA	REFERAT / EXPERTIZĂ NR. / DATA	
				BENEFICIAR:	PROIECT NR. 2261
SPECIFICATIE	NUME		CARA:	TITLU PROIECT: EXTIND. CASA SI ANEXE SI CONSTR. ANEXE	FAZA:
SEF PROIECT	ING. TUDORAN V.		500	TOPLITA, STR. 1 DECEMBRIE 1918 NR.1	PTh
PROIECTAT	ARH. GÁLL V. J.		TA:	TITLU PLANSĂ:	PLANSA NR.
DESENAT	ARH. GÁLL V. J.		2026	PLAN DE SITUATIE	A01

GÁLL VILMOS JÁNOS 10.12.2025

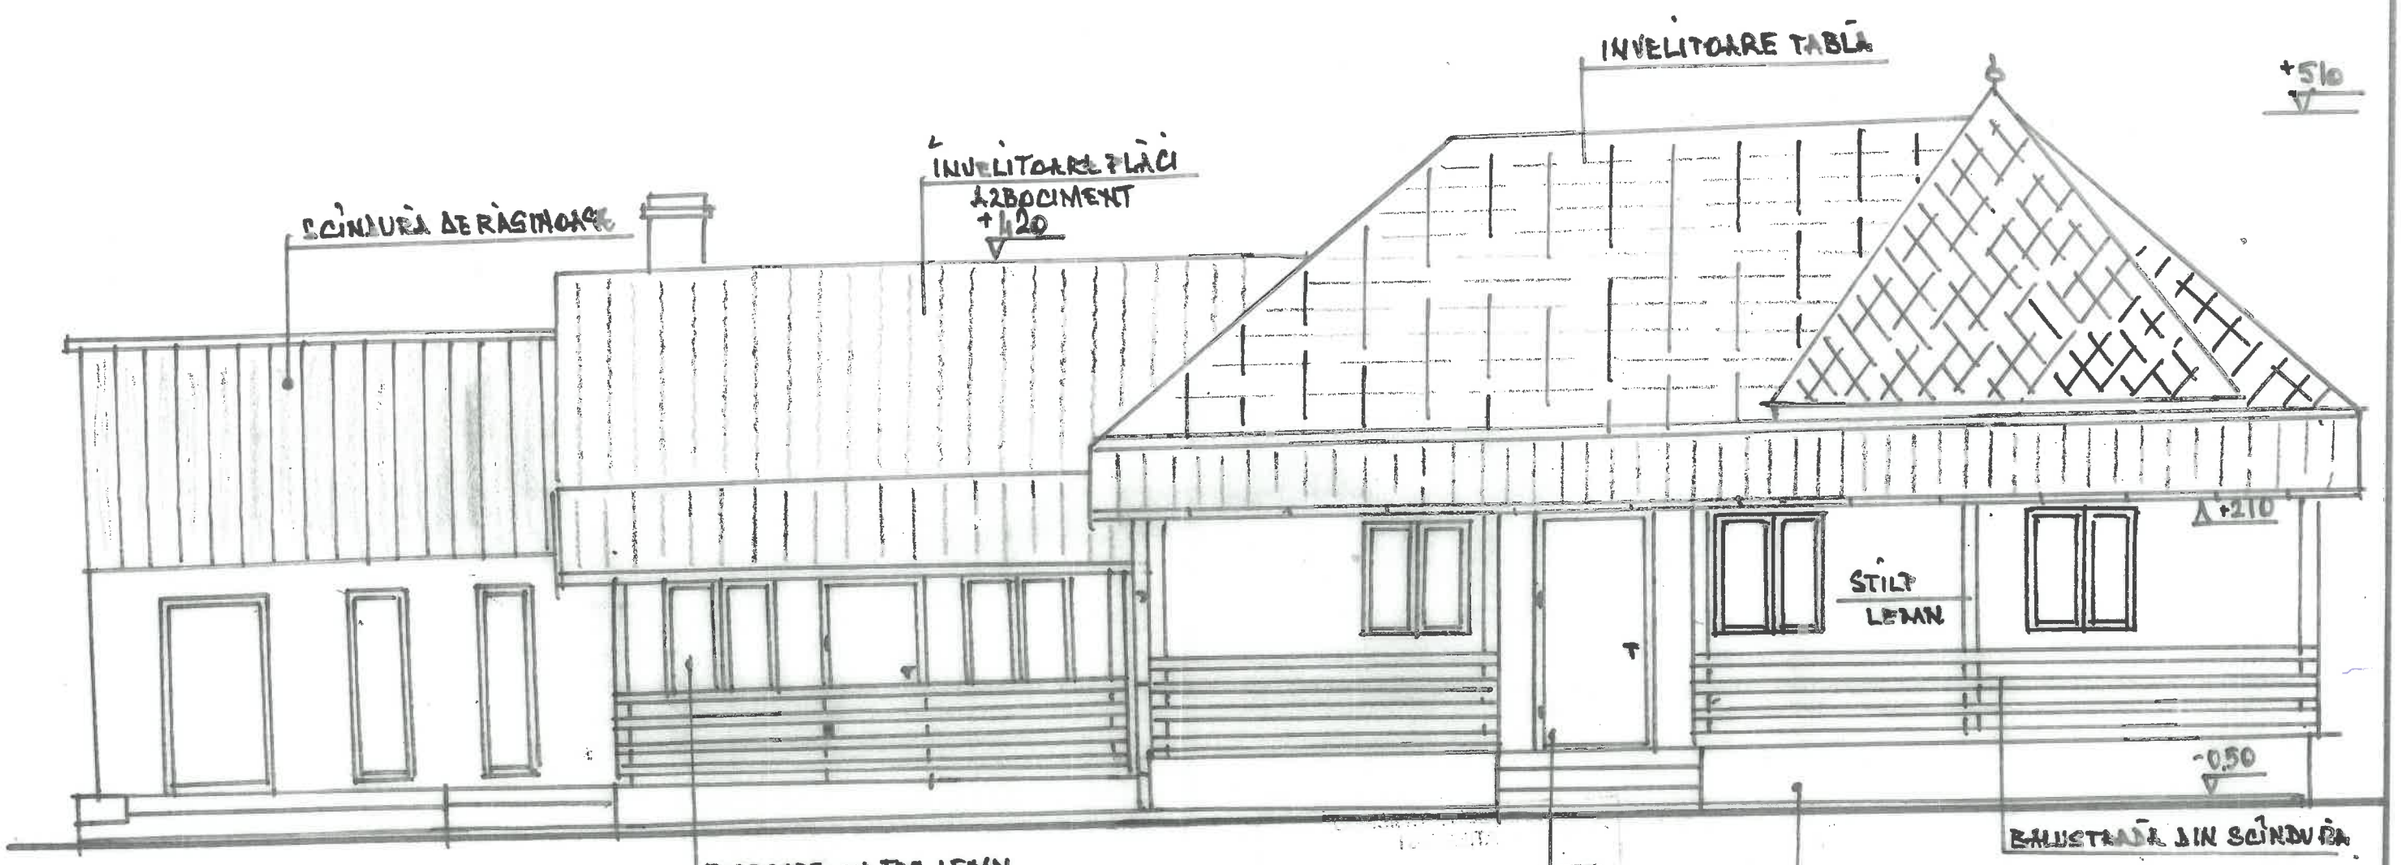

...PROIECT ...IERAL PFA.TUDORAN VICTOR,PR.NR.029/2025

VERIFICATR/ EXPERT	NUME	SEMN.	CERINȚA	REFERAT/ EXPERTIZĂ NR./ DATA	
	BIA GALL VILMOS JÁNOS 12/02.12.2003			BENEFICIAR:	PR.NR 22Ç1
SPECIFIC.	NUME		SCARA: 1 : 50	PROIECT: EXTINDERE CASĂ DE LOCUIT ȘI ANEXE GOSPODĂREȘTI(FOIȘOR.GARAJ,MAGAZIE)	FAZA: DTAC
ȘEF PROIECT	ing.TUDORAN V				
PROIECTAT DESENAT	Arh.GALL V. ing.TUDORAN V		DATA: 2026	TITLU PLANȘĂ: FAȚADĂ PRINCIPALĂ	PL.NR A-05

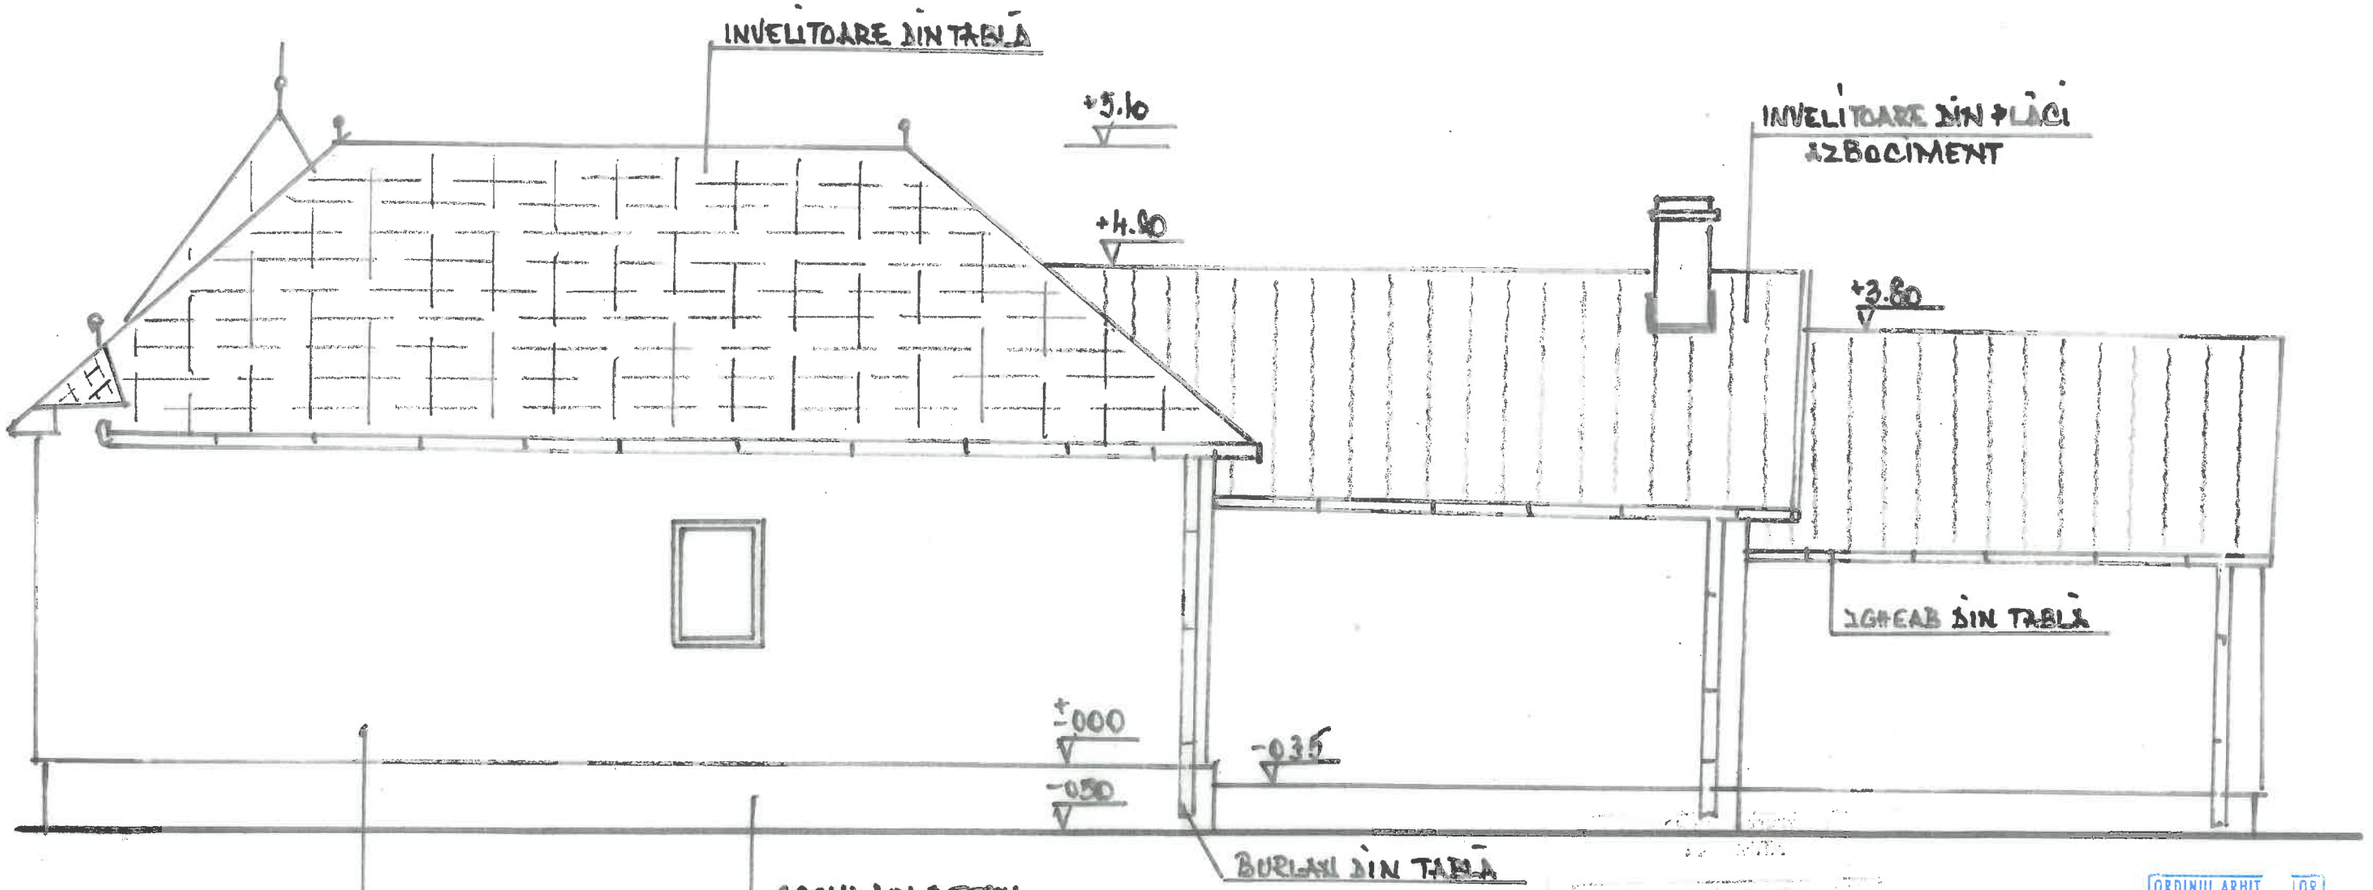


3 02.10. 26

ORDINUL ARHIT DIN ROM LOR
2'
Vilm
cu natură

PERSOANA FIZICĂ AUTORIZATĂ CUI: 49557870 TUDORAN VICTOR F19.97/2024 ARGHITA-ROMANIA


PROIECTANT GENERAL **PFA TUDORAN CTOR,PR.NR.029/2025**

VERIFICATR/ EXPERT	NUME	SEMN.	CERINȚA	REFERAT/ EXPERTIZĂ NR./ DATA	
	BIA GÁLL VILMOS JÁNOS 12/02.42.2002			BENEFICIAR	PR.NR. 2261
SPECIFIC.	NUME		SCARA:	PROIECT: EXTINDERE CASĂ DE LOCUIT ȘI ANEXE GOSPODĂREȘTI(FOIȘOR.GARAJ,MAGAZIE)	FAZA: DTAC
ȘEF PROIECT	ing.TUDORAN V		1 : 50		
PROIECTAT DESENAT	Arh.GALL V. ing.TUDORAN V		DATA: 2026	TITLU PLANȘĂ: FAȚADĂ POSTERIOARĂ	PL.NR. A-06

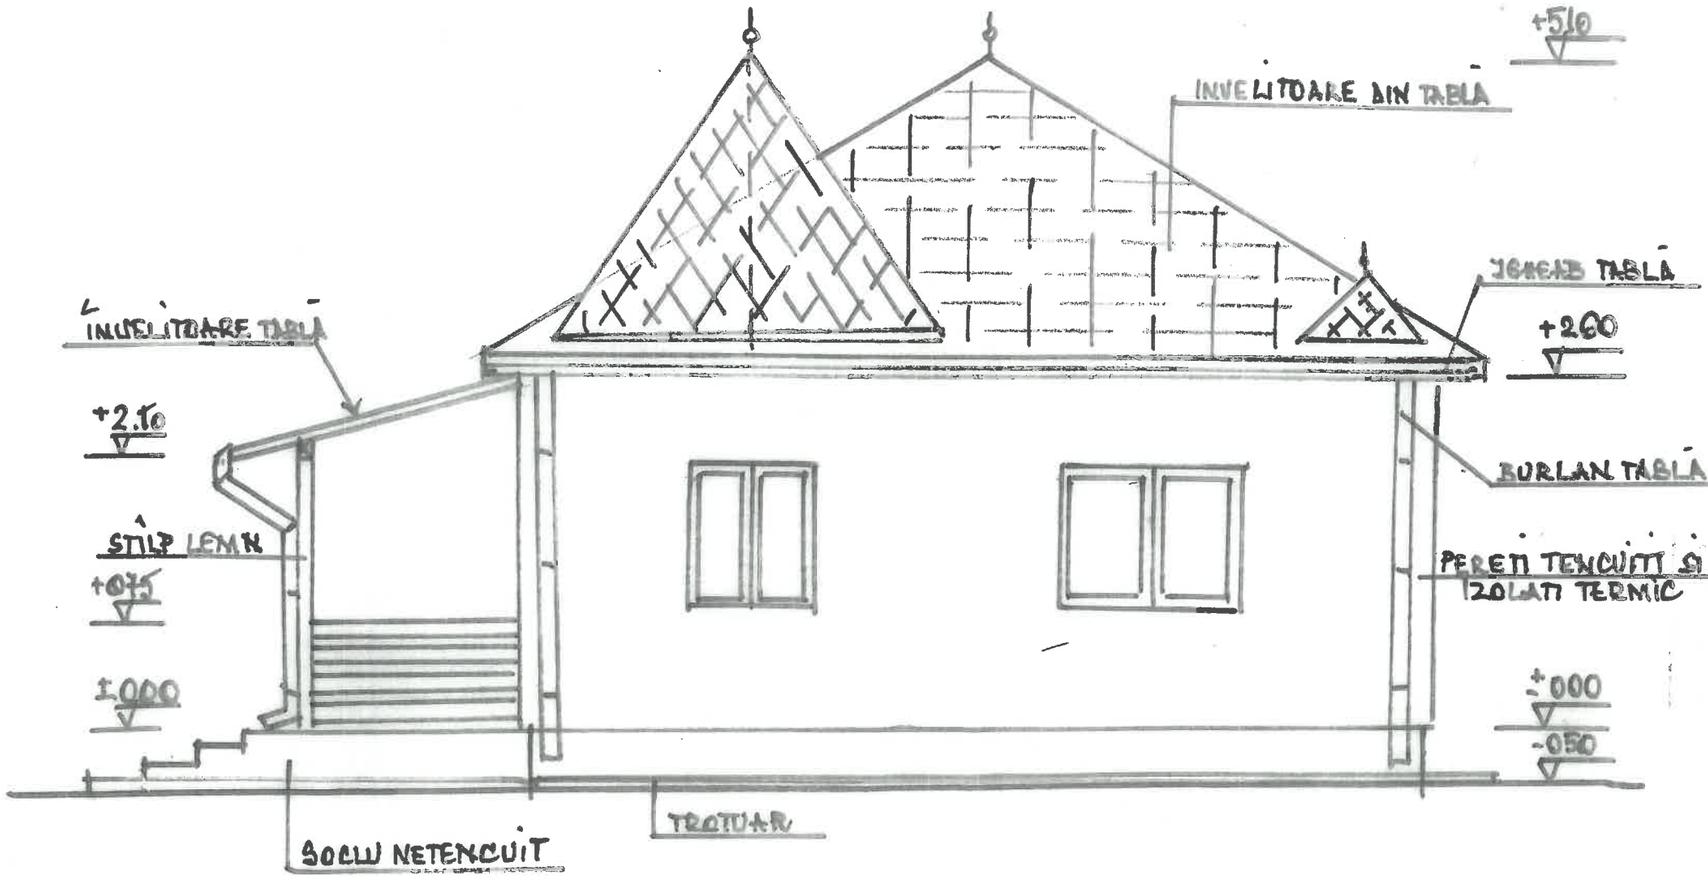

PROIECTANT GENERAL **PFA TUDORAN VICTOR,PR.NR.029/2025**

VERIFICATR/ EXPERT	NUME	SEMN.	CERINȚA	REFERAT/ EXPERTIZĂ NR./ DATA	
	BIA GÁLL VILMOS JÁNOS 12.02.12.2002			BENEFICIAR:	PR.NR. 2261
SPECIFIC.	NUME		SCARA:	PROIECT: EXTINDERE CASĂ DE LOCUIT ȘI ANEXE GOSPODĂREȘTI(FOIȘOR.GARAJ,MAGAZIE)	FAZA: DTAC
ȘEF PROIECT	ing.TUDORAN V		1 : 50		
PROIECTAT DESENAT	Arh.GALL V. ing.TUDORAN V		DATA: 2026	TITLU PLANȘĂ: FAȚADĂ LATERALĂ ST.	PL.NR. A-07

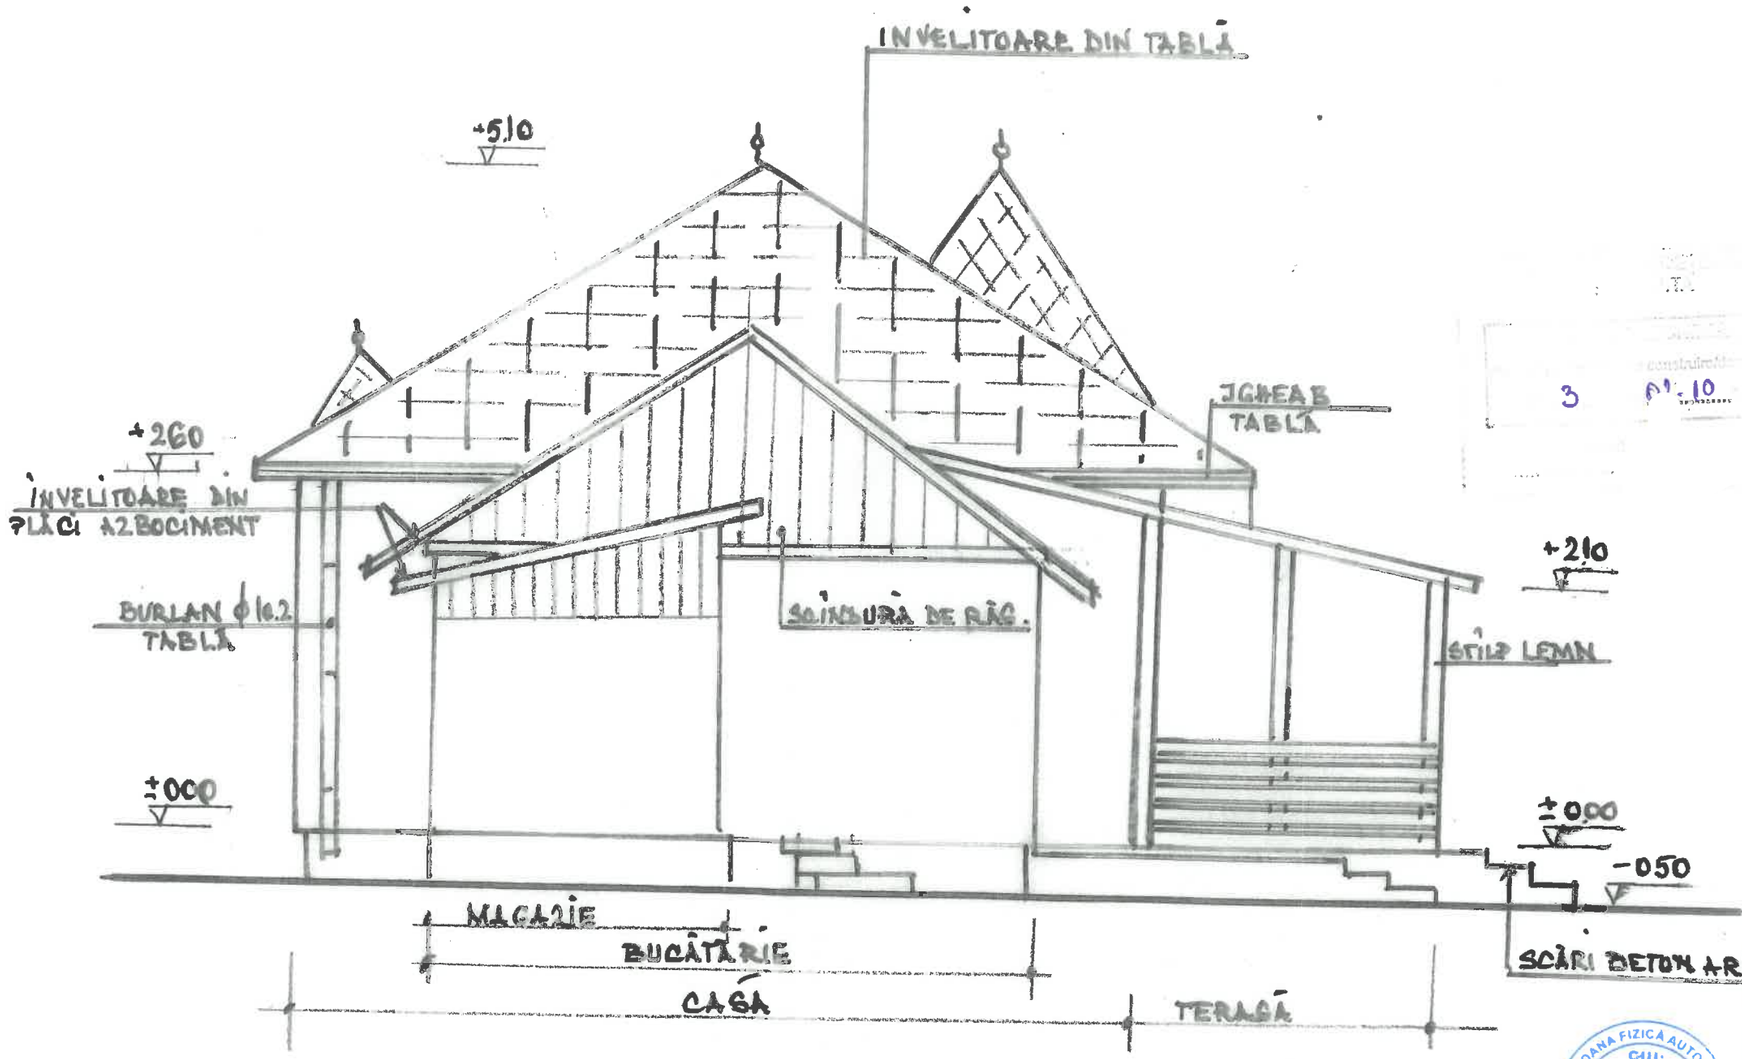


PROIECTANT GENERAL **PFA TUDORAN VICTOR,PR.NR.029/2025**

VERIFICATR/ EXPERT	NUME	SEMN.	CERINȚA	REFERAT/ EXPERTIZĂ NR./ DATA	
	BIA GÁLL VILMOS JÁNOS 1202.12.2002			BENEFICIAR:	PR.NR 2261
SPECIFIC.	NUME		SCARA: 1 : 50	PROIECT: EXTINDERE CASĂ DE LOCUIT SI ANEXE GOSPODĂREȘTI(FOIȘOR.GARAJ,MAGAZIE)	FAZA: DTAC
ȘEF PROIECT	ing.TUDORAN V				
PROIECTAT DESENAT	Arh.GALL V. ing.TUDORAN		DATA: 2026	TITLU PLANȘĂ: FAȚADĂ LATERALĂ DR.	PL.NR A-08

PERSOANA FIZICĂ AUTORIZATĂ CUI: 49557870 TUDORAN VICTOR F19.97.2024 CORUND HARGHITA-ROMANIA

...UL ARHITECȚILOR ... V... S... ...itect de semnatură

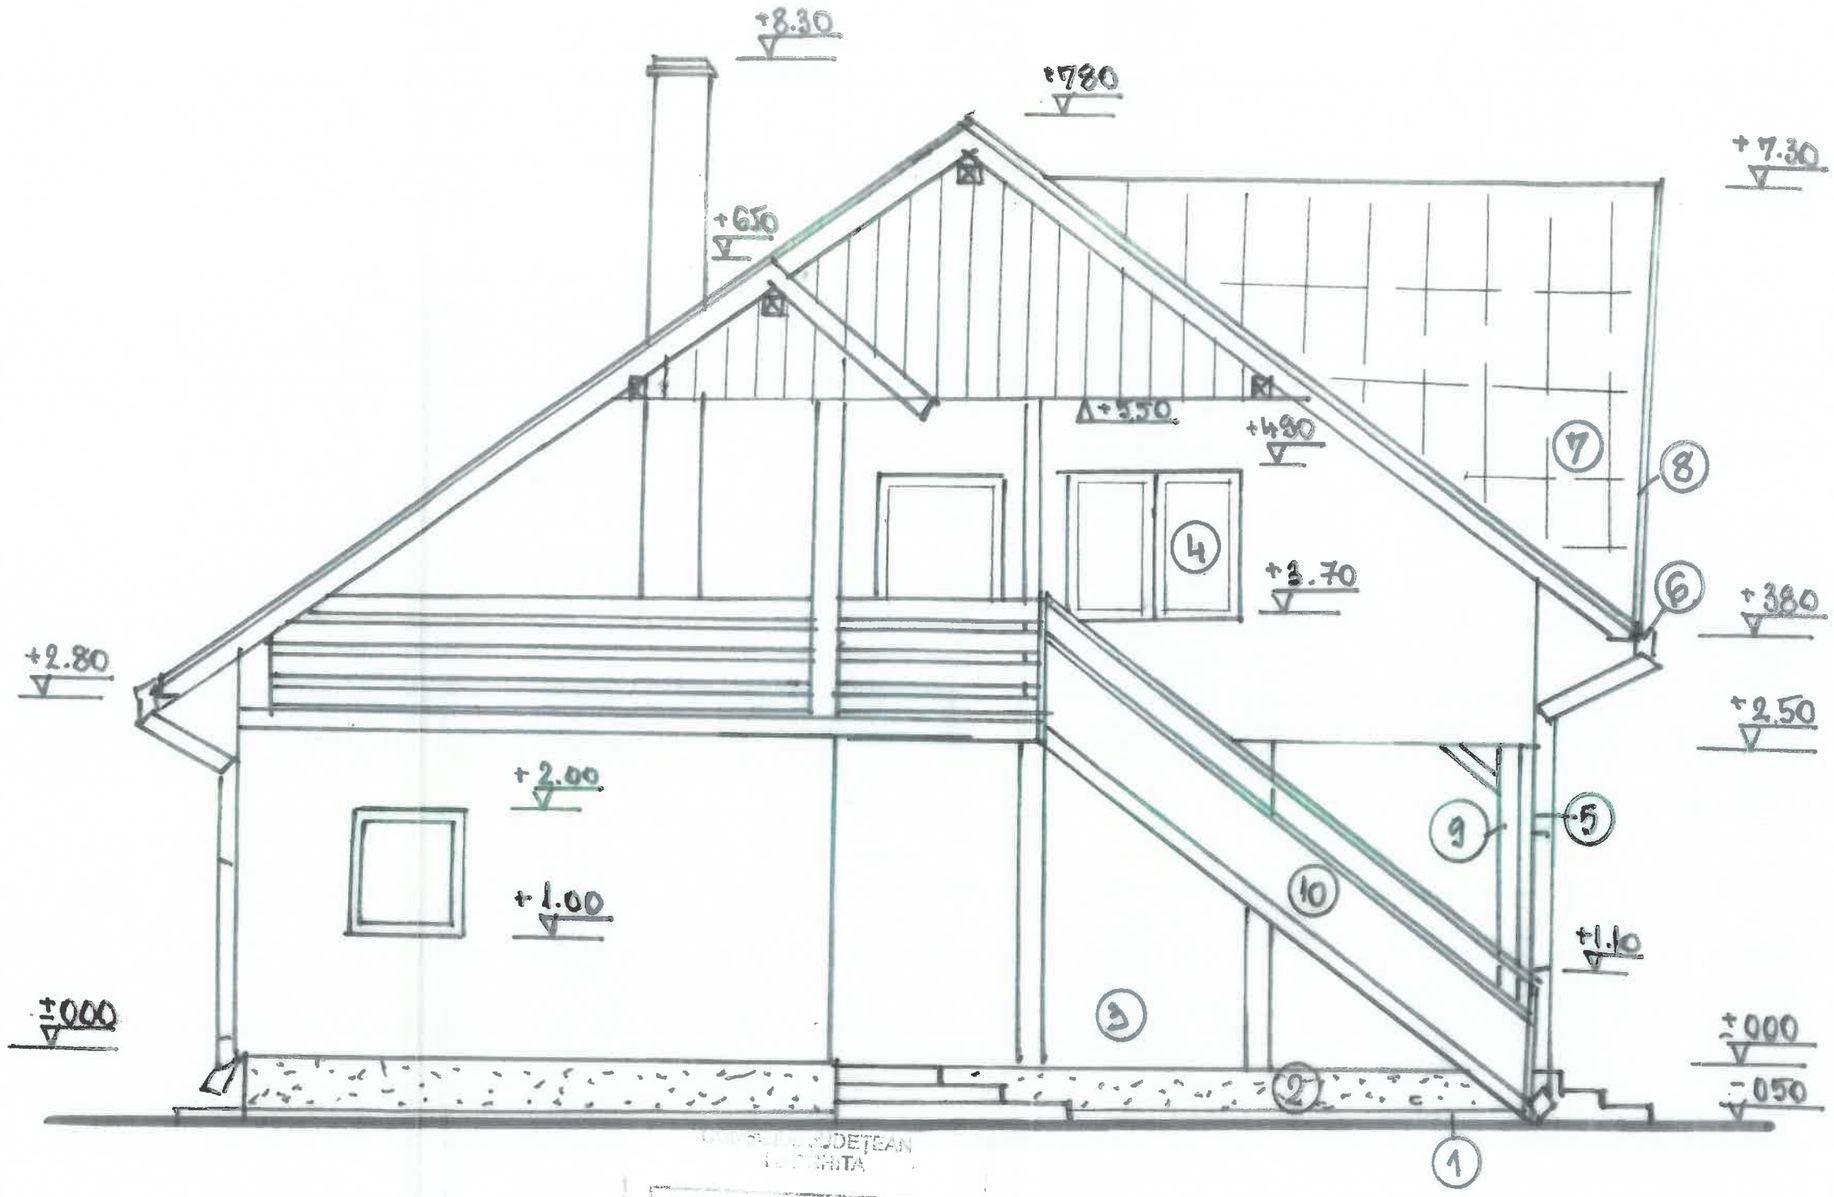

-LEGENDĂ-


1.TROTUAR DE PROTECȚIE
2.TENCUIELI SIMILIPIATRĂ-SOCLU
3.TENCUIELI TEXTURATE,VOPSEA LAV/ _A ALB
4.FERESTRE TERMOPAN
5.BURLANE TABLĂ,DIAM.10,2 CM -CUL.MARO
6.JGHEAB TABLĂ,DIAM.12,5 CM-CUL.MARO
7.ÎNVELITOARE TABLĂ-culoare MARO
8.PAZIE DIN LEMN-MARO
9.STILP DIN LEMN-culoare MARO
10.BALUSTRADĂ-SCÎNDURĂ DE RĂȘINOASE-culoare MARO

CONSILIUL JUDEȚEAN HARGHITA
Anexa la autorizația de construire/desființare
Nr. 3 din 02.10.2026

PROIECTANT GENERAL **PFA TUDORAN VICTOR,PR.NR.029/2025**

PERSOANA FIZICĂ AUTORIZATĂ * CUI: 49557870 TUDORAN VICTOR F19 97/2024 * CORBU - HARGHITA - ROMANIA *

VERIFICATR/ EXPERT	NUME	SEMN.	CERINȚA	REFERAT/ EXPERTIZĂ NR./ DATA	
	BIA GÁLL VILMOS JÁNOS 12/02.12.2002			BENEFICIAR:	PR.NR 2261
SPECIFIC.	NUME		SCARA: 1 : 50	PROIECT: EXTINDERE CASĂ DE LOCUIT ȘI ANEXE C1,C2,C3 ȘI CONSTRUIRE ANEXE GOSPODĂREȘTI (FOIȘOR.GARAJ,MAGAZIE)	FAZA: DTAC
ȘEF PROIECT	ing.TUDORAN V				
PROIECTAT DESENAT	Arh.GALL V. ing.TUDORAN V		DATA: 2026	TITLU PLANȘĂ: FAȚADĂ LATERALĂ ST.	PL.NR A-16

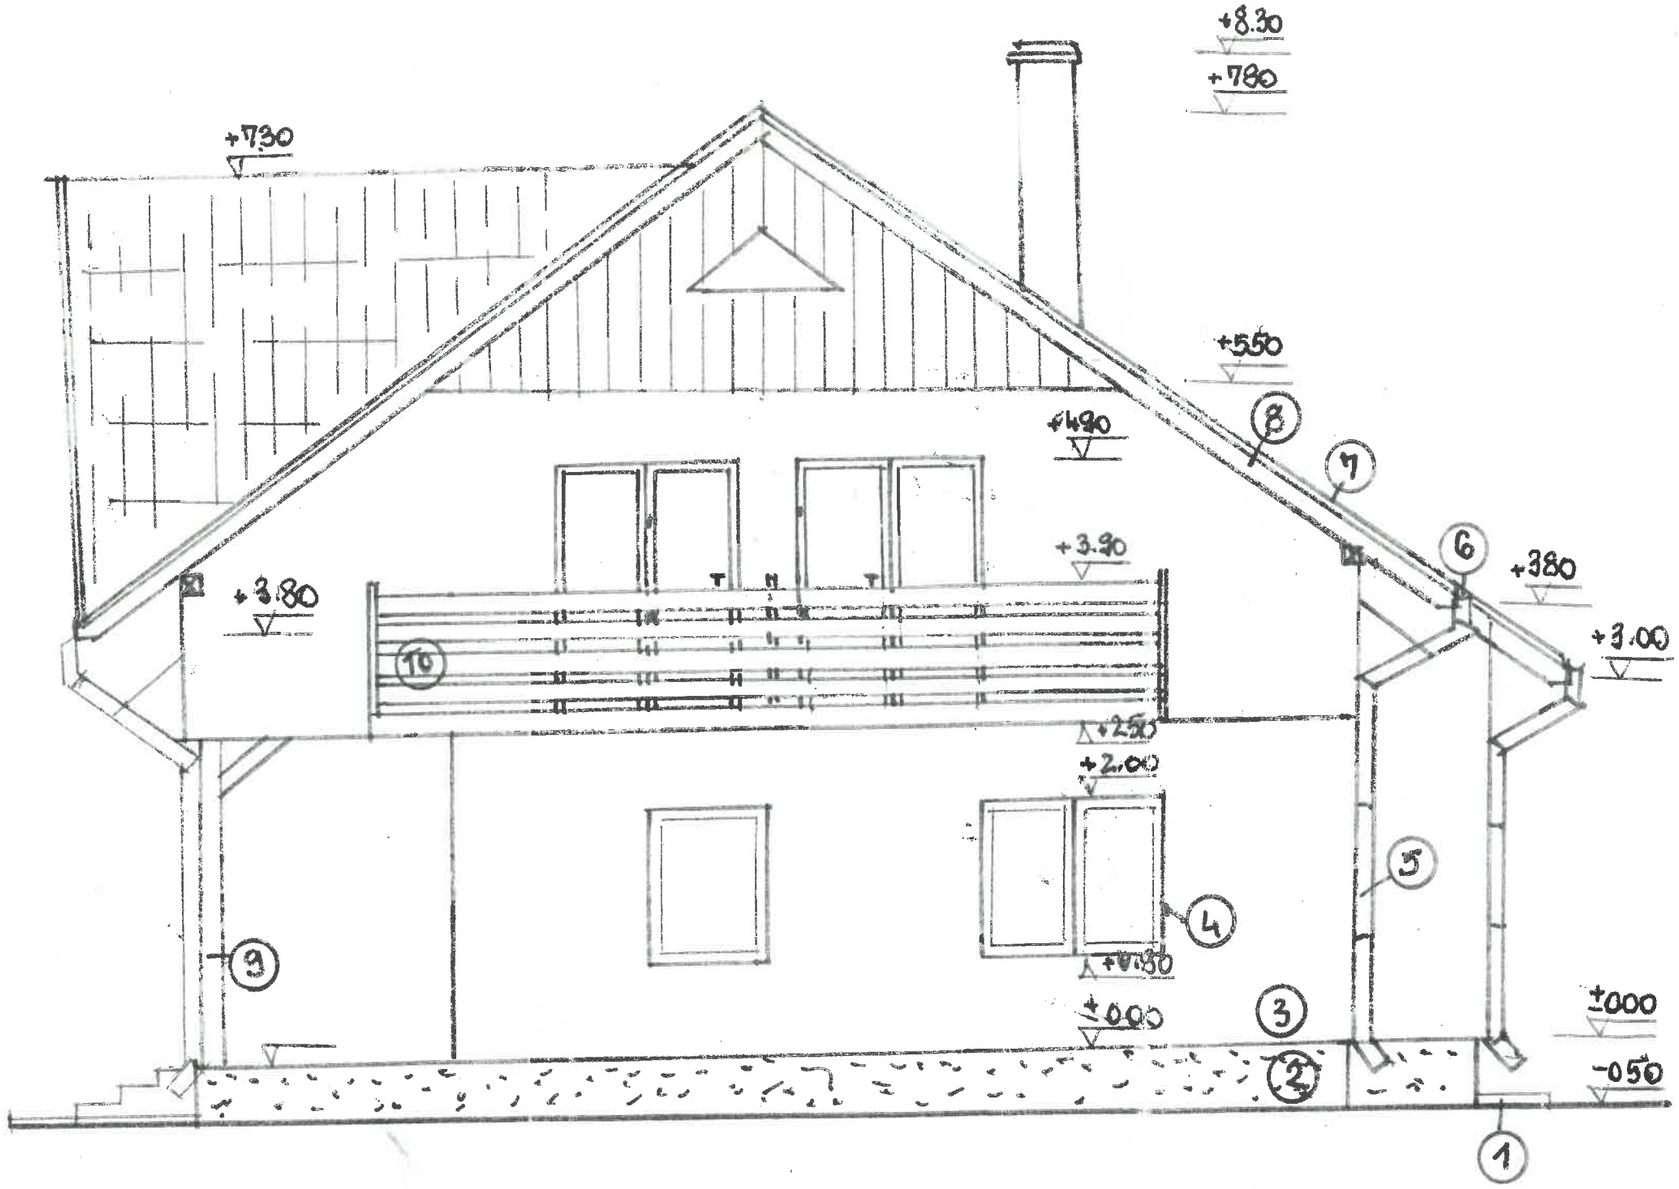


-LEGENDĂ-

1.TROTUAR DE PROTECȚIE
2.TENCUIELI SIMILIPIATRĂ-SOCLU
3.TENCUIELI TEXTURATE,VOPSEA LAVABILĂ ALB
4.FERESTRE TERMOPAN
5.BURLANE TABLĂ,DIAM.10,2 CM -CUL.MARO
6.JGHEAB TABLĂ,DIAM.12,5 CM-CUL.MARO
7.ÎNVELITOARE TABLĂ-culoare MARO
8.PAZIE DIN LEMN-MARO
9.STILP DIN LEMN-culoare MARO
10.BALUSTRADĂ-SCÎNDURĂ DE RĂȘINOASE-culoare MARO

PROIECTANT GENERAL **PFA TUDORAN VICTOR,PR.NR.029/2025**

VERIFICATR/ EXPERT	NUME	SEMN.	CERINȚA	REFERAT/ EXPERTIZĂ NR./DATA	
	BIA GÁLL VILMOS JÁNOS 12:02:12 3002			BENEFICIAR:	PR.NR 2261
SPECIFIC.	NUME		SCARA: 1 : 50	PROIECT: EXTINDERE CASĂ DE LOCUIT ȘI ANEXE C1,C2,C3 ȘI CONSTRUIRE ANEXE GOSPODĂREȘTII (FOIȘOR.GARAJ,MAGAZIE)	FAZA: DTAC
ȘEF PROIECT	ing.TUDORAN V				
PROIECTAT DESENAT	Arh.GALL V. ing.TUDORAN V		DATA: 2026	TITLU PLANȘĂ: FAȚADĂ LATERALĂ DR.	PL.NR A-17

...UDEȚEAN ...NȚA ...ORMÂNĂ ...ția de construire/desființare 3 02.10.2026
ORDINUL ...TECȚILOR ...semnătură
PERSOANA FIZICĂ AUTORIZATĂ CUI: 49567570 TUDORAN VICTOR ROMÂNIA

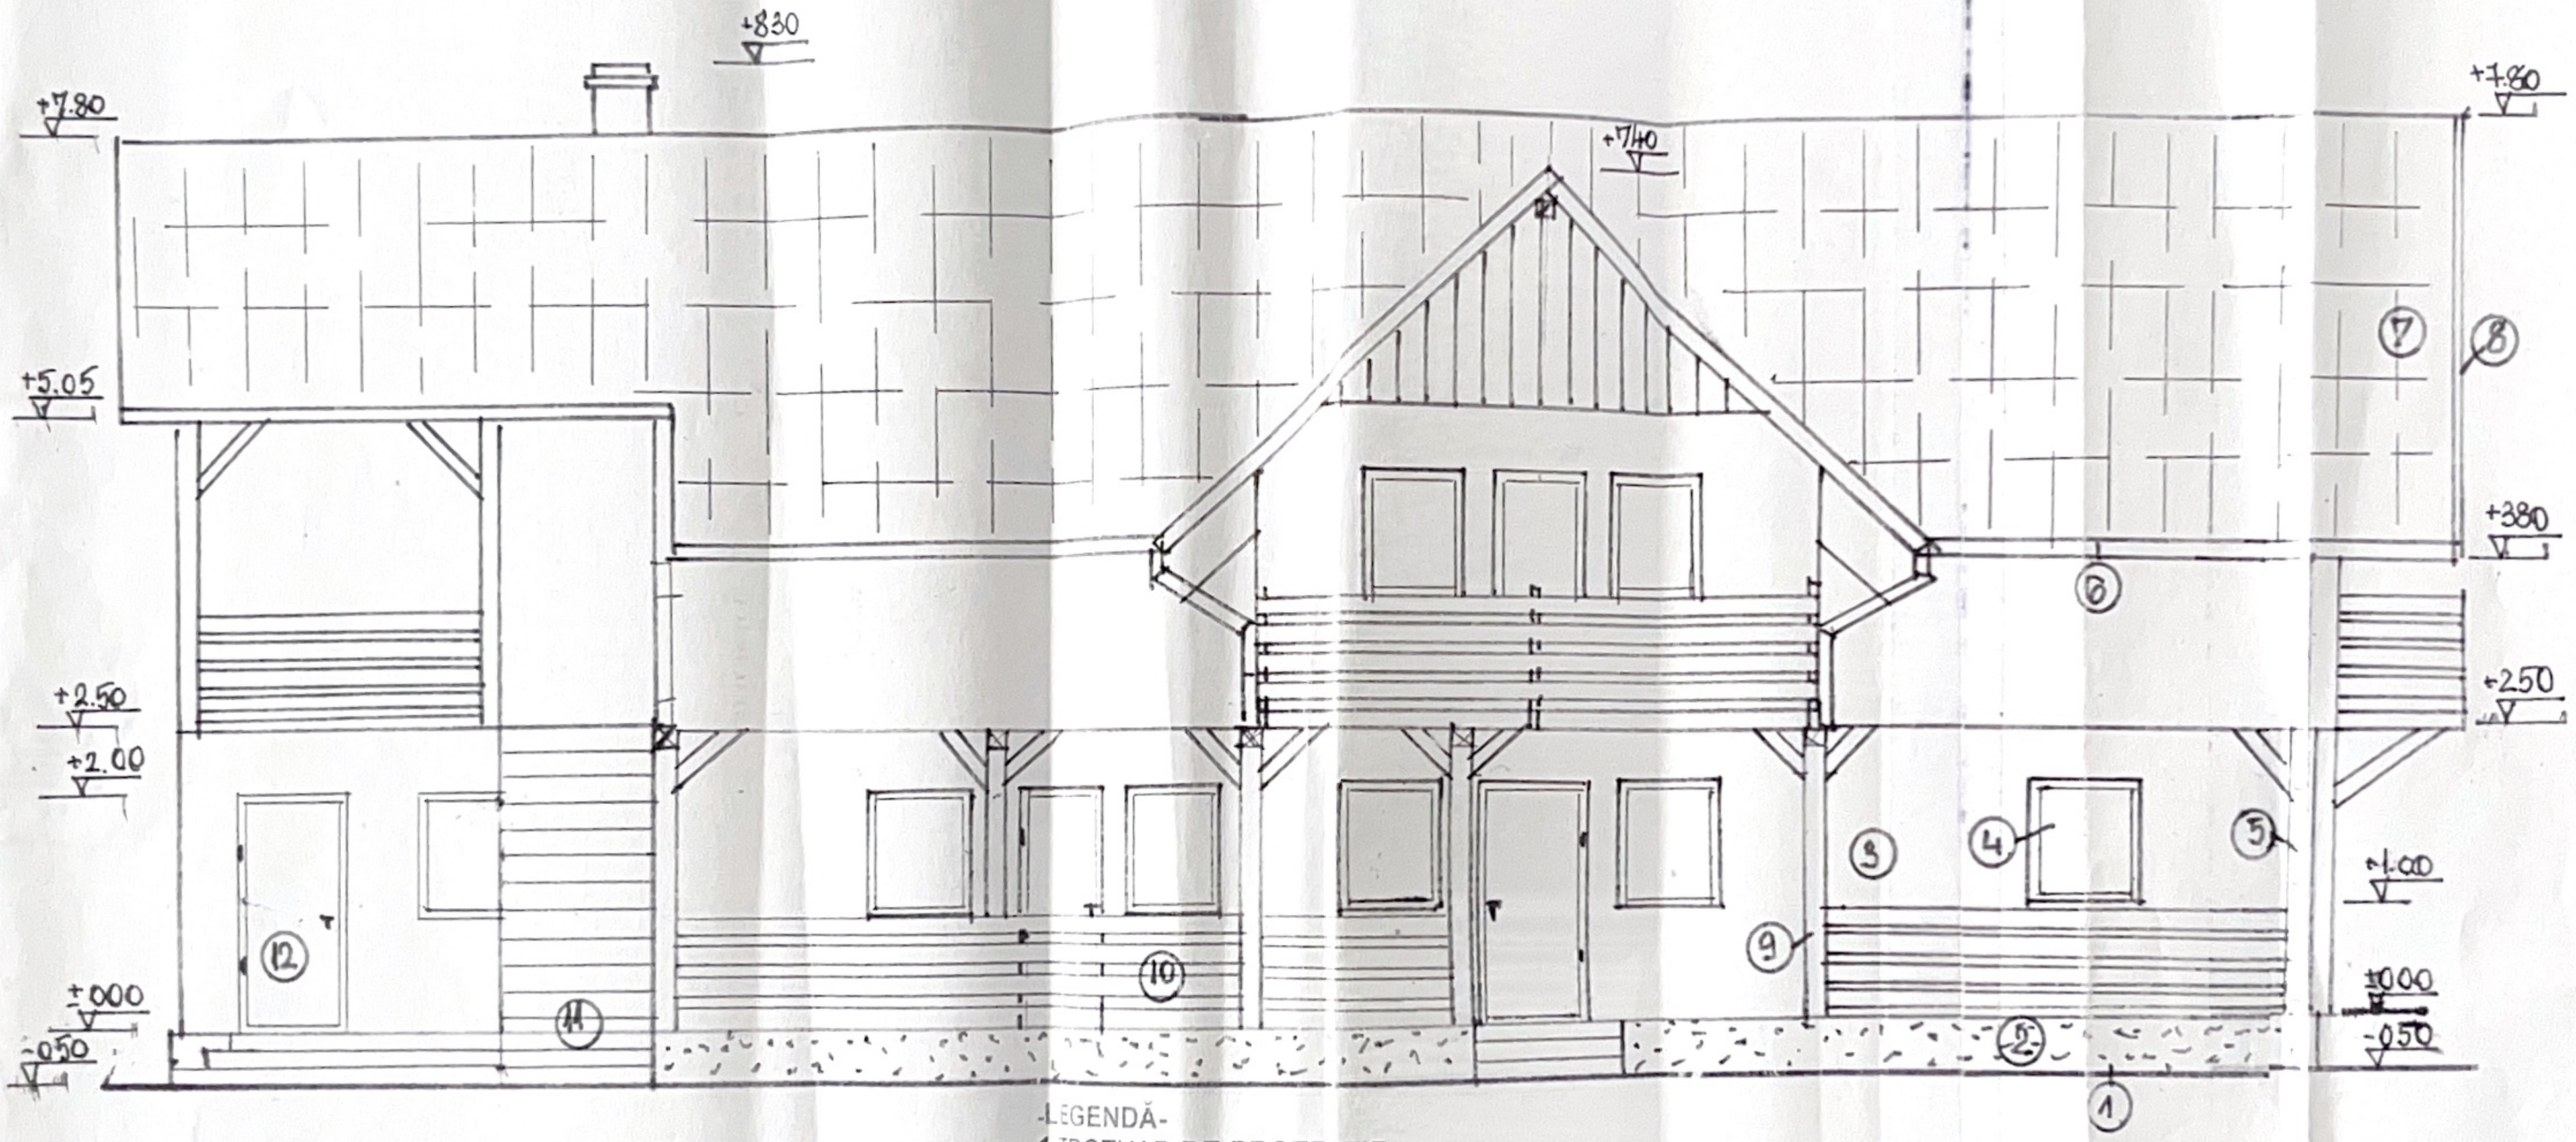

-LEGENDĂ-
1 TROTUAR DE PROTECȚIE
2 TENCUIELI SIMILIPIATRĂ-SOCLU
3 TENCUIELI TEXTURATE,VOPSEA LAVABILĂ ALB
4 FERESTRE TERMOPAN
5 BURLANE TABLĂ,DIAM.10,2 CM -CUL.MARO
6 JGHEAB TABLĂ,DIAM 12,5 CM-CUL.MARO
7 ÎNVELITOARE TABLĂ- culoare MARO
8 PAZIE DIN LEMN-MARO
9 STILP DIN LEMN-culoare MARO
10 BALUSTRADĂ-SCÎNDURĂ DE RĂȘINOASE-culoare MARO
11 USĂ METAL-CUL.MARO

PROIECTANT GENERAL PFA TUDORAN VICTOR,PR.NR.029/2025

VERIFICATR/ EXPERT	NUME	SEMN	CERINȚA	REFERAT/ EXPERTIZĂ NR/ DATA
SPECIFIC PROIECT	NUME ing.TUDORAN V		BENEFICIAR	
PROIECTAT DESENAT	Arh.GALL V. ing.TUDORAN V			

PR NR 2261 | FAZA DTAC | PL NR A-14

PROIECT: EXTINDERE CASĂ DE LOCUIT ȘI ANEXE C1,C2,C3 ȘI CONSTRUIRE ANEXE GOSPODĂREȘTII (FOIȘOR,GARAJ,MAGAZIE)

TITLU PLANȘĂ: FAȚADĂ PRINCIPALĂ


SCARA 1 : 50 | DATA 2026

PERSOANA AUTORIZATĂ ROMÂNIA CUI 48567870 TUDORAN VICTOR F19/1/2024 CORBU, HARGHITA

GALL VILMOS JÁNOS

ORDINUL ARHITECȚILOR DIN ROMÂNIA
GALL
Arhitect cu drept de semnătură

CONSILIUL JUDEȚEAN HARGHITA
VIZAT SPRE NE...
Anexa la autorizația de c...
Nr. 3... din 02. 10 26
Arhit...

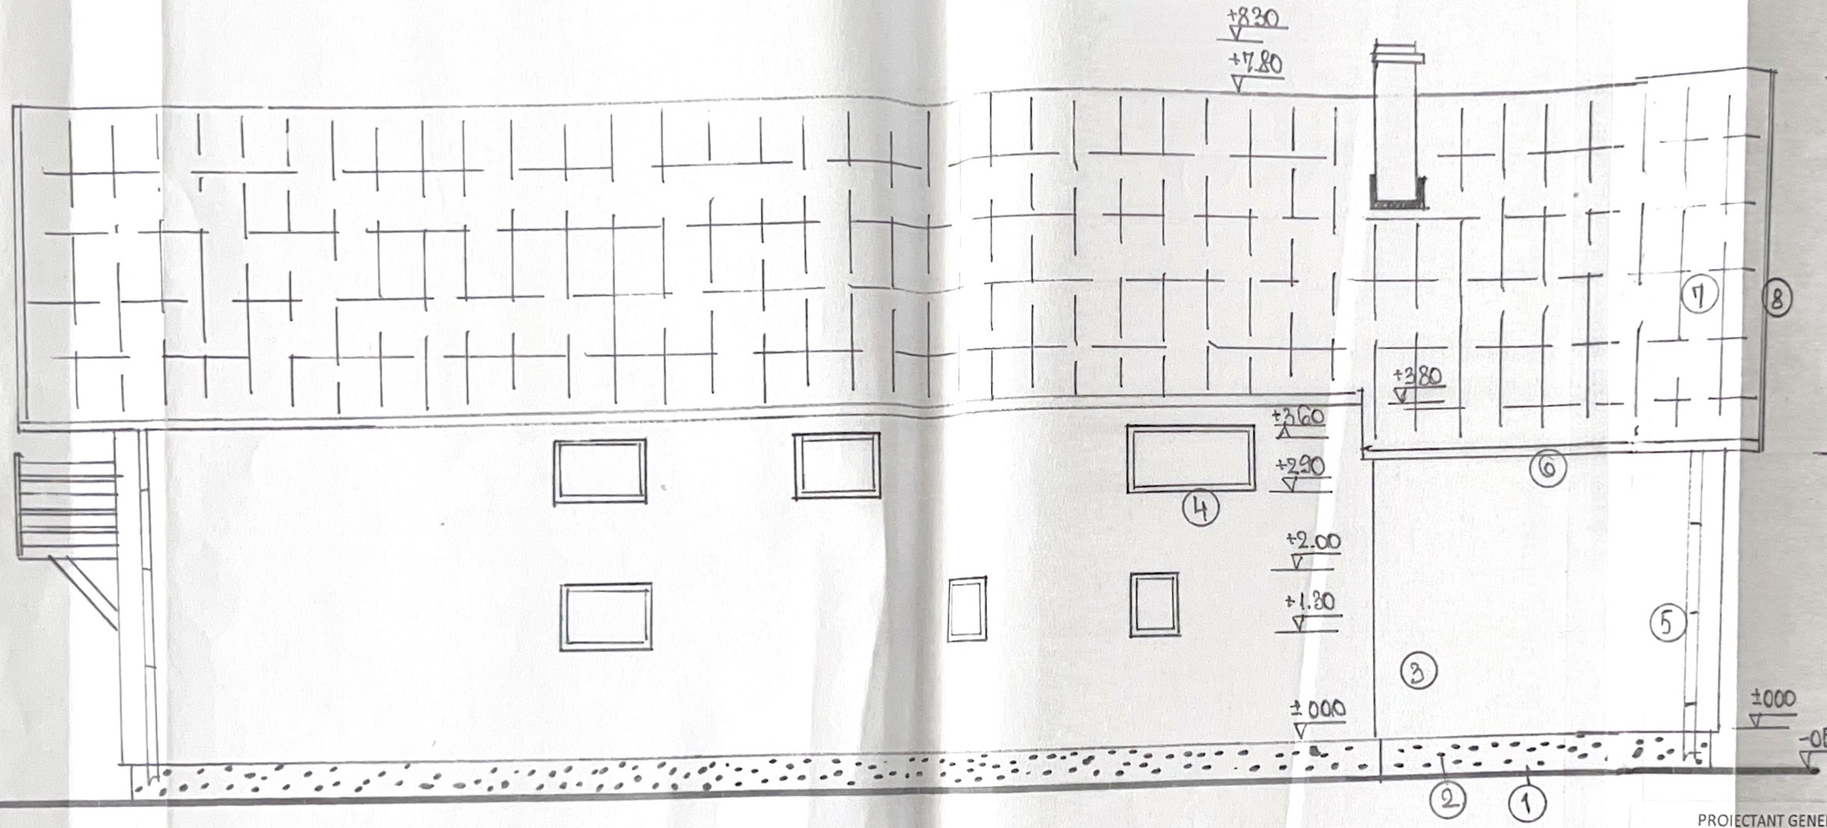

-LEGENDĂ-
1.TROTUAR DE PROTECȚIE
2.TENCUIELI SIMILIPIATRĂ-SOCLU
3.TENCUIELI TEXTURATE,VOPSEA LAVABILĂ ALB
4.FERESTRE TERMOPAN
5.BURLANE TABLĂ,DIAM.10,2 CM -CUL.MARO
6.JGHEAB TABLĂ,DIAM.12,5 CM-CUL.MARO
7.ÎNVELITOARE TABLĂ-culoare MARO
8.PAZIE DIN LEMN-MARO

3 02.10.26

PERSOANA FIZICĂ AUTORIZATĂ CUI 49557870 TUDORAN VICTOR F19/97/2024 MIERCUREA HARGHITA ROMANIA

PROIECTANT GENERAL **PFA TUDORAN VICTOR,PR.NR.029/2025**

VERIFICATR/ EXPERT	NUME	SEMN.	CERINȚA	REFERAT/ EXPERTIZĂ NR/ DATA	
				BENEFICIAR: ,JUD.HARGHITA	PR.NR 2261
SPECIFIC ȘEF PROIECT	NUME ing.TUDORAN V		SCARA: : 50	PROIECT: EXTINDERE CASĂ DE LOCUIT ȘI ANEXE C1,C2,C3 ȘI CONSTRUIRE ANEXE GOSPODĂREȘTII (FOIȘOR.GARAJ,MAGAZIE)	FAZA: DTAC
PROIECTAT DESENAT	Arh.GALL V. ing.TUDORAN V		DATA: 2026	TITLU PLANȘĂ: FAȚADĂ POSTERIOARĂ	PL.NR A-15